
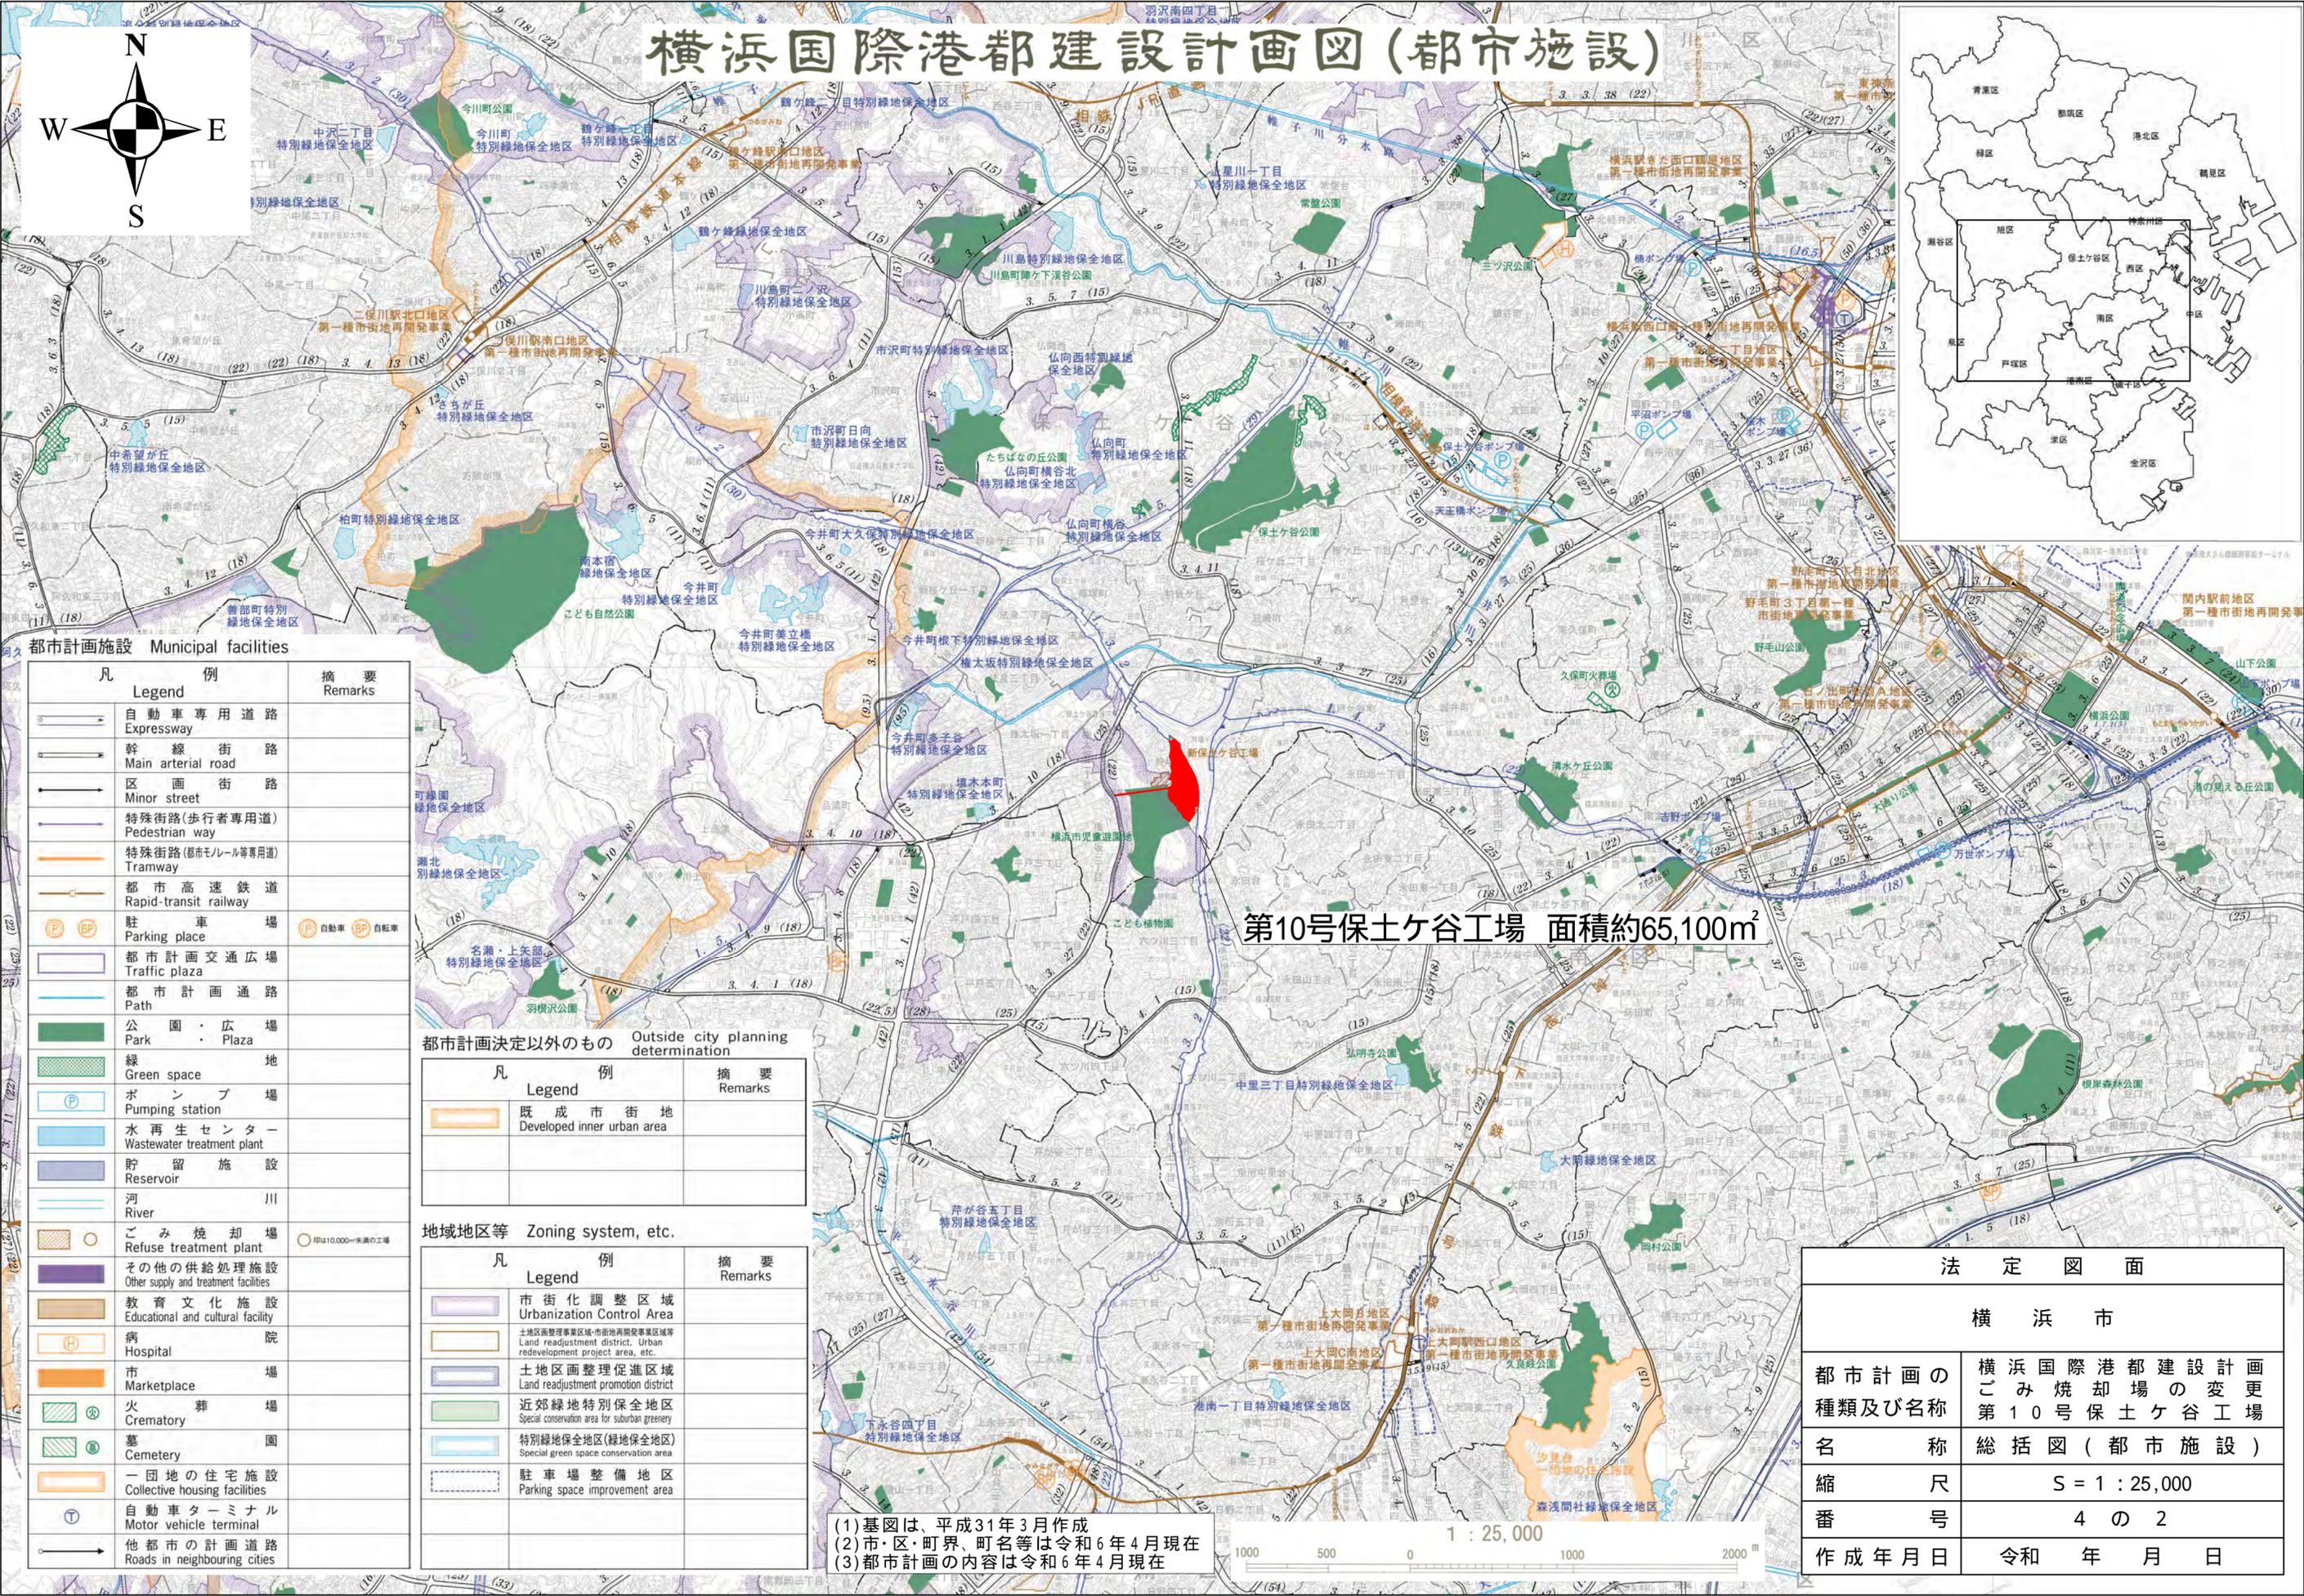
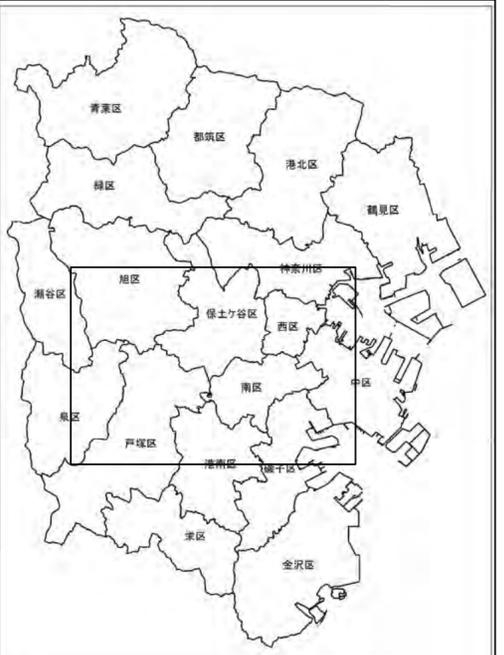


# 横浜国際港都建設計画図(都市施設)

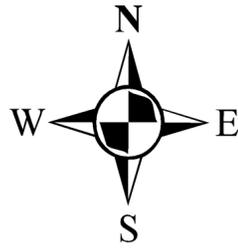

第10号保土ヶ谷工場 面積約65,100m<sup>2</sup>

## 都市計画施設 Municipal facilities

凡例	Legend	摘要	Remarks
	自動車専用道路 Expressway		
	幹線街路 Main arterial road		
	区画街路 Minor street		
	特殊街路(歩行者専用道) Pedestrian way		
	特殊街路(都市モジュール専用道) Tramway		
	都市高速鉄道 Rapid-transit railway		
	駐車場 Parking place		○自動車 ○自転車
	都市計画交通広場 Traffic plaza		
	都市計画通路 Path		
	公園・広場 Park・Plaza		
	緑地 Green space		
	ポンプ場 Pumping station		
	水再生センター Wastewater treatment plant		
	貯留施設 Reservoir		
	河川 River		
	ごみ焼却場 Refuse treatment plant		○印は10,000㎡未満の工場
	その他の供給処理施設 Other supply and treatment facilities		
	教育文化施設 Educational and cultural facility		
	病院 Hospital		
	市場 Marketplace		
	火葬場 Crematory		
	墓園 Cemetery		
	一団地の住宅施設 Collective housing facilities		
	自動車ターミナル Motor vehicle terminal		
	他都市の計画道路 Roads in neighbouring cities		

## 都市計画決定以外のもの Outside city planning determination

凡例	Legend	摘要	Remarks
	既成市街地 Developed inner urban area		

## 地域地区等 Zoning system, etc.

凡例	Legend	摘要	Remarks
	市街化調整区域 Urbanization Control Area		
	土地区画整理事業区域・市街地再開発事業区域等 Land readjustment district, Urban redevelopment project area, etc.		
	土地区画整理促進区域 Land readjustment promotion district		
	近郊緑地特別保全地区 Special green space conservation area for suburban greenery		
	特別緑地保全地区(緑地保全地区) Special green space conservation area		
	駐車場整備地区 Parking space improvement area		

- 基図は、平成31年3月作成
- 市・区・町界、町名等は令和6年4月現在
- 都市計画の内容は令和6年4月現在

1 : 25,000

法定図面	
横浜市	
都市計画の種類及び名称	横浜国際港都建設計画 ごみ焼却場の変更 第10号保土ヶ谷工場
名称	総括図(都市施設)
縮尺	S = 1 : 25,000
番号	4 の 2
作成年月日	令和 年 月 日