


横浜国際港都建設計画図(都市施設)

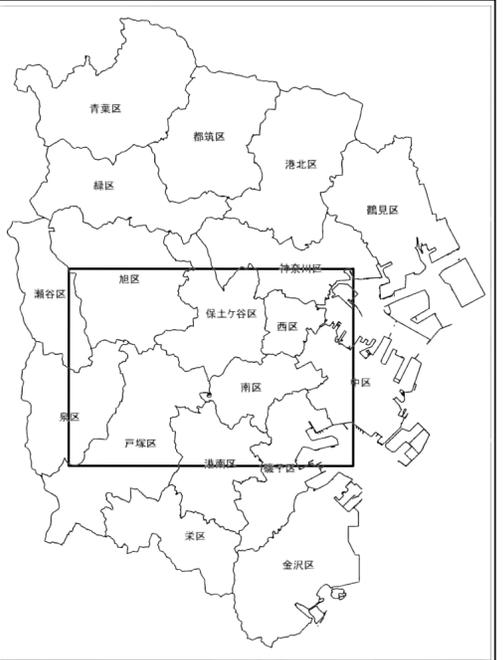

都市計画施設 Municipal facilities

凡例	例	摘要
Legend		Remarks
	自動車専用道路 Expressway	
	幹線街路 Main arterial road	
	区画街路 Minor street	
	特殊街路(歩行者専用道) Pedestrian way	
	特殊街路(都市モジュール等専用道) Tramway	
	都市高速鉄道 Rapid-transit railway	
	駐車場 Parking place	自動車 自転車
	都市計画交通広場 Traffic plaza	
	都市計画通路 Path	
	公園・広場 Park・Plaza	
	緑地 Green space	
	ポンプ場 Pumping station	
	水再生センター Wastewater treatment plant	
	貯留施設 Reservoir	
	河川 River	
	ごみ焼却場 Refuse treatment plant	10,000t未満の工場
	その他の供給処理施設 Other supply and treatment facilities	
	教育文化施設 Educational and cultural facility	
	病院 Hospital	
	市場 Marketplace	
	火葬場 Crematory	
	墓園 Cemetery	
	一団地の住宅施設 Collective housing facilities	
	自動車ターミナル Motor vehicle terminal	
	他都市の計画道路 Roads in neighbouring cities	

都市計画決定以外のもの Outside city planning determination


凡例	例	摘要
Legend		Remarks
	既成市街地 Developed inner urban area	

地域地区等 Zoning system, etc.

凡例	例	摘要
Legend		Remarks
	市街化調整区域 Urbanization Control Area	
	土地区画整理事業区域・市街地再開発事業区域等 Land readjustment district・Urban redevelopment project area, etc.	
	土地区画整理促進区域 Land readjustment promotion district	
	近郊緑地特別保全地区 Special conservation area for suburban greenery	
	特別緑地保全地区(緑地保全地区) Special green space conservation area	
	駐車場整備地区 Parking space improvement area	

7・5・601号横浜市児童遊園地 面積約13.9ha

- (1) 基図は、平成31年3月作成
- (2) 市・区・町界、町名等は令和6年4月現在
- (3) 都市計画の内容は令和6年5月現在

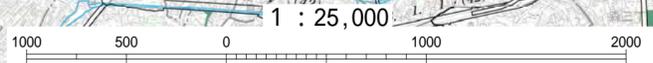

法定図面	
横浜市	
都市計画の種類及び名称	横浜国際港都建設計画公園の変更種別及び名称 7・5・601号横浜市児童遊園地
名称	総括図(都市施設)
縮尺	S = 1 : 25,000
番号	4 の 2
作成年月日	令和 年 月 日