


凡 例

△T1	多 角 点
○K1	境 界 点
□	家 屋
□	無 壁 倉
—	直 壁
—	擁 壁
■	コンクリートたたき
■	石 積
—	土 留
—	法 面
—	ブ ロ ッ ク 塼
—	出 入 口
—	L型雨水枳 (コンクリート蓋)
—	L型雨水枳 (グレーチング蓋)
U0.24	U型側溝 (蓋無し)
U0.24	U型側溝 (コンクリート蓋)
U0.24	U型側溝 (グレーチング蓋)
—	パイプ箱 (1段)
—	パイプ箱 (2段)
---	縦 格 子 柵
—	メッシュフェンス
○	合 流 マ ン ホ ー ル
●	汚 水 マ ン ホ ー ル
⊗	雨 水 マ ン ホ ー ル
□	ハ ン ド ホ ー ル
○TM	N T T マ ン ホ ー ル
○F	消 火 栓
○WM	水 道 マ ン ホ ー ル
□MK	量 水 器
○SK	水 道
○EP	電 柱
○TP	電 話 柱
●	街 灯
●	引 き 込 み 柱 分 電 盤
○KU	車 止
○KK	く ず か こ
~~~~~	生 垣
○	独 立 樹
○	地 盤 弱 部 付 (中 低 木 含む)
山	芝 生
—	茶 内 板
DH	ダ ス ト 舗 装
a	ア ス フ ェ ル ト 舗 装
CH	コ ン ク リ ー ト 舗 装
FH	洗 い 出 し 平 板 舗 装
YH	レ ン ガ 舗 装
LH	イ ン タ ー ロ ッ キ ン グ
H	平 板 舗 装
□TB	ベ ン チ (背 も た れ あ り)
□TB	ベ ン チ (背 も た れ 無 し)
—	複 合 遊 具
—	フ ラ ン コ
—	鉄 柵
○	ス プ リ ン グ 遊 具
□SN	砂 場
□	水 飲 み

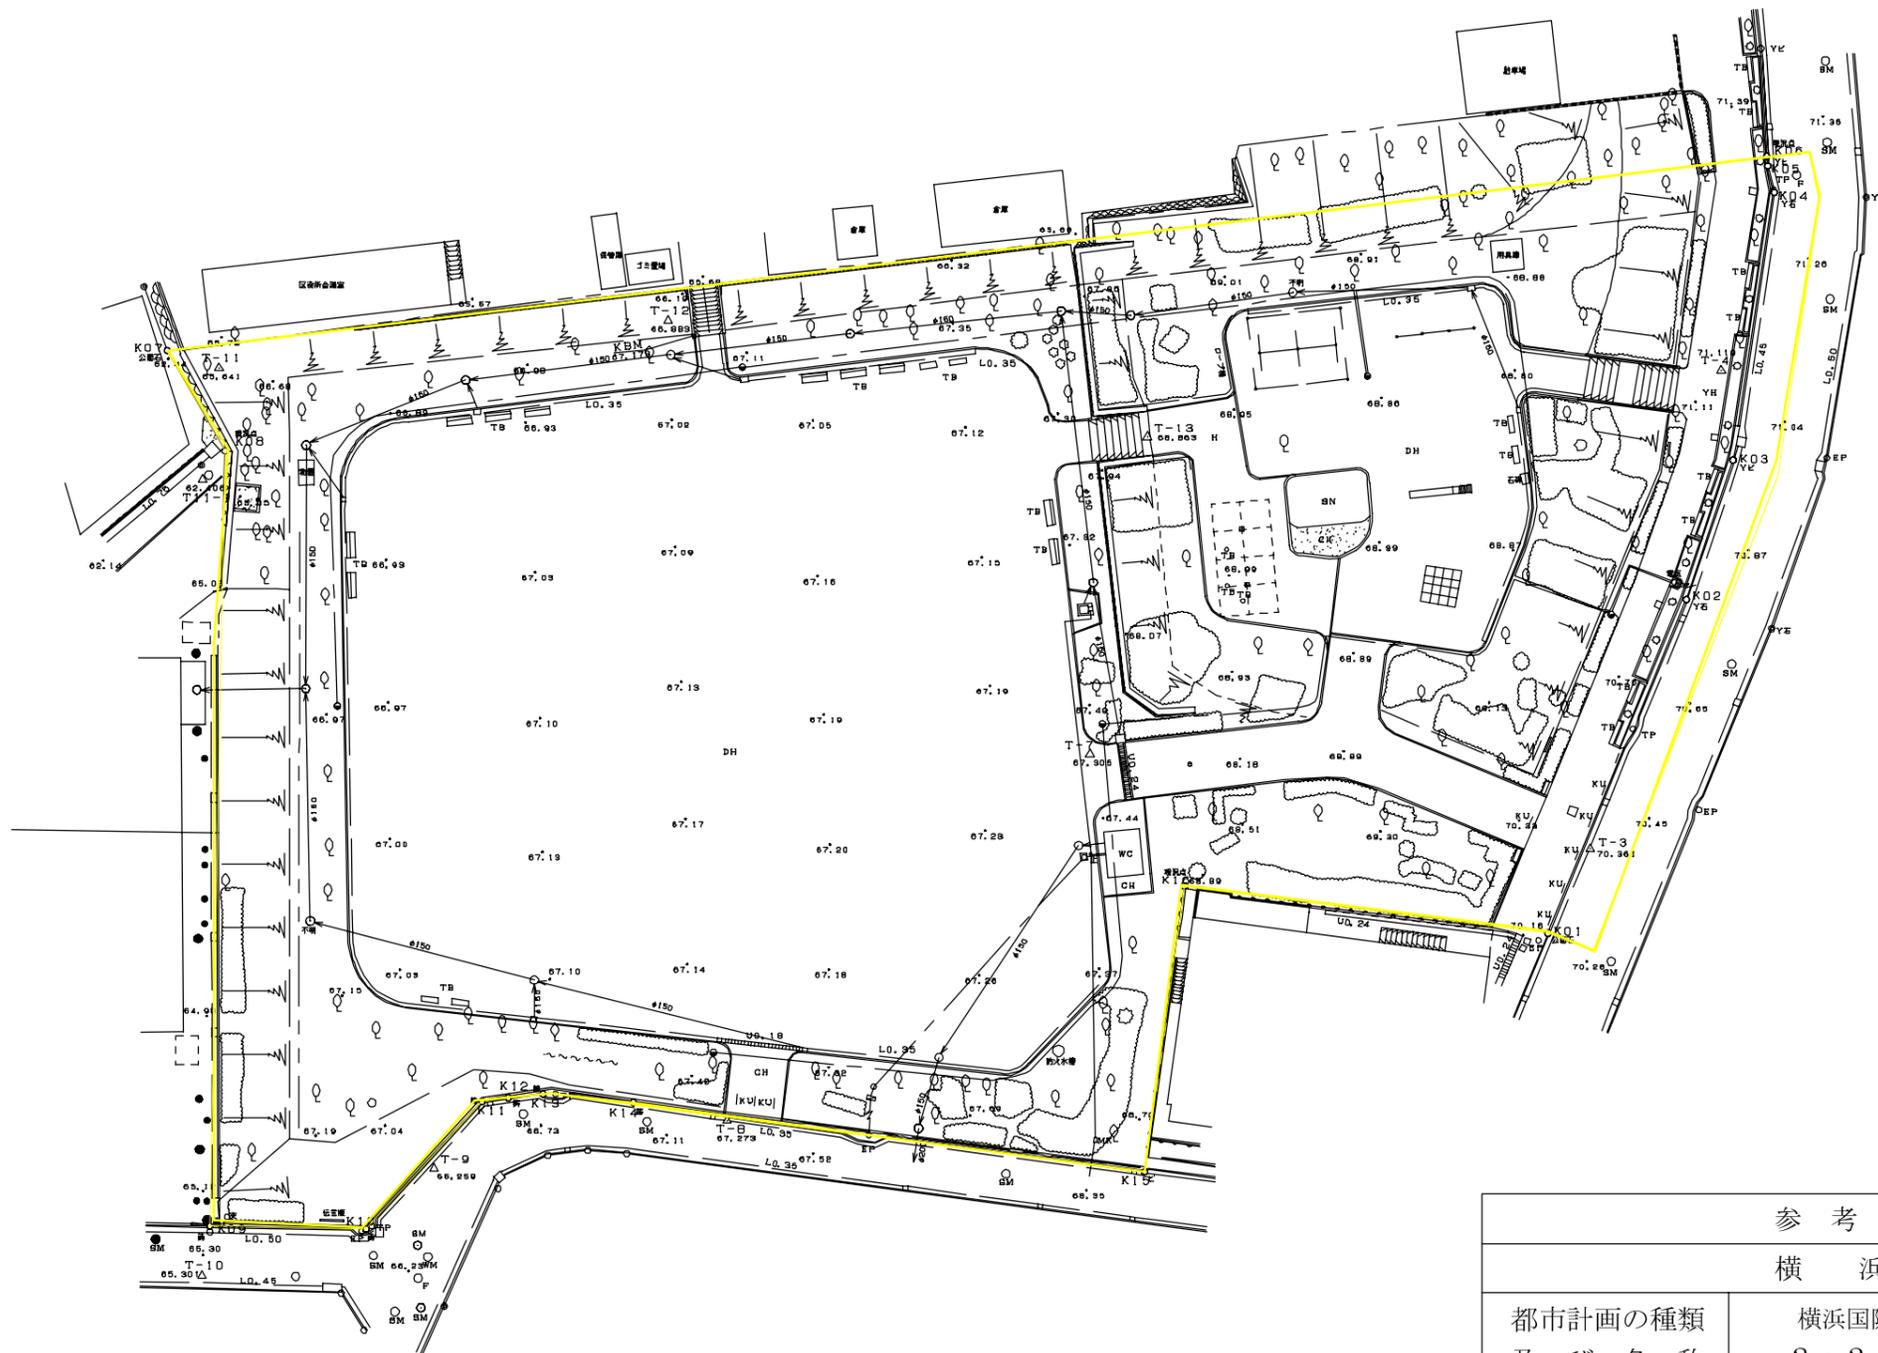

□ : 現況公園区域

参考図面	
横浜市	
都市計画の種類 及び名称	横浜国際港都建設計画公園の変更 2・2・1405 ニッ橋公園
図面の名称	旧平面図
縮尺	S=1:500
番号	3の3
作成年月日	平成18年月日