
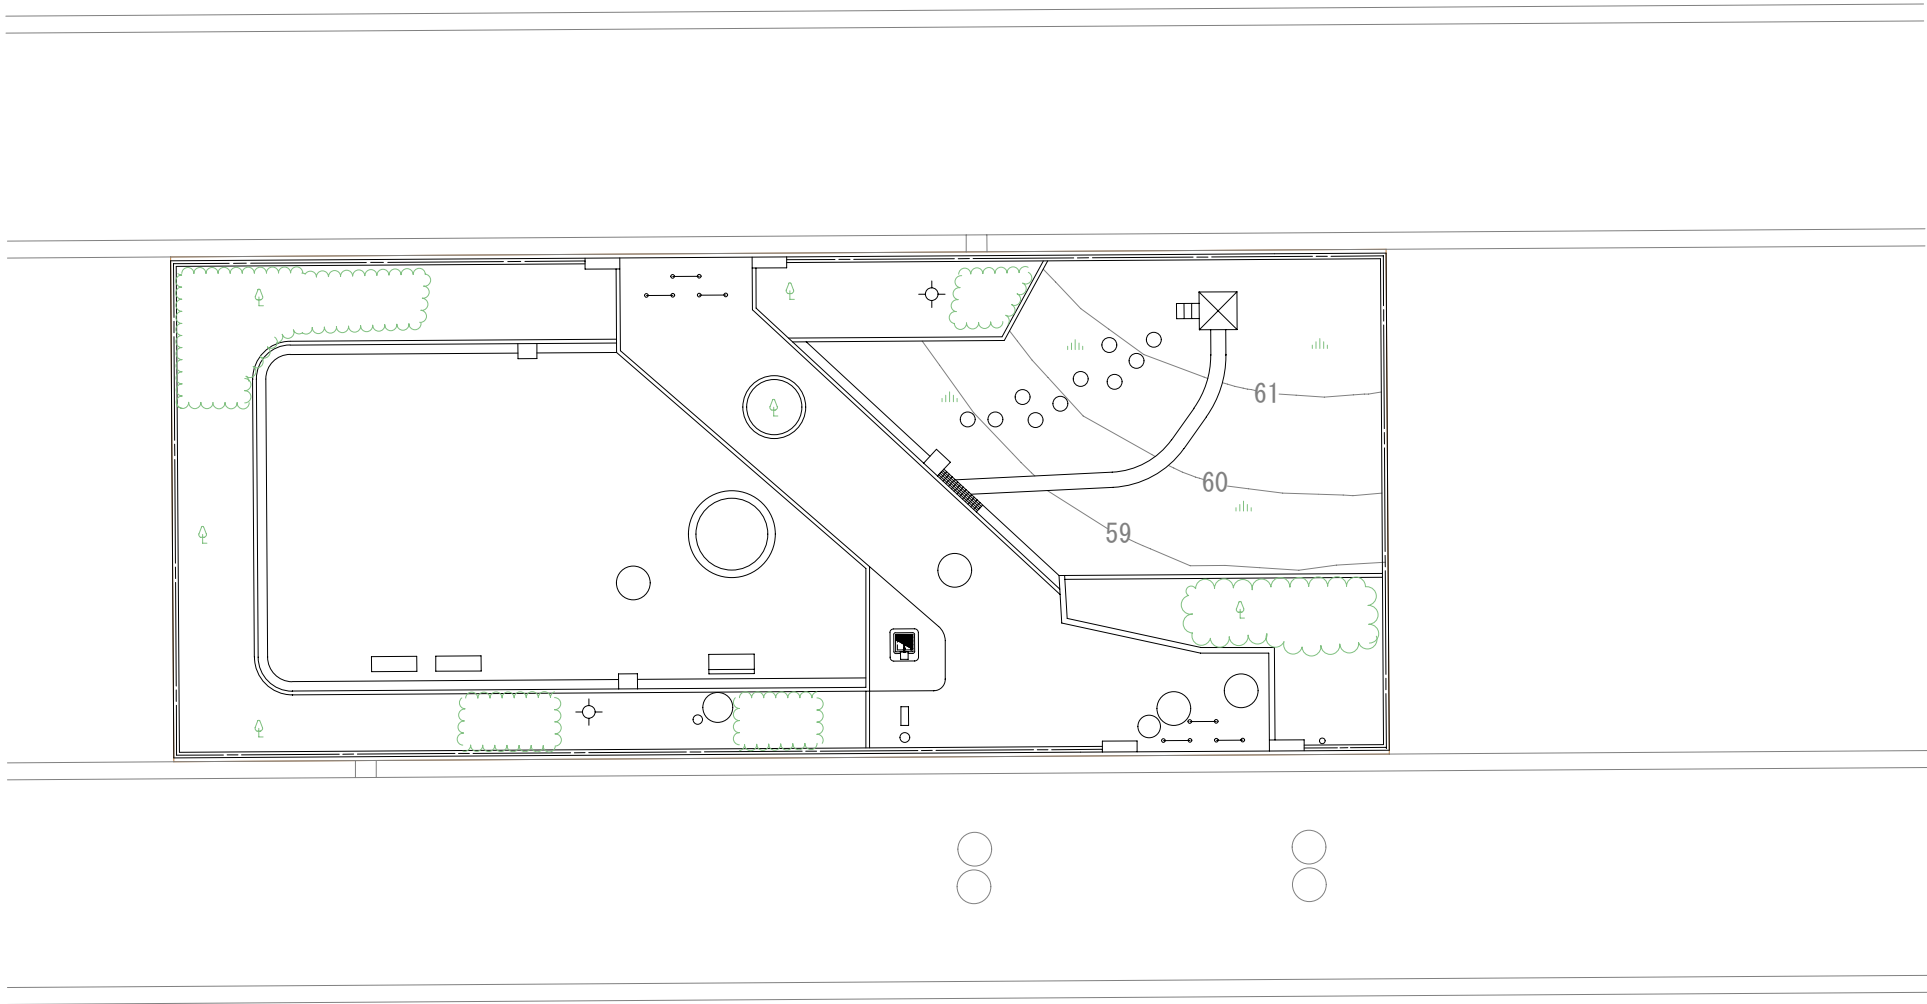
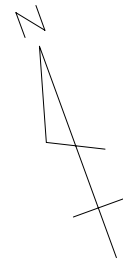


公園名	レイヤー基準デモ公園		
所在地	中区港町1-1		
図面名	一般平面図	番号	
縮 尺	1 / 2 0 0	年 月 日	平成 2 2 年 6 月
横浜市 環境創造局 技術監理課			


凡 例	
	多角点
	境界点
	家屋
	無壁舎
	直壁
	石積
	土留
	法面
	ブロック塀
	L型雨水樹（コンクリート蓋）
	L型雨水樹（グレーチング蓋）
	U型側溝（蓋無し）
	U型側溝（コンクリート蓋）
	U型側溝（グレーチング蓋）
	パイプ柵
	パイプ柵（コンクリート支柱）
	縦格子柵
	メッシュフェンス
	合流樹・マンホール
	汚水樹・マンホール
	雨水樹・マンホール
	防火水槽
	ハンドホール
	N T Tマンホール
	消火栓
	水道マンホール
	量水器
	止水栓

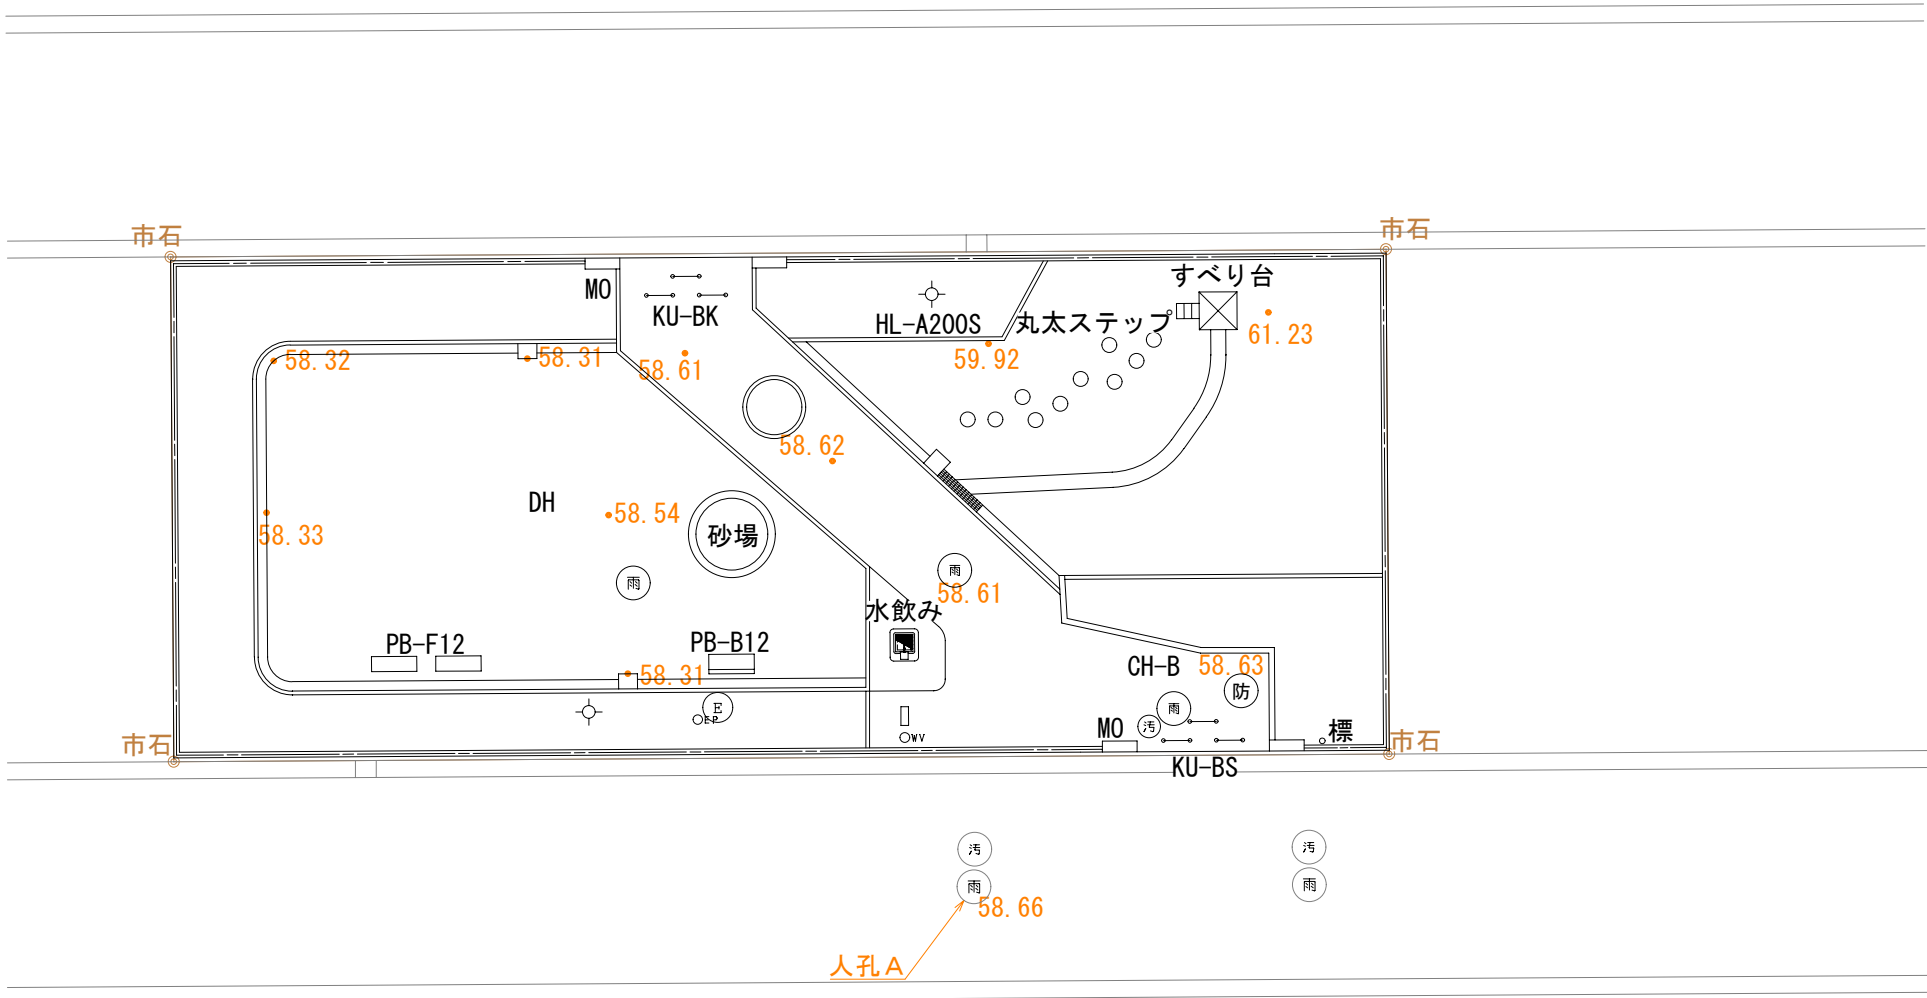

※本図の標高は横浜市下水道台帳図により、公園南側道路上人孔A上の標高GH=58.66より算出したものである。



本図は既存境界点及び現況点を測量し作成した図面であり確定境界点ではありません。

公園名	レイヤー基準デモ公園		
所在地	中区港町1-1		
図面名	施設平面図	番号	
縮 尺	1 / 2 0 0	年月日	平成 2 2 年 6 月
横浜市 環境創造局 技術監理課			


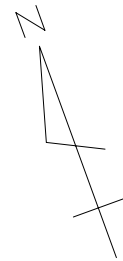


凡 例


	多角点
	境界点
	家屋
	無壁舎
	直壁
	石積
	土留
	法面
	ブロック塀
	L型雨水樹 (コンクリート蓋)
	L型雨水樹 (グレーチング蓋)
	U型側溝 (蓋無し)
	U型側溝 (コンクリート蓋)
	U型側溝 (グレーチング蓋)
	パイプ柵
	パイプ柵 (コンクリート支柱)
	縦格子柵
	メッシュフェンス
	合流樹・マンホール
	汚水樹・マンホール
	雨水樹・マンホール
	防火水槽
	ハンドホール
	N T Tマンホール
	消火栓
	水道マンホール
	量水器
	止水栓

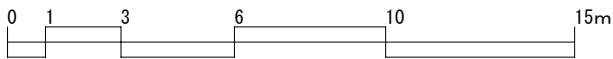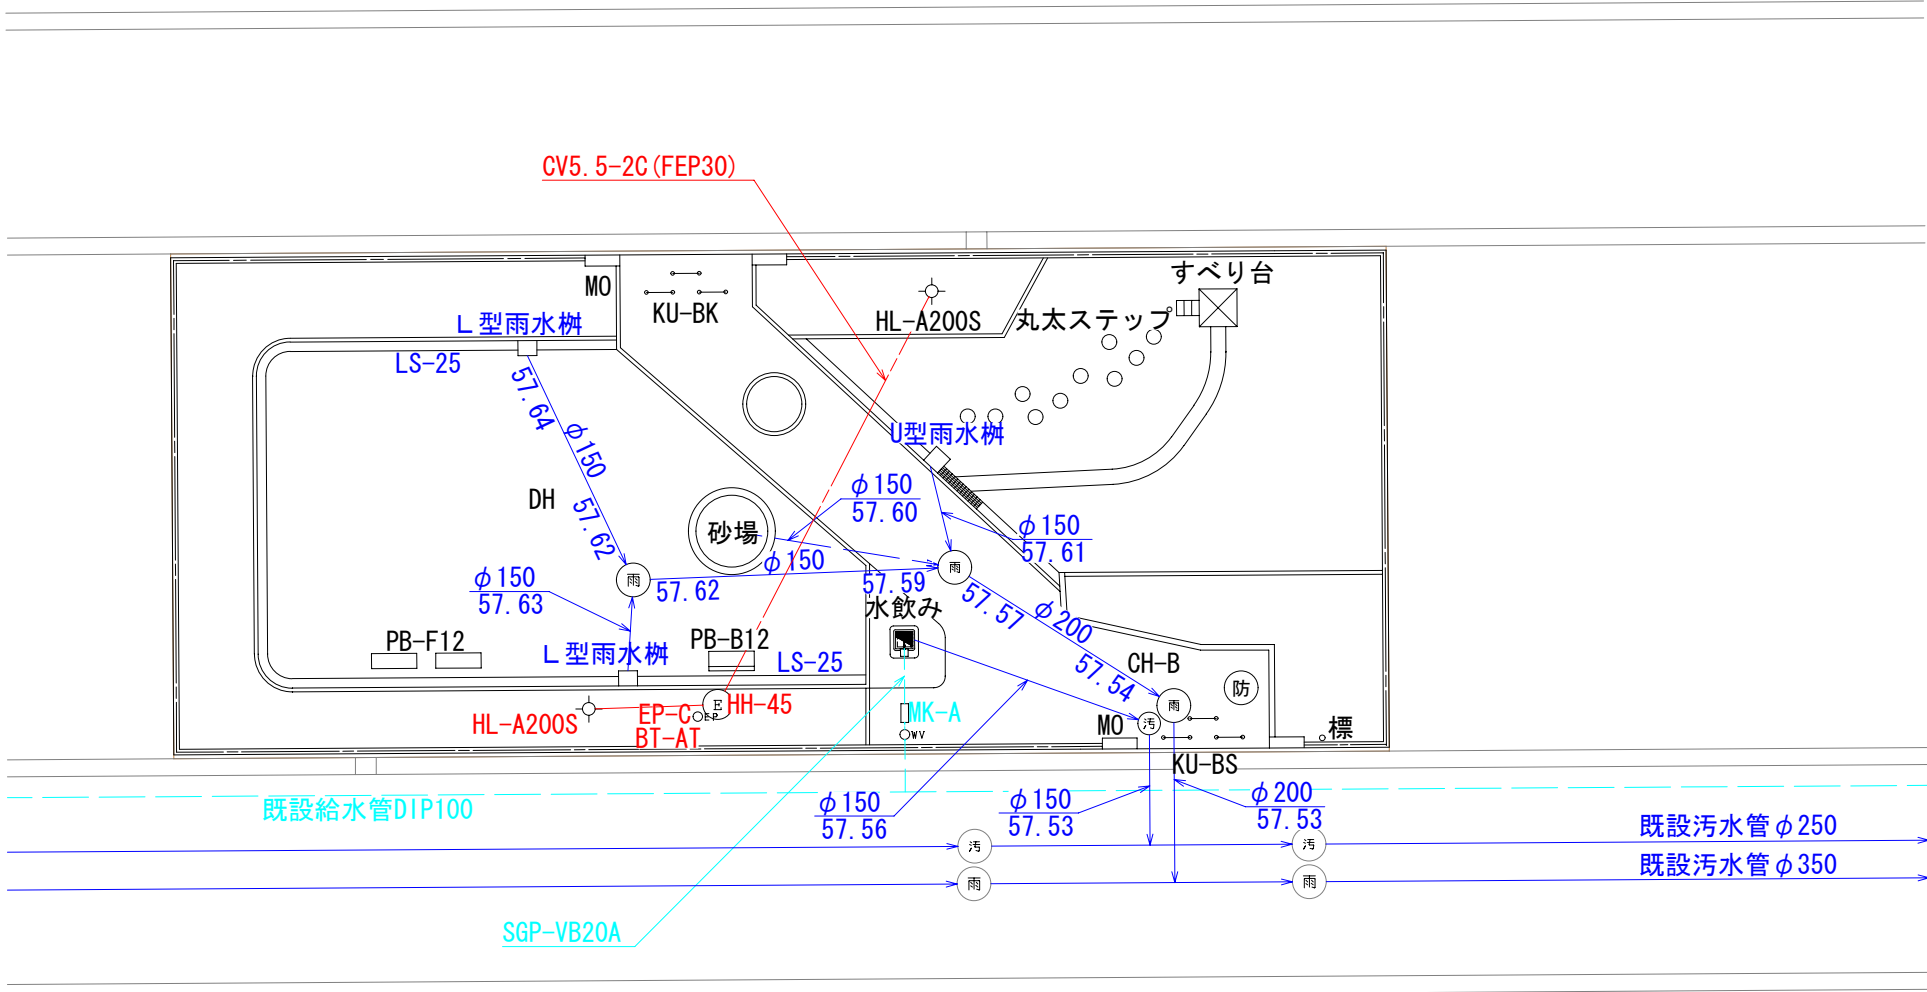



公園名	レイヤー基準デモ公園		
所在地	中区港町1-1		
図面名	地下埋設物平面図	番号	
縮 尺	1 / 2 0 0	年月日	平成 2 2 年 6 月
横浜市 環境創造局 技術監理課			

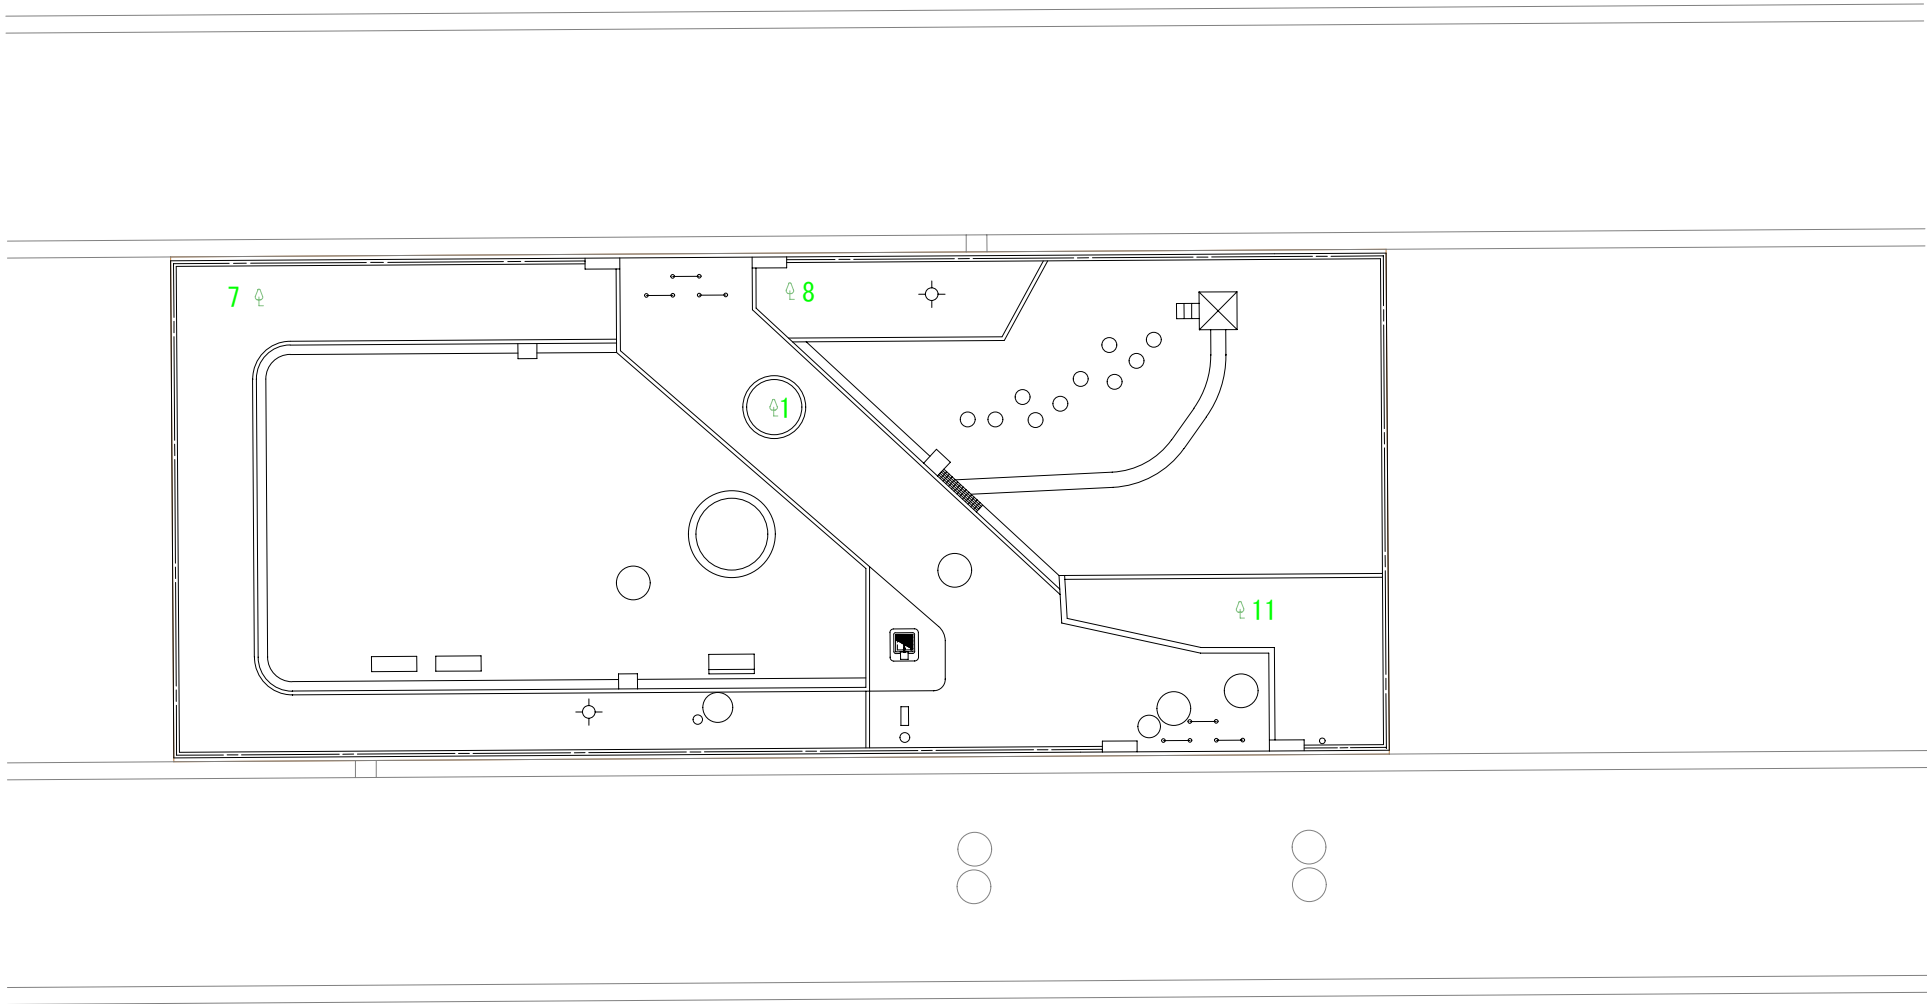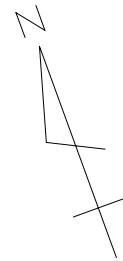

高木						
番号	名 称	形状寸法		単位	数量	備 考
		H	C			
1	クスノキ	4.0	0.40	本	1	
7	サルスベリ	3.0	0.25	本	1	
8	ケヤキ	6.0	0.80	本	1	
11	ヤマザクラ	4.0	0.36	本	1	

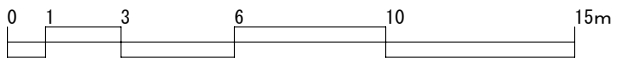




公園名	レイヤー基準デモ公園		
所在地	中区港町1-1		
図面名	植栽(高木)平面図	番号	
縮 尺	1 / 2 0 0	年月日	平成 2 2 年6月
横浜市 環境創造局 技術監理課			

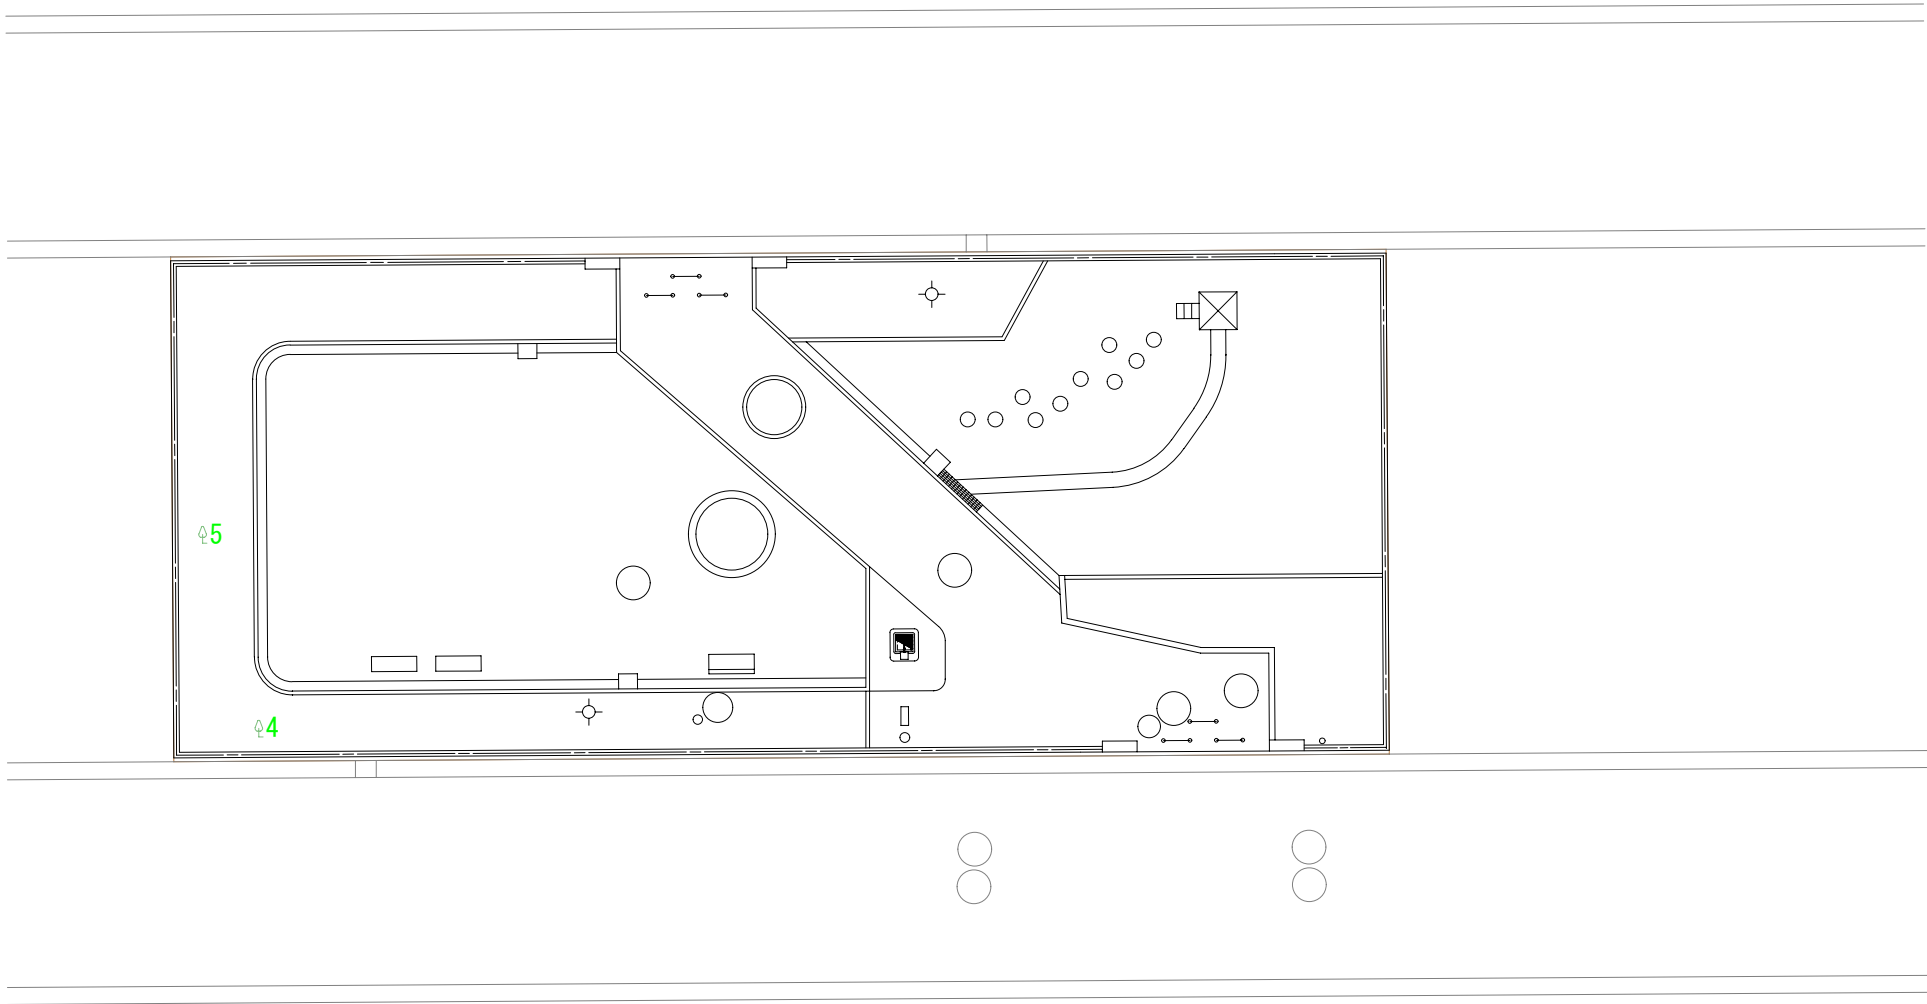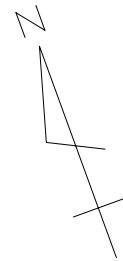

中木						
番号	名 称	形状寸法		単位	数量	備 考
		H	C			
4	ナツツバキ	1.5	-	本	1	
5	ヒメシャラ	2.5	-	本	1	






公園名	レイヤー基準デモ公園		
所在地	中区港町1-1		
図面名	植栽(中木)平面図	番号	
縮 尺	1 / 2 0 0	年月日	平成 2 2 年 6 月
横浜市 環境創造局 技術監理課			

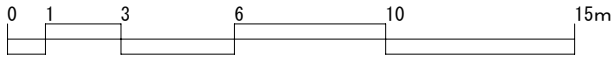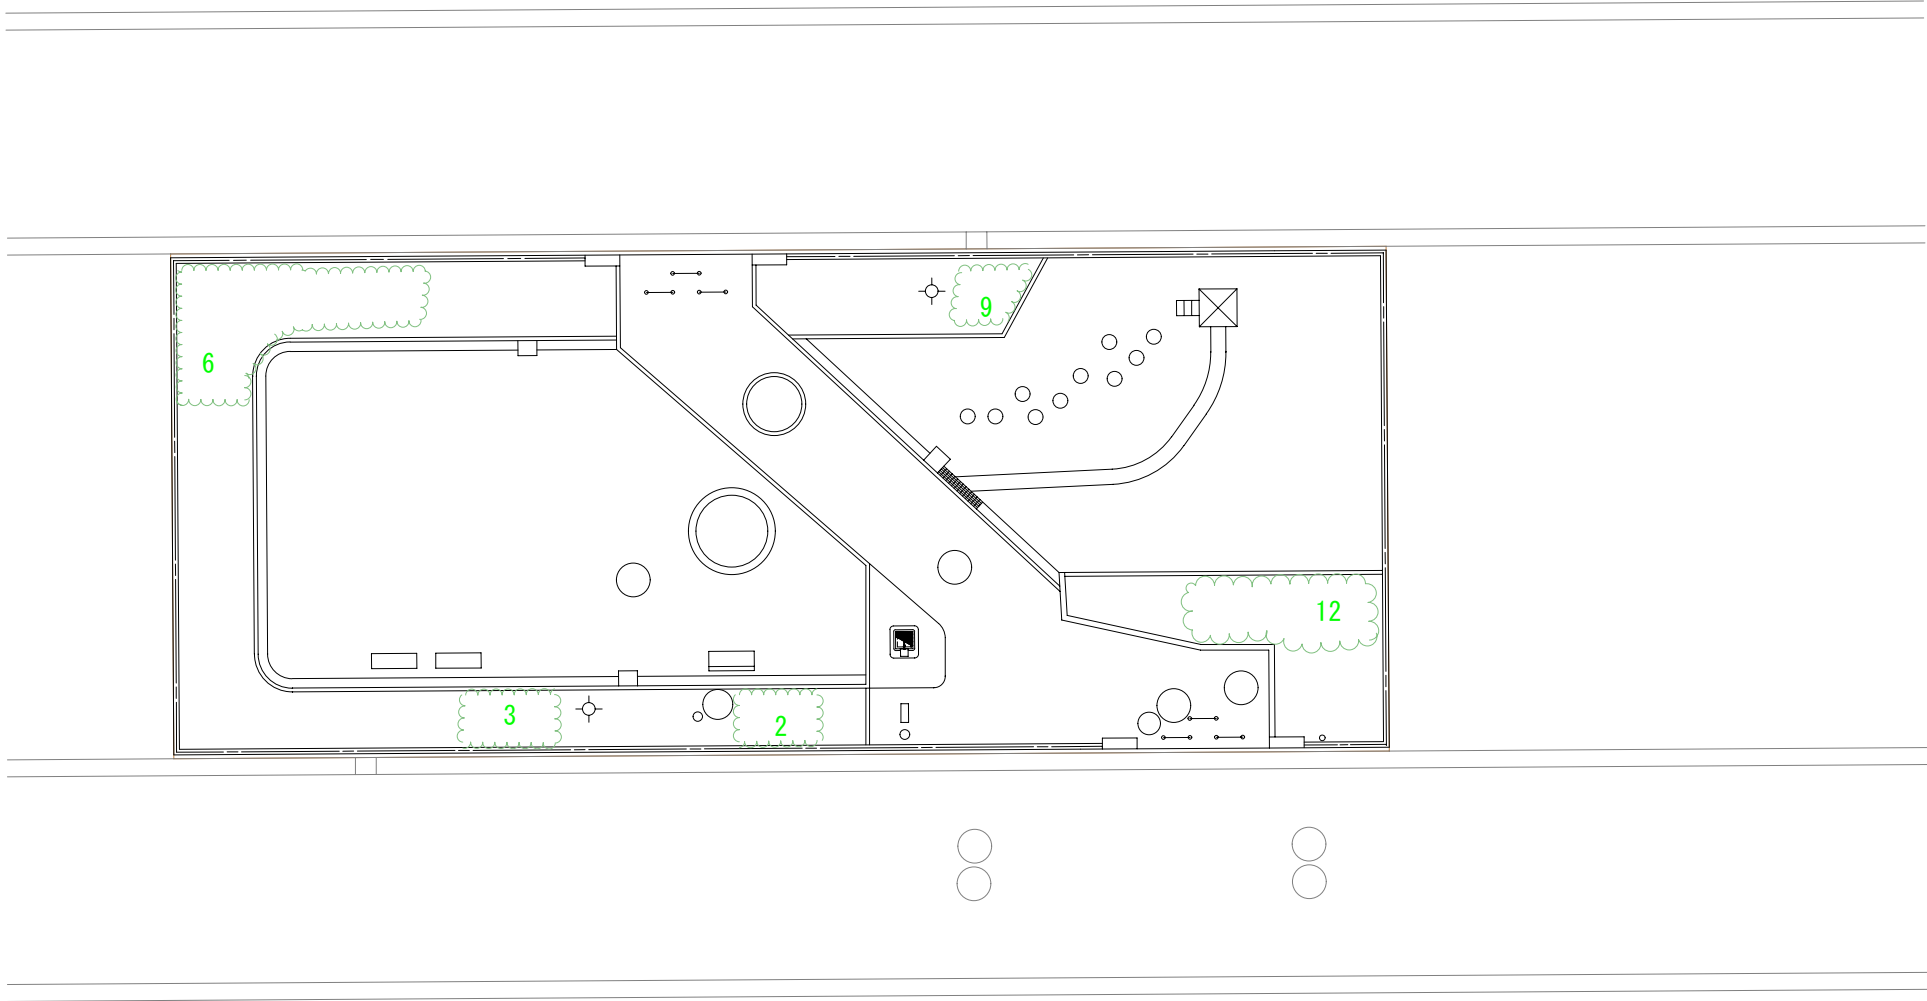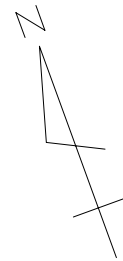

低木						
番号	名 称	形状寸法		単位	数量	備 考
2	サツキツツジ	0.5	－	本	10	
3	サツキツツジ	0.5	－	本	10	
6	オオムラサキツツジ	0.8	－	本	50	
9	キシマツツジ	0.4	－	本	10	
12	オオムラサキツツジ	0.8	－	本	10	

公園名	レイヤー基準デモ公園		
所在地	中区港町1-1		
図面名	植栽(低木)平面図	番号	
縮 尺	1／200	年月日	平成22年6月
横浜市 環境創造局 技術監理課			

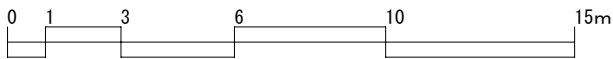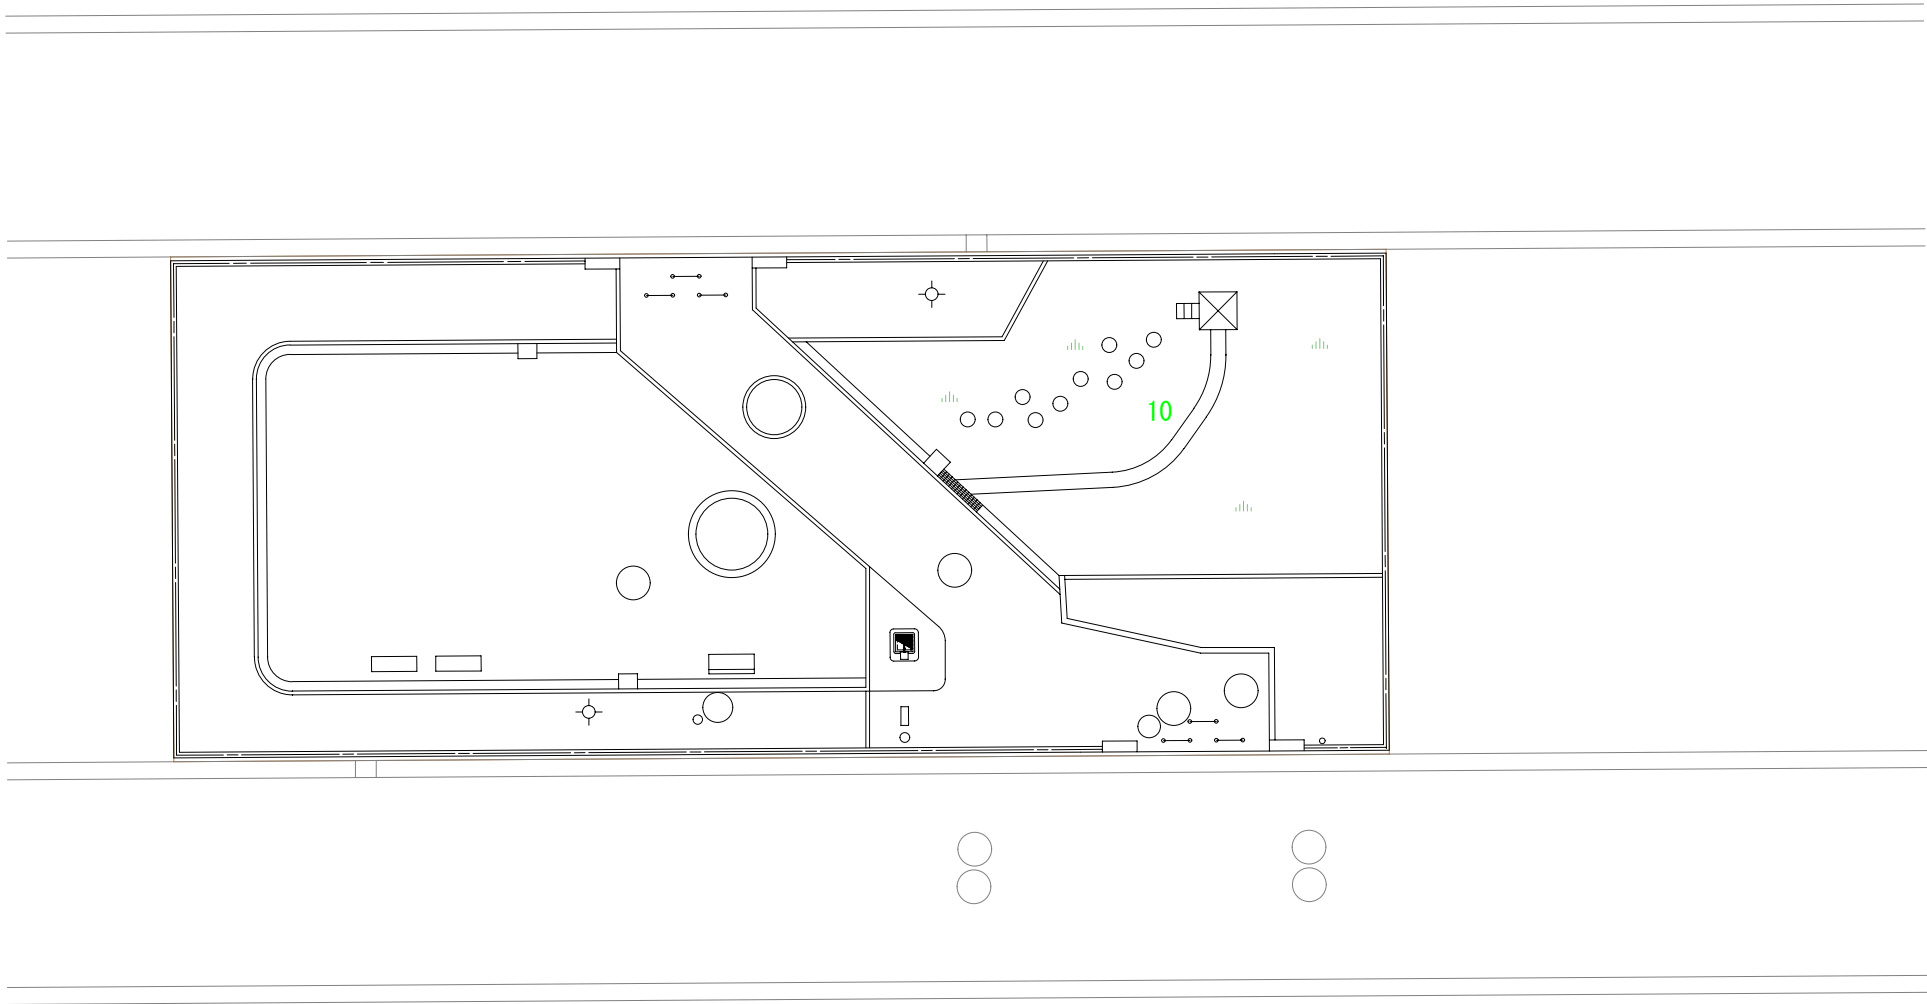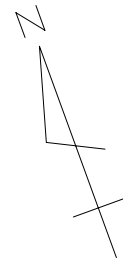

地被		形状寸法		単位	数量	備考
番号	名称	H	C			
10	ノシバ	-	-	m2	80.0	

公園名	レイヤー基準デモ公園		
所在地	中区港町1-1		
図面名	植栽(地被)平面図	番号	
縮尺	1／200	年月日	平成22年6月
横浜市 環境創造局 技術監理課			