

i マップの仲間 「R」 =Road

新マップ「Rマップ」をWeb公開しました！


横浜市行政地図情報提供システム内の「マップ」に新マップ「Rマップ」を追加しました。これにより、一部の都市計画決定線において、建築計画や不動産調査に利用可能な縮尺で、「都市計画決定線の位置」が確認できるようになりました。

1 概要

既存マップ「iマップ」は、都市計画基本図（1/2500）を基図にし、主な都市計画決定情報が確認可能なシステムで、年間約100万件ご利用いただいています。

今回、新たに、道路台帳平面図及び区域線図（1/500）を基図として、都市計画決定線を重ねた新マップ「Rマップ」を公開し、建築計画や不動産調査に利用可能な縮尺で、「都市計画決定線の位置」が確認できるようになりました。

なお、稼働当初は一部の都市計画道路（※別紙参照）の掲載となりますが、令和6年度以降、都市計画決定線の範囲・種類等を順次増やしていく予定です。

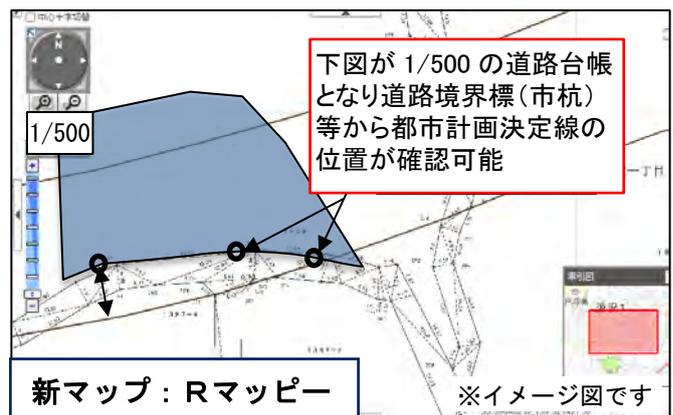

2 公開日

令和5年12月21日（木）

3 マップURL

横浜市行政地図情報提供システム内マップ

<https://www.city.yokohama.lg.jp/yokohama/Portal>



お問合せ先

建築局都市計画課長 正木 章子 Tel 045-671-2663

都市計画決定線データ公開 対象路線図 (R5.12現在)

①	: 3・2・1	横浜藤沢線
②	: 3・3・11	環状3号線
③	: 3・3・22	中山北山田線
④	: 3・3・50	恩田元石川線
⑤	: 3・4・2	横浜逗子線
⑥	: 3・4・3	環状4号線
⑦	: 3・4・12	鴨居上飯田線
⑧	: 3・4・21	東京丸子横浜線
⑨	: 3・4・53	新吉田中川線
⑩	: 3・5・13	大田神奈川線

