


位置図



案内図



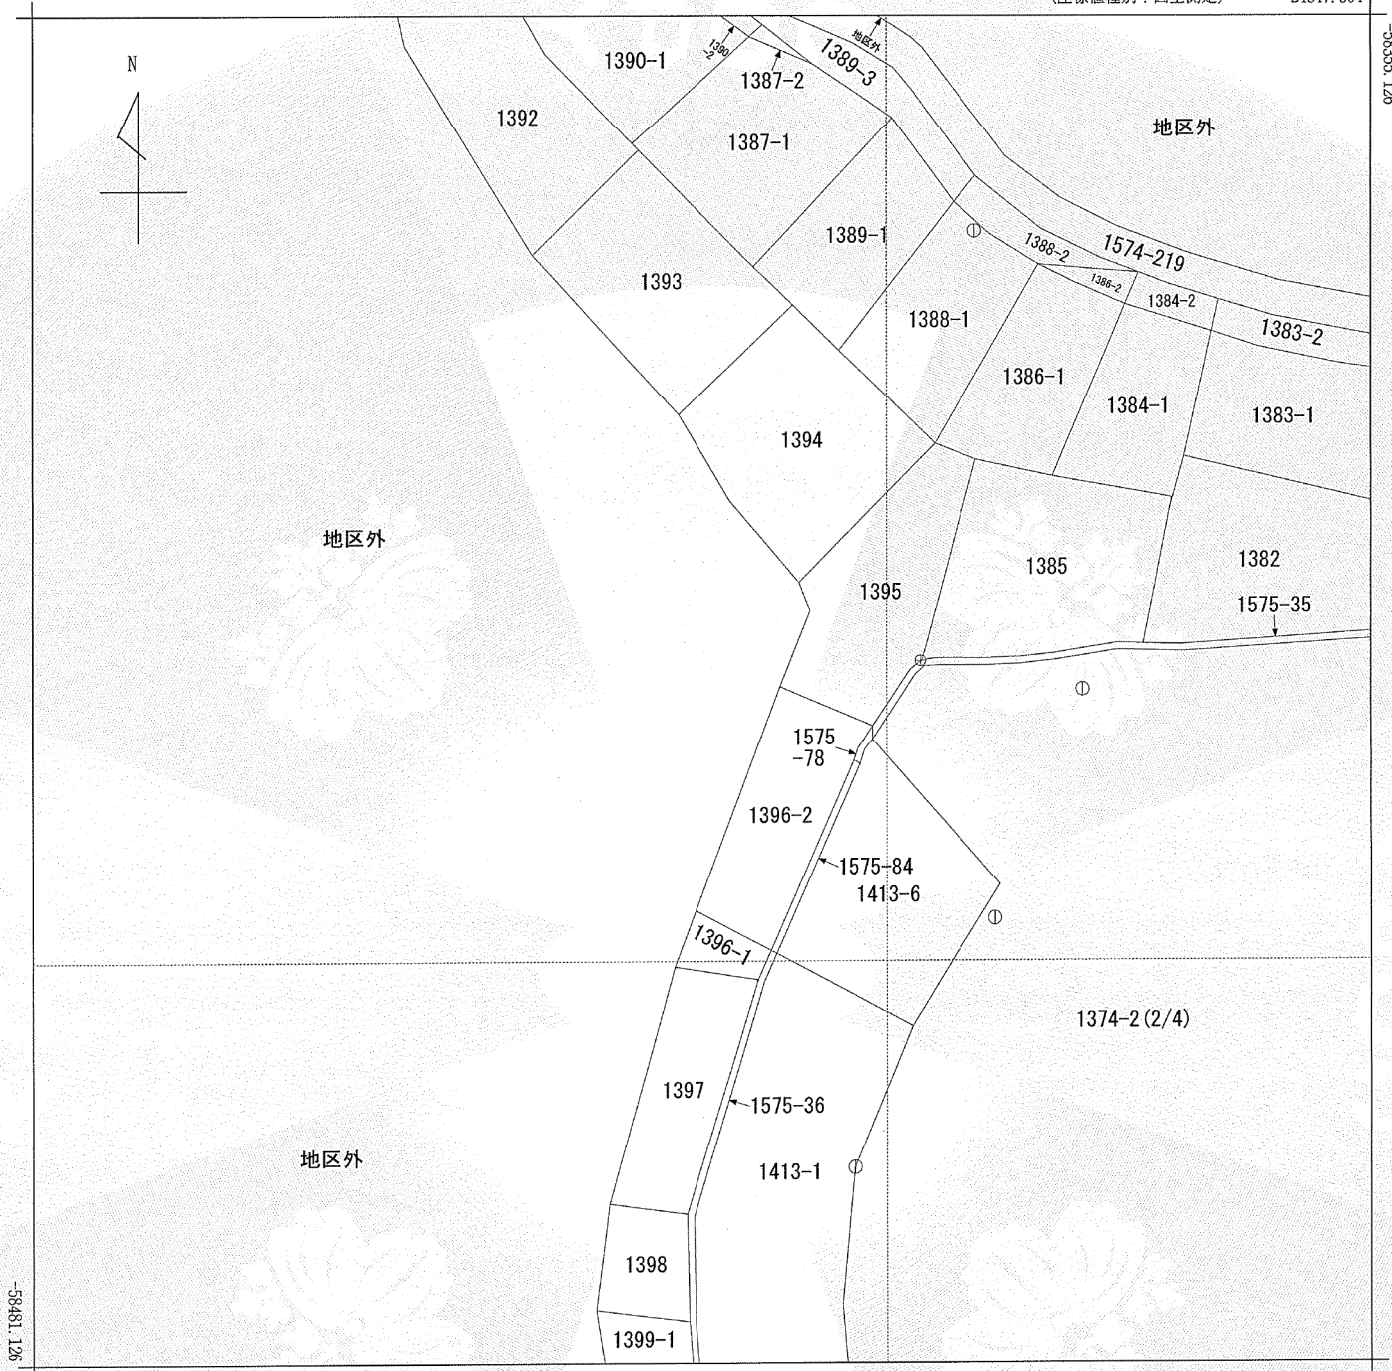

-24972.504

(座標値種別：図上測定)

(注) 地図に準ずる図面は、土地の区画を明確にした不動産登記法所定の地図が備え付けられるまでの間、これに代わるものとして備え付けられている図面で、土地の位置及び形状の概略を記載した図面です。

(注) 国土交通省国土地理院が公表した座標補正パラメータ(touhokutaiheiyouuki2011.par)による修正がされています。



請 求 部 分	所 在					横 浜 市 保 土 ケ 谷 区 川 島 町		地 番	1374番2	
出 力 縮 小 率	1/500	精 度 区 分	甲 二	座 標 系 又 は 記 号	Ⅸ	分 類	地 図 に 準 ず る 図 面（国調法 1 9 - 5 指定）		種 類	地 籍 図
作 成 年 月 日					備 付 年 月 日（原 図）			補 記 事 項		

これは地図に準ずる図面に記録されている内容を証明した書面である。

(横浜地方法務局神奈川出張所管轄)

令和7年4月1日

横浜地方法務局

請求番号：17-1

登記官

(1/4)


公用

イ 1575-80
ロ 1575-79

(座標値種別：図上測定)

-24847.504

-58481.126

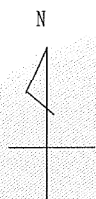

地区外

1374-2(3/4)

1374-12

136-3

137-5

137-6

1403-4

137-7

1402

1412-1

1374-10

1374-9

1412-2

1401-1

1401-2

1412-3

1412-4

1400-1

1399-3

1399-4

1399-1

1413-1

1413-5

1413-4

1413-3

1413-2

1413-1

1413-5

1413-4

1413-3

1413-2

1413-1

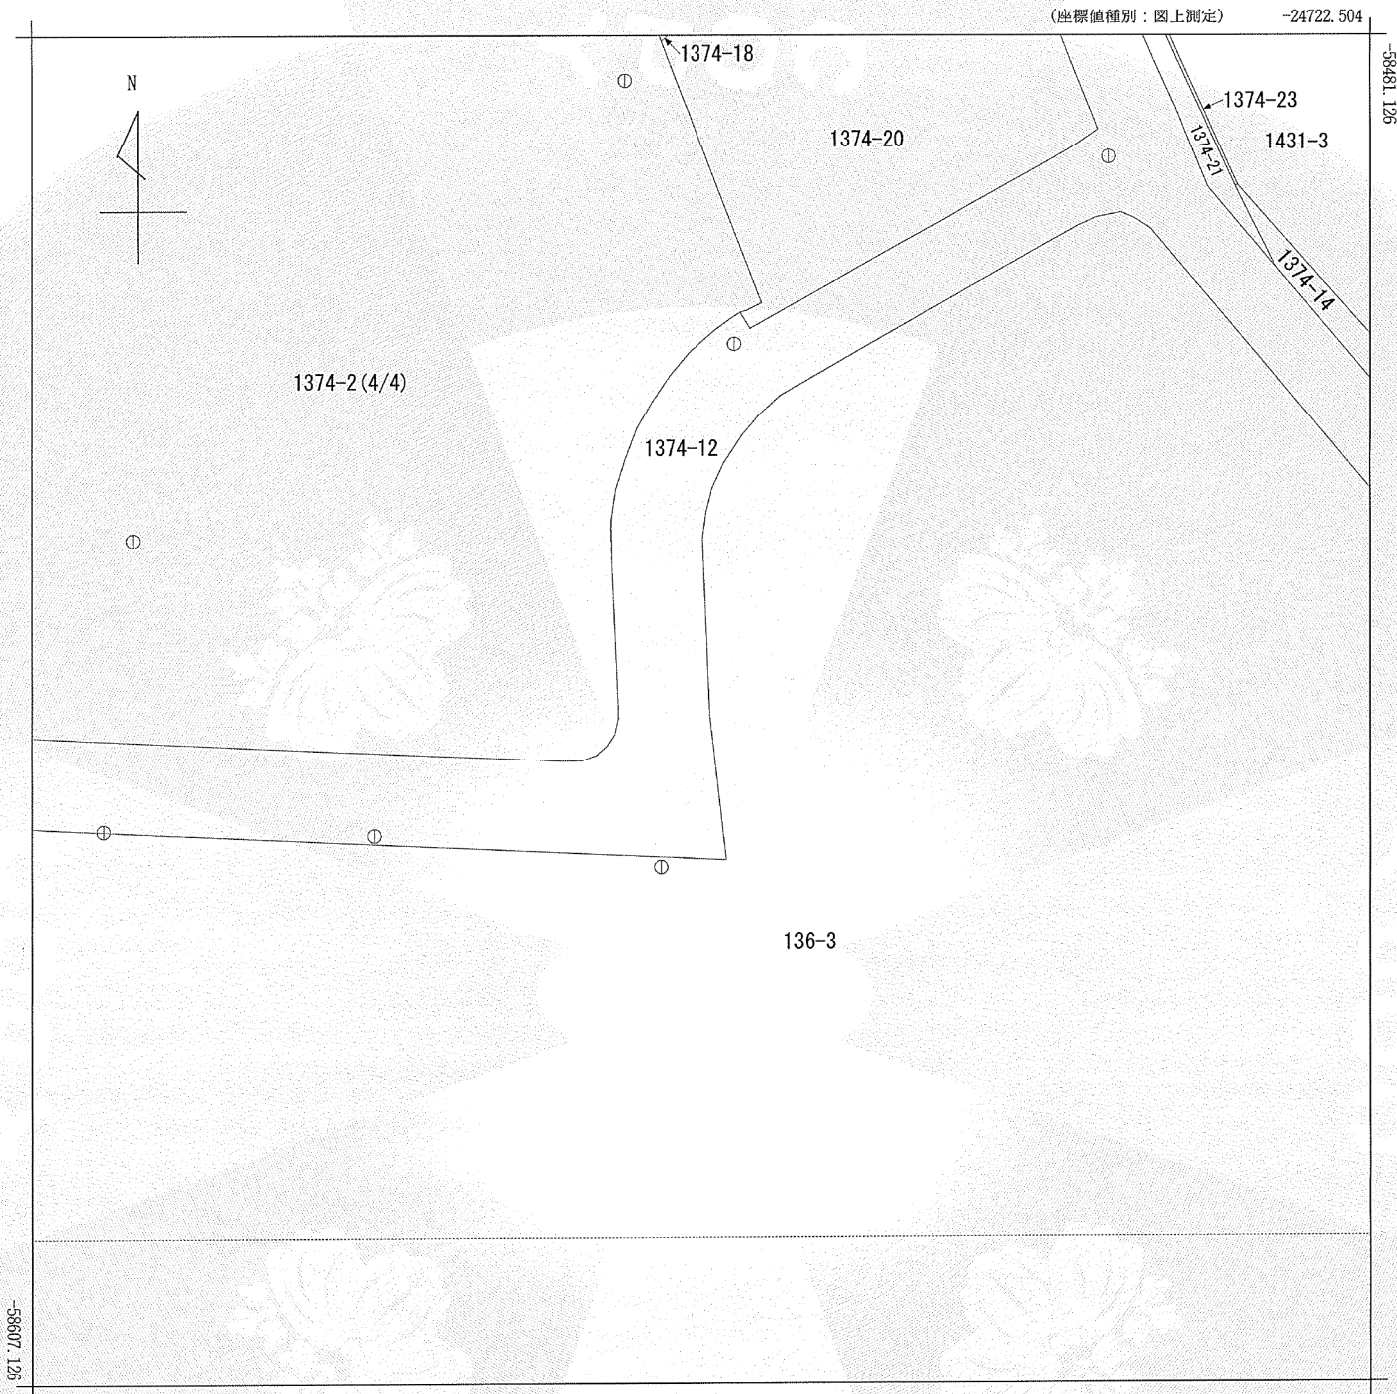

(注) 地図に準ずる図面は、土地の区画を明確にした不動産登記法所定の地図が備え付けられるまでの間、これに代わるものとして備え付けられている図面で、土地の位置及び形状の概略を記載した図面です。
(注) 国土交通省国土地理院が公表した座標補正パラメータ(touhokutaiheiyouuki2011.par)による修正がされています。

地番区域見出し
川島町

請求部分	所在	横浜市保土ヶ谷区川島町				地番	1374番2			
出力縮尺	1/500	精度区分	甲二	座標系番号又は記号	IX	分類	地図に準ずる図面（国調法19-5指定）		種類	地籍図
作成年月日					備付年月日（原図）			補事項		

これは地図に準ずる図面に記録されている内容を証明した書面である。

（横浜地方法務局神奈川出張所管轄）

令和7年4月1日

横浜地方法務局

請求番号：17-1

(4/4)

登記官



公用

表 題 部 (土地の表示)		調製	平成8年2月22日	不動産番号	0205000170268
地図番号	Z3 14-3 14-4 24-1 24-2	筆界特定	余白		
所 在	横浜市保土ヶ谷区川島町				余白
① 地 番	② 地 目	③ 地 積 m ²	原因及びその日付〔登記の日付〕		
1374番2	宅地	13133 82	1374番から分筆 〔昭和46年5月12日〕		
余白	余白	13146 73	③錯誤 国土調査による成果 〔平成1年3月9日〕		
余白	余白	余白	昭和63年法務省令第37号附則第2条第2項 の規定により移記 平成8年2月22日		

権 利 部 (甲 区) (所有権に関する事項)			
順位番号	登 記 の 目 的	受付年月日・受付番号	権 利 者 そ の 他 の 事 項
1	所有権移転	昭和46年10月1日 第56386号	原因 昭和46年6月3日売買 所有者 横 浜 市 順位2番の登記を移記
	余白	余白	昭和63年法務省令第37号附則第2条第2項 の規定により移記 平成8年2月22日



これは登記記録に記録されている事項の全部を証明した書面である。ただし、登記記録の乙区に記録されている事項はない。

(横浜地方法務局神奈川出張所管轄)

令和7年4月1日

横浜地方法務局

登記官

* 「登記の目的」欄に「相続人申告」と記載されている登記は、所有権の登記名義人(所有者)の相続人からの申出に基づき、

登記官が職権で、申出があった相続人の住所・氏名等を付記したものであり、権利関係を公示するものではない。

* 下線のあるものは抹消事項であることを示す。

整理番号 K50876 (1/3)

1/1

表 題 部 (土地の表示)		調製	平成8年2月22日	不動産番号	0205000170969
地図番号	Z3 24-2	筆界特定	余白		
所 在	横浜市保土ヶ谷区川島町字西原				余白
① 地 番	②地 目	③ 地 積	m ²	原因及びその日付〔登記の日付〕	
1574番154	公衆用道路	28		不詳 国土調査による成果 〔平成1年5月30日〕	
余白	宅地	28	60	②③年月日不詳地目変更 〔平成2年9月27日〕	
余白	余白	余白		昭和63年法務省令第37号附則第2条第2項 の規定により移記 平成8年2月22日	

権 利 部 (甲 区) (所有権に関する事項)			
順位番号	登 記 の 目 的	受付年月日・受付番号	権 利 者 そ の 他 の 事 項
1	所有権移転	平成4年6月25日 第28973号	原因 平成4年6月19日売買 所有者 横 浜 市 順位4番の登記を移記
	余白	余白	昭和63年法務省令第37号附則第2条第2項 の規定により移記 平成8年2月22日



これは登記記録に記録されている事項の全部を証明した書面である。ただし、登記記録の乙区に記録されている事項はない。

(横浜地方法務局神奈川出張所管轄)

令和7年4月1日

横浜地方法務局

登記官

* 「登記の目的」欄に「相続人申告」と記載されている登記は、所有権の登記名義人(所有者)の相続人からの申出に基づき、
登記官が職権で、申出があった相続人の住所・氏名等を付記したものであり、権利関係を公示するものではない。

* 下線のあるものは抹消事項であることを示す。

整理番号 K50876 (- 3 / 3)

1 / 1

表 題 部		(主である建物の表示)		調製	余 白	不動産番号	0205001390009
所在図番号		余 白					
所 在		横浜市保土ヶ谷区川島町 1374番地2、1574番地154				余 白	
家屋番号		1374番2				余 白	
① 種 類	② 構 造		③ 床 面 積 m ²			原因及びその日付〔登記の日付〕	
校舎	鉄筋コンクリート造陸屋根 4階建		1階	1806	83	昭和46年3月31日新築、昭和46年9月日不詳増築、昭和49年7月18日増築、昭和50年1月日不詳増築、昭和61年3月日不詳増築 〔令和6年6月5日〕	
			2階	1675	18		
			3階	1123	14		
			4階	1051	14		
表 題 部							(附属建物の表示)
符 号	①種 類	② 構 造	③ 床 面 積 m ²			原因及びその日付〔登記の日付〕	
1	変電室	鉄筋コンクリート造 陸屋根平家建	18 00			昭和46年9月日不詳新築 〔令和6年6月5日〕	
2	倉庫	鉄筋コンクリート造 セメントかわらぶき 平家建	7 42			昭和58年3月日不詳新築 〔令和6年6月5日〕	
3	倉庫	鉄筋コンクリート造 セメントかわらぶき 平家建	3 70			昭和58年3月日不詳新築 〔令和6年6月5日〕	
4	機械室	鉄筋コンクリート造 陸屋根平家建	38 54			昭和58年3月日不詳新築 〔令和6年6月5日〕	
5	機械室	鉄筋コンクリート造 陸屋根平家建	12 25			昭和61年3月日不詳新築 〔令和6年6月5日〕	
6	倉庫	鉄筋コンクリート造 セメントかわらぶき 平家建	9 86			平成3年3月日不詳新築 〔令和6年6月5日〕	
7	倉庫	軽量鉄骨造合金メッ キ鋼板ぶき平家建	38 88			平成7年3月日不詳新築 〔令和6年6月5日〕	
所 有 者		横 浜 市					

権 利 部 (甲 区) (所 有 権 に 関 す る 事 項)			
順位番号	登 記 の 目 的	受付年月日・受付番号	権 利 者 そ の 他 の 事 項
1	所有権保存	令和6年10月30日 第48640号	所有者 横 浜 市



* 「登記の目的」欄に「相続人申告」と記載されている登記は、所有権の登記名義人（所有者）の相続人からの申出に基づき、登記官が職権で、申出があった相続人の住所・氏名等を付記したものであり、権利関係を公示するものではない。

* 下線のあるものは抹消事項であることを示す。

整理番号 K50876 (- 2 / 3)

1 / 2

これは登記記録に記録されている事項の全部を証明した書面である。ただし、登記記録の乙区に記録されている事項はない。

(横浜地方法務局神奈川出張所管轄)

令和7年4月1日

横浜地方法務局

登記官

* 「登記の目的」欄に「相続人申告」と記載されている登記は、所有権の登記名義人(所有者)の相続人からの申出に基づき、登記官が職権で、申出があった相続人の住所・氏名等を付記したものであり、権利関係を公示するものではない。

* 下線のあるものは抹消事項であることを示す。


整理番号 K50876-(2/3)

2/2

地籍図（集成図）

中心土地の情報

土地の所在	横浜市保土ヶ谷区川島町							地 番	1 3 7 4 - 2
縮尺	1/500	精度区分	甲 2	座標系	9	測地系	日本測地系		
調査年月	1 9 8 2 年 0 2 月	測図年月	1 9 8 2 年 0 3 月		数値・平板区分		数値		
地図番号	横 Z 0 3 1 4 - 3、横 Z 0 3 1 4 - 4、横 Z 0 3 2 4 - 1、横 Z 0 3 2 4 - 2								

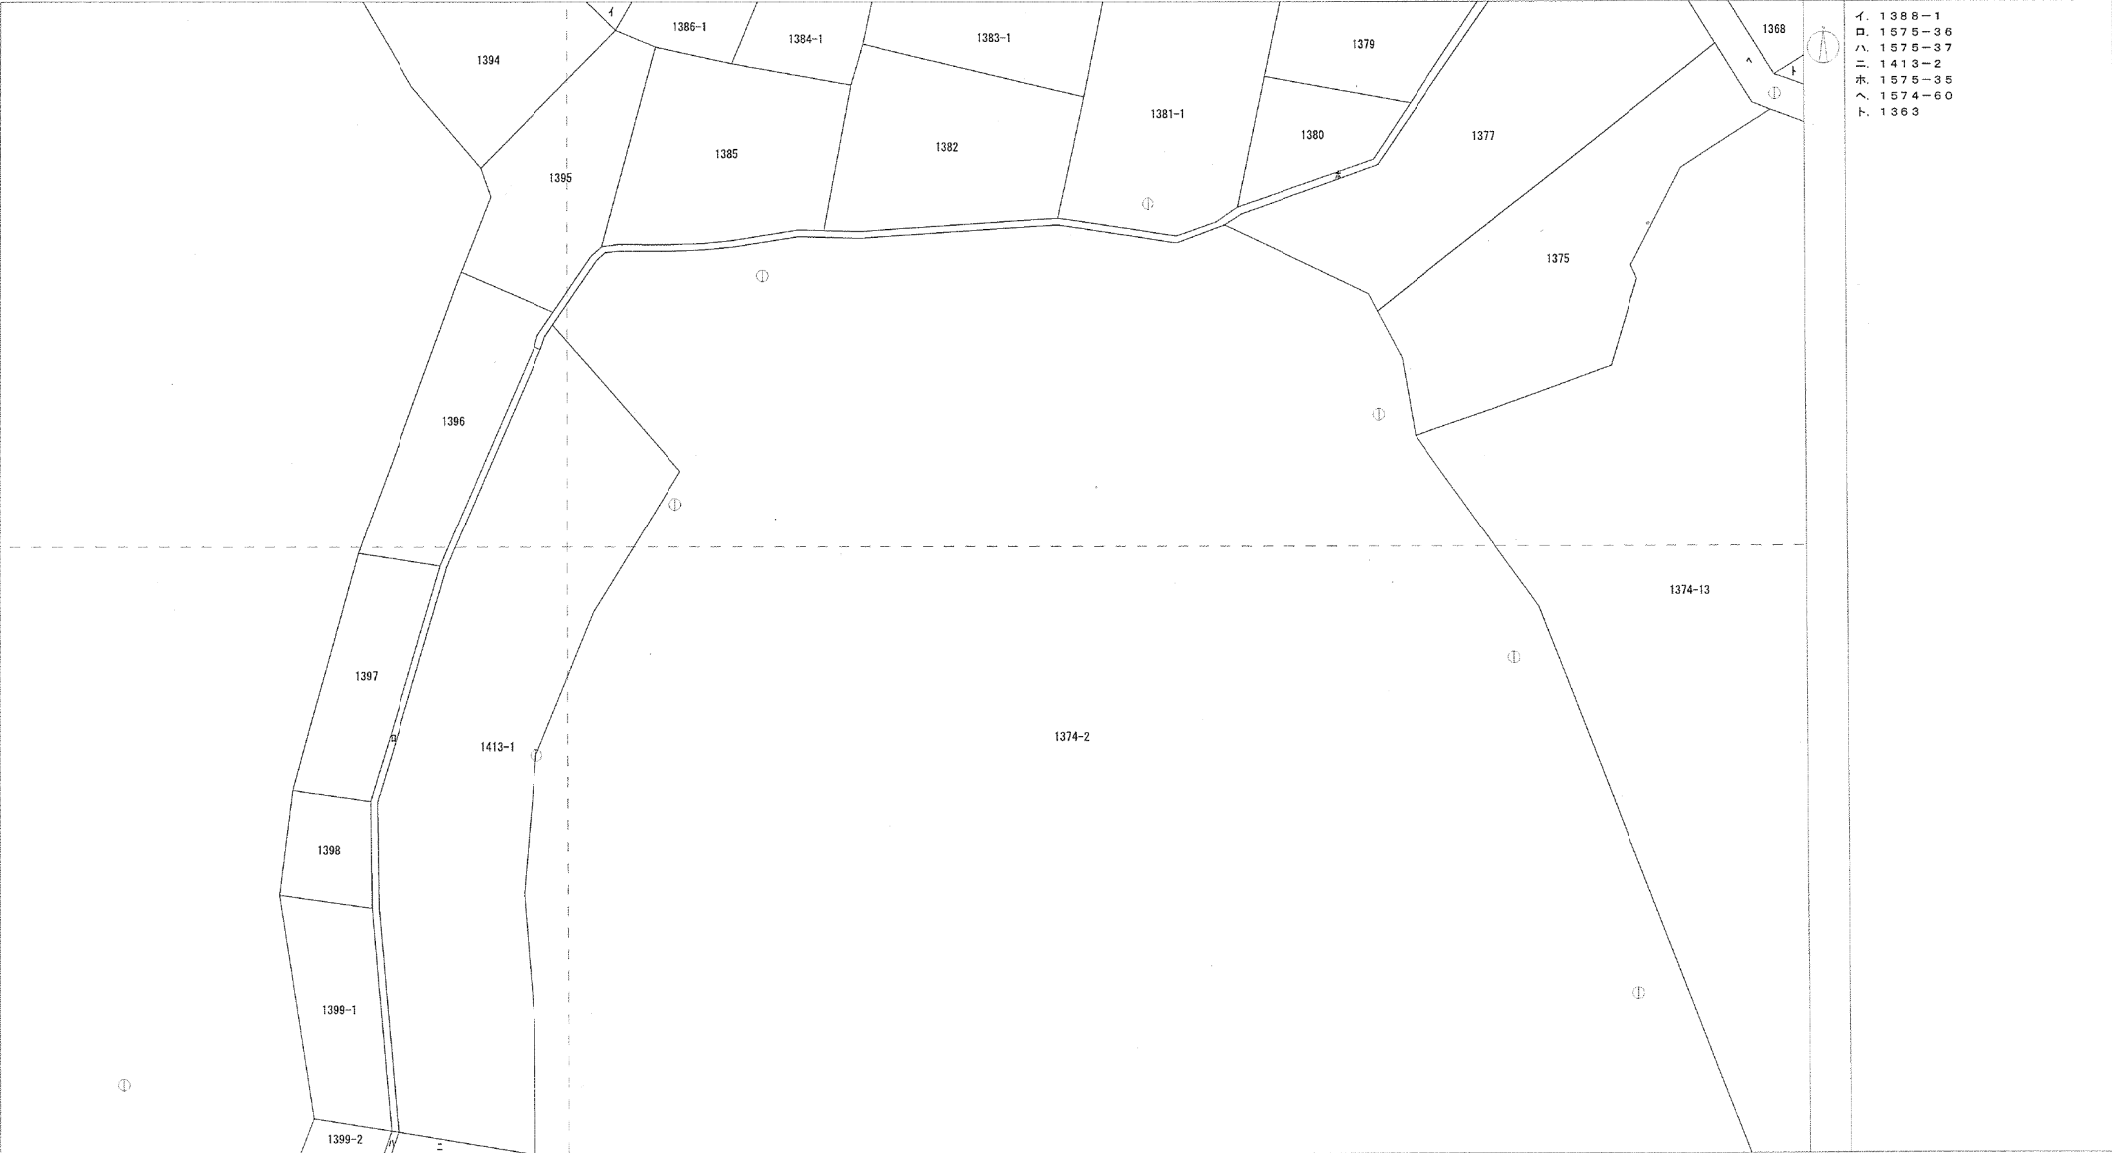

<備考>
・本システムにより提供される全ての情報の著作権は横浜市にあります。
・各種図面に関する証明は行っておりません。
・成果は地籍調査当時のものです。現在の土地の状況と異なる場合があります。
・成果は仮地番です。法務局の地図（公図）及び登記事項と異なる場合があります。
・図面表示の特性から正確な縮尺での表示、印刷はできません。
・地籍図原図が必要な場合や御不明点がありましたら職員にお問い合わせください。

<測地系について>
・横浜市の地籍調査は、平成11年度までは日本測地系、平成20年度（旭区今宿南町）のみ世界測地系（測地成果2000。東北地方太平洋沖地震後の座標補正を行っていない）、平成21年度からは世界測地系（測地成果2011。東北地方太平洋沖地震後の座標補正を行っている）となっています。

地籍図（集成図）

中心土地の情報

土地の所在	横浜市保土ヶ谷区川島町							地 番	1 3 7 4 - 2
縮尺	1/500	精度区分	甲 2	座標系	9	測地系	日本測地系		
調査年月	1 9 8 2 年 0 2 月	測図年月	1 9 8 2 年 0 3 月	数値・平板区分	数値				
地図番号	横 Z 0 3 1 4 - 3、横 Z 0 3 1 4 - 4、横 Z 0 3 2 4 - 1、横 Z 0 3 2 4 - 2								




<備考>
・本システムにより提供される全ての情報の著作権は横浜市にあります。
・各種図面に關する証明は行っておりません。
・成果は地籍調査当時のものです。現在の土地の状況と異なる場合があります。
・成果は仮地番です。法務局の地図（公図）及び登記事項と異なる場合があります。
・図面表示の特性から正確な縮尺での表示、印刷はできません。
・地籍図原図が必要な場合や不明点がありましたら職員にお問い合わせください。

<測地系について>
・横浜市の地籍調査は、平成11年度までは日本測地系、平成20年度（旭区今宿南町）のみ世界測地系（測地成果2000。東北地方太平洋沖地震後の座標補正を行っていない）、平成21年度からは世界測地系（測地成果2011。東北地方太平洋沖地震後の座標補正を行っている）となっています。

座標面積計算書（数値地区）

土地の所在	横浜市保土ヶ谷区川島町							地 番	1 3 7 4 - 2
縮尺	1/1000	精度区分	甲 2	座標系	9	測地系	日本測地系		
調査年月	1 9 8 2 年 0 2 月	測図年月	1 9 8 2 年 0 3 月	数値・平板区分		数値			
地図番号	横 Z 0 3 1 4 - 3、横 Z 0 3 1 4 - 4、横 Z 0 3 2 4 - 1、横 Z 0 3 2 4 - 2								

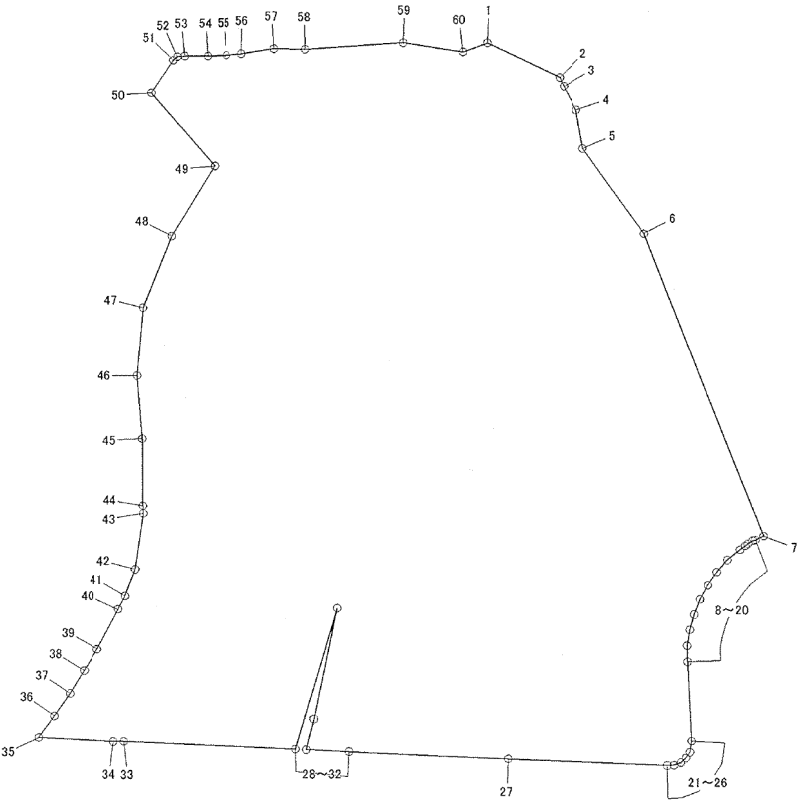

通し番号	筆界点番号	X座標	Y座標	辺長(*)
1	1 3 3 7 4	-58769.810	-24537.960	15.051
2	1 3 3 7 7	-58776.320	-24524.390	1.784
3	1 3 3 7 8	-58777.910	-24523.580	5.028
4	1 3 3 7 9	-58782.350	-24521.220	7.363
5	1 3 3 8 0	-58789.610	-24519.990	19.710
6	1 3 3 8 1	-58805.660	-24508.550	60.846
7	1 3 3 8 2	-58862.390	-24486.550	1.686
8	1 3 3 8 3	-58863.160	-24488.050	0.536
9	1 3 1 8 1	-58863.290	-24488.570	1.023
10	1 3 1 8 0	-58863.860	-24489.420	0.628
11	1 3 1 7 9	-58864.240	-24489.920	1.226
12	1 3 1 7 8	-58864.990	-24490.890	2.990
13	1 3 1 7 7	-58866.900	-24493.190	2.998
14	1 3 1 7 6	-58869.160	-24495.160	2.982
15	1 3 1 7 5	-58871.630	-24496.830	2.993
16	1 3 1 7 4	-58874.220	-24498.330	3.051
17	1 3 1 7 3	-58877.070	-24499.420	2.981
18	1 3 1 7 2	-58879.930	-24500.260	2.992
19	1 3 1 7 1	-58882.880	-24500.760	2.991
20	1 3 1 7 0	-58885.870	-24500.690	14.785
21	1 3 1 6 9	-58900.640	-24500.020	2.104
22	1 3 1 6 8	-58902.720	-24500.340	1.320
23	1 3 1 6 7	-58903.820	-24501.070	1.310
24	1 3 1 6 6	-58904.690	-24502.050	1.305
25	1 3 1 6 5	-58905.180	-24503.260	1.302
26	1 3 1 6 4	-58905.260	-24504.560	29.999
27	1 3 1 6 3	-58903.940	-24534.530	30.012
28	1 3 1 6 2	-58902.560	-24564.510	8.058
29	1 3 1 6 1	-58902.200	-24572.560	5.826
30	1 3 3 9 0	-58896.550	-24571.140	21.205

<備考>
・本システムにより提供される全ての情報の著作権は横浜市にあります。
・各種図面に関する証明は行っておりません。
・成果は地籍調査当時のものです。現在の土地の状況と異なる場合があります。
・図面表示の特性から正確な縮尺での表示、印刷はできません。
・筆界未定地については、筆界未定地を構成する各筆毎の面積成果はありません。
・御不明点等ありましたら職員にお問い合わせください。

<測地系について>
・横浜市の地籍調査は、平成11年度までは日本測地系、平成20年度（旭区今宿南町）のみ世界測地系（測地成果2006。東北地方太平洋沖地震後の座標補正を行っていない）、平成21年度からは世界測地系（測地成果2011。東北地方太平洋沖地震後の座標補正を行っている）となっています。

(*)通し番号1と2の間の辺長は1の段に記載しています。

座標面積計算書（数値地区）

土地の所在	横浜市保土ヶ谷区川島町							地 番	1 3 7 4 - 2
縮尺	1/1000	精度区分	甲 2	座標系	9	測地系	日本測地系		
調査年月	1 9 8 2 年 0 2 月	測図年月	1 9 8 2 年 0 3 月	数値・平板区分	数値				
地図番号	横 Z 0 3 1 4 - 3、横 Z 0 3 1 4 - 4、横 Z 0 3 2 4 - 1、横 Z 0 3 2 4 - 2								


通し番号	筆界点番号	X座標	Y座標	辺長(※)
31	1 3 3 9 1	-58875.830	-24566.630	27.450
32	1 3 1 6 0	-58902.110	-24574.560	32.253
33	1 3 1 5 9	-58900.650	-24606.780	1.980
34	1 3 1 5 8	-58900.690	-24608.760	13.982
35	1 3 3 9 6	-58899.900	-24622.720	4.905
36	1 3 3 9 7	-58895.930	-24619.840	5.119
37	1 3 3 9 8	-58891.740	-24616.900	5.010
38	1 3 3 9 9	-58887.470	-24614.280	4.691
39	1 3 4 0 0	-58883.470	-24611.830	8.461
40	1 3 4 0 1	-58876.030	-24607.800	2.793
41	1 3 4 0 2	-58873.580	-24606.460	5.337
42	1 3 4 0 3	-58868.600	-24604.540	10.581
43	1 3 4 0 4	-58858.130	-24603.010	1.414
44	1 3 4 0 5	-58856.720	-24603.120	12.530
45	1 3 4 0 6	-58844.190	-24603.180	11.877
46	1 3 4 0 7	-58832.350	-24604.120	12.910
47	1 3 4 0 8	-58819.490	-24602.980	14.481
48	1 3 4 0 9	-58806.070	-24597.540	15.495
49	1 3 4 1 0	-58792.910	-24589.360	18.224
50	1 3 3 6 3	-58779.160	-24601.320	7.380
51	1 3 3 6 4	-58773.050	-24597.180	1.013
52	1 3 3 6 5	-58772.380	-24596.420	1.395
53	1 3 3 6 6	-58772.260	-24595.030	4.380
54	1 3 3 6 7	-58772.280	-24590.650	3.543
55	1 3 3 6 8	-58772.130	-24587.110	2.874
56	1 3 3 6 9	-58771.850	-24584.250	6.145
57	1 3 3 7 0	-58770.890	-24578.180	5.802
58	1 3 3 7 1	-58771.050	-24572.380	18.643
59	1 3 3 7 2	-58769.790	-24553.780	11.391
60	1 3 3 7 3	-58771.510	-24542.520	4.867
		計算面積	13146.7372500㎡	

[illegible][illegible]

(*) 通し番号1と2の間の辺長は1の段に記載しています。

座標面積計算書（数値地区）

土地の所在	横浜市保土ヶ谷区川島町							地 番	1 5 7 4 - 1 5 4
縮尺	1/500	精度区分	甲 2	座標系	9	測地系	日本測地系		
調査年月	1 9 8 2 年 0 2 月	測図年月	1 9 8 2 年 0 3 月	数値・平板区分		数値			
地図番号	横 Z 0 3 2 4 - 2								

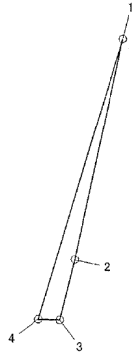
[illegible]

- ＜備考＞
- ・本システムにより提供される全ての情報の著作権は横浜市にあります。
- ・各種図面に関する証明はっておりません。
- ・成果は地理情報基盤のもので、現在の土地の状況と異なる場合があります。
- ・図面表示の精度が常に正確な縮尺での表示、印刷はできません。
- ・境界未定地については、境界未定地を構成する各筆地の面積成果はありません。
- ・節不明点ありましたが職員にお聞きいただく。

・測地系について
・横浜市の地籍調査は、平成11年度までは日本測地系、平成20年度（旭区今宿南町）のみ世界測地系（測地成果2000。東北地方太平洋沖地震後の座標補正を行っていない）、平成21年度からは世界測地系（測地成果2011。東北地方太平洋沖地震後の座標補正を行っている）となっています。

(*)通し番号1と2の間の辺長は1の段に記載しています。


参考図

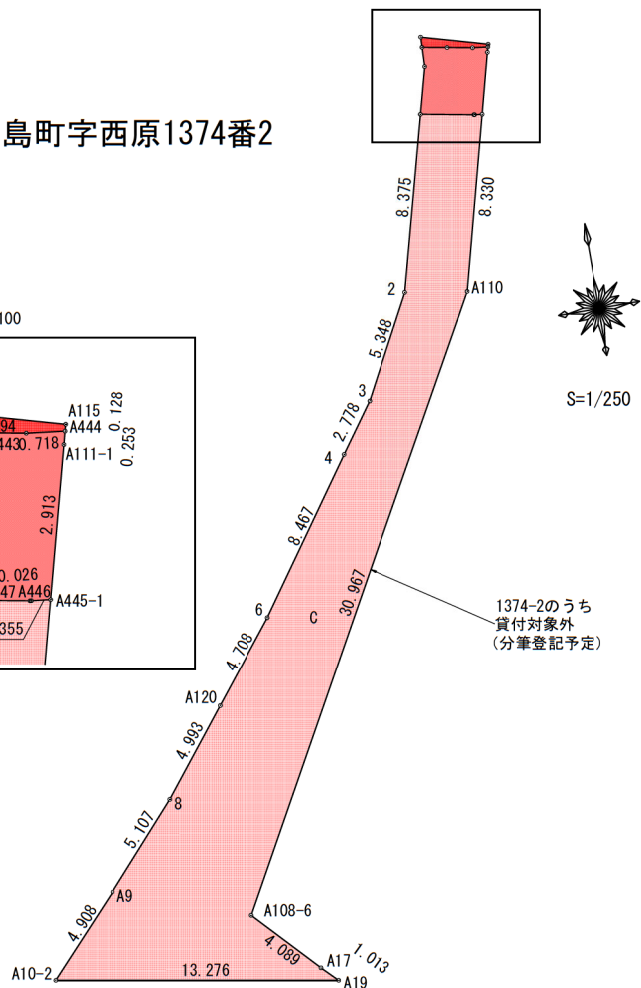

求積表

地 番	C				
NO	Xn	Yn	Yn+1-Yn-1	Xn · (Yn+1-Yn-1)	
A10-2	303.132	290.838	-9.758	-2957.962056	
A9	306.748	294.157	6.725	2062.880300	
8	310.554	297.563	6.439	2015.184906	
A120	314.481	300.646	5.993	1884.684633	
6	318.182	303.556	7.730	2475.455960	
4	325.108	308.426	6.436	2108.650488	
3	327.368	310.042	4.193	1343.190904	
2	332.103	312.529	4.646	1542.950538	
1	340.195	314.688	4.616	1570.340120	
A44-	339.746	317.145	2.433	843.589318	
A446	339.743	317.171	0.379	128.762597	
A445-1	339.701	317.524	-1.757	-600.251667	
A10	331.645	315.404	-17.114	-5675.772530	
A108-6	304.550	300.610	-12.203	-3716.423650	
A1	304.762	303.201	3.596	1056.111116	
A19	300.843	303.915	-12.353	-3719.327009	
合 計				362.937662	
合 計				181.4663310	
地 番				181.46	m

地 号	B				
NO	Xn	Yn	Yn+1-Yn-1	Xn · (Yn+1-Yn-1)	
A118-1	343.274	315.302	1.178	404.376772	
A442	343.064	316.443	2.315	794.193160	
A443	342.848	317.617	1.887	646.954176	
A444	342.763	318.330	0.649	222.453187	
A111-1	342.518	318.266	-0.806	-276.069508	
A445-1	339.701	317.524	-1.095	-371.972595	
A446	339.743	317.171	-0.379	-128.762597	
A447	339.746	317.145	-2.483	-843.5598318	
	340.195	314.688	-1.880	-639.566400	
A3	342.363	315.265	0.614	210.02882	
				18.227559	
			合 計	9.113795	
			面 積	9.11 m	

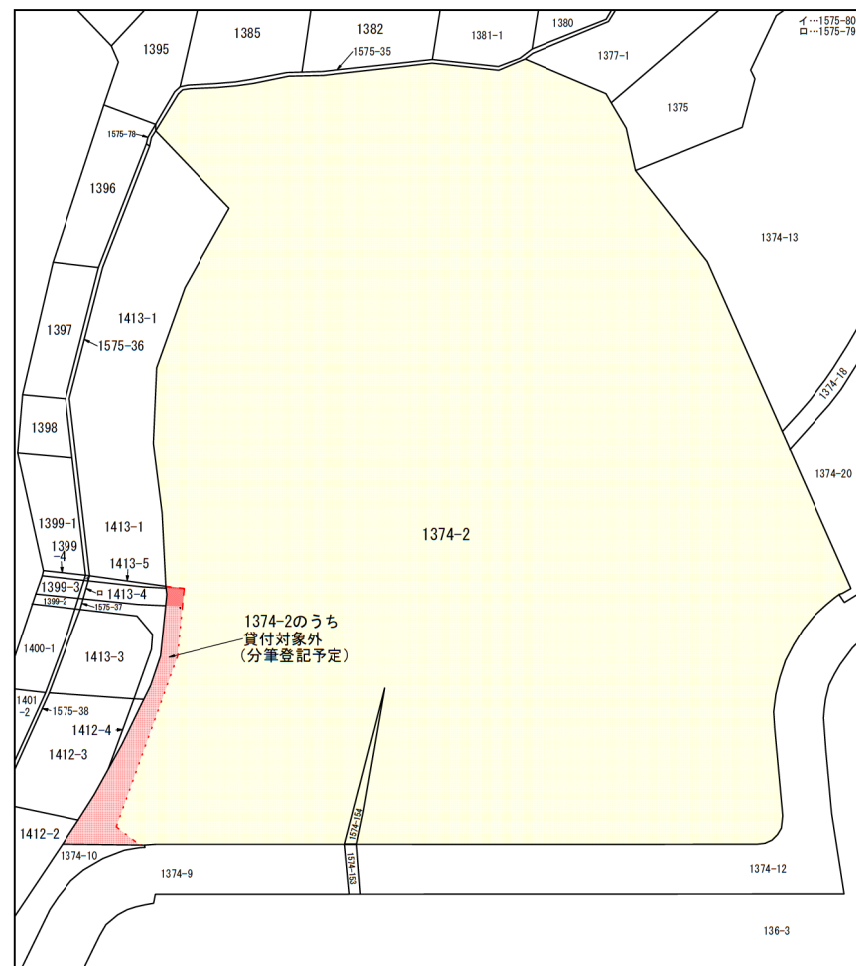


地 點 A				
NO	Xn	Yn	Yn+1-Yn-1	Xn · (Yn+1-Yn-1)
A118-1	343 274	315 302	-1 122	-385 153428
54	343 752	315 321	3 061	1052 224872
A115	342 887	318 363	3 009	1031 746983
A444	342 763	318 330	-0 746	-255 701198
A443	342 848	317 617	-1 887	-646 954176
A442	343 064	316 443	-2 315	-794 180 60
			合 計	1 969893
			合 計	0.9849465
			地 積	9.98

1374-2登記地積…①	13146.737250 m
1374-2のうち貸付対象外面積合計 (A+B+C) …②	191.5650570 m
1374-2のうち貸付対象面積 (①-②)	12955.1721930 m
1374-2のうち貸付対象地積	12955.17 m


※ 数量範囲の根拠等の参考図です。

单位：m


配置図・各階平面図

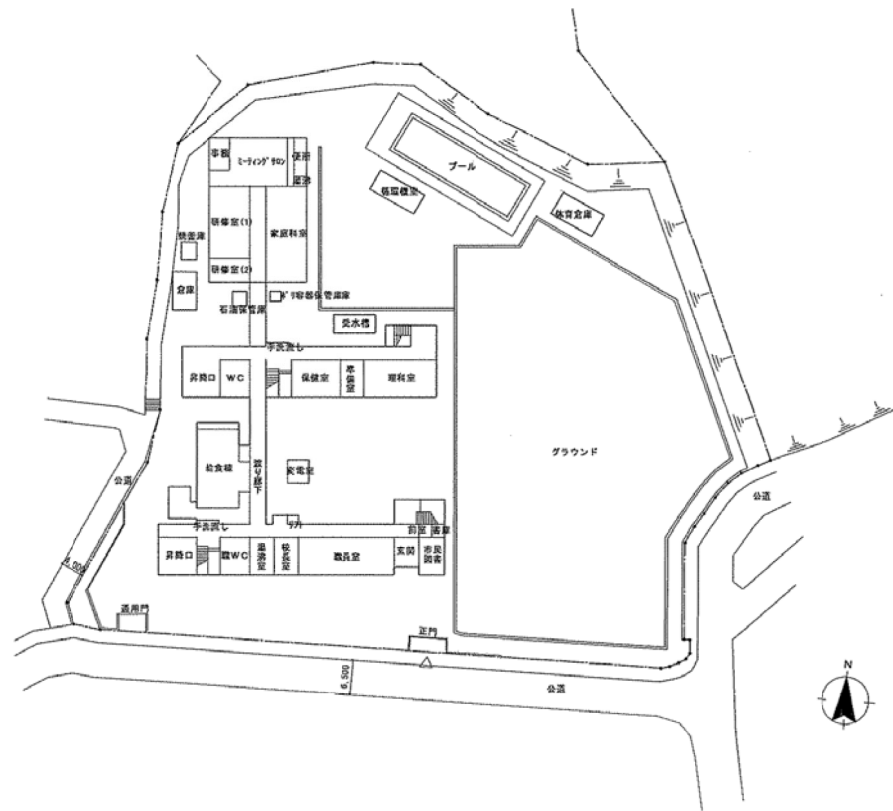

配置図・1階平面図 S=1/500

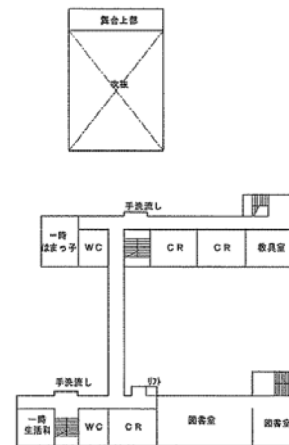


3階 平面図 S=1/500

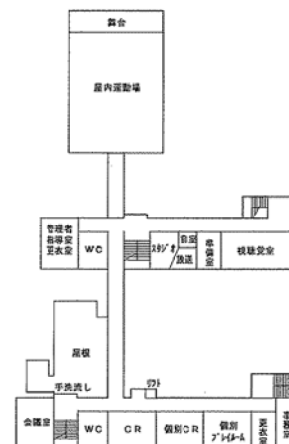


2階 平面図 S=1/500

工事 種別	用途 番号	建築種 別番号	建築保有番号	施設番号	施設種 別番号	調査保有番号	特記 記号
H							

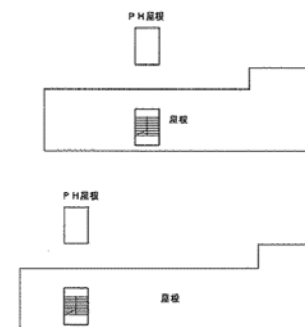



屋根伏図 S=1/500

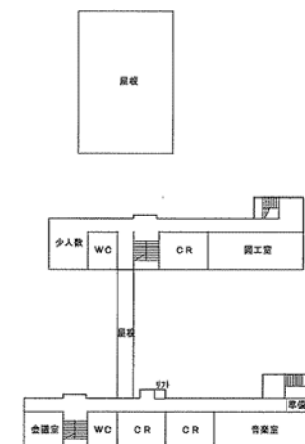

4階 平面図 S=1/500

工事名	年月日
図 番 号	縮 尺
図 点 詳 説 表 紙 表 紙 表 紙	設 計 者
横浜市長づくり調整局	

学校名	くぬぎ台小学校	
年月	H18.3	期
縮尺	1/500	期
横浜市長づくり調整局		

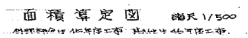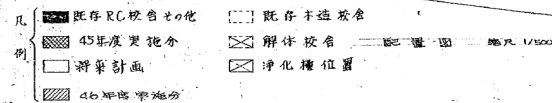

求積表 (142)

符号	計算式	階面積	計	名称
4037				
1	$22.910 \times 3.500 =$	$80.785 \times 4 =$	109.480	柱 巻
2	$4.500 \times 1.500 =$	$3.875 \times 4 =$	12.190	柱 巻
3	$3.500 \times 3.500 =$	$7.500 \times 2 =$	15.000	噴口 廊下
4	$3.500 \times 1.500 =$	$4.500 \times 1 =$	4.500	
5	$4.500 \times 6.875 =$	$30.371 \times 1 =$	30.371	柱 巻
	合 計		177.751	
4038				
1	$18.710 \times 3.500 =$	$17.2.995 \times 4 =$	69.1.990	柱 巻
2	$12.910 \times 3.500 =$	$48.999 \times 4 =$	195.980	柱 巻
3	$18.000 \times 3.500 =$	$150.000 \times 1 =$	150.000	柱 巻
4	$6.000 \times 1.500 =$	$8.400 \times 1 =$	8.400	柱巻 廊下 廊下
5	$21.500 \times 3.500 =$	$98.300 \times 2 =$	196.600	噴口 廊下
6	$21.110 \times 4.000 =$	$37.000 \times 4 =$	148.000	階面
7	$1.950 \times 4.700 =$	$7.195 \times 4 =$	28.780	階段
8	$7.500 \times 4.500 =$	$33.750 \times 1 =$	33.750	噴口
9	$4.500 \times 6.875 =$	$30.371 \times 1 =$	30.371	柱 巻
10	$4.500 \times 4.000 =$	$18.000 \times 1 =$	18.000	噴口 柱
11	$13.000 \times 3.500 =$	$57.000 \times 1 =$	57.000	噴口 廊下
	合 計		1,255.891	


面積表 (M²)


[illegible]


標準設計 67-4型使用


工事名	川口小学校の給水台の改修工事		年月日	
図号	建設/8	加圧ポンプ、配管、圧力計	寸法	

14212701 1001

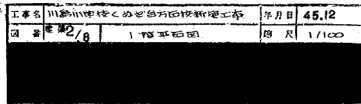

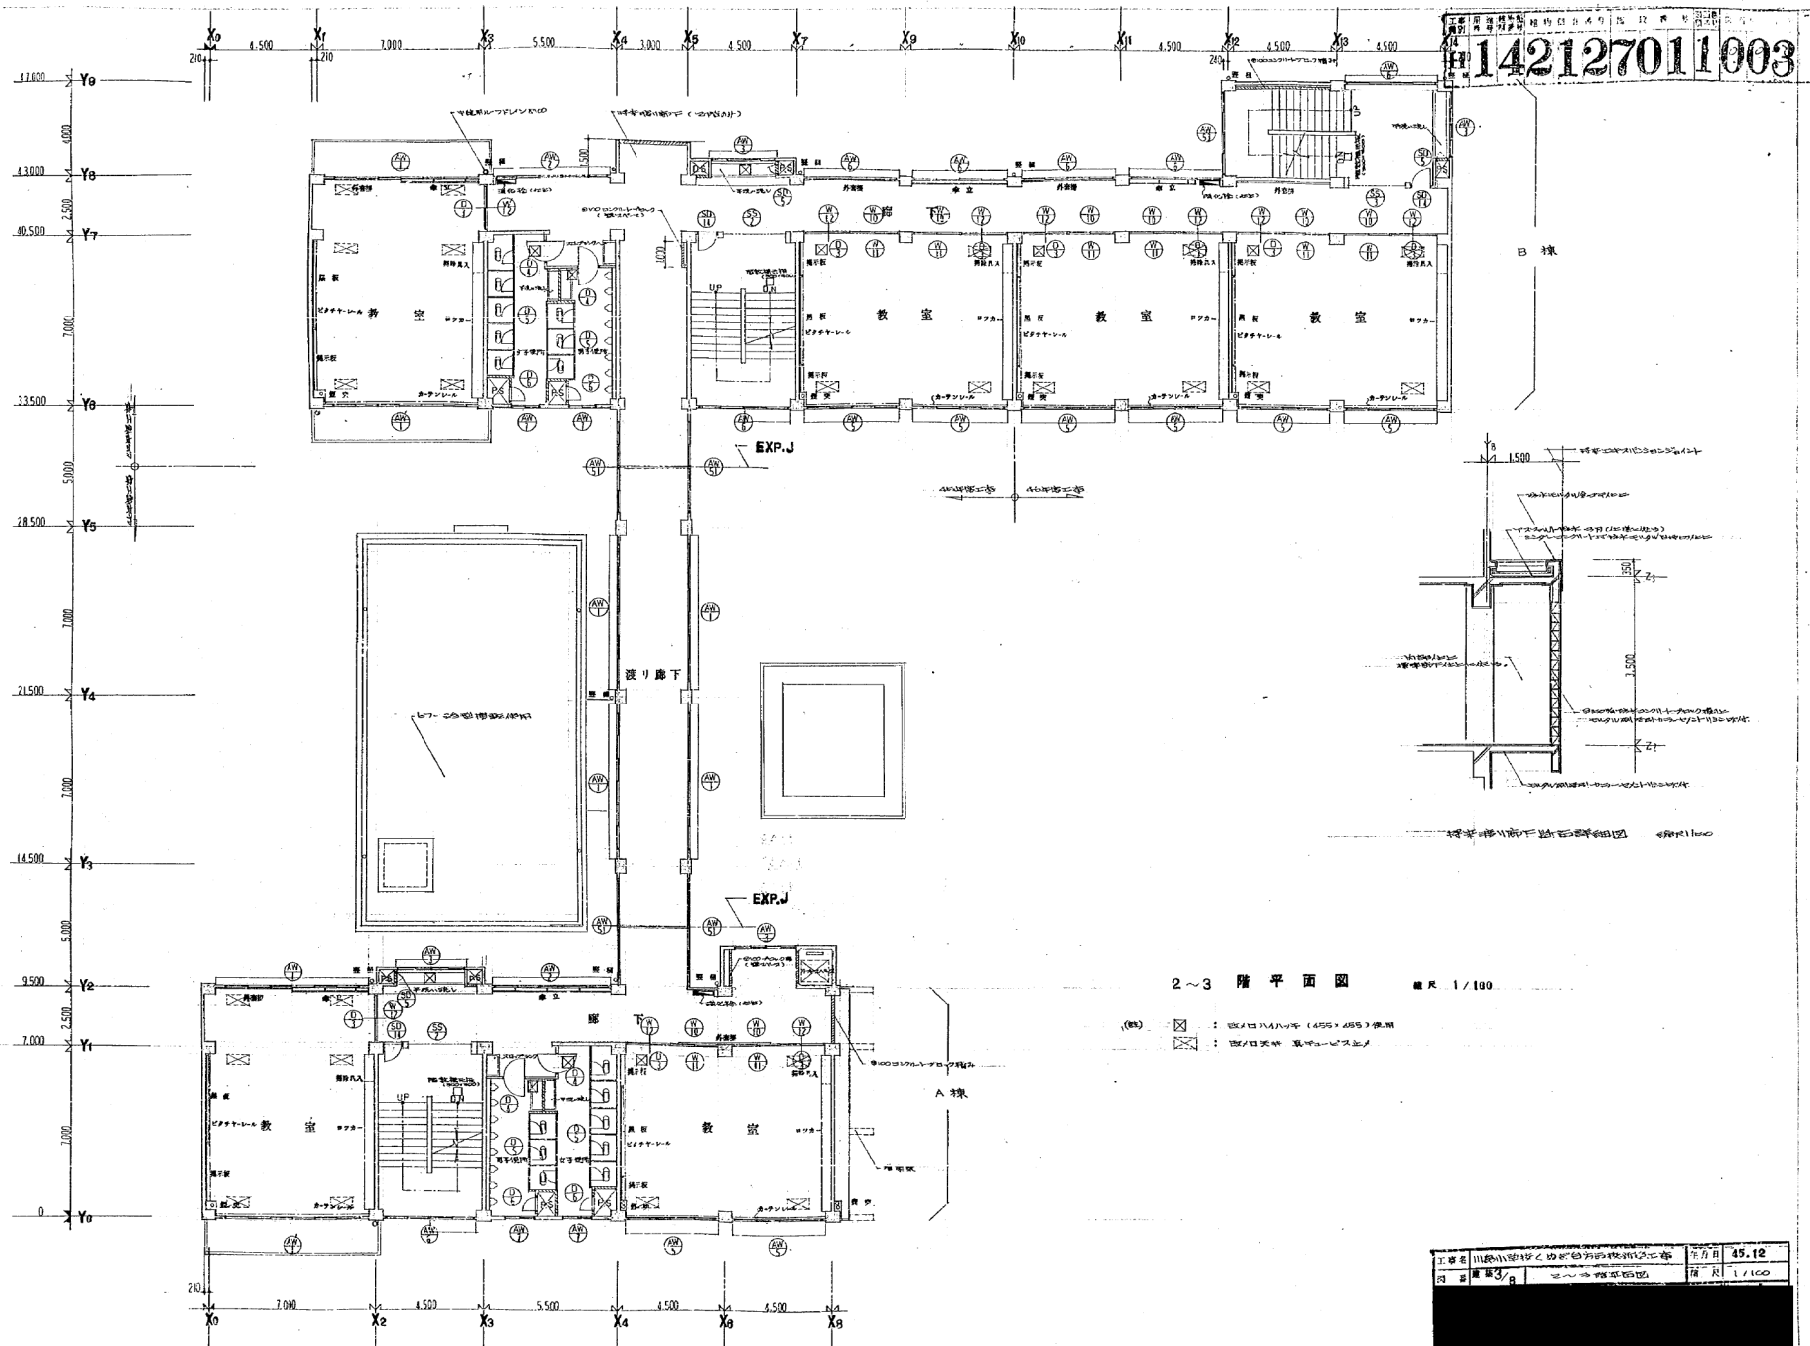

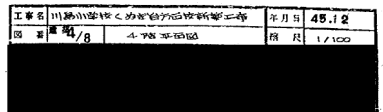

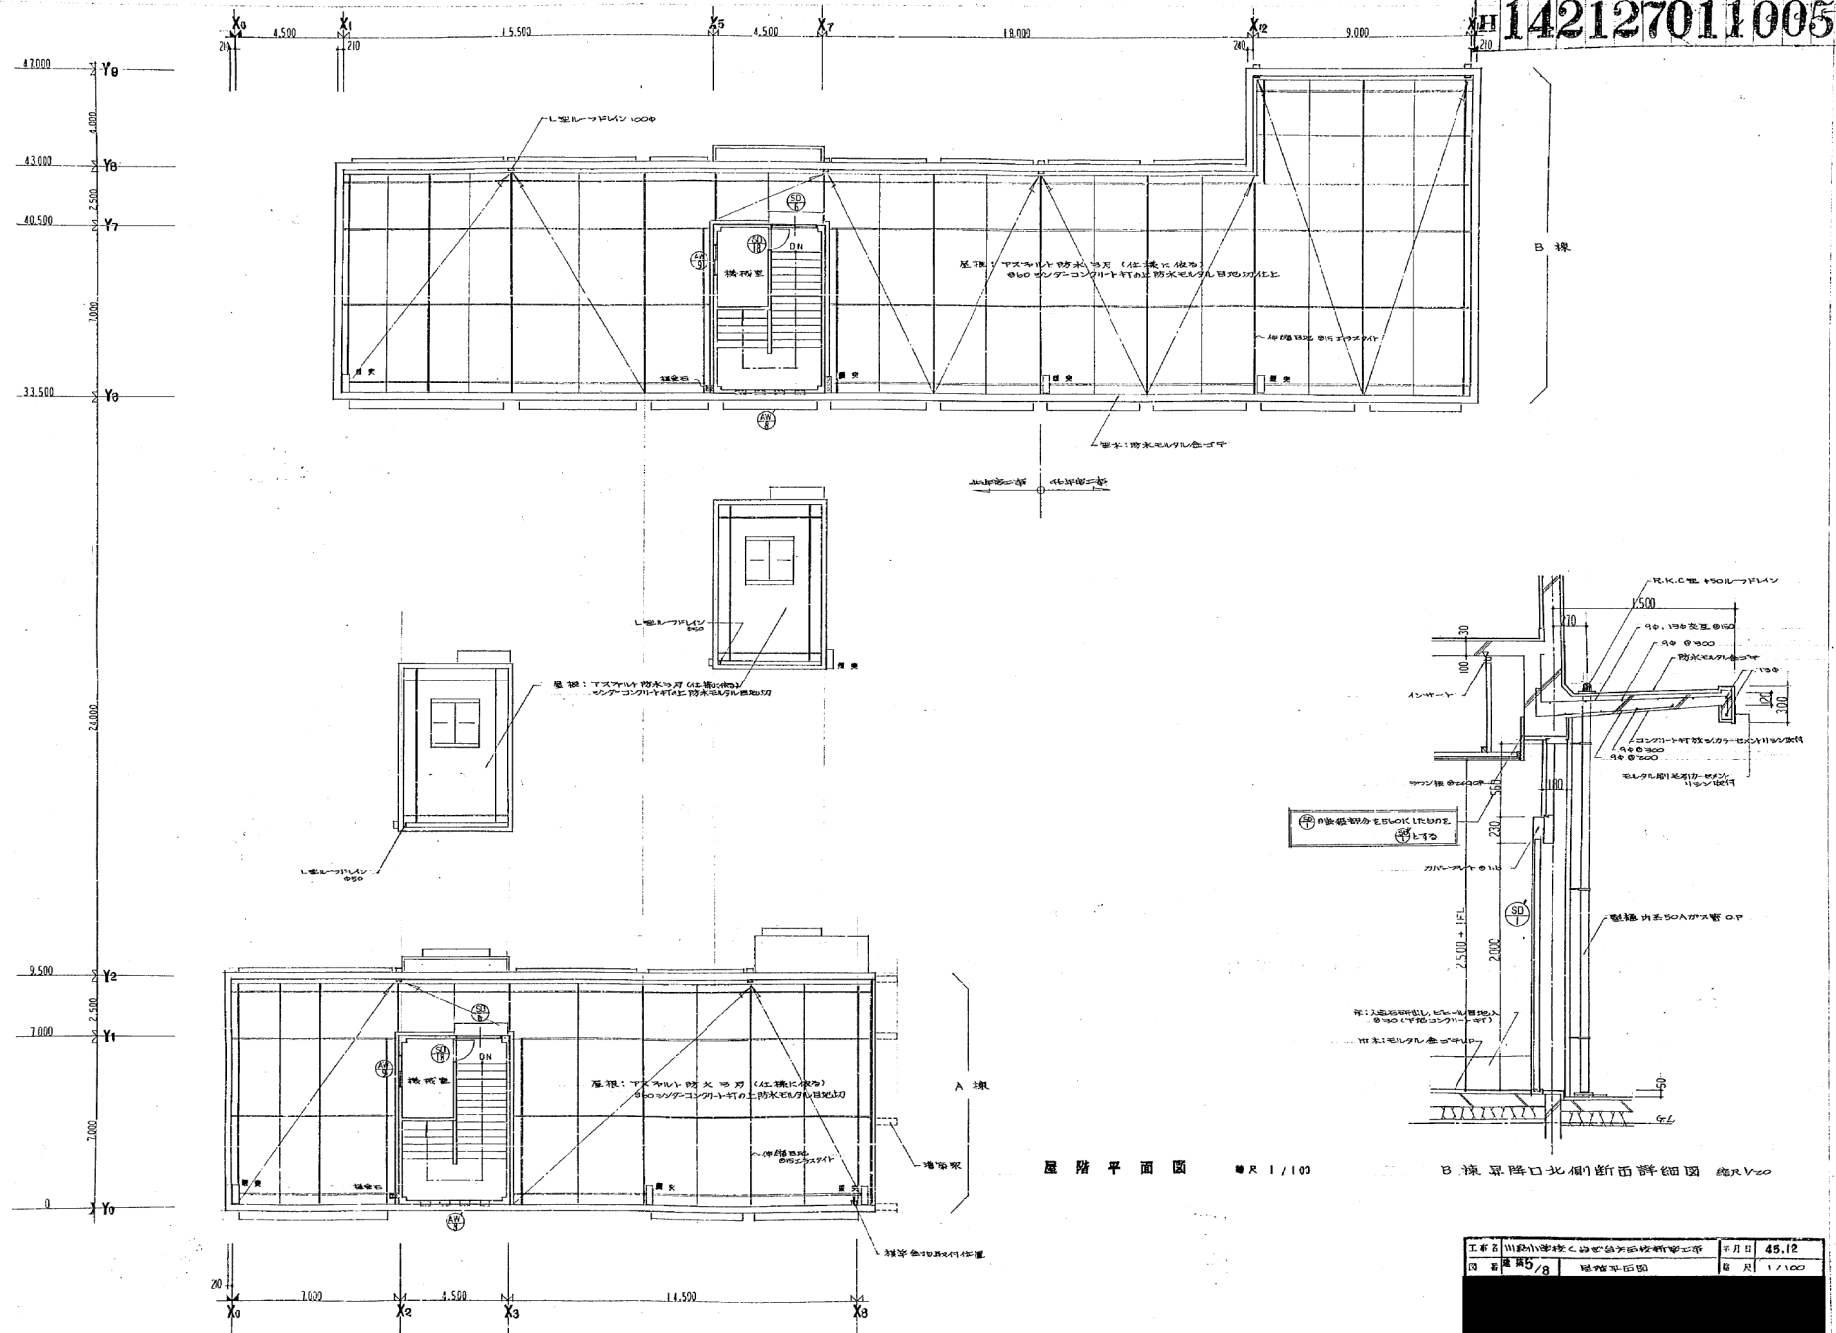


工事名	旧くぬぎ台小学校の改修工事	年月日	45.12
図 5	屋階平面図	縮尺	1/100


H 14212701 1006




A 棟 南側

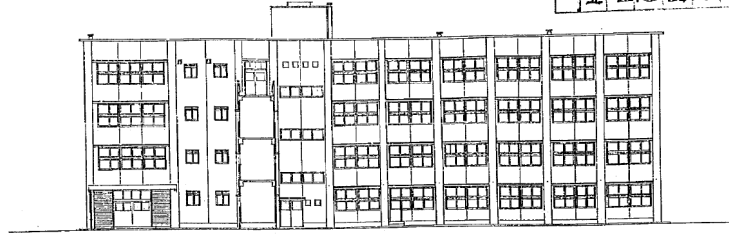


B 棟 南側

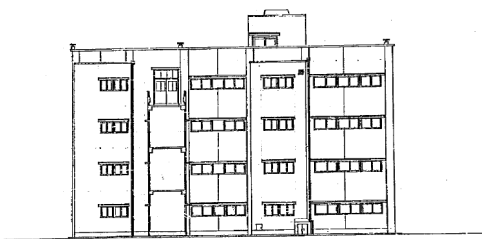


A 棟 北側

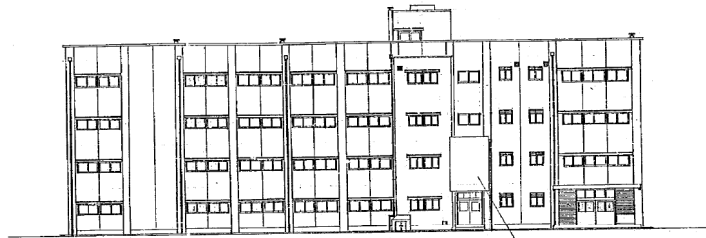

B 棟 北側

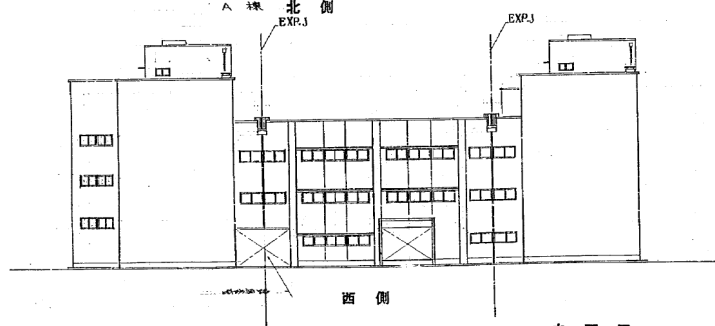


西側

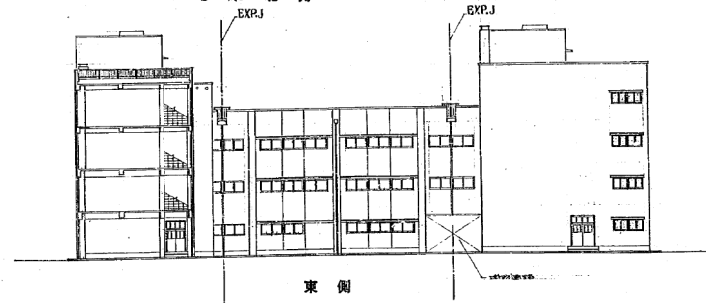

東側

立面図

■ R 1 / 200


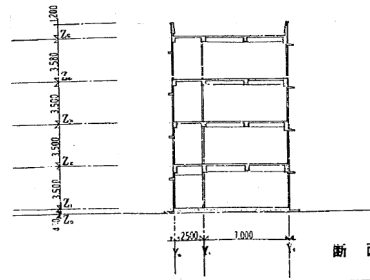


断面図

■ R 1 / 200

工事名	旧くぬぎ台小学校の改築工事	年月日	45.12
図	8/9	北西図・断面図	図尺 1/200

142127013009

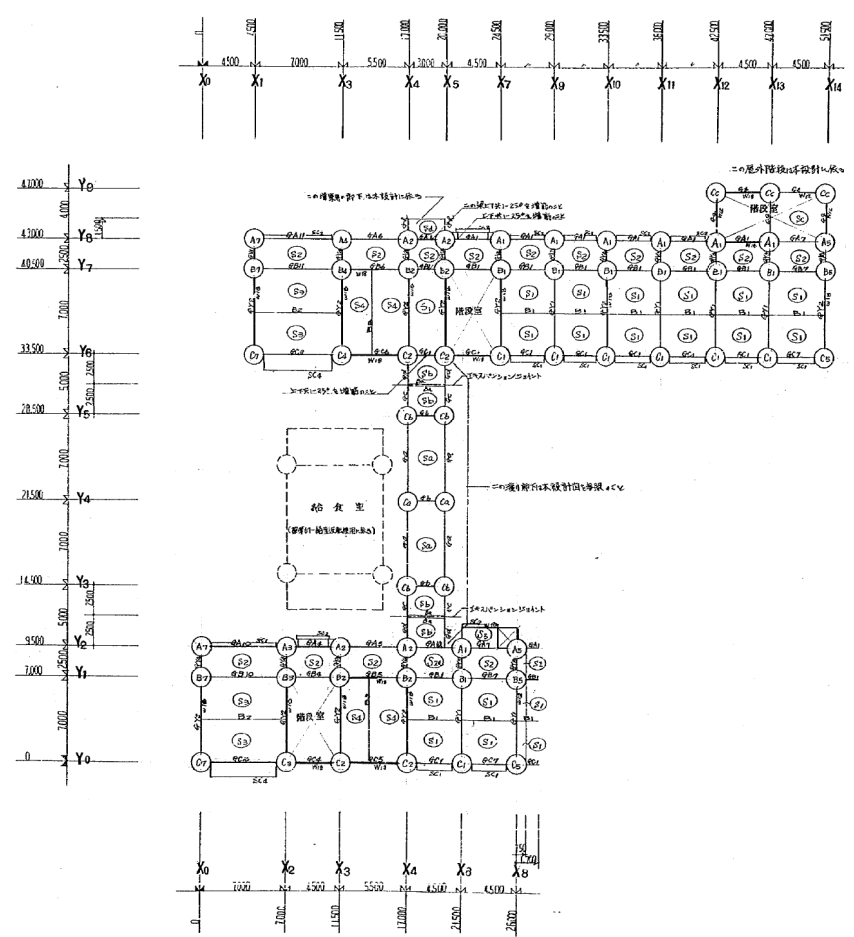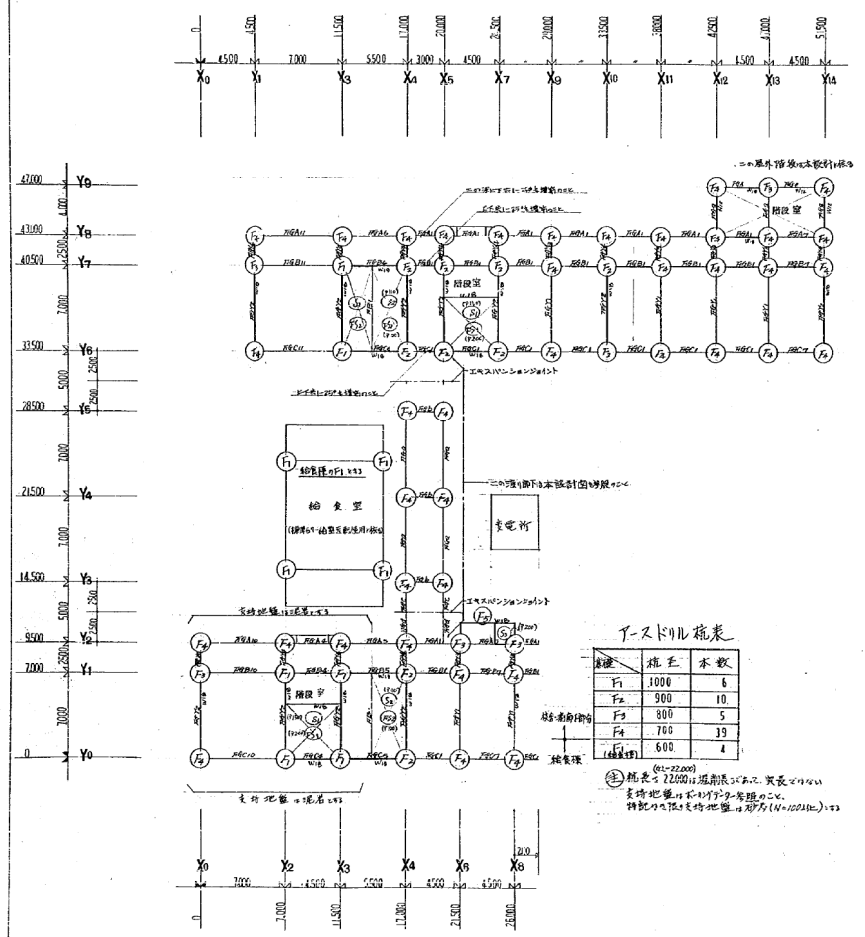


工事名	旧くぬぎ台小学校 新築工事	年月日	昭和45.12.
図	基礎伏図・2階梁伏図	縮尺	1/200

基礎伏図 縮尺 1/200

2階梁伏図 縮尺 1/200

作成者
設計者
監理者
検査者


142127013010

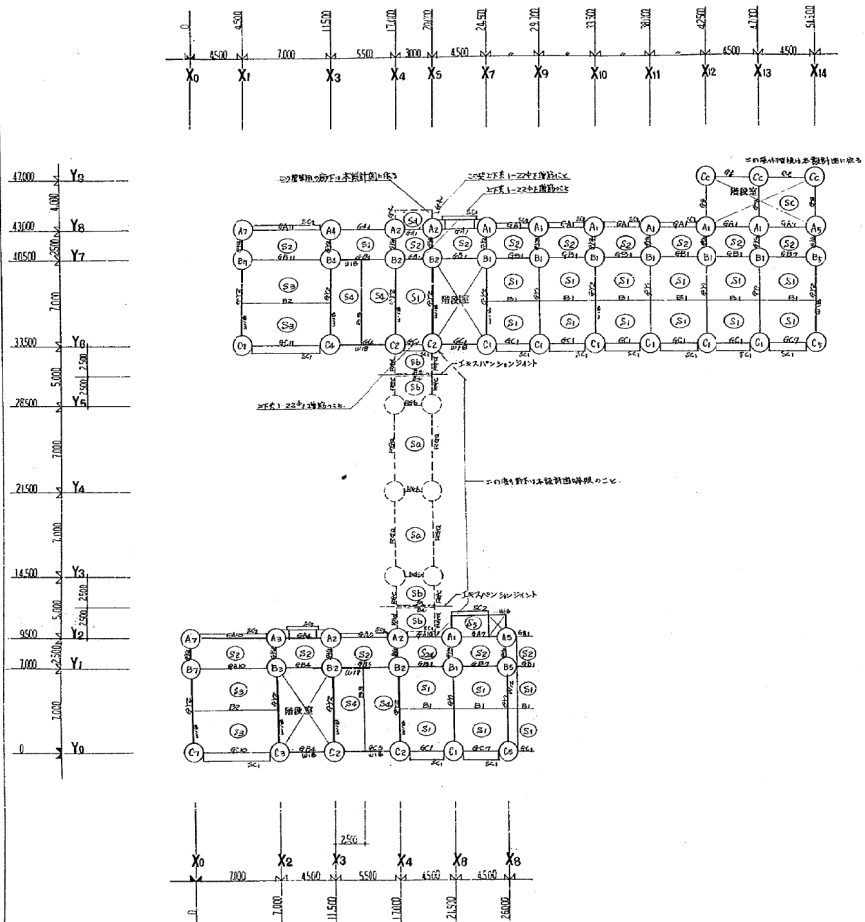


工事名	旧くぬぎ台小学校の改修工事	年月日	45.12
図名	3, 4, R階梁伏図	縮尺	1/200


3, 4 階 梁 伏 図 縮尺 1/200


- 共通事項
- ・ 断面図は、断面図の中心線に示す位置に示す。
 - ・ 断面図は、断面図の中心線に示す位置に示す。
 - ・ 断面図は、断面図の中心線に示す位置に示す。

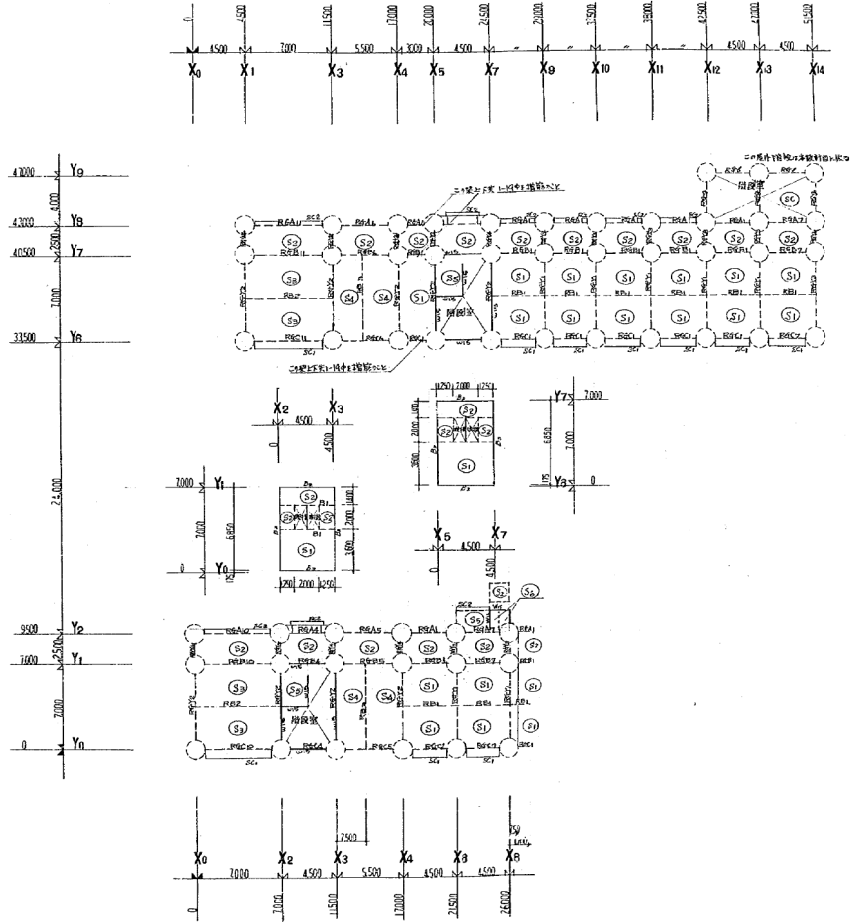


R 階 梁 伏 図 縮尺 1/200

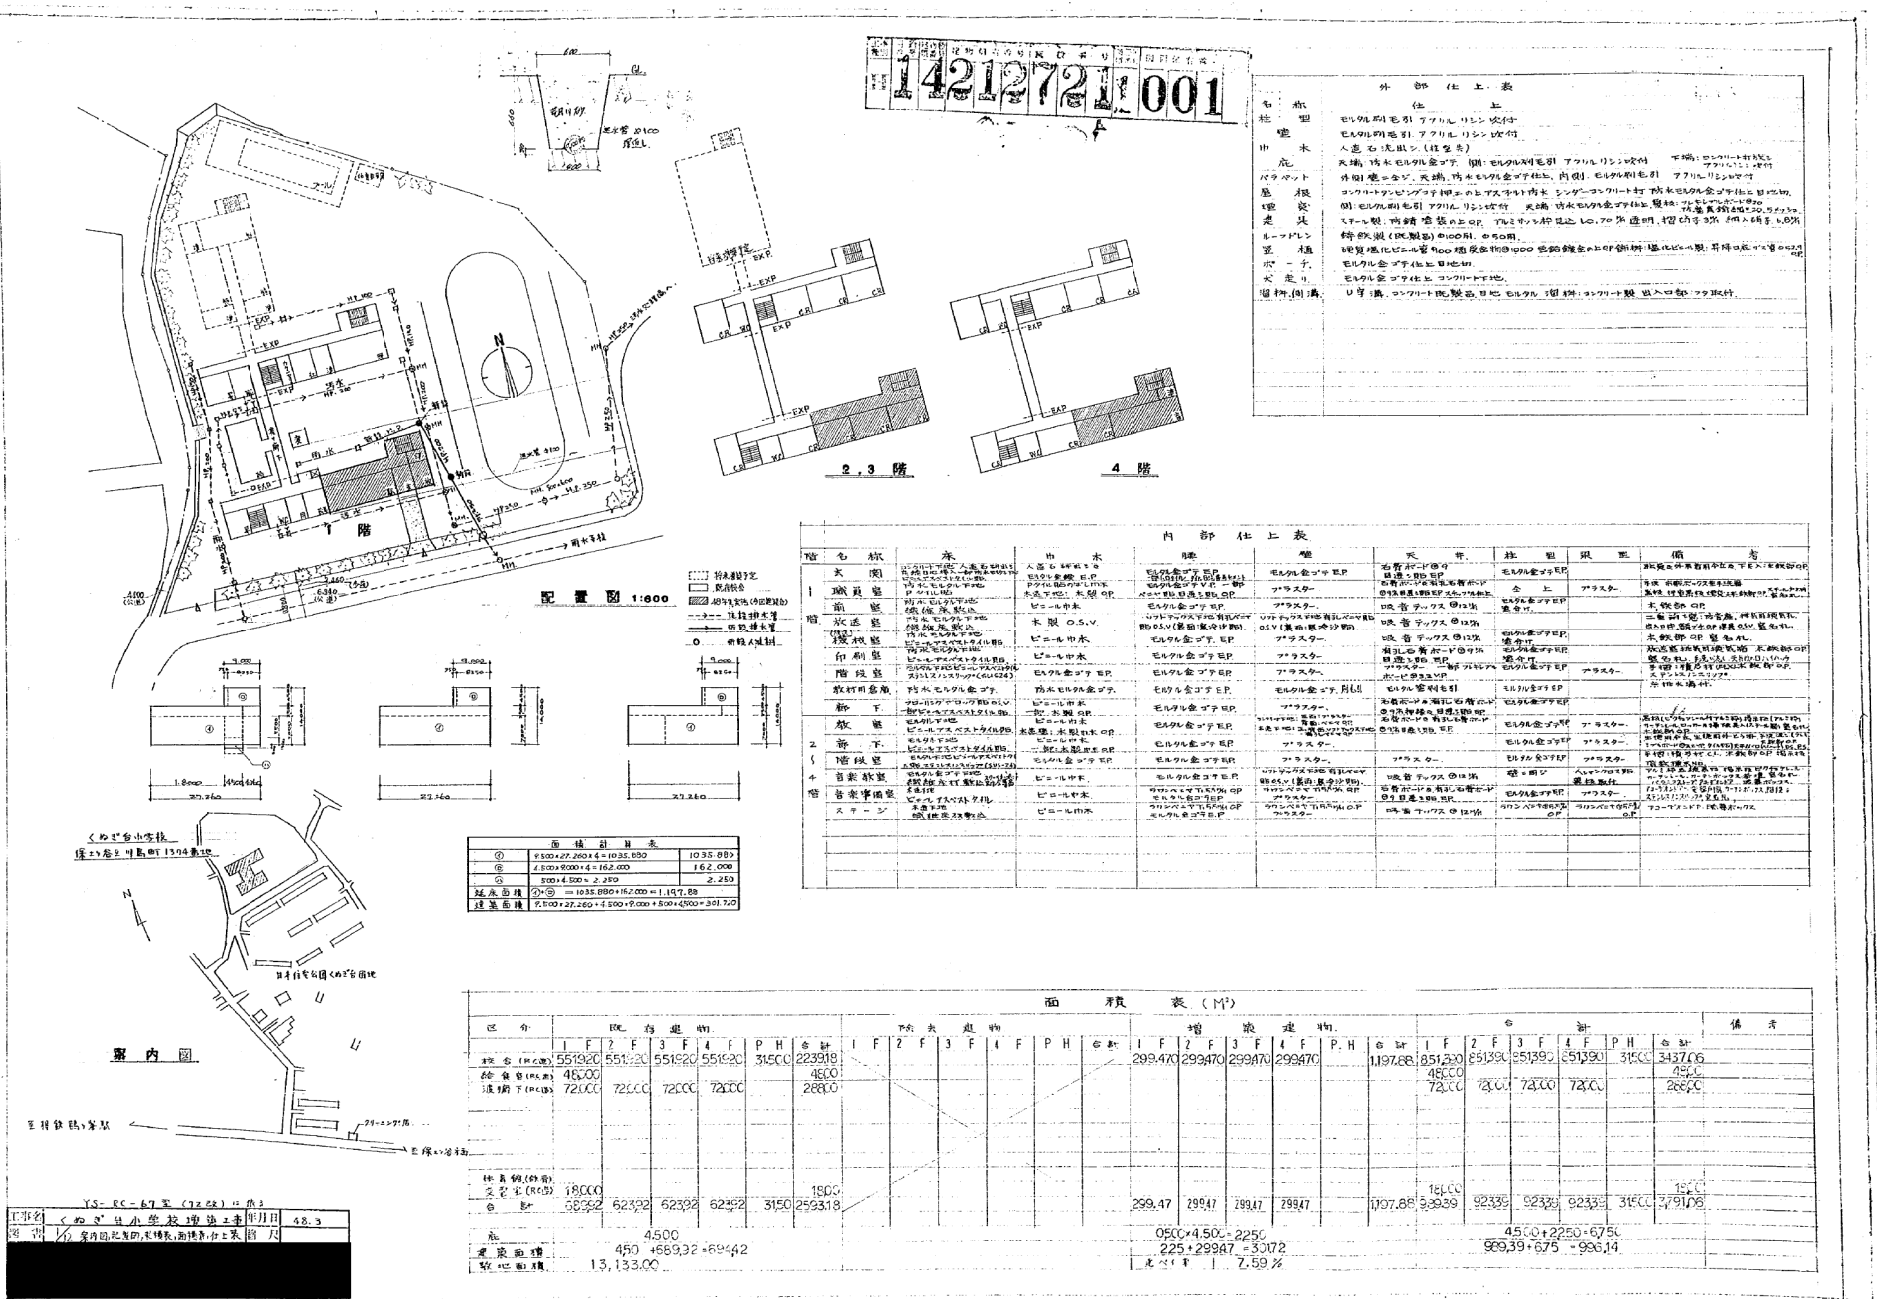


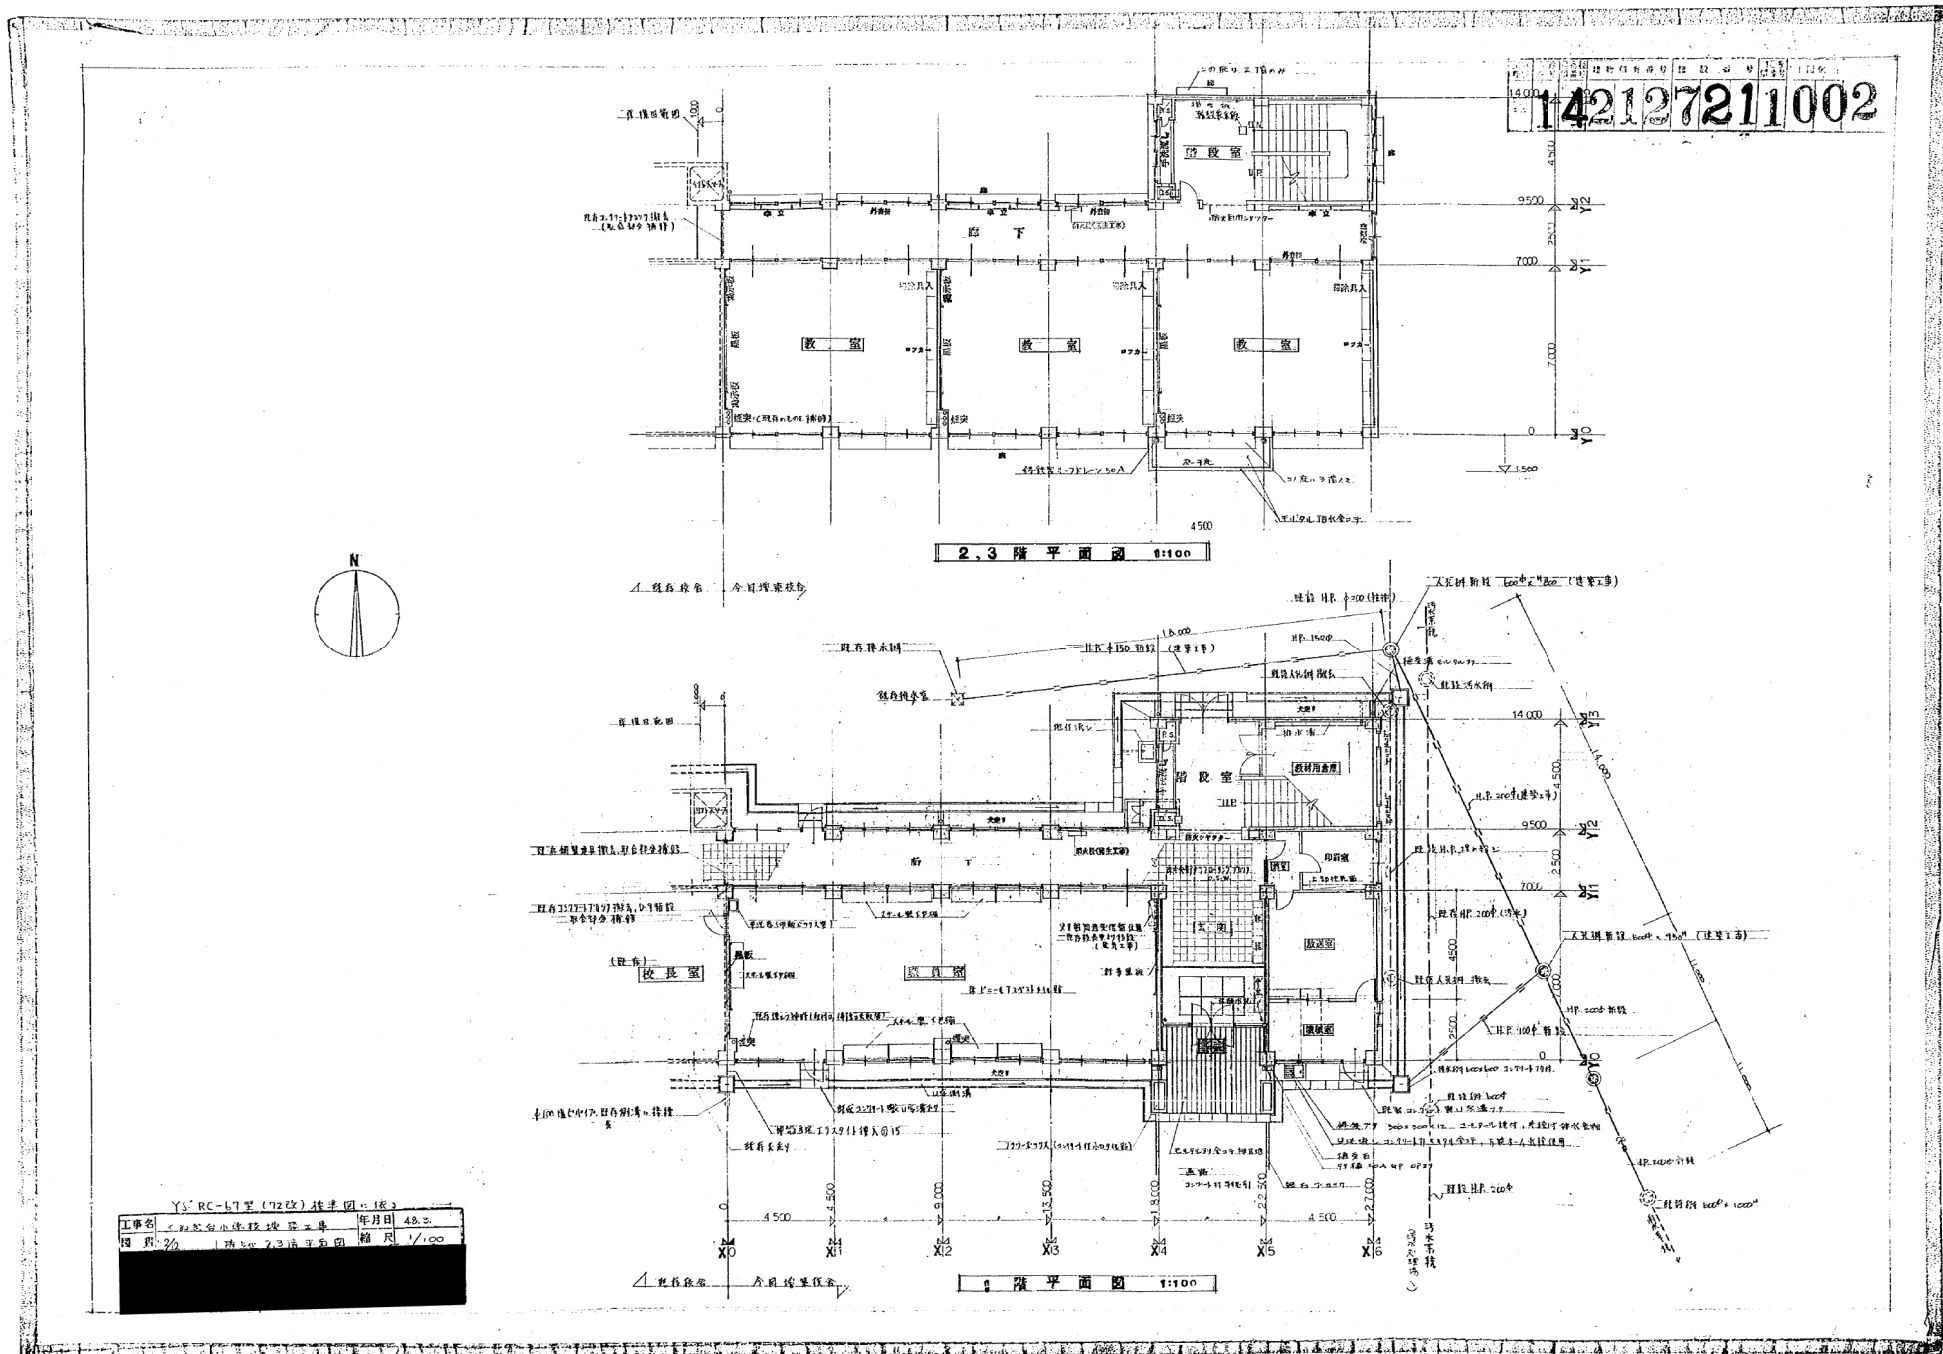

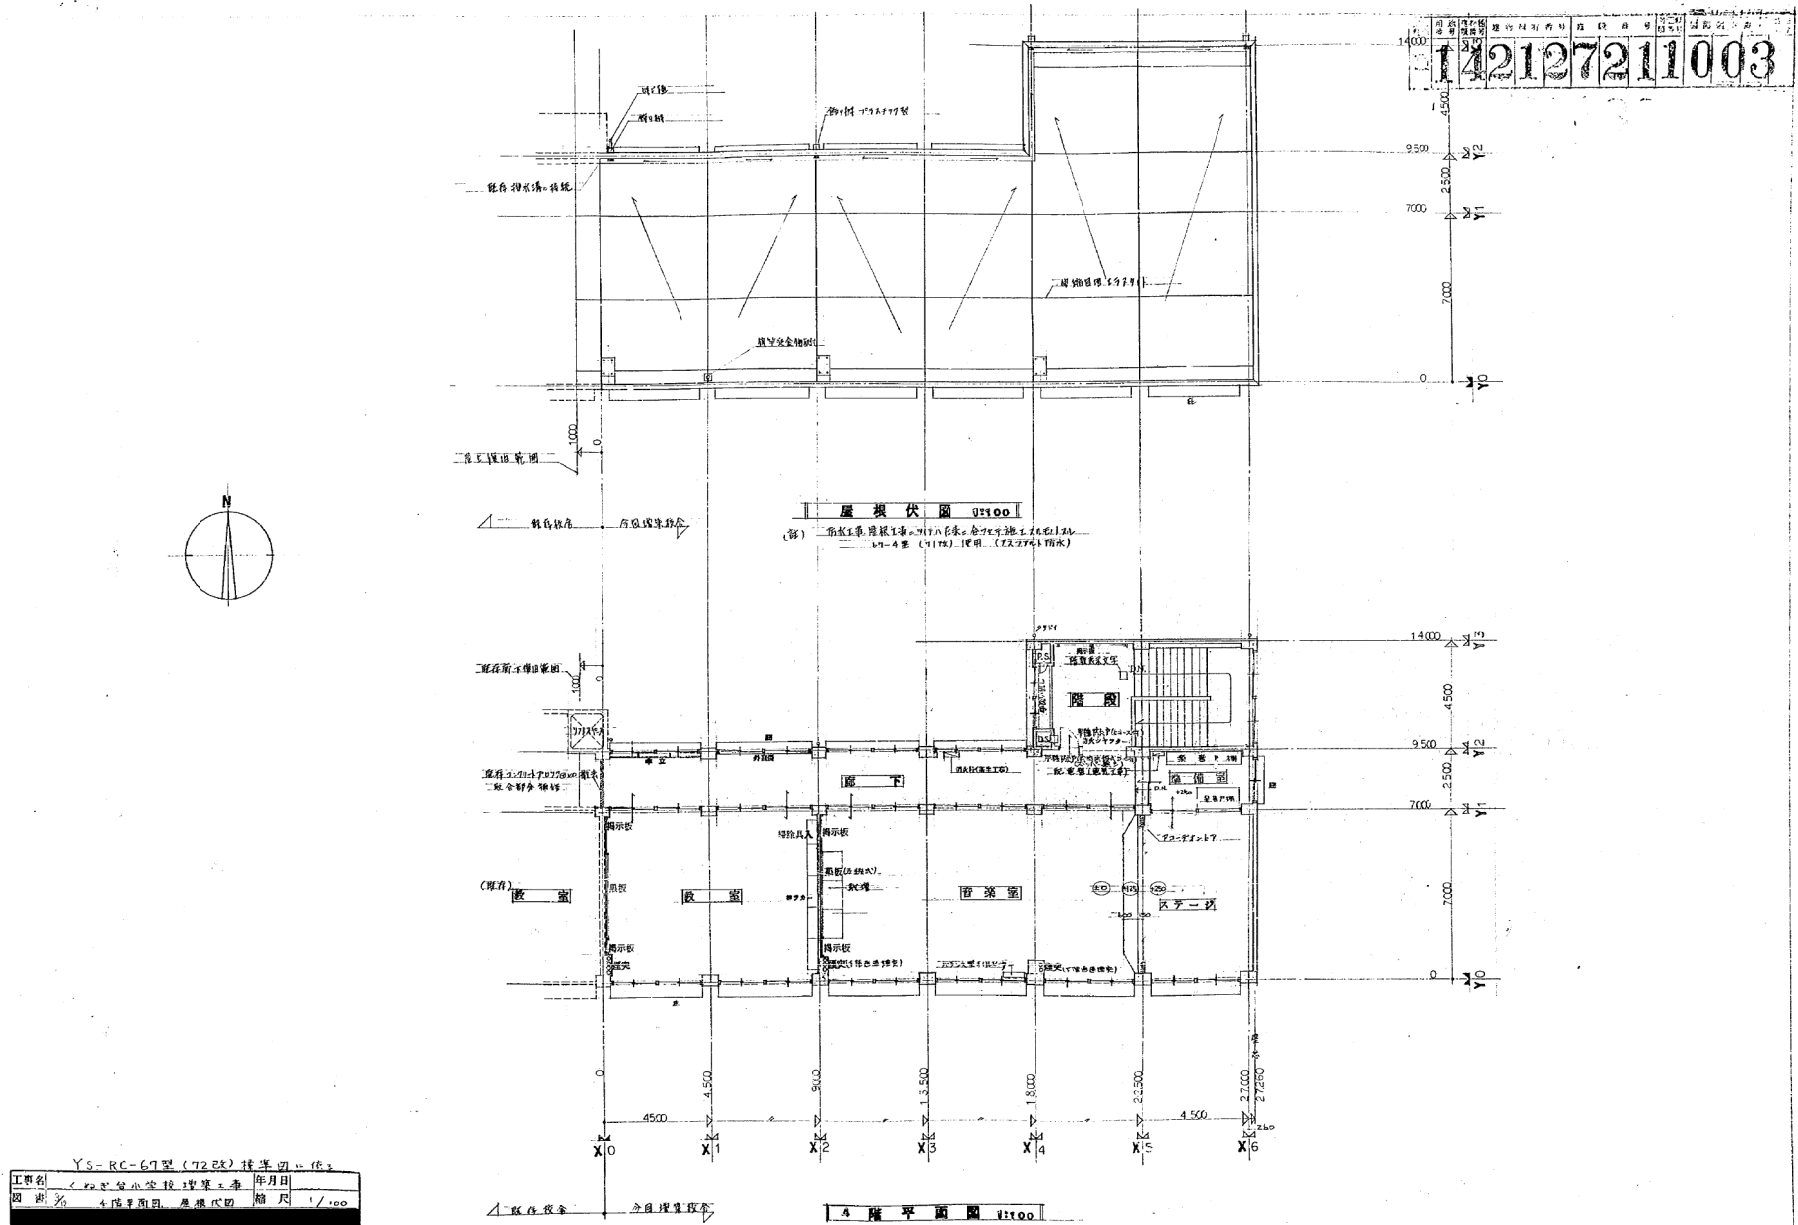


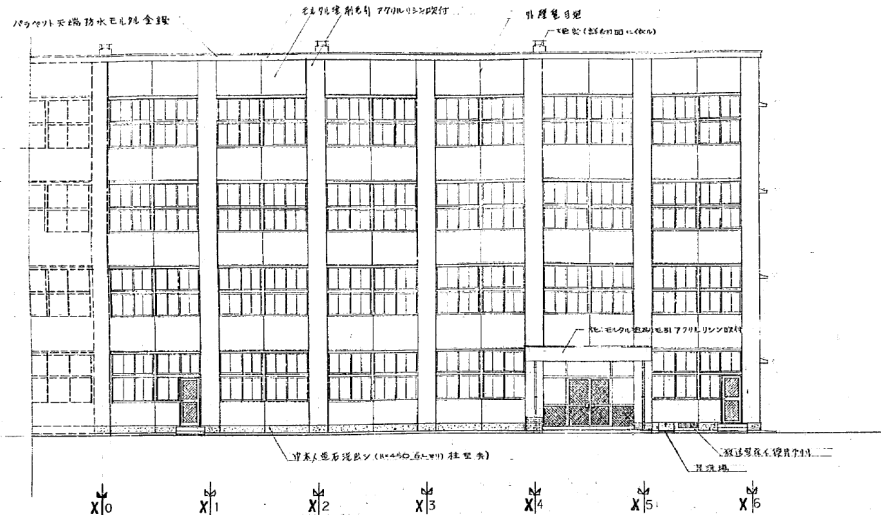


南側立面図 1:100

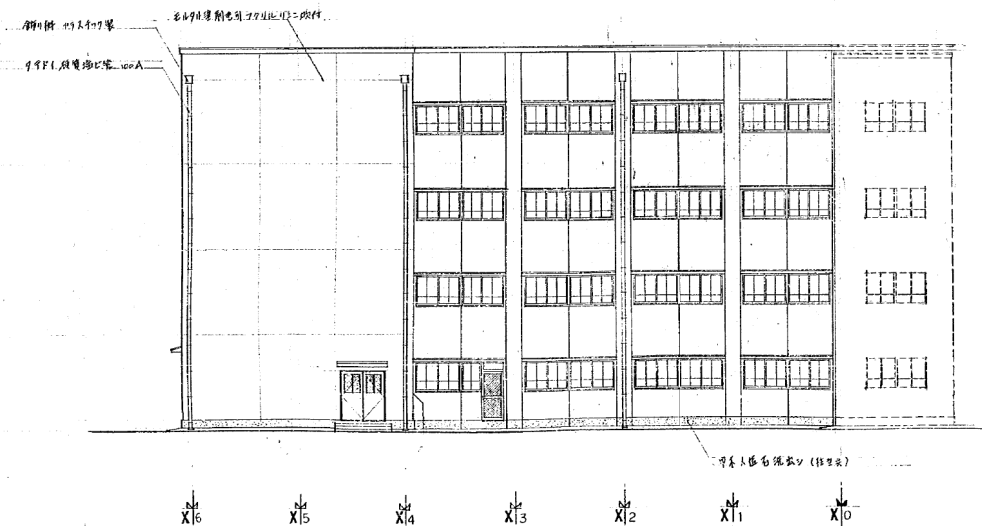

北側立面図 1:100

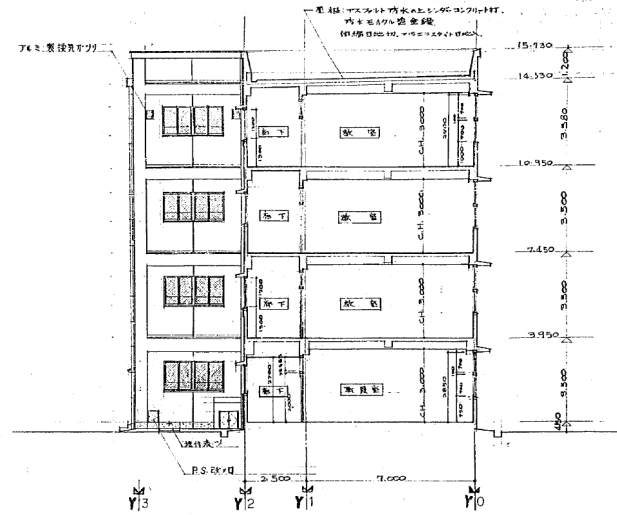


西側立面図 1:100

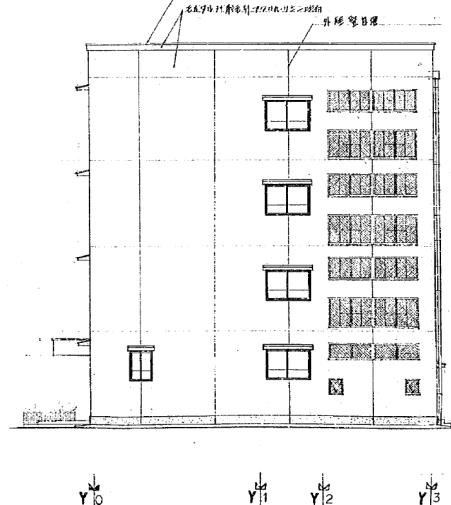


東側立面図 1:100

YS-RC-67型(72改)標準図に依る
 工事名 旧くぬぎ台小学校増築工事 年月日 4.8.5
 図面 4/4 立面図 図尺 1/100


142127211004

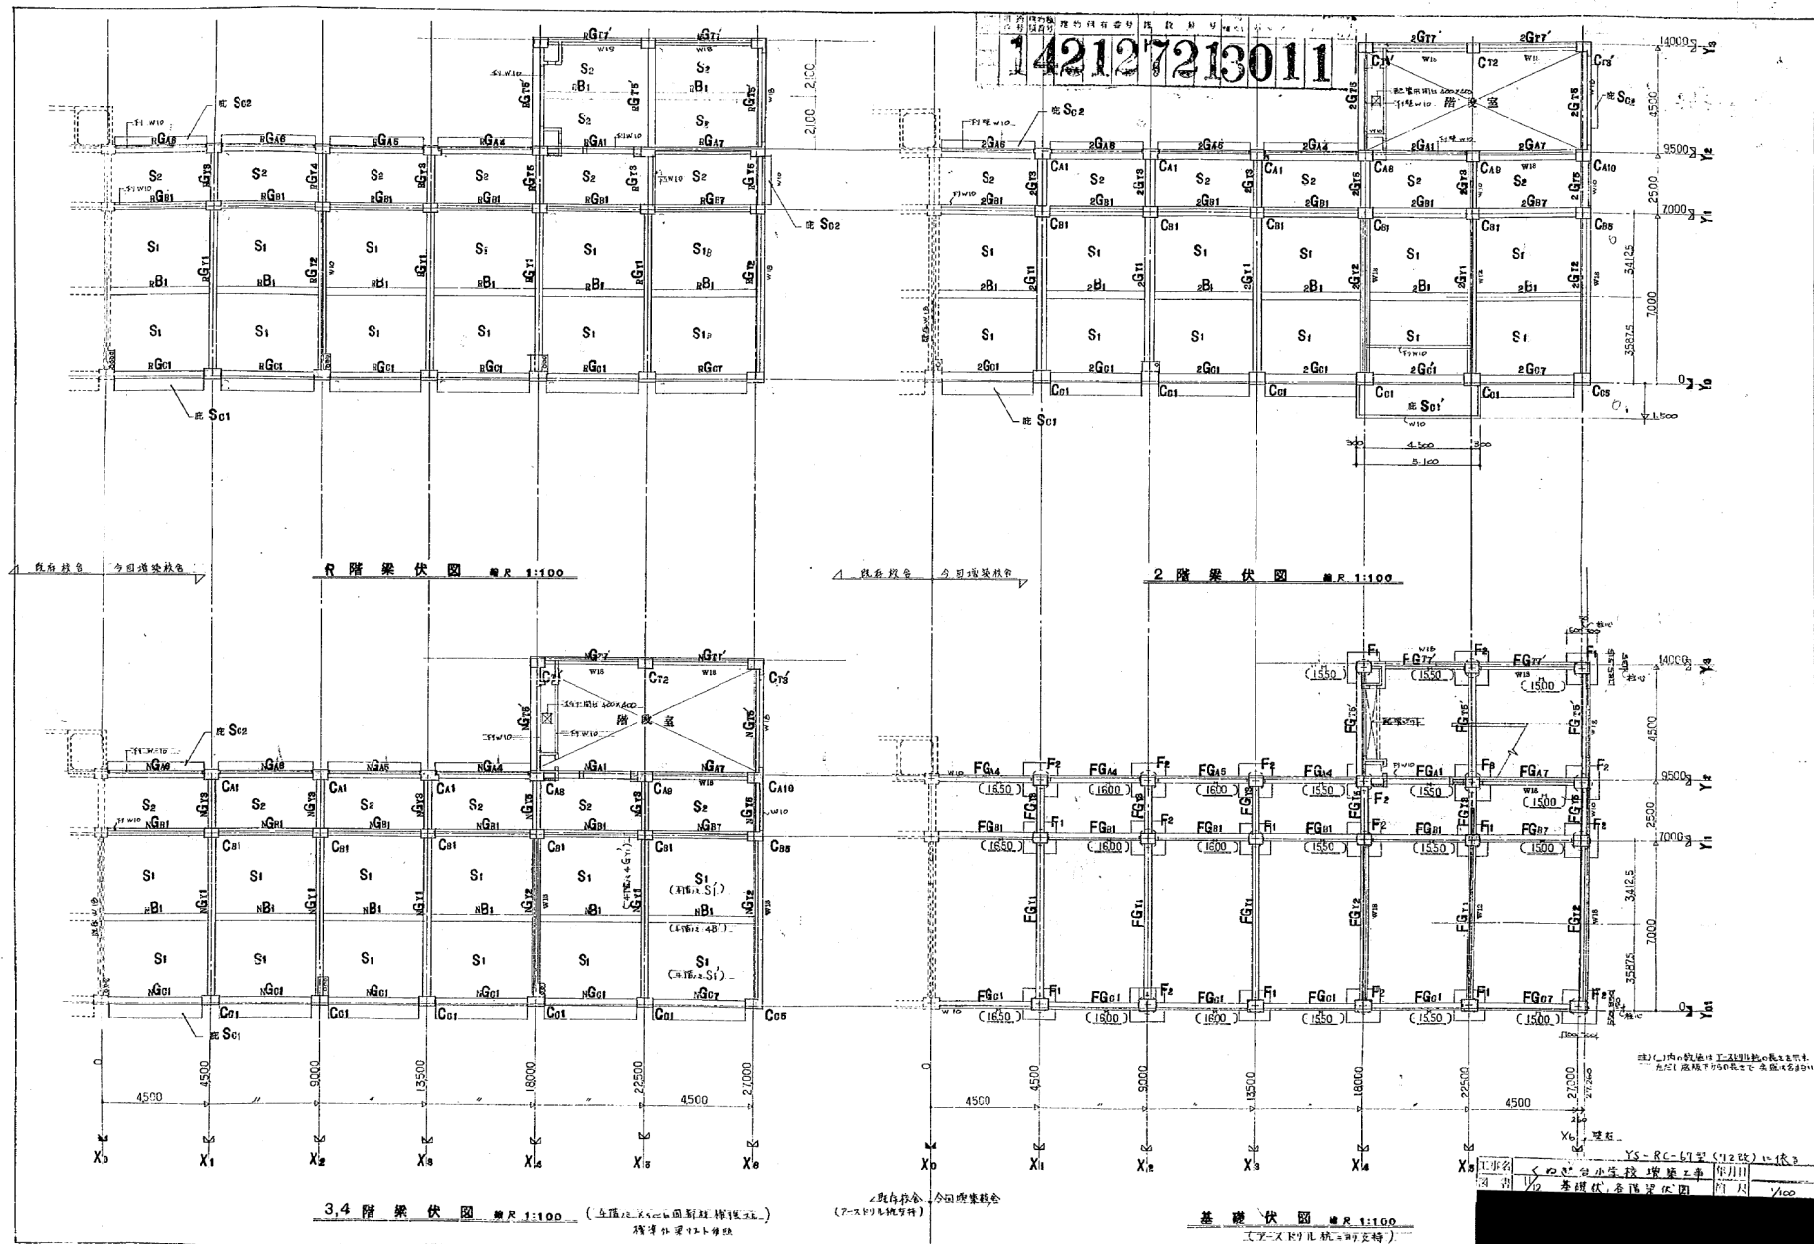

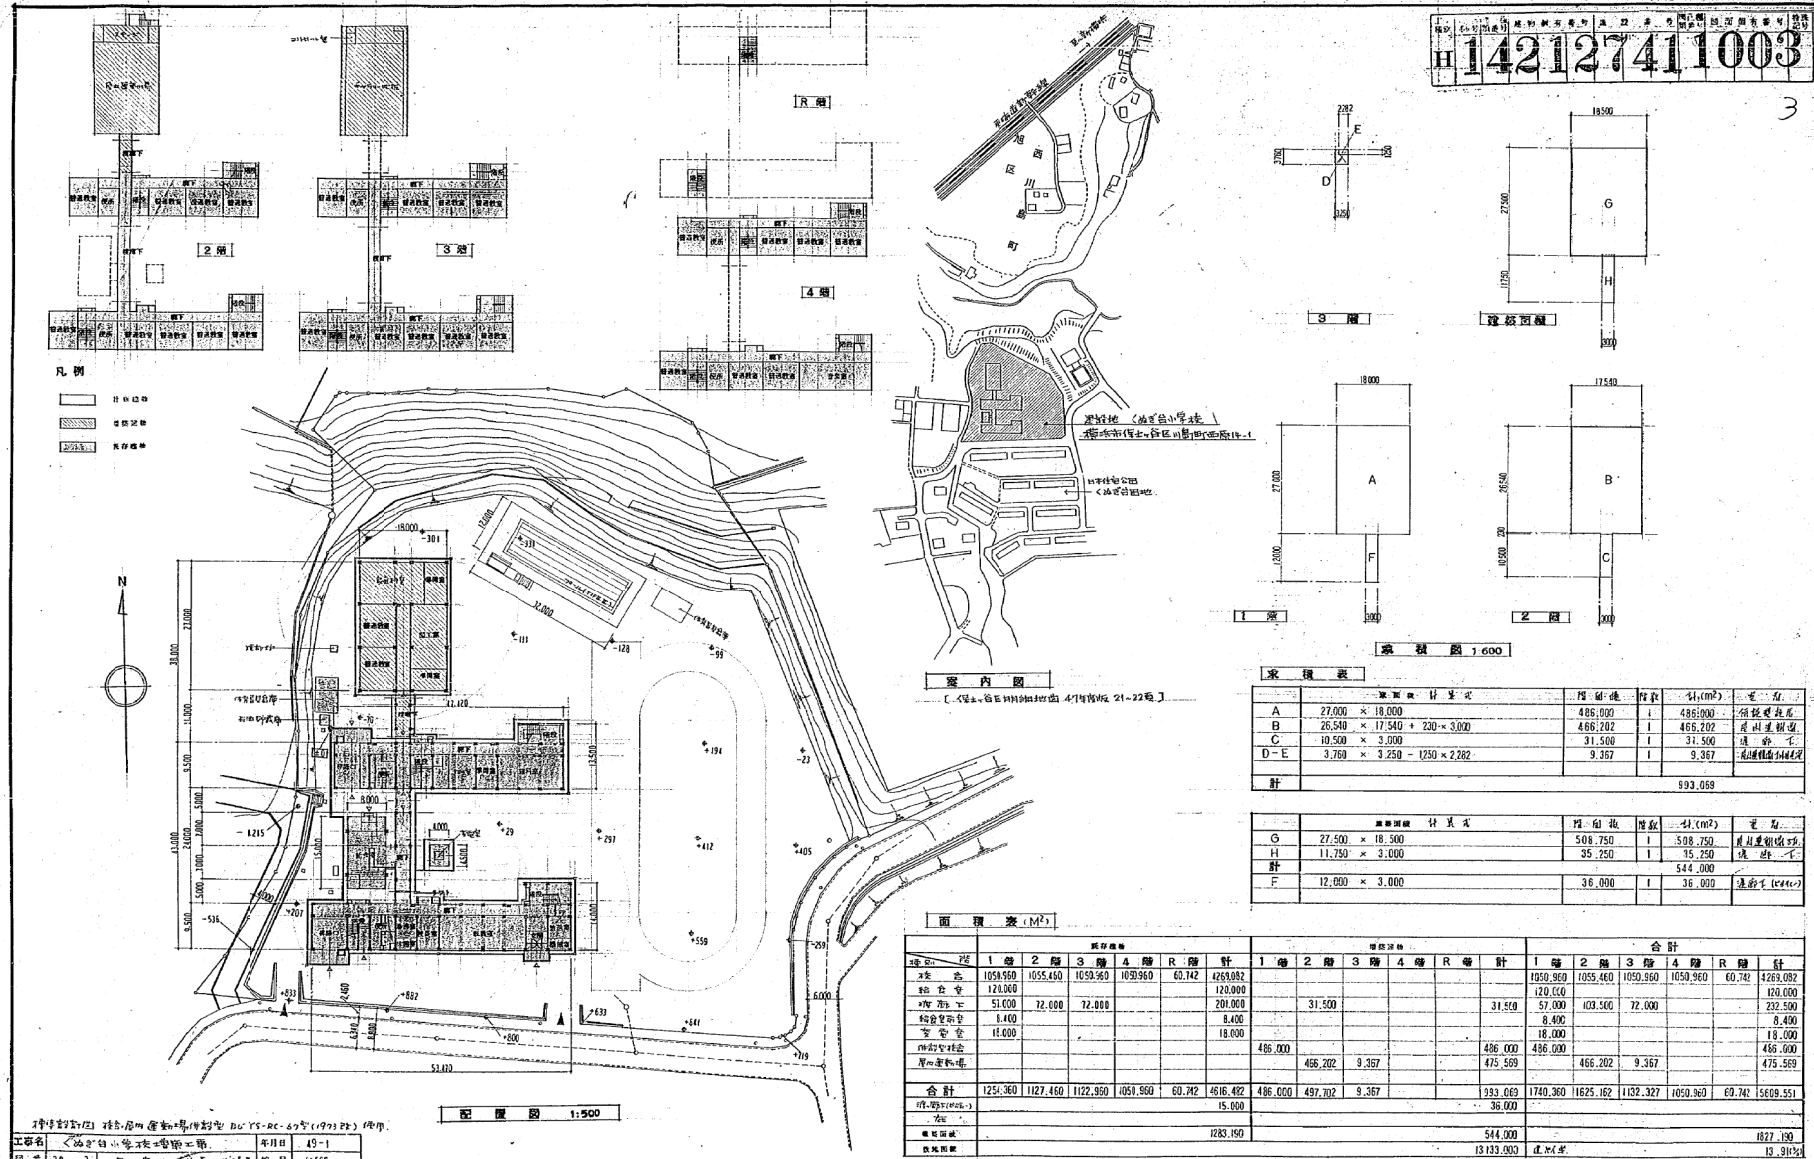

4212741 1004

4

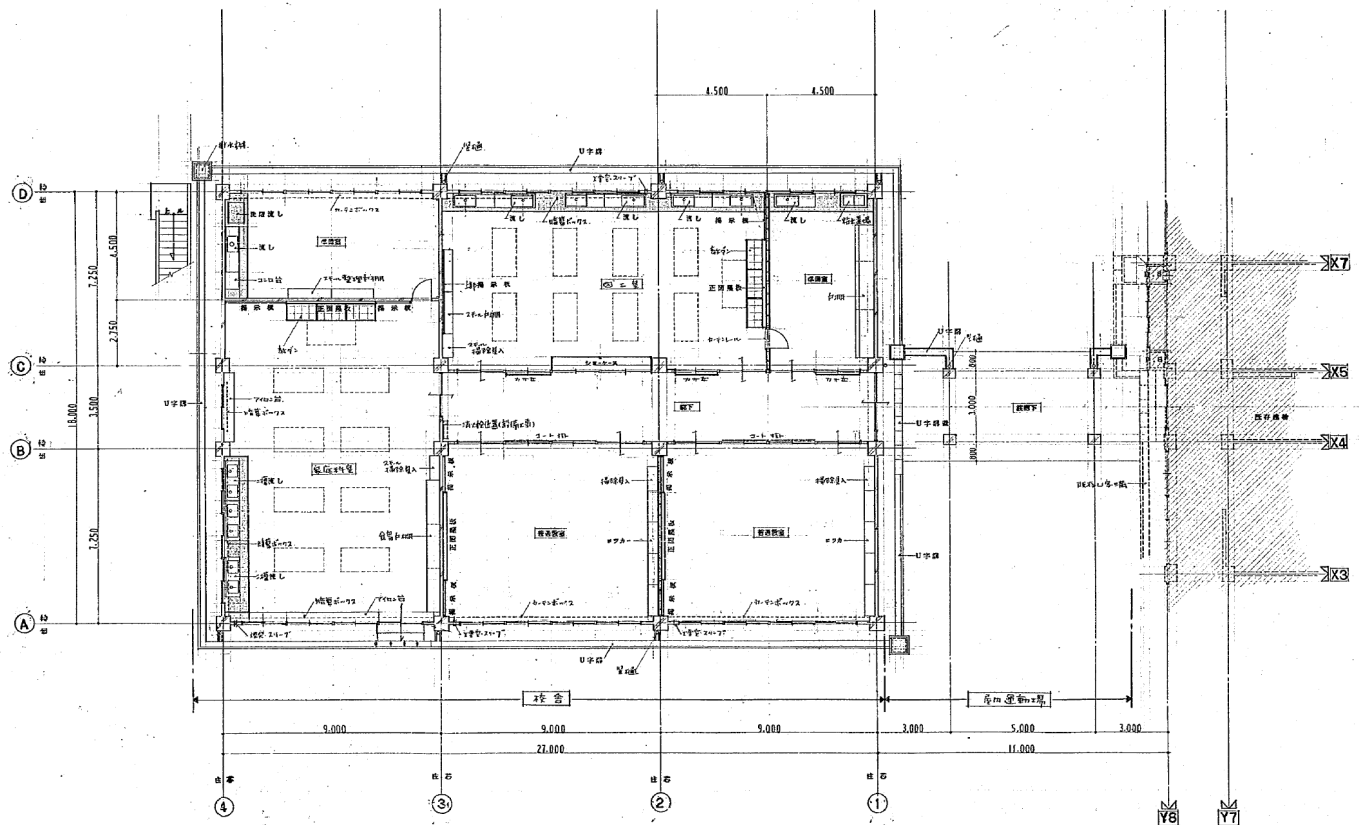



1 階 平 面 図 1:100

申請設計図、検査、図面記載事項、No. 15-02-67 (1973.02) 1004

工事名	くぬぎ台小学校増築工事	年月日	1973.1
図番	29-1	縮尺	1:100

142127411005

5

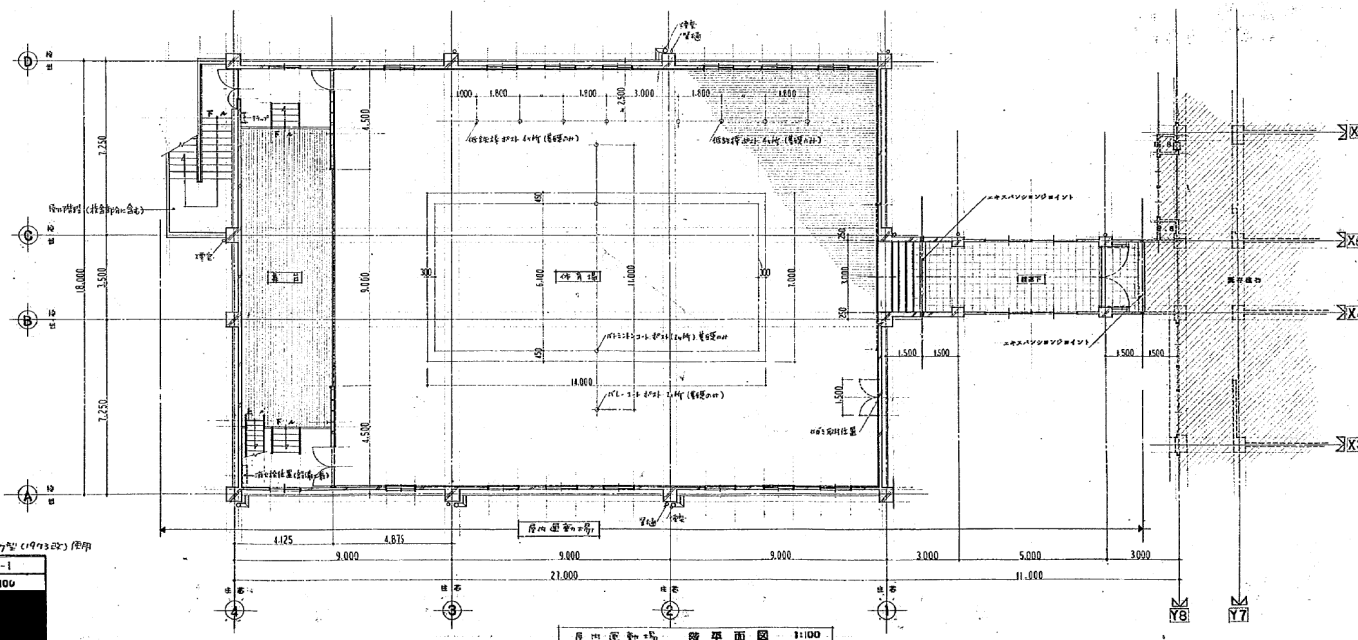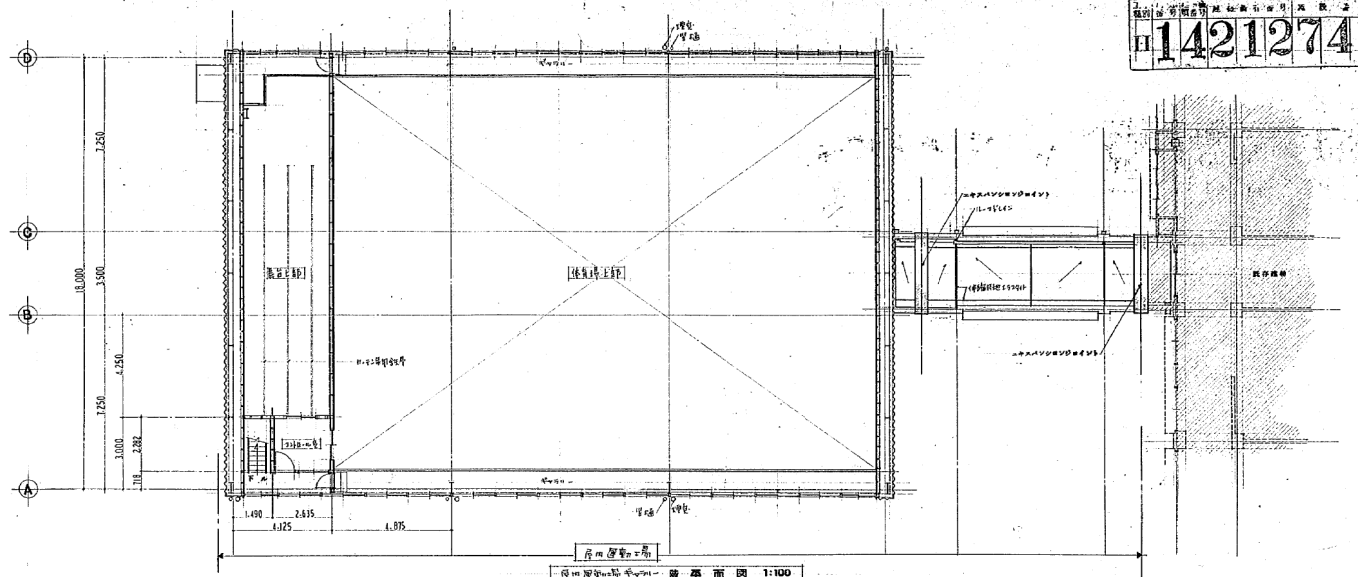


1階平面図、体育・屋内運動場、所収図 35-21-67(1) (1973.02) 図印


北緯名	くぬぎ台小学校増築工事	年月日	49-1
図番	29-4 1階平面図、2階平面図	縮尺	1:100

142127413021

21

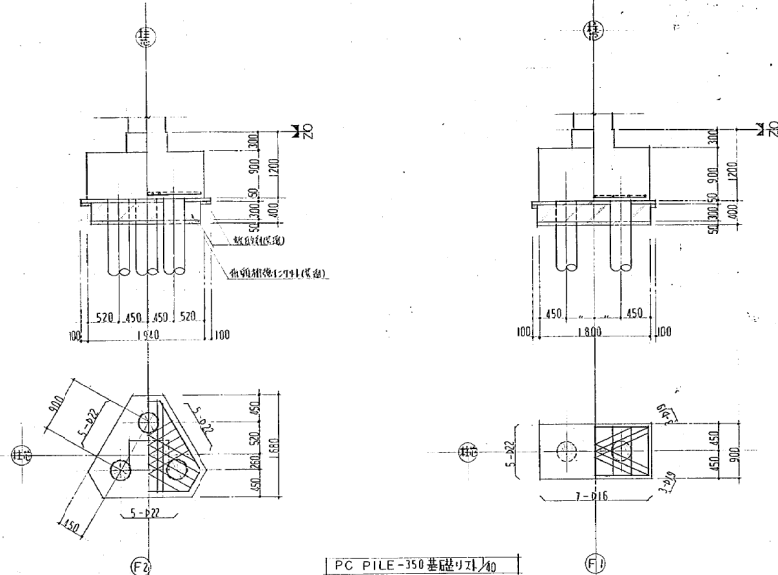

PC PILE-350 基礎リフト/40

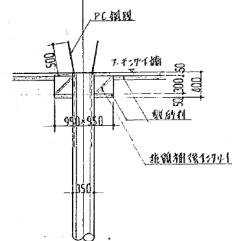

PC 抗頭銜範圍 $\frac{1}{10}$

某血漿項

・PC板は、カッパシオン方式で製作されたもので、
インフレーション強度 $500\text{kg}/\text{cm}^2$ 以上のものが製造
メーカーは、カッパとm11のものとすむ。

・折込みはイセの10倍のスピードで、折込みの量を
操業とし、折込の量を1とす。

・掘土機使用、水車組長は50%以内、全負荷時間は1/100以内とし、これを収入元としての重荷を軽減し、負担を軽減し、これに要する費用は、全年度平均負担率10%負担とする。

食期觀計用餅甘 中分50 1000/每
杭長 10.000


スラブ配筋表

		短 辺 方 向		長 辺 方 向	
		内 張	外 張	内 張	外 張
S ₁	上	9.19 - 2.200	9.19 - 2.400	9.19 - 2.250	13.9 - 6.500
	中	13.9 - 6.400	9.19 - 6.200	13.9 - 6.500	9.19 - 6.250
	下	13.9 - 2.200	9.19 - 0.400	13.9 - 6.500	13.9 - 6.500
S ₂	上	13.9 - 6.400	9.19 - 6.200	13.9 - 6.500	9.19 - 6.250
	中	9.19 - 2.200	9.19 - 2.400	9.19 - 6.500	13.9 - 6.500
	下	9.19 - 0.400	13.9 - 6.200	13.9 - 6.500	9.19 - 6.250
S ₃	上	9.19 - 2.200	9.19 - 2.400	9.19 - 6.500	13.9 - 6.250
	中	13.9 - 6.400	9.19 - 6.200	9.19 - 6.500	13.9 - 6.500
	下	13.9 - 2.200	9.19 - 0.400	13.9 - 6.500	9.19 - 6.250
S ₄	上	9.19 - 6.400	9.19 - 6.200	9.19 - 6.500	13.9 - 6.250
	中	9.19 - 2.200	9.19 - 2.400	9.19 - 6.500	13.9 - 6.500
	下	13.9 - 6.400	9.19 - 6.200	9.19 - 6.500	13.9 - 6.250
SC ₁	上	9.0 - 2.250	9.0 - 2.450	9.0 - 2.500	9.0 - 2.500
	中	9.0 - 2.450	9.0 - 2.250	9.0 - 2.500	9.0 - 2.500
	下	9.0 - 2.250	9.0 - 2.450	9.0 - 2.500	9.0 - 2.500
SC ₂	上	9.0 - 2.250	9.0 - 2.450	9.0 - 2.500	9.0 - 2.500
	中	9.0 - 2.450	9.0 - 2.250	9.0 - 2.500	9.0 - 2.500
	下	9.0 - 2.250	9.0 - 2.450	9.0 - 2.500	9.0 - 2.500

$S_1 \sim S_3$ は四辺固定スラブ S_4 は三辺固定ス
 ラブとする。
 スラブ厚 12cm



断面図 1121. 1/20

	W16	W15	W12	W10	CB
					
柱底 $\frac{M_1}{M_2}$	$\frac{1}{3} \leq \frac{M_1}{M_2} \leq 2000 \cdot \left(\frac{f_y}{f_c} \right)^{1/3}$	
抗震等级	2 ~ 13	2 ~ 13	2 ~ 13	2 ~ 13	2 ~ 13

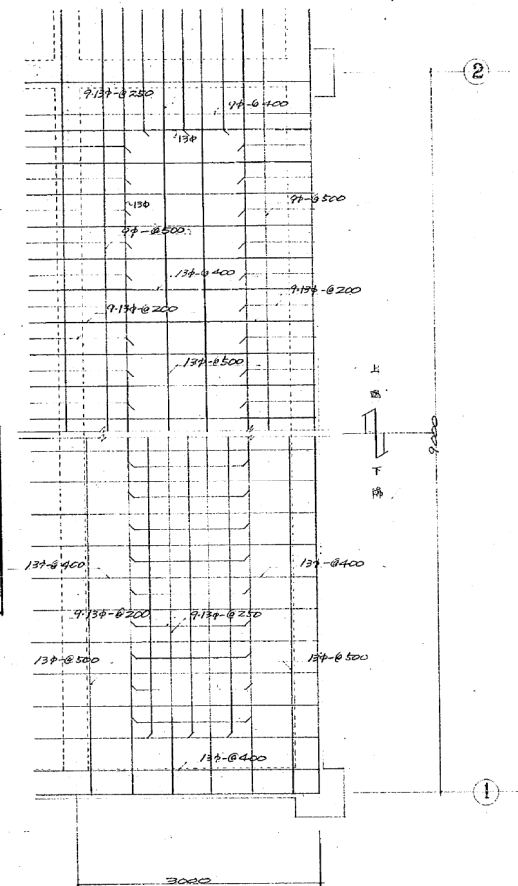

S₁スラブ配筋詳細図 1:30 (D)





工事名	くぬき台小学校工管築工事	年月日	49-1
図番	29-20	縮尺	1:30

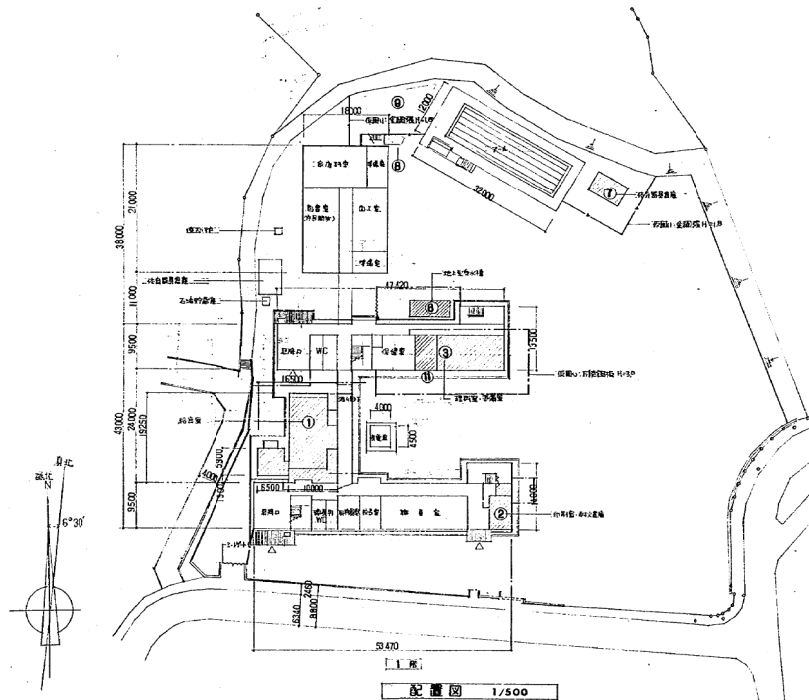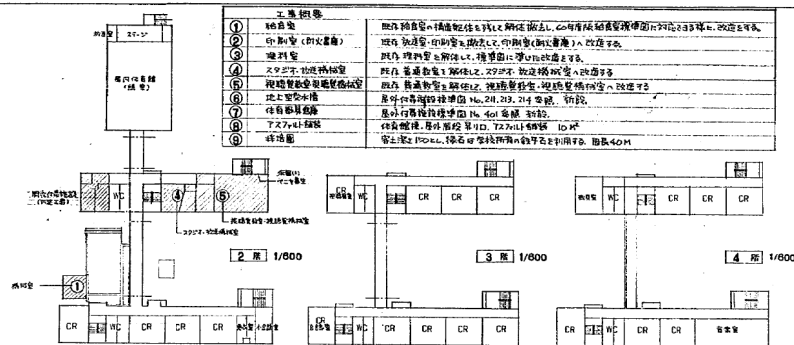

工事名	くぬぎ台小学校給食室改築その他工事	年月日	50.7
図番	A-4 配置図・案内図・建物概要図等	縮尺	1/600, 1/500

表圖(1)例	
—————	万能鋼板 $H=30^{\circ}$
—————	万能鋼板 $H=235^{\circ}$
—————	金鋼板 $H=18^{\circ}$
~~~~~	ニ-11-1, $H=30^{\circ}$

评价指标		
地区	第2种住居地域内,第2种高度地区	
地区	指定AL	
1等	15.21	%
2等	44.70	%
面积	1997.645	M ²
面积	13133.000	M ²

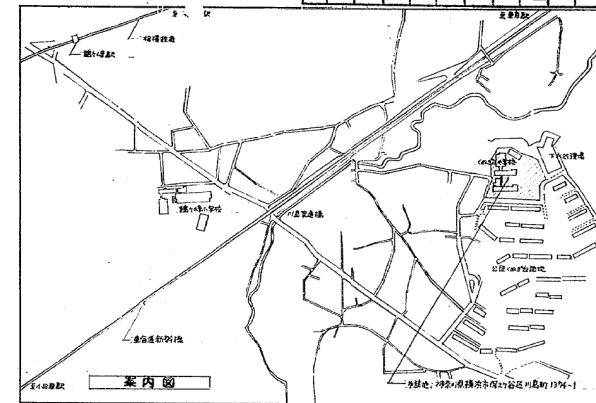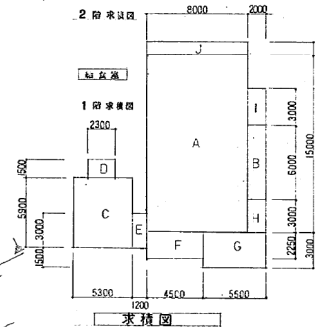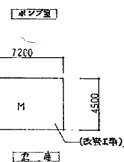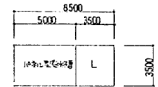



求 積 表						
床面積		容積率		改定建物	増築建物	合 計
室 名	延 び	容 積 率	容 積 率			
A	15.0	×	8.0	120.0		
B	8.0	×	2.0	12.0		
C	5.9	×	5.3		31.27	
D	1.5	×	2.3		3.45	
E	3.0	×	1.2		3.6	
F	2.25	×	4.5		10.125	
G	3.0	×	5.5		16.5	
H	3.0	×	2.0		6.0	
I	3.0	×	2.0		6.0	
J	1.25	×	8.0		10.0	
給 食 室	1階計			132.0	86.945	218.945
	K	5.9	×	5.5		
	2階計				33.04	33.04
合 計				132.0	119.985	251.985
ポンプ室	L	3.5	×	3.5		
	合 計				12.25	12.25
倉 庫	M	4.5	×	7.2	32.4	
	合 計					32.4

面積表		第一區面積							第二區面積							面積合計						
	1 座	2 座	3 座	4 座	座席	合計	1 座	2 座	計	1 座	2 座	計	1 座	2 座	3 座	4 座	座席	合計				
校 舎	1050.960	1050.459	1050.960	1050.960	50.742	4259.082	168.750	136.000	364.750				1050.960	1055.460	1050.960	1050.960	60.742	4269.082				
講 堂	120.000					120.000	132.000		132.000	66.945	33.04	119.985						251.985				
演 習 廳	57.000	193.500	72.000			232.500							57.000	103.500	72.000			232.500				
活 動 室	8.400					8.400	8.400	8.400														
禮 堂	18.000					18.000							18.000					18.000				
内務管理室	486.000					486.000							486.000					486.000				
校内運動場		466.202	9.367			475.569								466.202	9.367			475.569				
バ ー ン	51.000					51.000							51.000					51.000				
大山積草場	38.220					38.220							38.220					38.220				
カマド山	32.400					32.400	32.400	32.400					32.400					32.400				
北池運動場	3.700					3.700							3.700					3.700				
世工芝生									12.250	12.250	12.250							12.250				
	1616.680	1675.152	1131.322	1050.960	50.742	5734.871	341.550	136.000	537.550	99.195	33.040	132.235	1968.475	1658.202	1132.322	1050.960	60.742	5870.706				

ヤシロウ	1865.680	1675.162	11-32-327	1050.960	60.742	5734.871	341.550	196.000	537.550	99.195	33.040	132.235	1968.475	1558.202	1132.327	1050.960	60.742	5870.700
------	----------	----------	-----------	----------	--------	----------	---------	---------	---------	--------	--------	---------	----------	----------	----------	----------	--------	----------



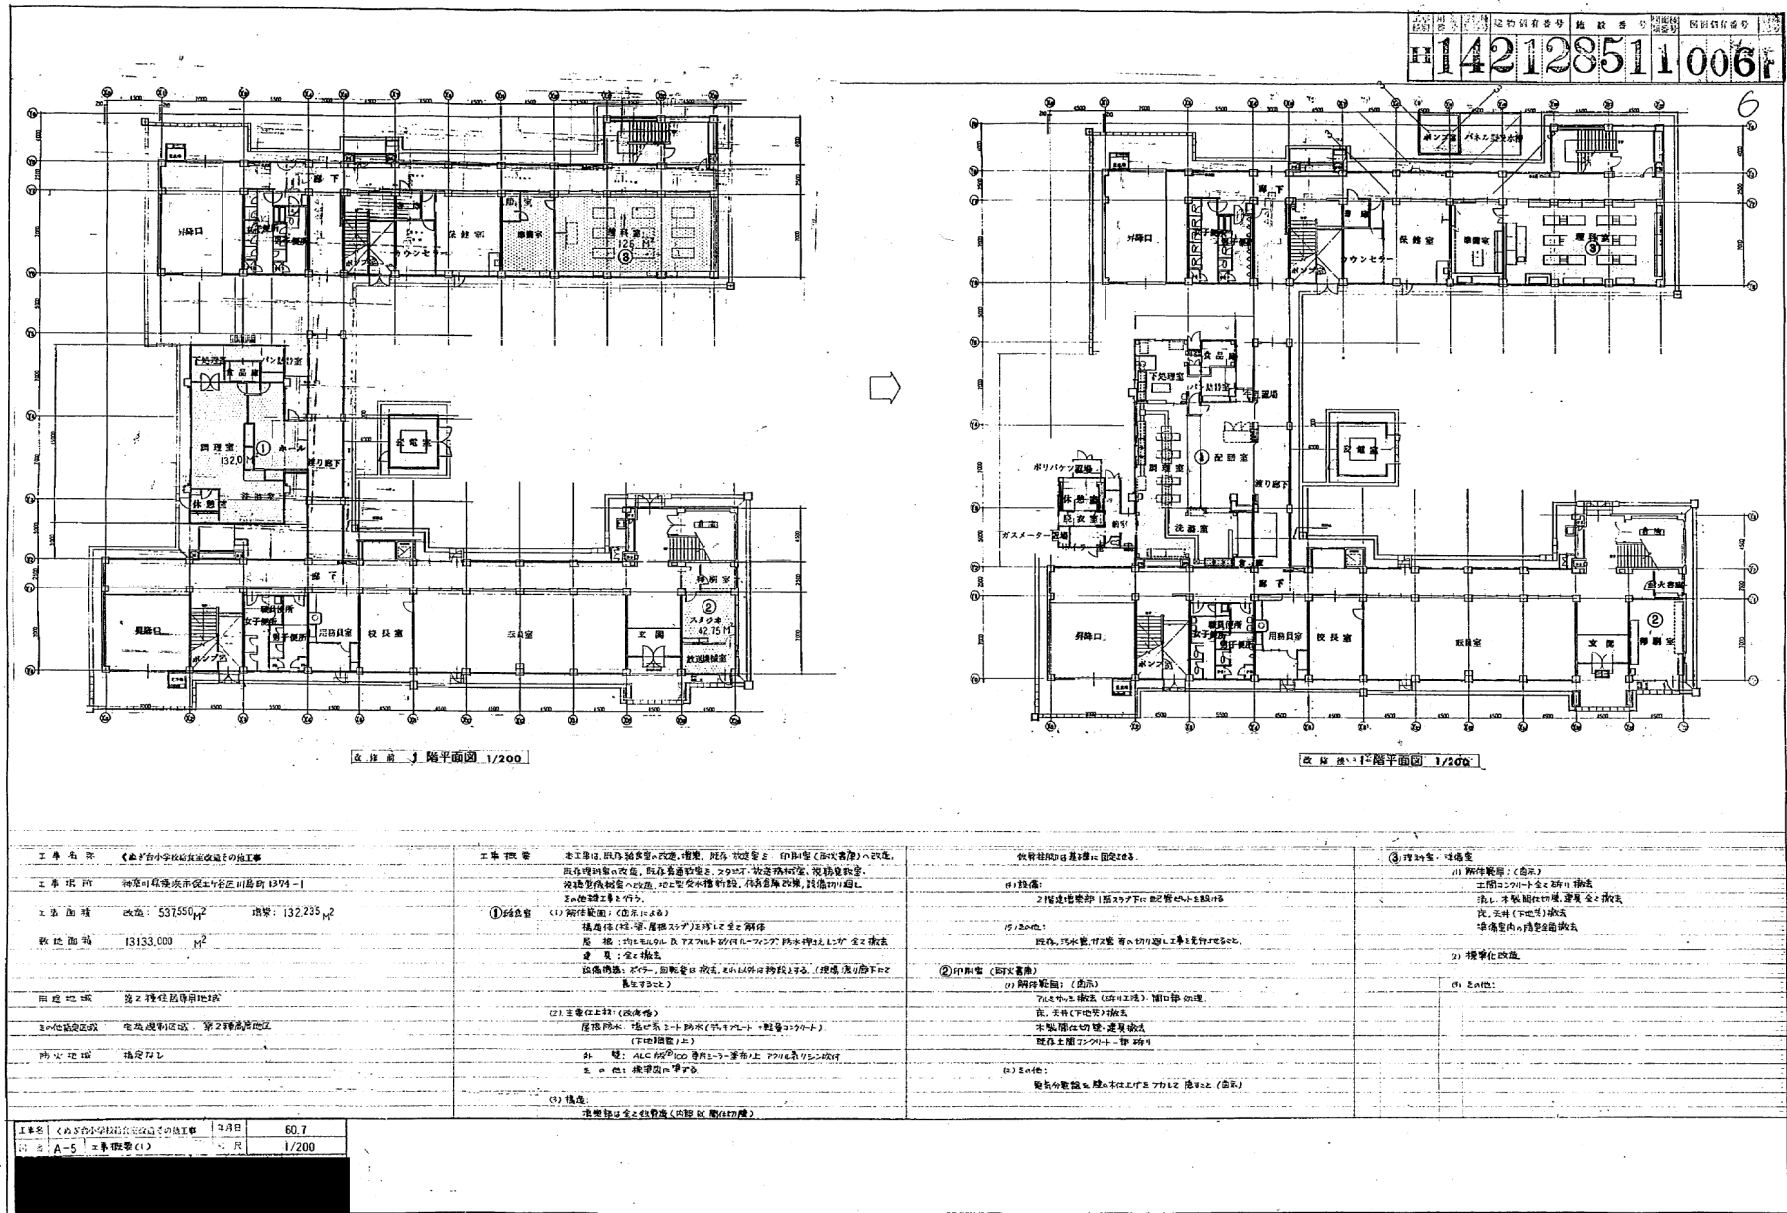

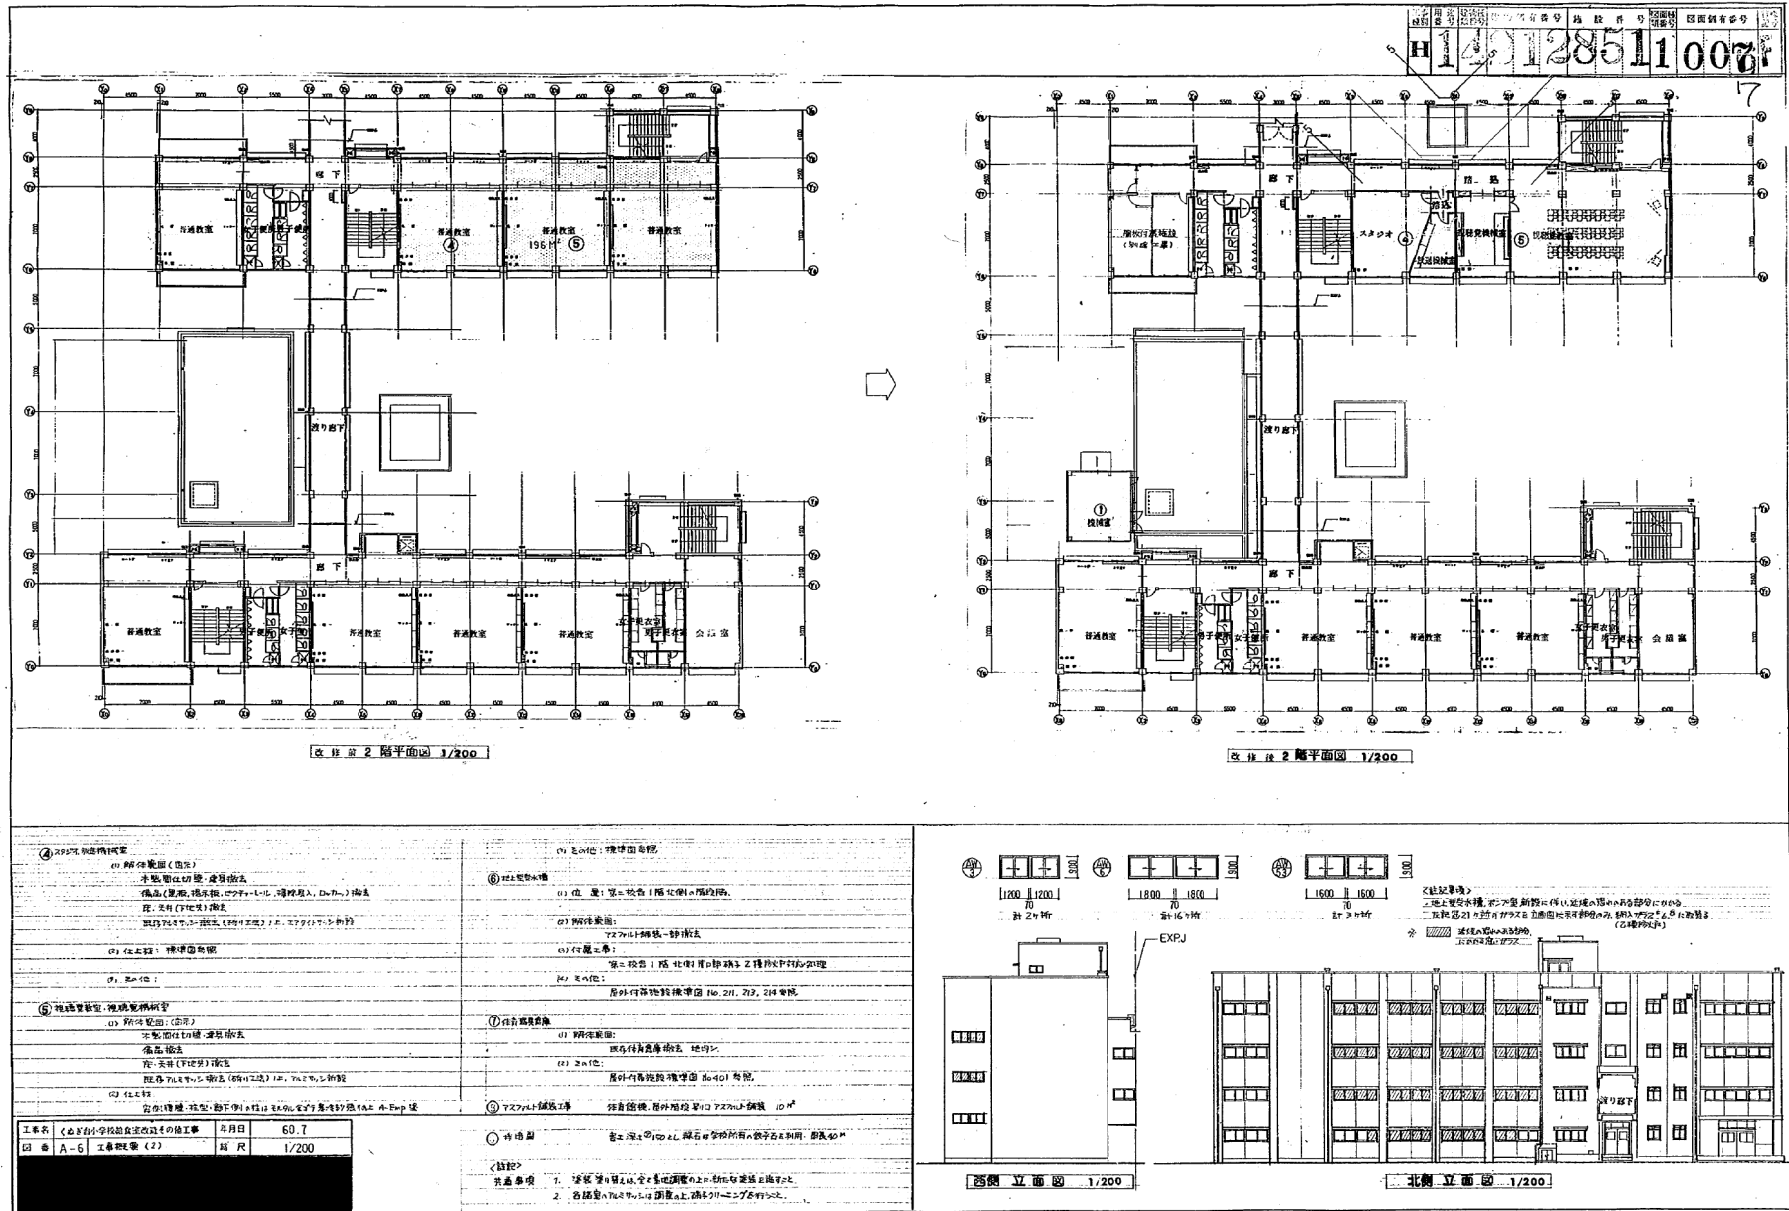



これは図面に記録されている内容を証明した書面である。  
(横浜地方法律局神奈川出張所管轄)  
令和7年4月1日 横浜地方法律局

登記官

登記年月日：令和6年6月5日

家屋番号	1374-2	建 物 図 面
建物の所在	横浜市保土ヶ谷区川島町1374番地2、1574番地154	

建 物 圖 面

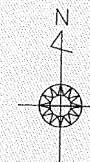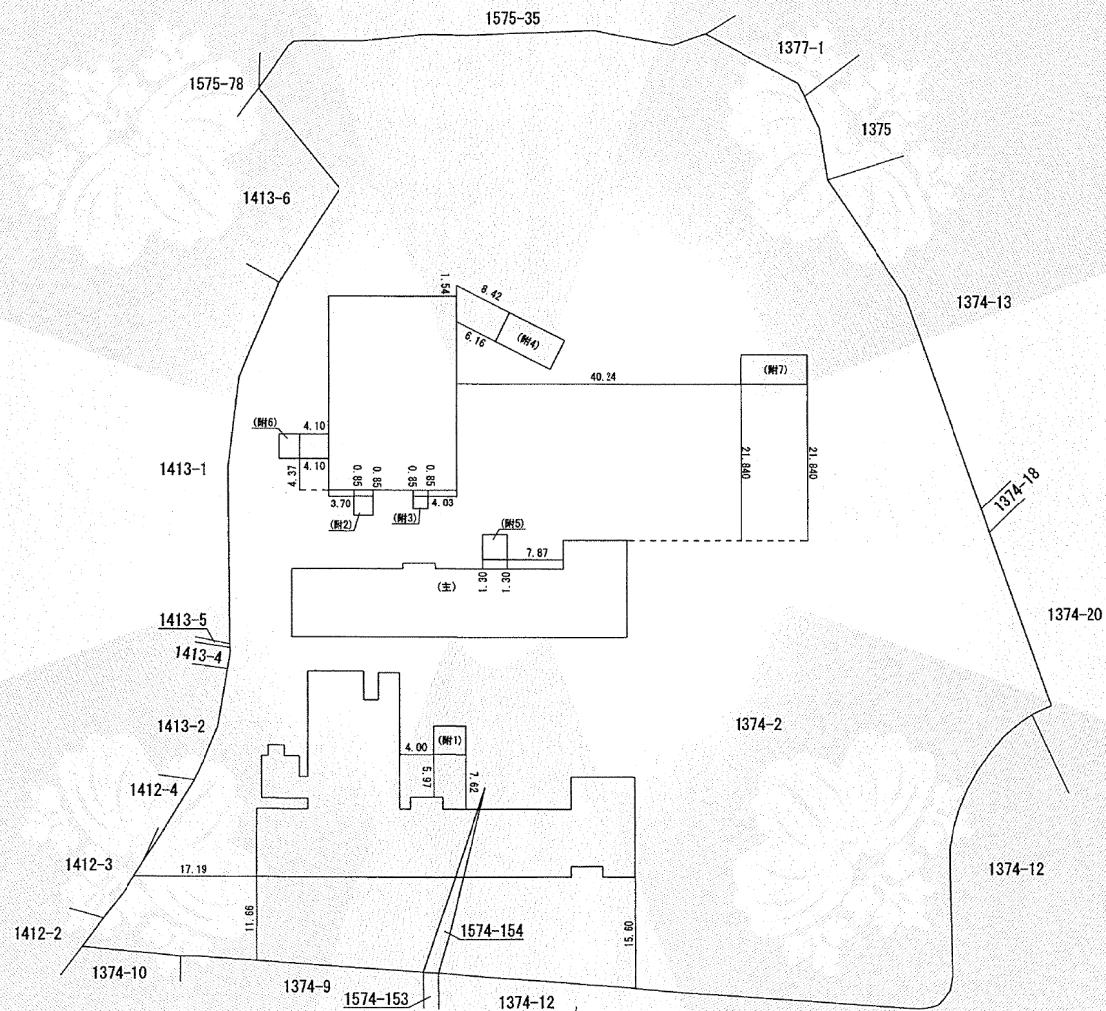

作成者

縮尺

申請人

横浜市長 山中 竹春

縮尺

1 / 750



これは図面に記録されている内容を証明した書面である。  
(横浜地方事務局神奈川出張所管轄)  
令和7年4月1日  
横浜地方事務局

登記官




各階平面図

家屋番号 1374-2

各階平面図 1/5

建物の所在 横浜市保土ヶ谷区川島町1374番地2、1574番地154

主たる建物  
1階

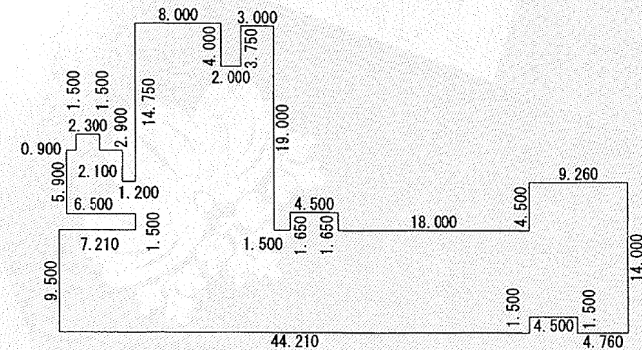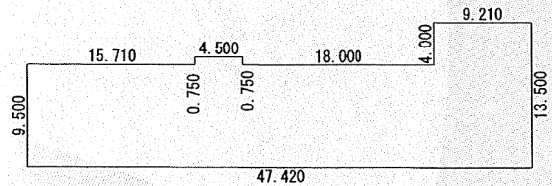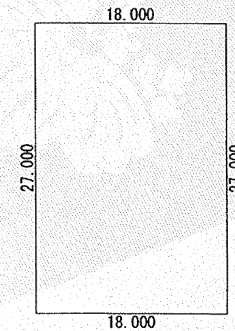

求 積 表		
44.210 × 9.500	=	419.995000
4.760 × 14.000	=	66.640000
4.500 × 12.500	=	56.250000
13.000 × 15.250	=	198.250000
4.500 × 1.650	=	7.425000
6.500 × 3.000	=	19.500000
5.300 × 2.900	=	15.370000
2.300 × 1.500	=	3.450000
8.000 × 4.000	=	32.000000
3.000 × 3.750	=	11.250000
38.210 × 9.500	=	362.995000
9.210 × 13.500	=	124.335000
4.500 × 0.750	=	3.375000
18.000 × 27.000	=	486.000000

合 計 1806.835000  
床面積 1806.83 m²

作 成 者

縮尺 1/

申 請 人

横浜市長 山中 竹春

縮尺 1/500

これは図面に記録されている内容を証明した書面である。  
(横浜地方方法務局神奈川出張所管轄)  
令和7年4月1日  
横浜地方方法務局

登記官


各階平面図

家屋番号 1374-2

各階平面図 2/5

建物の所在 横浜市保土ヶ谷区川島町1374番地2、1574番地154

求 積 表			
44.210 × 9.500	=	419.995000	
9.260 × 14.000	=	129.640000	
4.500 × 0.750	=	3.375000	
3.000 × 24.000	=	72.000000	
4.500 × 1.650	=	7.425000	
38.210 × 9.500	=	362.995000	
9.210 × 13.500	=	124.335000	
3.000 × 11.000	=	33.000000	
4.500 × 0.750	=	3.375000	
18.000 × 27.000	=	486.000000	
5.600 × 5.900	=	33.040000	
合 計		1675.180000	
床面積		1675.18	m ²

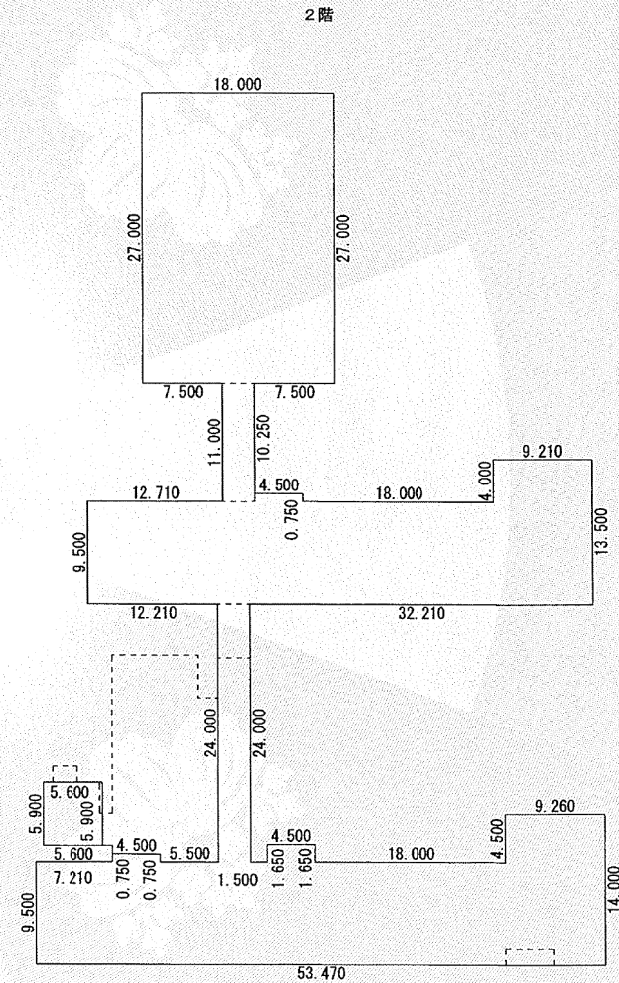

作成者

縮尺 1/

申請人

横浜市長 山中 竹春

縮尺 1/500




これは図面に記録されている内容を証明した書面である。  
(横浜地方方法務局神奈川出張所管轄)  
令和7年4月1日  
横浜地方方法務局

登記官

各階平面図

家屋番号	1374-2	各階平面図	3/5
建物の所在	横浜市保土ヶ谷区川島町1374番地2、1574番地154		

求積表			
44.210 × 9.500	=	419.995000	
9.260 × 14.000	=	129.640000	
4.500 × 0.750	=	3.375000	
3.000 × 24.000	=	72.000000	
4.500 × 1.650	=	7.425000	
38.210 × 9.500	=	362.995000	
9.210 × 13.500	=	124.335000	
4.500 × 0.750	=	3.375000	
合計		1123.140000	
床面積		1123.14	m ²

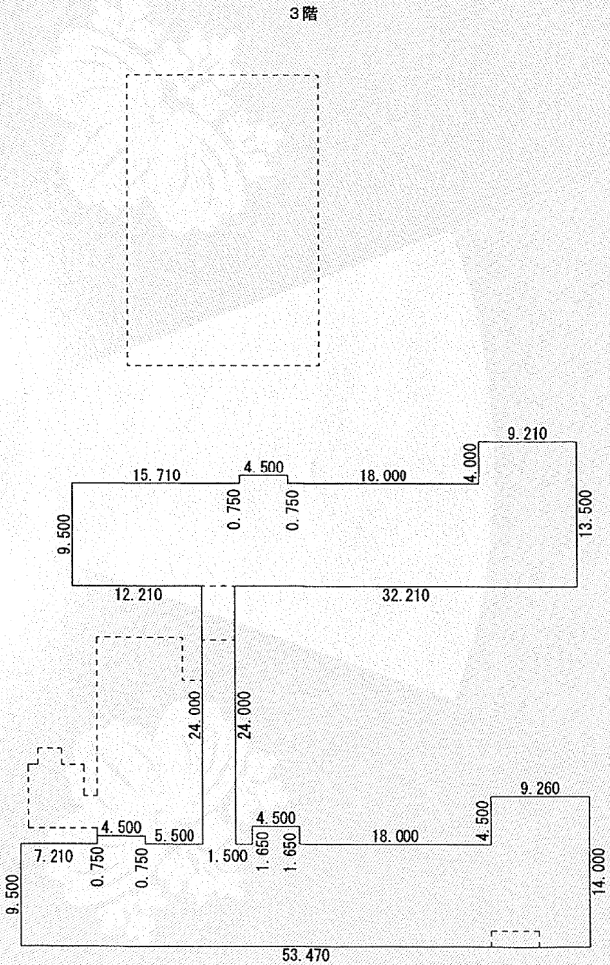

作成者

縮尺

1/

申請人

横浜市長 山中 竹春

縮尺

1/

500



これは図面に記録されている内容を証明した書面である。  
(横浜地方方法務局神奈川出張所管轄)  
令和7年4月1日  
横浜地方方法務局

登記官


# 各階平面図

家屋番号 1374-2

# 各階平面図 4/5

建物の所在 横浜市保土ヶ谷区川島町1374番地2、1574番地154

求積表			
44.210 × 9.500	=	419.995000	
9.260 × 14.000	=	129.640000	
4.500 × 0.750	=	3.375000	
4.500 × 1.650	=	7.425000	
38.210 × 9.500	=	362.995000	
9.210 × 13.500	=	124.335000	
4.500 × 0.750	=	3.375000	
合 計		1051.140000	
床面積		1051.14	m ²

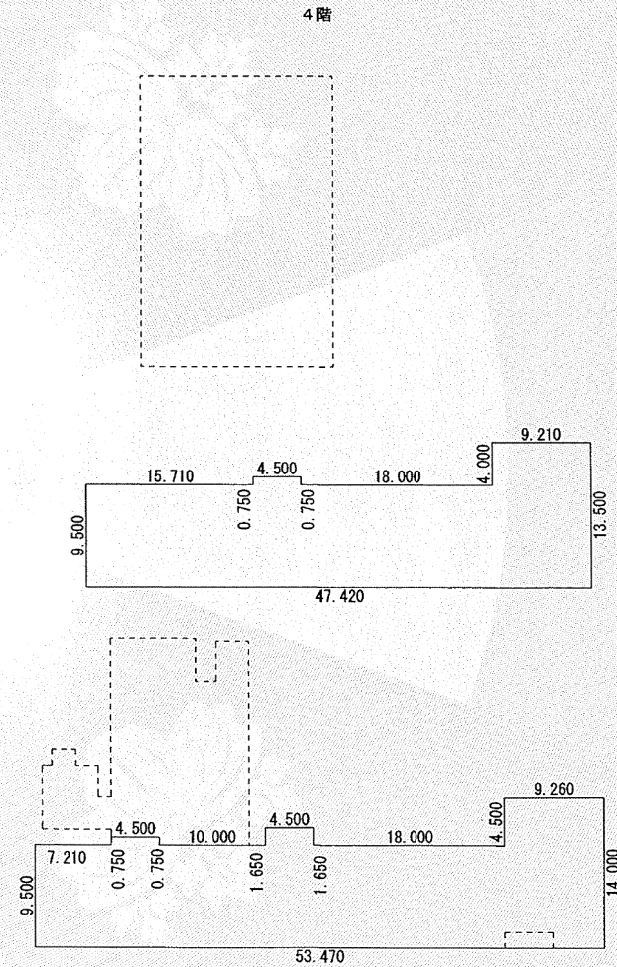

作成者

縮尺

1/

申請人

横浜市長 山中 竹春

縮尺

1/500

これは図面に記録されている内容を証明した書面である。  
(横浜地方事務局神奈川出張所管轄)  
令和7年4月1日  
横浜地方事務局

登記官

# 各階平面図

家屋番号

1374-2

# 各階平面図


5/5

建物の所在

横浜市保土ヶ谷区川島町1374番地2、1574番地154


附属建物符号1

求 積 表			
4.500 ×	4.000	=	18.000000
合 計			18.000000
床面積			18.00 m ²

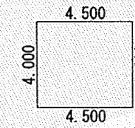

附属建物符号2

求 積 表			
2.650 ×	2.800	=	7.420000
合 計			7.420000
床面積			7.42 m ²

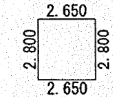


附属建物符号3

求 積 表			
2.000 ×	1.850	=	3.700000
合 計			3.700000
床面積			3.70 m ²




附属建物符号4

求 積 表			
9.400 ×	4.100	=	38.540000
合 計			38.540000
床面積			38.54 m ²

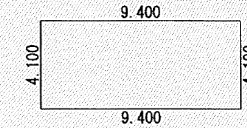


附属建物符号5

求 積 表			
3.500 ×	3.500	=	12.250000
合 計			12.250000
床面積			12.25 m ²

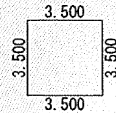


附属建物符号6

求 積 表			
2.900 ×	3.400	=	9.860000
合 計			9.860000
床面積			9.86 m ²

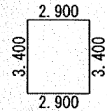

附属建物符号7

求 積 表			
8.640 ×	4.500	=	38.880000
合 計			38.880000
床面積			38.88 m ²

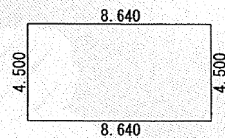

作成者

縮尺

1/250

申請人

横浜市長 山中 竹春

縮尺

1/250