

図名	平面図		
工事名称	震災対応トイレ用排水設備設置工事(その14)		
施工場所	神奈川県東神奈川二丁目35番1号ほか1か所		
縮尺	1:250	図番	1/4
号数			
図面番号			

横浜市環境創造局

完成図

(有)板津農園

1:250



凡 例

記号	名称
	新設管渠及びます
	新設管渠及び貯留弁付マンホール
	新設管渠及び蓋マンホール
	既設合流管渠及び既設第1種人孔

(神奈川小学校)



追加

プール

池

[屋上] 200VU L=1.20m

集水機タイプ3

(4F) 200VU L=7.40m

集水機タイプ3

200VU L=0.60m

No. 8 30×125 (蓋マンホール)

No. 7 90×H120(貯留弁付マンホール)

No. 6 20×H102(マンホールトイレ)

No. 5 20×H99(マンホールトイレ)

No. 4 20×H94(マンホールトイレ)

No. 3 20×H89(マンホールトイレ)

No. 2 20×H84(マンホールトイレ)

No. 1 20×H80(注入口)

工事始点

200VU 3.0/100 4.38

No.9 90×162 (既設第1種人孔)

250VU 0.9/100 2.00

450VU LEVEL 1.45

450VU 2.5/100 1.08

450VU LEVEL 0.92

450VU 2.5/100 2.00


450VU 2.5/100 2.00

450VU 1.75/100 1.08

450VU 2.5/100 0.92

450VU 1.75/100 0.65

位置図

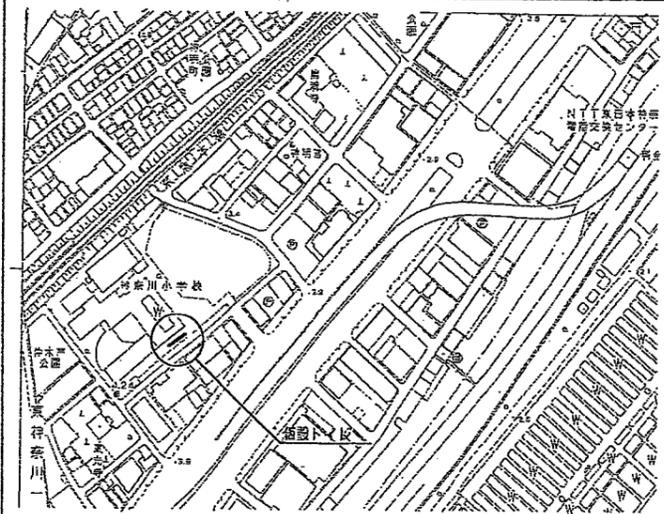

変更図面

変更設計



図名	縦断図
工事内容	神奈川小学校トイレ改修工事(6014)
施工場所	神奈川県神奈川2丁目神奈川小学校付近
図尺	縦断 1/100 横断 1/250
図号	0-7
作成者	

横浜市環境創造局

完成図

(有)板津農園

追加

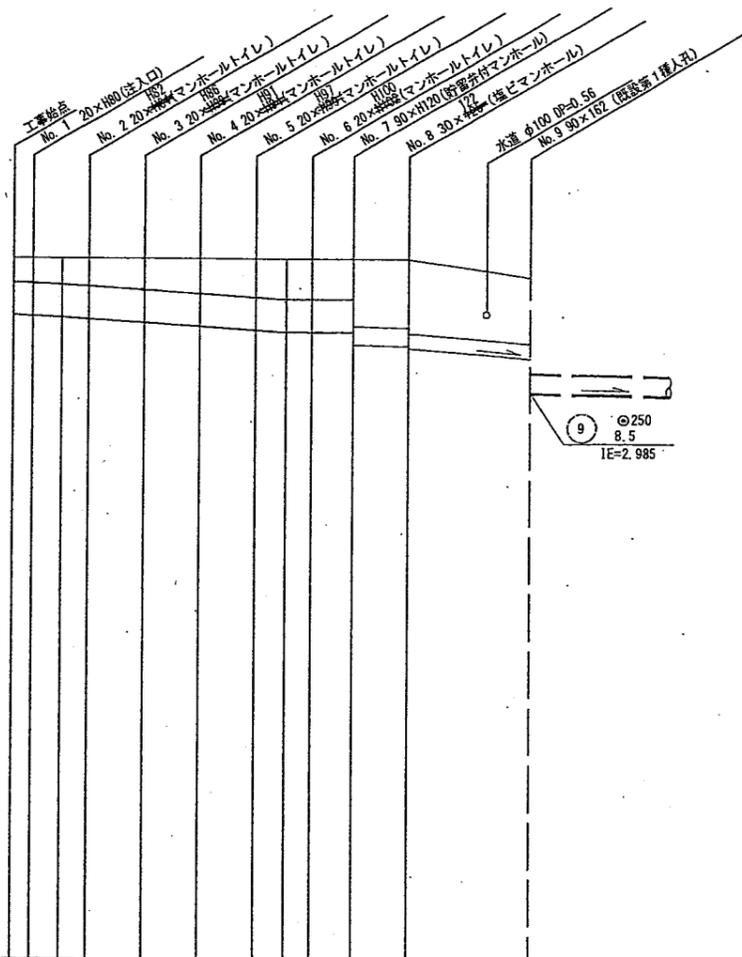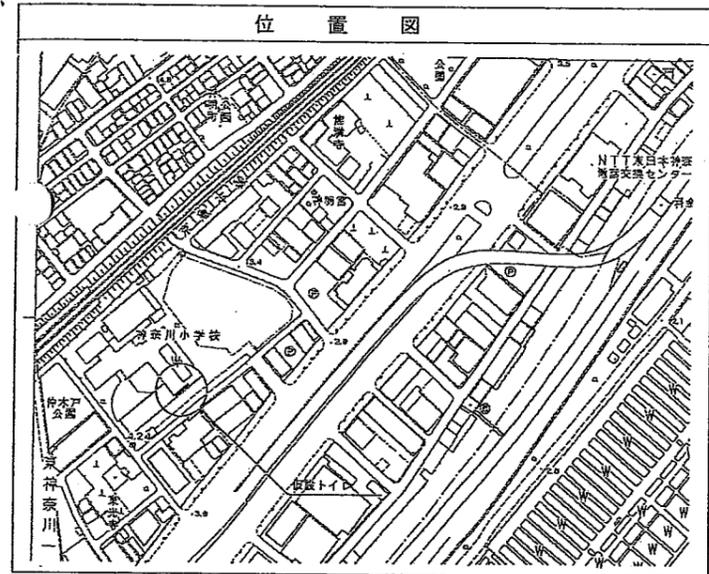

変更図面

使用水準点 (H23年 10月 日)	
標石番号	既設 第1種人孔蓋
神奈川県神奈川2丁目神奈川小学校付近	
標高 (M)	419
既設第1種人孔蓋	
[Diagram showing the existing manhole cover location]	

号線番号	管径	勾配	号線間距離	人孔間距離	流送	流下量	流出量	現在地標高	H	管底標高	追加距離	土質	施工要領
0	φ450	75/100	2.00	0.65	3.083	0.490		4.04	110	4.055	0.00	0.32	開削工法(盛戻施工)
1	φ450	2.5/100	2.00	0.65	3.685	0.586		4.04	108	4.044	0.05	0.35	改良土盛戻
2	φ450	LEVEL	2.00	0.65	0.000	0.900		4.04	107	4.055	1.75	0.35	全面改良土盛戻し
3	φ450	0.9/100	2.00	0.65	1.494	0.900		4.04		4.050	2.05	0.35	チップ盛戻
4	φ450	3.0/100	2.00	0.65	2.366	0.900		4.04		4.050	4.67	0.35	硬質塩ビ二重管
5	φ450		2.00	0.65	0.076	0.076		4.04		4.050	5.67	0.35	
6	φ450		2.00	0.65				4.04		4.050	8.67	0.35	
7	φ450		2.00	0.65				4.04		4.050	9.75	0.35	
8	φ450		2.00	0.65				4.04		4.050	12.13	0.35	
9	φ250		1.40	0.65				4.04		4.050	14.92	0.35	
10	φ200		1.85	0.65				4.04		4.050	16.42	0.35	

① LPI製1000口径φ12.5x14.5