

平成22年度設計図（排除方式 合流）

図名	平面図・縦断面		
工事件名	震災時仮設水洗トイレ用排水設備設置工事（その6）		
施工場所	神奈川県西寺尾二丁目5番1号		
縮尺	図示	図番	1/1
号線番号			
地形図番号	64-13, 14, 21, 22		




横浜市環境創造局

神奈川県西寺尾小学校
神奈川県西寺尾二丁目5番1号

平面図 縮尺1:500






縦断面図 縮尺縦1:200 横1:500

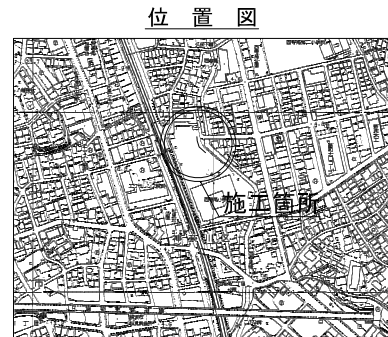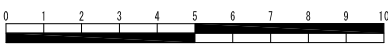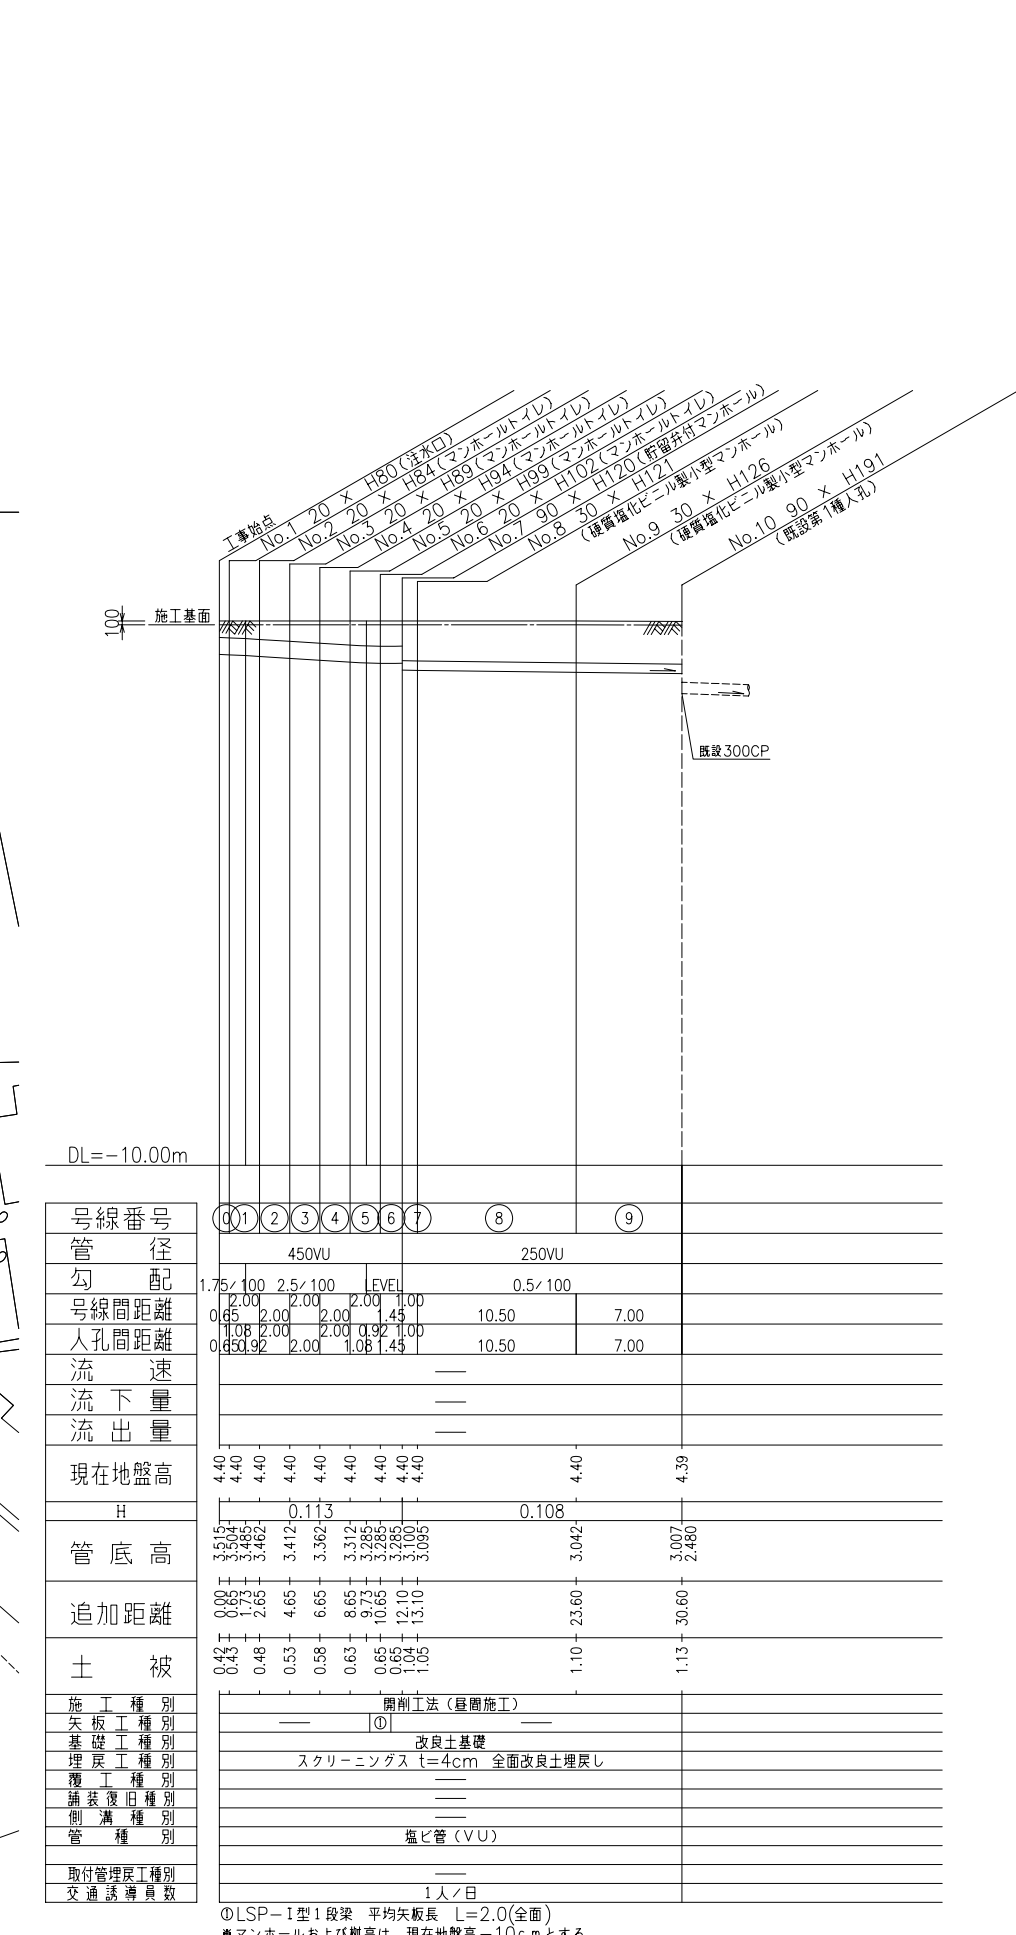

凡例

記号	名称
○→	新設管およびます
○→	既設管および第1種人孔

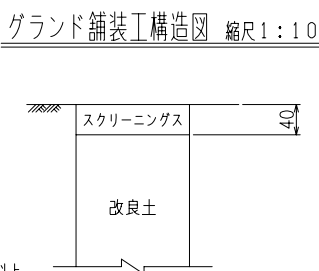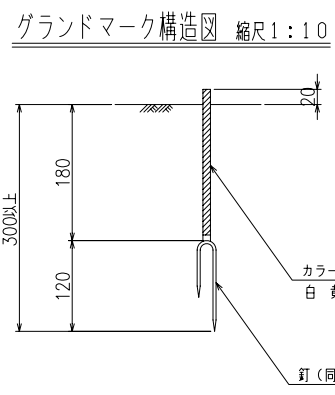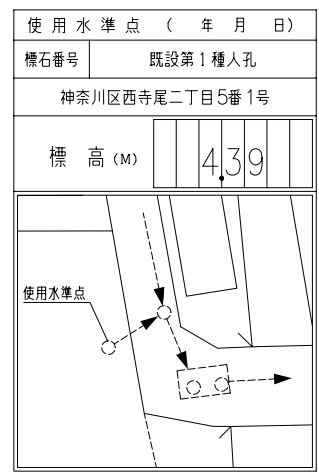

① LSP-I型1段梁 平均矢板長 L=2.0(全面)
*マンホールおよび樹高は、現在地盤高-10cmとする。