


平成27年度設計図（排除方式 合流）			
図名	平面図・縦断面		
工事名	児童持下水管路施設トイレ用下水管路整備工事（6042）		
施工場所	神奈川県三ツ沢中町4番17号ほか1か所		
縮尺	図示	図書	2/2
号線番号			
地形番号			
横浜市環境創造局			

白幡小学校

平面図 縮尺=1:500

縦断面 縮尺 縦 1:200 横 1:500

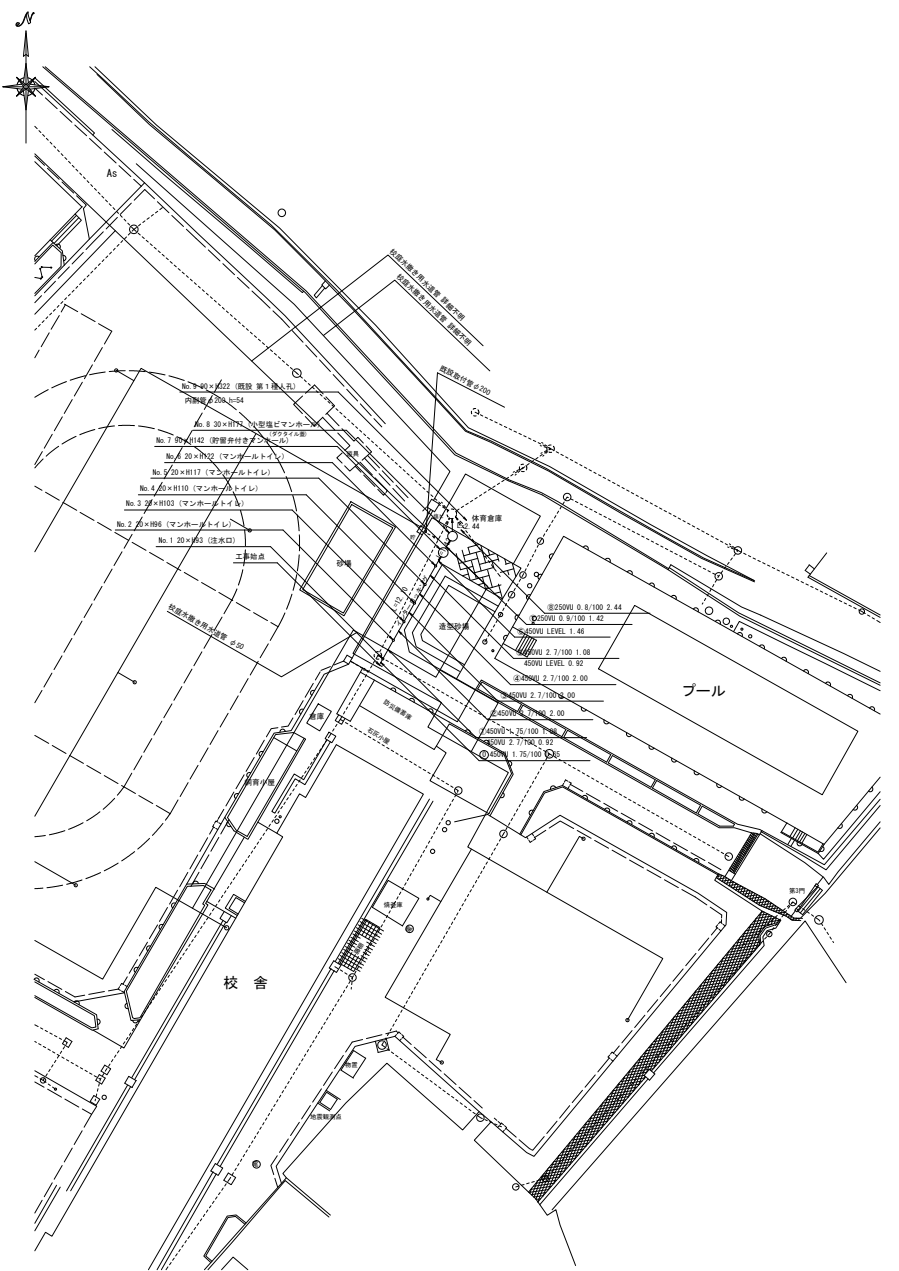

凡例

	新設管渠及びます
	新設管渠及び貯留弁付きマンホール
	新設管渠及び第1種相立人孔
	既設管渠及び人孔

