

平成28年度設計図（排除方式 合流）

図名	平面図・縦断図		
工事件名	災害時下水道結式仮設トイレ下水道管整備工事(その72)		
施工場所	神奈川県浦島丘16番地 ほか1か所		
縮尺	図示	図番	2/2
号線番号			
地形図番号	74-8, 75-1		
横浜市環境創造局			


# 神奈川県神奈川区神大寺小学校

平面図 縮尺 1:500

縦断図 縮尺 縦1:200 横1:500



位置図

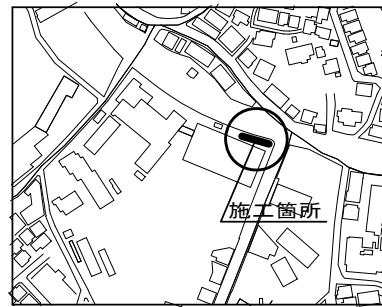


凡例

記号	名称
○	新設管渠および塩ビ製小型マンホール
○	既設管渠および第1種人孔

使用水準点 (年月日)

標石番号	既設第2種人孔
神奈川県神奈川区神大寺三丁目34番1号	
標高 (m)	19.37

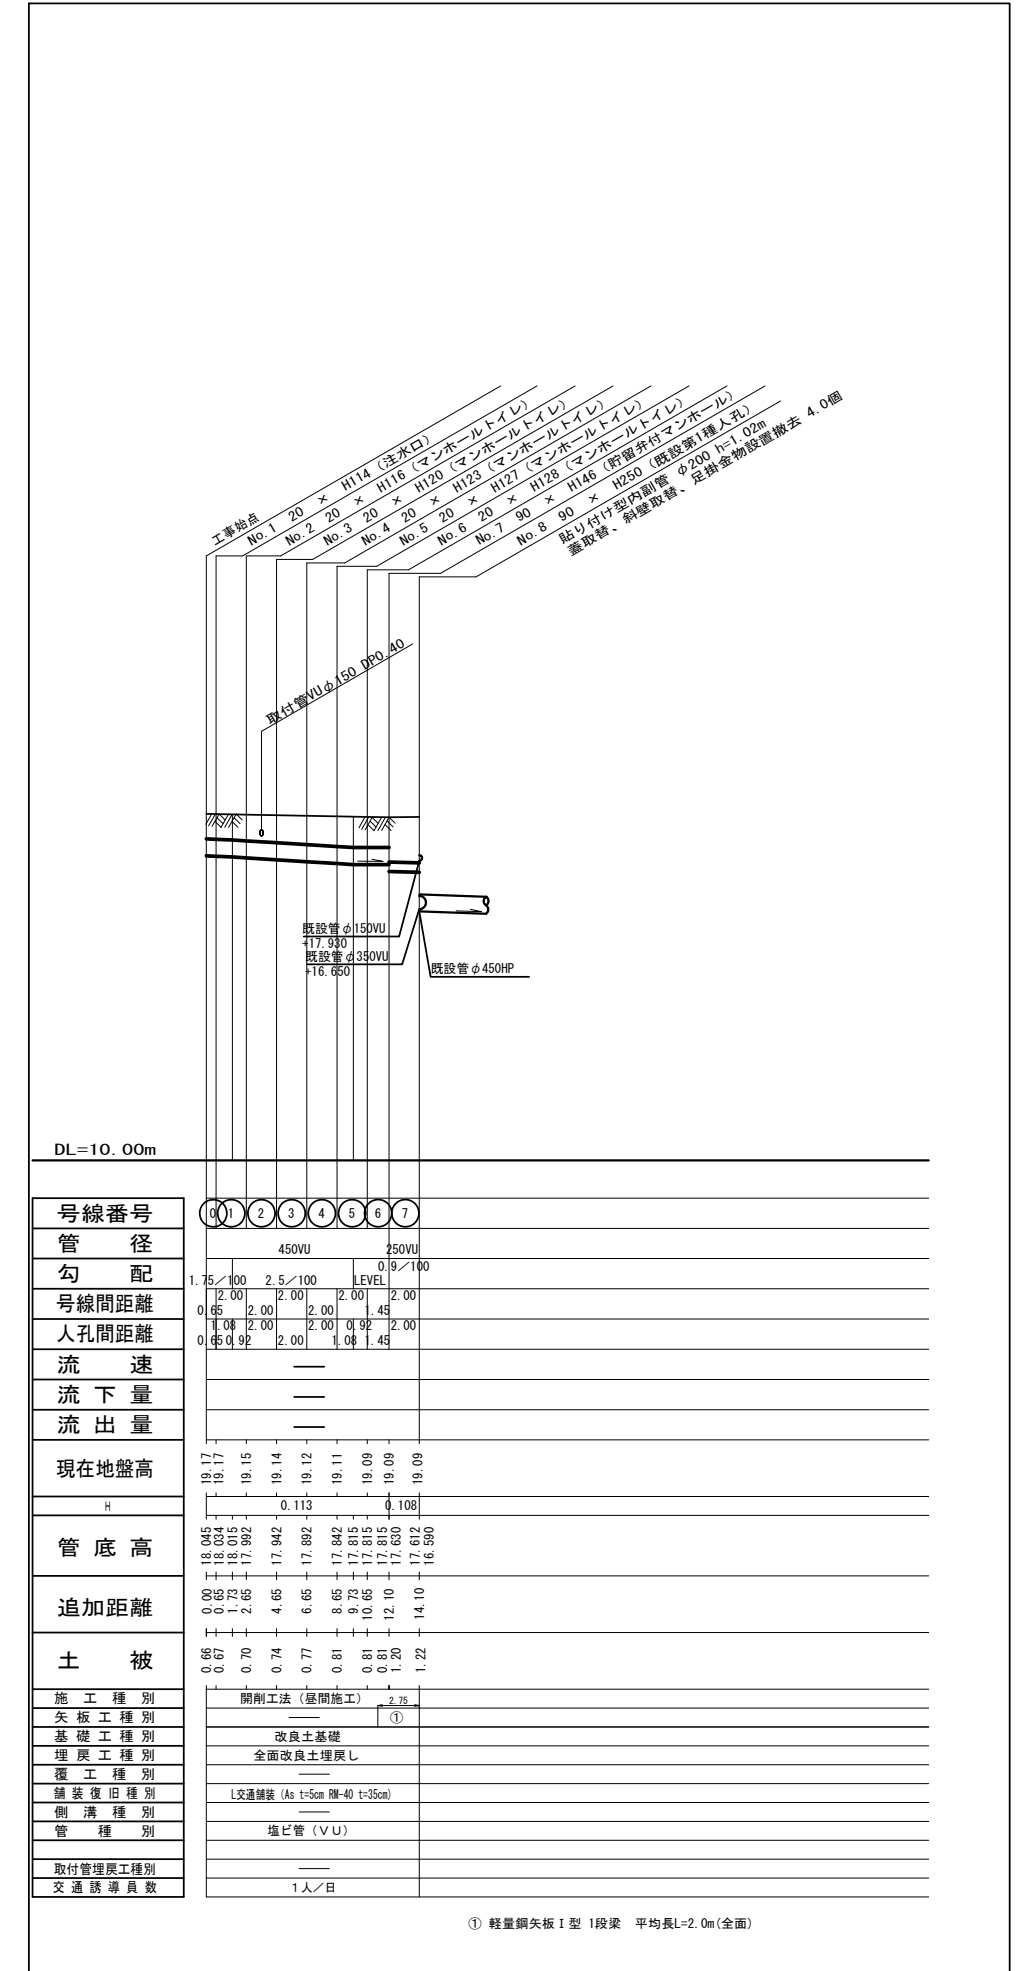

① 軽量鋼矢板1型 1段梁 平均長L=2.0m(全面)