

平成28年度設計図(排除方式 合流)			
図名	平面図・縦断面(仲尾台中学校)		
工事名	災害時下水道直通式仮設トイレ用下水道管整備工事(その他)		
施工場所	中区仲尾台23番地ほか1か所		
縮尺	図示	図番	1/2
号線番号			
地形図番号			
審査	課長	係長	設計
横浜市環境創造局			



仲尾台中学校

平面図 縮尺 1:500

縦断面図 縮尺 縦 1:200 横 1:500



凡例	
	新設管線及びマンホール(トイレ)
	新設管線及びマンホール
	新設管線及び野糞貯りマンホール
	既設外水管理及びマンホール・人孔
	既設雨水管理及びマンホール
	既設合流管線及び人孔
	既設合流管線及び第一種人孔

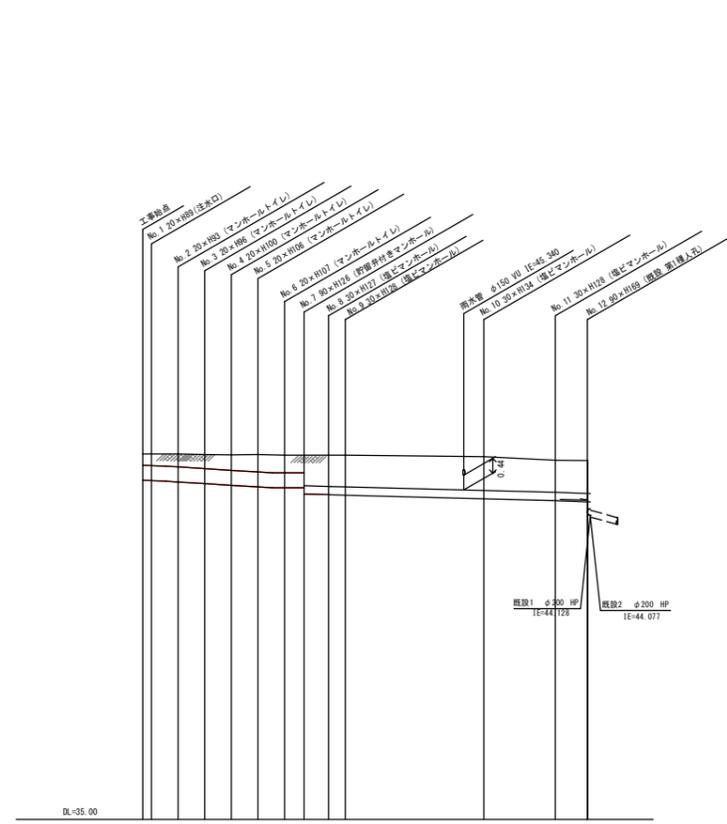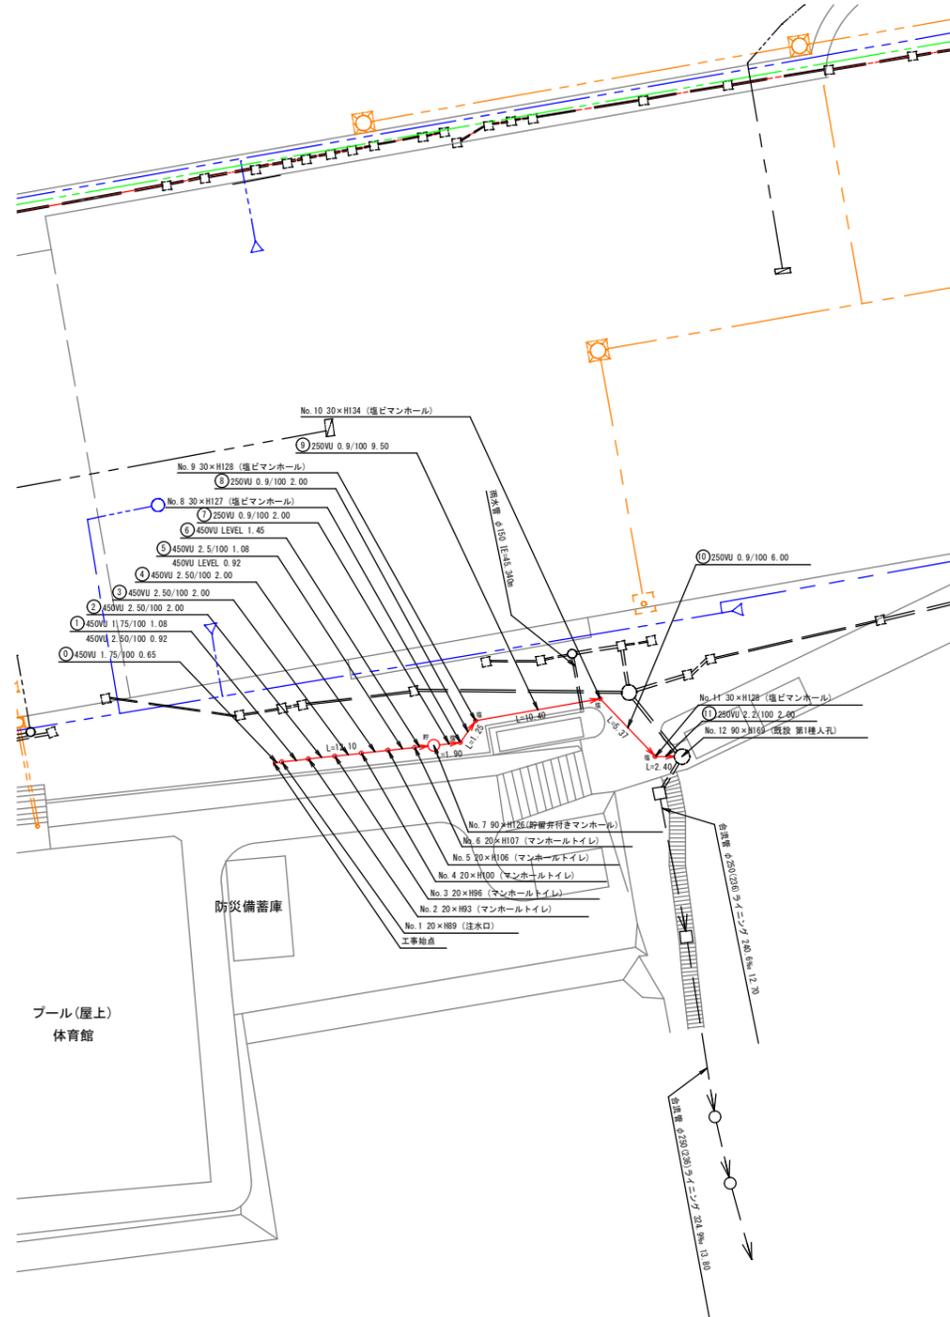

号線番号	①	②	③	④	⑤	⑥	⑦	⑧	⑨	⑩	
管径	φ450 VU					φ250 VU					
勾配	1.5/100	2.5/100	LEVEL	0.9/100			2.2/100				
号線間距離	0.68	2.00	2.00	2.00	2.00	1.40	1.90	7.25	10.40	5.37	2.40
人孔間距離	0.68	0.92	2.00	2.00	0.92	1.90	7.25	10.40	5.37	2.40	
流速	0.083	3.685	0.000	1.494							
流量	4.490	0.586	0.000	0.073							
流出量	0.001										
現在地盤高	45.97	46.97	46.97	46.97	46.95	46.94	46.93	46.93	46.89	46.78	46.77
H	0.113										
管底高	46.088	46.076	46.009	46.006	46.006	44.986	44.936	44.932	44.932	44.904	44.877
追加距離	0.00	0.06	1.73	2.05	4.05	4.05	4.05	4.05	4.05	4.05	4.05
土被	0.42	0.43	0.45	0.47	0.50	0.54	0.60	0.65	0.65	0.65	0.65
施工種別	埋設工法										
基礎工種別	改良土基礎										
埋戻工種別	全面改良土埋戻し										
覆工種別	As舗装(As t=5cm 路=40 t=15cm)										
舗装種別	舗装強化ビニル管										
管種別	-										
取付管理工種別	-										
交通管理	1人/日										

●軽量鋼矢板1型1段あたり平均長2.0m