
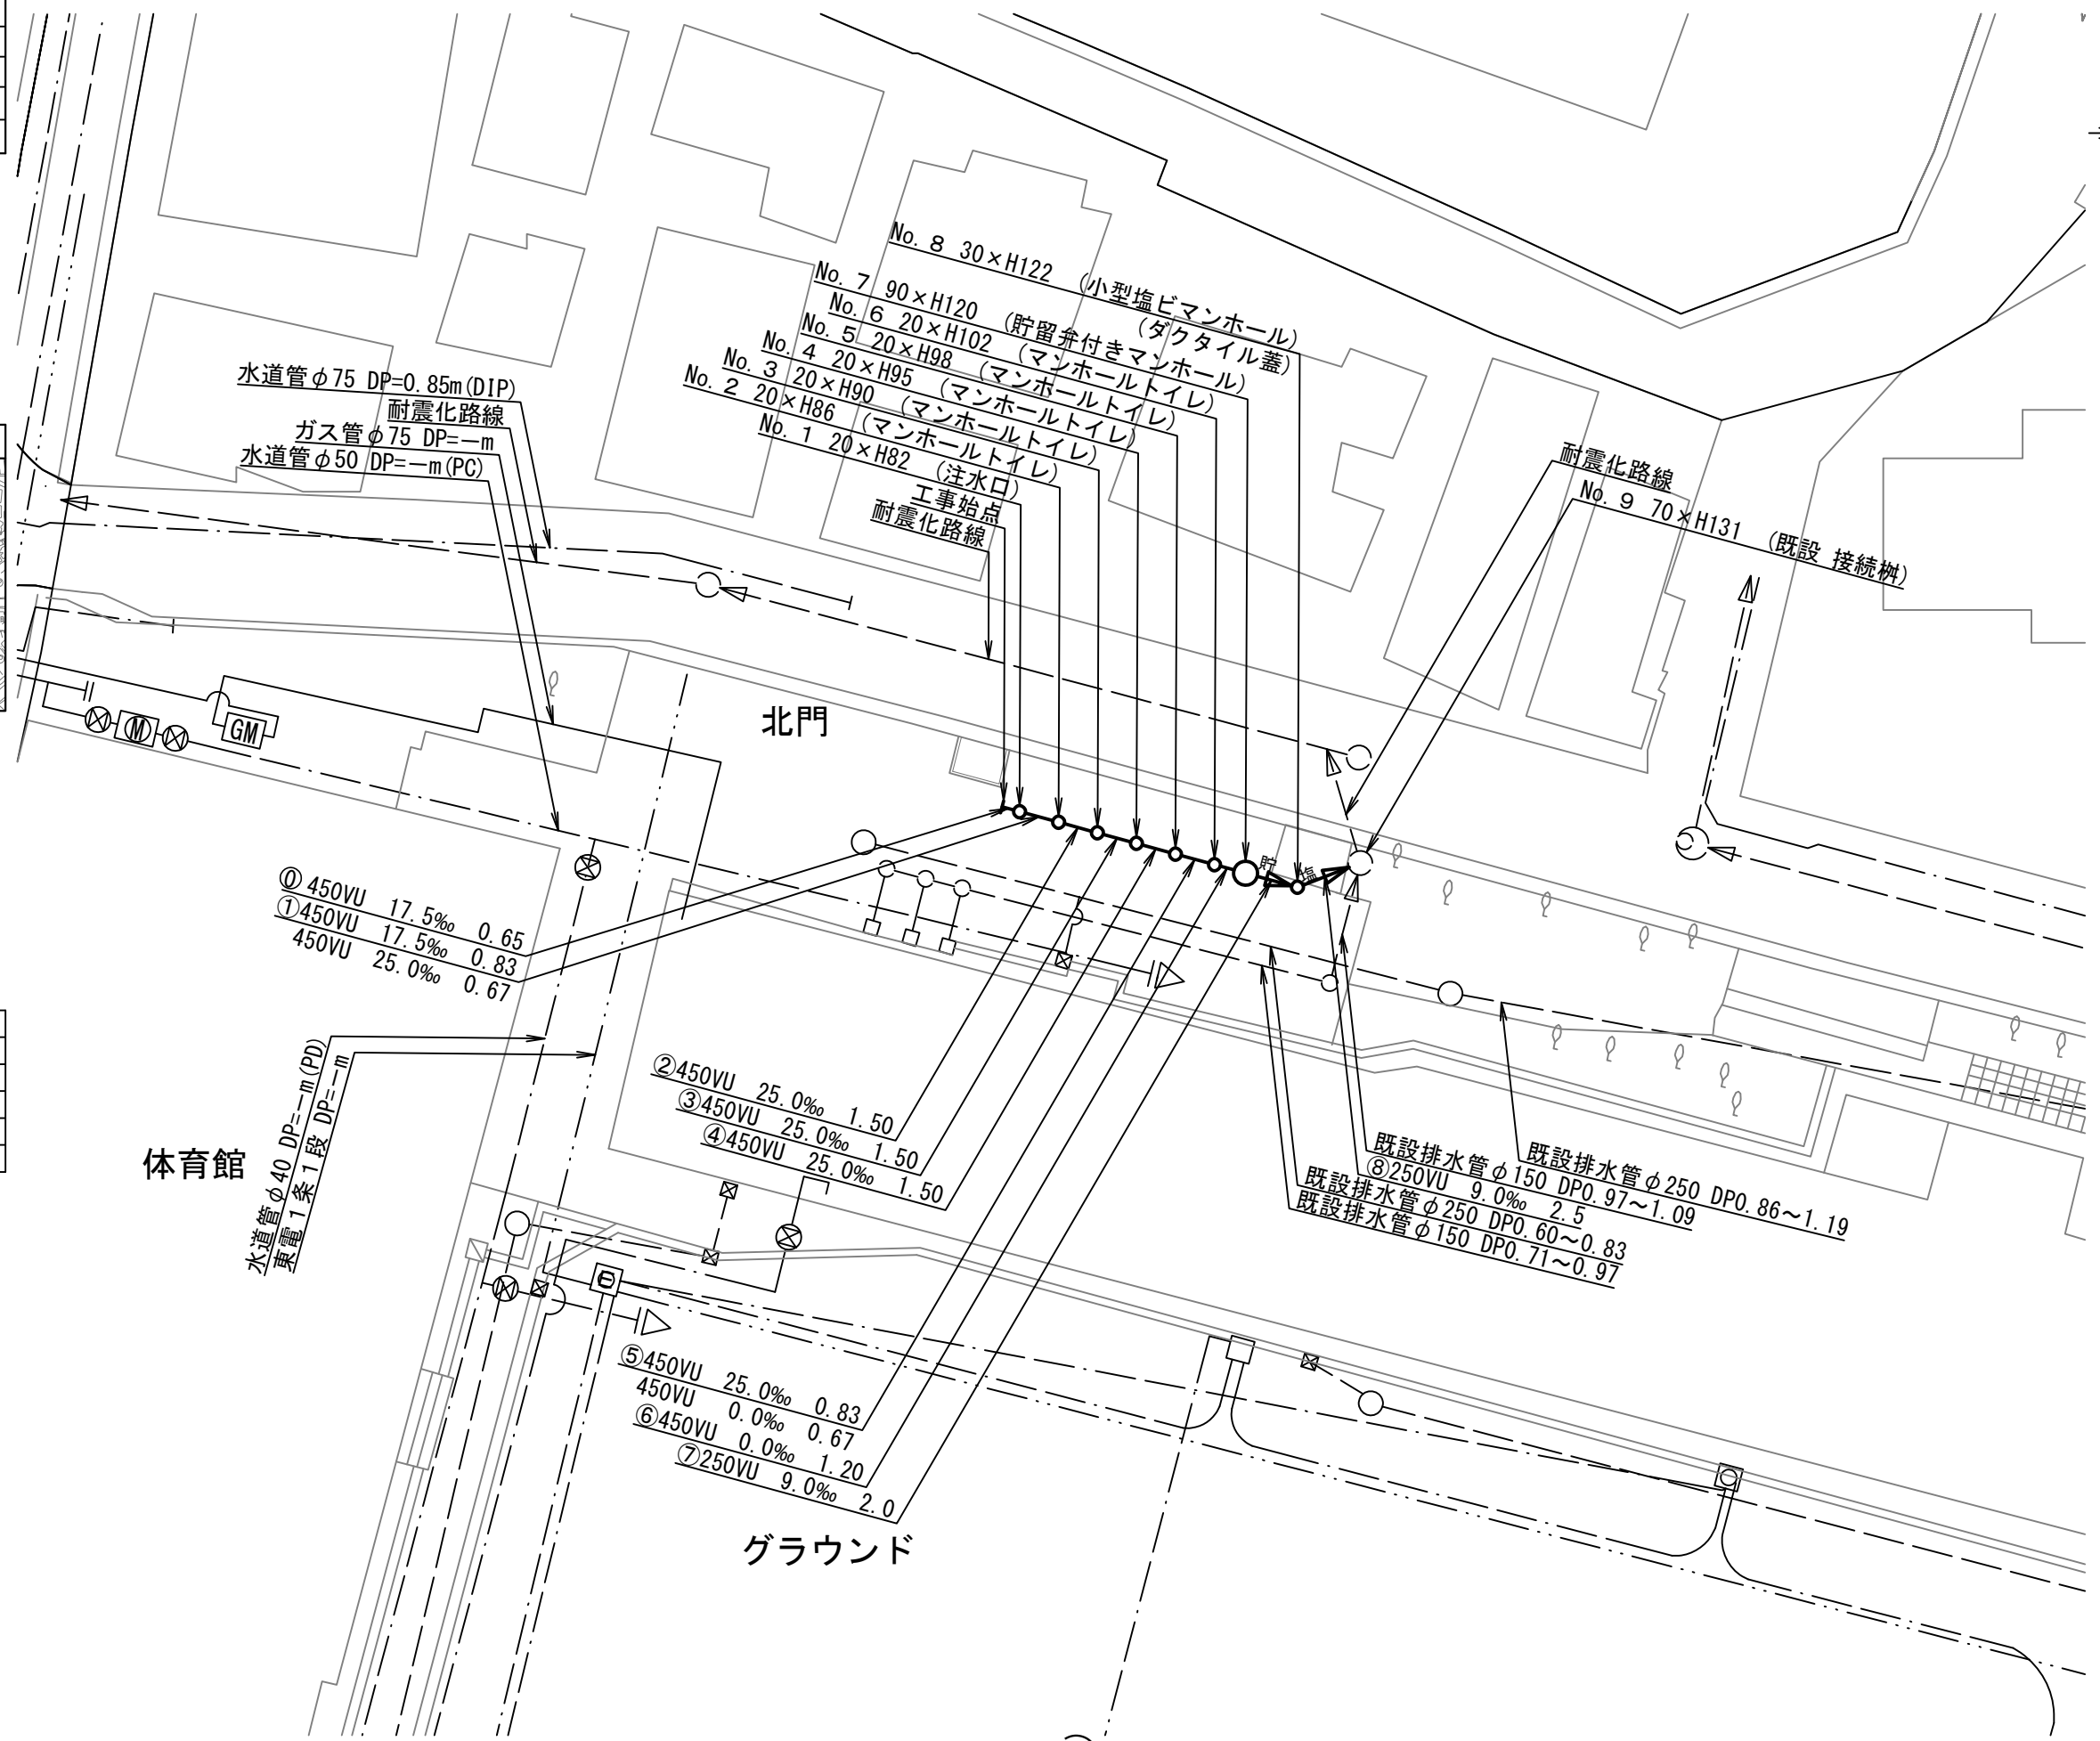
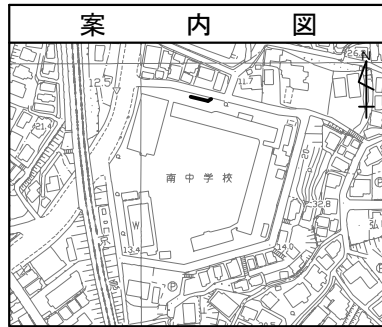


図名	平面図		
工事件名	災害時下水直結式仮設トイレ用 下水道管整備工事(その143)		
施工場所	南区大岡四丁目10番1号ほか1か所		
縮尺	1/250	図番	3/4
号線番号	0	~	8
地影図番号			
横浜市環境創造局			

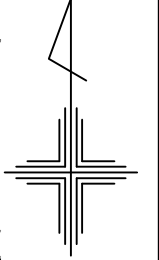



記号	凡例	名称
→	○	新設管きよびます
→	○	新設管きよび貯留弁付きマンホール
→	○	新設管きよび小型塩ビマンホール
→	○	既設管きよび既設人孔

平成30年度設計図(排除方式 合流)

図名	縦断図		
工事件名	災害時下水直結式仮設トイレ用 下水道管整備工事(その143)		
施工場所	南区大岡四丁目10番1号ほか1か所		
縮尺	1/100, 1/250	図番	4/4
号線番号	0 ~ 8		
地影図番号			
横浜市環境創造局			

縦断図 縦 1/100, 横 1/250

【南中学校】

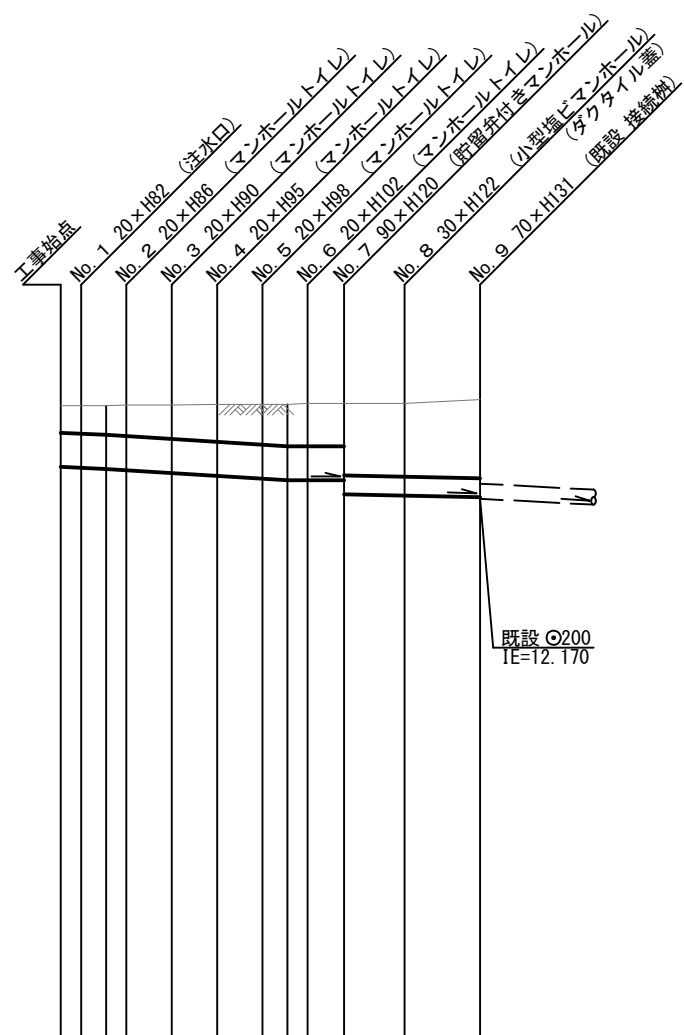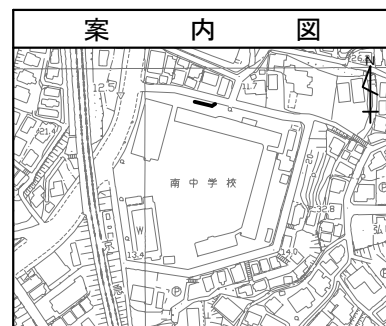

DL=5.000

号線番号	0	1	2	3	4	5	6	7	8
管径	φ450VU						φ250VU		
勾配	17.5	25.0				0.0	9.0		
号線間距離	0.67	1.50	1.50	1.50	1.50	1.20	2.0	2.5	
人孔間距離	0.67	1.50	1.50	1.50	1.20	2.0	2.5		
流速	3.045	3.640				0.000	1.494		
流下量	0.467	0.558				0.000	0.073		
流出量	0.001								
現在地盤高	13.40	13.40	13.41	13.41	13.42	13.42	13.43	13.43	13.48
H	0.113								
管底高	12.591	12.580	12.565	12.548	12.511	12.473	12.436	12.415	12.230
追加距離	0.00	0.67	1.50	2.17	3.67	5.17	6.67	8.17	9.37
土被	0.35	0.36	0.37	0.40	0.44	0.48	0.52	0.54	0.55
施工種別	開削工法(昼間施工)								
矢板種別	①								
基礎種別	改良土基礎								
埋戻種別	全面改良土埋戻し								
覆工種別									
舗装復旧種別	Co舗装(Co t=10cm RC-40 t=15cm)(路盤先行一部利用・表層全面)								
側溝種別									
管種別	硬質塩化ビニル管								
取付管理員種別									
交通整理員	1人/日								

①: 軽量鋼矢板 I 型 1 段梁 平均長(l=2.0m) 全面

使用水準点 (H29年11月)

標石番号	既設人孔
標高 M	1 2 9 8