

平成28年度設計図(排除方式 分流)			
図名	平面図		
工事件名	港南区総合庁舎移転新築工事(衛生設備工事)(その2)		
施工場所	港南区港南四丁目347番地の22		
縮尺	図示	図番	1/2
号線番号	0~8		
地形図番号			
横浜市環境創造局			


平面図 S=1:150

【港南区役所新庁舎】



凡例


→	既設汚水管渠
→	既設ガス管渠
→	既設水道管
○	新設管渠及び貯留弁付特殊人孔
○	新設管渠及び貯留弁付第1種人孔
○	新設管渠及びみすくマンホールトイレ

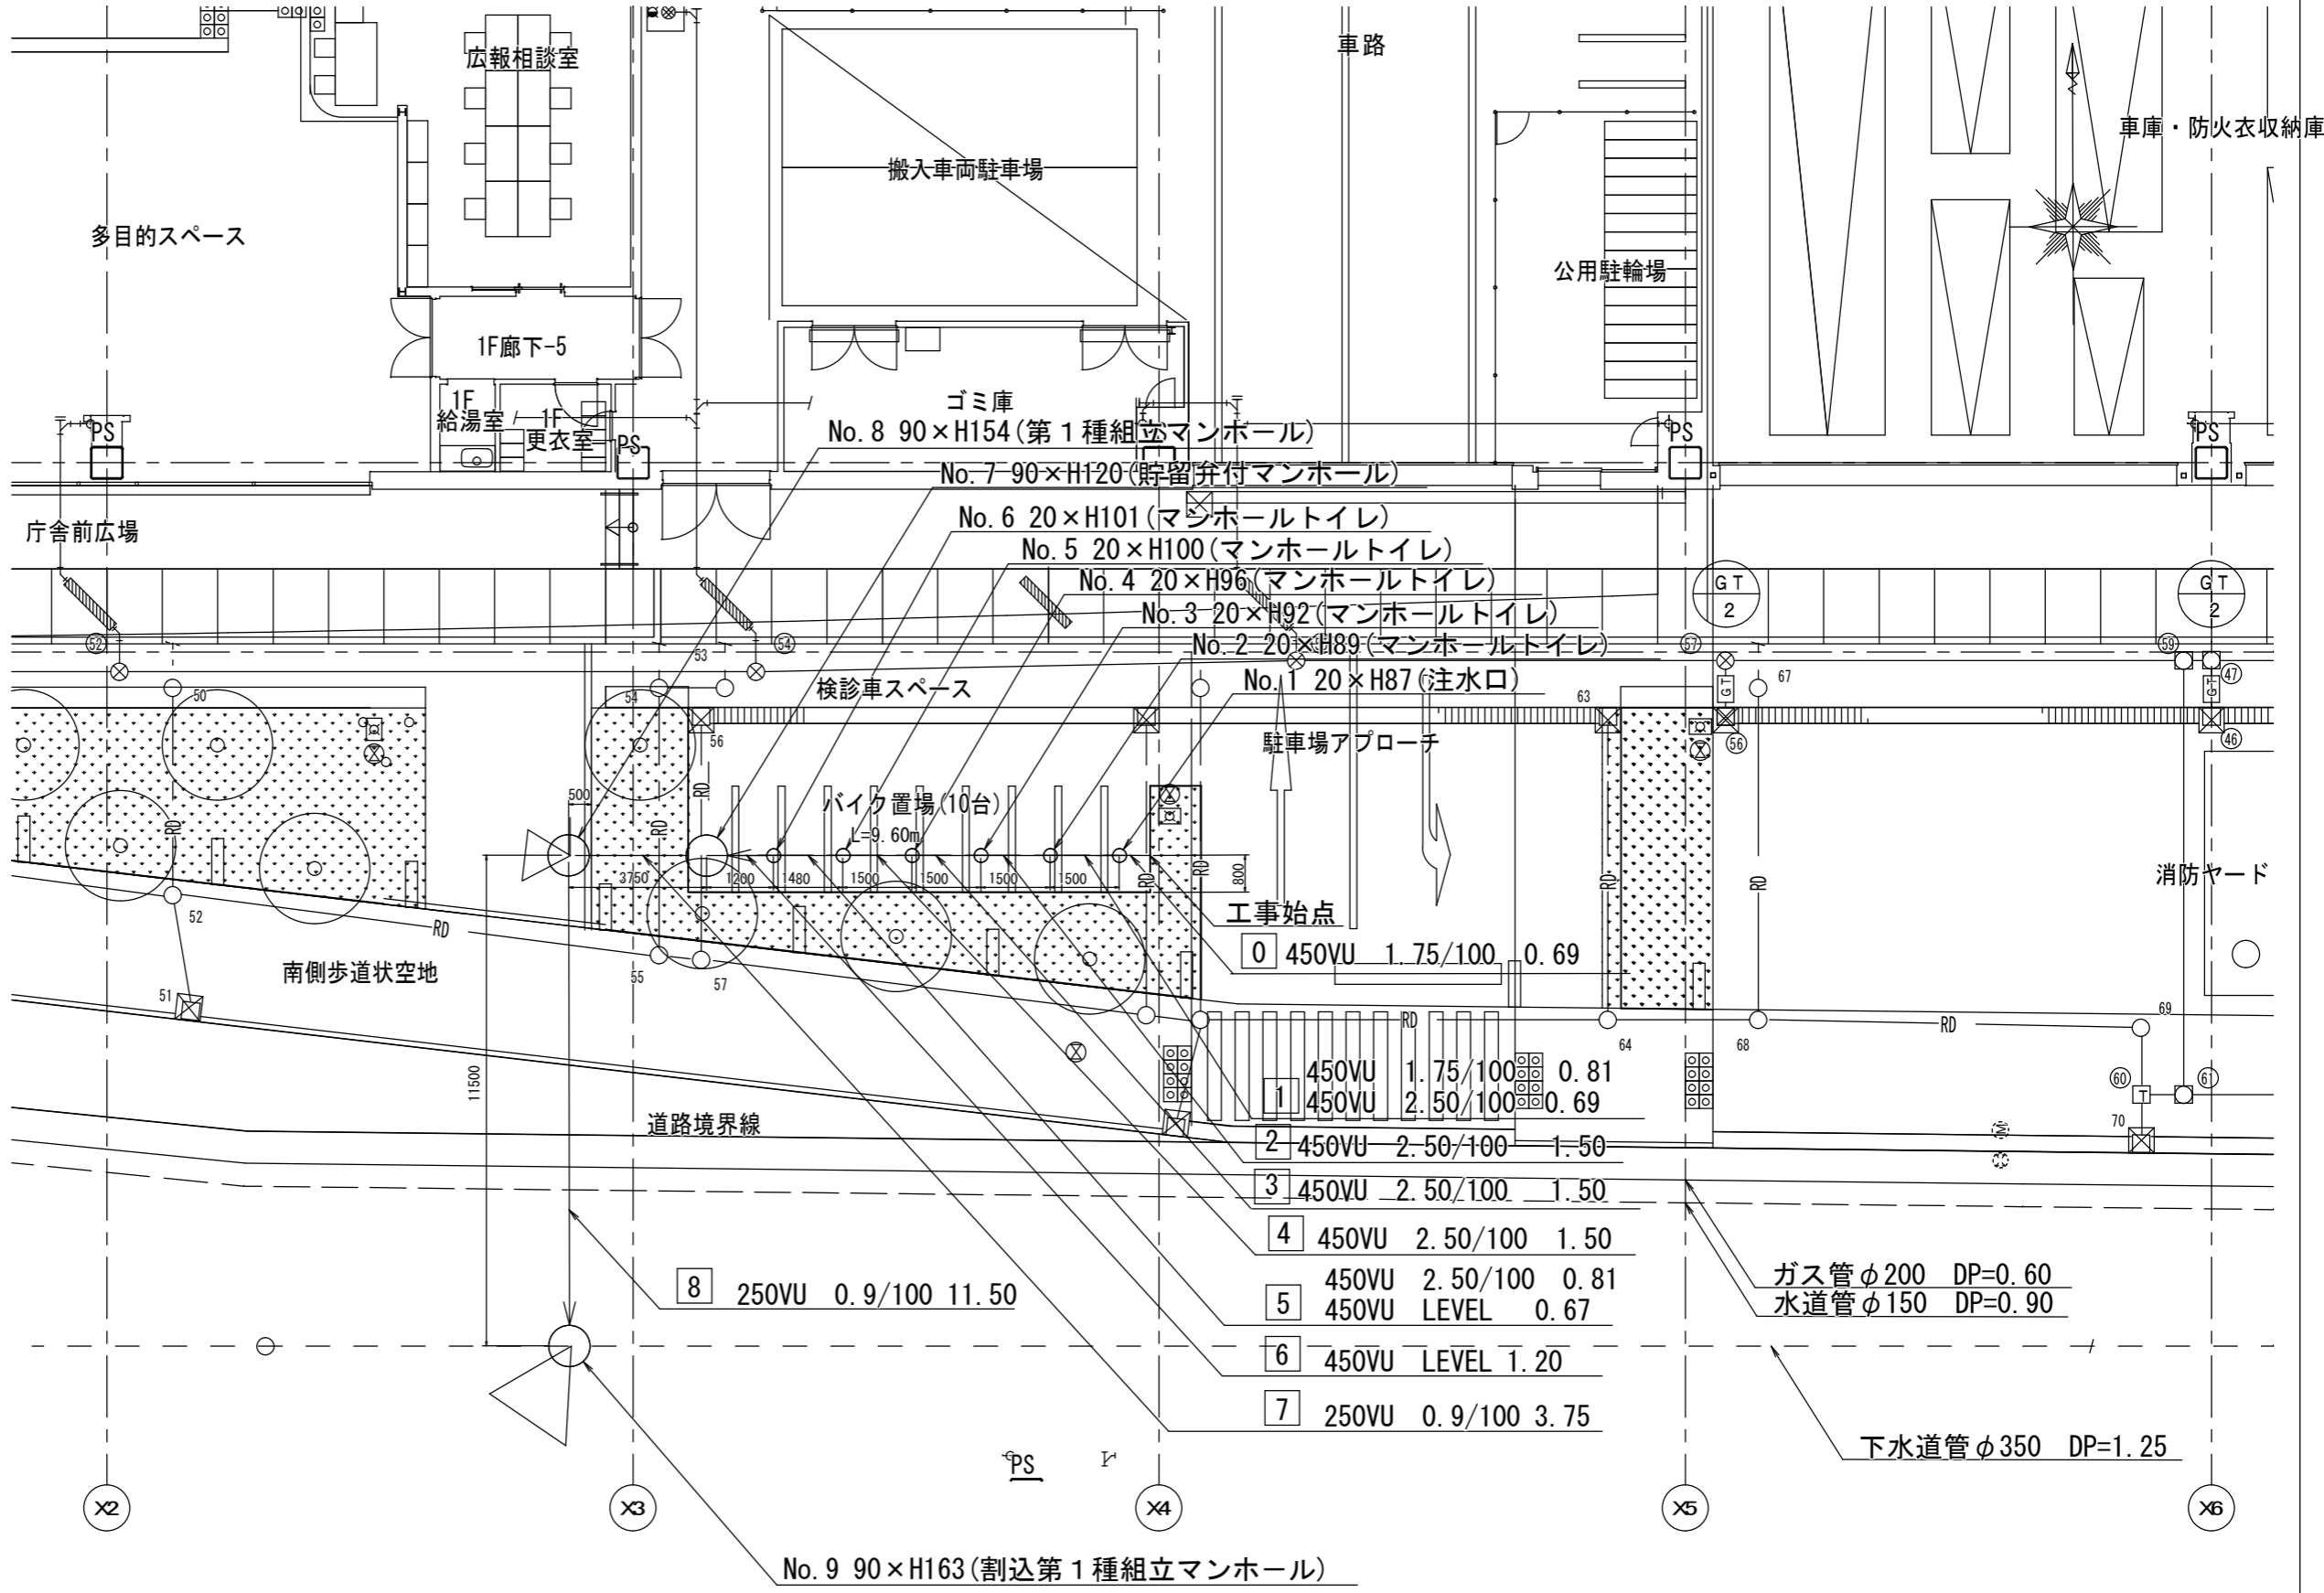

平成28年度設計図(排除方式 分流)			
図名	縦断面		
工事件名	港南区総合庁舎移転新築工事(衛生設備工事) (その2)		
施工場所			
縮尺	図示	図番	2/2
号線番号	①~⑧		
地形図番号			
横浜市環境創造局			

【港南区役所新庁舎】

縦断面図 縦=1:100 横=1:250

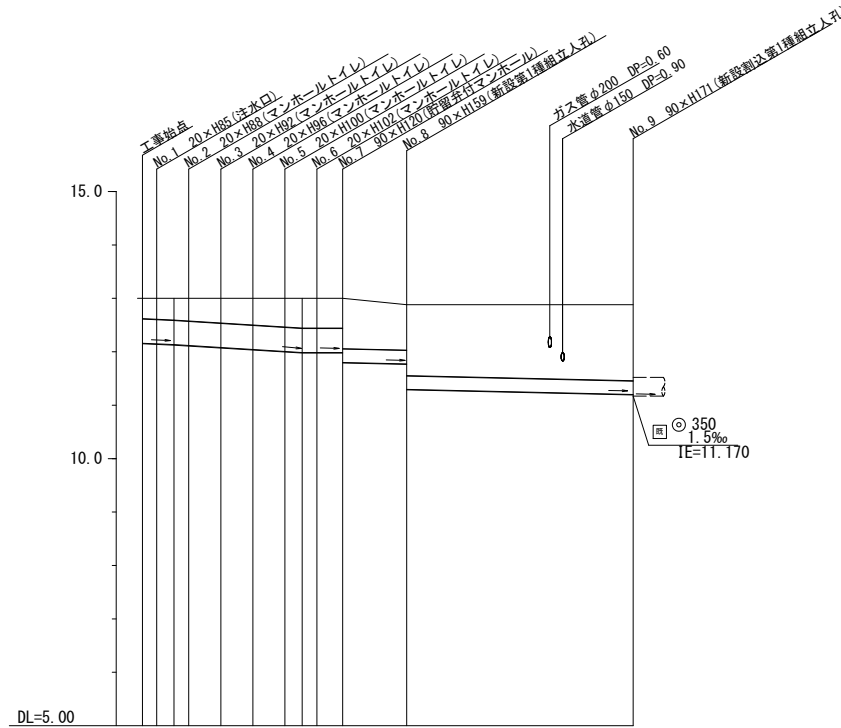

号線番号	①	②	③	④	⑤	⑥	⑦	⑧						
管径	φ450VU						φ250VU							
勾配	1.75/100	2.5/100		LEVEL			0.9/100							
号線間距離	0.67	1.50	1.50	1.50	1.50	1.20	3.00	10.60						
人孔間距離	0.67	0.81	0.81	1.50	1.50	0.81	1.20	3.00	10.60					
流速	3.083		3.685		0.000			1.494						
流下量	0.490		0.586		0.000			0.073						
流出量	0.001													
現在地盤高	13.00	13.00	13.00	13.00	13.00	13.00	12.88	12.88						
H	12.147		12.133		12.116			113						
管底高	12.159	12.147	12.133	12.116	12.079	12.042	12.005	11.985	11.965	11.945	11.925	11.773	11.726	11.200
追加距離	0.000	0.67	1.48	2.17	3.67	5.17	6.67	8.17	9.37	11.800	12.40	14.40	14.22	22.97
土被	0.38	0.40	0.42	0.46	0.49	0.53	0.55	0.55	0.54	0.55	0.55	0.55	0.55	0.55
施工種別	削削工法(基間施工)													
矢張工種別	LSP1型 1段梁 平均長-2.0m						LSP1型 1段梁 平均長-2.0m							
基礎工種別	改良土基礎													
埋戻工種別	全面改良土埋戻し													
覆工種別	—													
舗装復旧種別	別工事に計上						Qb交通		B交通					
側溝種別	—													
管種別	硬質塩化ビニル管													
取付管理員種別	—													
交通整理員	1人/日						2人/日							