



# 「西寺尾小学校 仮設トイレ オフセット図」

概要図

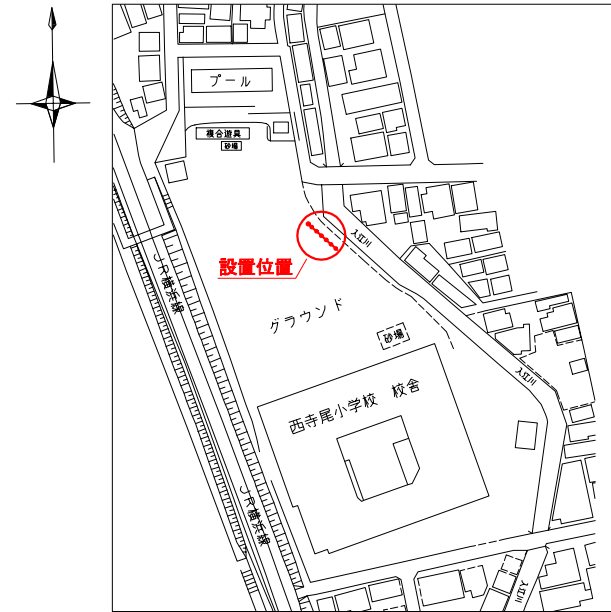



人孔天端までの深さ

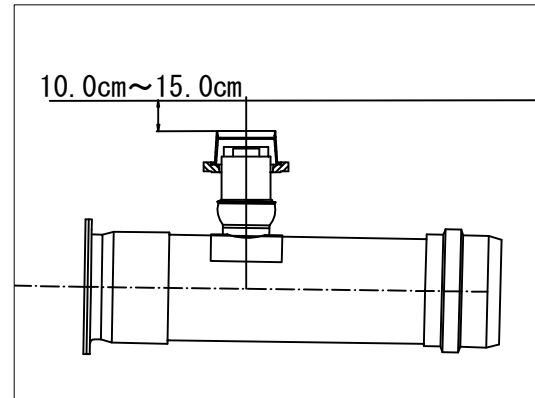

基点 1




基点 2

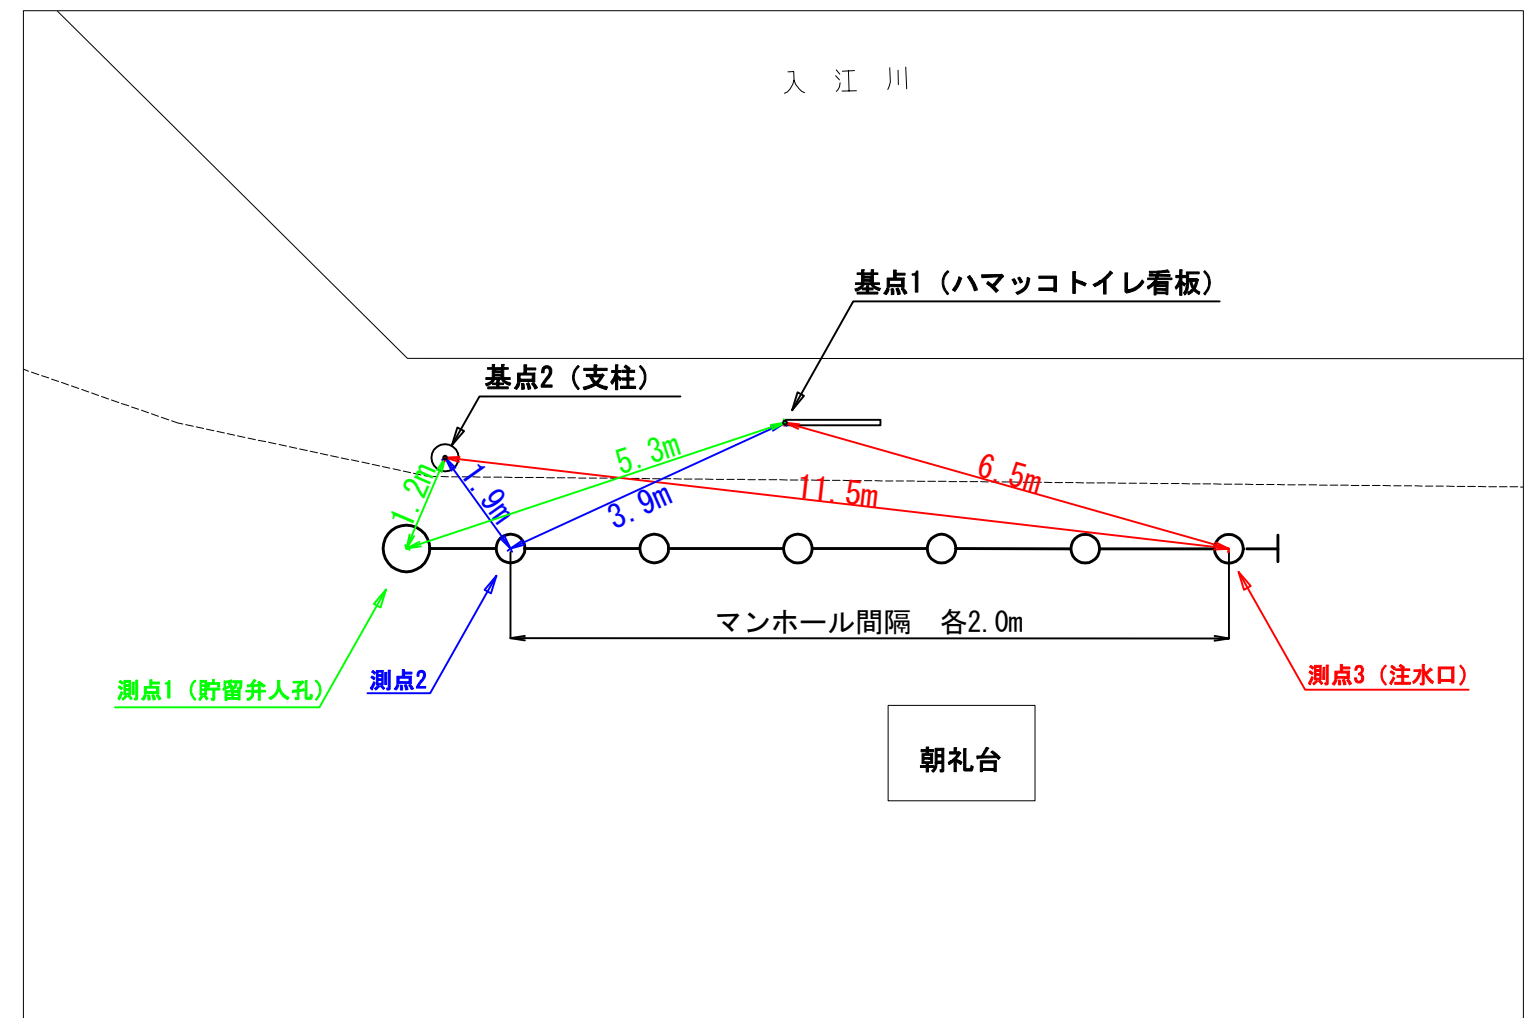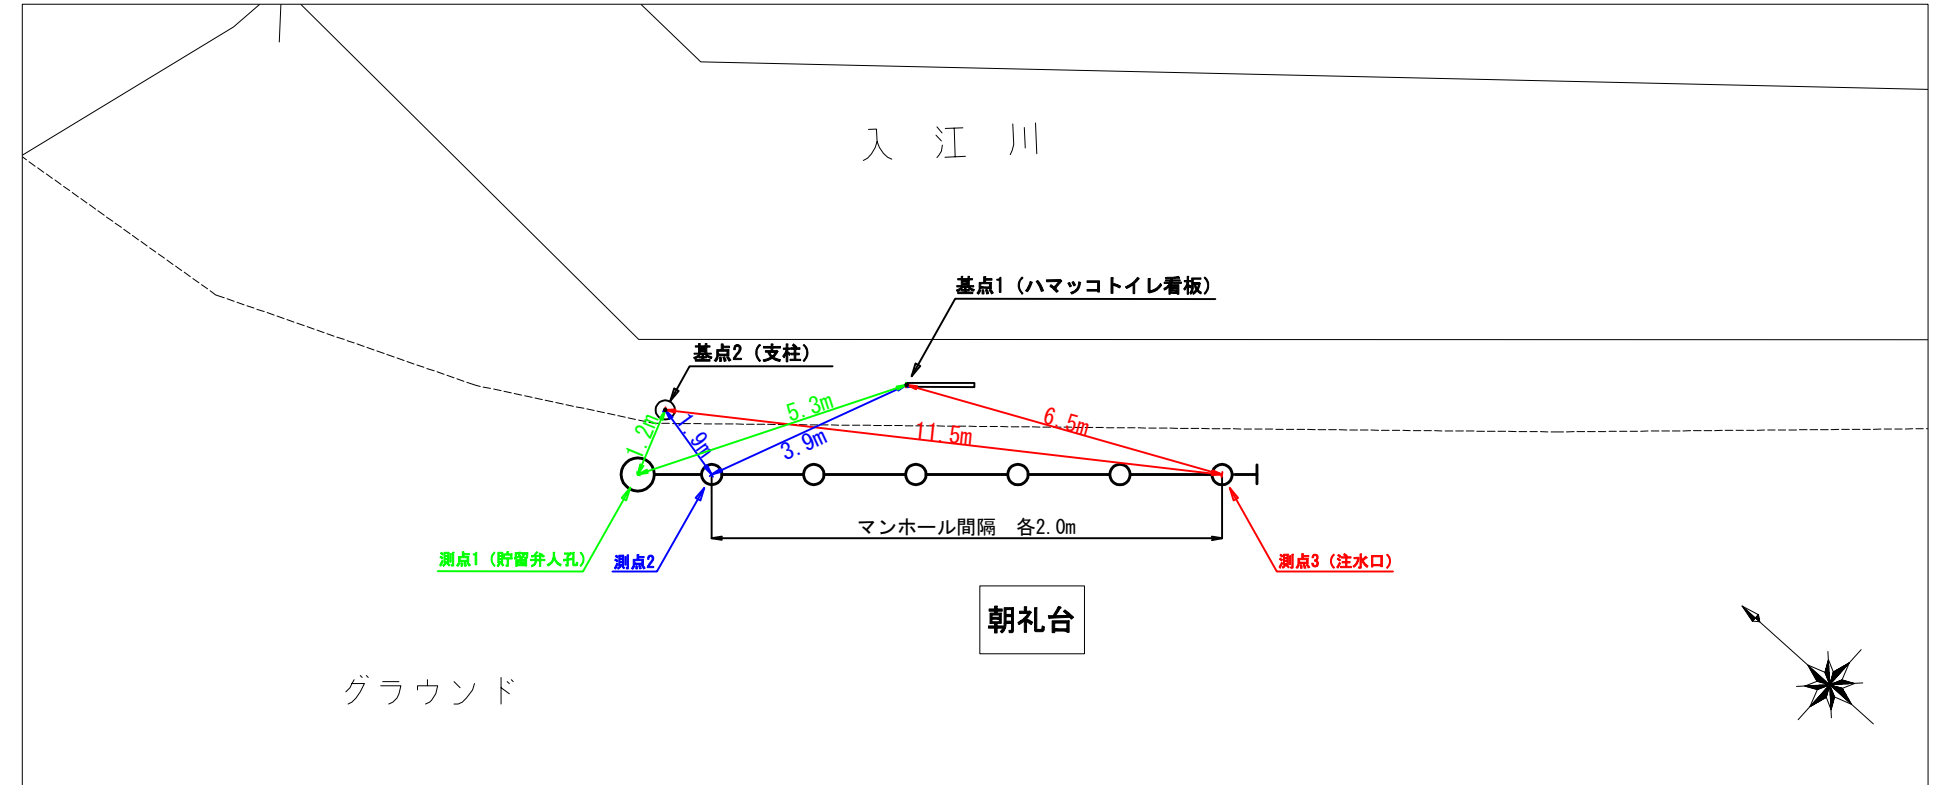


|                    |                          |     |     |
|--------------------|--------------------------|-----|-----|
| 平成22年度設計図（排除方式 合流） |                          |     |     |
| 図 名                | 平面図・縦断図                  |     |     |
| 工事件名               | 震災時仮設水洗トイレ用排水設備設置工事（その6） |     |     |
| 施工場所               | 神奈川県西寺尾二丁目5番1号           |     |     |
| 縮 尺                | 図 示                      | 図 番 | 1／1 |
| 号線番号               |                          |     |     |
| 地形図番号              | 64-13, 14, 21, 22        |     |     |
| 横浜市環境創造局           |                          |     |     |

神奈川県西寺尾小学校  
神奈川県西寺尾二丁目5番1号

平 面 図 縮尺1：500

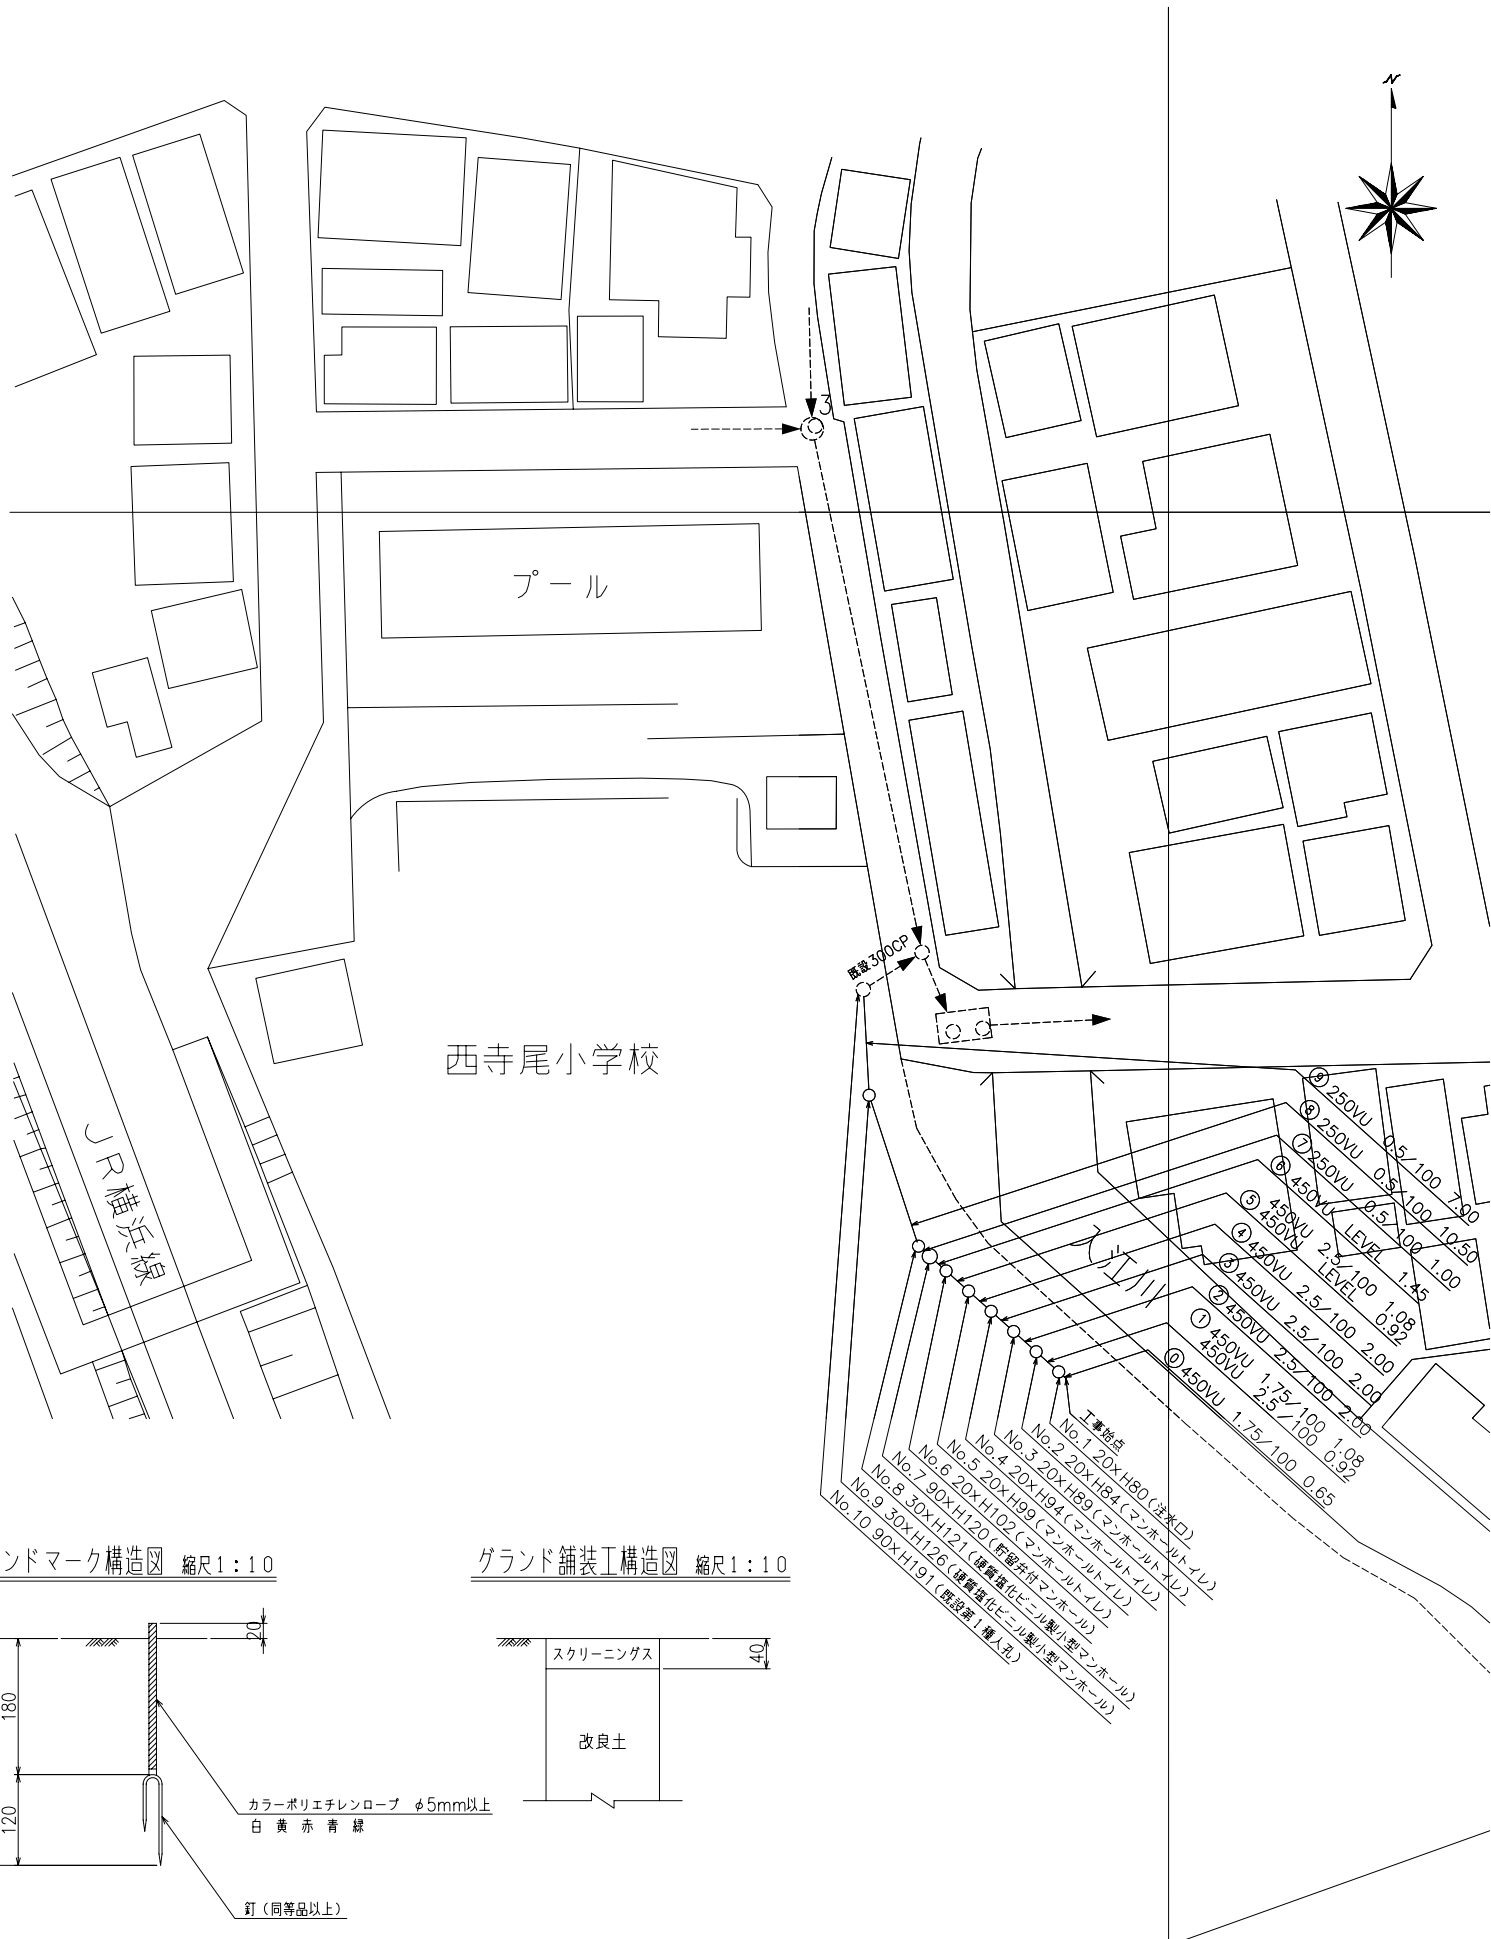

縦 断 図 縮尺縦1：200  
横1：500

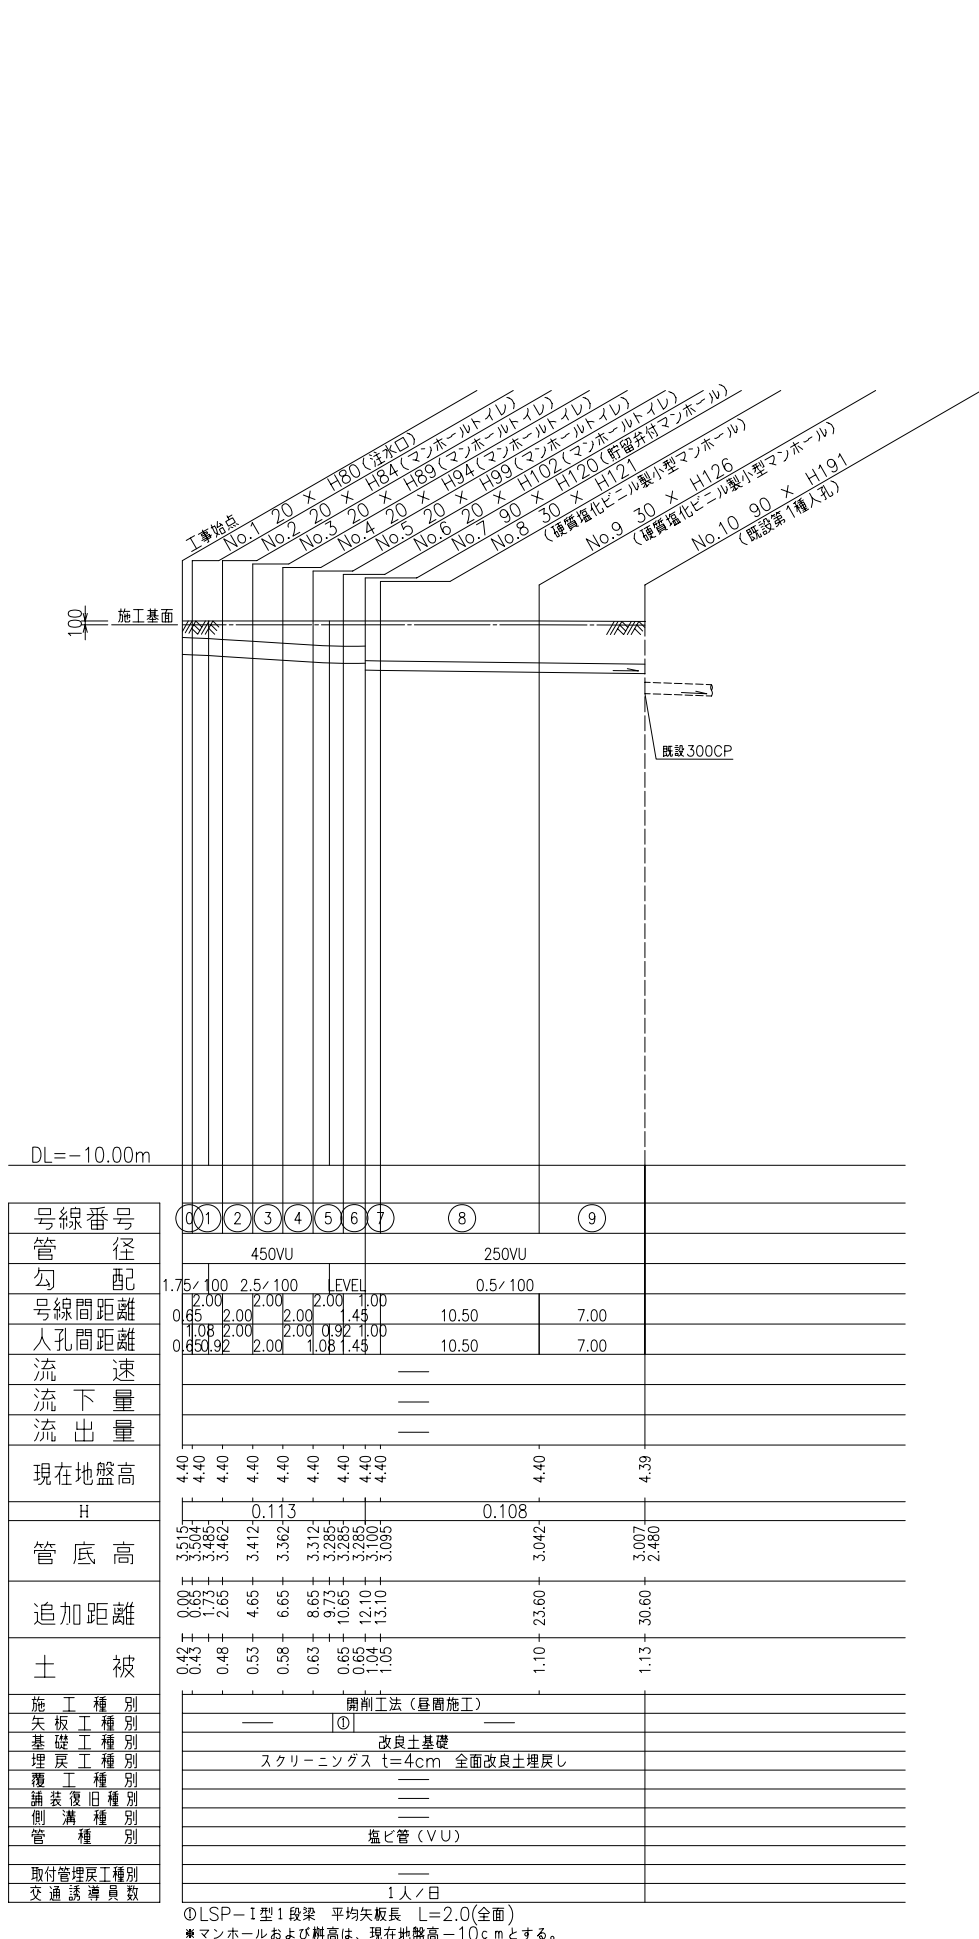

位 置 図




凡 例

| 記 号   | 名 称          |
|-------|--------------|
| —○→   | 新設管渠およびます    |
| ---○→ | 既設管渠および第1種入孔 |
|       |              |
|       |              |

|                |         |
|----------------|---------|
| 使用水準点（年月日）     |         |
| 標石番号           | 既設第1種入孔 |
| 神奈川県西寺尾二丁目5番1号 |         |
| 標 高 (M)        | 4.39    |
|                |         |

グランドマーク構造図 縮尺1：10

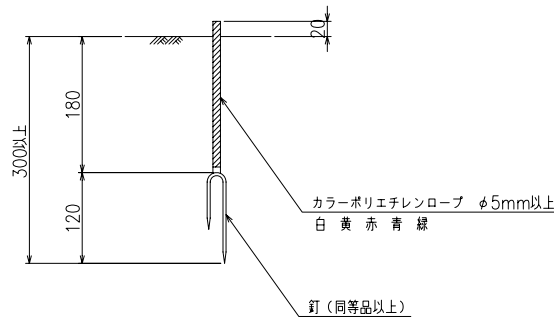

グランド舗装工構造図 縮尺1：10



| 号線番号     | ①                       | ②       | ③       | ④       | ⑤       | ⑥       | ⑦       | ⑧       | ⑨       |
|----------|-------------------------|---------|---------|---------|---------|---------|---------|---------|---------|
| 管 径      | 450VU                   |         |         |         |         |         |         | 250VU   |         |
| 勾 配      | 1.75/100                | 2.5/100 | 2.5/100 | 2.5/100 | 2.5/100 | 2.5/100 | 2.5/100 | 0.5/100 | 0.5/100 |
| 号線間距離    | 0.65                    | 2.00    | 2.00    | 2.00    | 2.00    | 2.00    | 2.00    | 10.50   | 7.00    |
| 人孔間距離    | 0.65                    | 2.00    | 2.00    | 2.00    | 2.00    | 2.00    | 2.00    | 10.50   | 7.00    |
| 流 速      | —                       |         |         |         |         |         |         |         |         |
| 流 下 量    | —                       |         |         |         |         |         |         |         |         |
| 流 出 量    | —                       |         |         |         |         |         |         |         |         |
| 現在地盤高    | 4.40                    | 4.40    | 4.40    | 4.40    | 4.40    | 4.40    | 4.40    | 4.40    | 4.39    |
| H        | 0.113                   |         |         |         |         |         |         | 0.108   |         |
| 管 底 高    | 3.515                   | 3.504   | 3.485   | 3.462   | 3.412   | 3.362   | 3.312   | 3.285   | 3.042   |
| 追加距離     | 0.00                    | 0.65    | 1.73    | 2.65    | 4.65    | 6.65    | 8.65    | 10.65   | 23.60   |
| 土 被      | 0.43                    | 0.48    | 0.53    | 0.58    | 0.63    | 0.65    | 0.65    | 1.10    | 1.13    |
| 施工種別     | 開削工法（昼間施工）              |         |         |         |         |         |         |         |         |
| 矢板工種別    | ① 改良土基礎                 |         |         |         |         |         |         |         |         |
| 基礎工種別    | スクリーニングス t=4cm 全面改良土埋戻し |         |         |         |         |         |         |         |         |
| 埋戻工種別    | —                       |         |         |         |         |         |         |         |         |
| 覆工種別     | —                       |         |         |         |         |         |         |         |         |
| 舗装復旧種別   | —                       |         |         |         |         |         |         |         |         |
| 側溝種別     | —                       |         |         |         |         |         |         |         |         |
| 管種別      | 塩ビ管（VU）                 |         |         |         |         |         |         |         |         |
| 取付管埋戻工種別 | —                       |         |         |         |         |         |         |         |         |
| 交通誘導員数   | 1人/日                    |         |         |         |         |         |         |         |         |

① LSP-I型1段梁 平均矢板長 L=2.0(全面)  
\*マンホールおよび樹高は、現在地盤高+10cmとする。