


平成22年度設計図(排除方式 合流)


図名	平面図・縦断図		
工事件名	震災時仮設水洗トイレ用排水設備設置工事(その4)		
施工場所	磯子区岡村一丁目14番1号ほか1か所		
縮尺	図示	図番	2/2
号線番号			
地形図番号	131-24.32.132-17.25		
横浜市環境創造局			

磯子区根岸中学校
磯子区西町17番13号

平面図 縮尺1:500

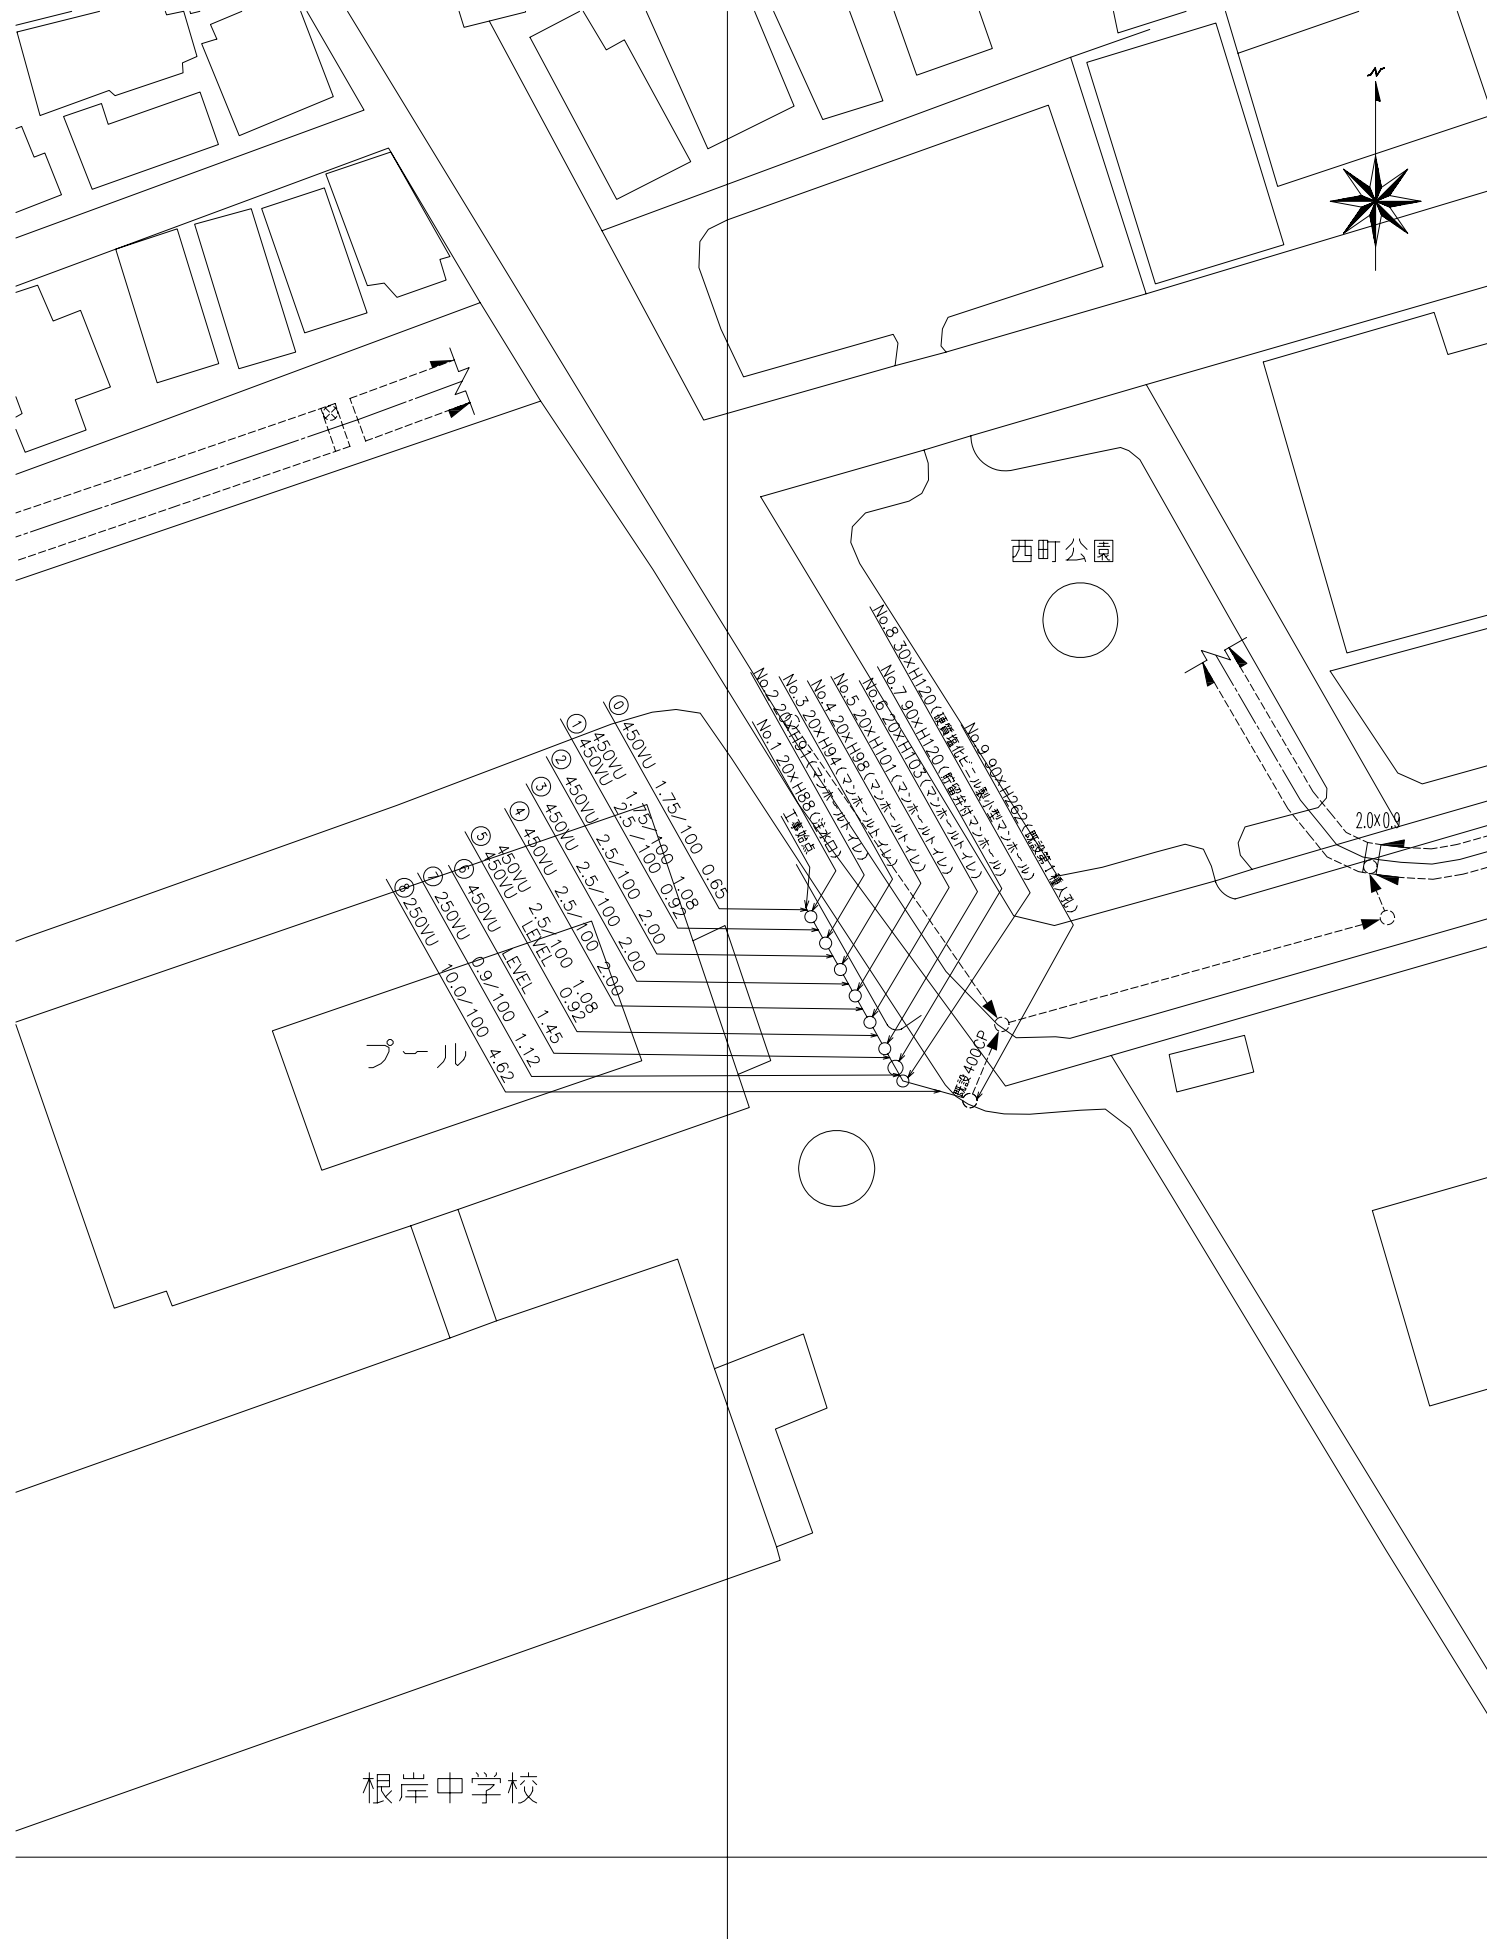

縦断図 縮尺縦1:200 横1:500

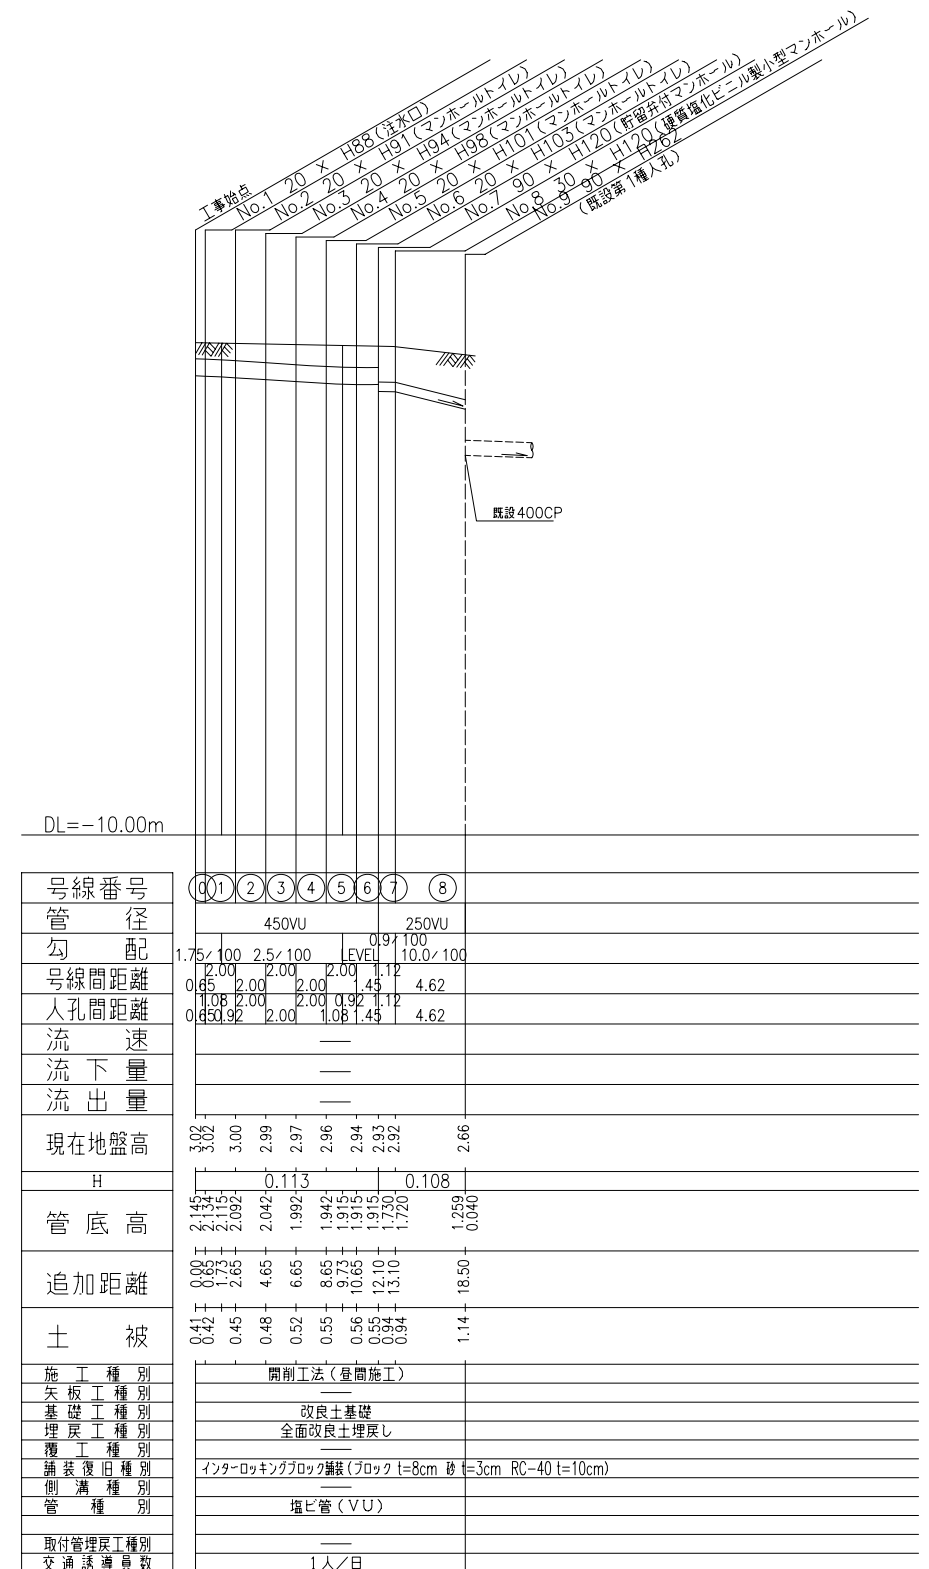

位置図



凡例

記号	名称
○→	新設管渠およびます
○→	既設管渠および第1種人孔

使用水準点(年月日)

標石番号	既設第1種人孔
磯子区西町17番13号	
標高(M)	231

