

平成 30 年度設計図 (排除方式 合流)	
図名	平面図-縦断面図
工事件名	災害時下水道結式仮設トイレ用下水道管整備工事 (その他)
施工場所	菊名小学校 (港区菊名五丁目18番1号)
縮尺	図示 図番 1
号線番号	①②③④⑤⑥⑦⑧
地形図番号	52-9, 52-10
審査	課長 課長 課長 設計
横浜市環境創造局	



位置図




凡 例	
—□—	新設管渠及び樹(マンホールトイレ)
○貯	新設管きよ及び貯留弁付マンホール
○ク1	新設管きよ及び第1種組立人孔
○ク2	新設管きよ及び第2種組立人孔
○塩ビ	新設管きよ及び塩ビマンホール
●既	既設分流污水管きよ及びます-人孔
●既	既設分流雨水管きよ及びます-人孔
○既	既設合流管きよ-人孔


使用水準点 (年月日)

標石番号 既設第1種人孔  
港区菊名五丁目18番1号先

標高(M) 32.38

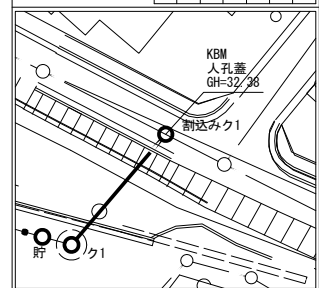

平面図 S=1/250

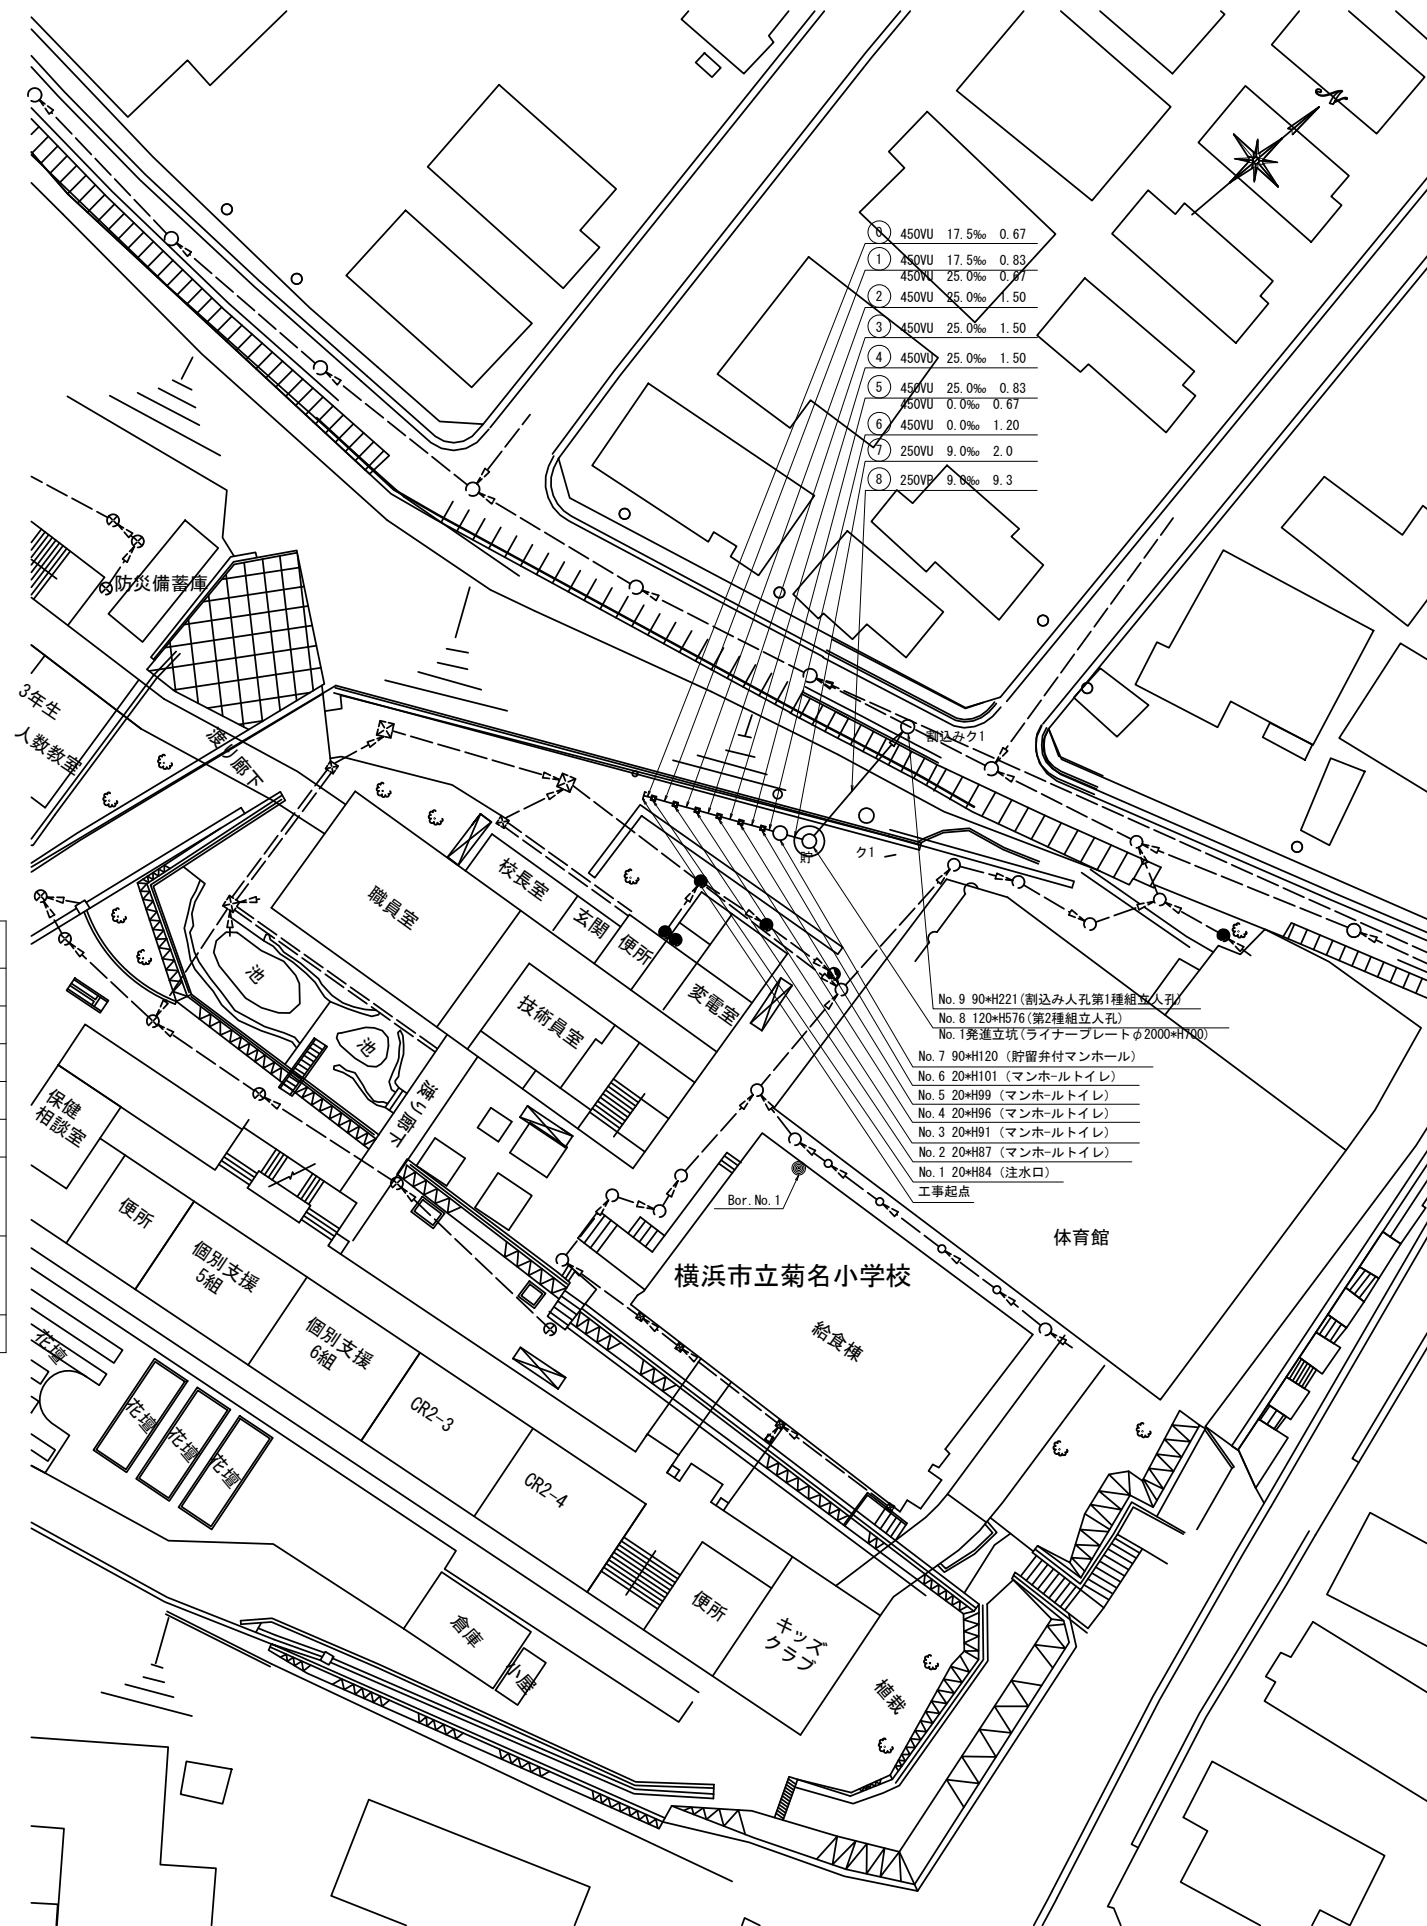

縦断面図 S=1/100  
S=1/250

【菊名小学校】

