

平成 30 年度設計図 (排除方式 分流)

図名	平面図-縦断面
工事名	災害時下水道結式仮設トイレ用下水道管整備工事 (その167)
施工場所	中山中学校 (緑区寺山町653番地21)
縮尺	図示 縮尺 1/250
号線番号	1 2 3 4 5 6 7 8
地籍図番号	47-47
横浜市環境創造局	



位置図




凡 例	
	新設管渠及び井 (マンホールトイレ)
	新設管きよ及び貯留付マンホール
	新設管きよ及び第1種組立人孔
	新設管きよ及び第2種組立人孔
	新設管きよ及び塩ビマンホール
	既設
	既設分流水管きよ及びます-人孔
	既設分流水管きよ及びます-人孔
	既設合流管きよ-人孔


使用水準点 (年月日)

標石番号	既設第1種人孔
緑区寺山町653番地21先	
標高 (M)	40.00

平面図 S=1/250

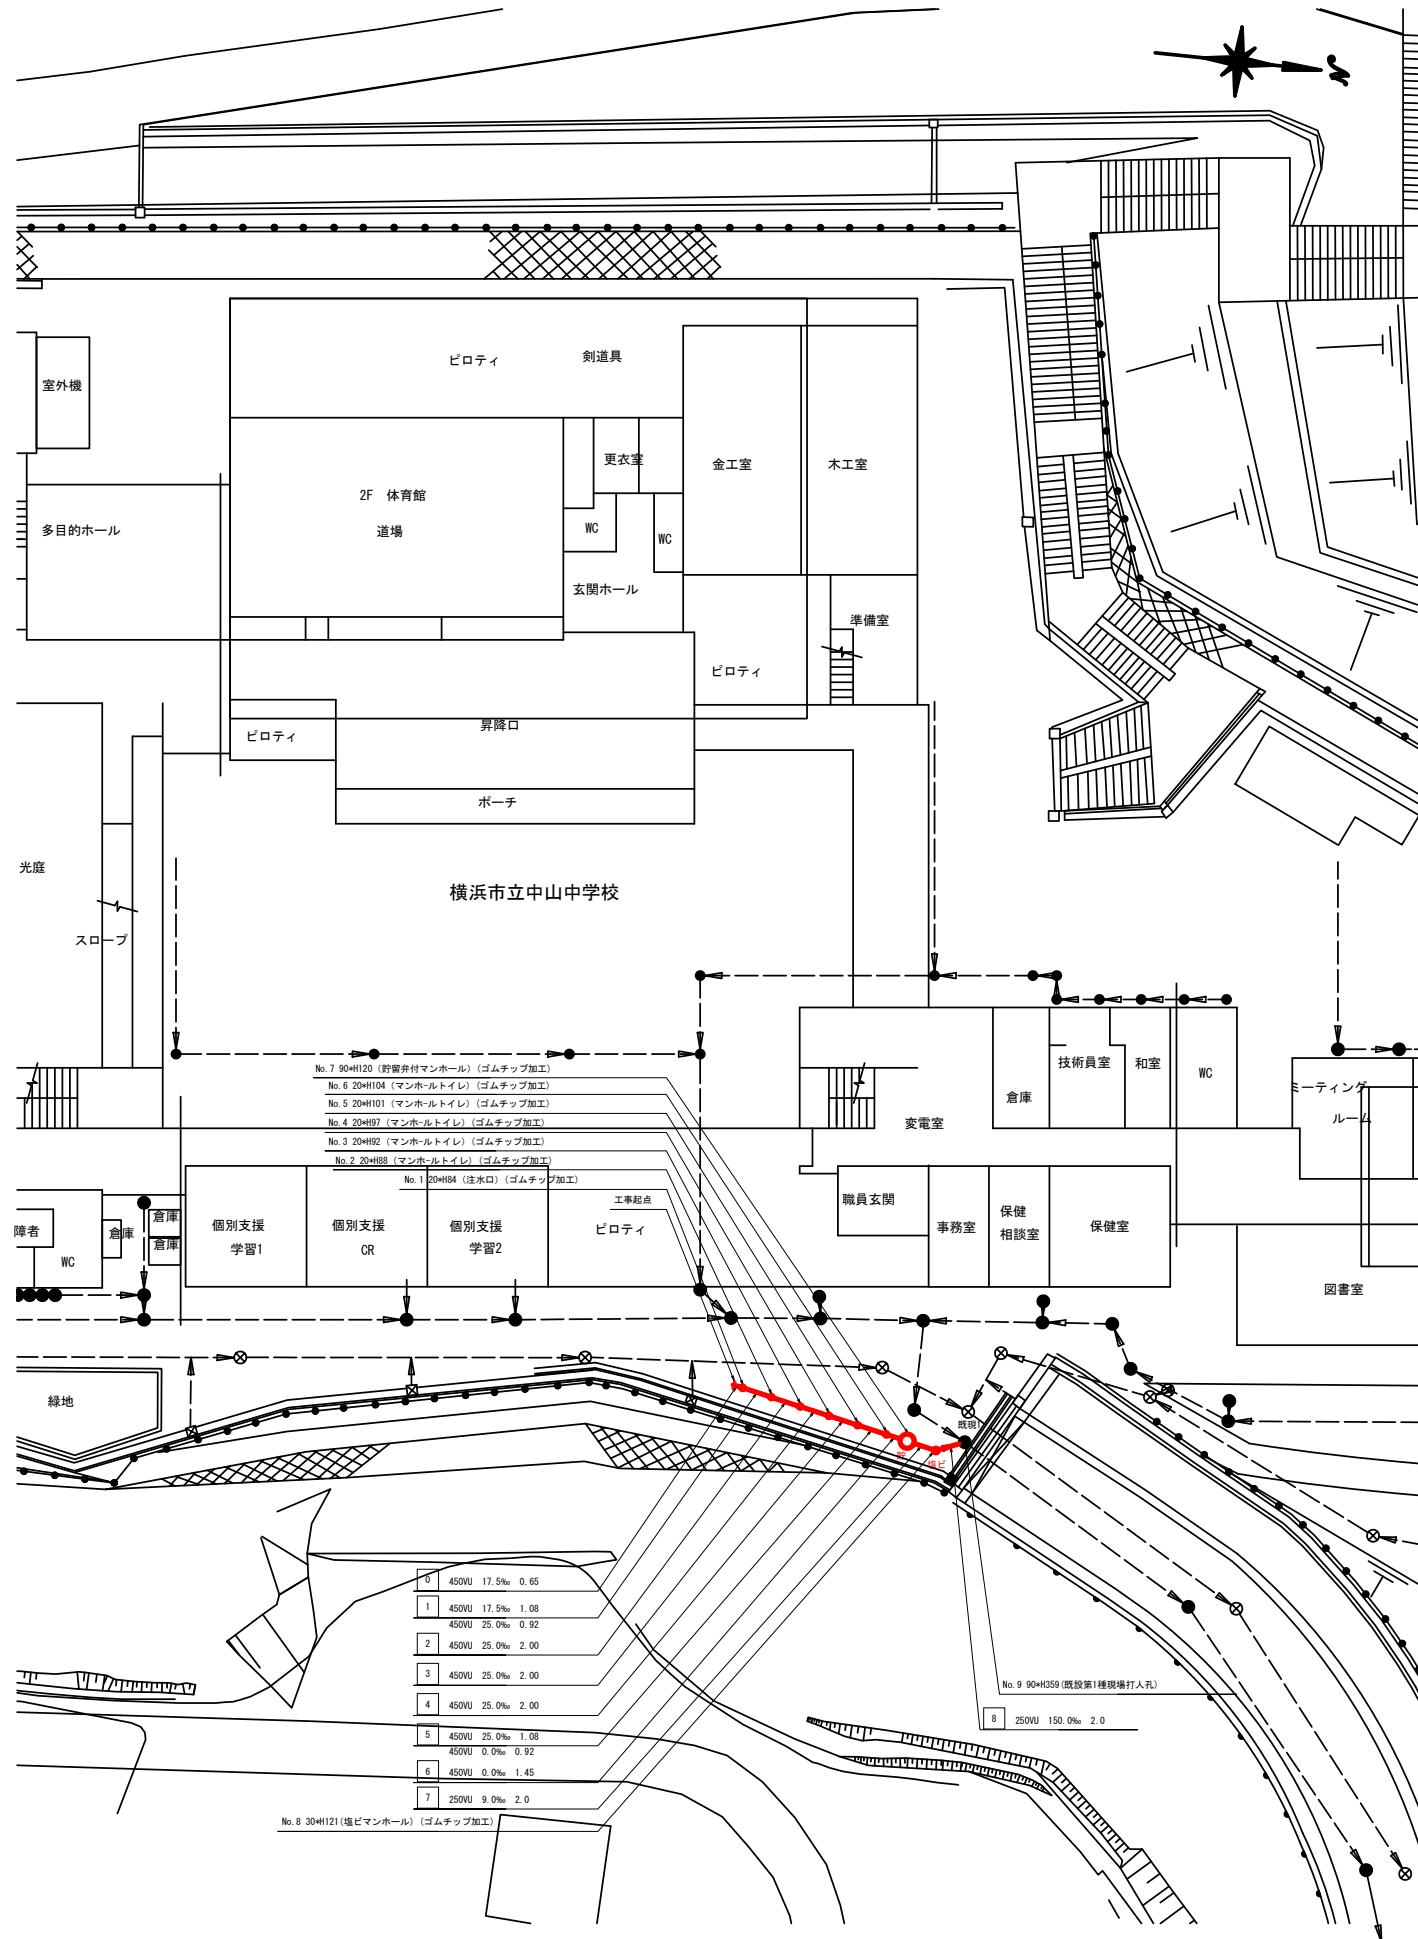

縦断面 S=1/100 S=1/250

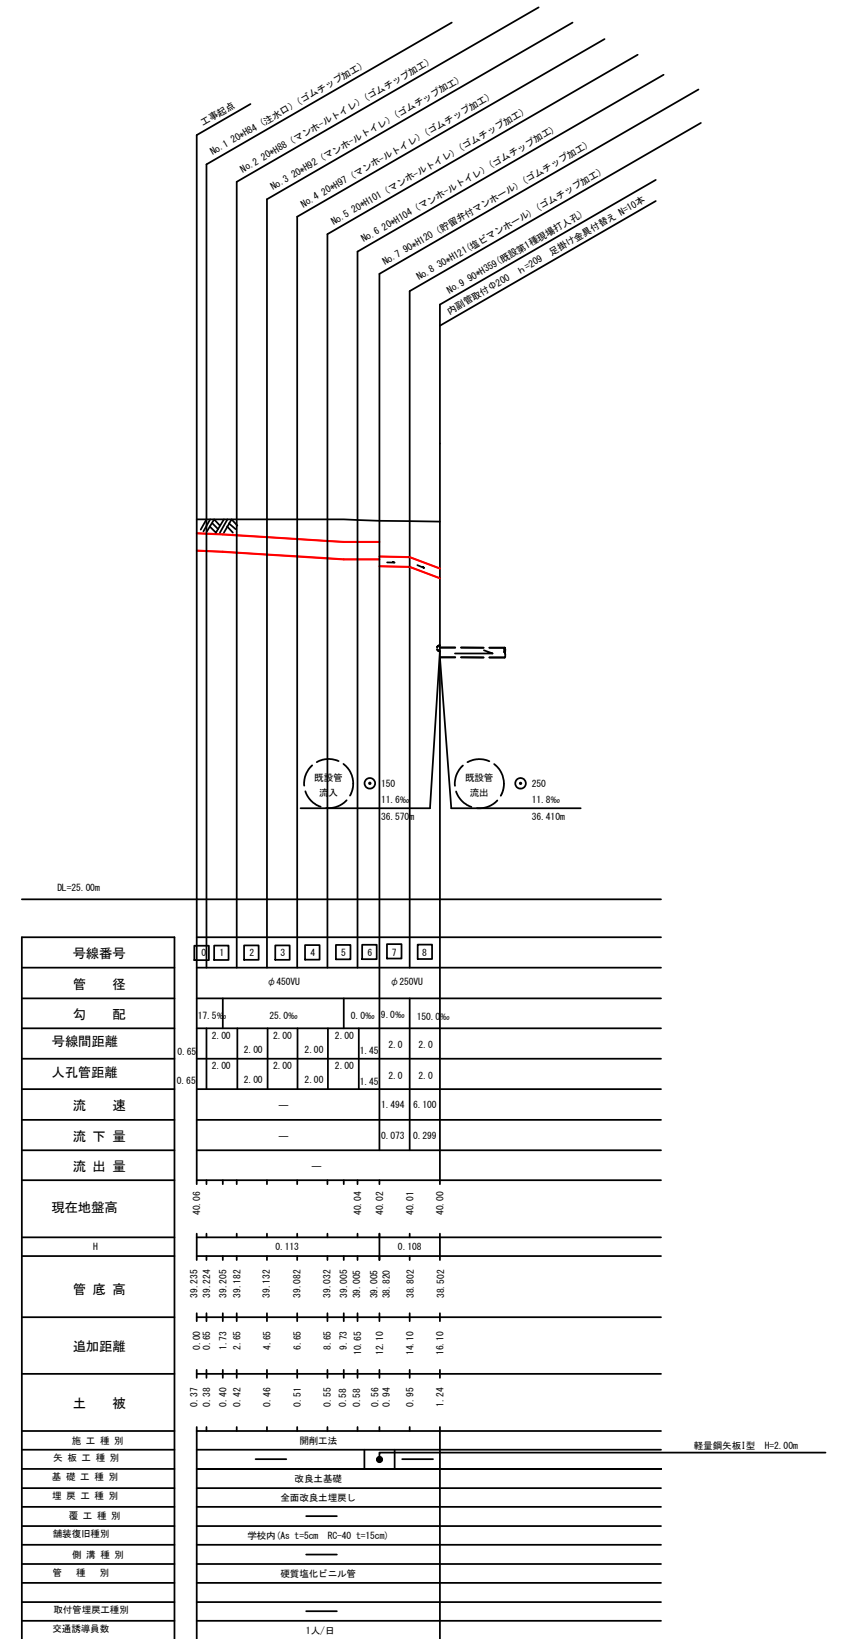

【中山中学校】