


| | | | |
|-------------------|-----------------------------------|----|-------|
| 令和5年度設計図(排除方式 分流) | | | |
| 図名 | 平面図 | | |
| 工事件名 | 災害時下水直結式仮設トイレ用 下水道管整備工事(その434) | | |
| 施工場所 | 青葉区すすき野三丁目4番地1 | | |
| 縮尺 | 1/250 | 図番 | 1 / 3 |
| 号線番号 | 0 1 2 3 4 5 6 7 8 | | |
| 地形図番号 | 4-12 4-20 | | |

平面図 S=1/250

【旧すすき野小学校】

横浜市環境創造局
変更図

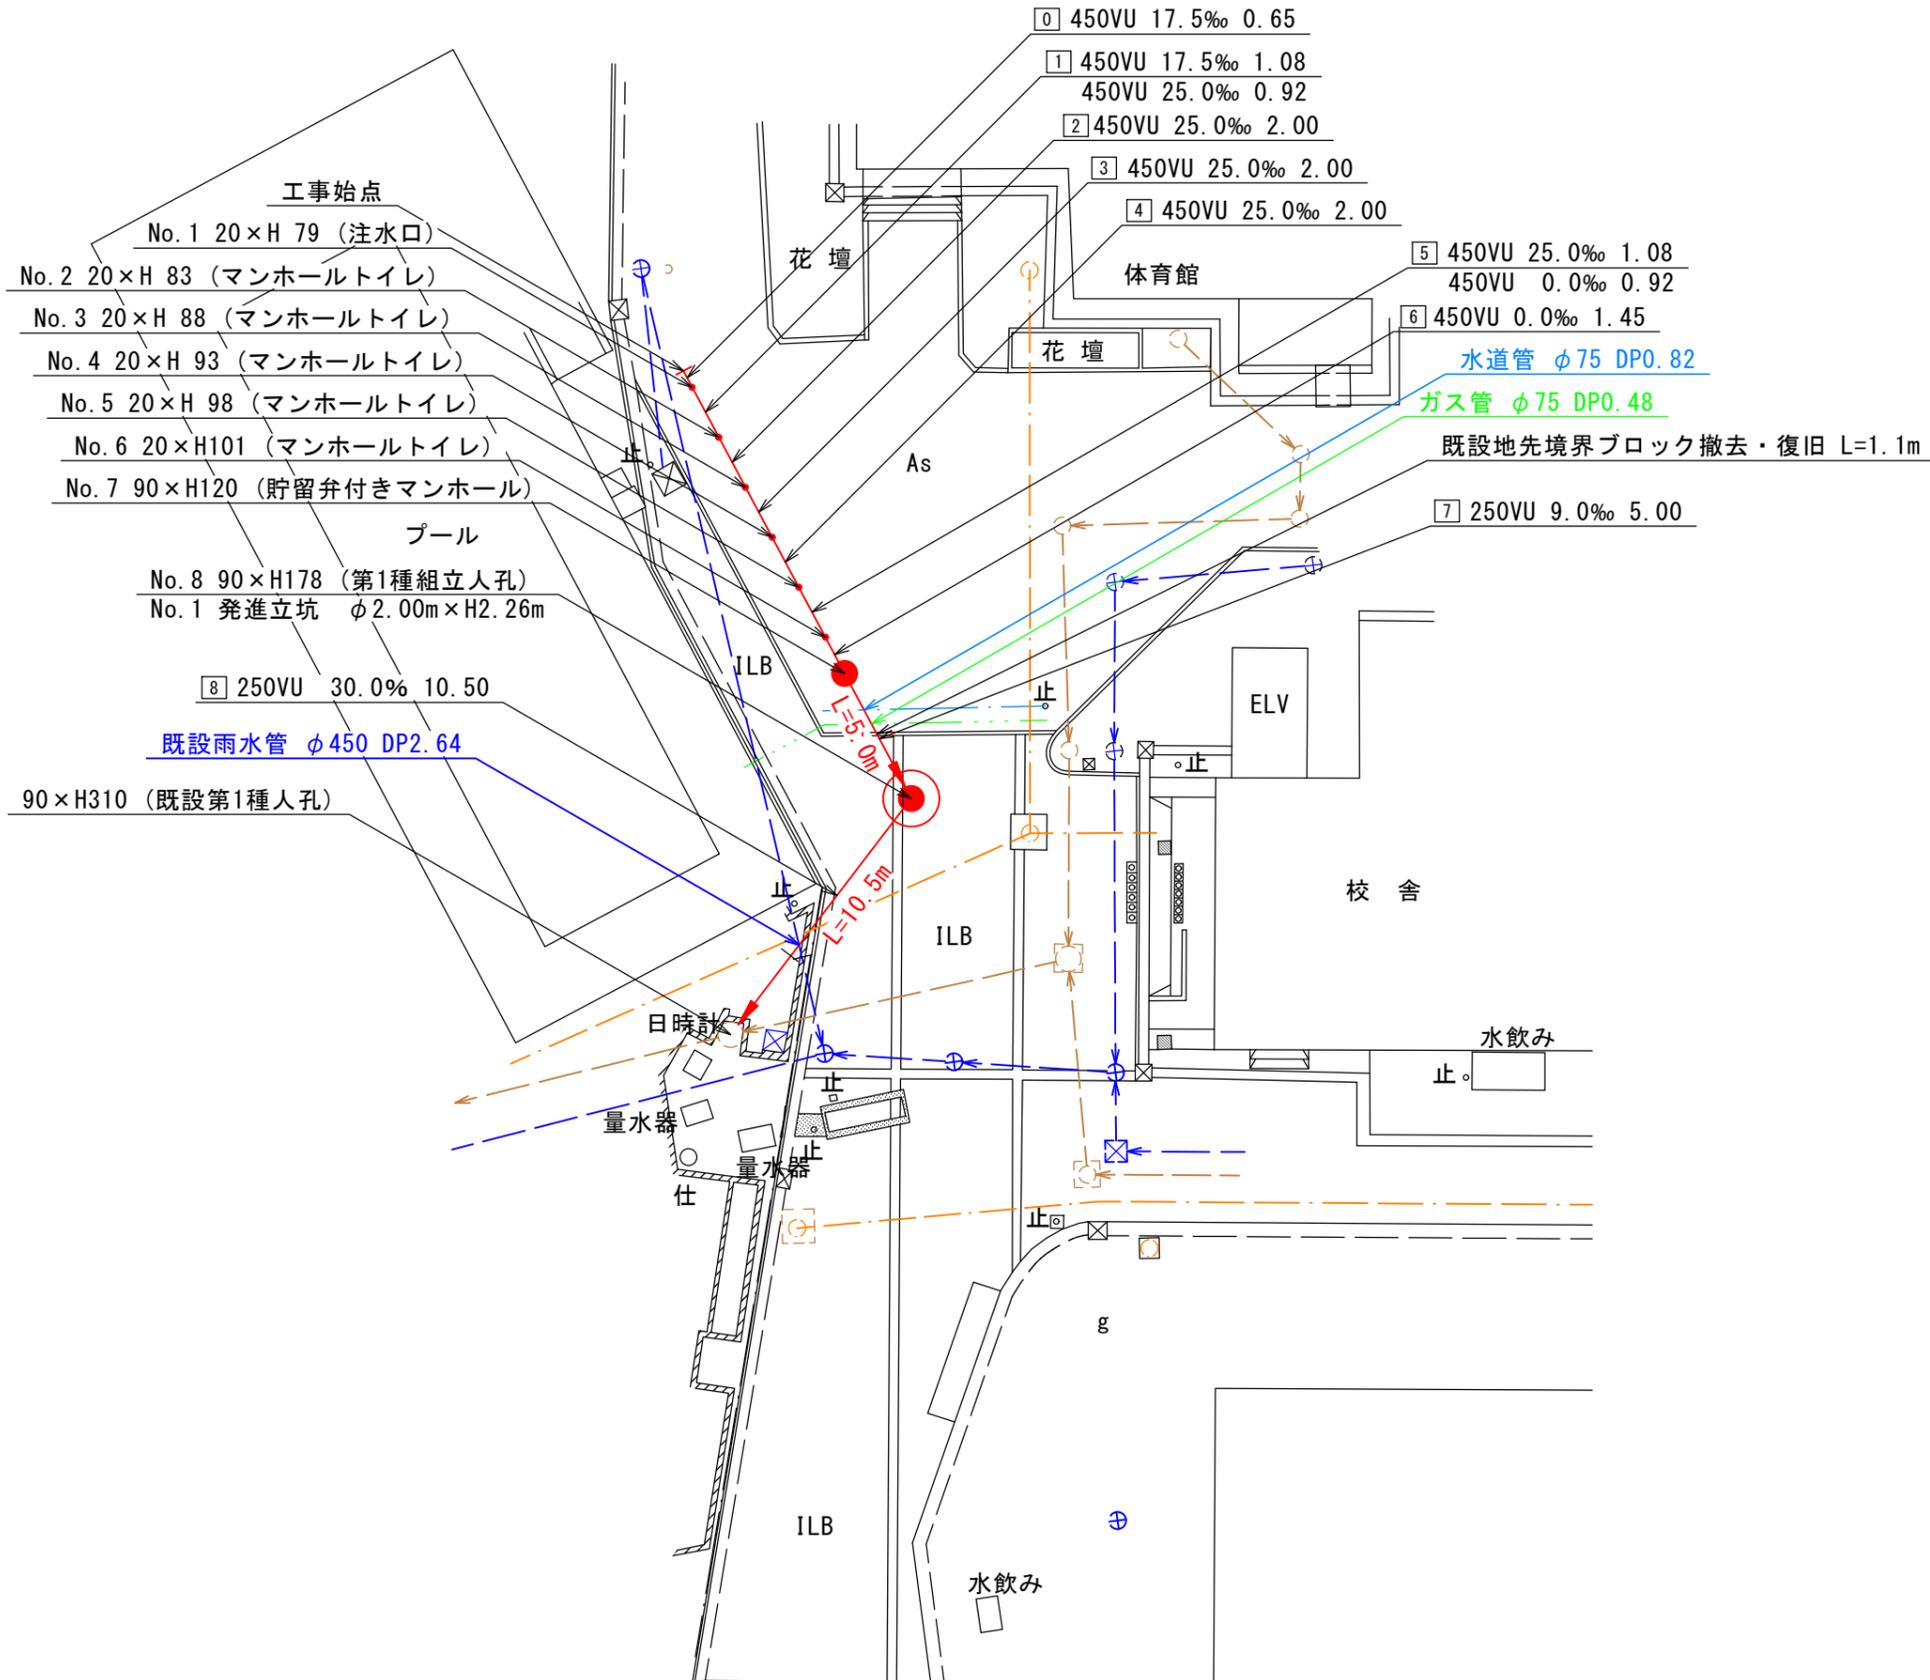

| 凡例 | |
|----|------------------|
| | 新設管きよ及びます(マンホール) |
| | 新設管きよ及び第1種組立人孔 |
| | 新設管渠及び貯留弁付きマンホール |
| | 既設污水管きよ及びます・人孔 |
| | 既設雨水管きよ及びます・人孔 |
| | 既設分流污水管きよ及びます・人孔 |
| | 既設分流雨水管きよ及びます・人孔 |

令和5年度設計図(排除方式 分流)

| | |
|-------|------------------------------------|
| 図名 | 縦断図 |
| 工事件名 | 災害時下水道直結式仮設トイレ用 下水道管整備工事(その434) |
| 施工場所 | 青葉区すすき野三丁目4番地1 |
| 縮尺 | 図示 図番 2 / 3 |
| 路線番号 | 0 1 2 3 4 5 6 7 8 |
| 地形図番号 | 4-12 4-20 |

横浜市環境創造局

変更図




使用水準点 (令和4年6月7日)


| | |
|----------------|-----------|
| 標石番号 | 既設L形側溝 |
| 青葉区すすき野三丁目4番地1 | |
| 標高 (M) | 5 2 4 6 8 |

縦断図 縦1/100、横1/200

【旧すすき野小学校】

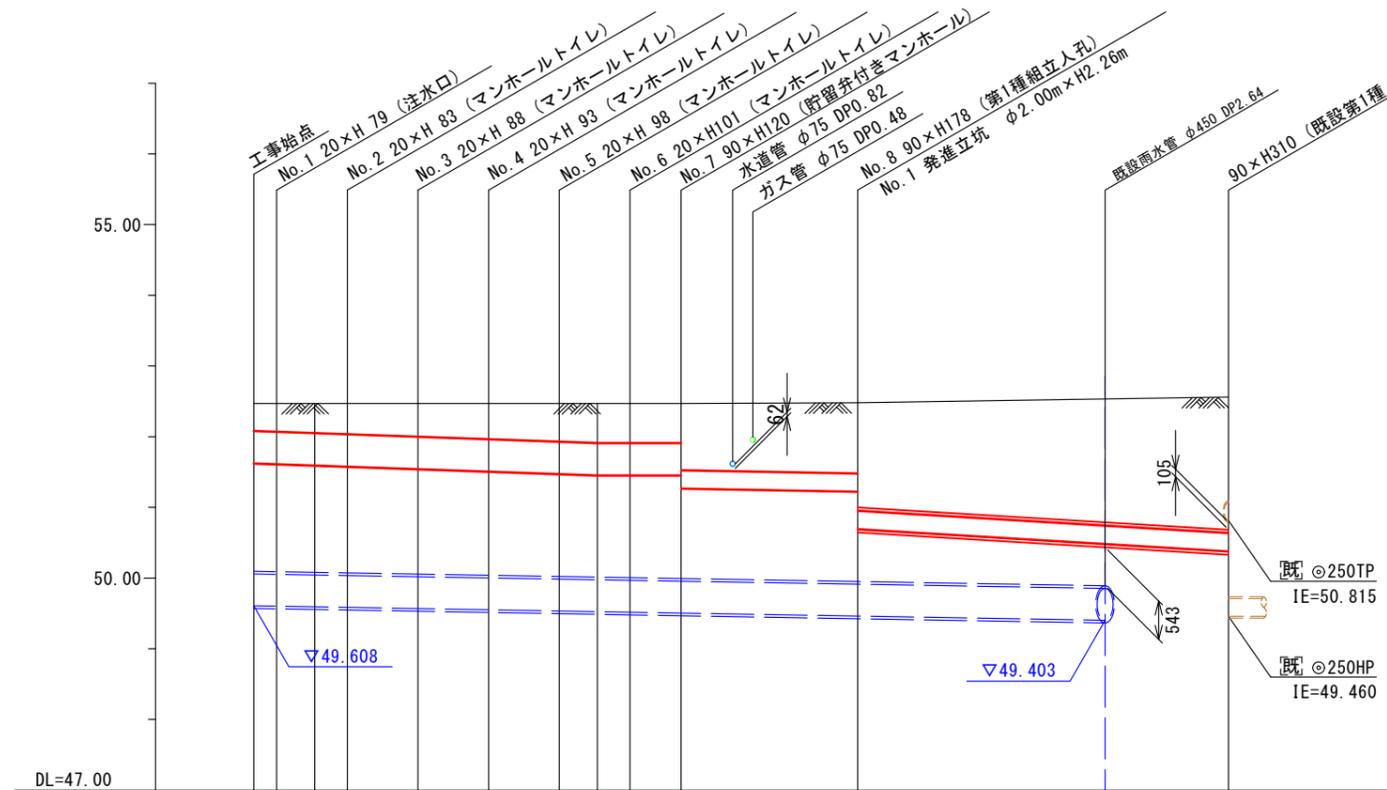

| | | | | | | | | | | | |
|---------|-----------------------------|--------|--------|--------|--------|--------|--------|--------|--------|--------|--------|
| 路線番号 | 0 | 1 | 2 | 3 | 4 | 5 | 6 | 7 | 8 | | |
| 管径 | φ450VU | | | | | | | | φ250VU | | |
| 勾配 | 17.5 | | | | | | | 0.0 | 9.0 | 30.0 | |
| 号線間距離 | 0.65 | 2.00 | 2.00 | 2.00 | 2.00 | 1.45 | | 5.00 | | 10.50 | |
| 人孔間距離 | 0.65 | 1.08 | 0.92 | 2.00 | 2.00 | 2.00 | 1.08 | 0.92 | 1.45 | 5.00 | 10.50 |
| 流速 | 3.083 | | | 3.685 | | | | 0.000 | 1.494 | | 2.728 |
| 流下量 | 0.490 | | | 0.586 | | | | 0.000 | 0.073 | | 0.134 |
| 流出量 | | | | | | | | 0.001 | | | |
| 現在地盤高 | 52.47 | 52.47 | 52.47 | 52.47 | 52.47 | 52.47 | 52.47 | 52.47 | 52.48 | | 52.56 |
| H | | | | 0.113 | | | | 0.108 | | | - |
| 管底高 | 51.685 | 51.674 | 51.655 | 51.582 | 51.532 | 51.482 | 51.455 | 51.455 | 51.270 | 51.225 | 50.685 |
| 追加距離 | 0.00 | 0.65 | 1.73 | 4.65 | 6.65 | 8.65 | 9.73 | 10.65 | 12.10 | 17.10 | 27.60 |
| 土被 | 0.33 | 0.34 | 0.36 | 0.38 | 0.43 | 0.48 | 0.53 | 0.56 | 0.56 | 1.00 | 1.92 |
| 施工種別 | 開削工法(昼間施工) | | | | | | | | | | |
| 矢板鋼種別 | - | | | | | | | | | | |
| 基礎工種別 | 改良土基礎 | | | | | | | | | | |
| 埋戻工種別 | 全面改良土埋戻し | | | | | | | | | | |
| 覆工種別 | - | | | | | | | | | | |
| 舗装復旧種別 | As舗装(As t=5cm RC-40 t=20cm) | | | | | | | | | | |
| 側溝種別 | 地先境界ブロック工 | | | | | | | | | | |
| 管種別 | 硬質塩化ビニル管 | | | | | | | | | | |
| 取付管理工種別 | - | | | | | | | | | | |
| 交通整理員 | 1人/日 | | | | | | | | | | |

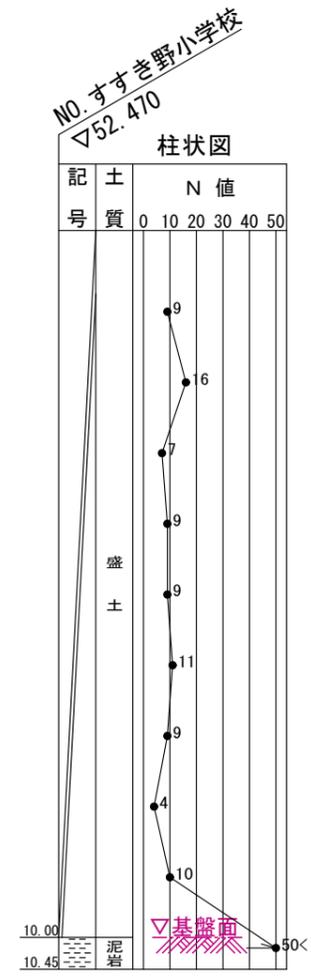

①: 小口径推進工法(鋼製軟管工法「-リング」式「重ケシング」方式)(昼間施工) ②: 軽量鋼矢板I型1段梁 平均長2.0m
 ③: φ2000ライナープレート H=3.0m ④: インタロック舗装(ブロック t=8cm 基礎コンクリート t=12cm RC-40 t=10cm)


| | | | |
|-------|-------------------------------------|----|-------|
| 図名 | No.1発進立坑仮設図 | | |
| 工事件名 | 災害時下水道直結式仮設トイレ用 下水道管整備工事 (その434) | | |
| 施工場所 | 青葉区すすき野三丁目4番地1 | | |
| 縮尺 | 1/60 | 図番 | 3 / 3 |
| 号線番号 | 7 8 | | |
| 地形図番号 | 4-12 4-20 | | |

横浜市環境創造局


変更図

No.1発進立坑仮設図 S=1/60


【旧すすき野小学校】

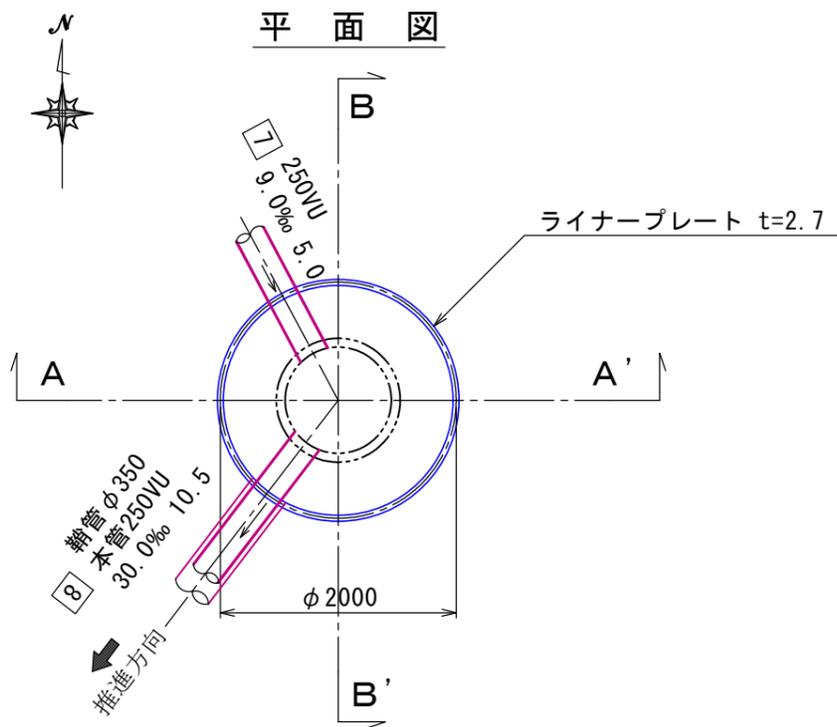

ライナープレート割付図

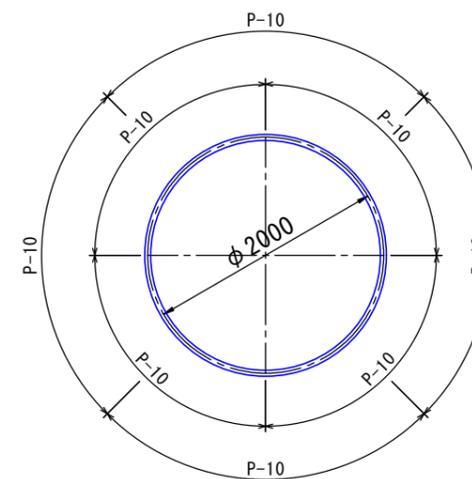

A - A' 断面

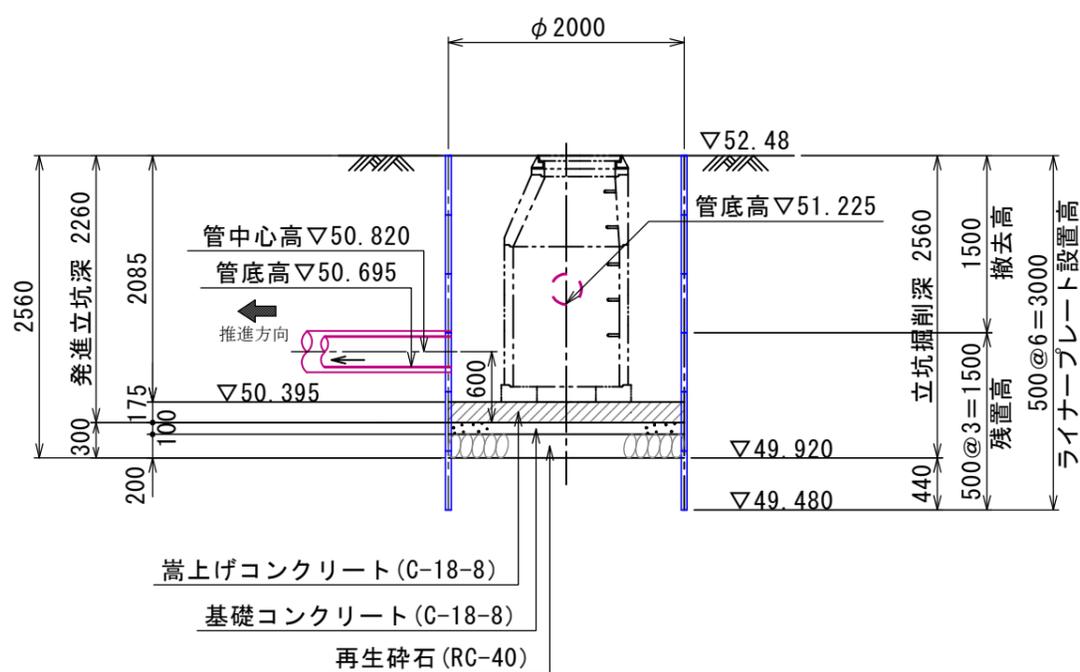

B - B' 断面

