


〔参考図面〕
横浜市における安全・安心のまちづくり
(防災・安全)

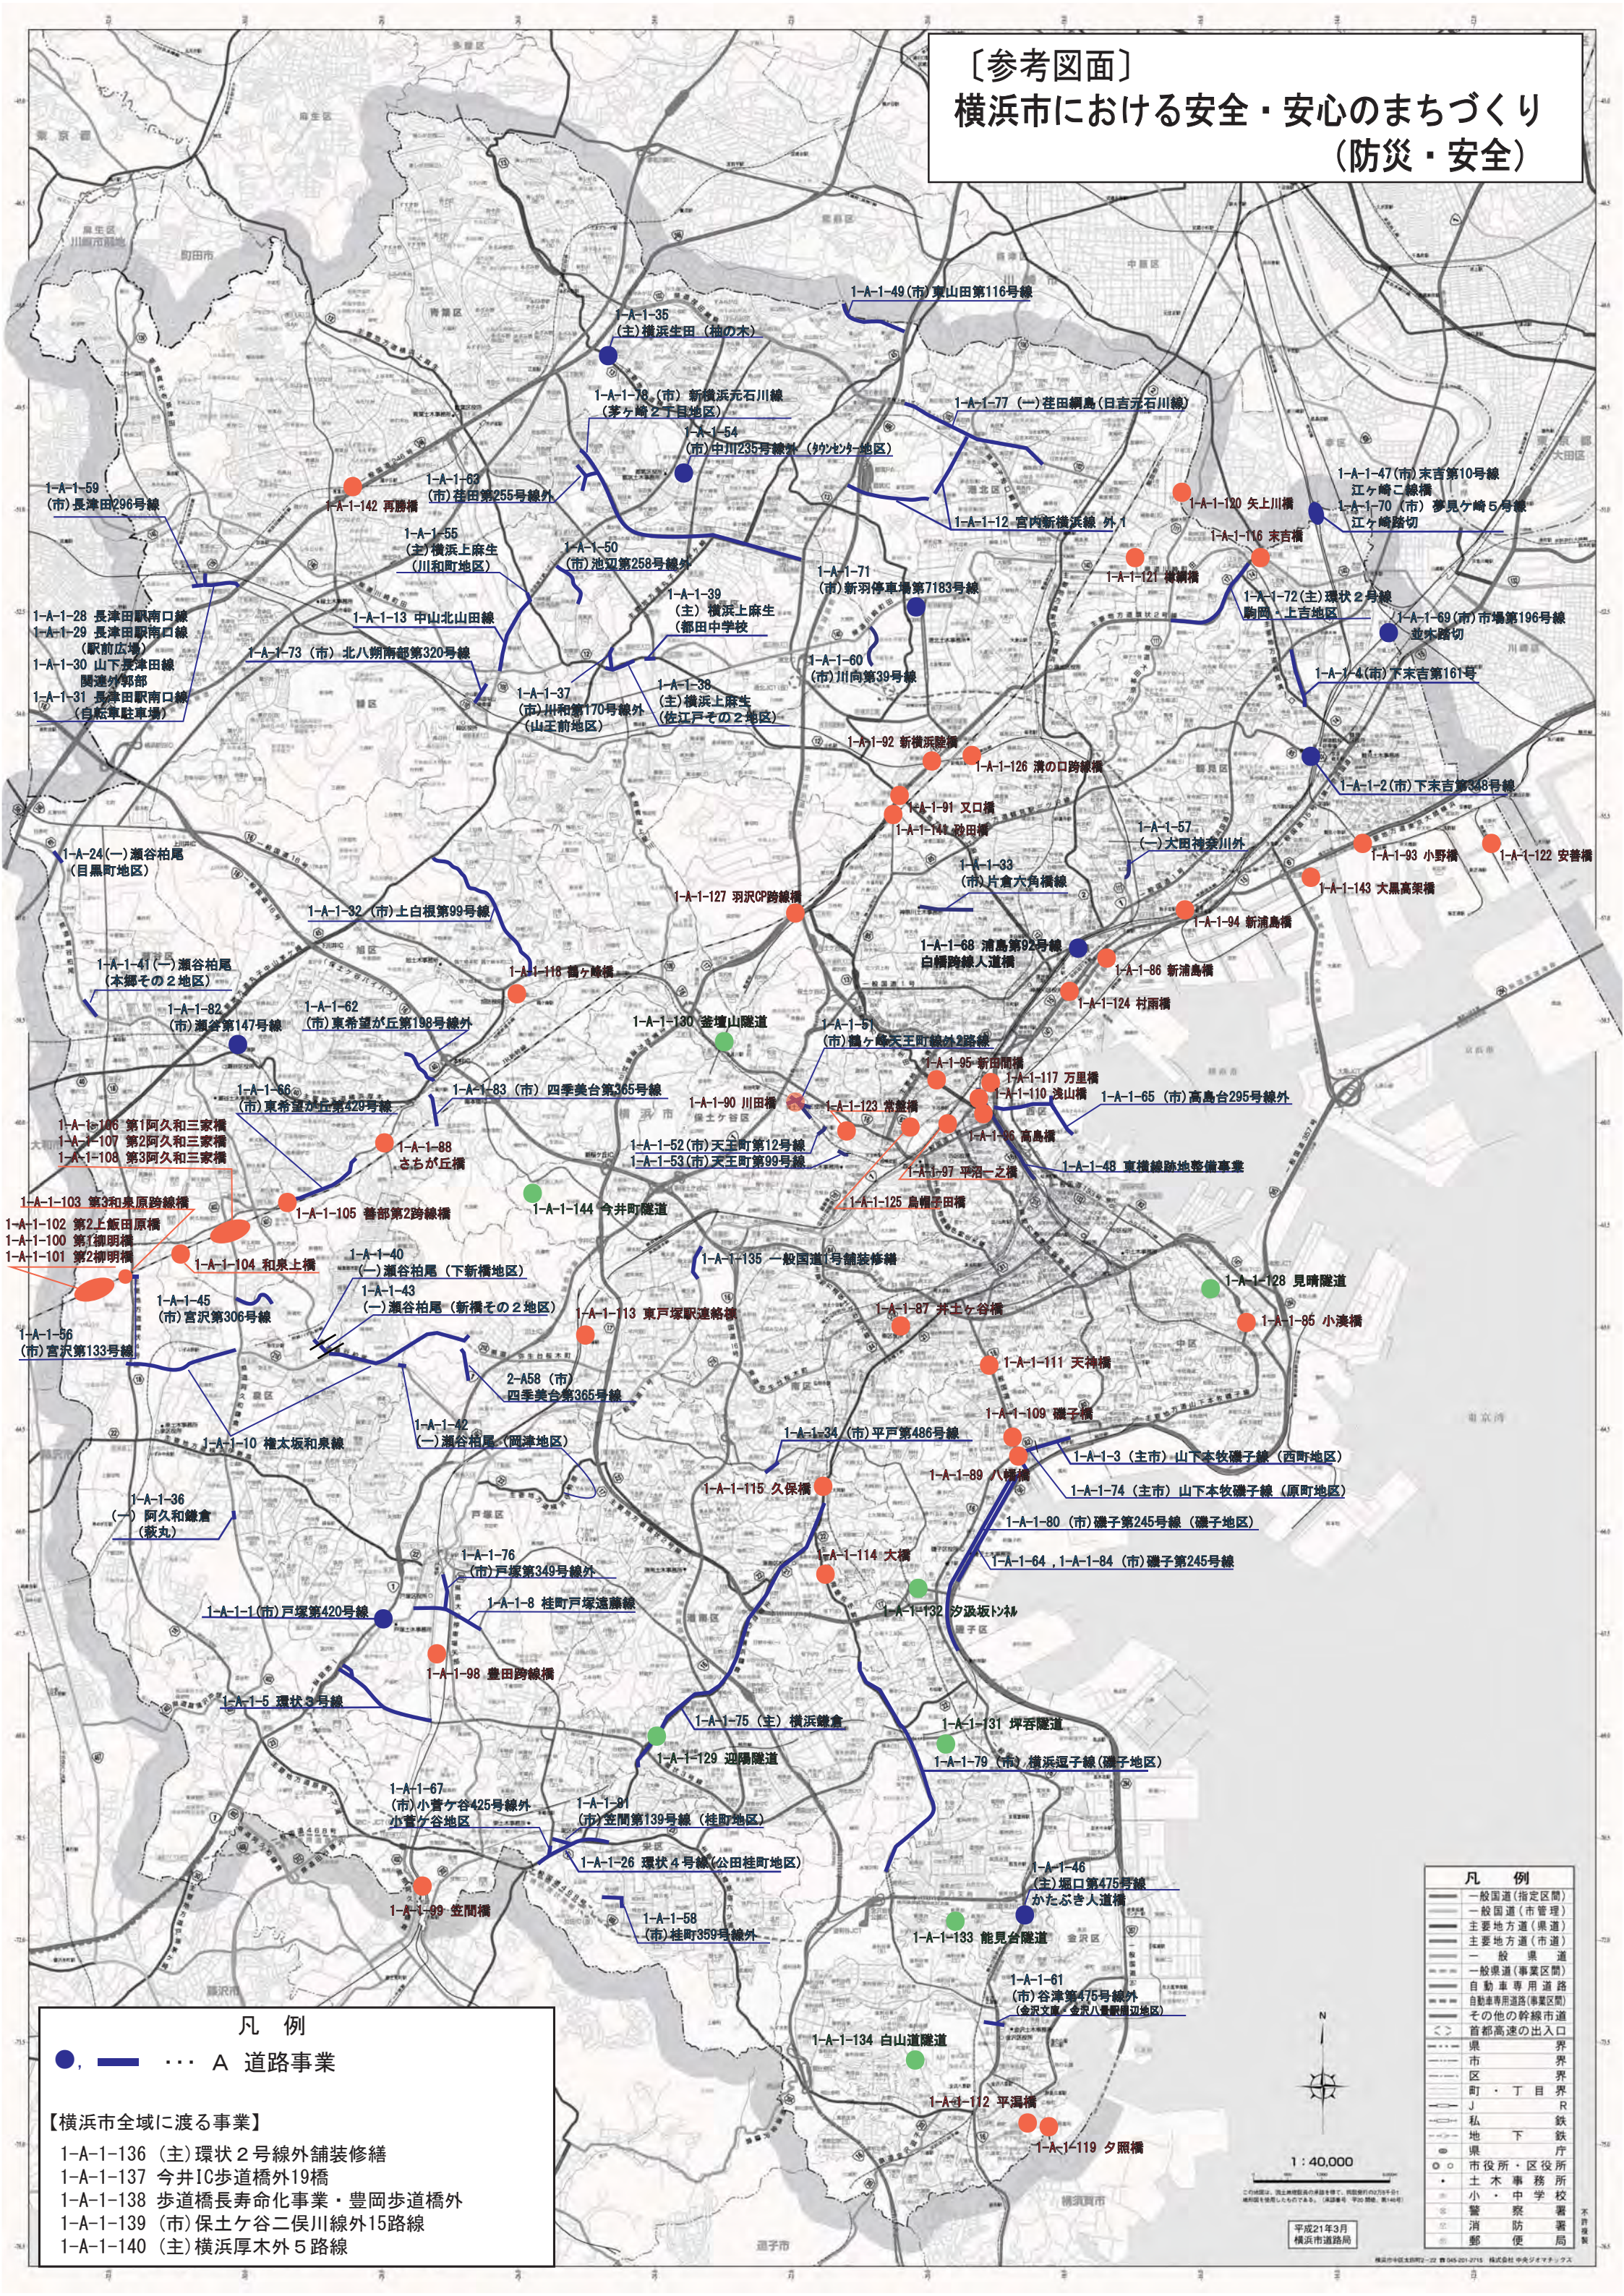

凡 例

●, —, ... A 道路事業

【横浜市全域に渡る事業】

- 1-A-1-136 (主) 環状2号線外舗装修繕
- 1-A-1-137 今井IC歩道橋外19橋
- 1-A-1-138 歩道橋長寿命化事業・豊岡歩道橋外
- 1-A-1-139 (市) 保土ヶ谷二俣川線外15路線
- 1-A-1-140 (主) 横浜厚木外5路線

凡 例

- 一般国道(指定区間)
- 一般国道(市管理)
- 主要地方道(県道)
- 主要地方道(市道)
- 一般県道
- 一般県道(事業区間)
- 自動車専用道路
- 自動車専用道路(事業区間)
- その他の幹線市道
- 首都高速の出入口
- 県界
- 市界
- 区界
- 町・丁目界
- J 私鉄
- 地下鉄
- 県庁
- 市役所・区役所
- 土木事務所
- 小・中学校
- 警察署
- 消防署
- 郵便局



1 : 40,000




この図面は、国土交通省の承認を得て、図面資料としての利用を認めています。(承認番号 平20 第14号)

平成21年3月
横浜市道路局

(参考図面)

計画の名称	1 横浜市における安全・安心のまちづくり (防災・安全)	交付対象	横浜市
計画の期間	平成25年度 ～ 平成27年度 (3年間)		


○1-A-2-1、1-A-2-2、1-A-2-3、1-C-2

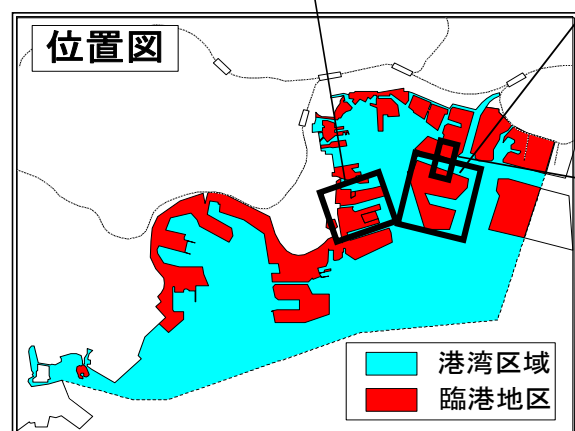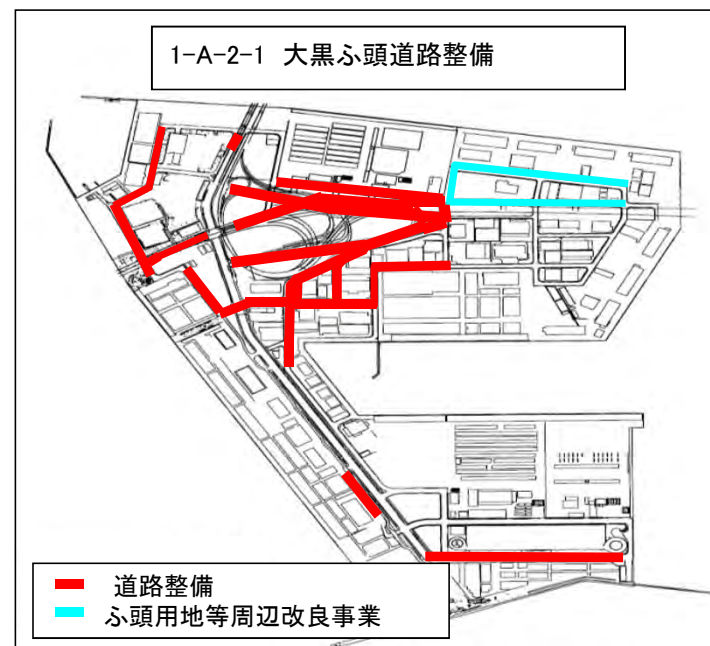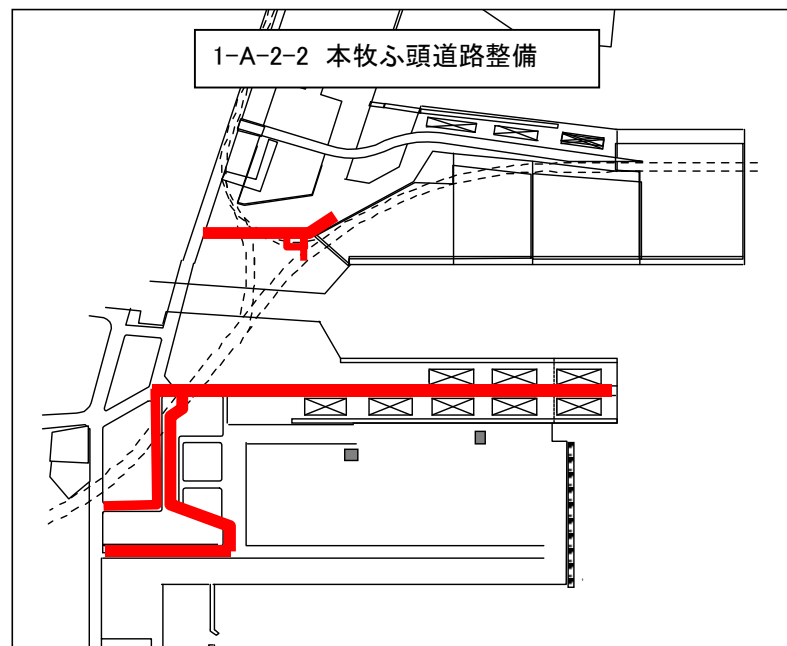


(参考図面)

計画の名称	1 横浜市内における安全・安心のまちづくり (防災・安全)		
計画の期間	平成25年度 ～ 平成27年度 (3年間)	交付対象	横浜市


〇1-A-2-4～33

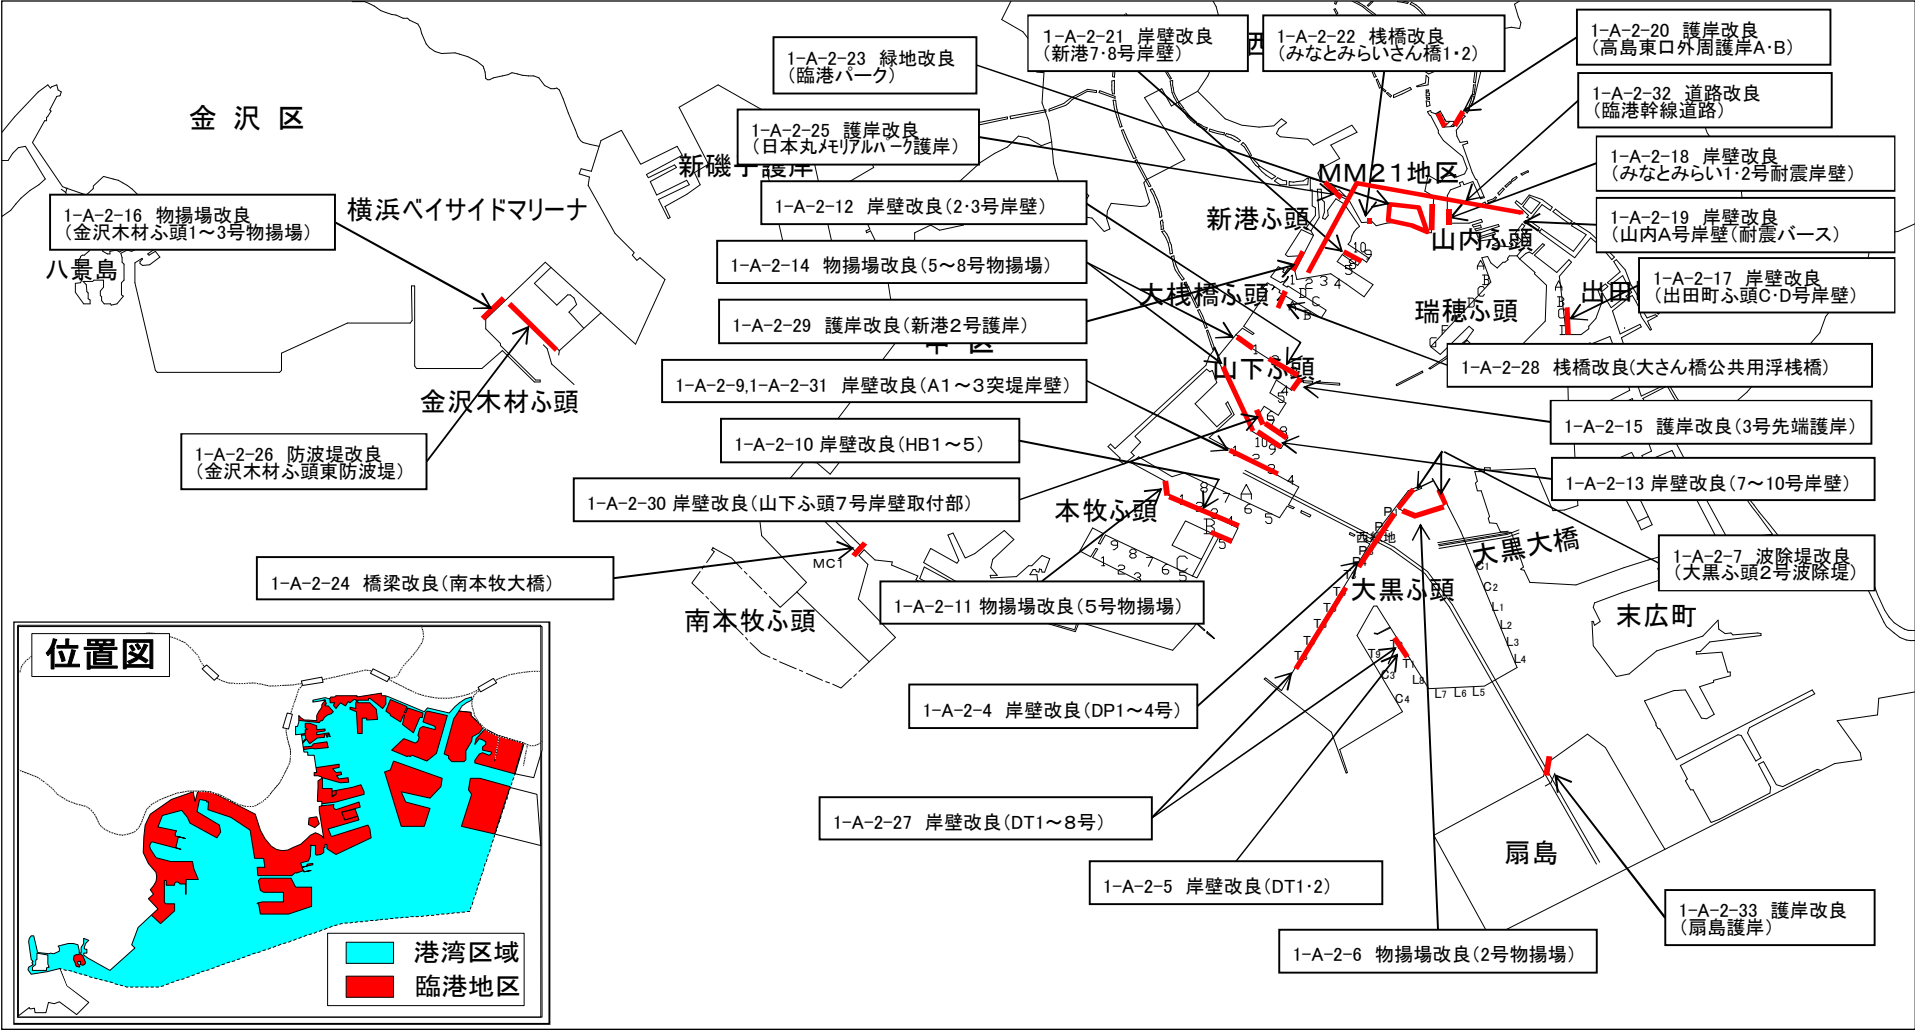


社会資本総合整備計画 防災・安全交付金 箇所図

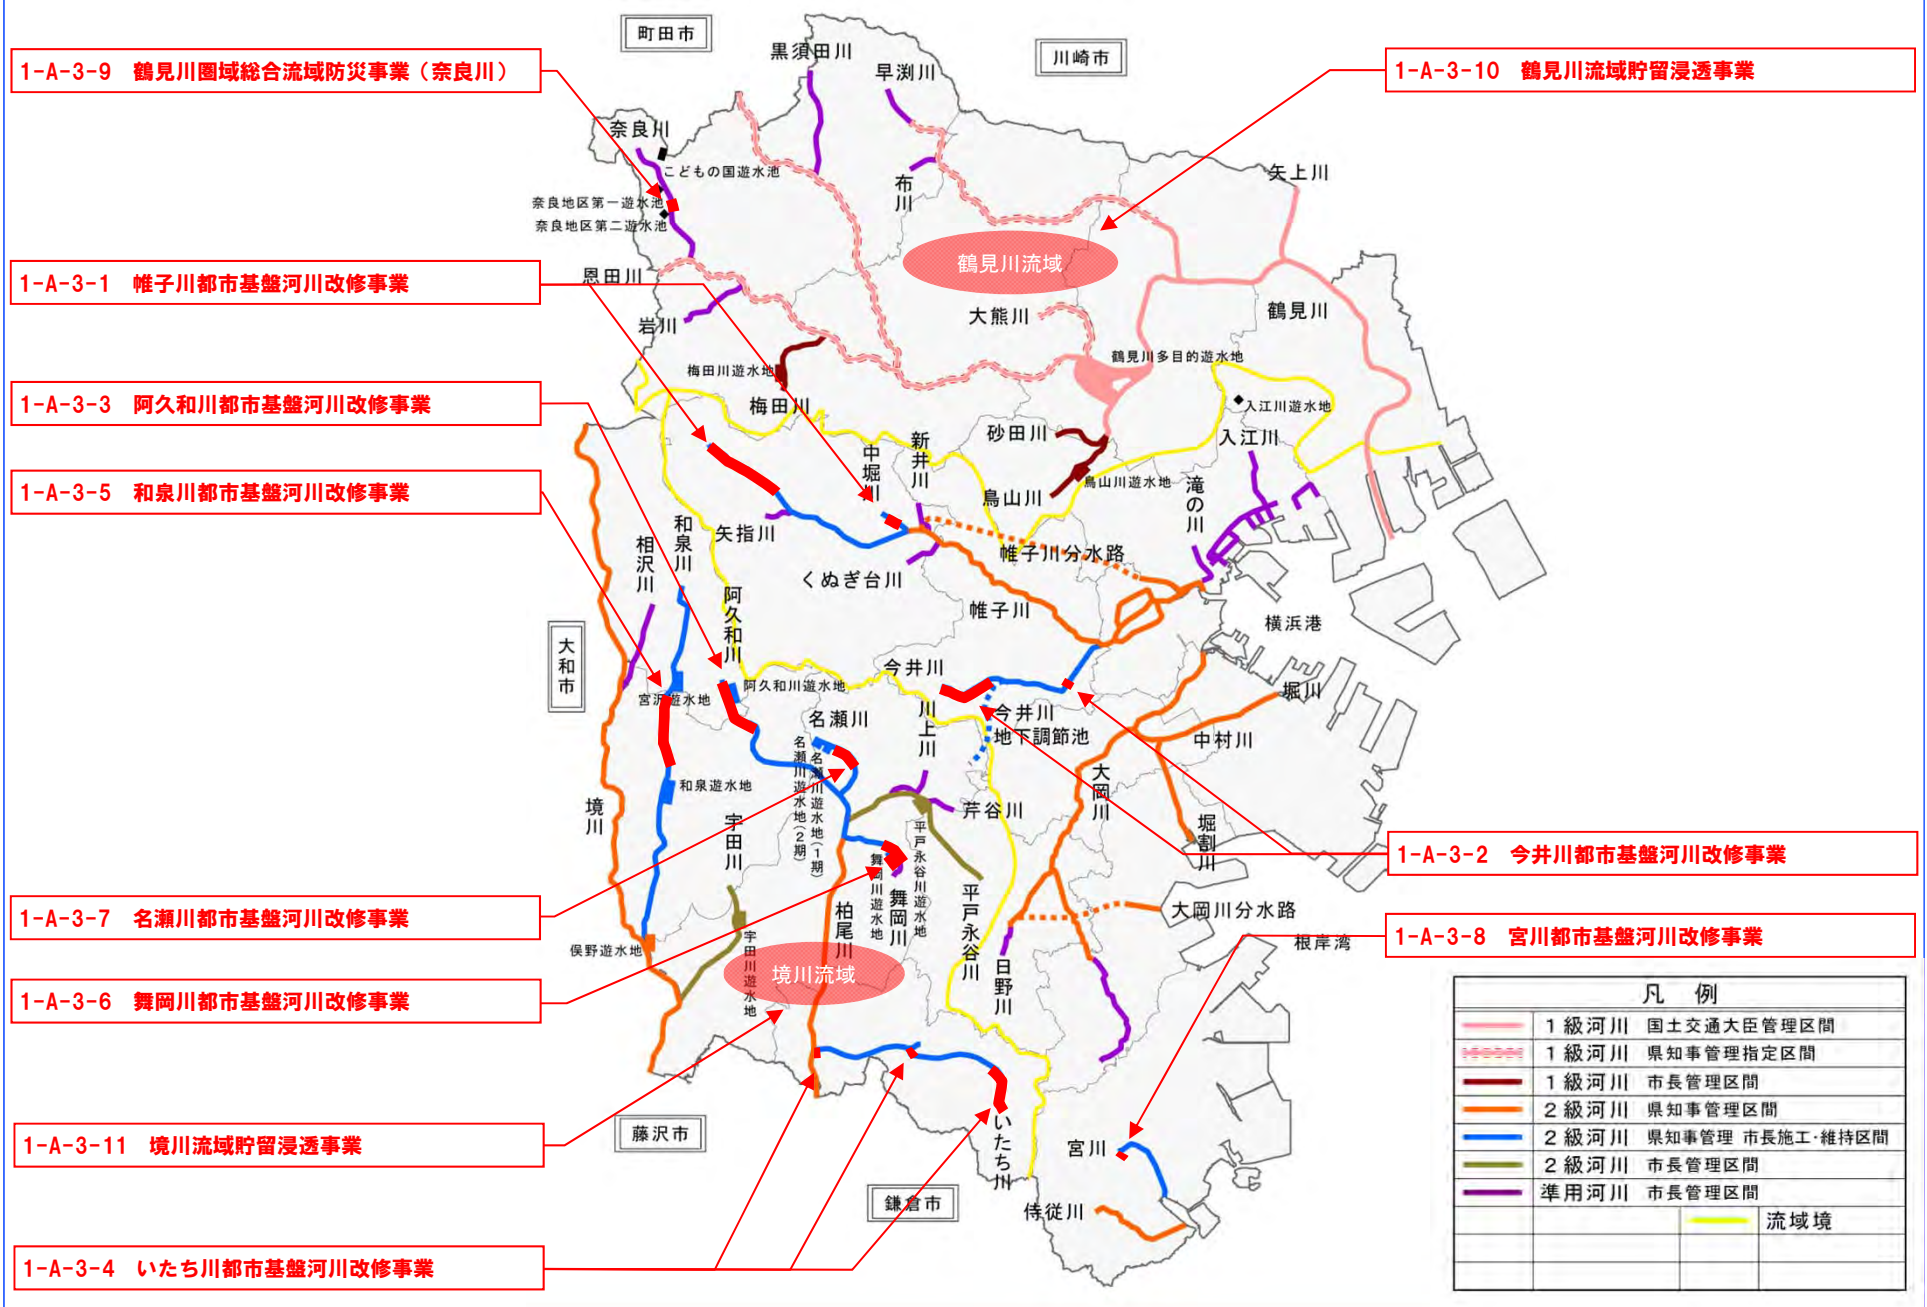


(参考図面)

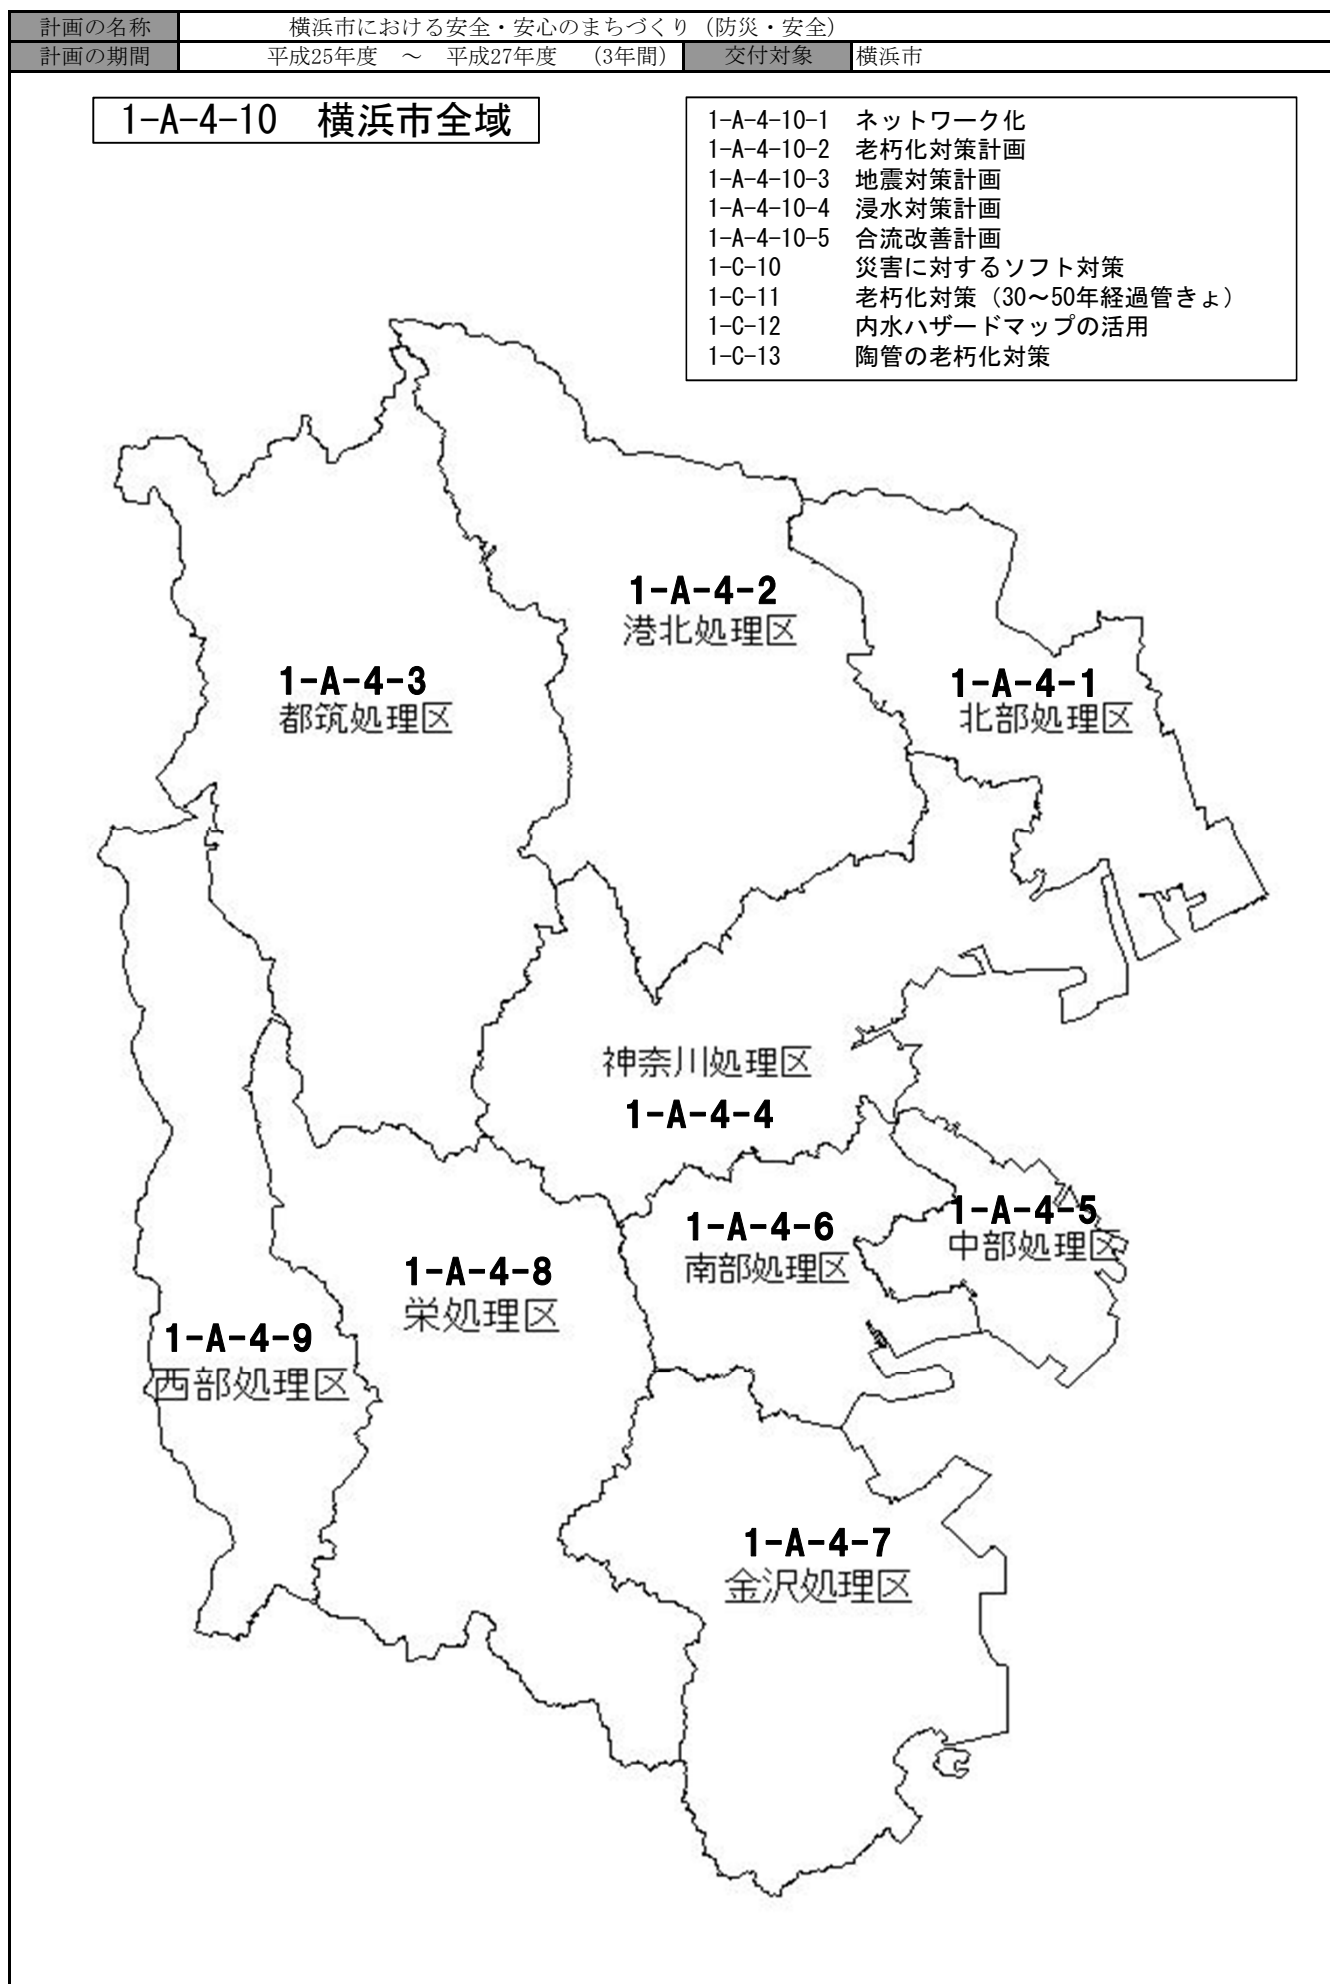


(参考図面)

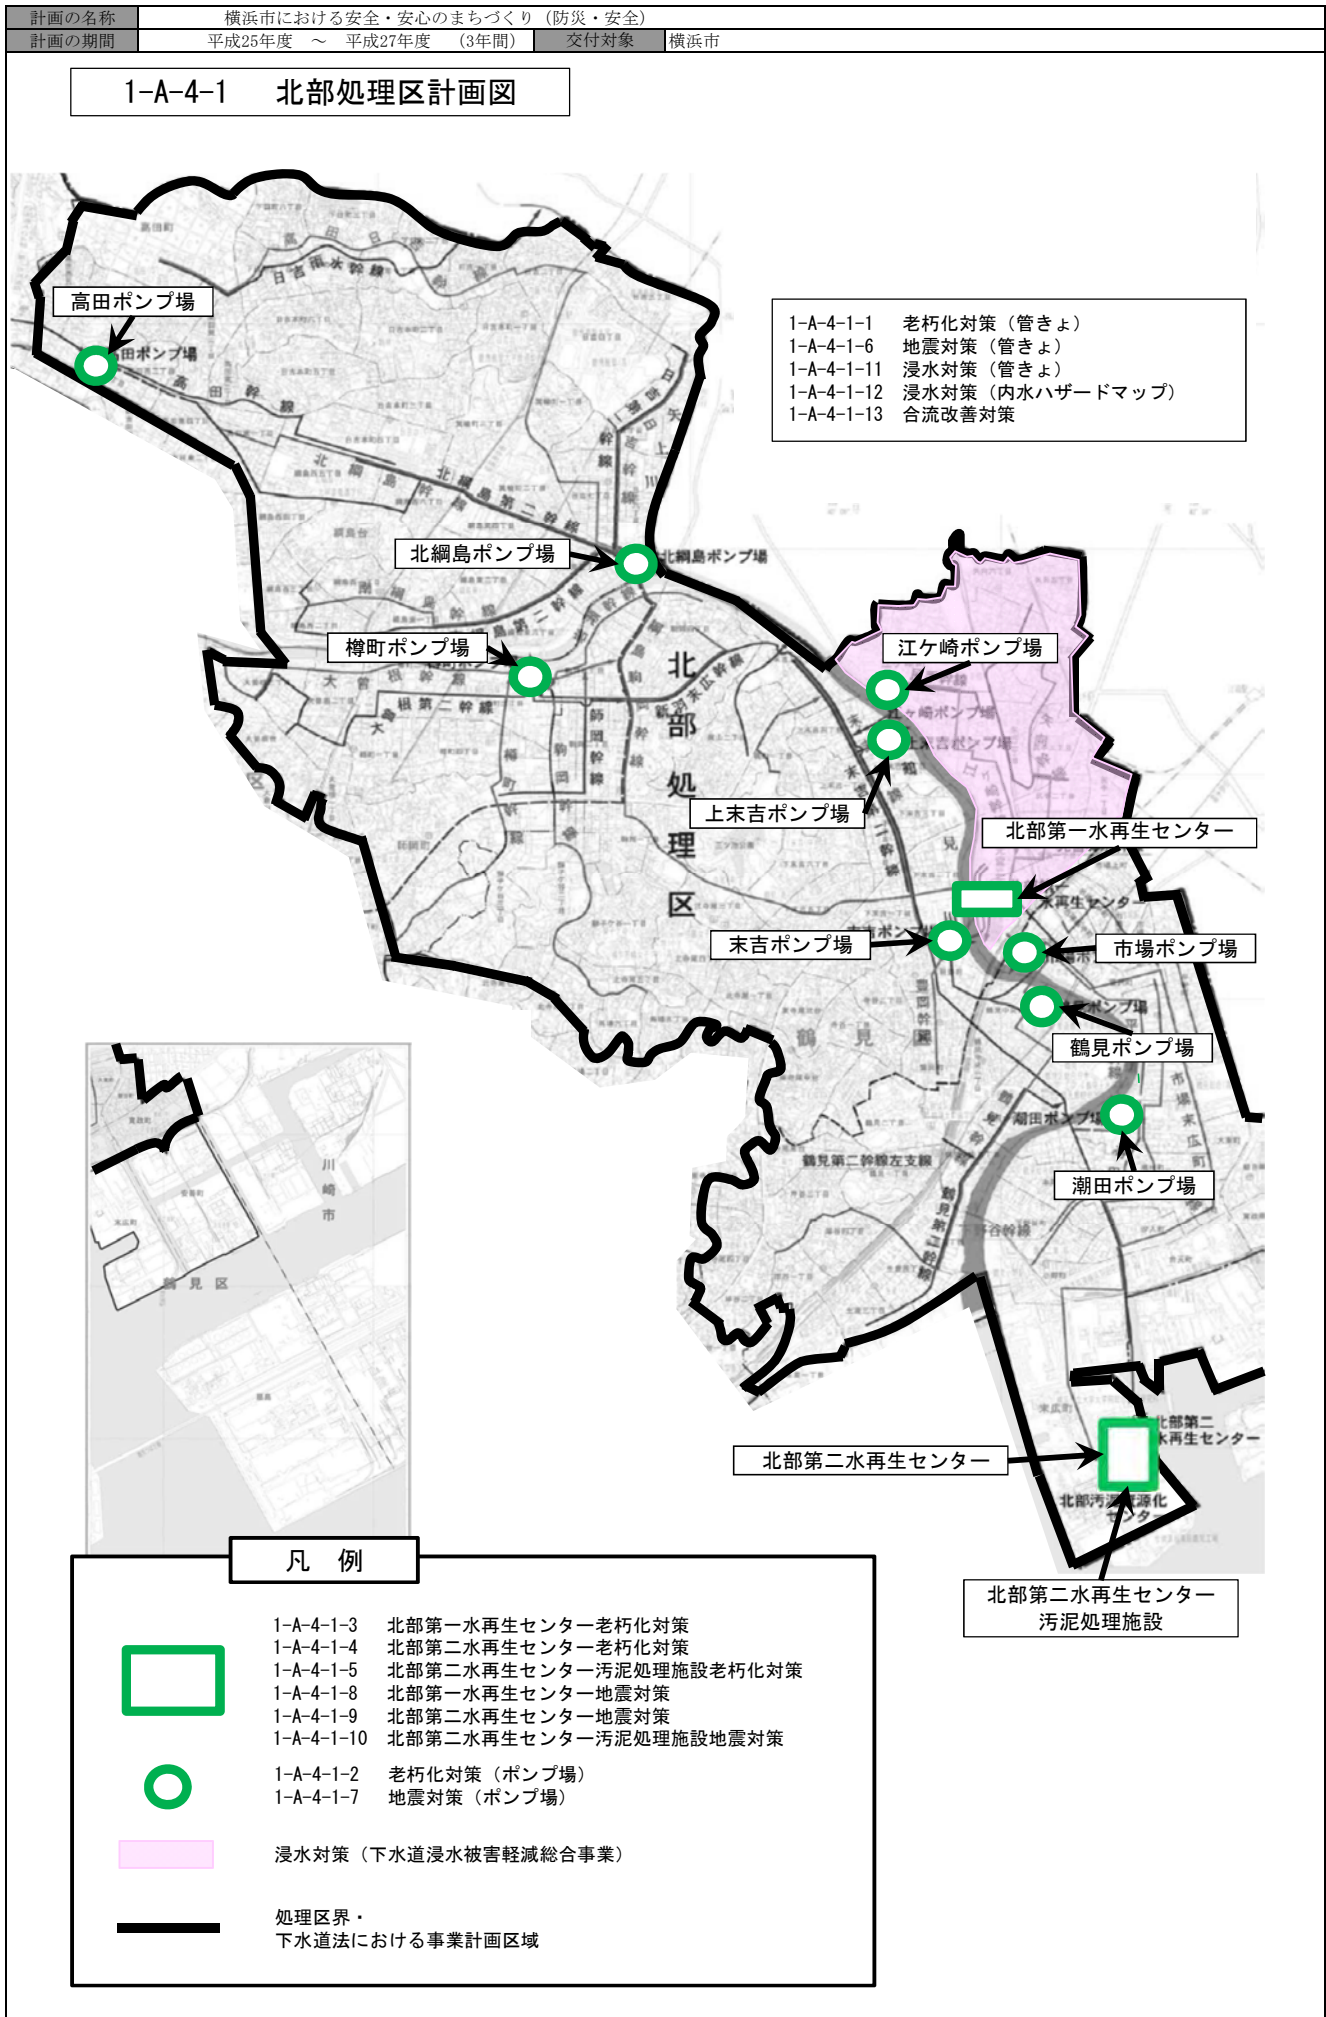


(参考図面)

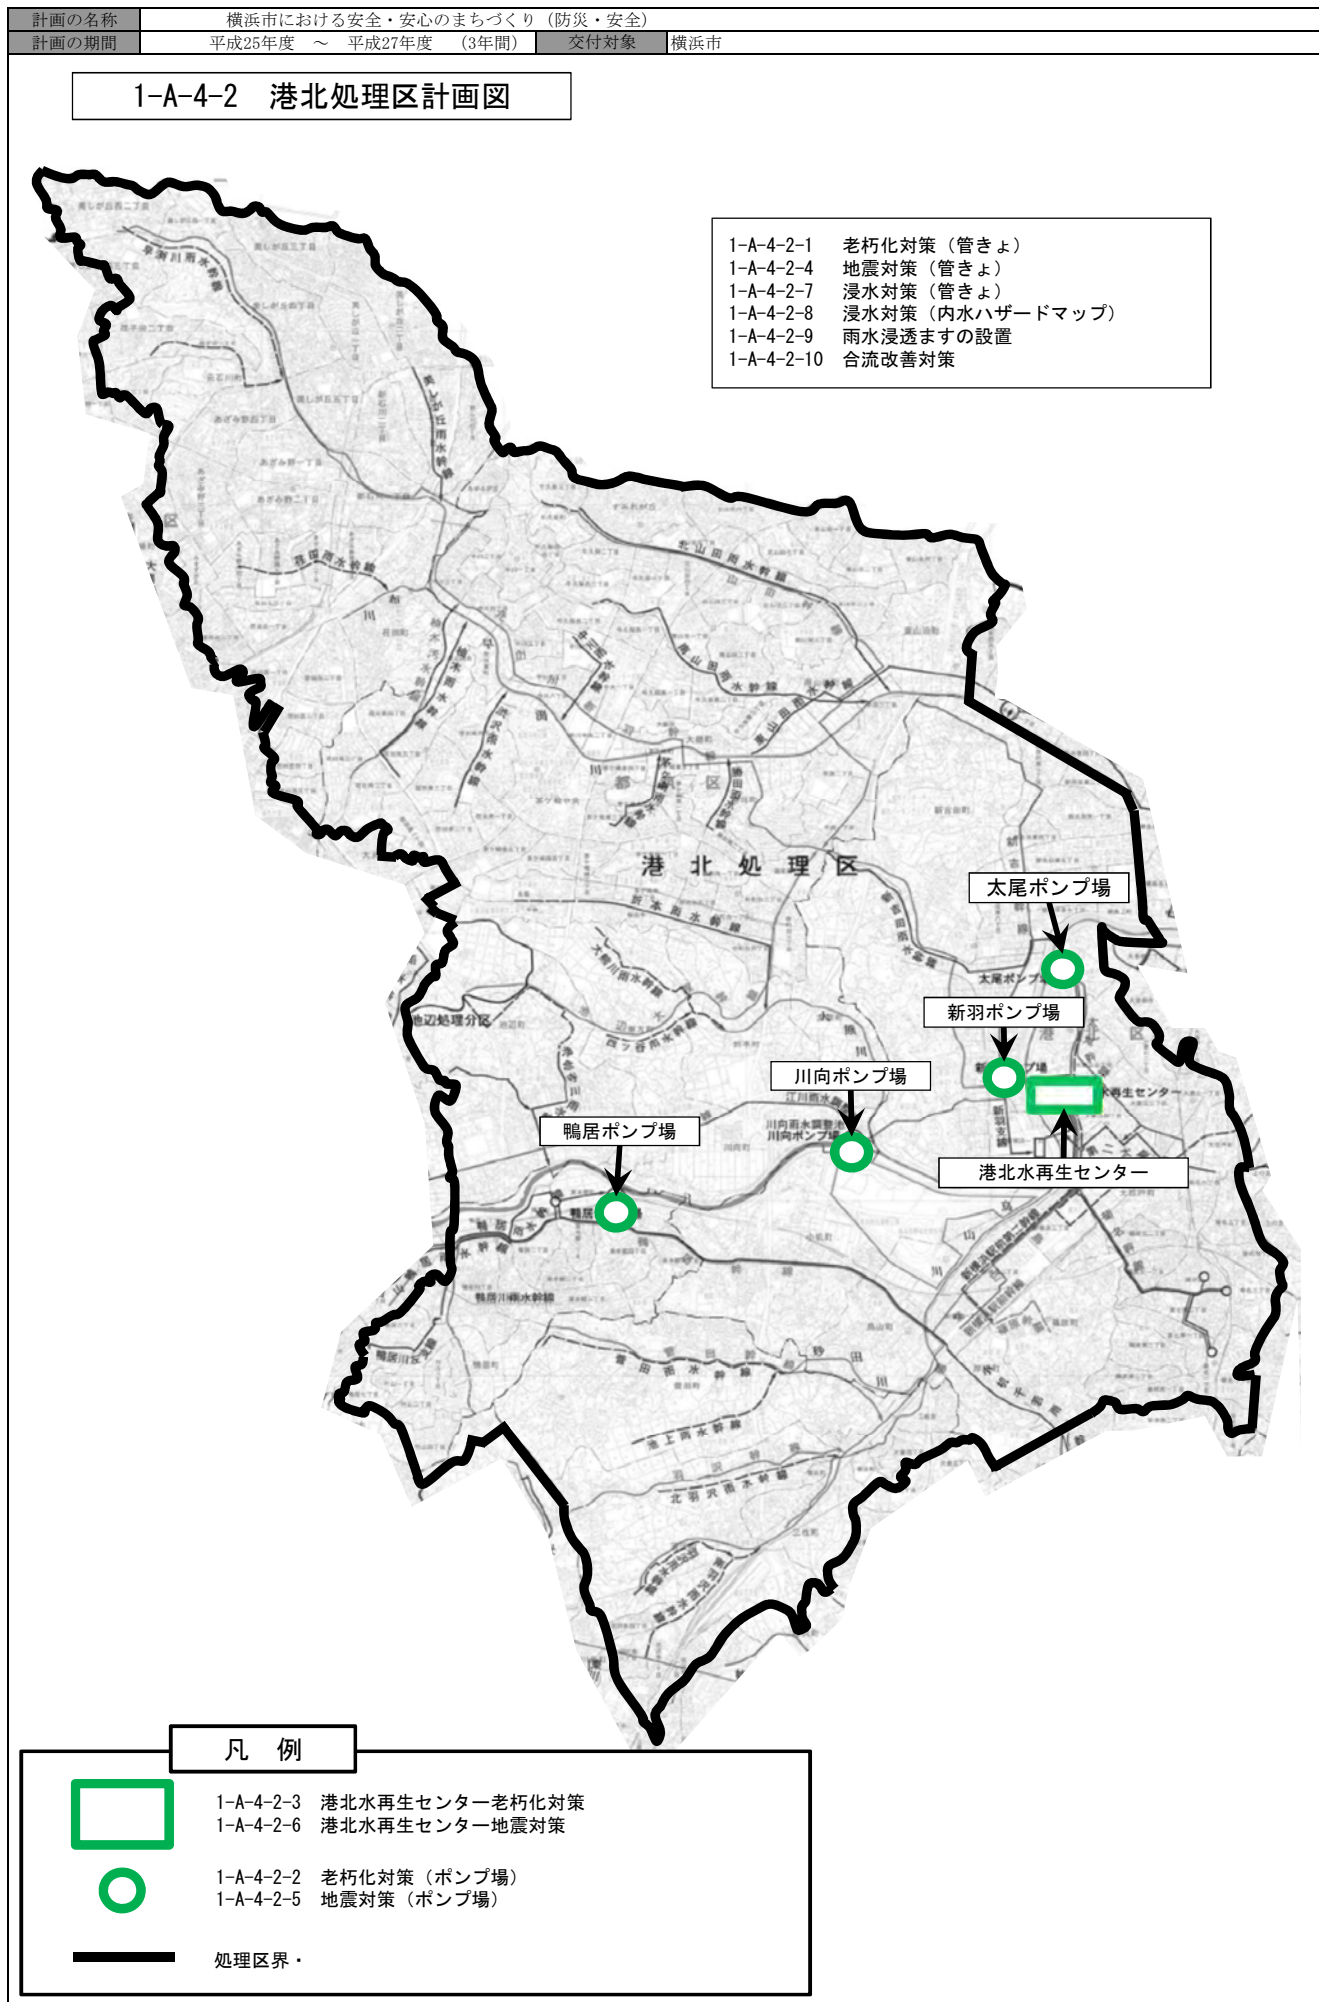

(参考図面)

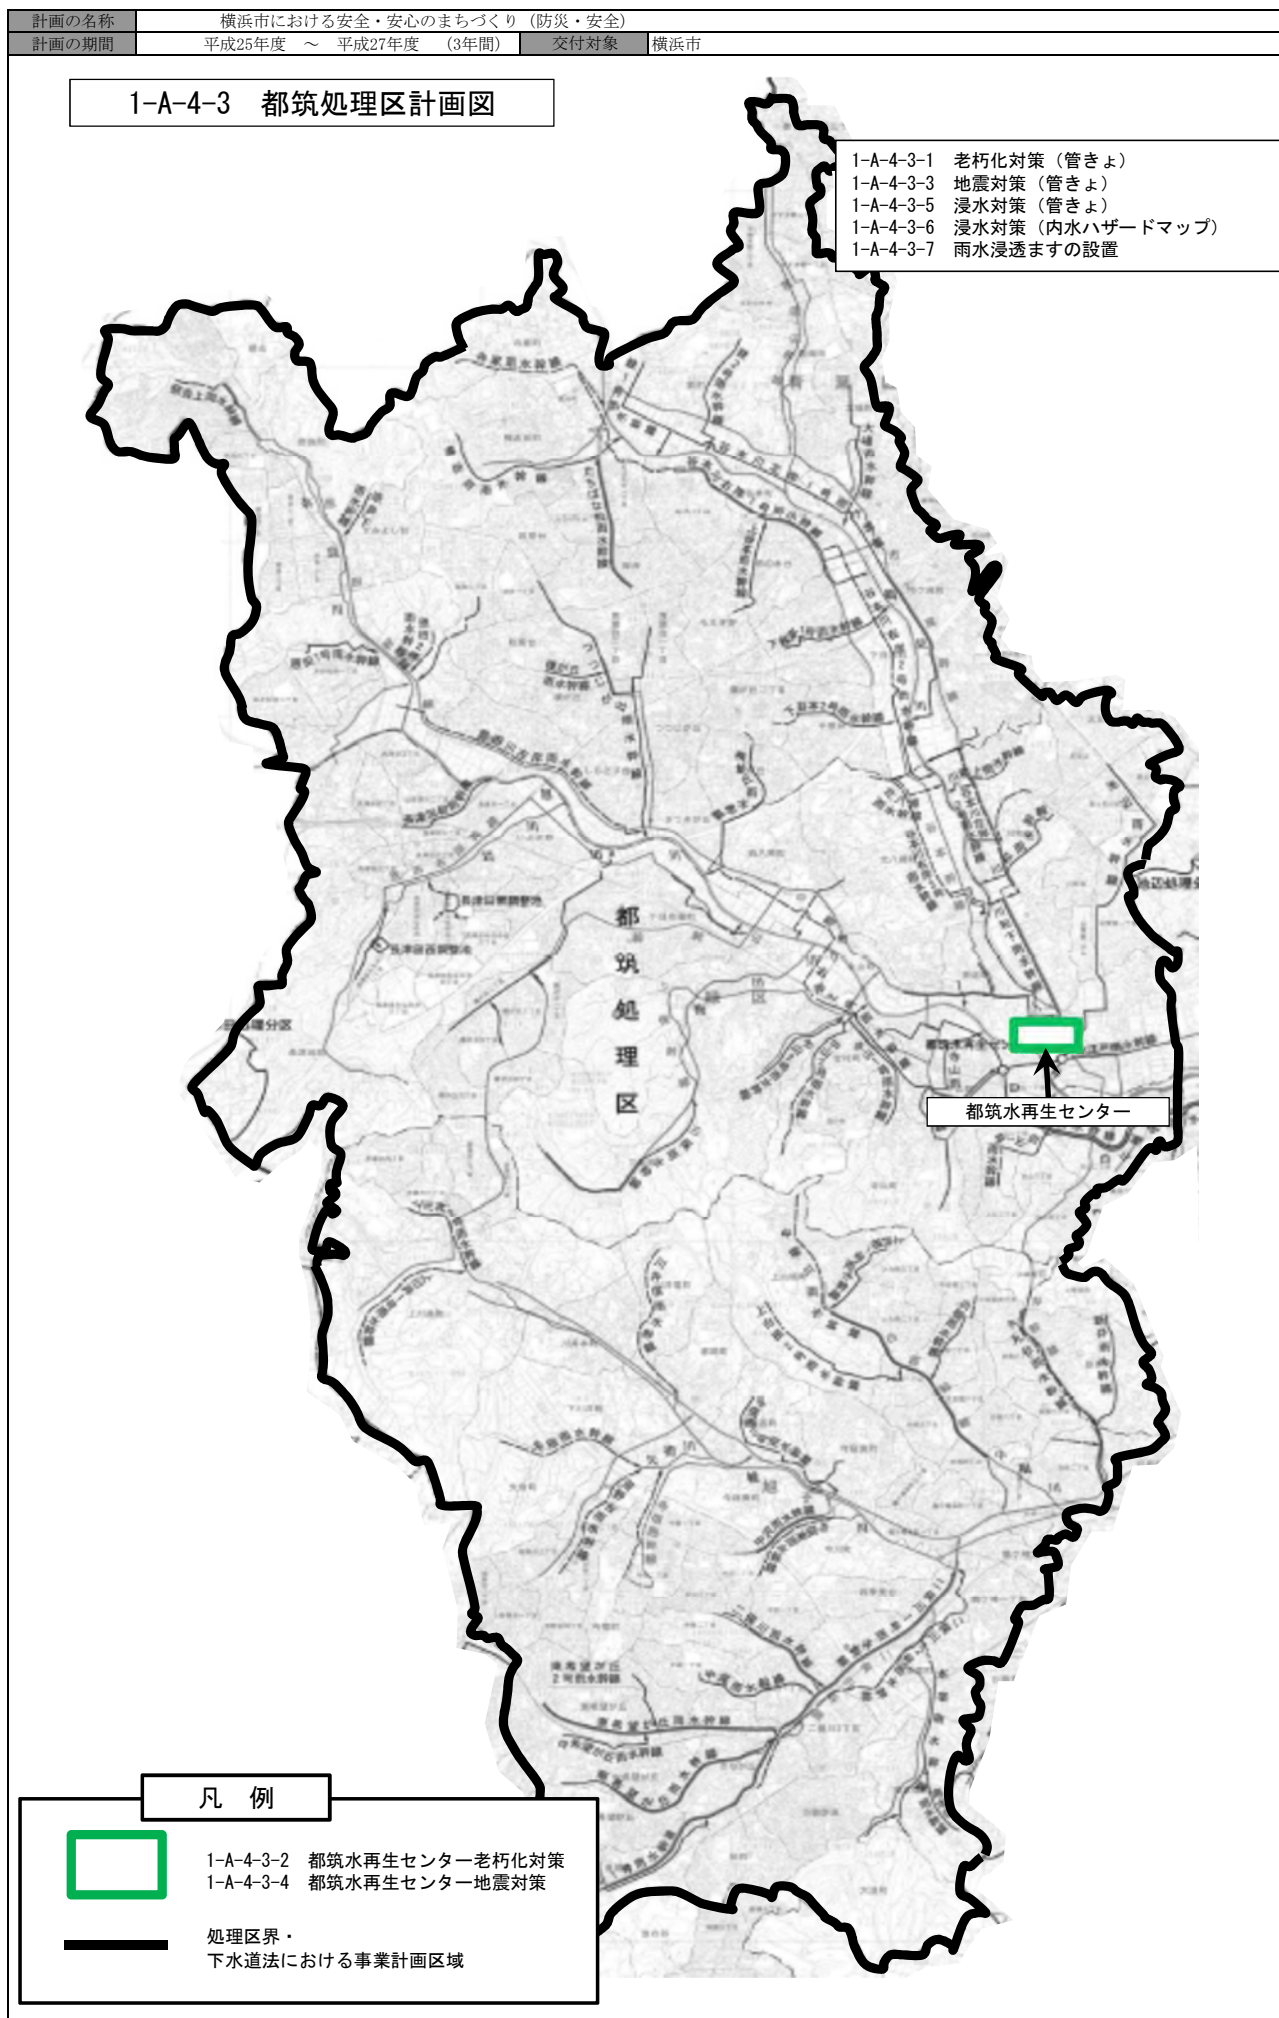


(参考図面)

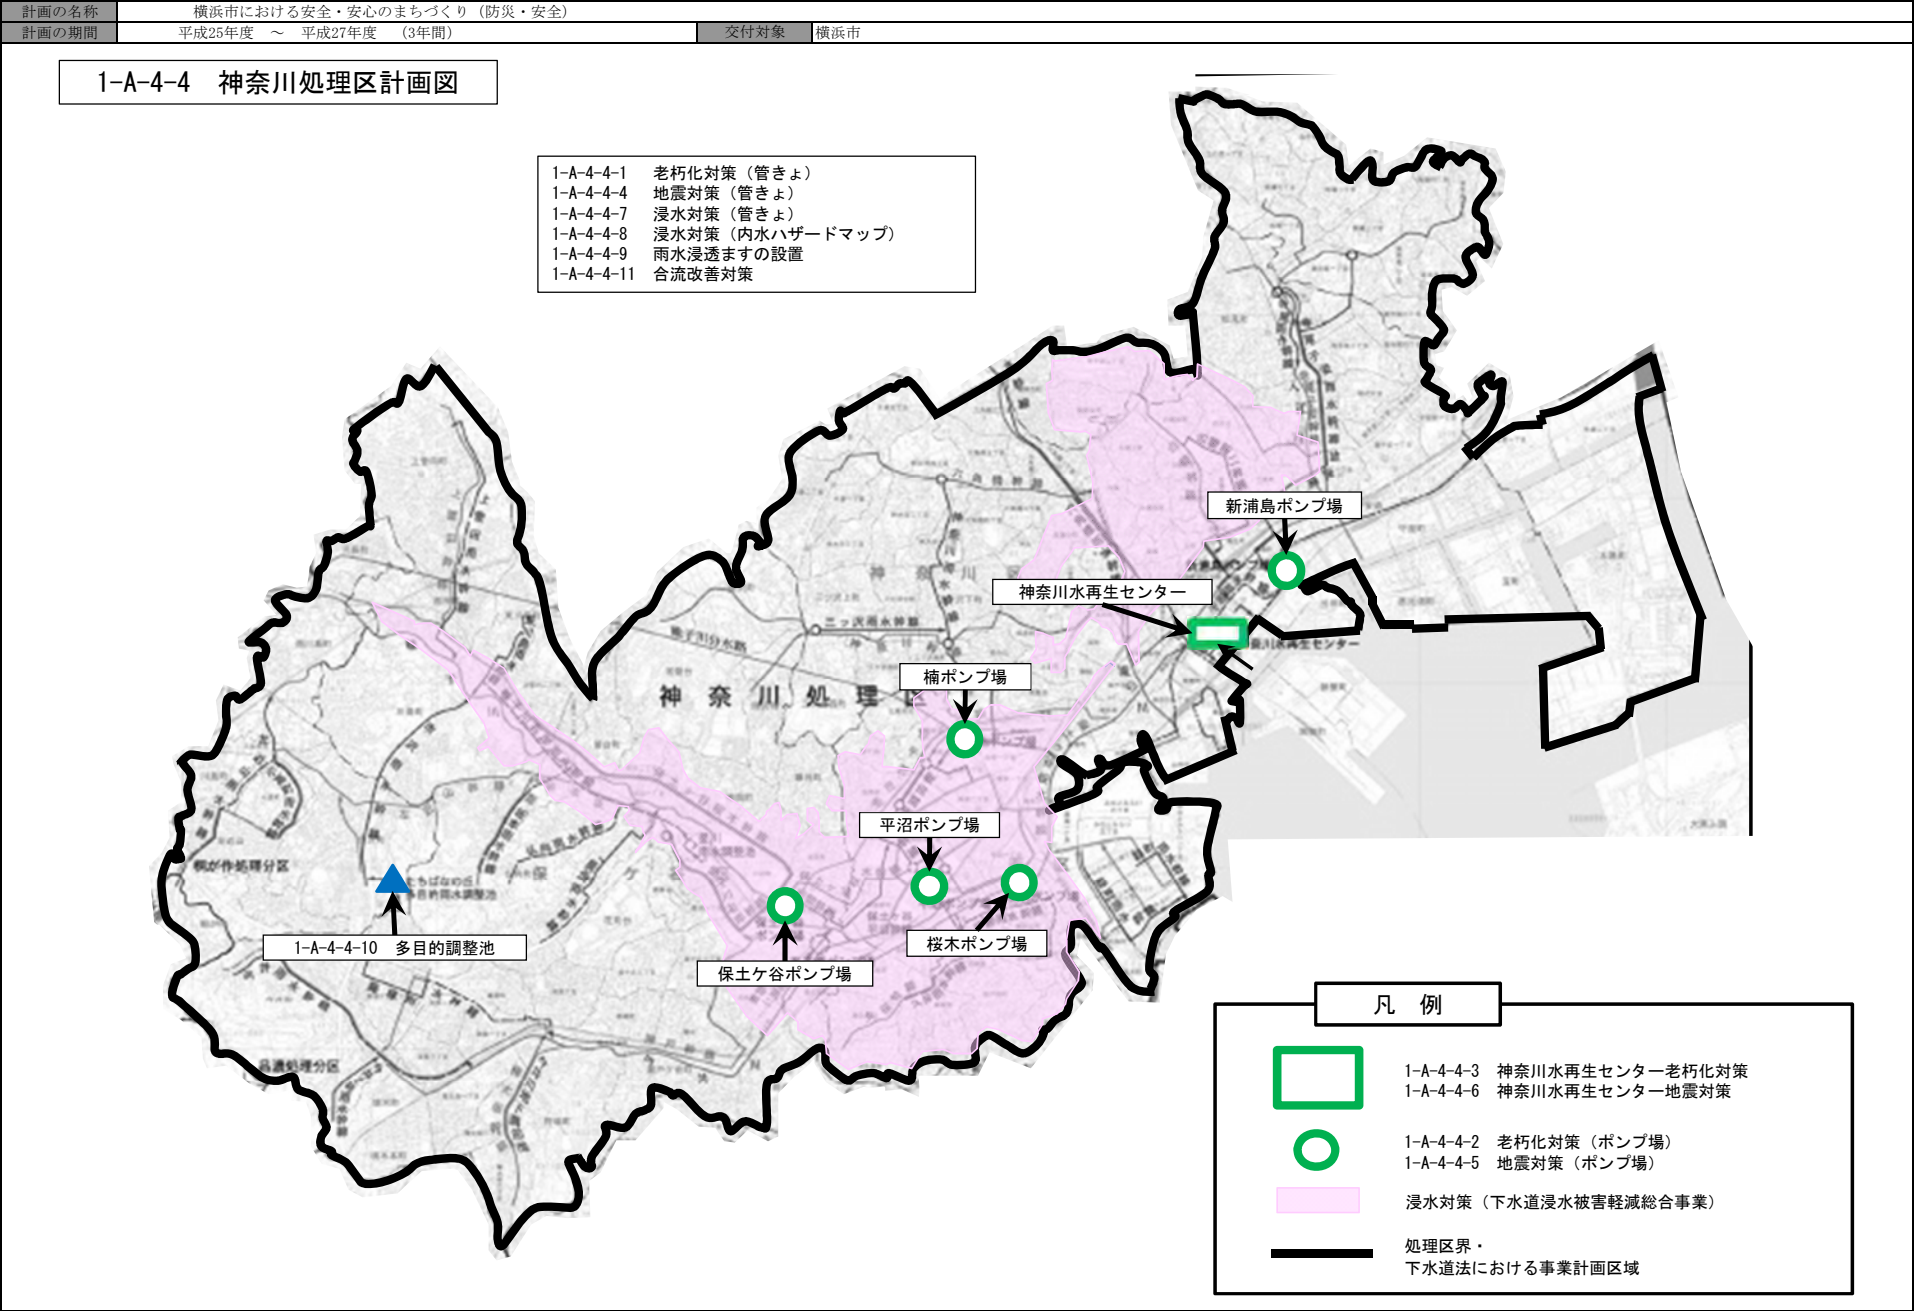

(参考図面)

計画の名称	横浜市における安全・安心のまちづくり (防災・安全)		
計画の期間	平成25年度 ～ 平成27年度 (3年間)	交付対象	横浜市

1-A-4-5 中部処理区計画図

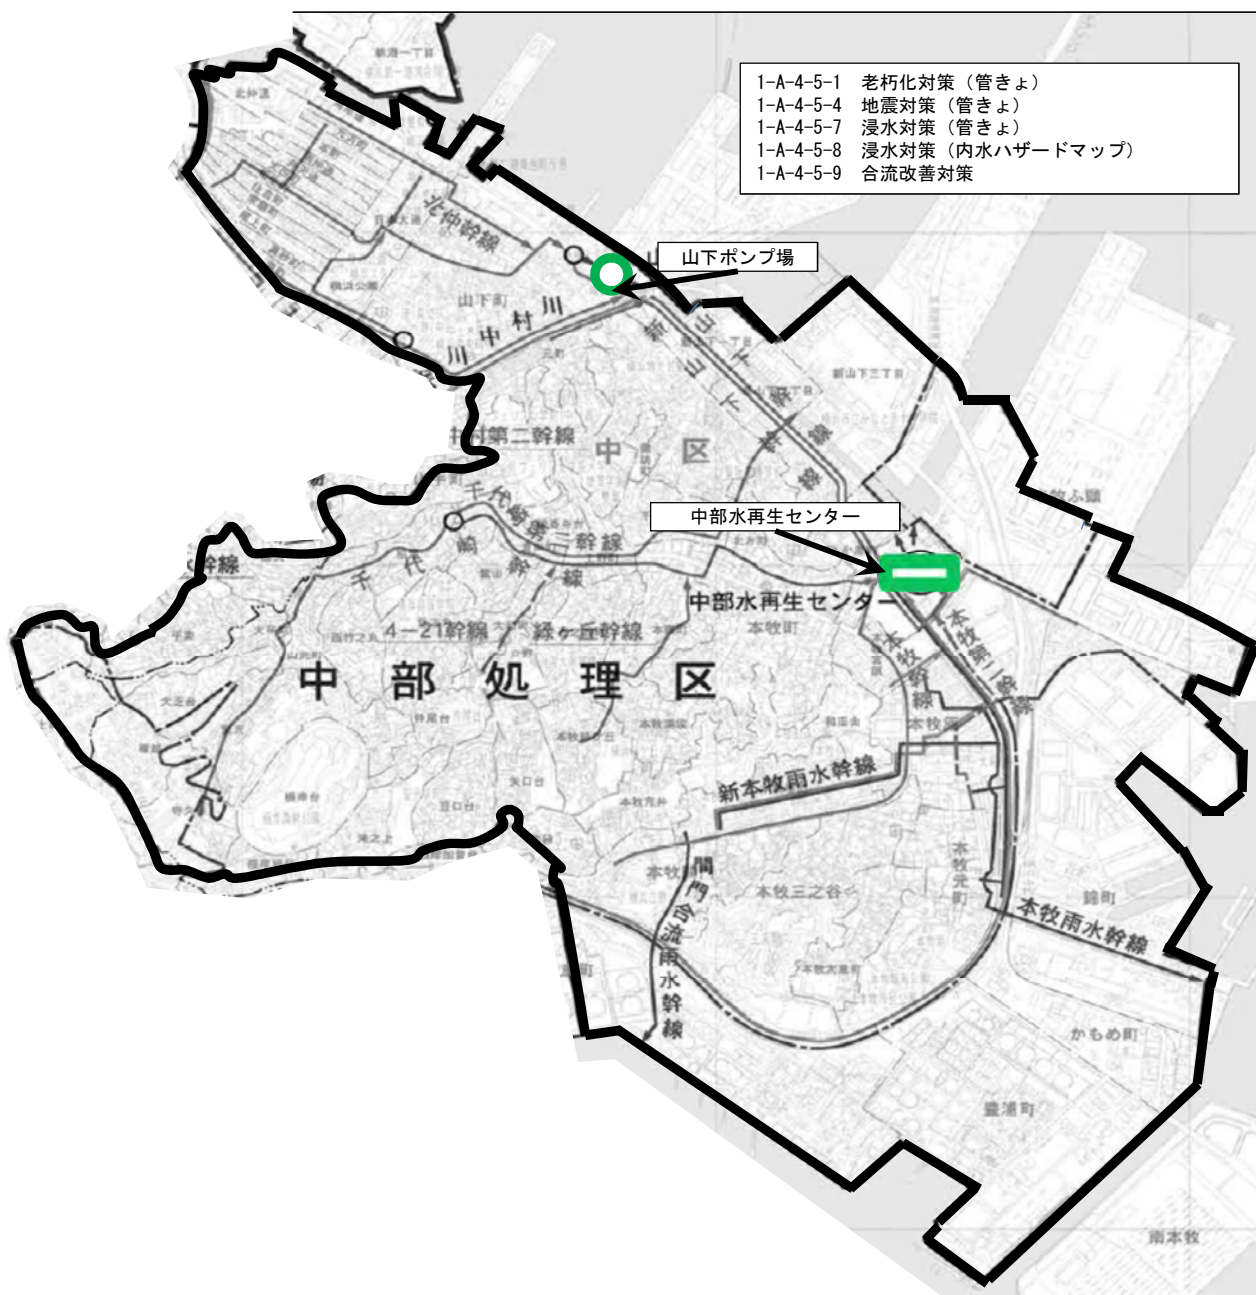

凡 例



1-A-4-5-3 中部水再生センター老朽化対策
1-A-4-5-6 中部水再生センター地震対策



1-A-4-5-2 老朽化対策 (ポンプ場)
1-A-4-5-5 地震対策 (ポンプ場)




処理区界・
下水道法における事業計画区域

(参考図面)

計画の名称	横浜市における安全・安心のまちづくり (防災・安全)		
計画の期間	平成25年度 ~ 平成27年度 (3年間)	交付対象	横浜市

1-A-4-6 南部処理区計画図

- 1-A-4-6-1 老朽化対策 (管きょ)
- 1-A-4-6-4 地震対策 (管きょ)
- 1-A-4-6-7 浸水対策 (管きょ)
- 1-A-4-6-8 浸水対策 (内水ハザードマップ)
- 1-A-4-6-9 合流改善対策

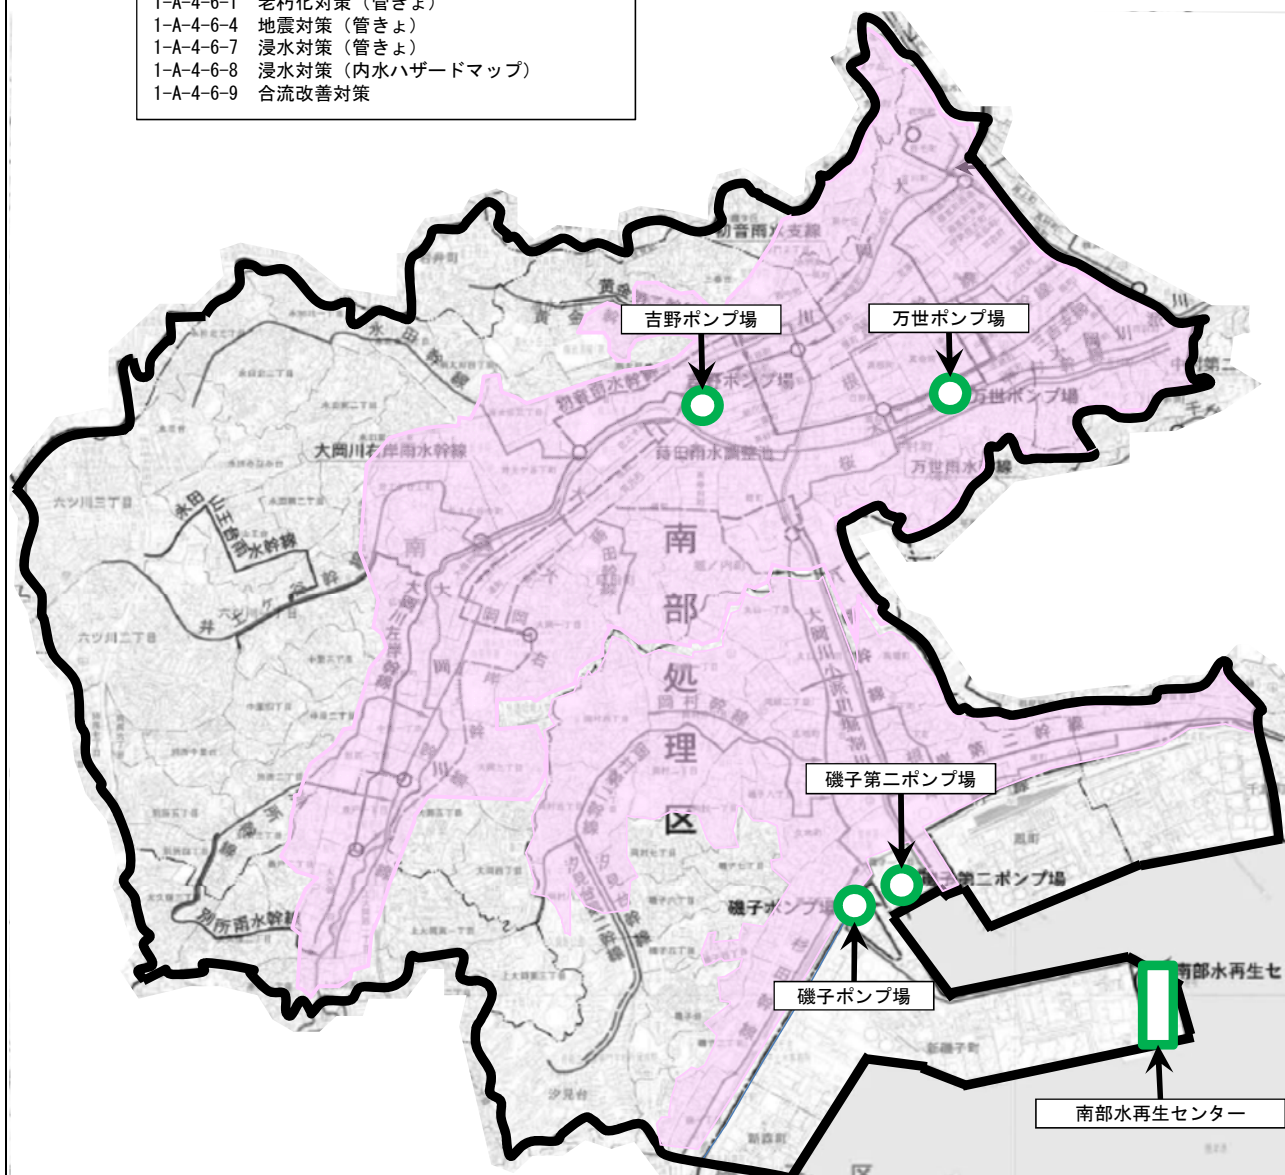

凡 例



- 1-A-4-6-3 南部水再生センター老朽化対策
- 1-A-4-6-6 南部水再生センター地震対策



- 1-A-4-6-2 老朽化対策 (ポンプ場)
- 1-A-4-6-5 地震対策 (ポンプ場)




浸水対策 (下水道浸水被害軽減総合事業)




処理区界・
下水道法における事業計画区域


(参考図面)

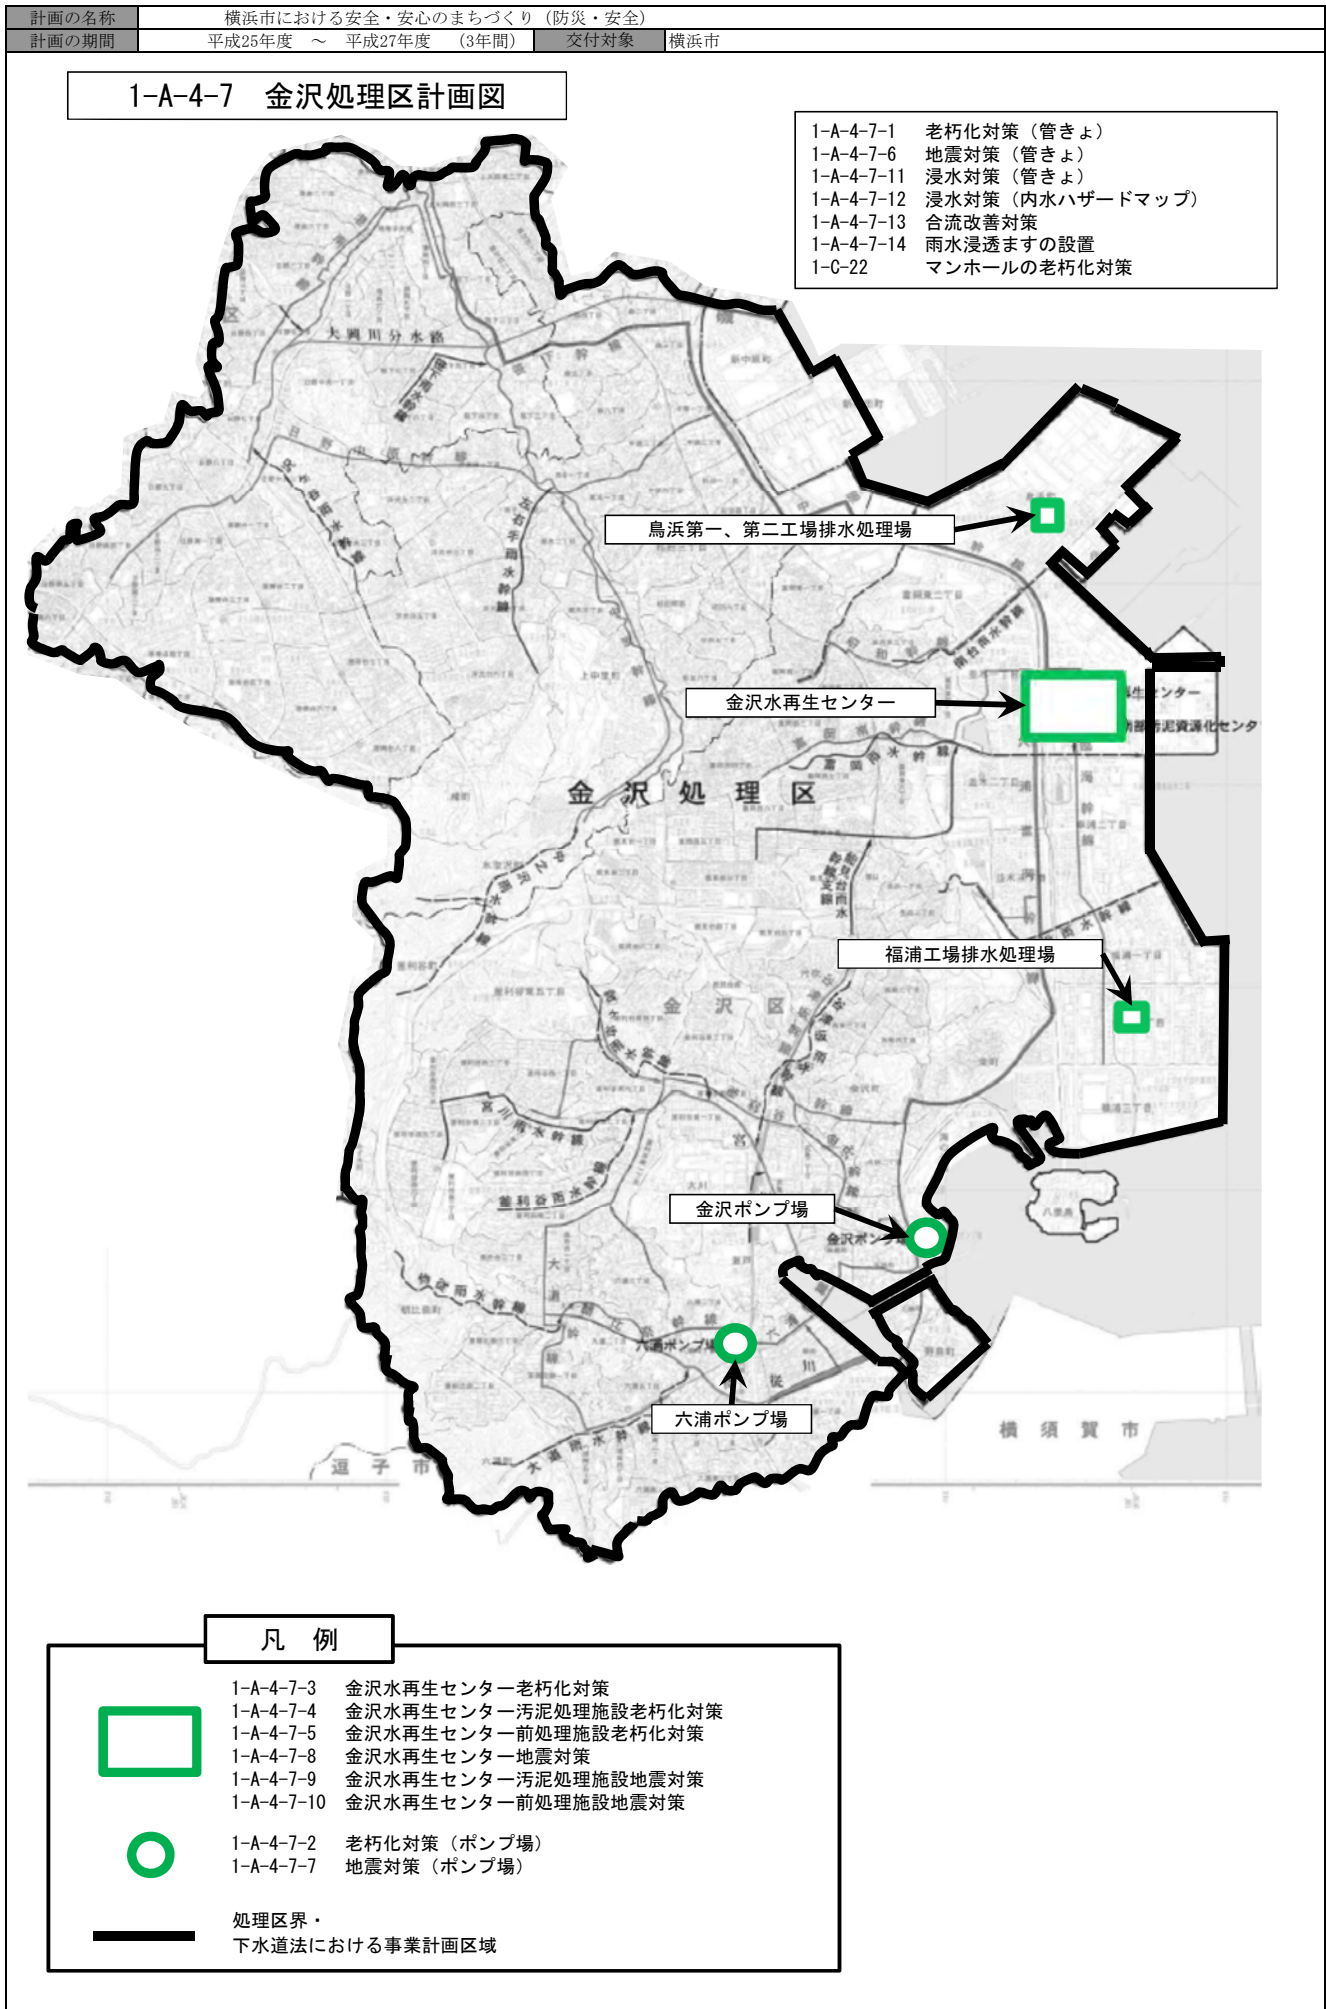


(参考図面)

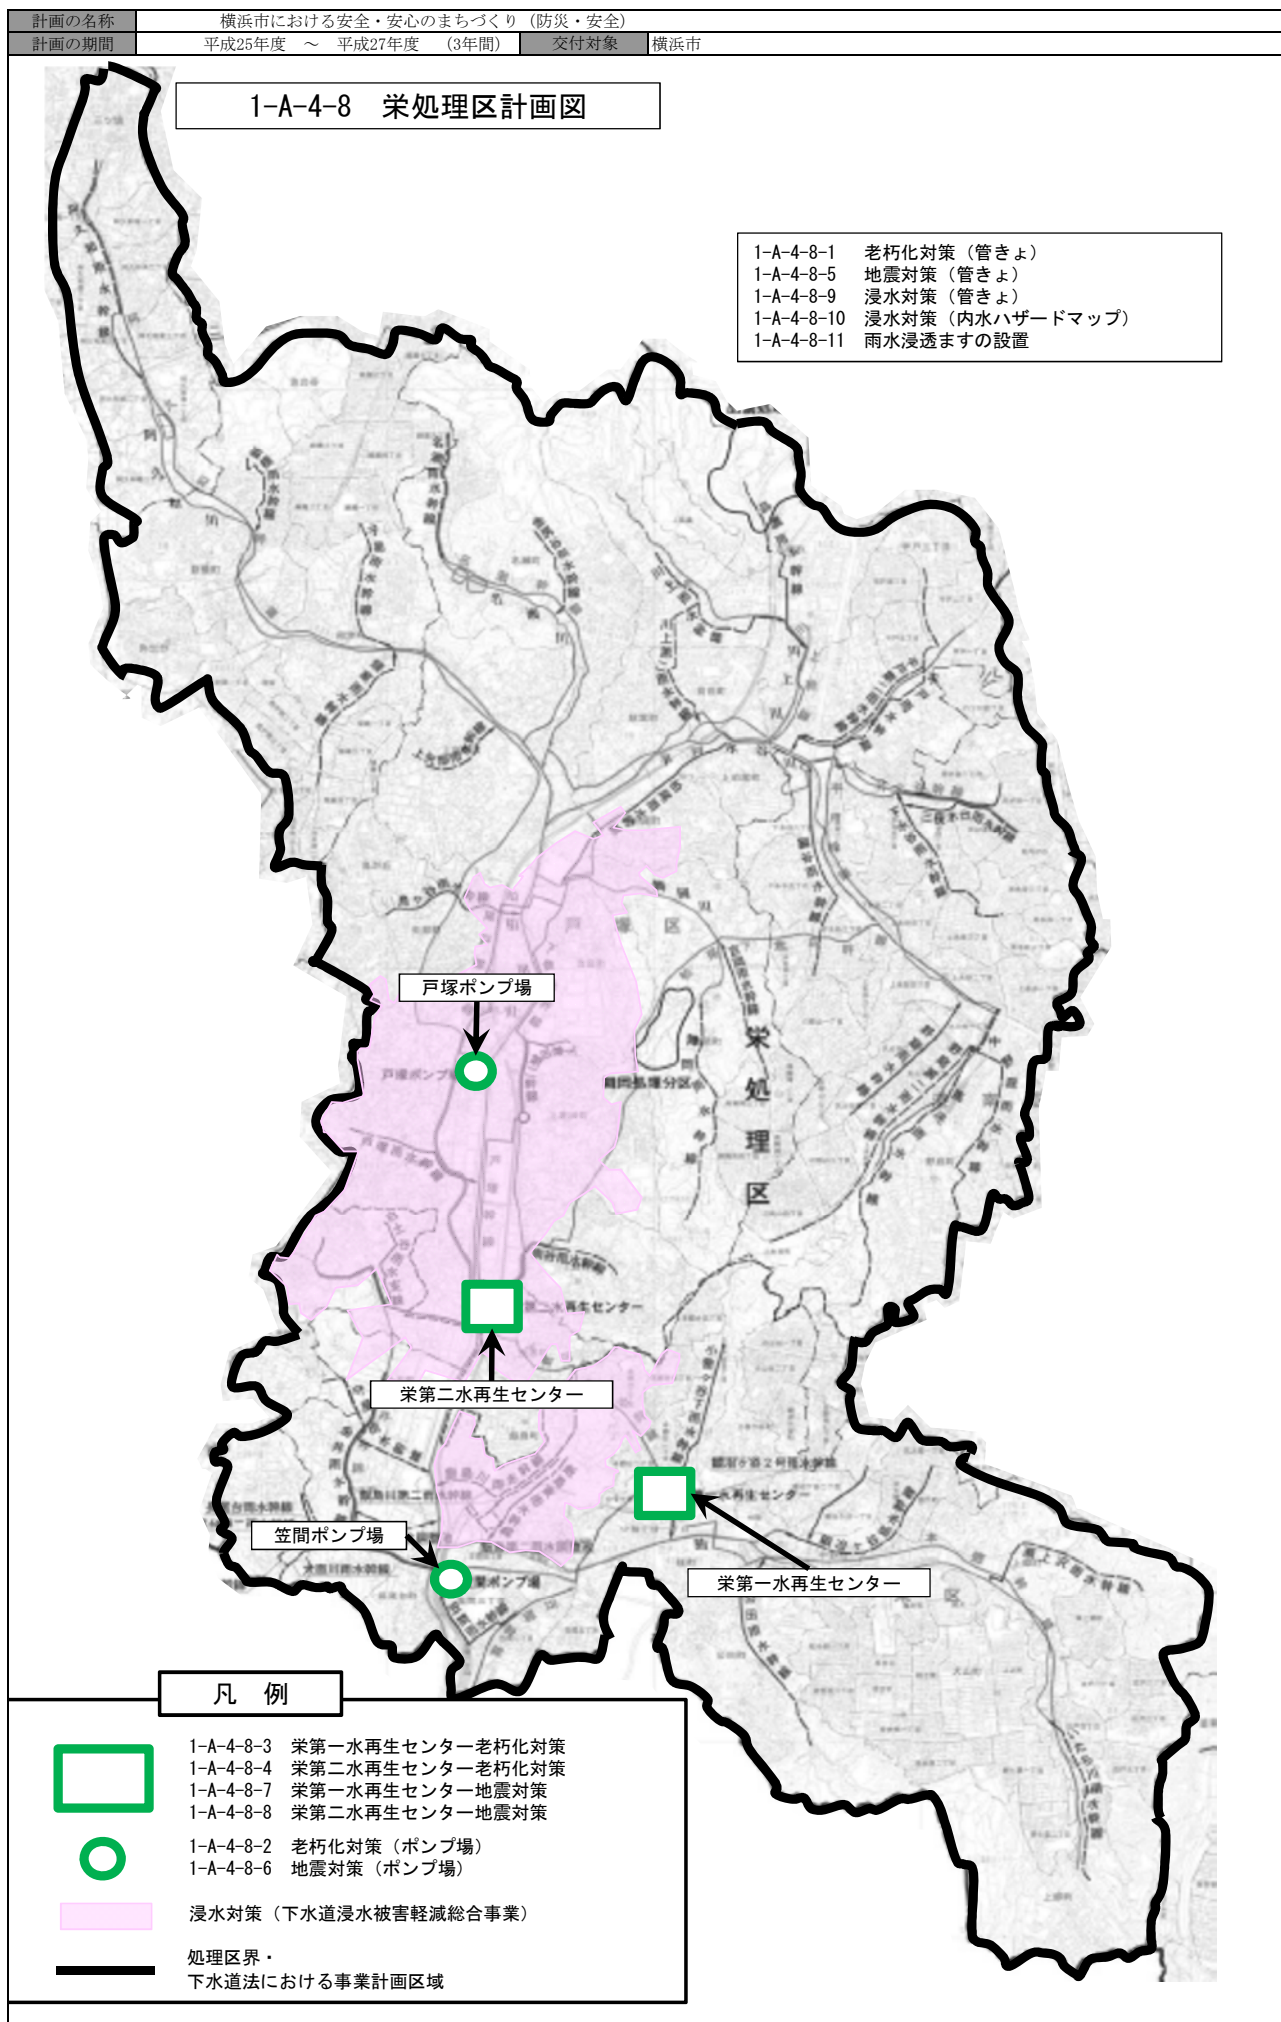


(参考図面)

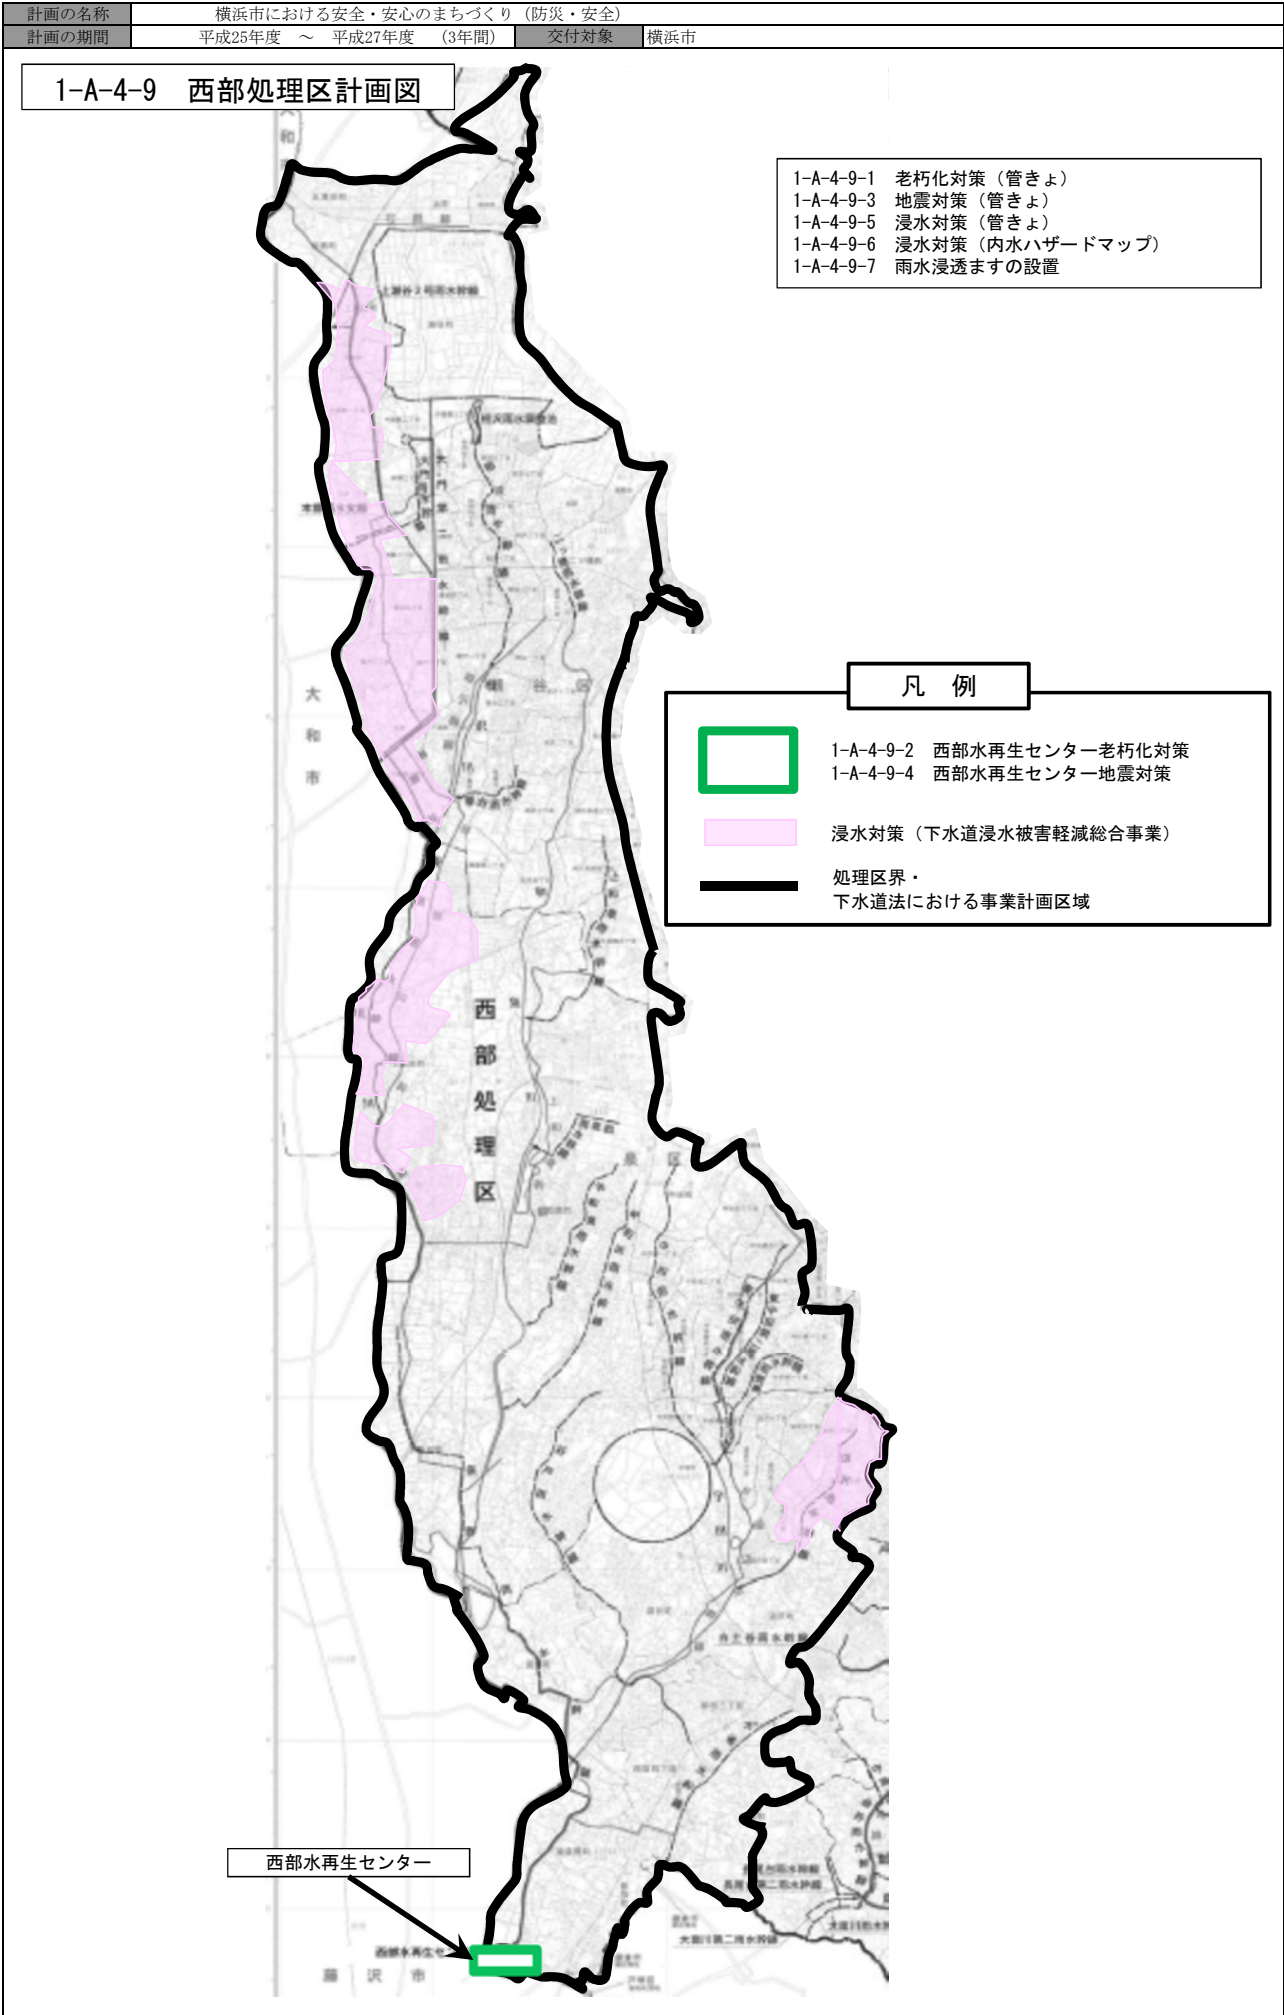


(参考図面)

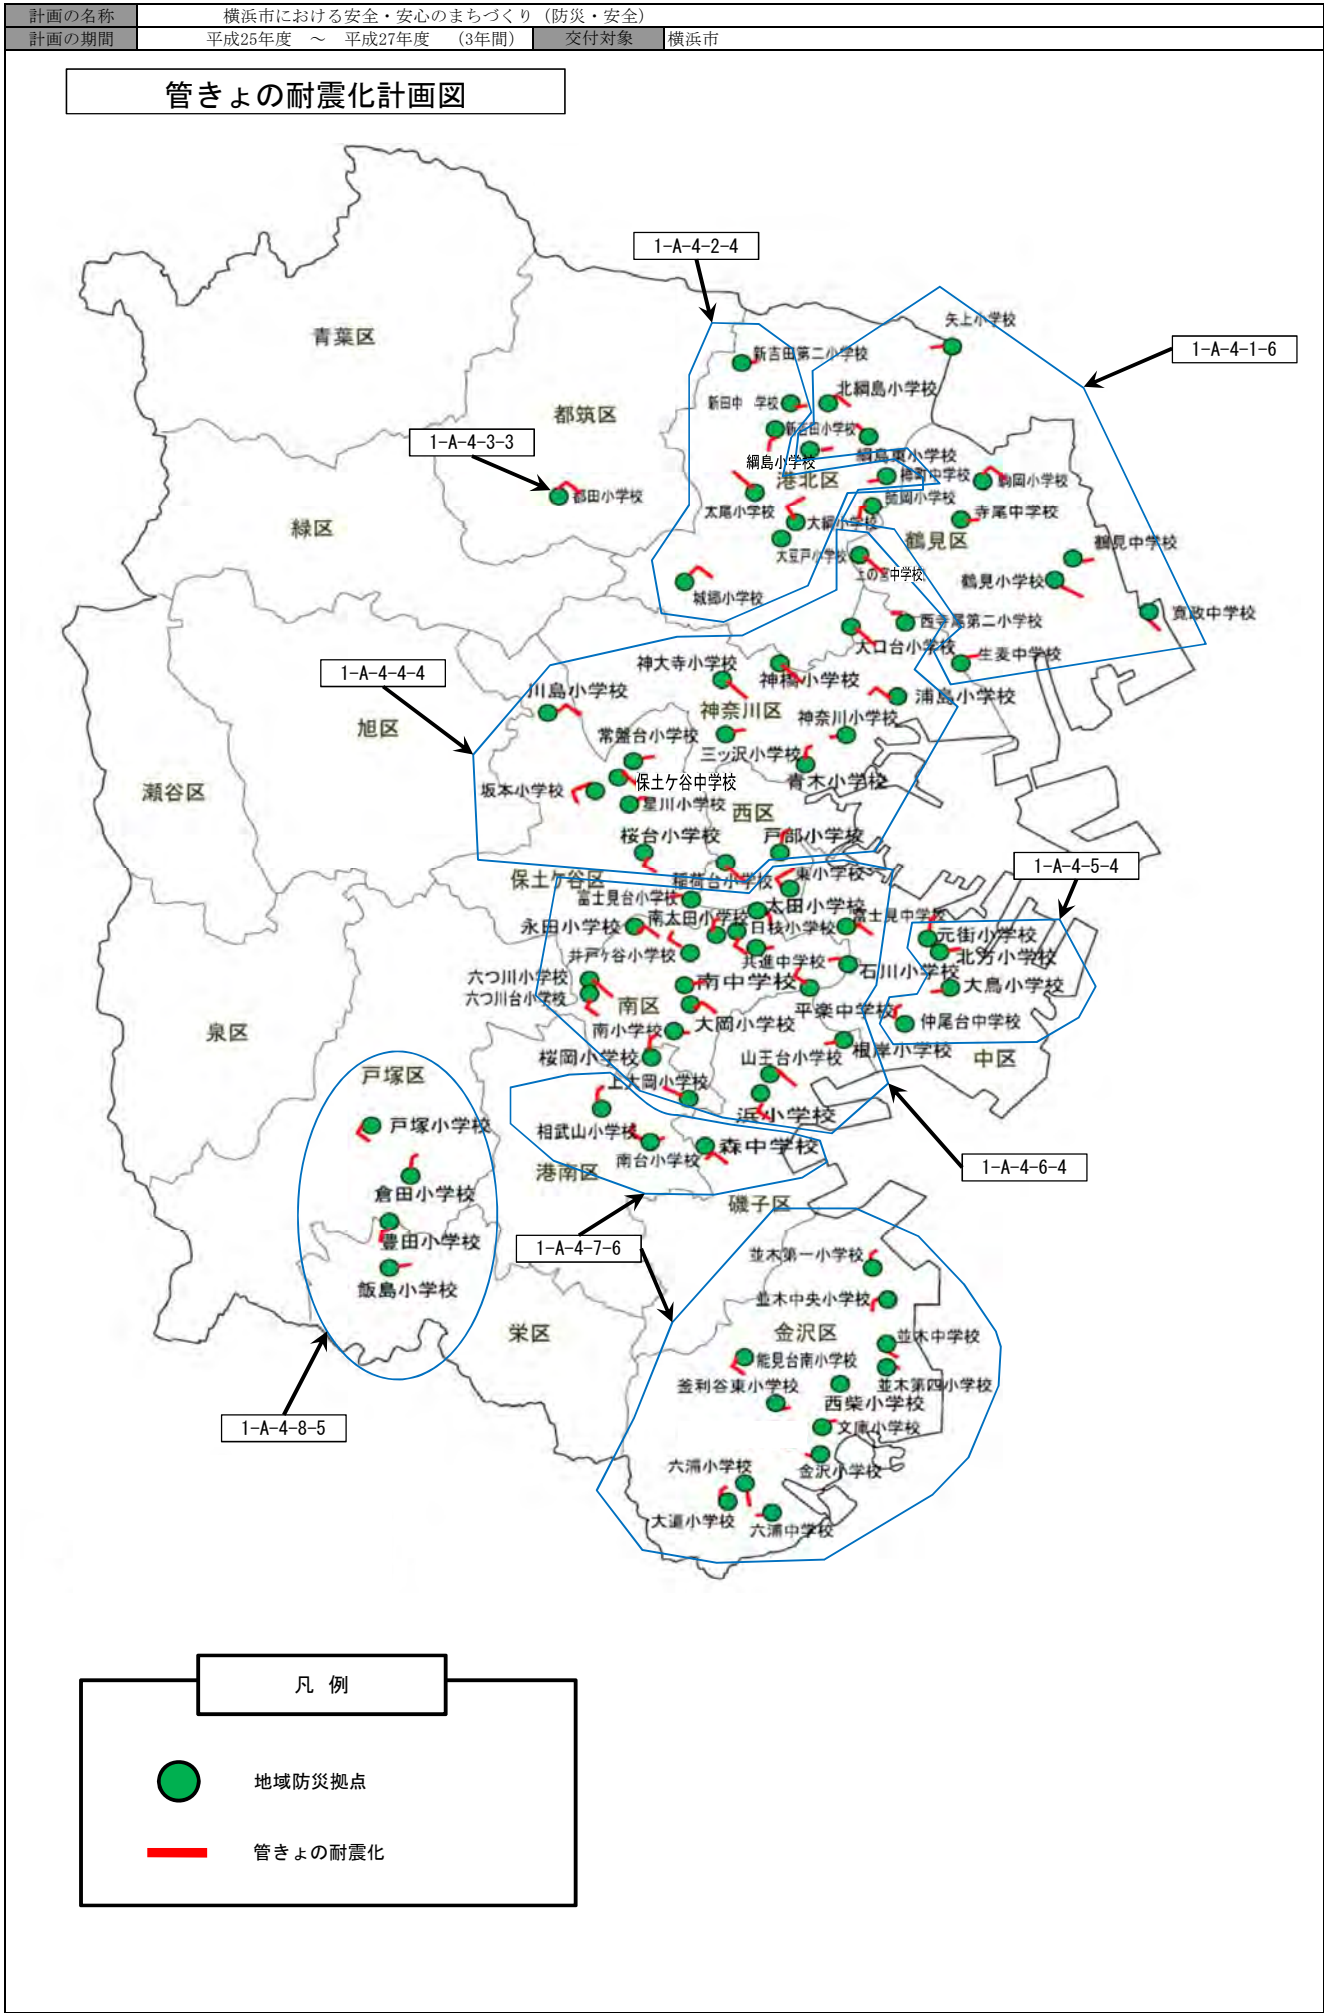


(参考図面)

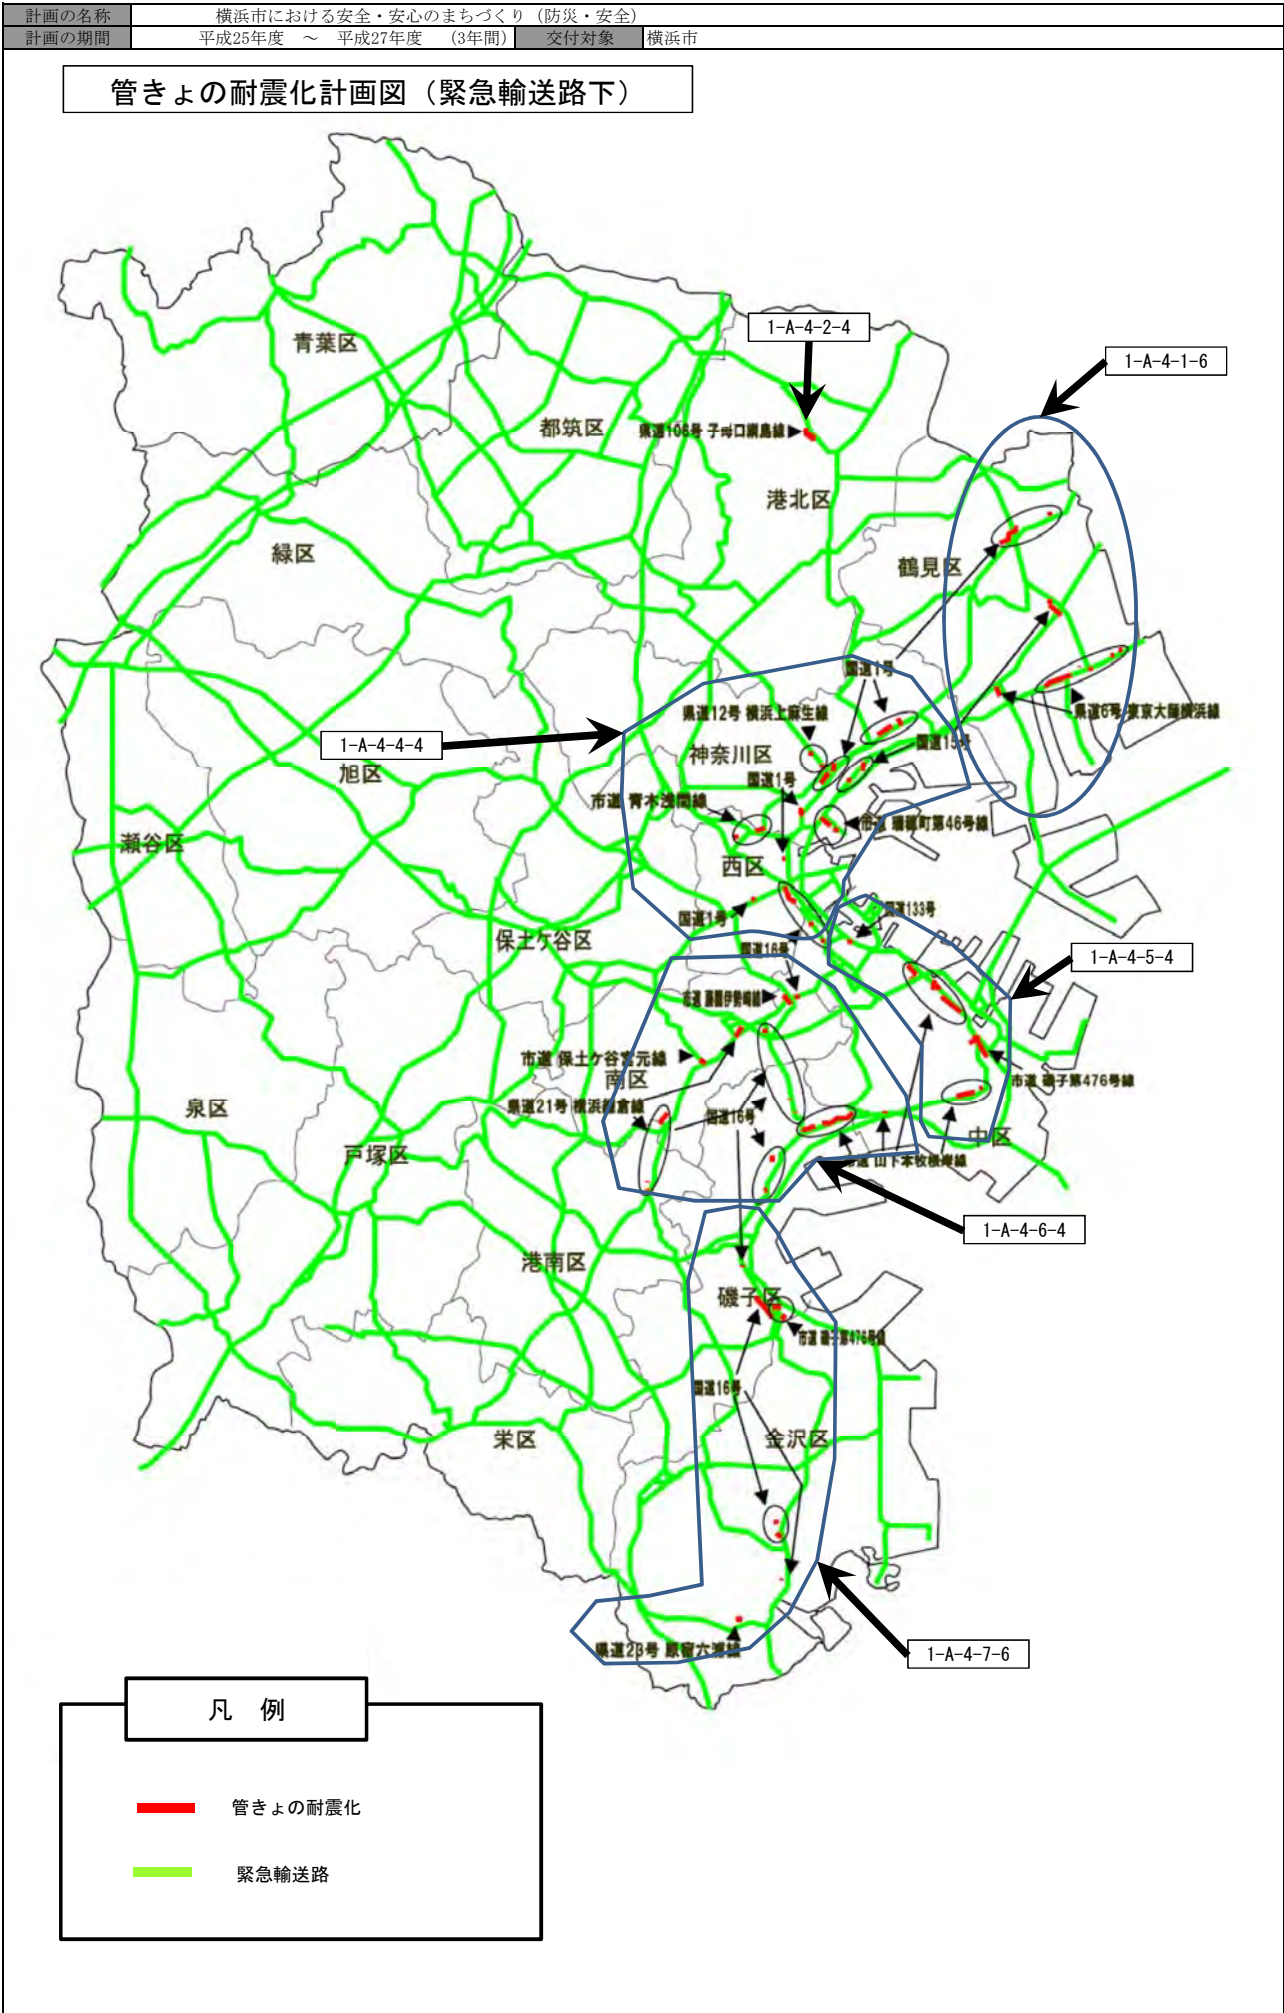


(参考図面)

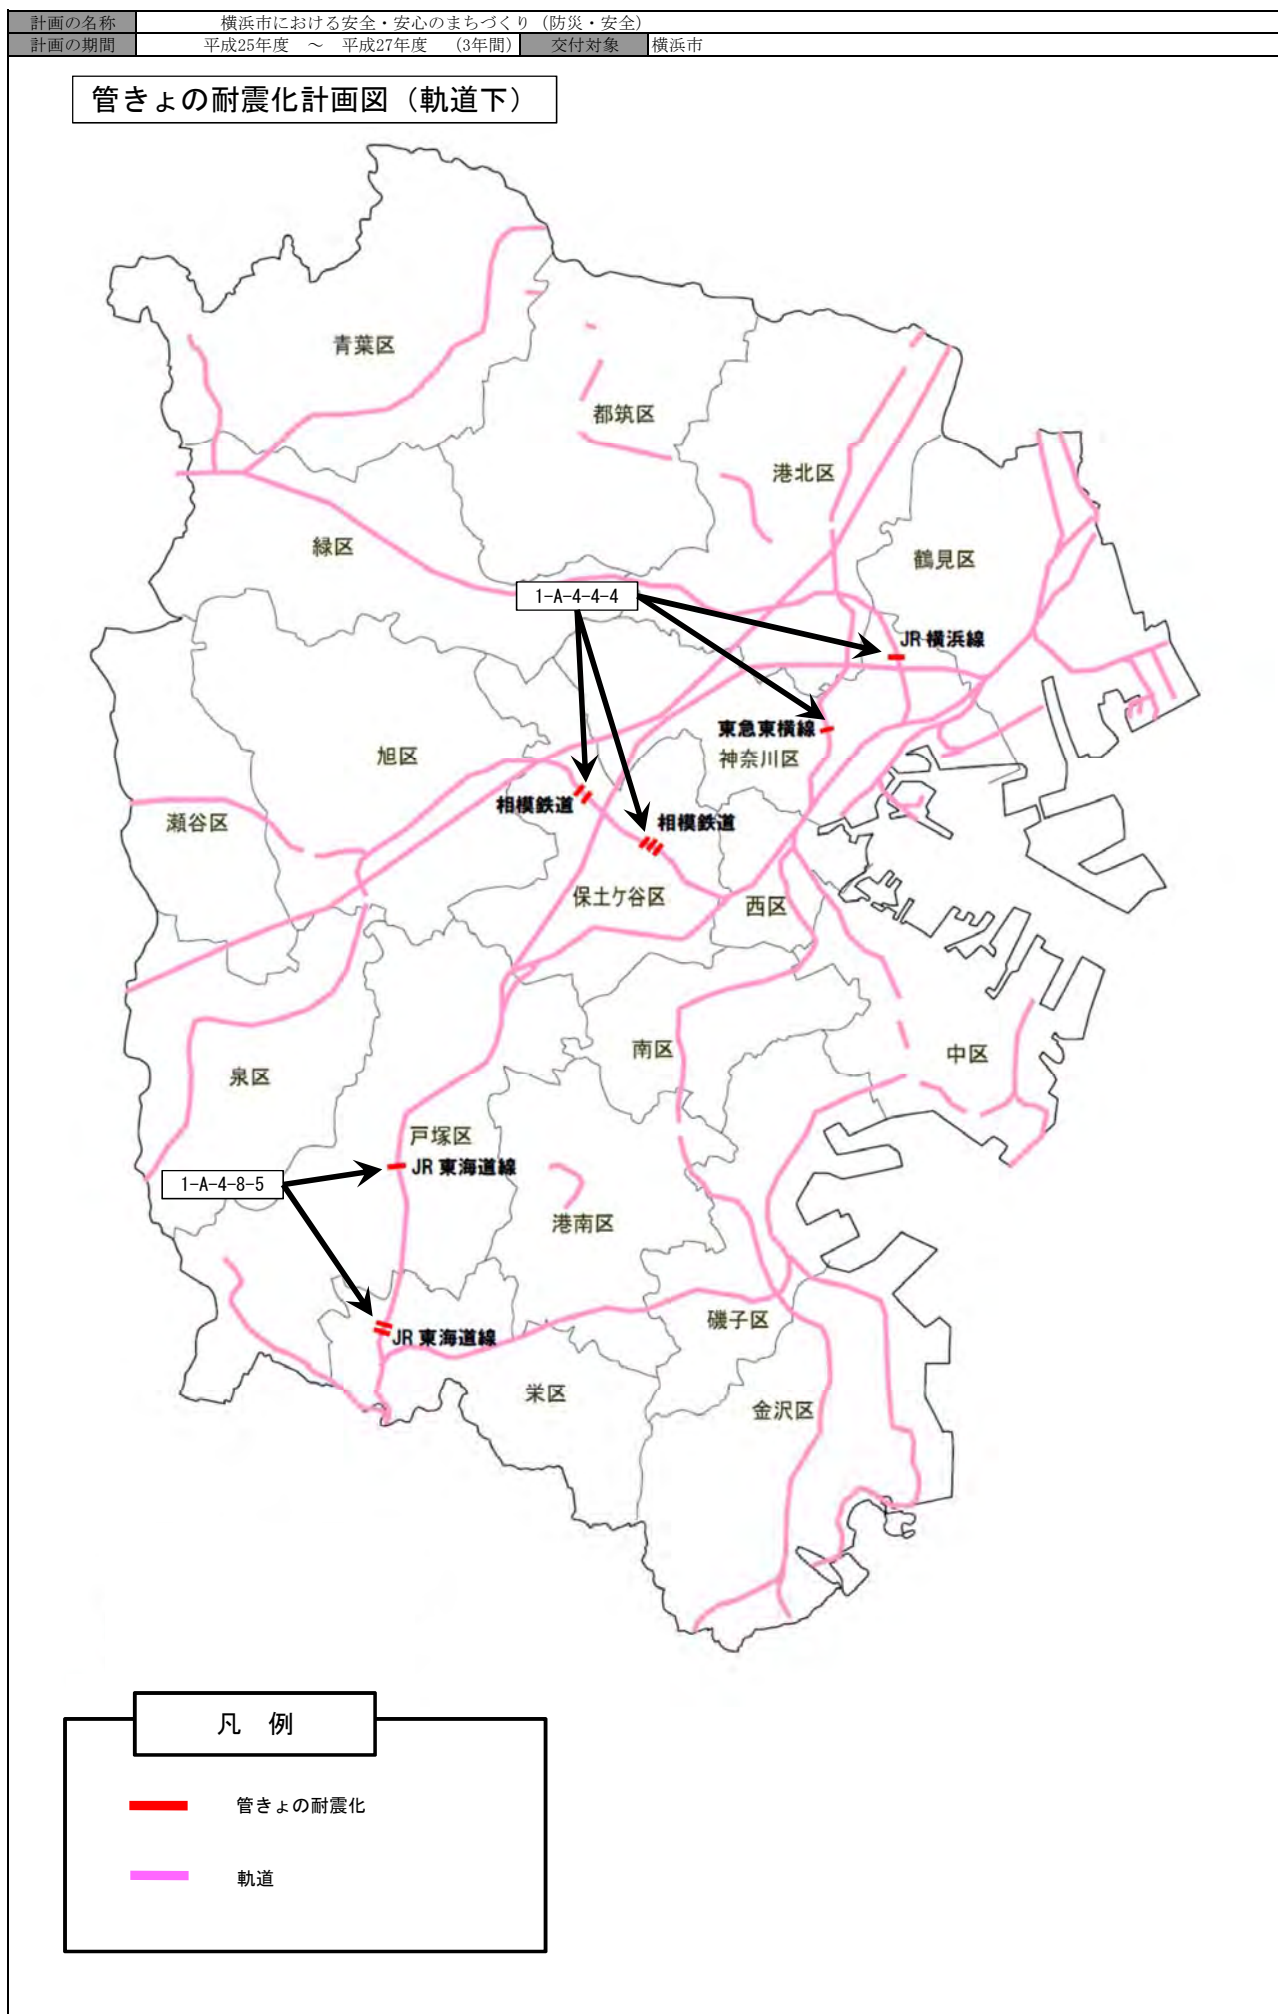

(参考図面)

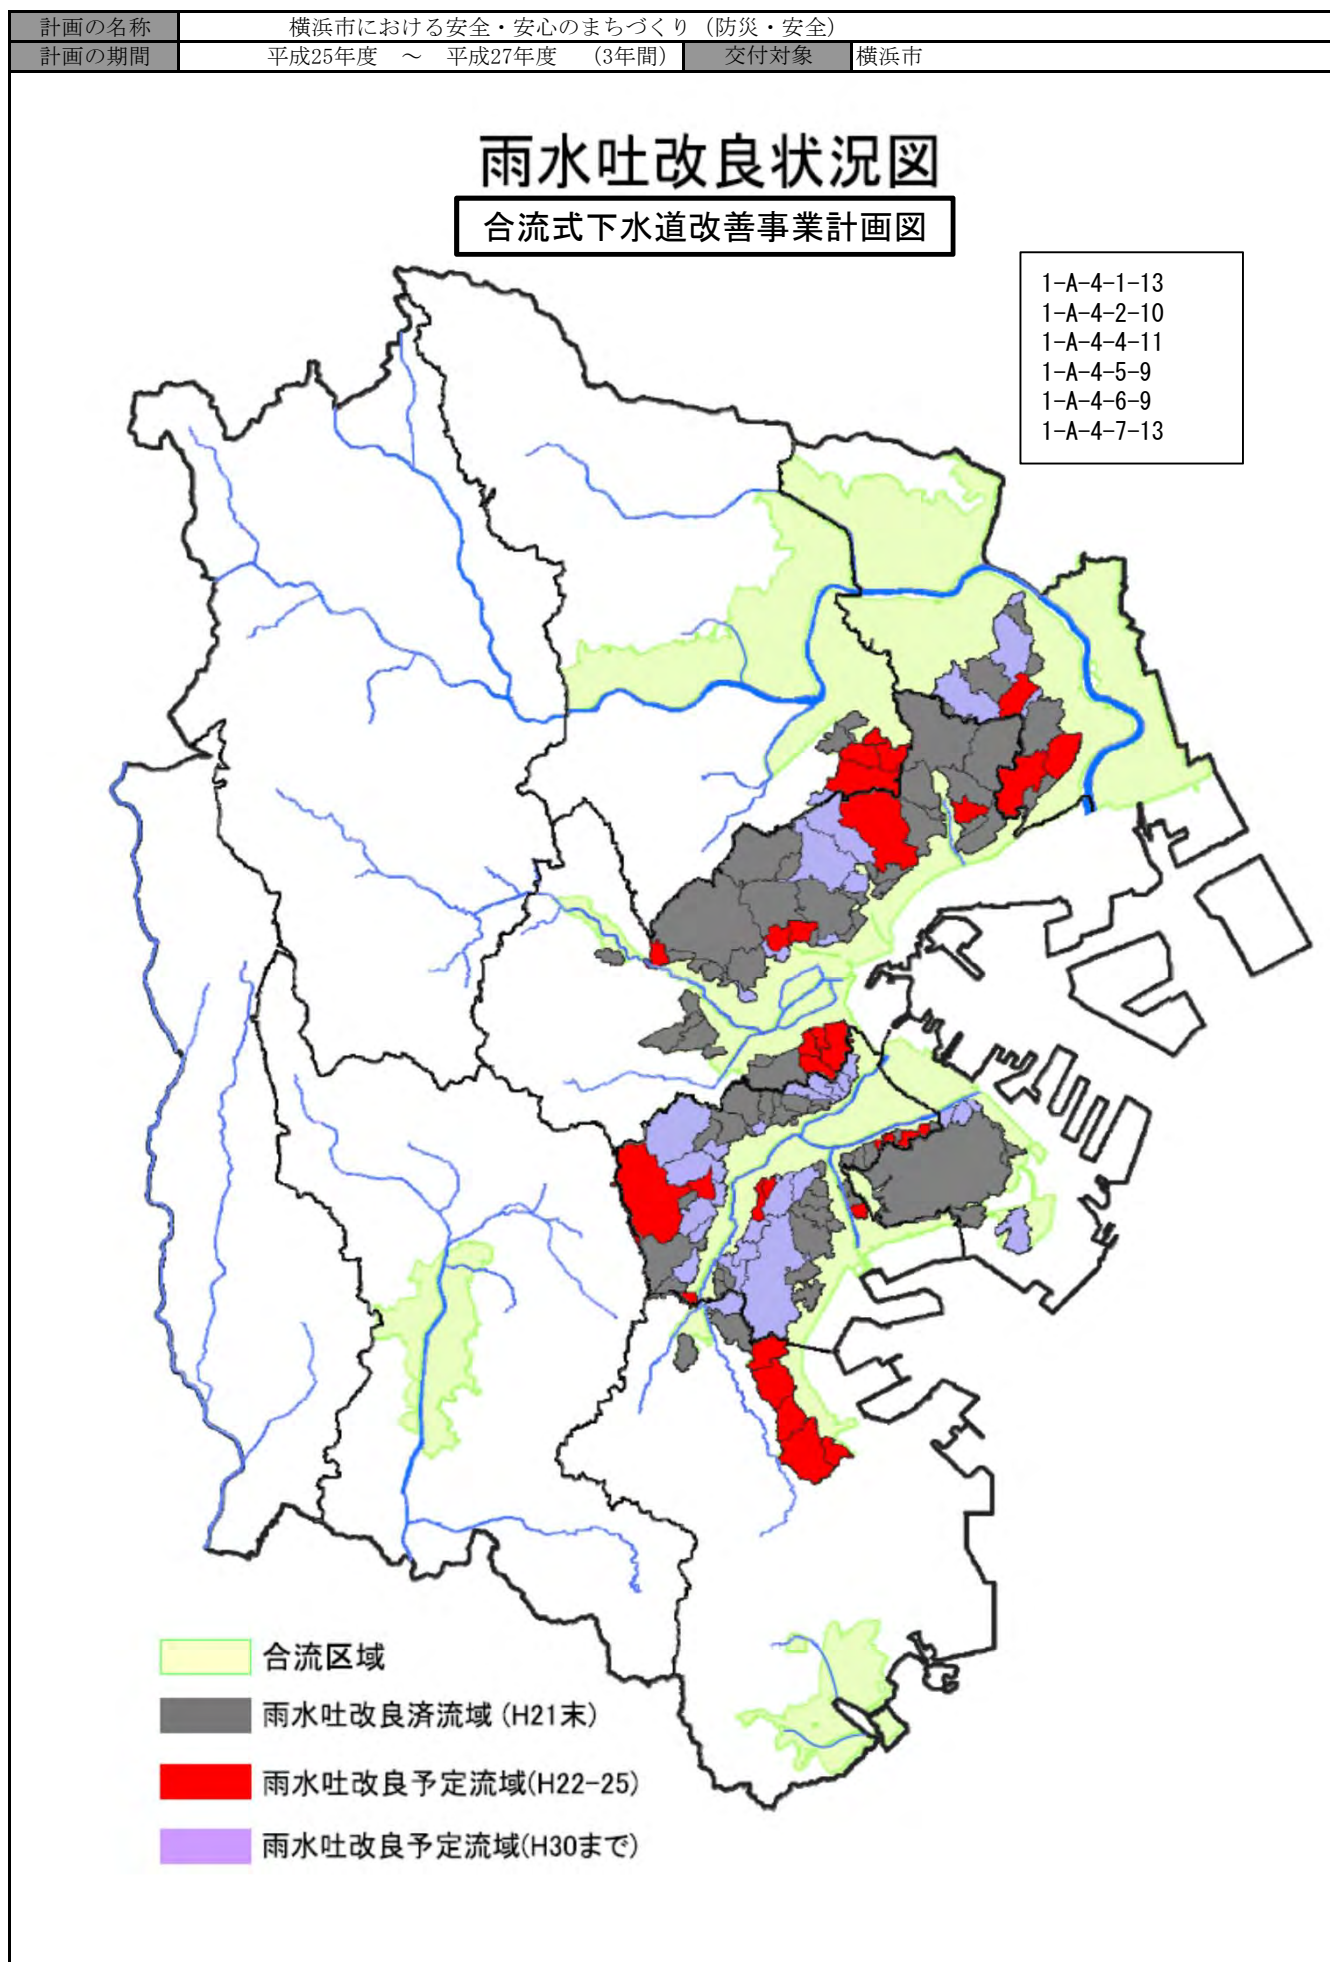



(参考図面)

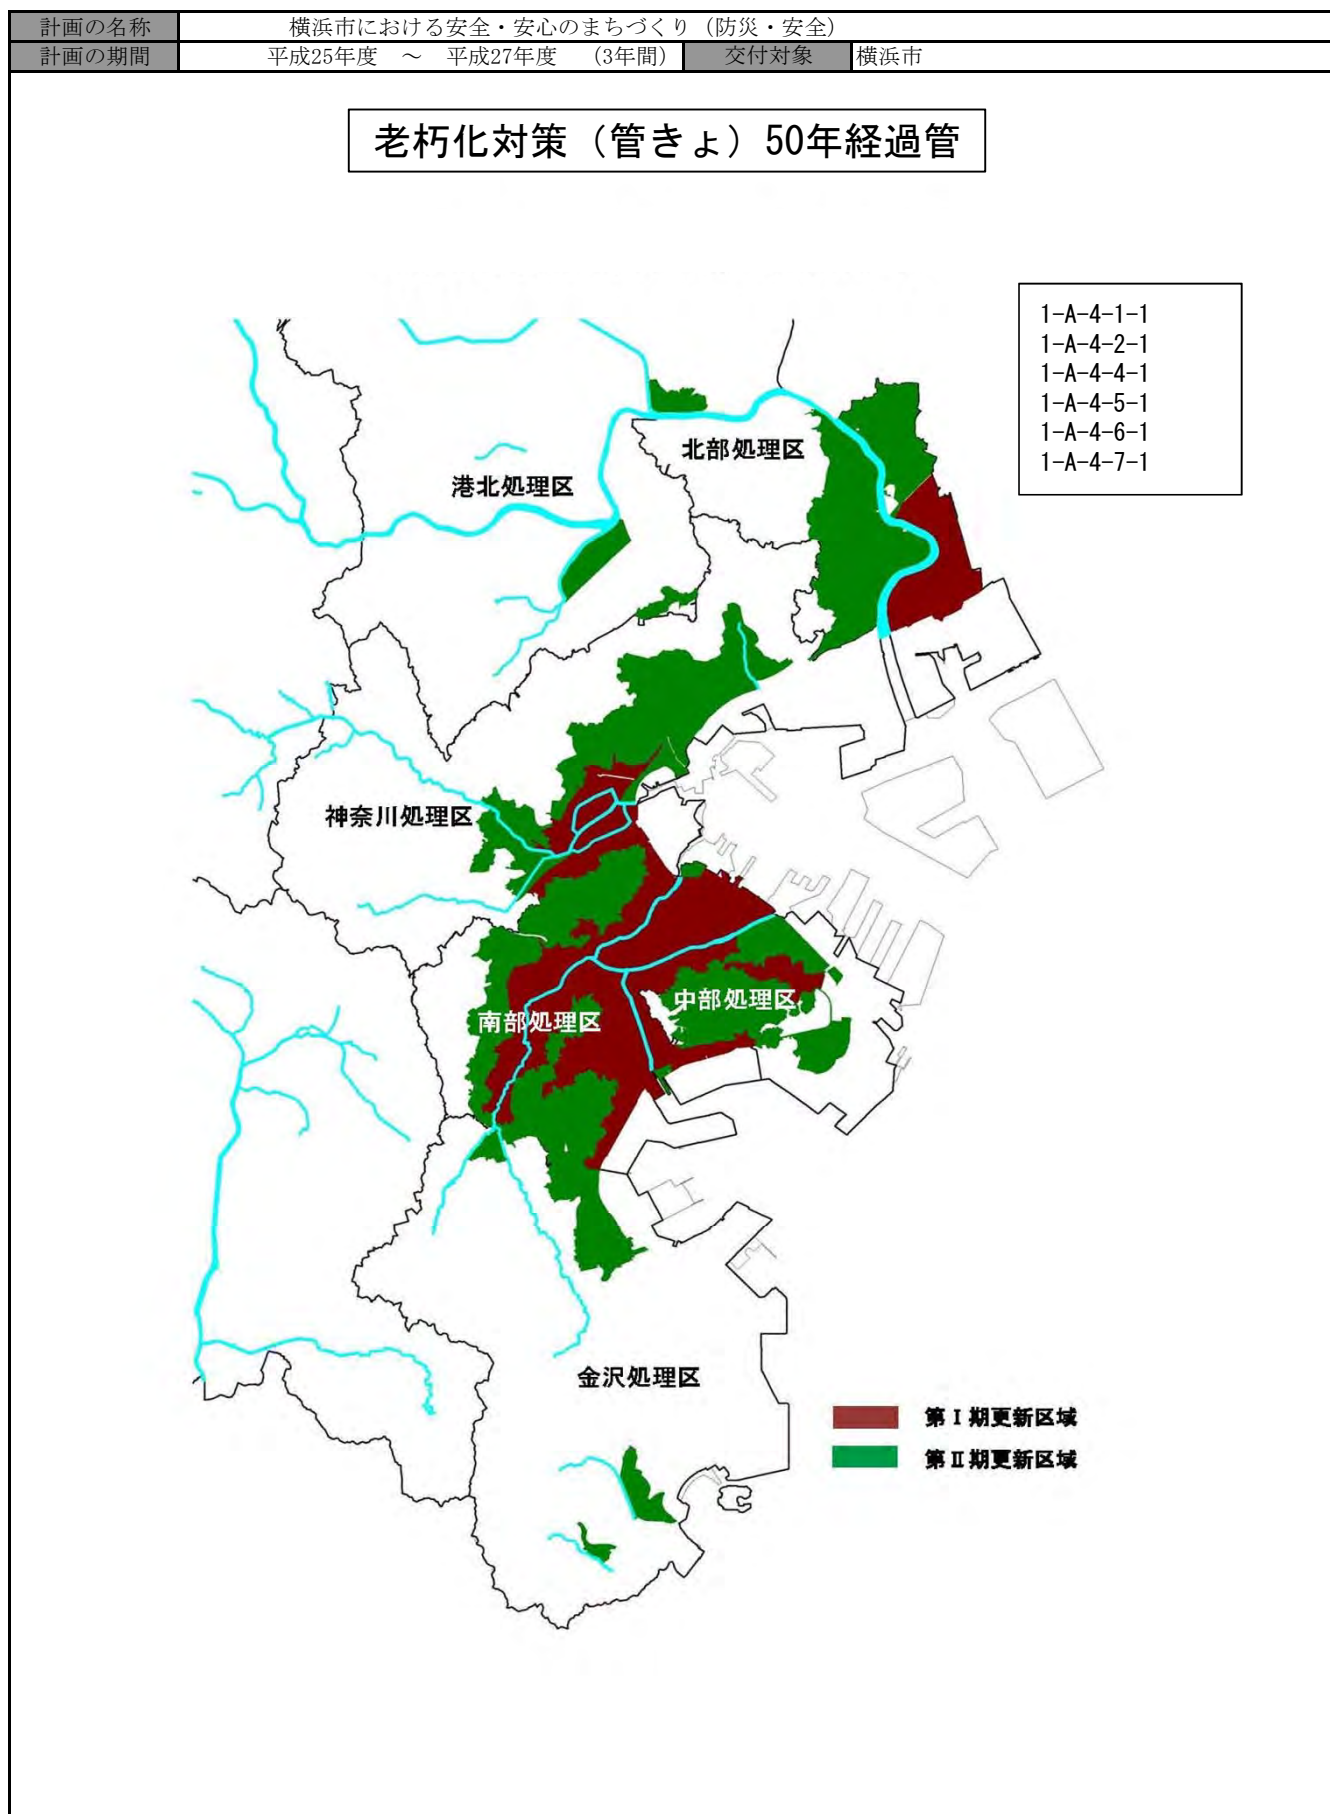



横浜市公園緑地配置図

〔平成23年8月5日現在〕

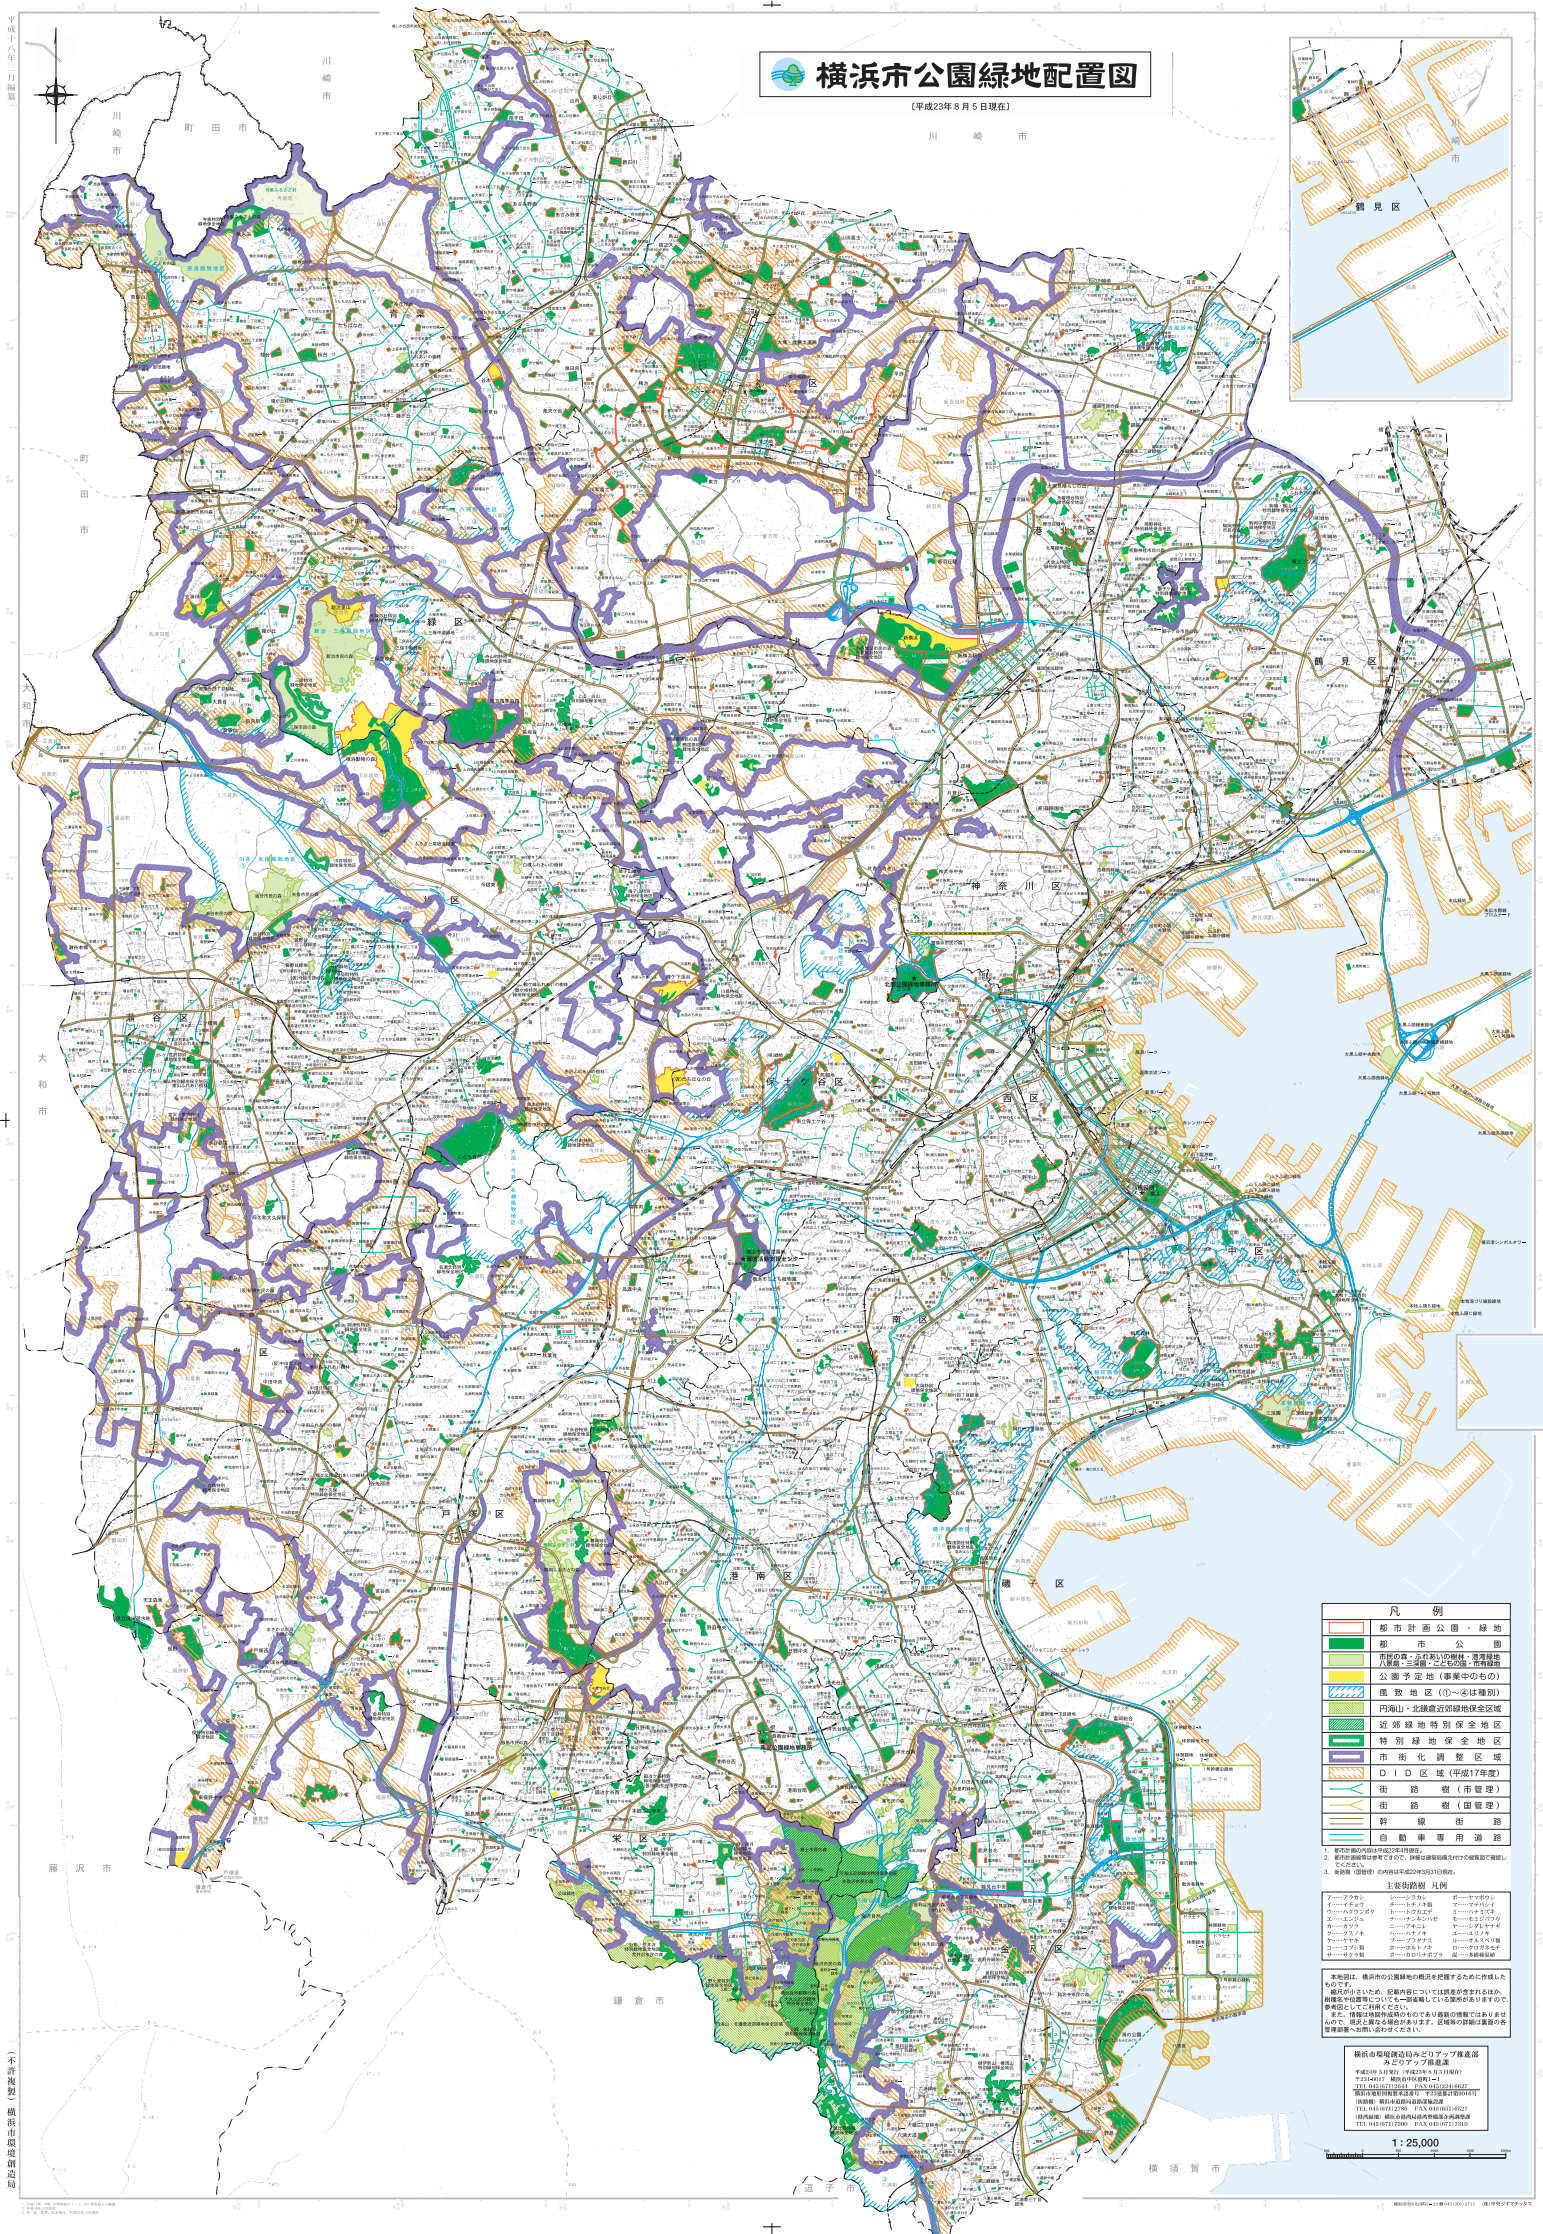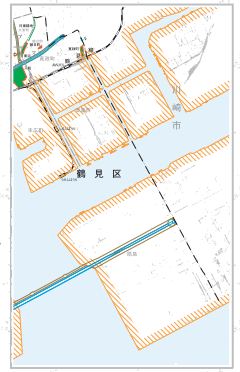

凡 例	
	都市計画市公営・緑地
	市営公園、市営公園
	市営公園、市営公園
本地図は、横浜市の公園緑地の概況を把握するために作成したものです。
縮尺が小さいため、記載内容については誤差が含まれるほか、樹種名や位置等についても一部省略している箇所がありますので、参考図としてご利用ください。
また、情報は地図作成時のものであり最新の情報はありませんので、現状と異なる場合があります。区域等の詳細は重富の各管理部署へお問い合わせください。

横浜市環境創造局みどりアップ推進部
みどりアップ推進課


〒223-0017 横浜市中区青木町1-1
TEL 045.06711264 FAX 045.024-0607

横浜市環境創造局〒223-0017 横浜市青木町1-1
（併設）：横浜市自然環境創造推進課
TEL 045.06711279 FAX 045.06114627

（併設）：横浜有馬牧場内遊歩道管理事務所
TEL 045.067117300 FAX 045.067117300


1 : 25 000


(参考図面)

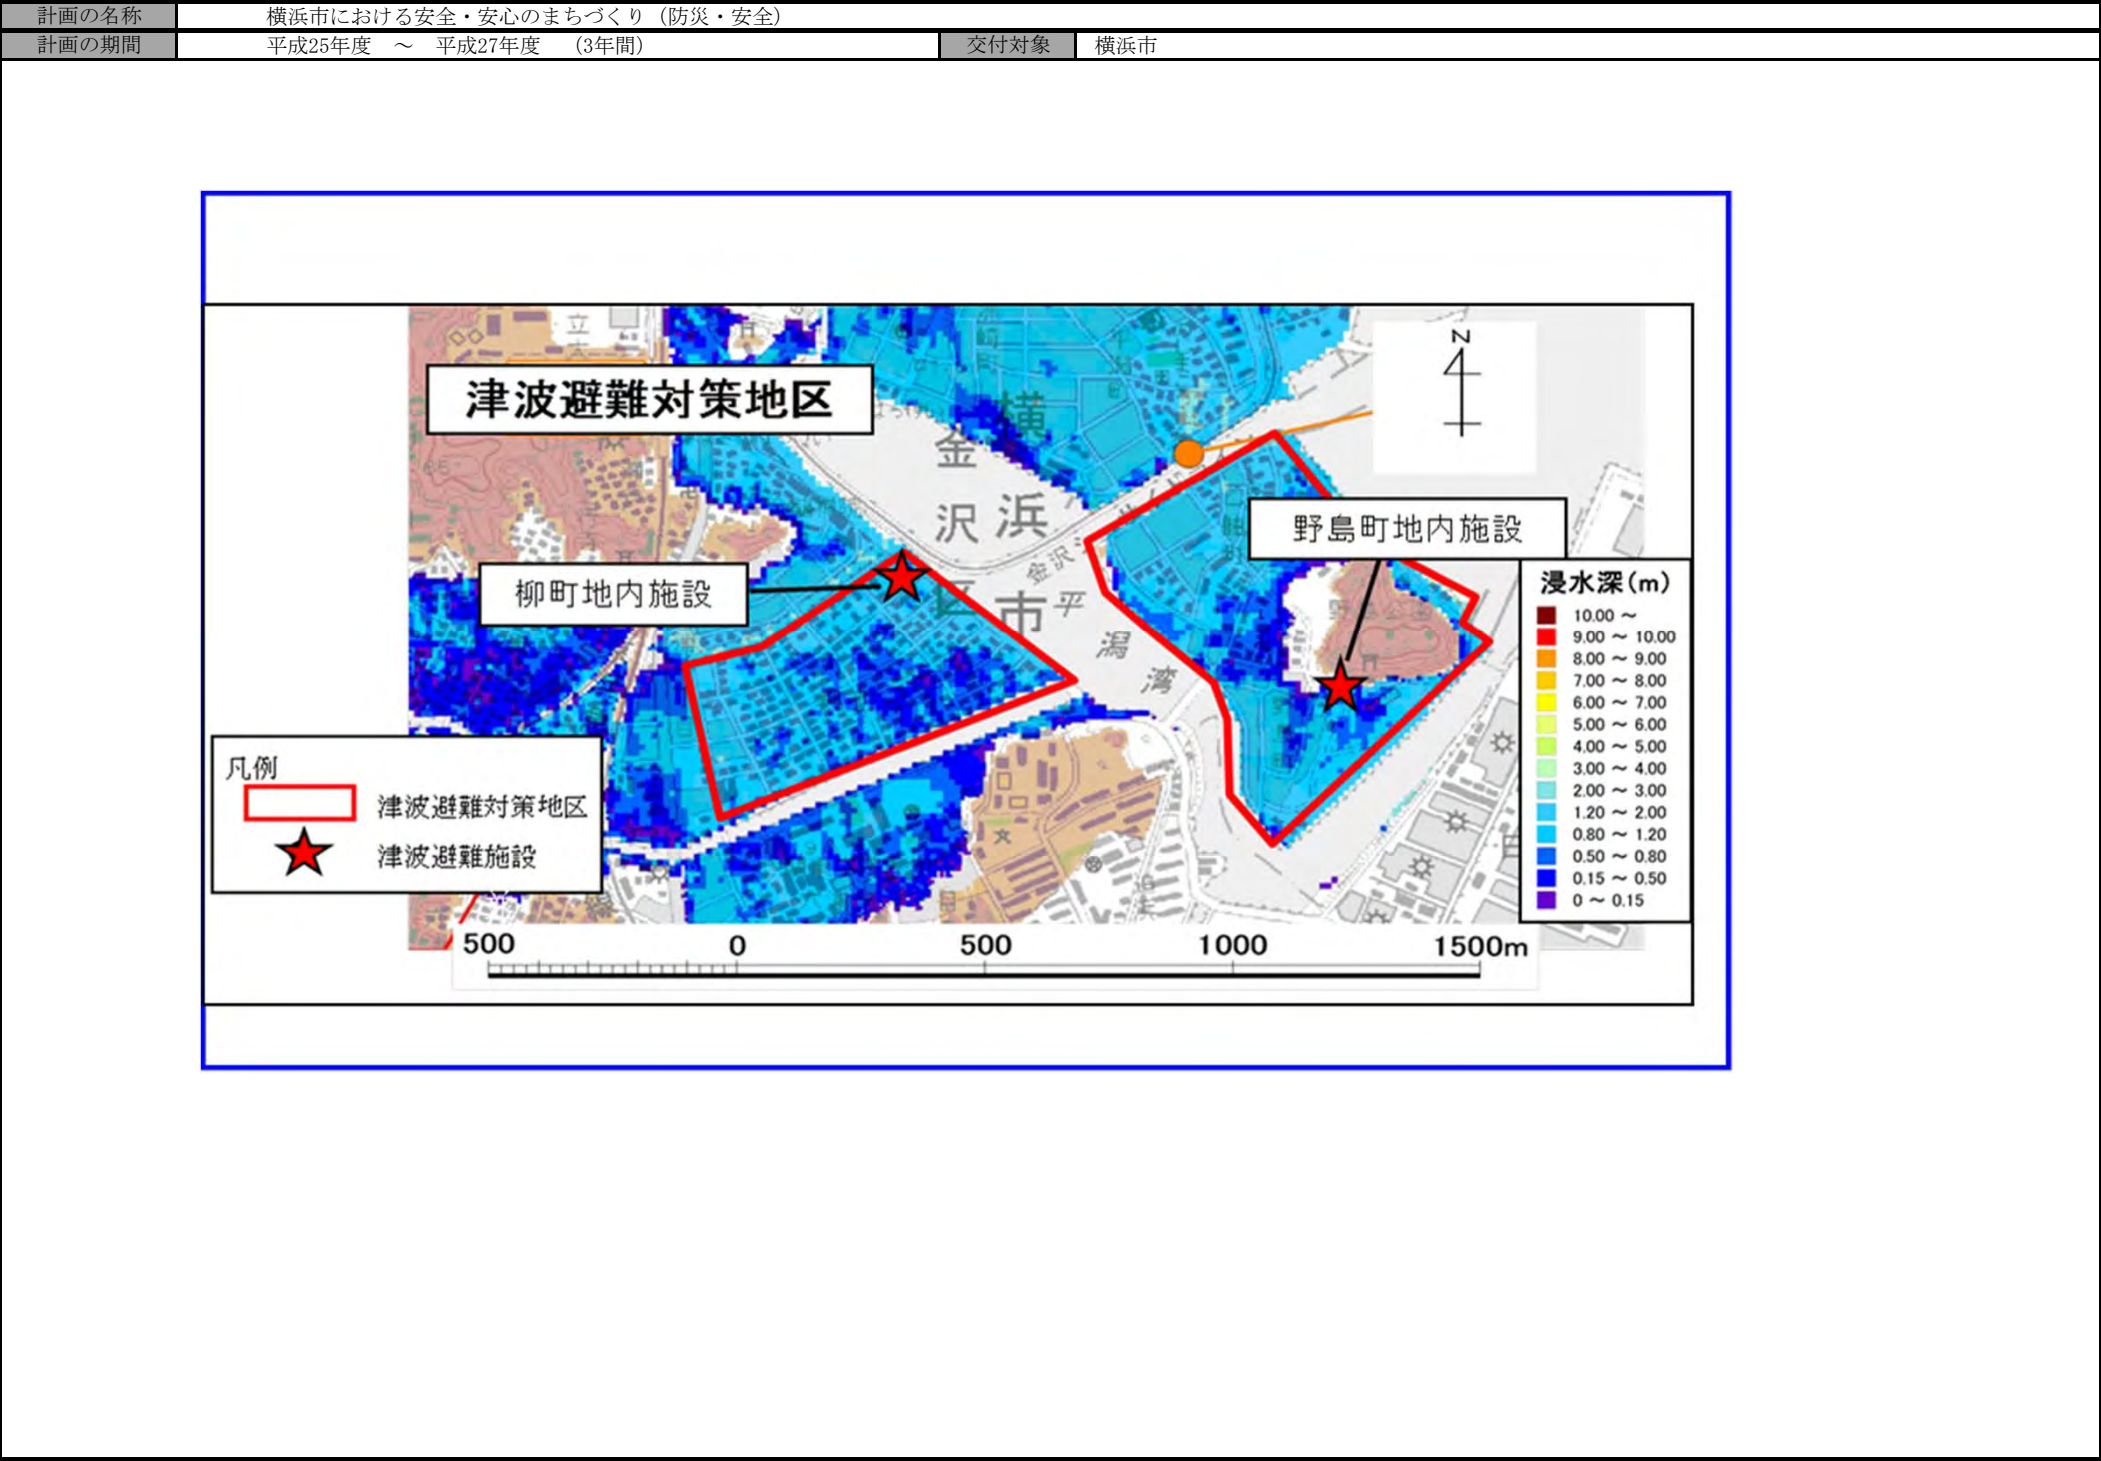


(参考図面)

計画の名称	横浜市における安全・安心のまちづくり（防災・安全）		
計画の期間	平成25年度 ～ 平成27年度（3年間）	交付対象	横浜市

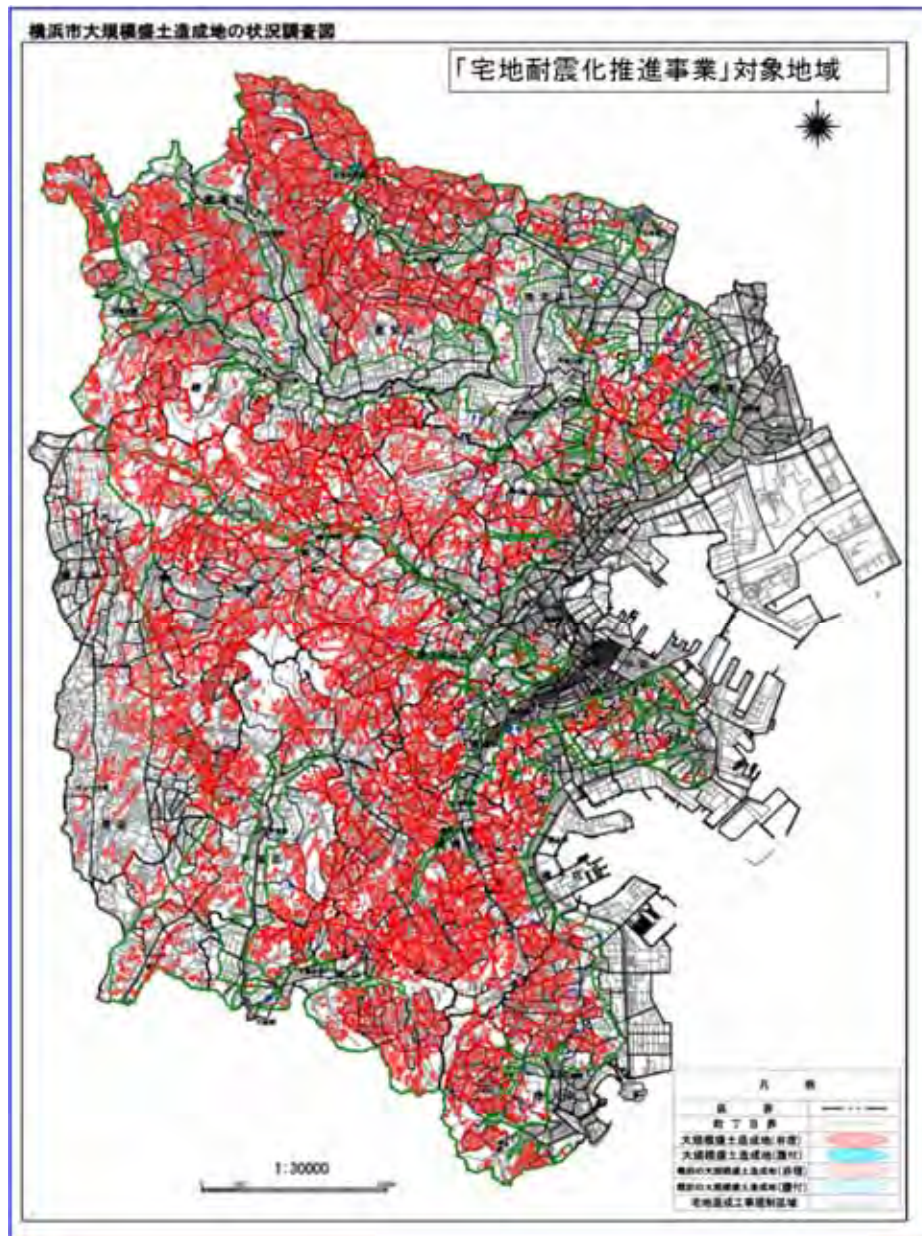


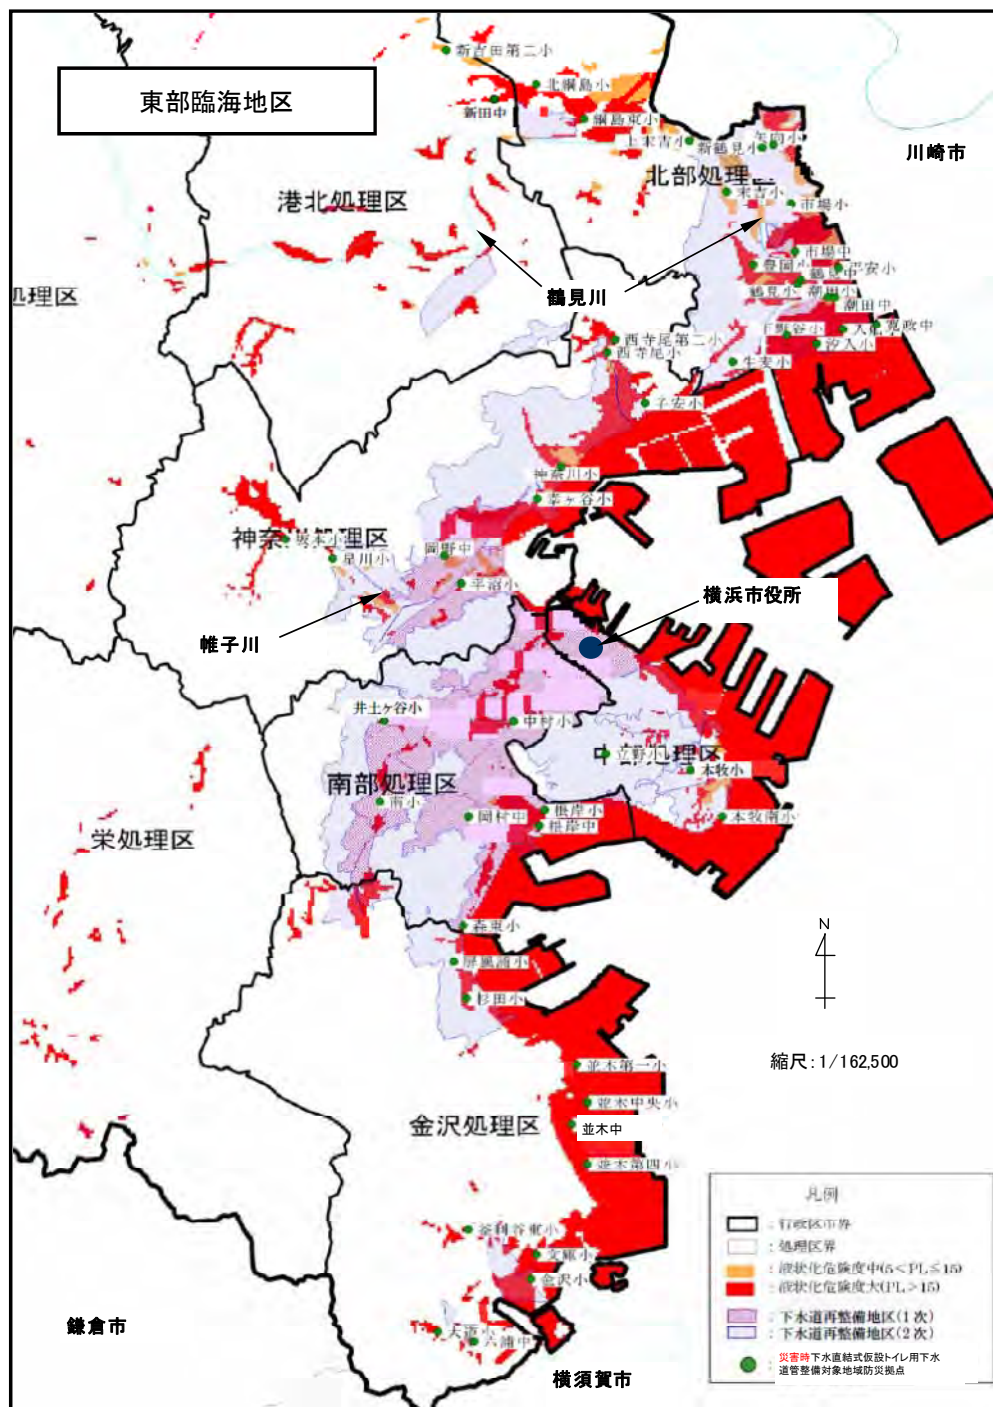


(参考図面) 地域住宅支援

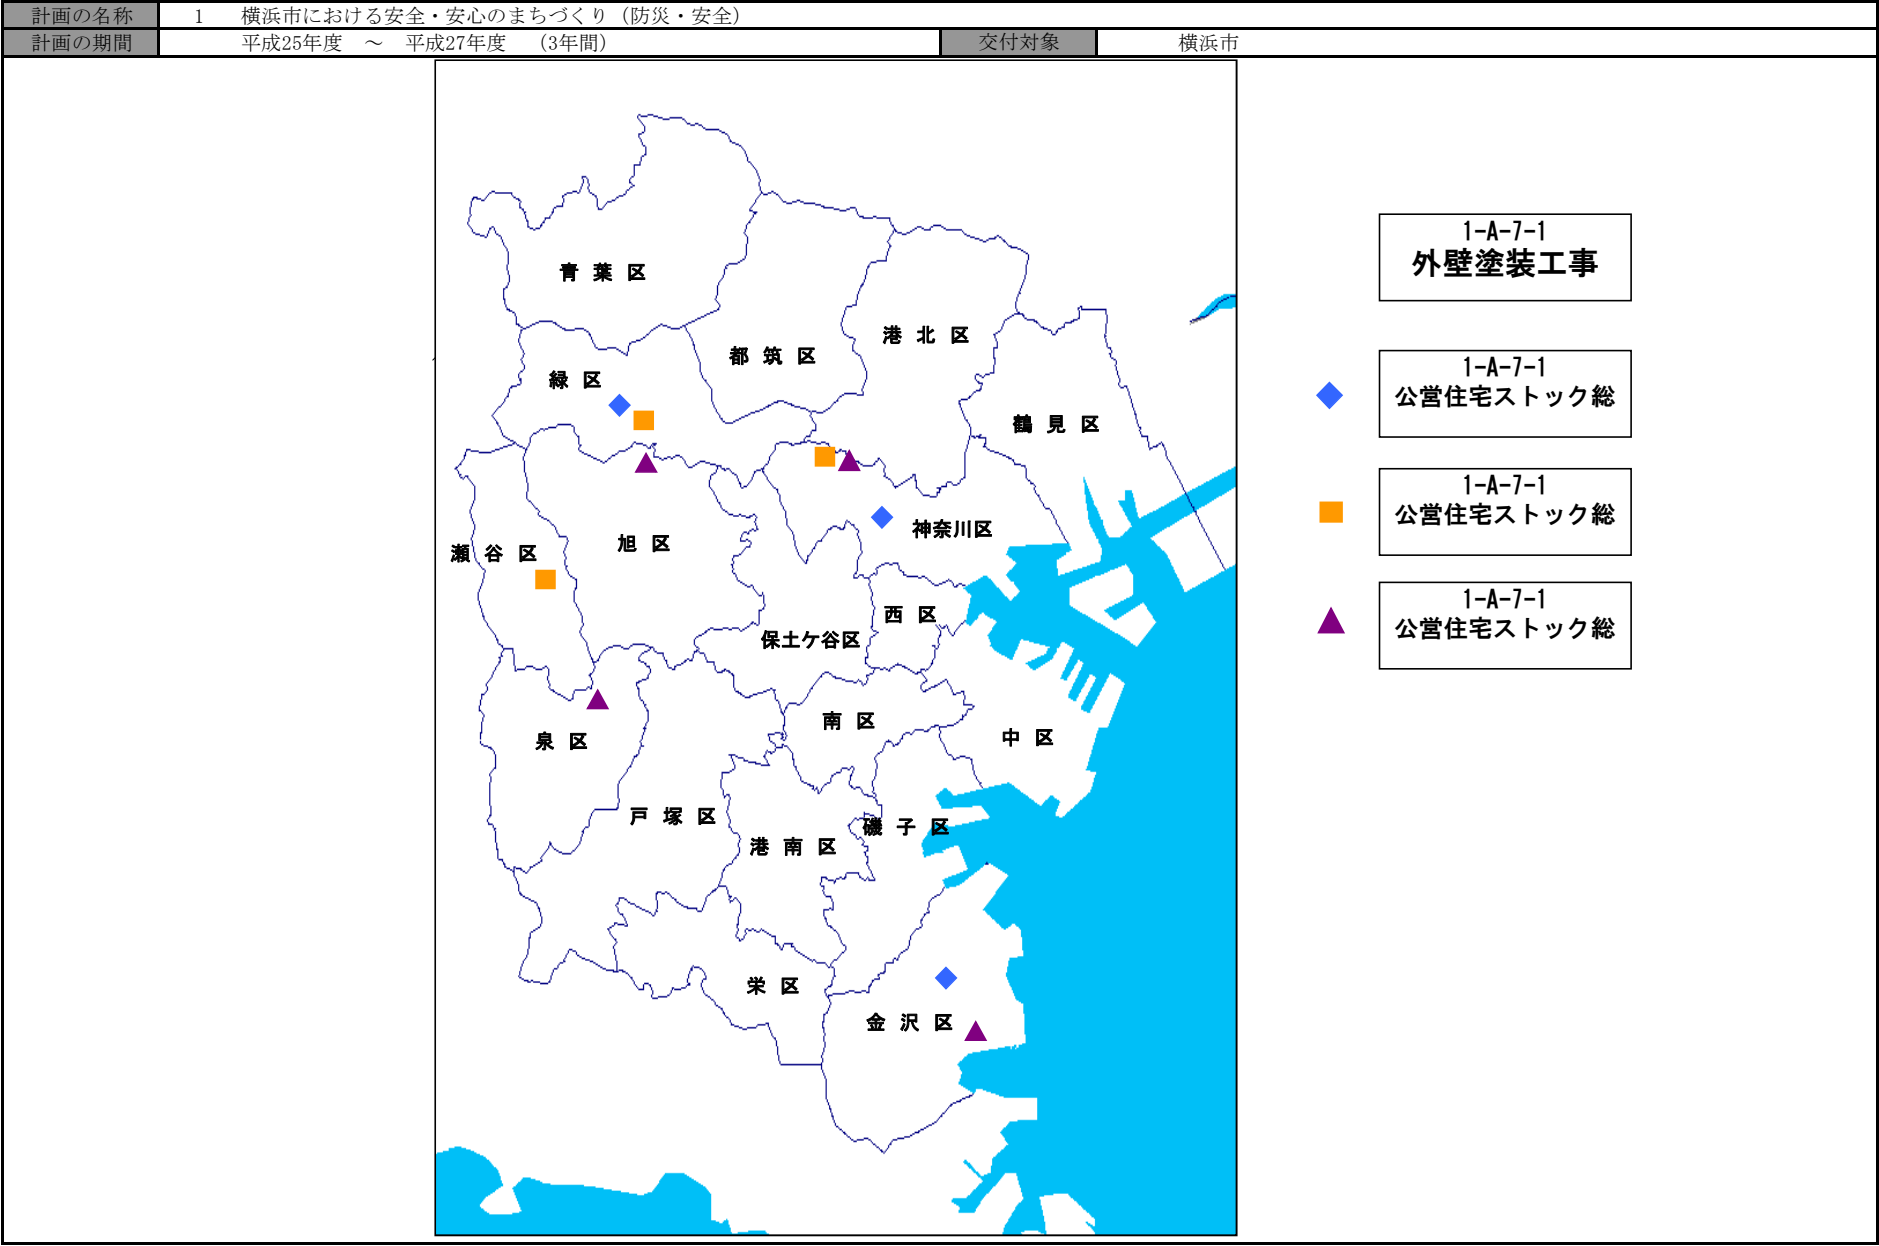


(参考図面) 地域住宅支援

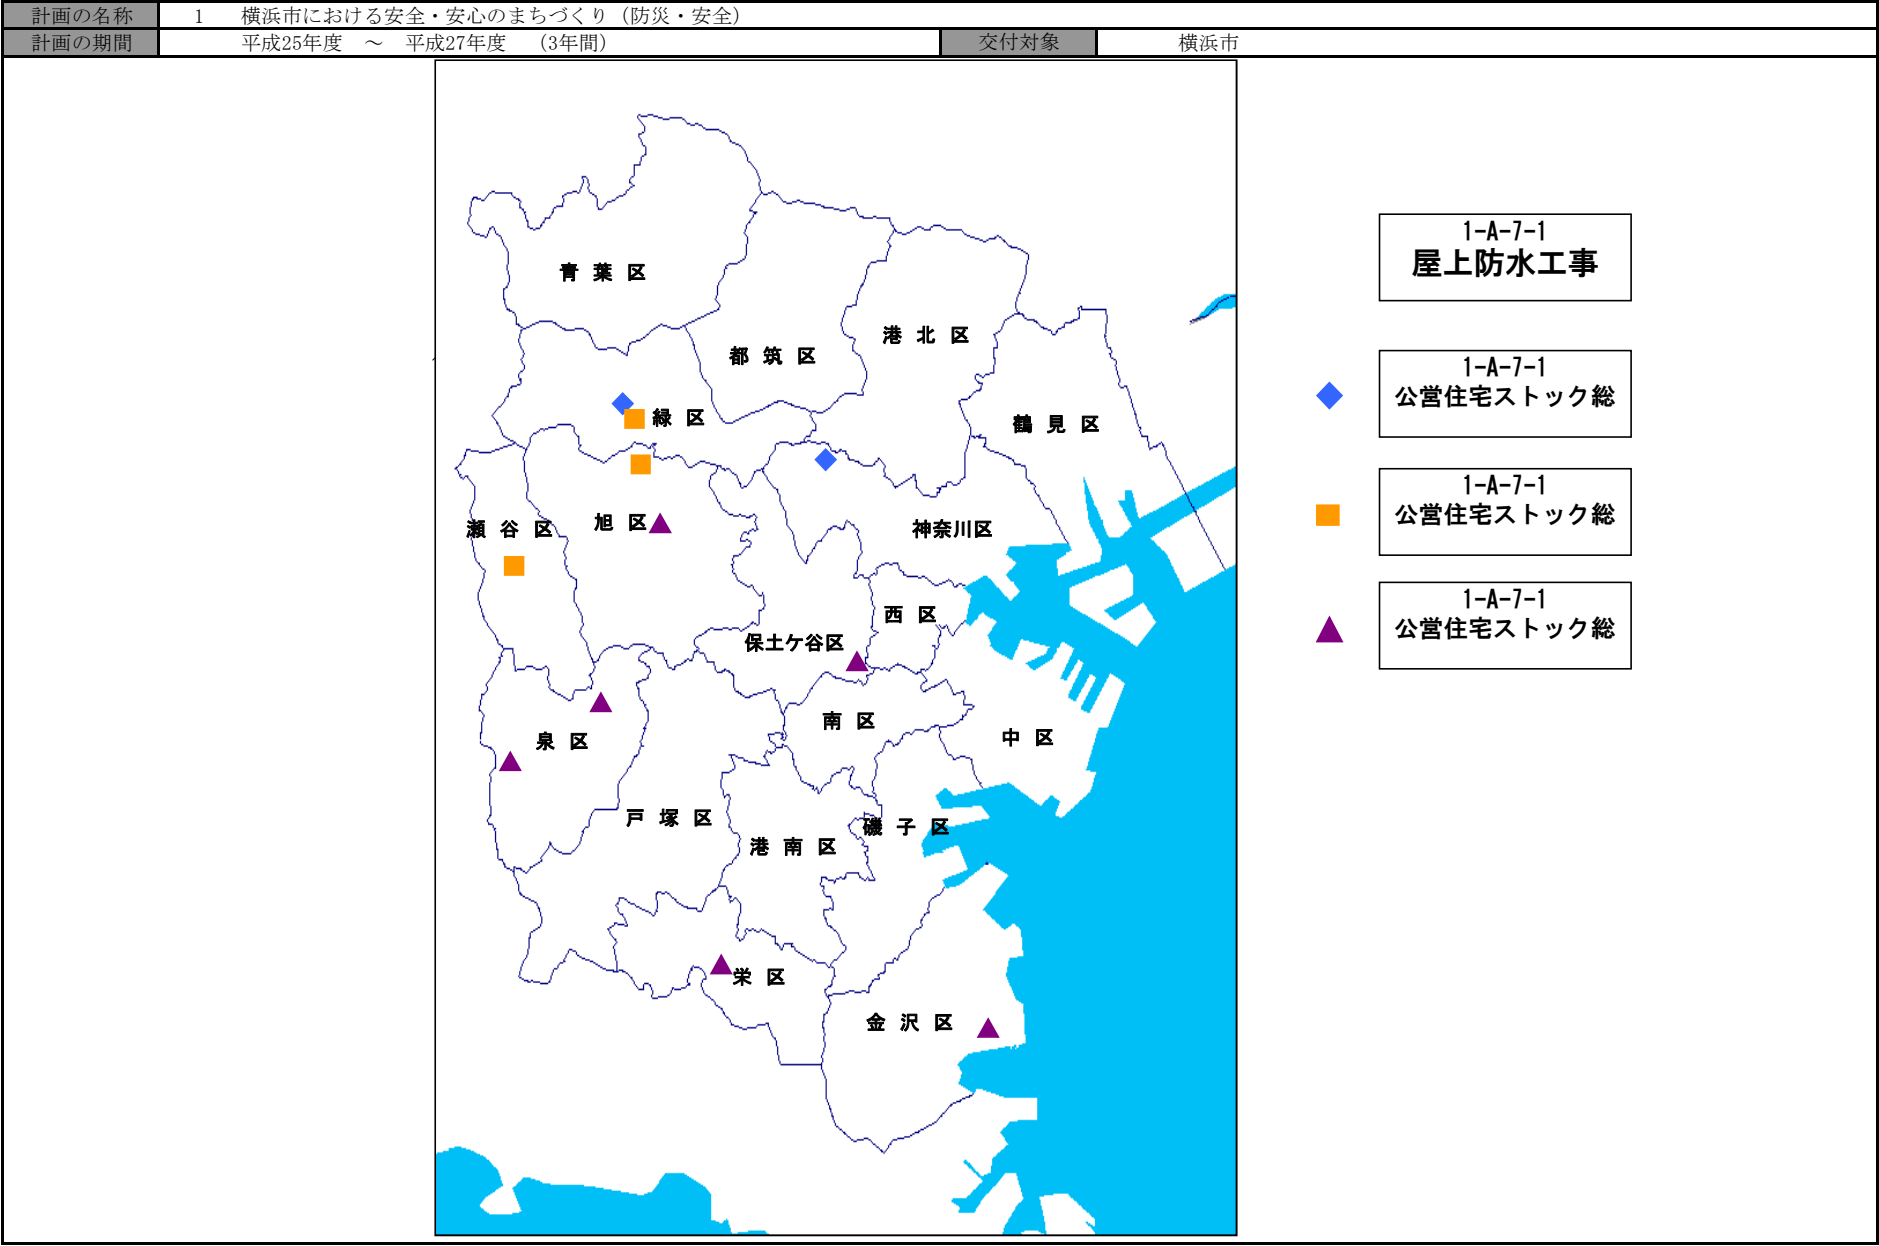


(参考図面) 地域住宅支援

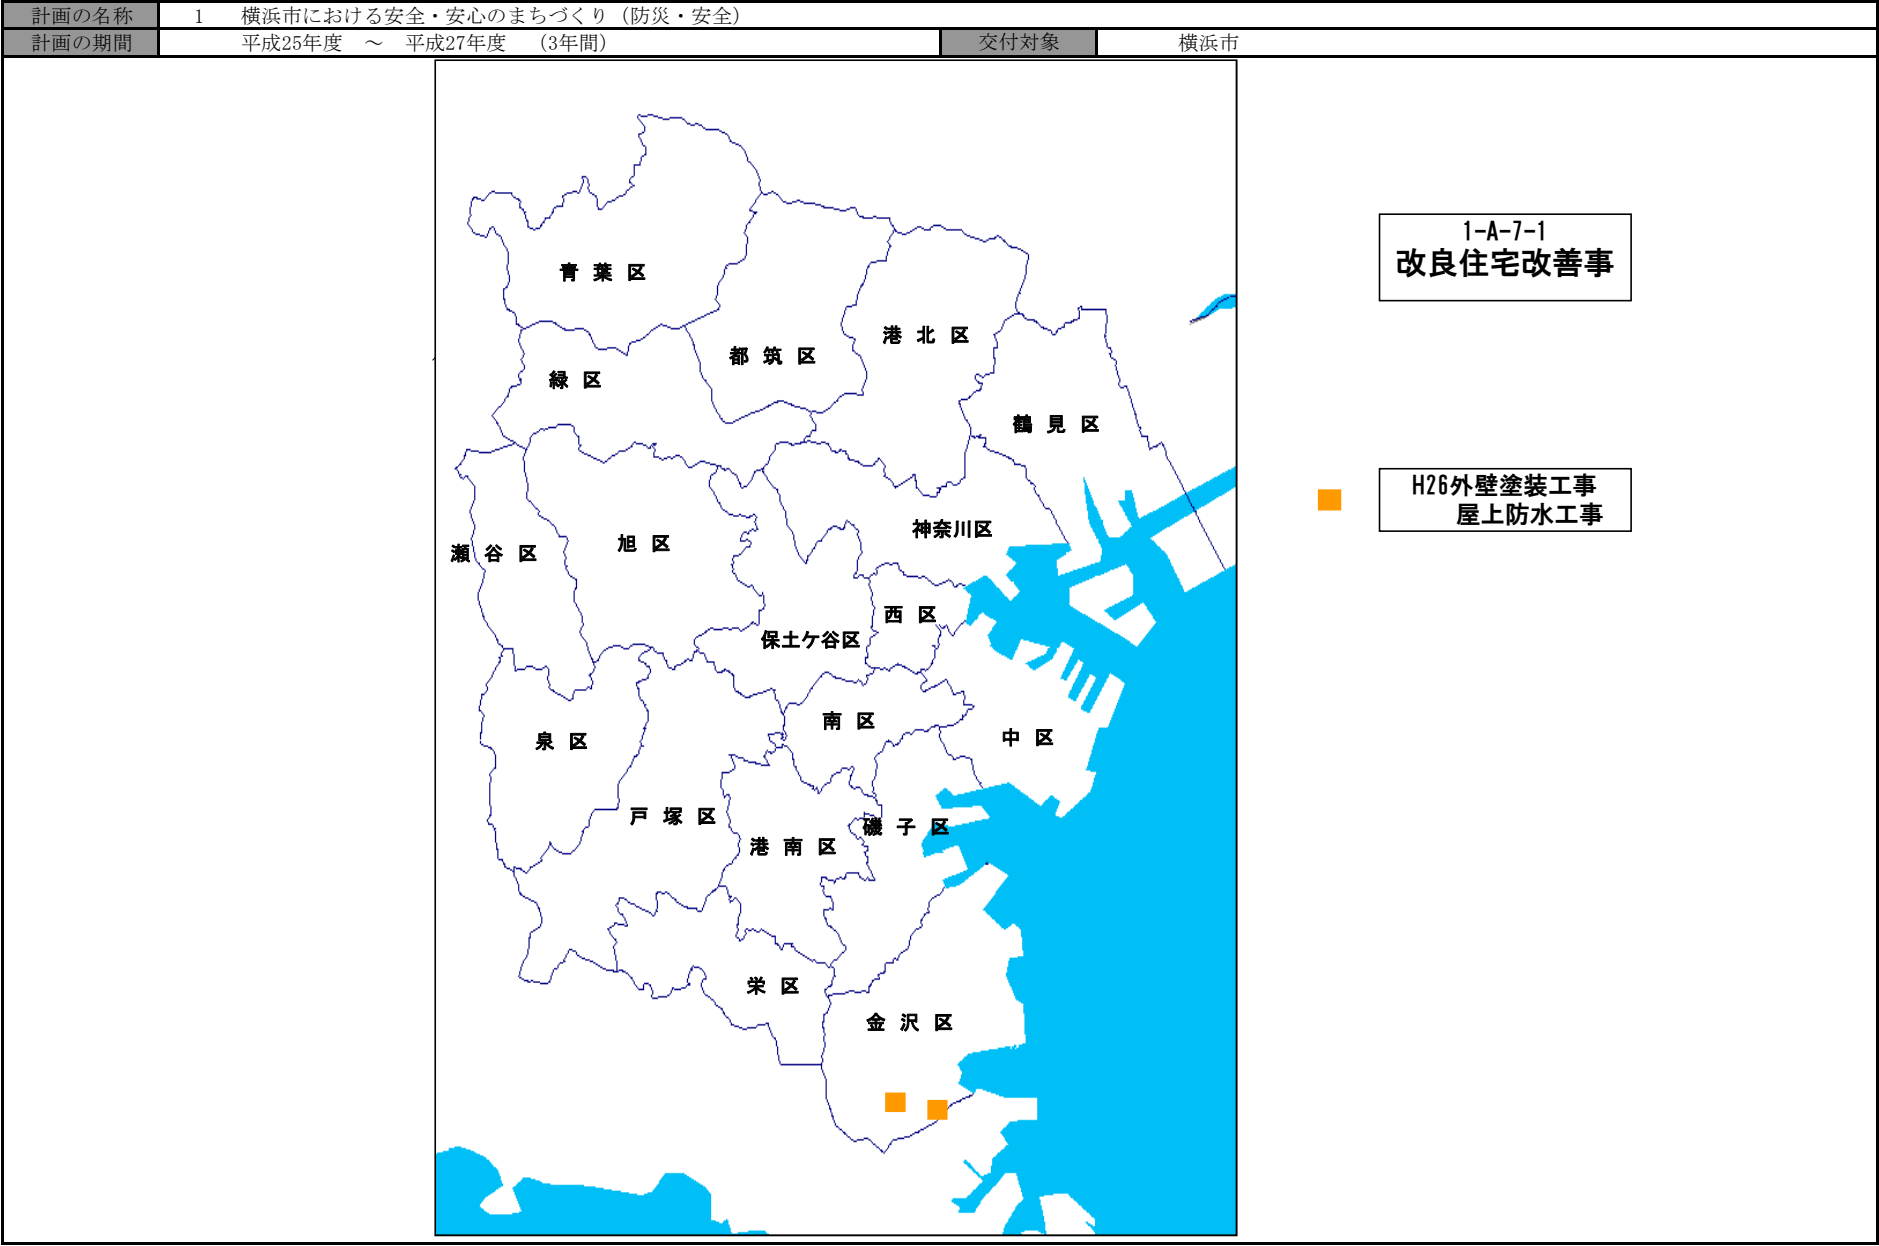

(参考図面) 地域住宅支援

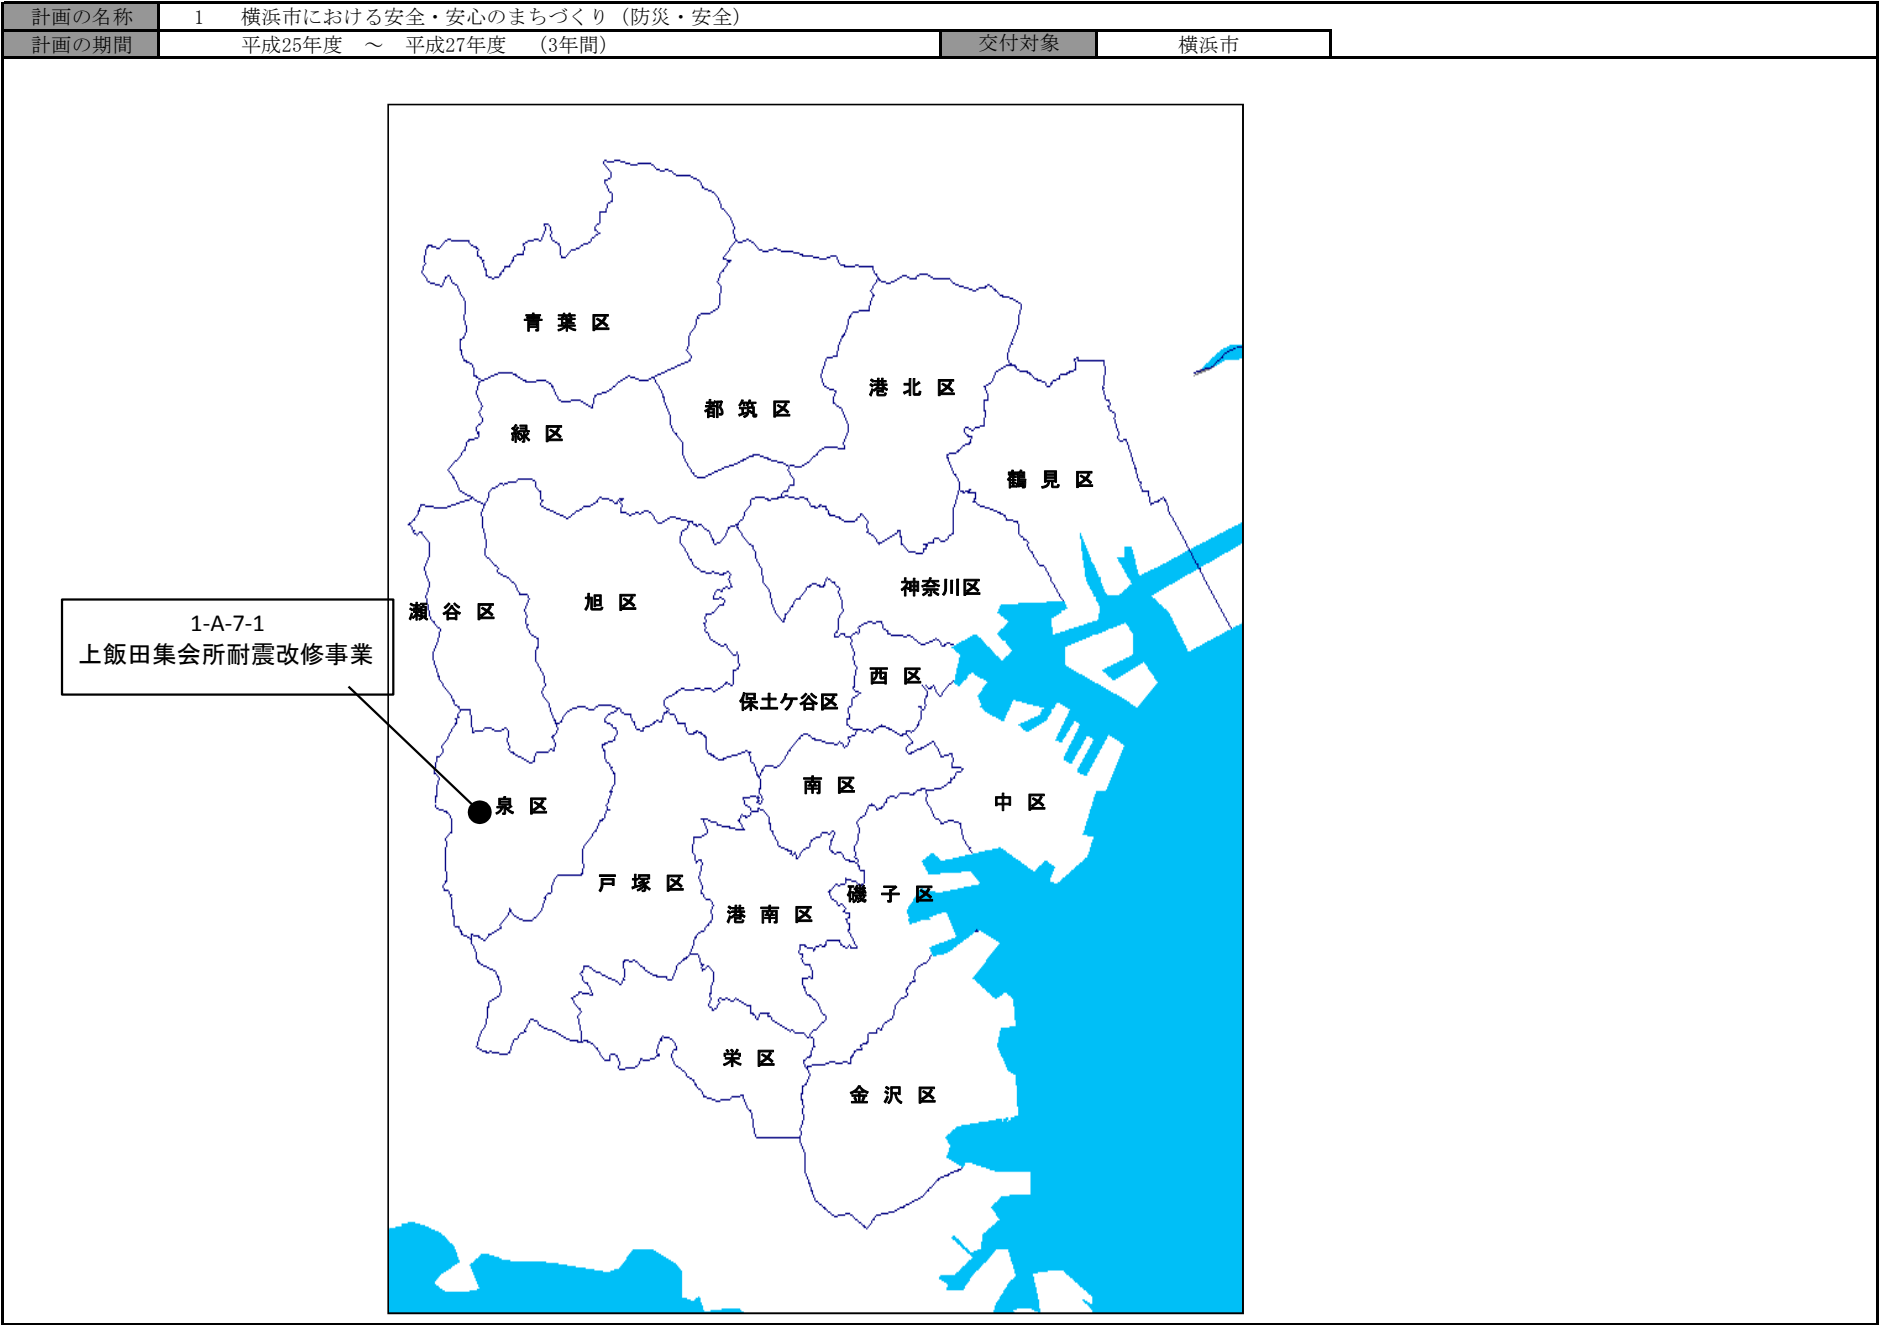

(参考図面) 地域住宅支援

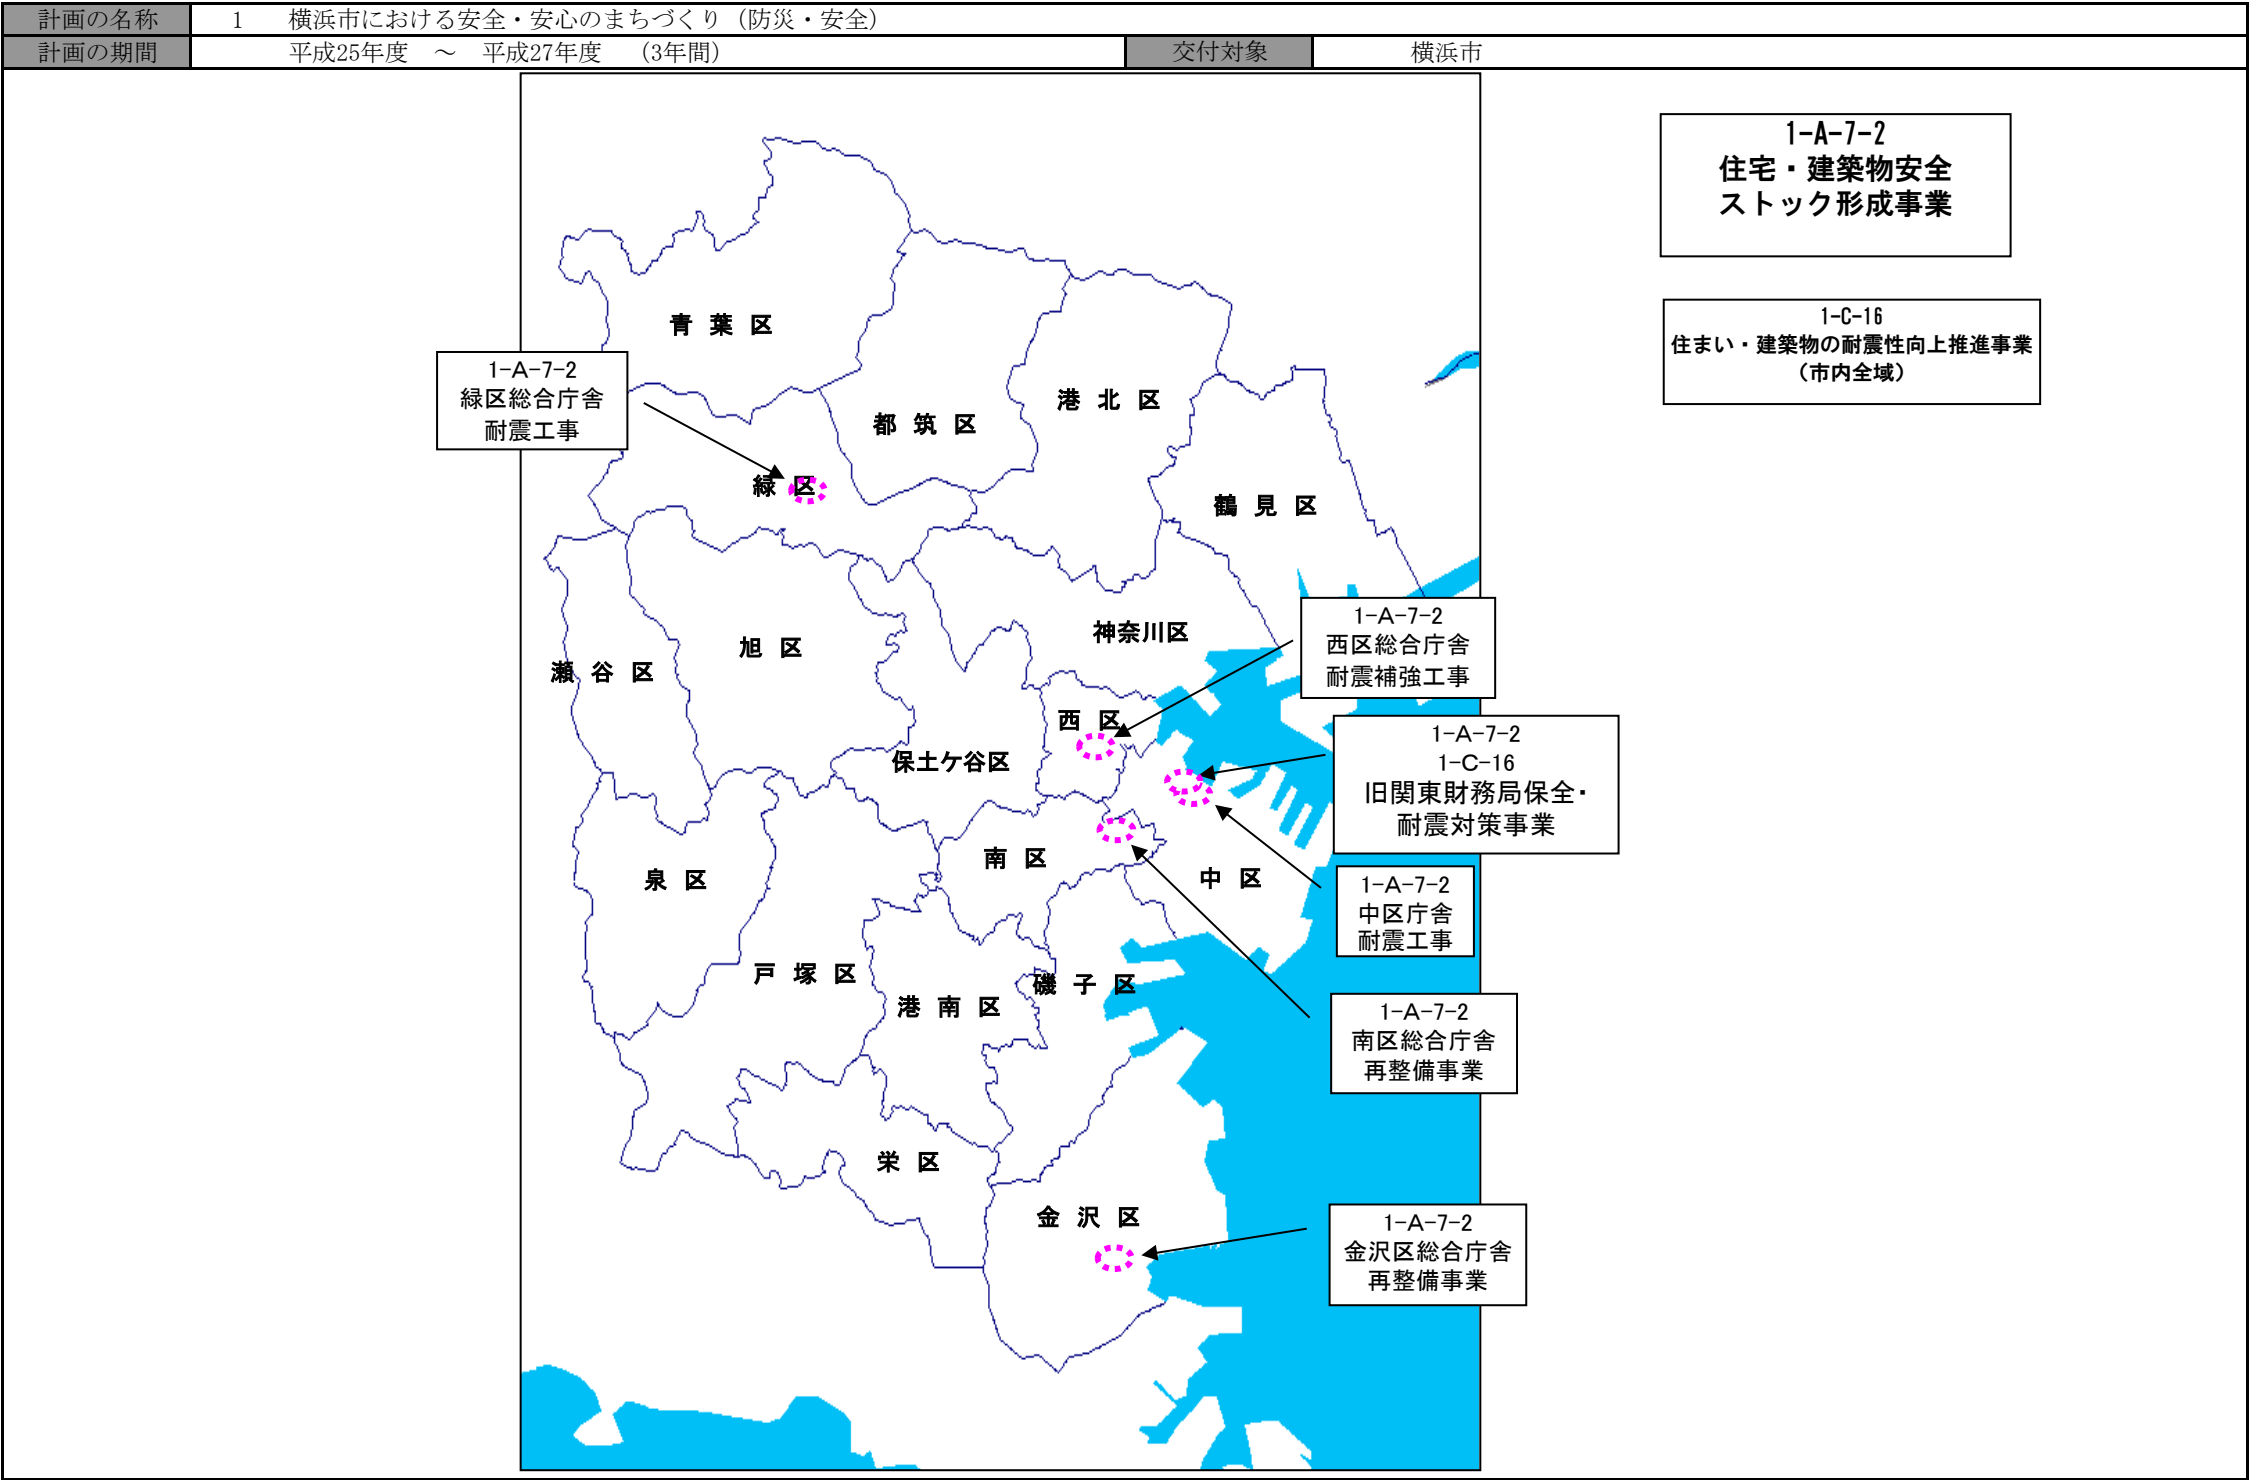

(参考図面) 地域住宅支援

計画の名称	1 横浜市における安全・安心のまちづくり（防災・安全）		
計画の期間	平成25年度 ～ 平成27年度（3年間）	交付対象	横浜市

1-A-7-1
さかえ住宅耐震改修事業

1-A-7-1
岩井町住宅耐震改修事業

1-A-7-1
野庭住宅耐震改修事業

1-A-7-1
瀬戸橋住宅耐震改修事業

1-A-7-1
塩場住宅耐震改修事業

1-A-7-1
瀬ヶ崎住宅耐震改修事業


1-A-7-1
南三双住宅耐震改修事業

1-A-7-1
小菅が谷第二住宅耐震改修事業


1-A-7-1
本郷住宅耐震改修事業

1-A-7-1
六浦住宅耐震改修事業

(参考図面) 地域住宅支援

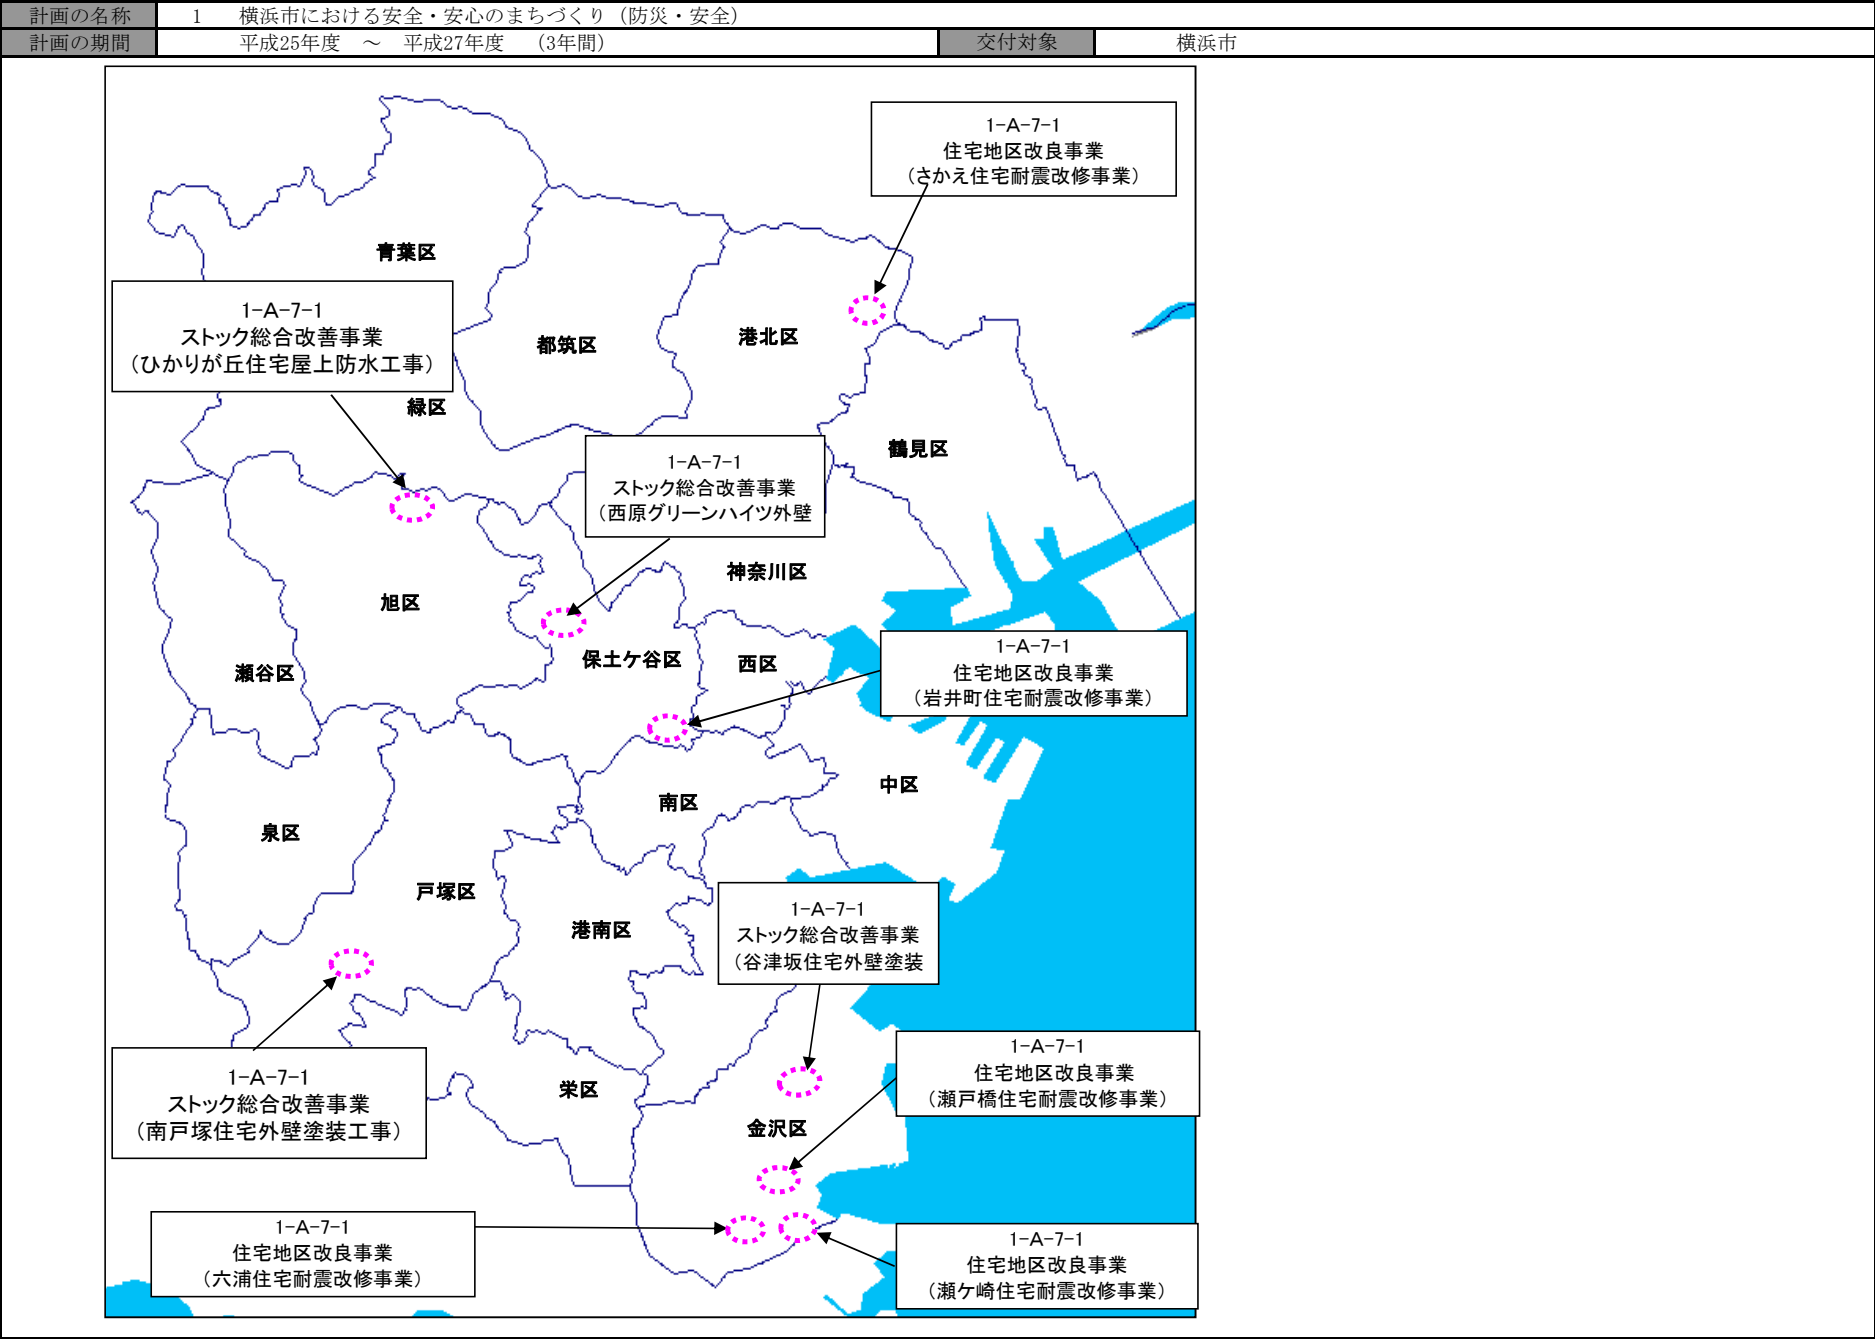

(参考図面) 社会資本総合整備計画 (地域住宅支援)

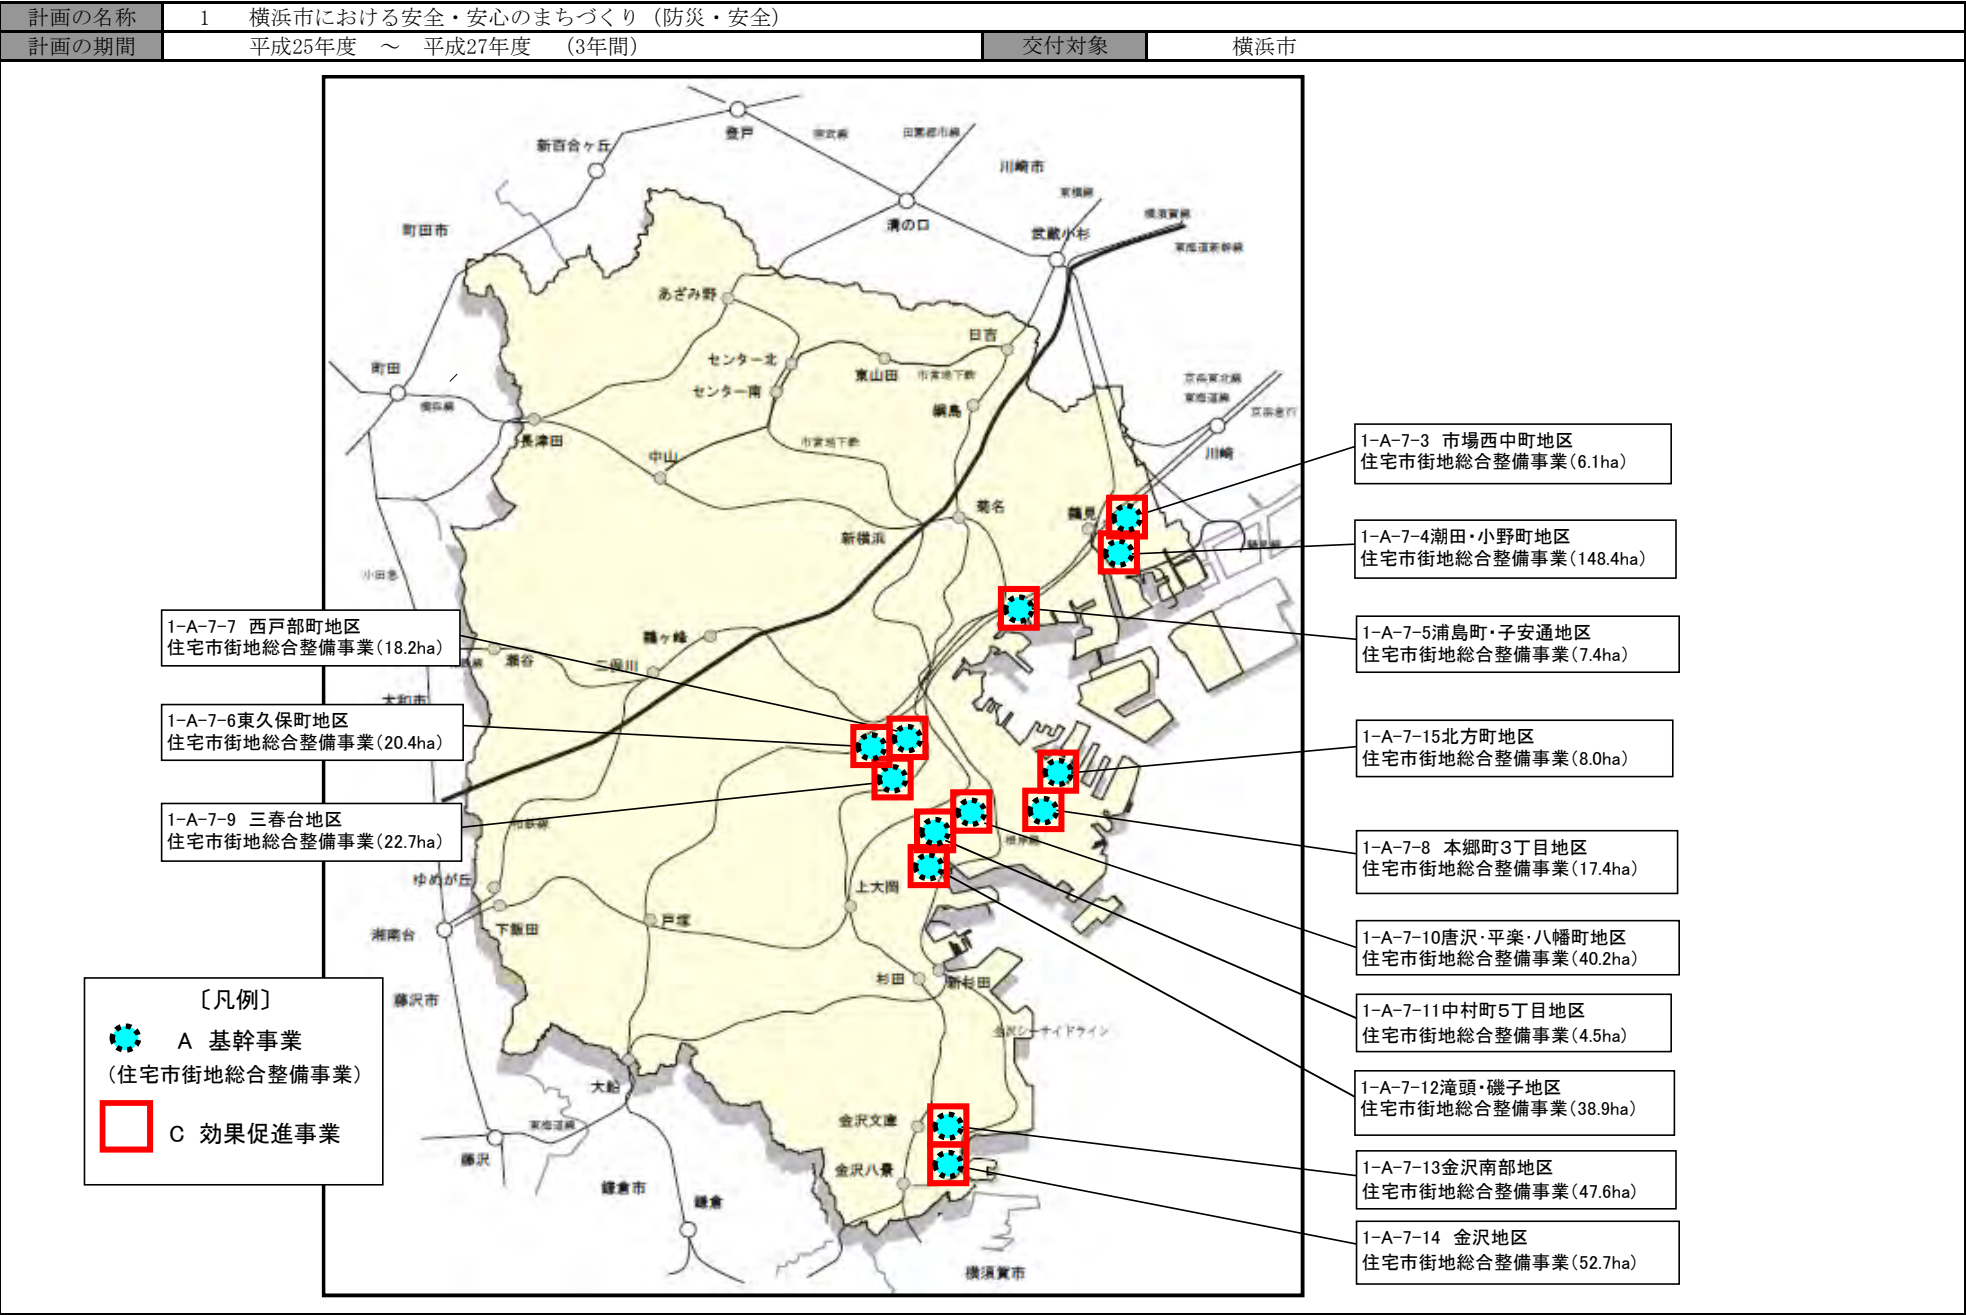

1-A-7-16 横浜市まちの不燃化推進地区住宅市街地総合整備事業 (43,517ha)

