


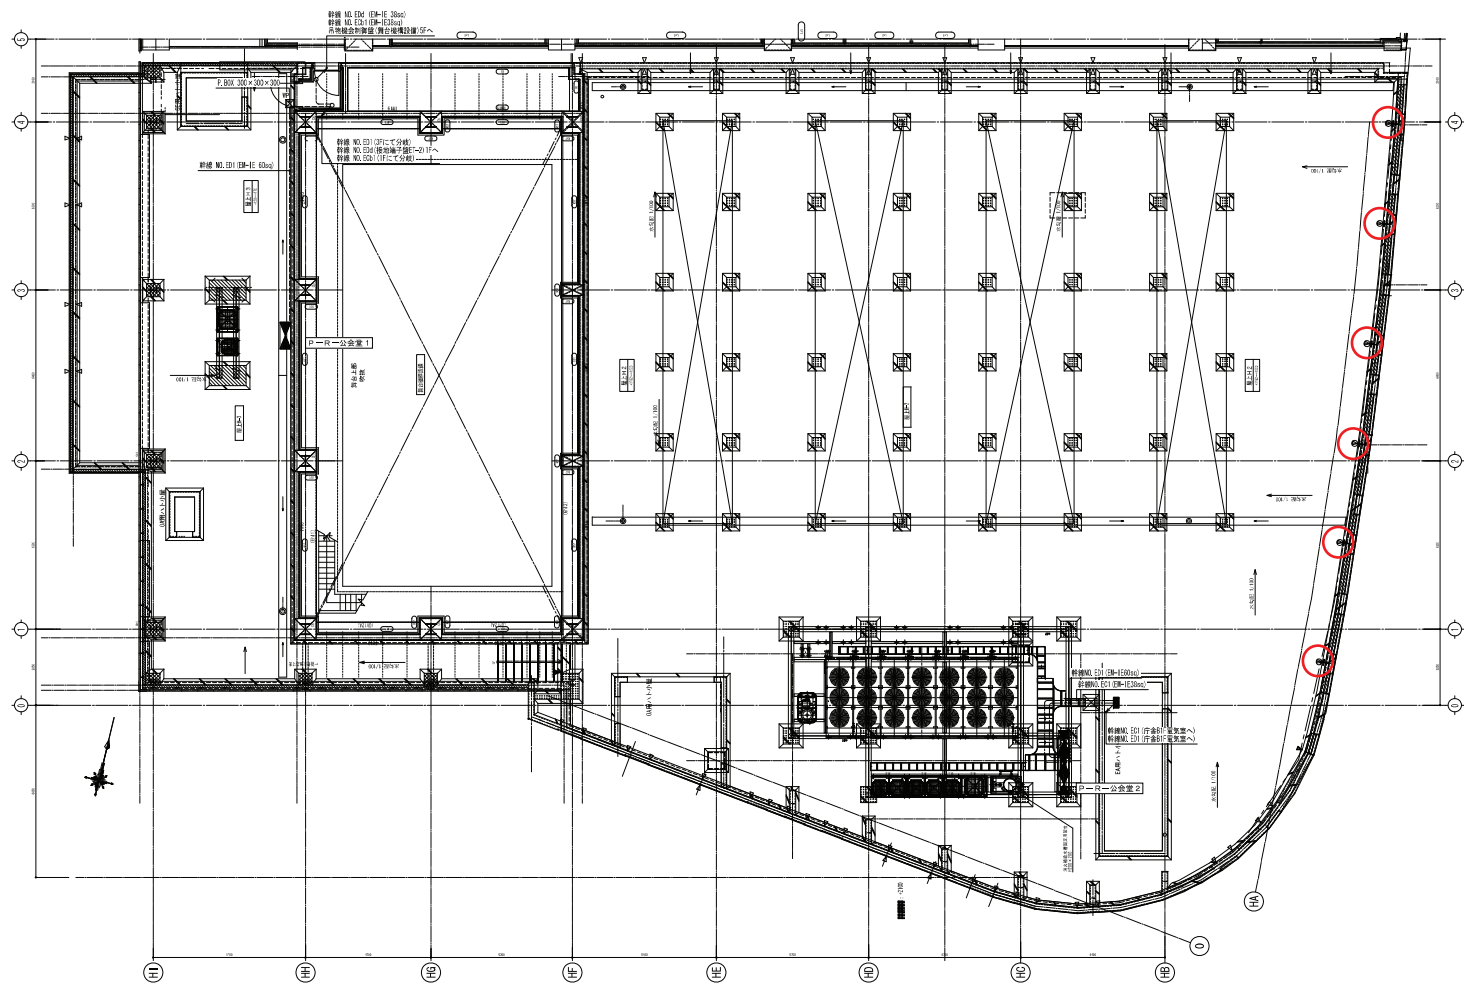

工事名
横浜市瀬谷区総合庁舎及びニッソ橋公園整備事業 新築工事
第二期完工図(庁舎施設)

図面名
用地設備 公会堂 4階平面図
縮尺 1/100 (A1), 1/200 (A3)

図面番号
E-0519
年月日 2012.01.31
区分 電気