



配置図 縮尺1/300

- 凡例
- ▼ 出入口 (人)
 - ▽ 出入口 (車)
 - -> 歩行者動線
 - -> 車両動線
 - 緑地 (必要緑化率20%)

※今後の諸手続き等により、変更となる場合があります。

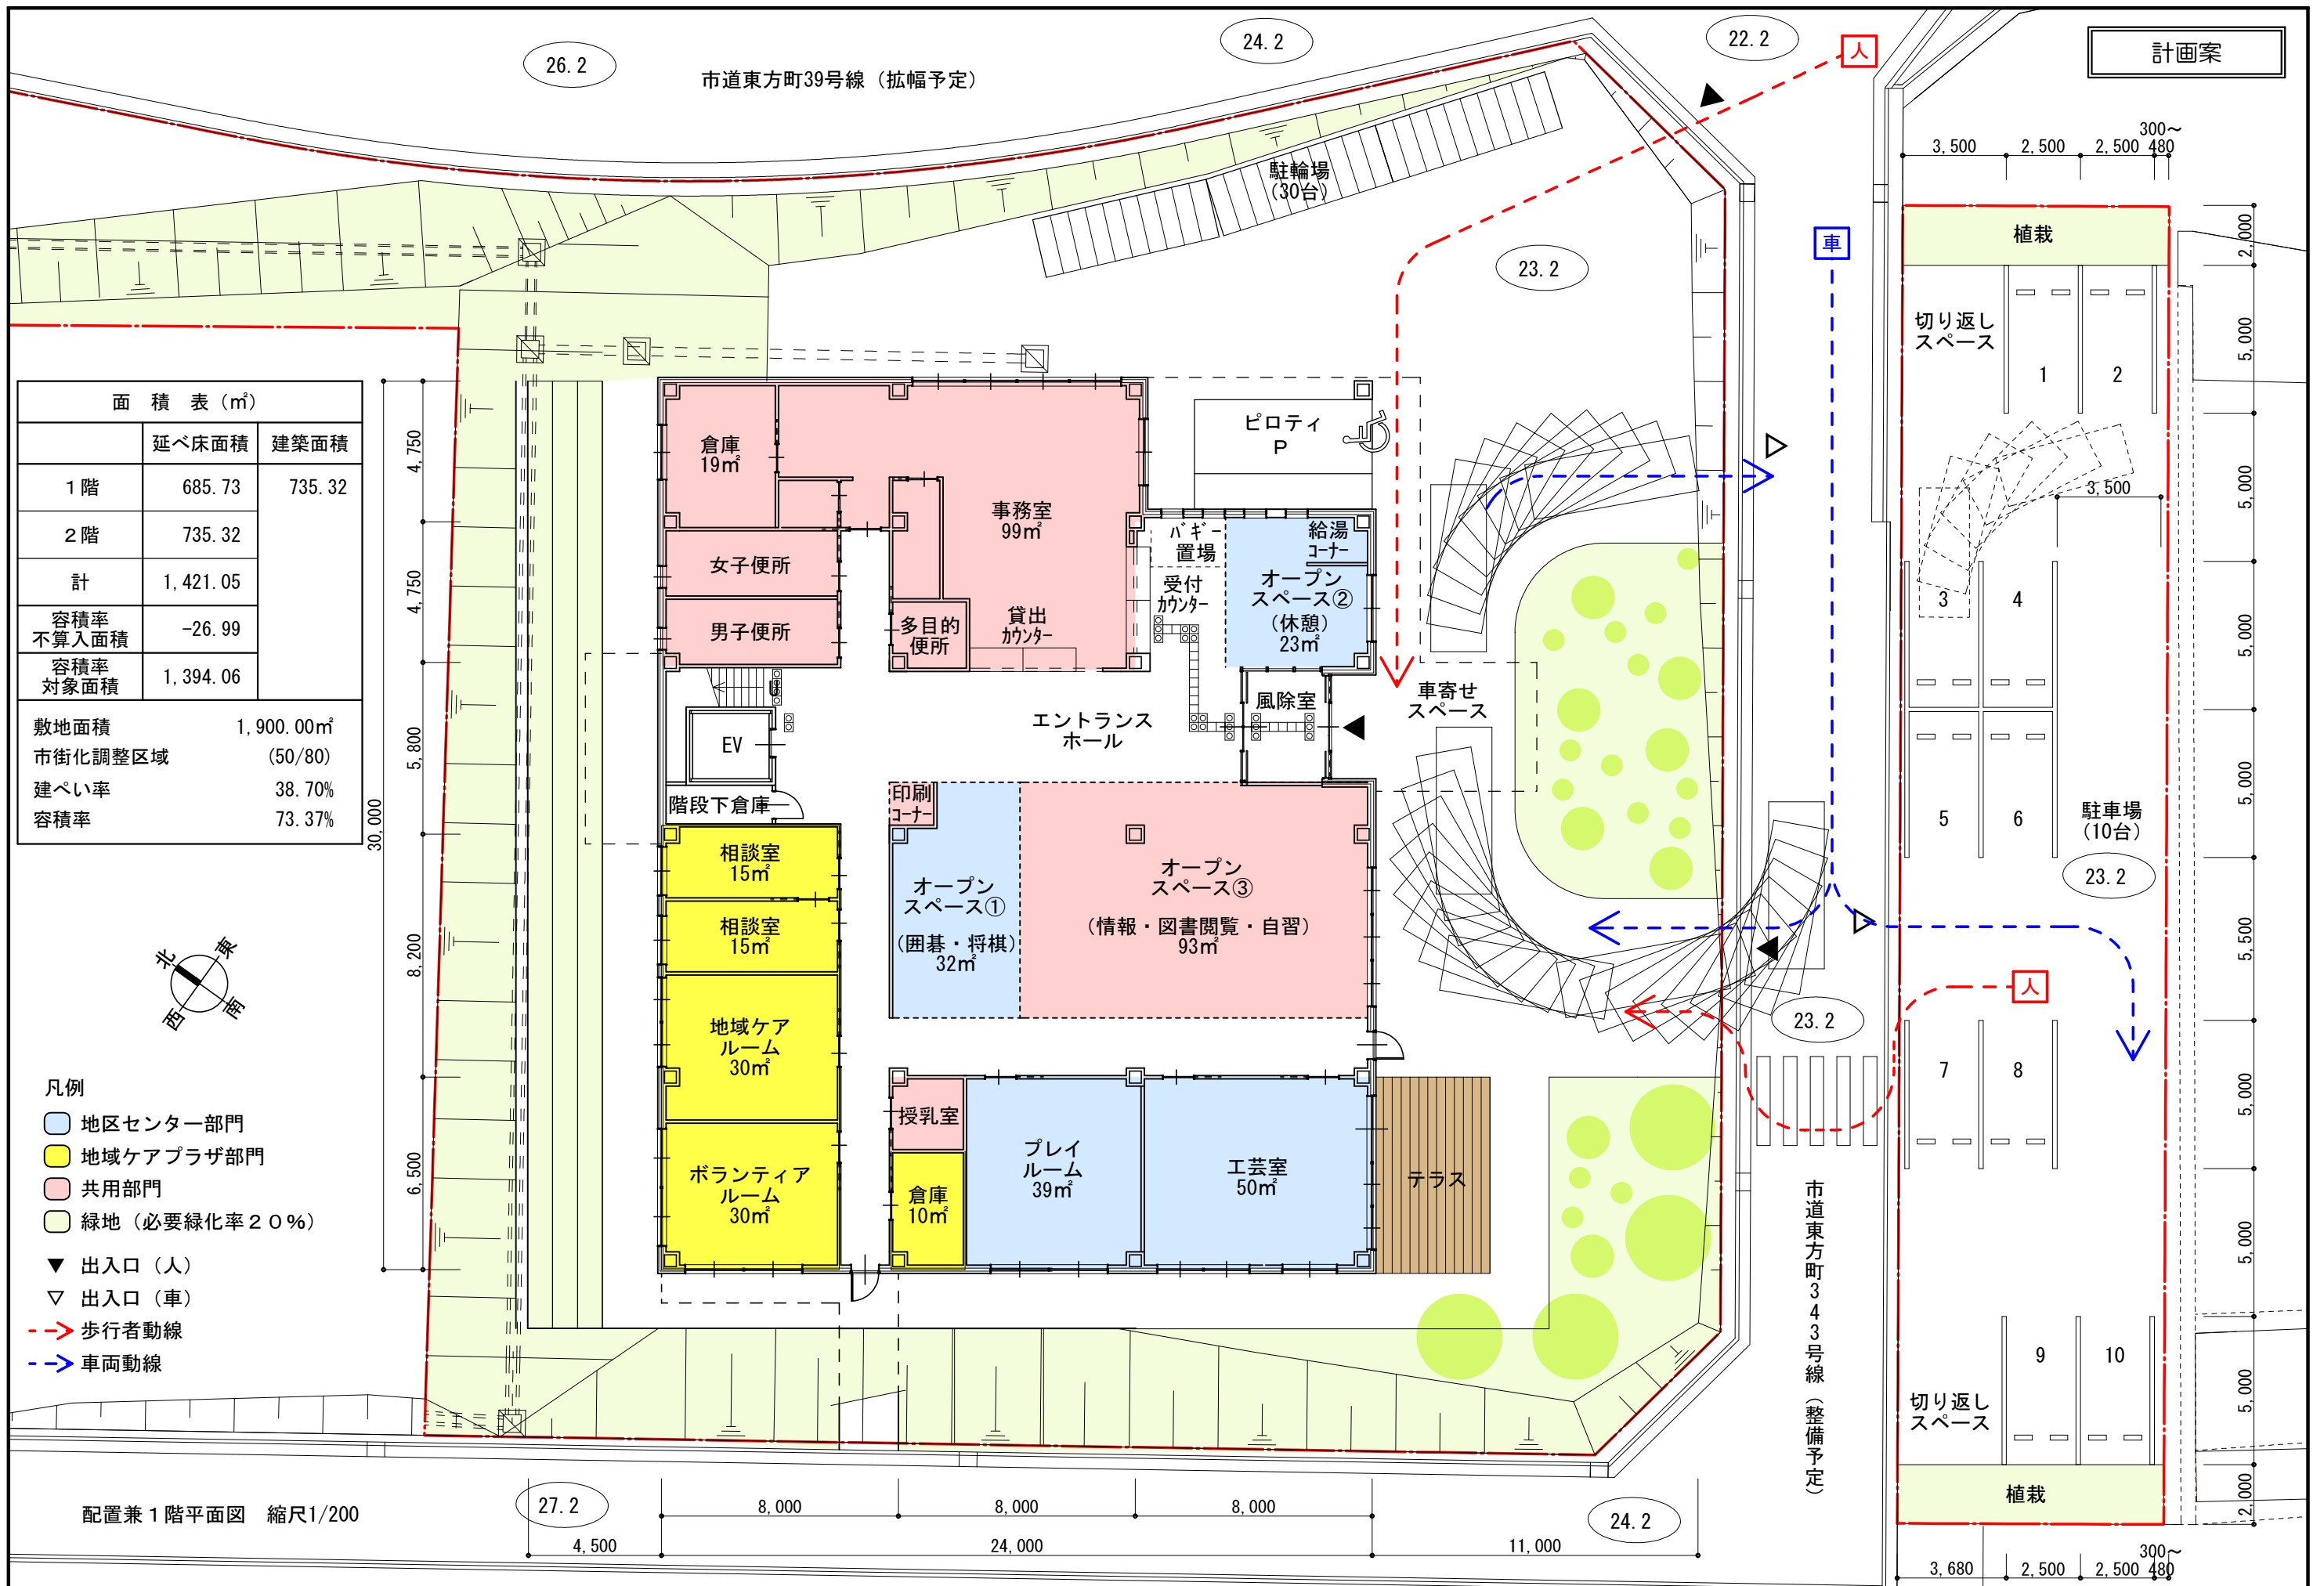




※今後の諸手続き等により、変更となる場合があります。

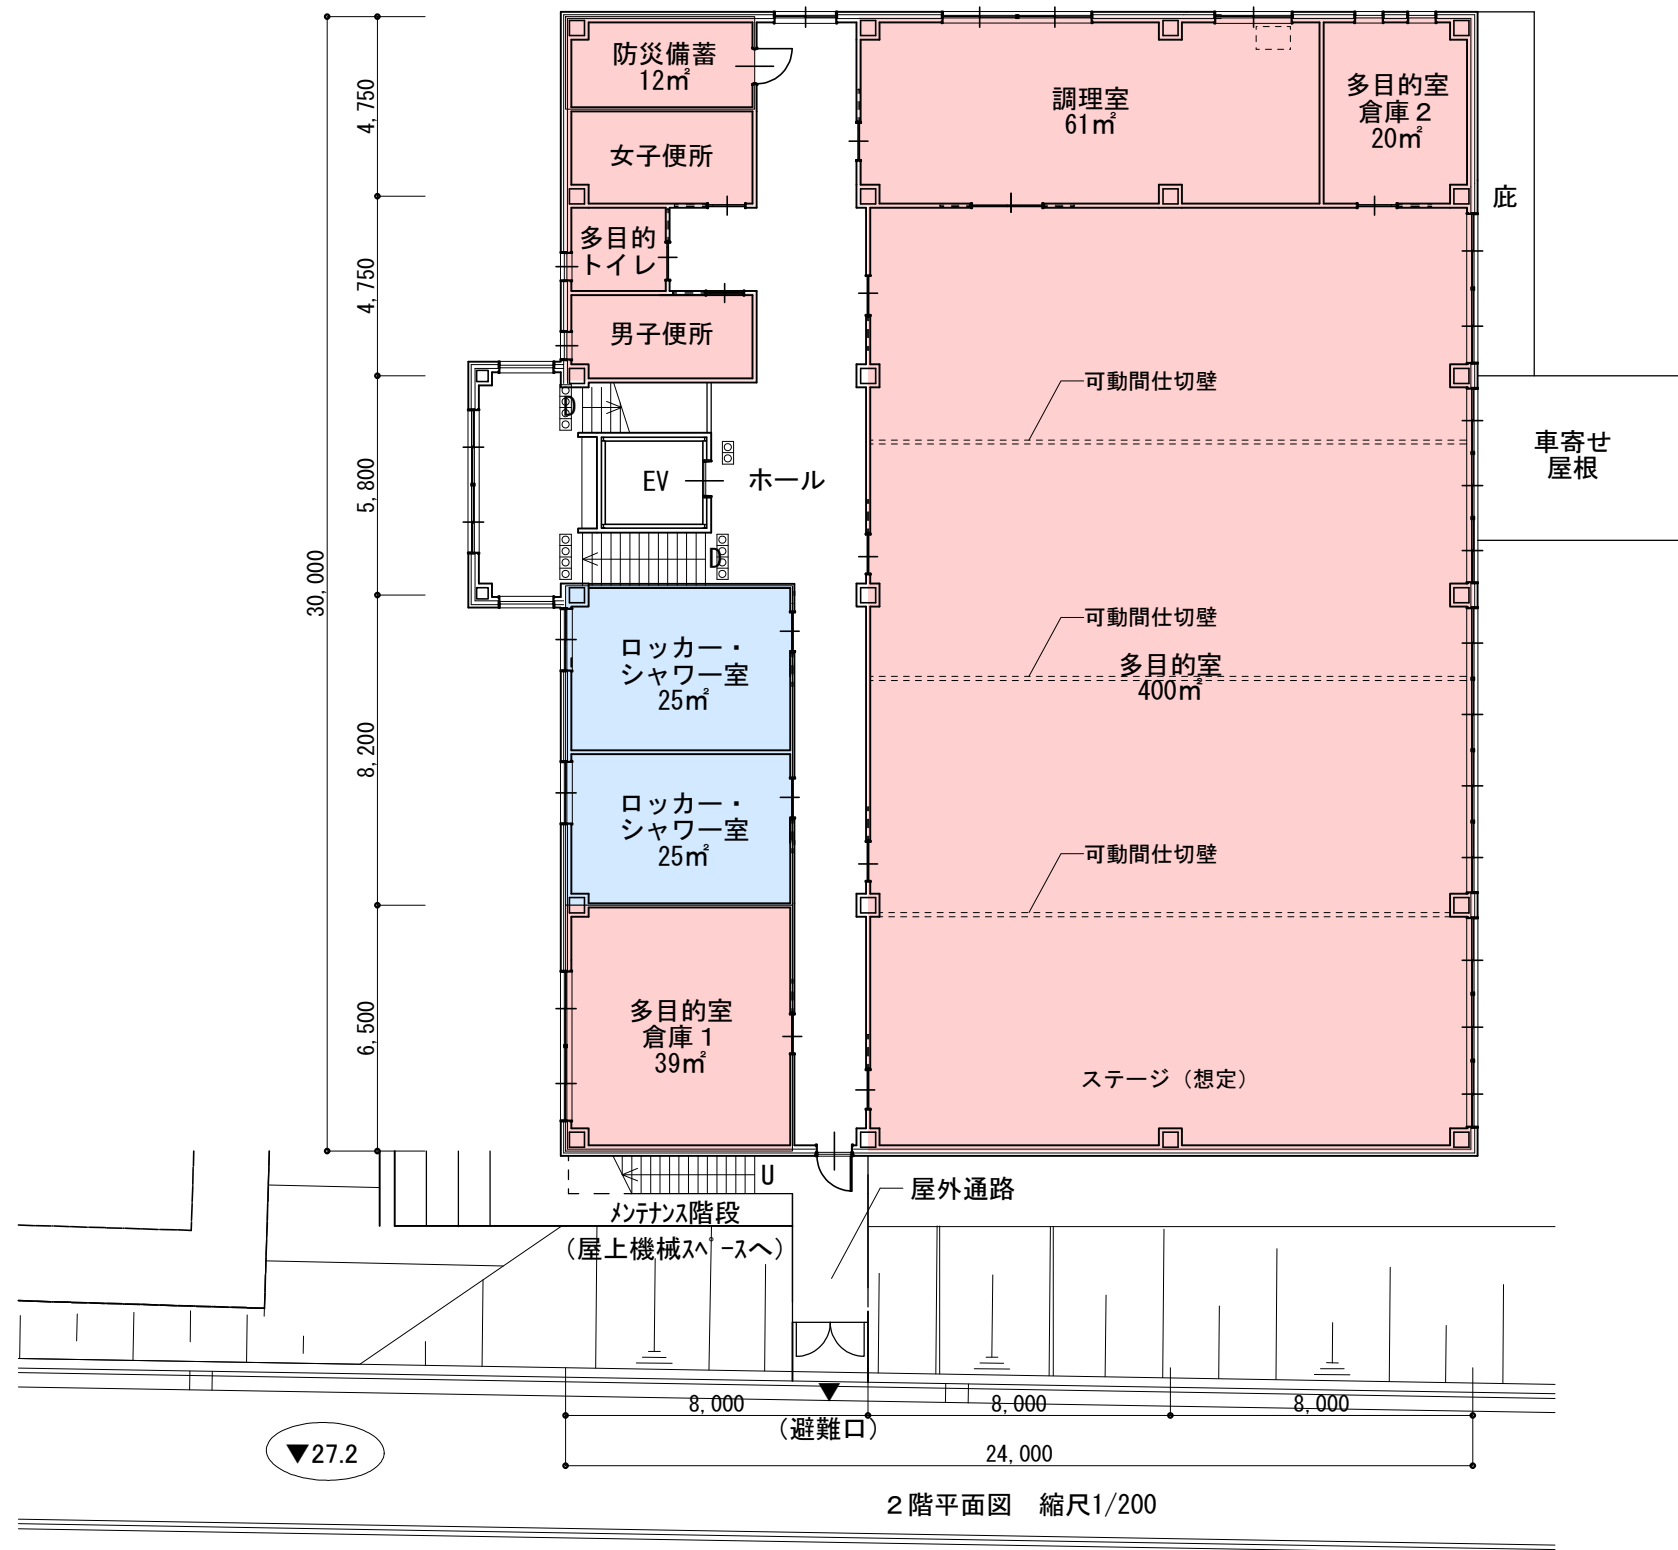

- 凡例
- 地区センター部門
 - 地域ケアプラザ部門
 - 共用部門




※今後の諸手続き等により、変更となる場合があります。

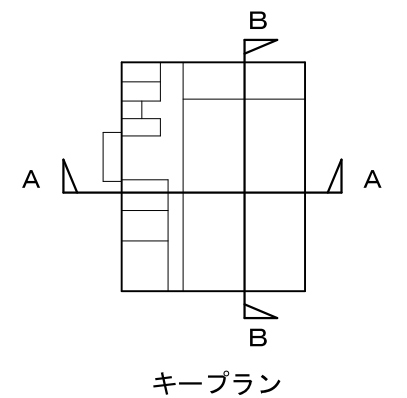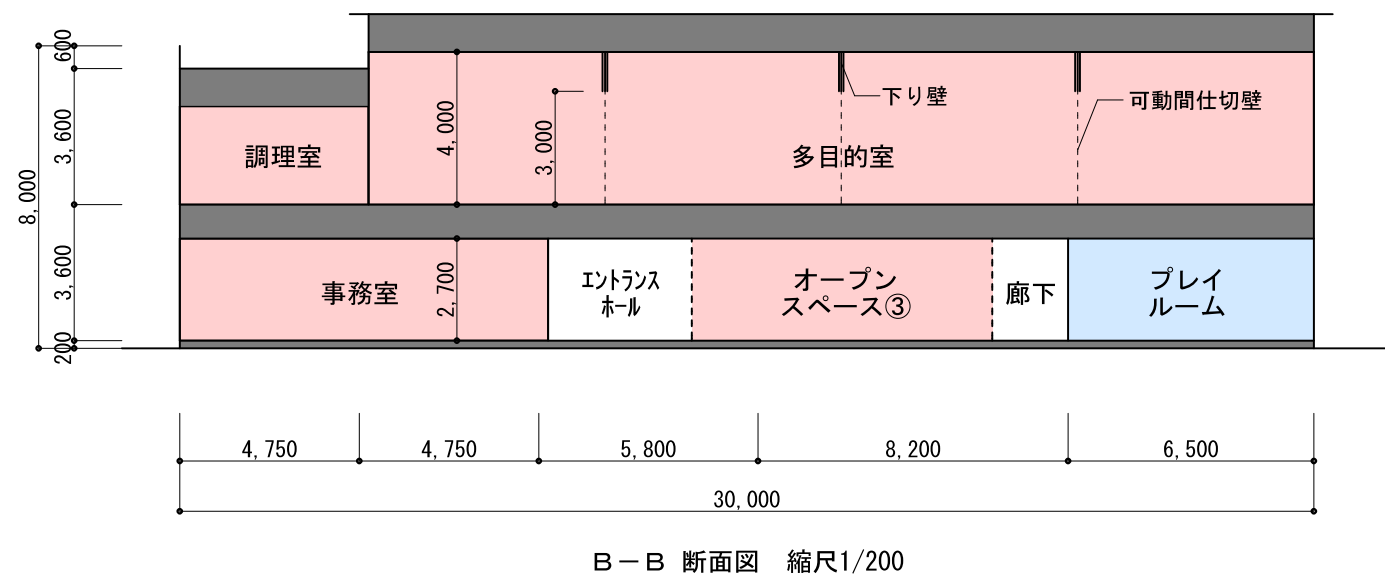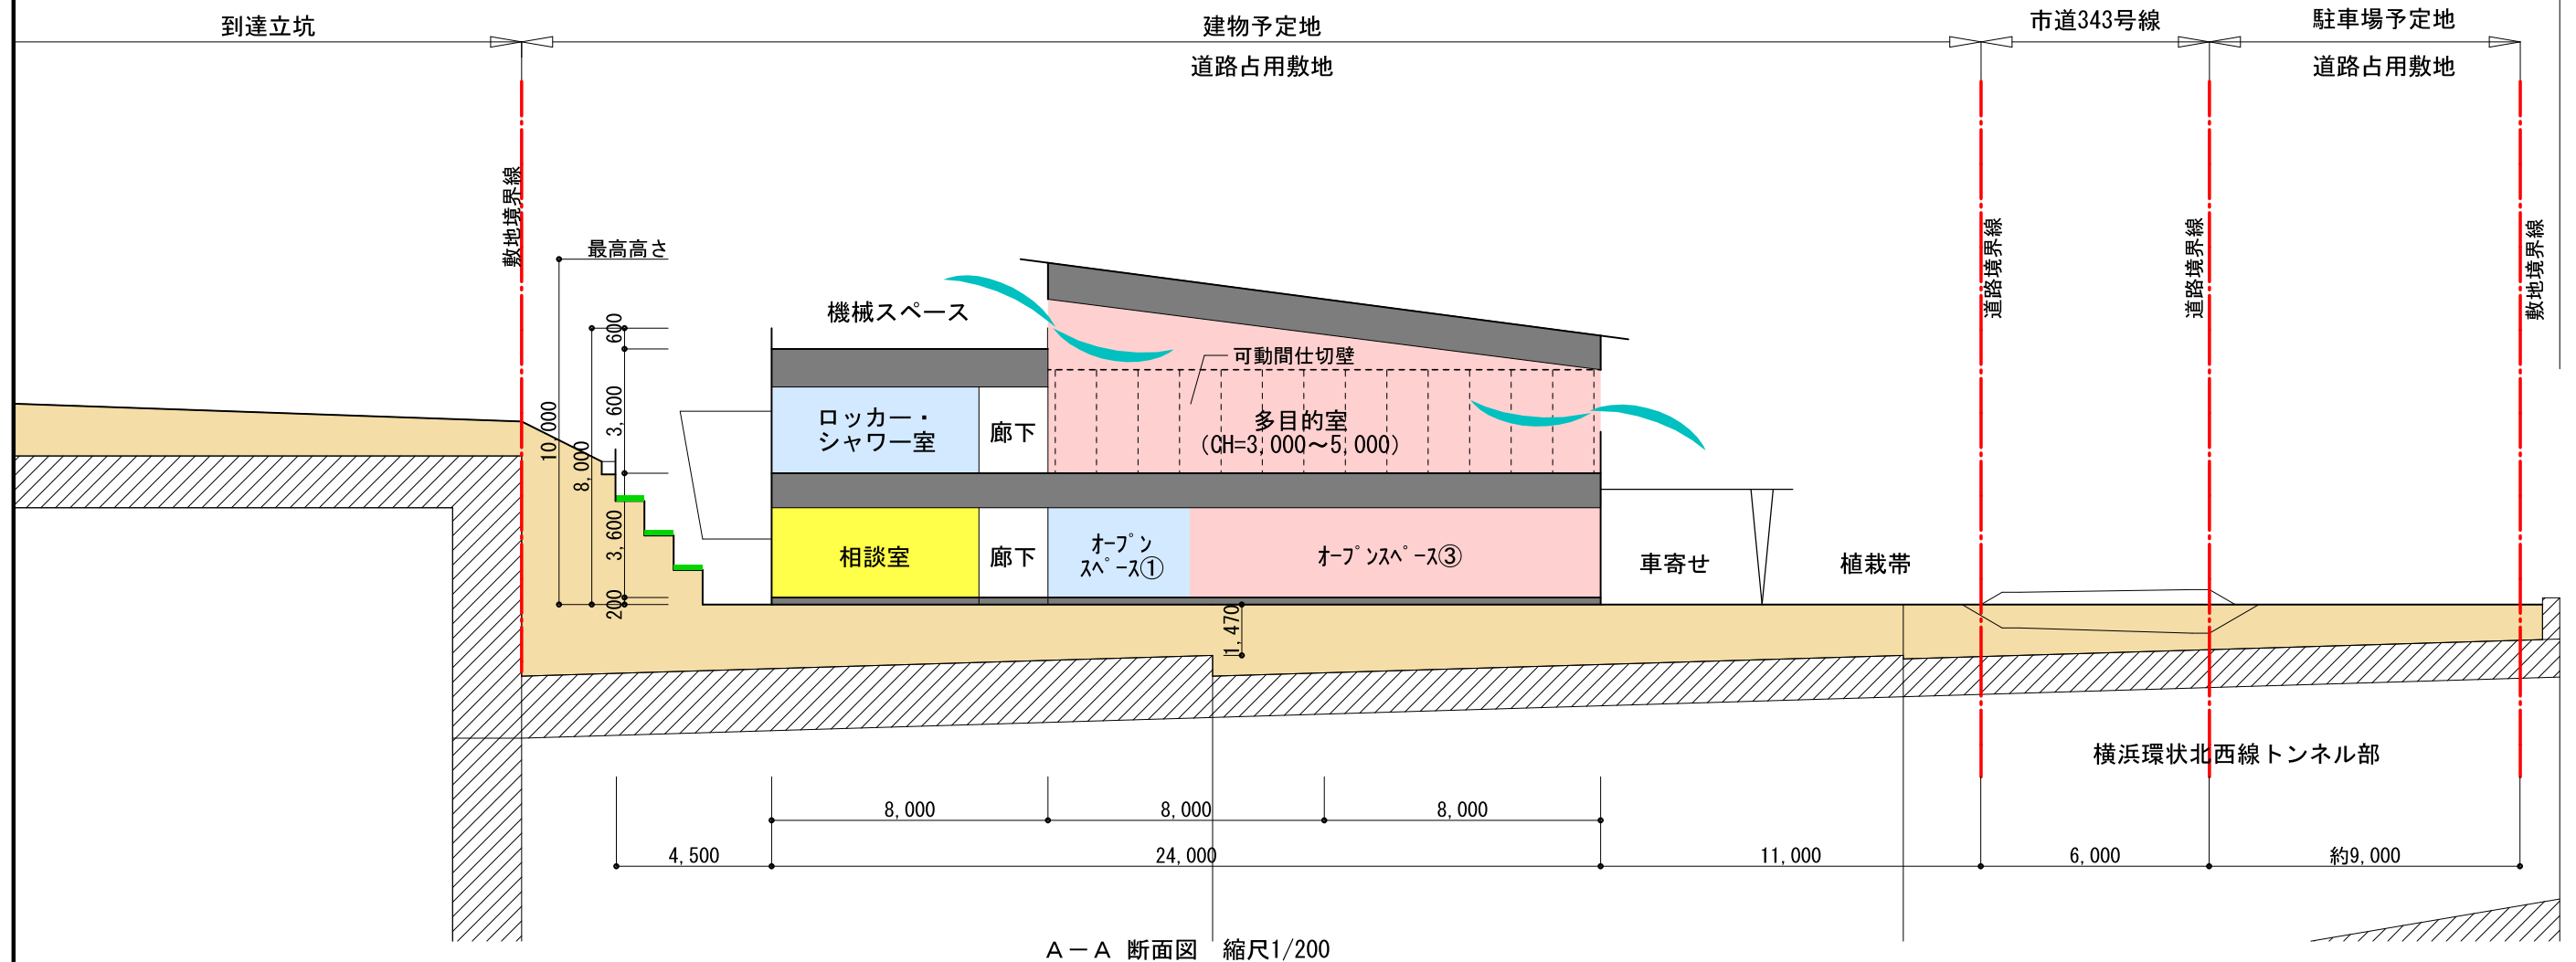

- 凡例
- 地区センター部門
 - 地域ケアプラザ部門
 - 共用部門

※今後の諸手続き等により、変更となる場合があります。

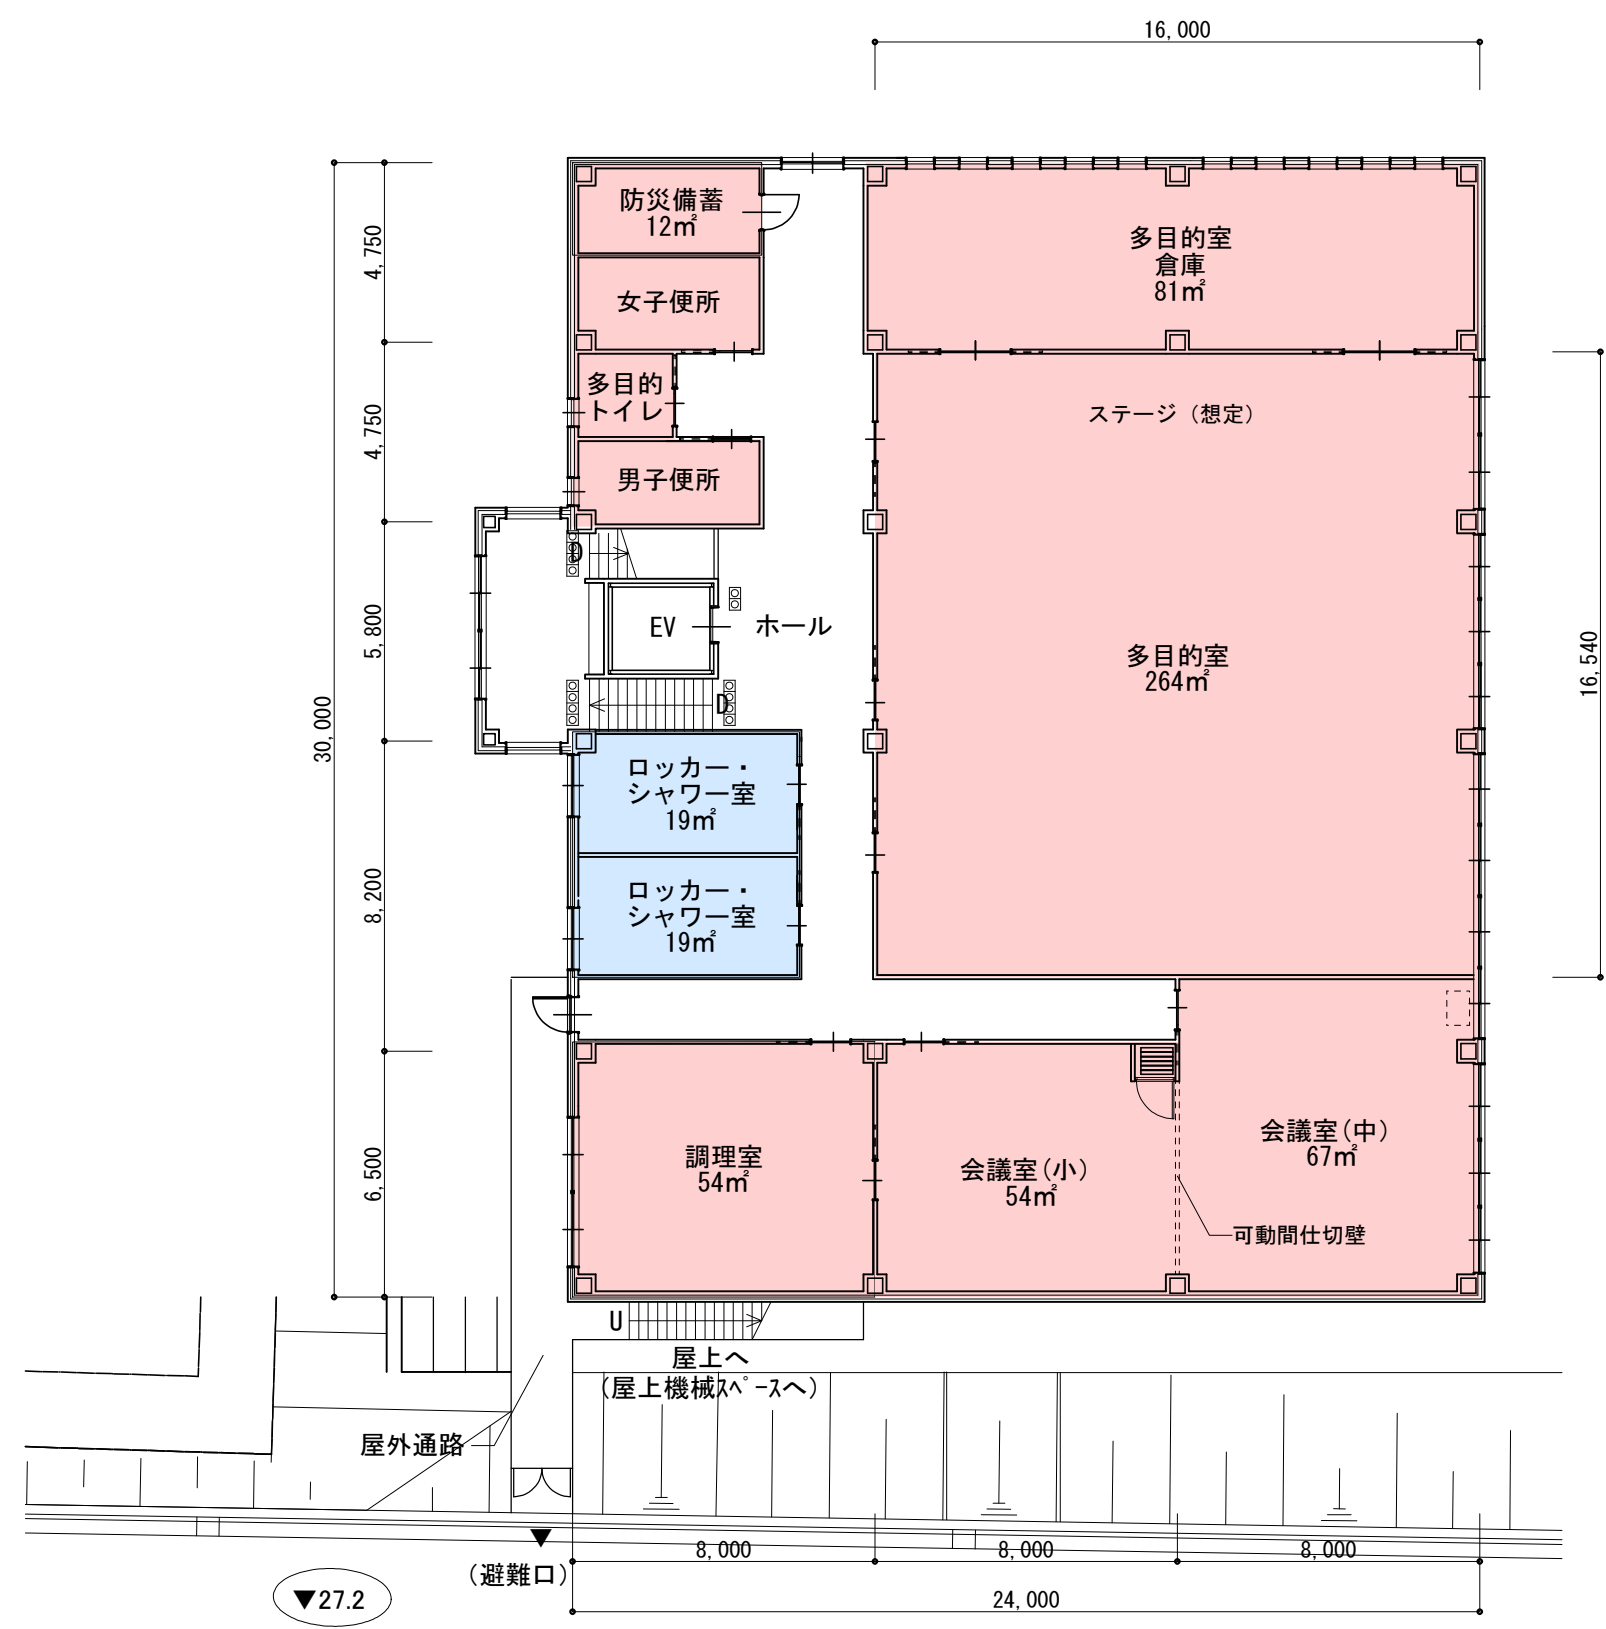

- 凡例
- 地区センター部門
 - 地域ケアプラザ部門
 - 共用部門




2階平面図 縮尺1/200

※今後の諸手続き等により、変更となる場合があります。


多目的室 (収納ステージの例)

縮尺1/100

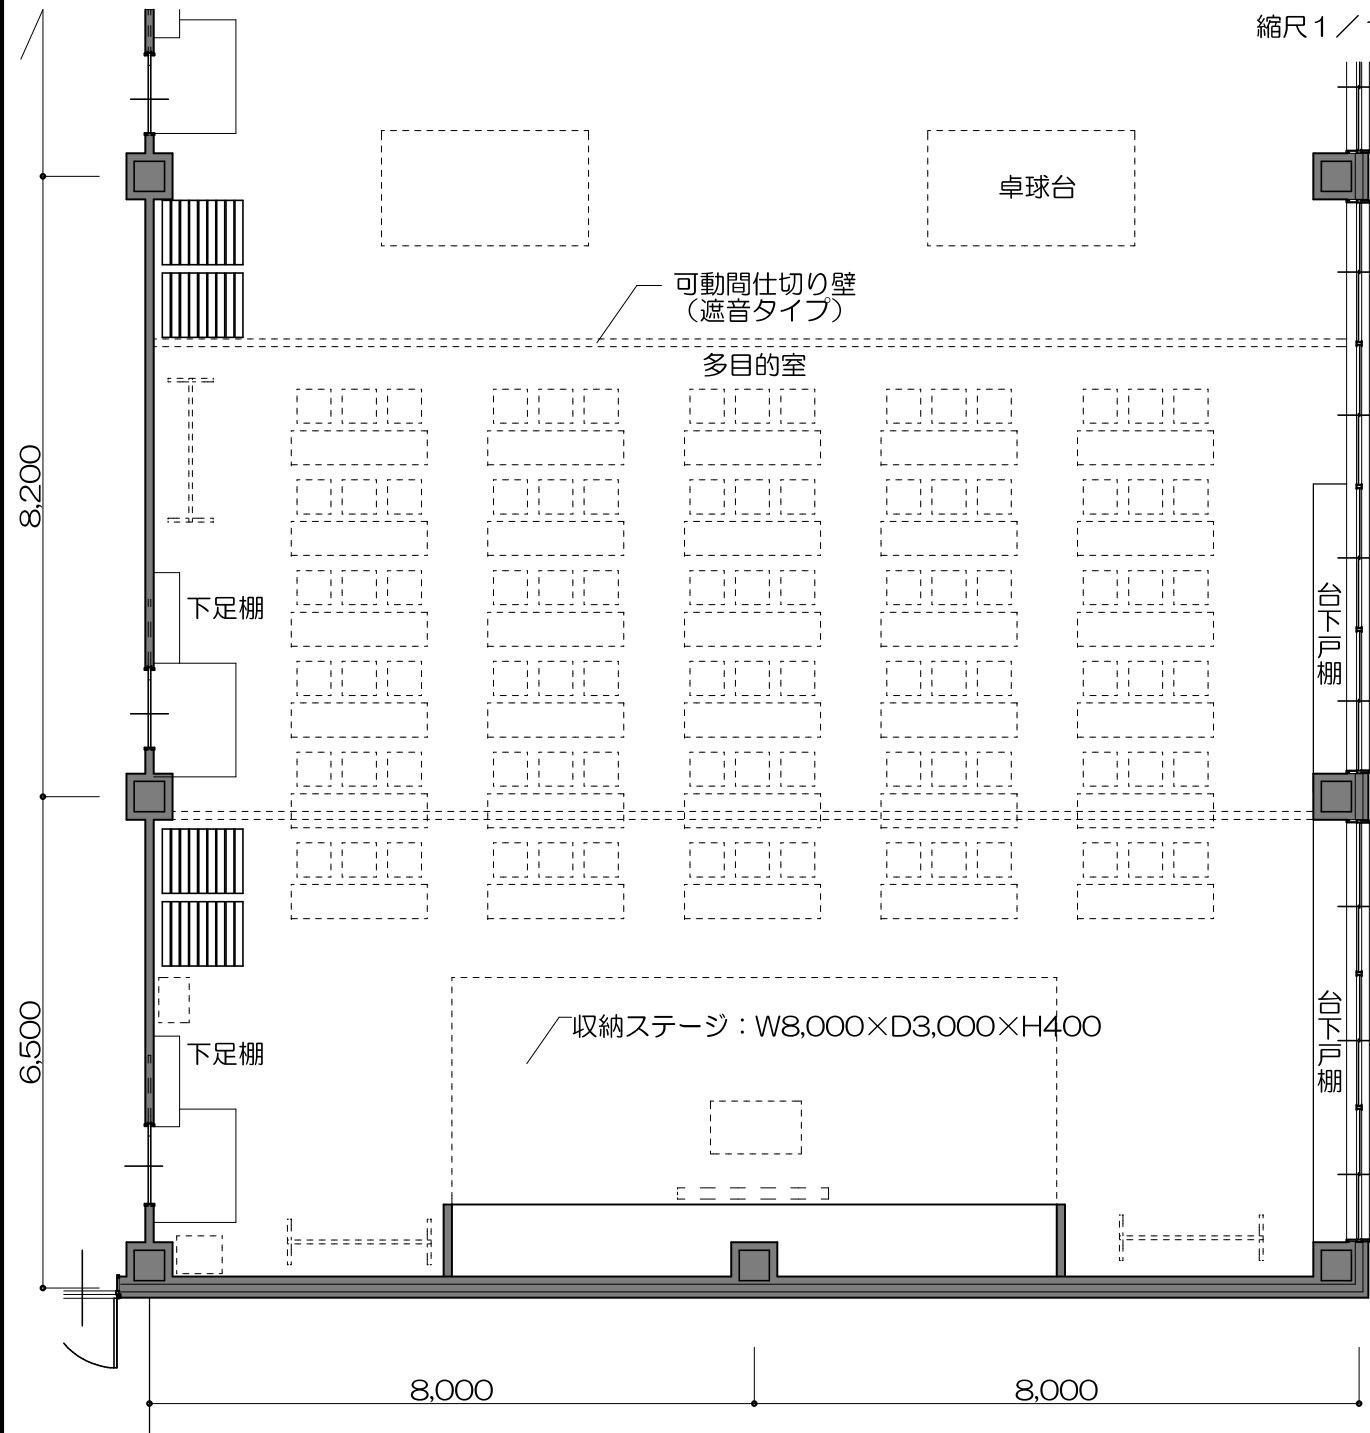


オープンスペース (給湯施設)

縮尺1/100

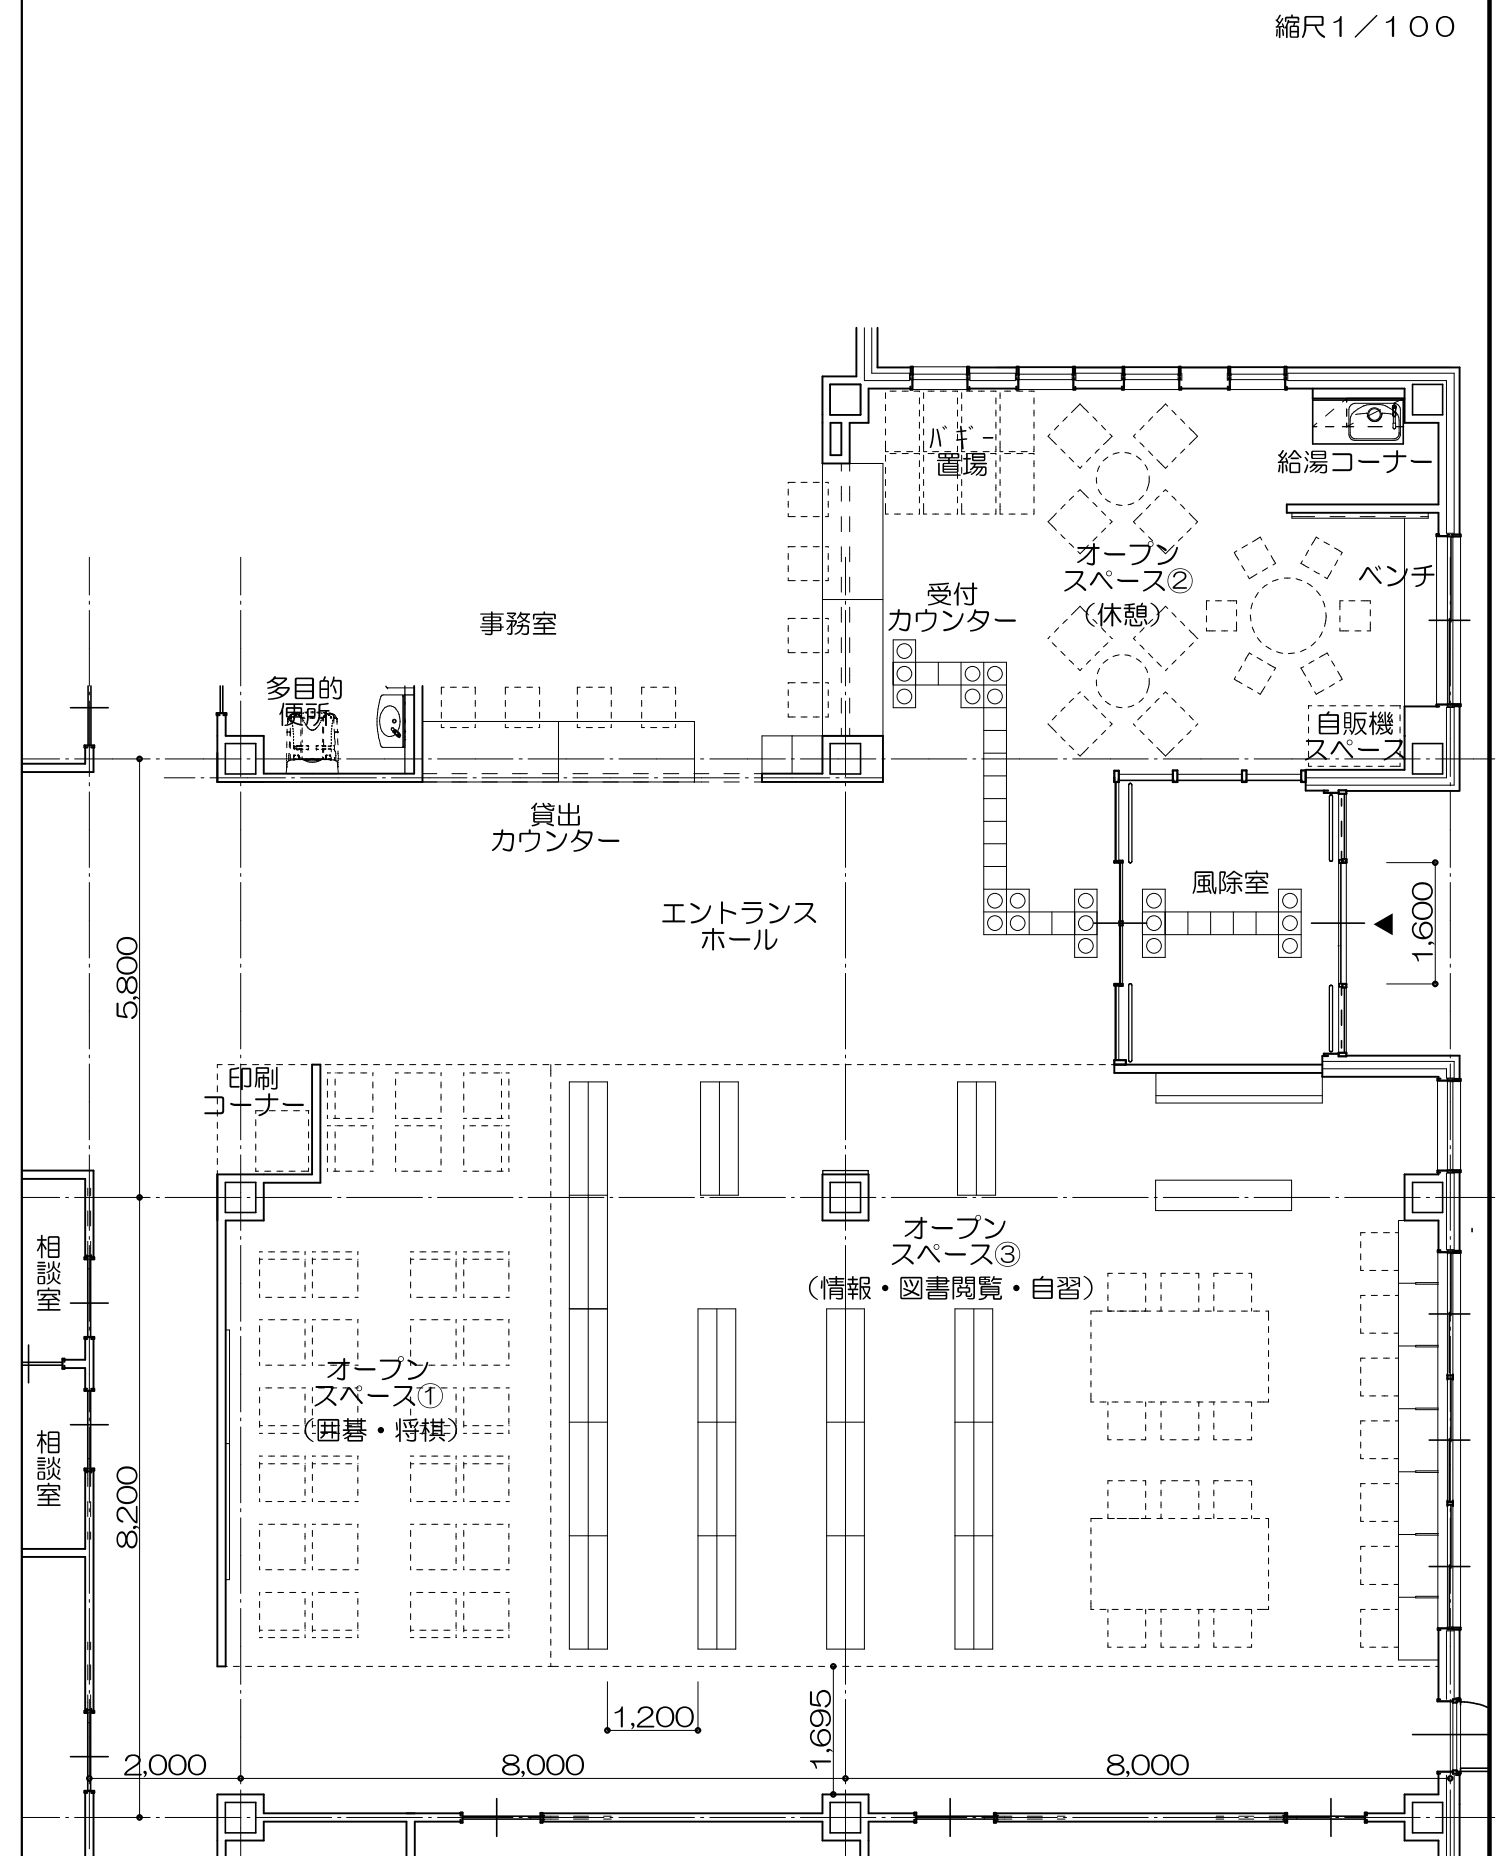

※今後の諸手続き等により、変更となる場合があります。

敷地の高低差

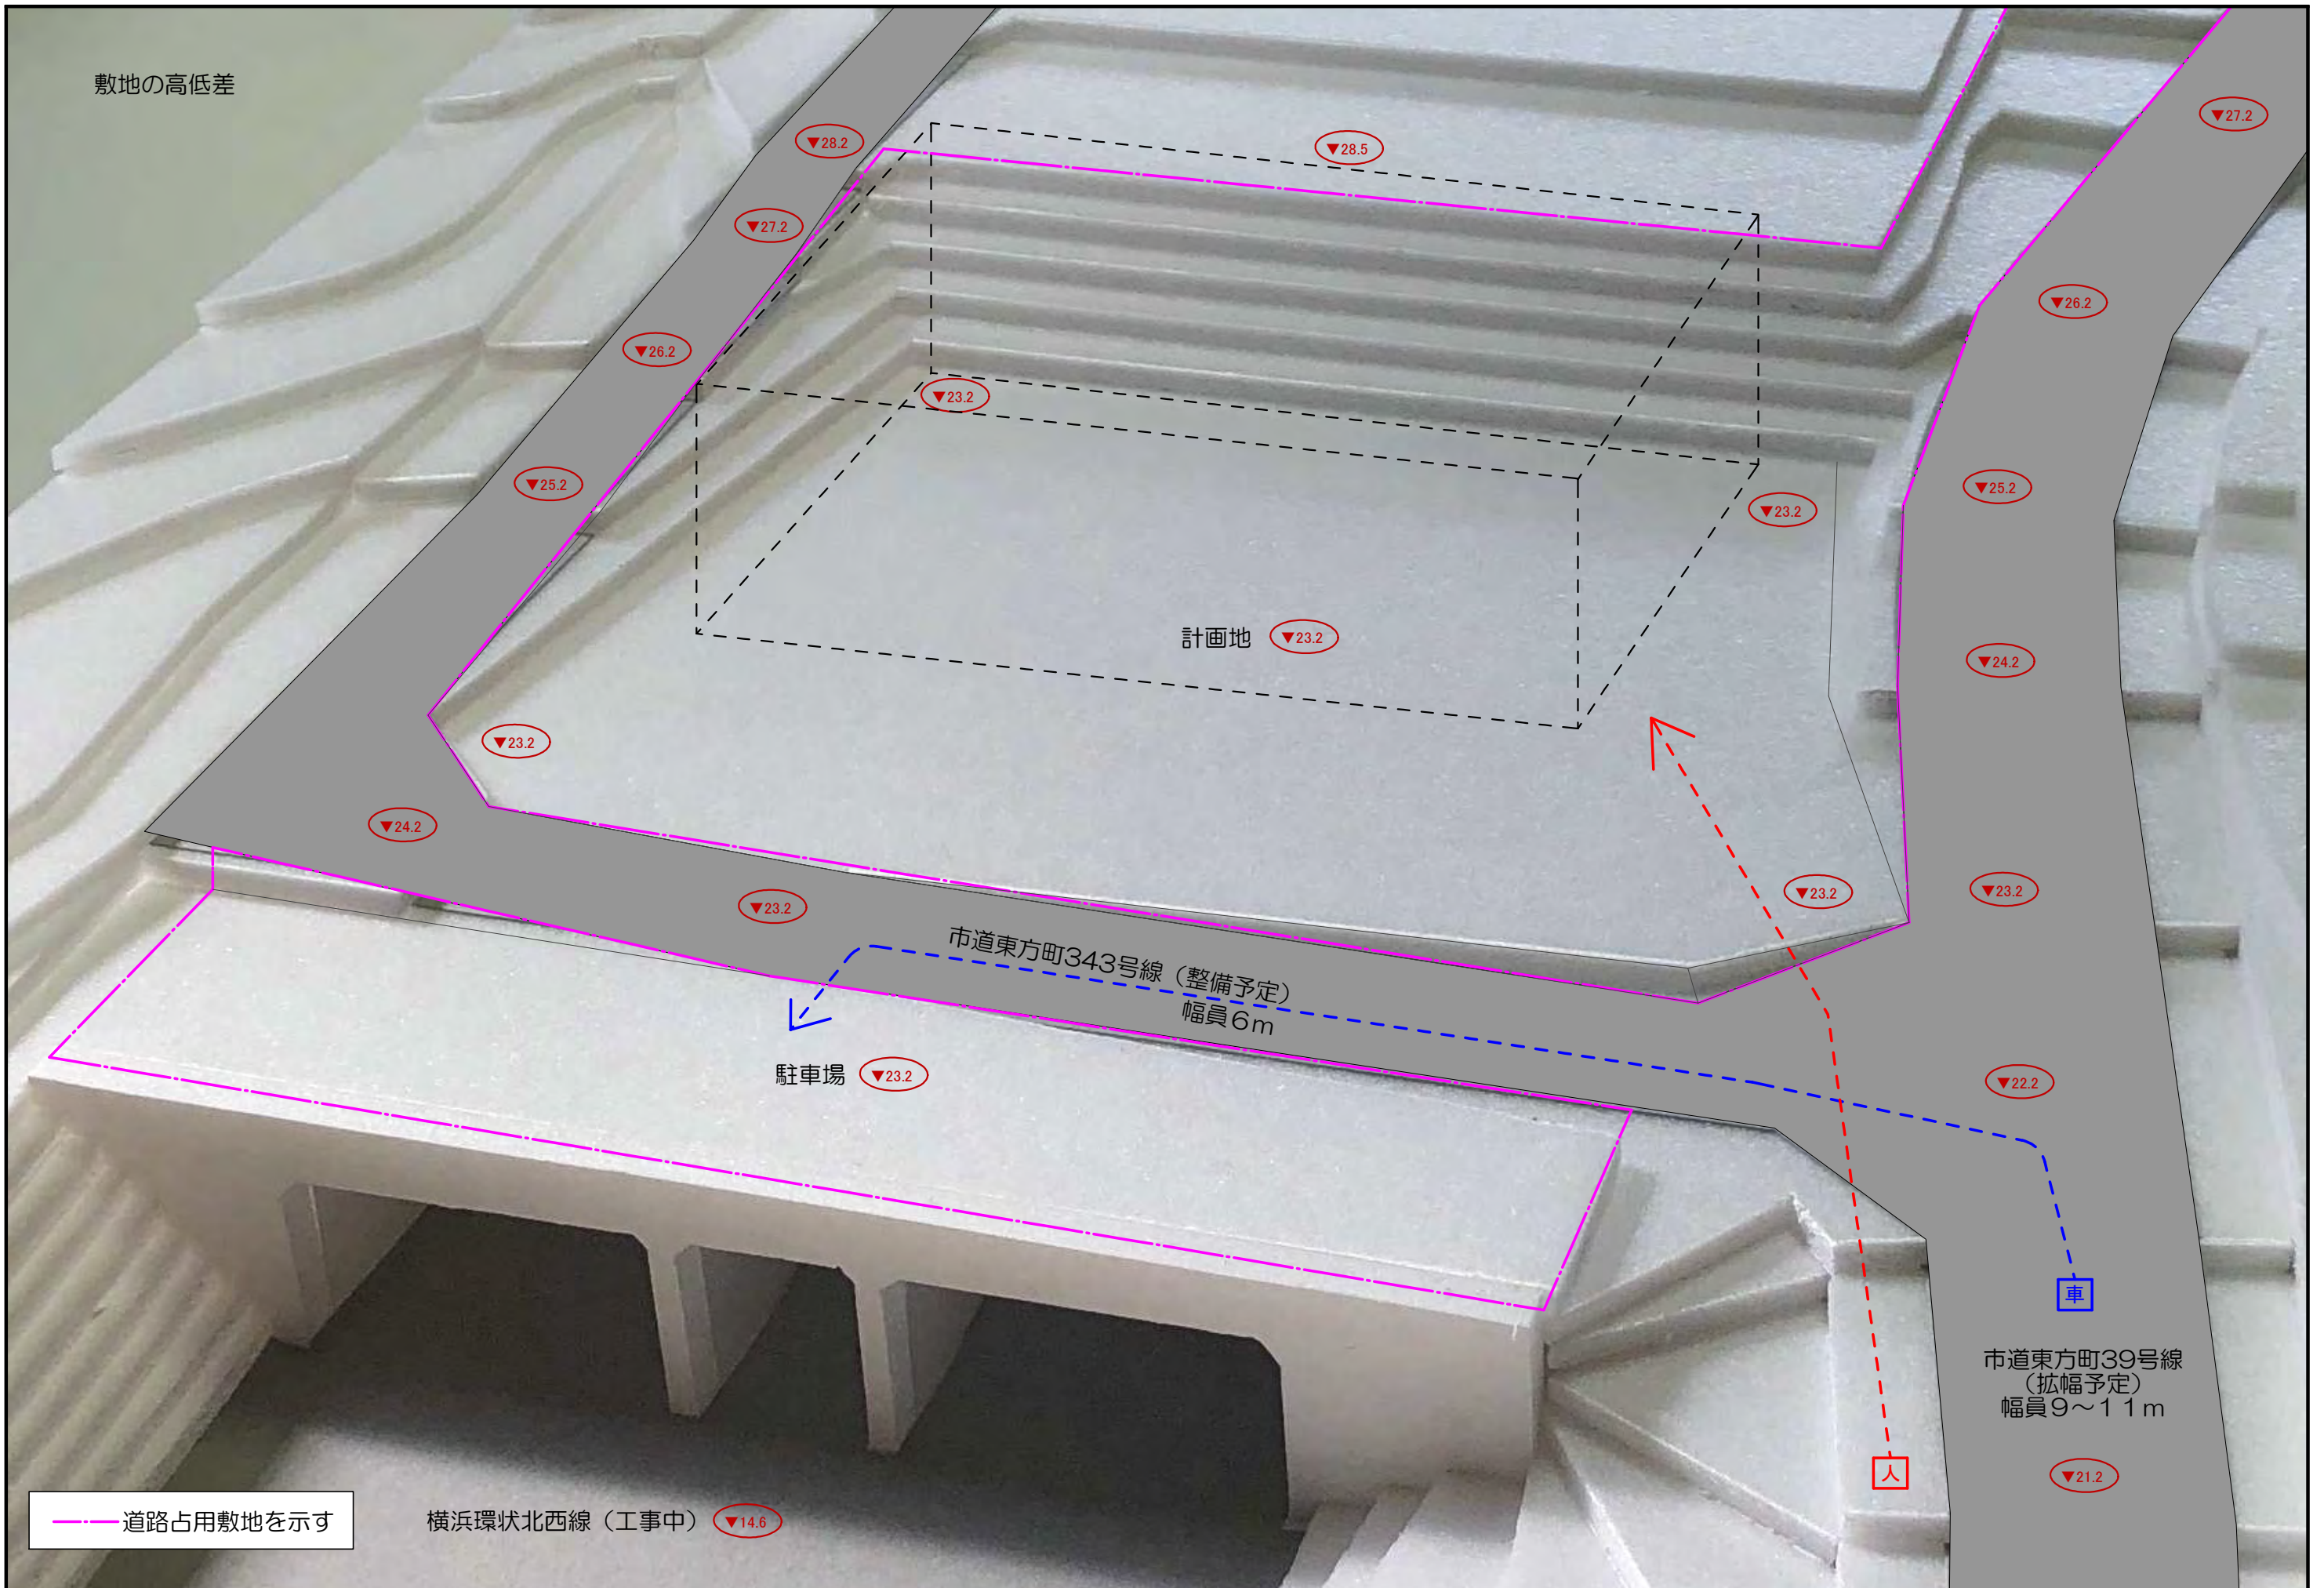

※道路工事の状況等により、変更となる場合があります。