



※今後の諸手続き等により、変更となる場合があります。
※実際の備品類については、数や形状が異なる場合があります。

1 案

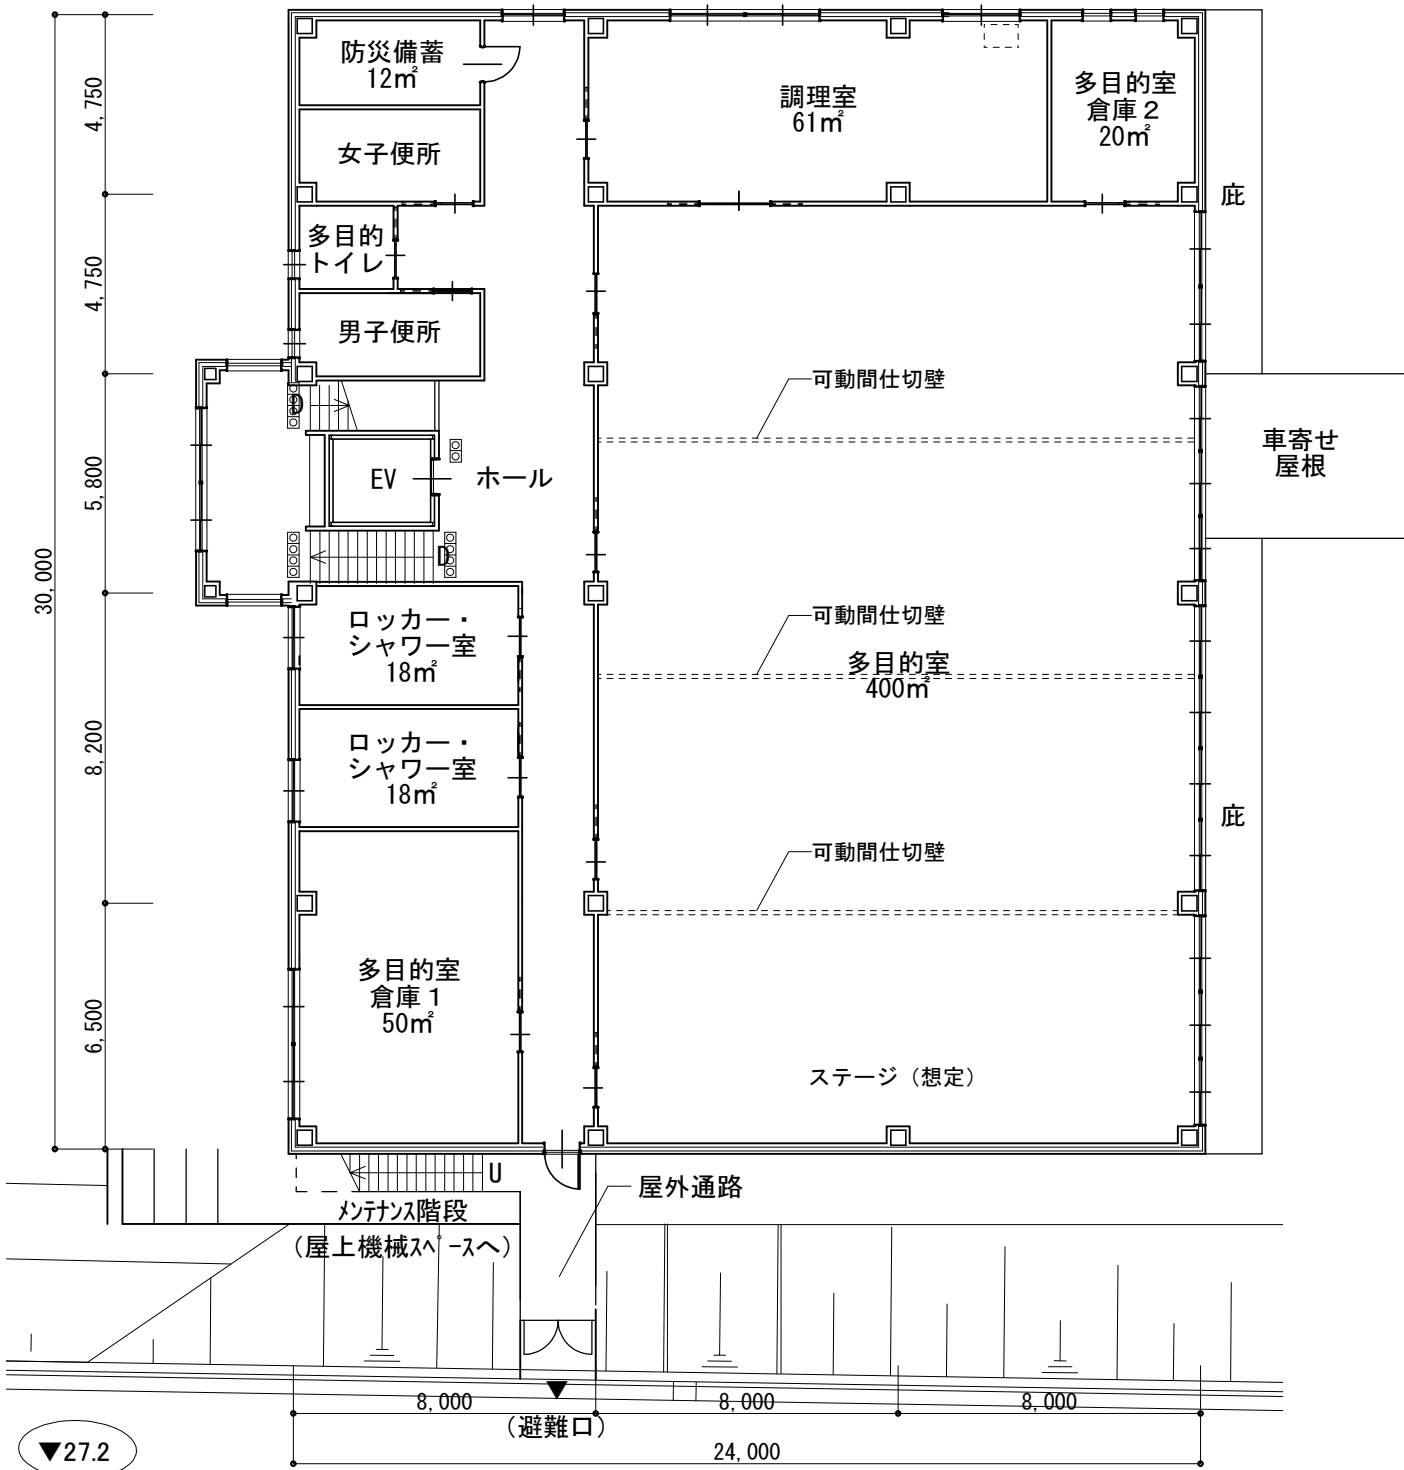



2階平面図 縮尺1/200

2 案

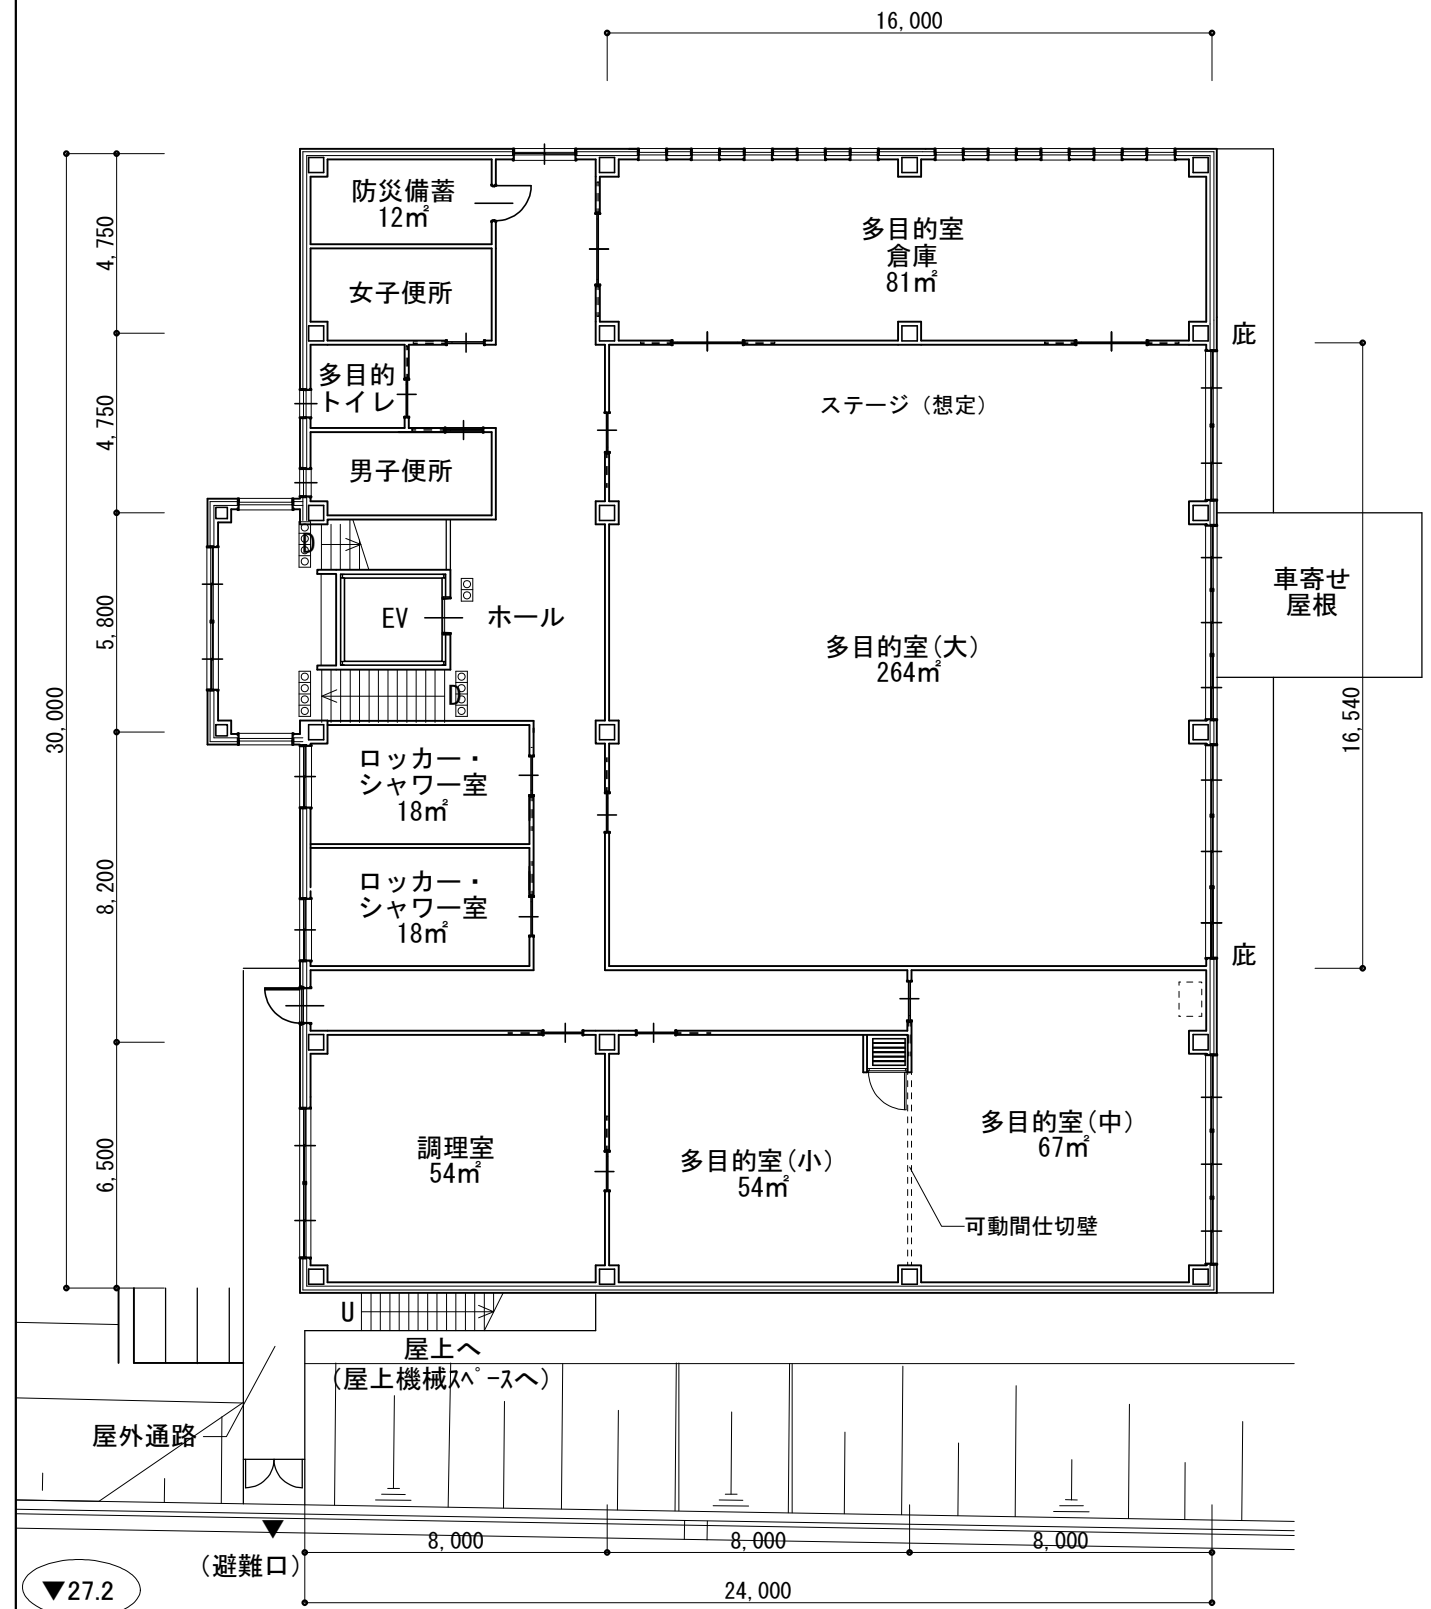

2階平面図 縮尺1/200

※今後の諸手続き等により、変更となる場合があります。

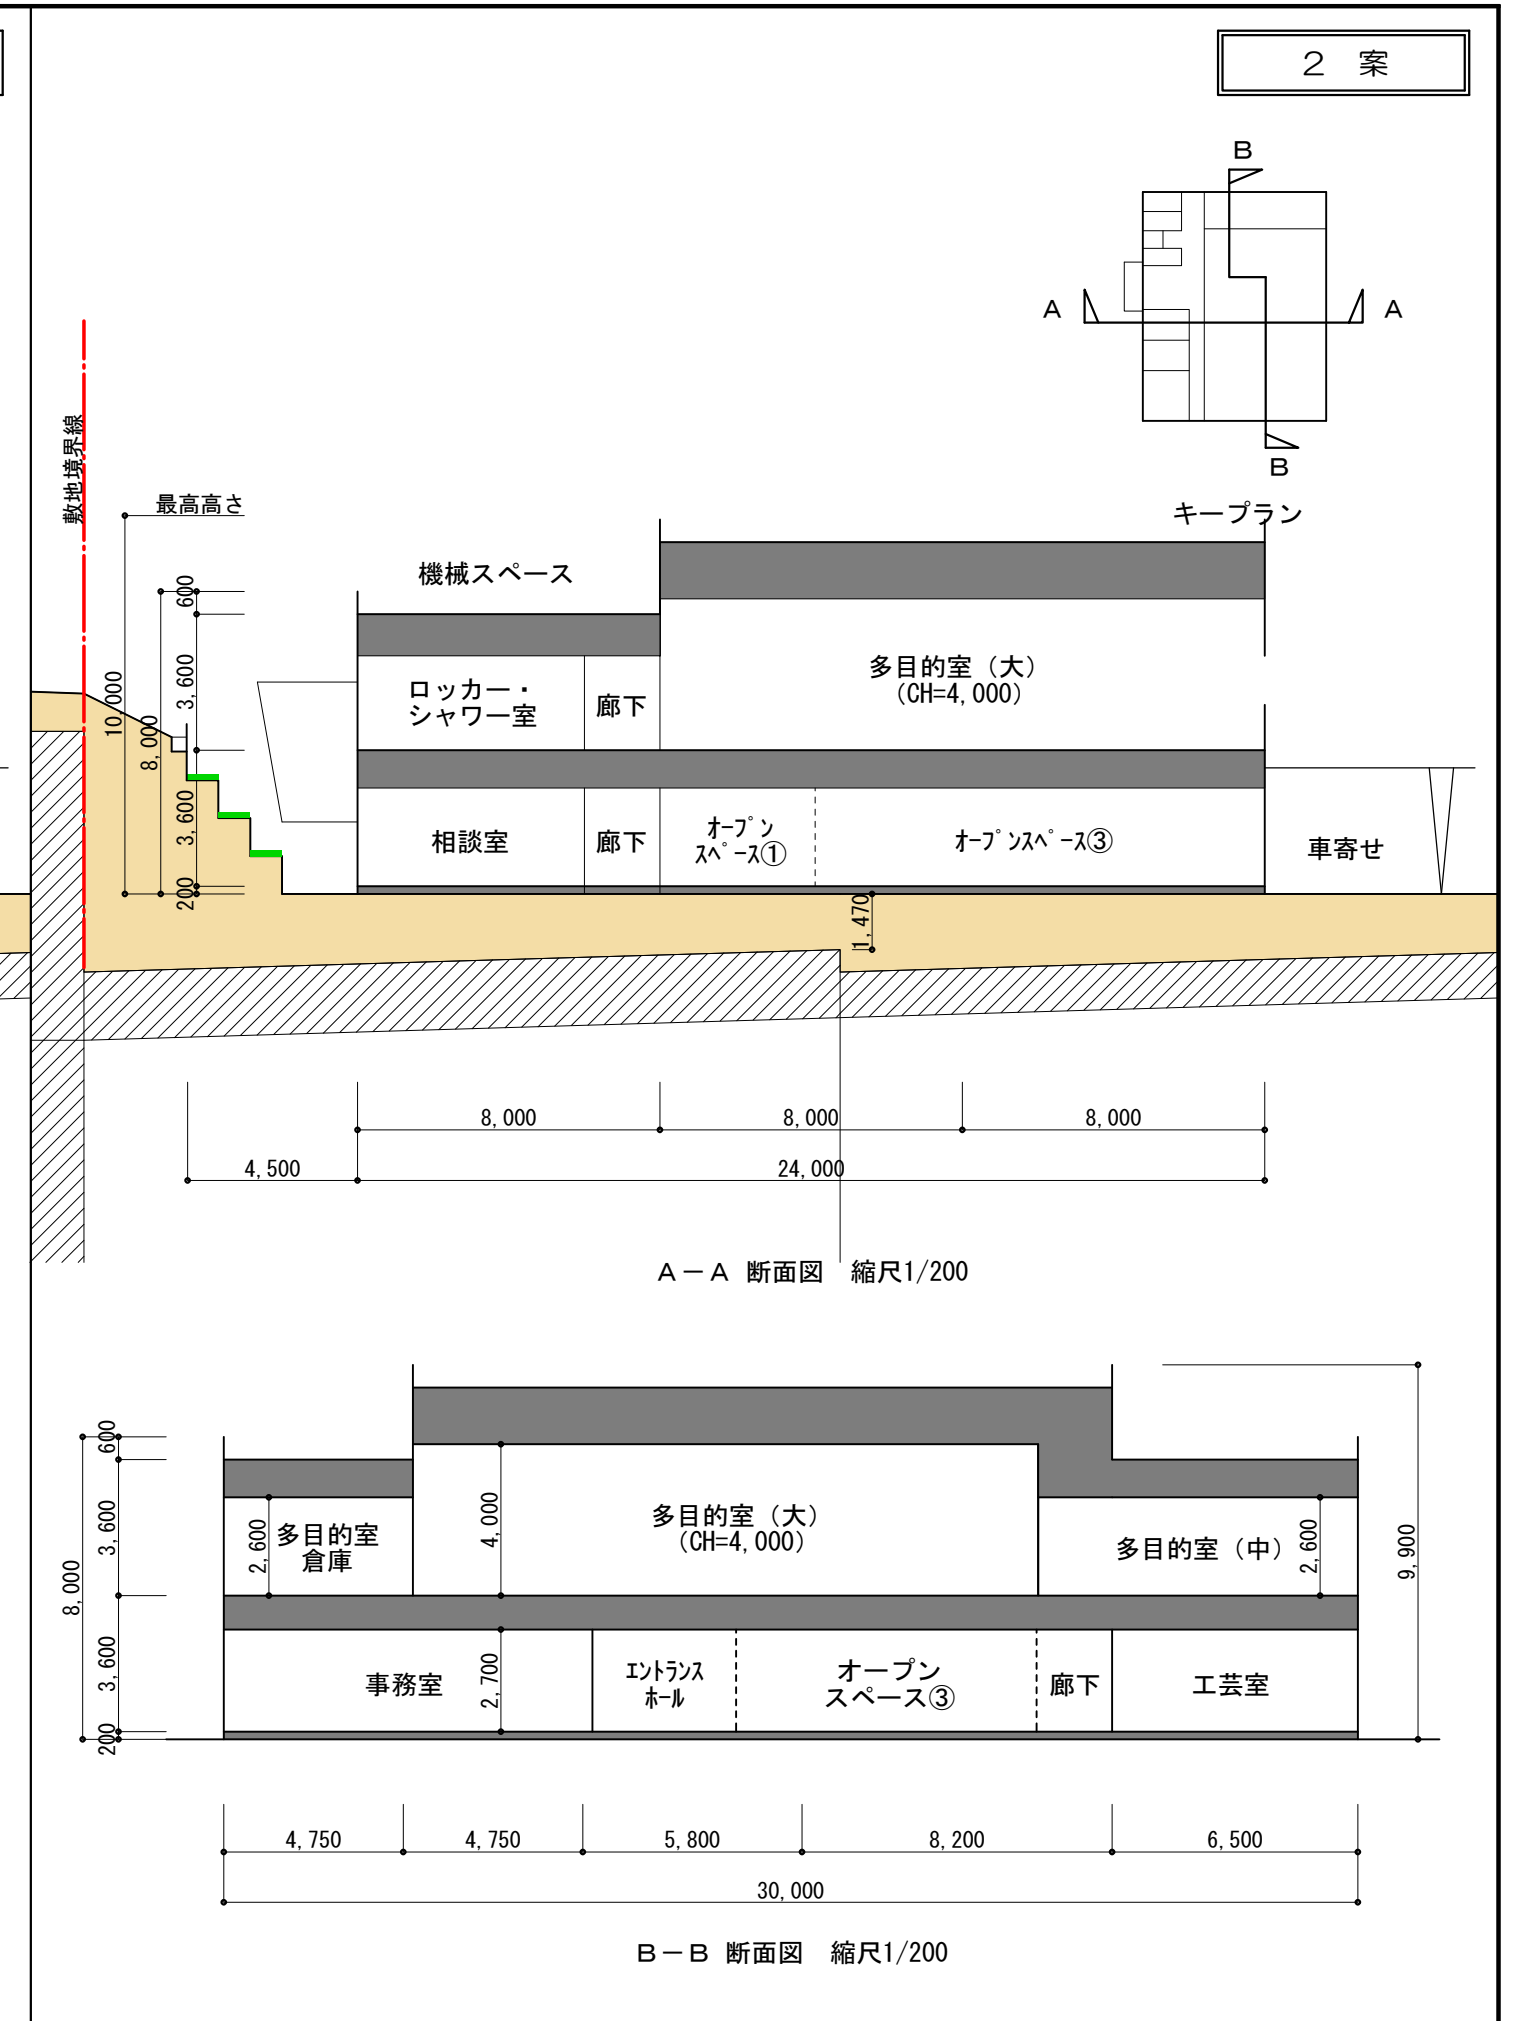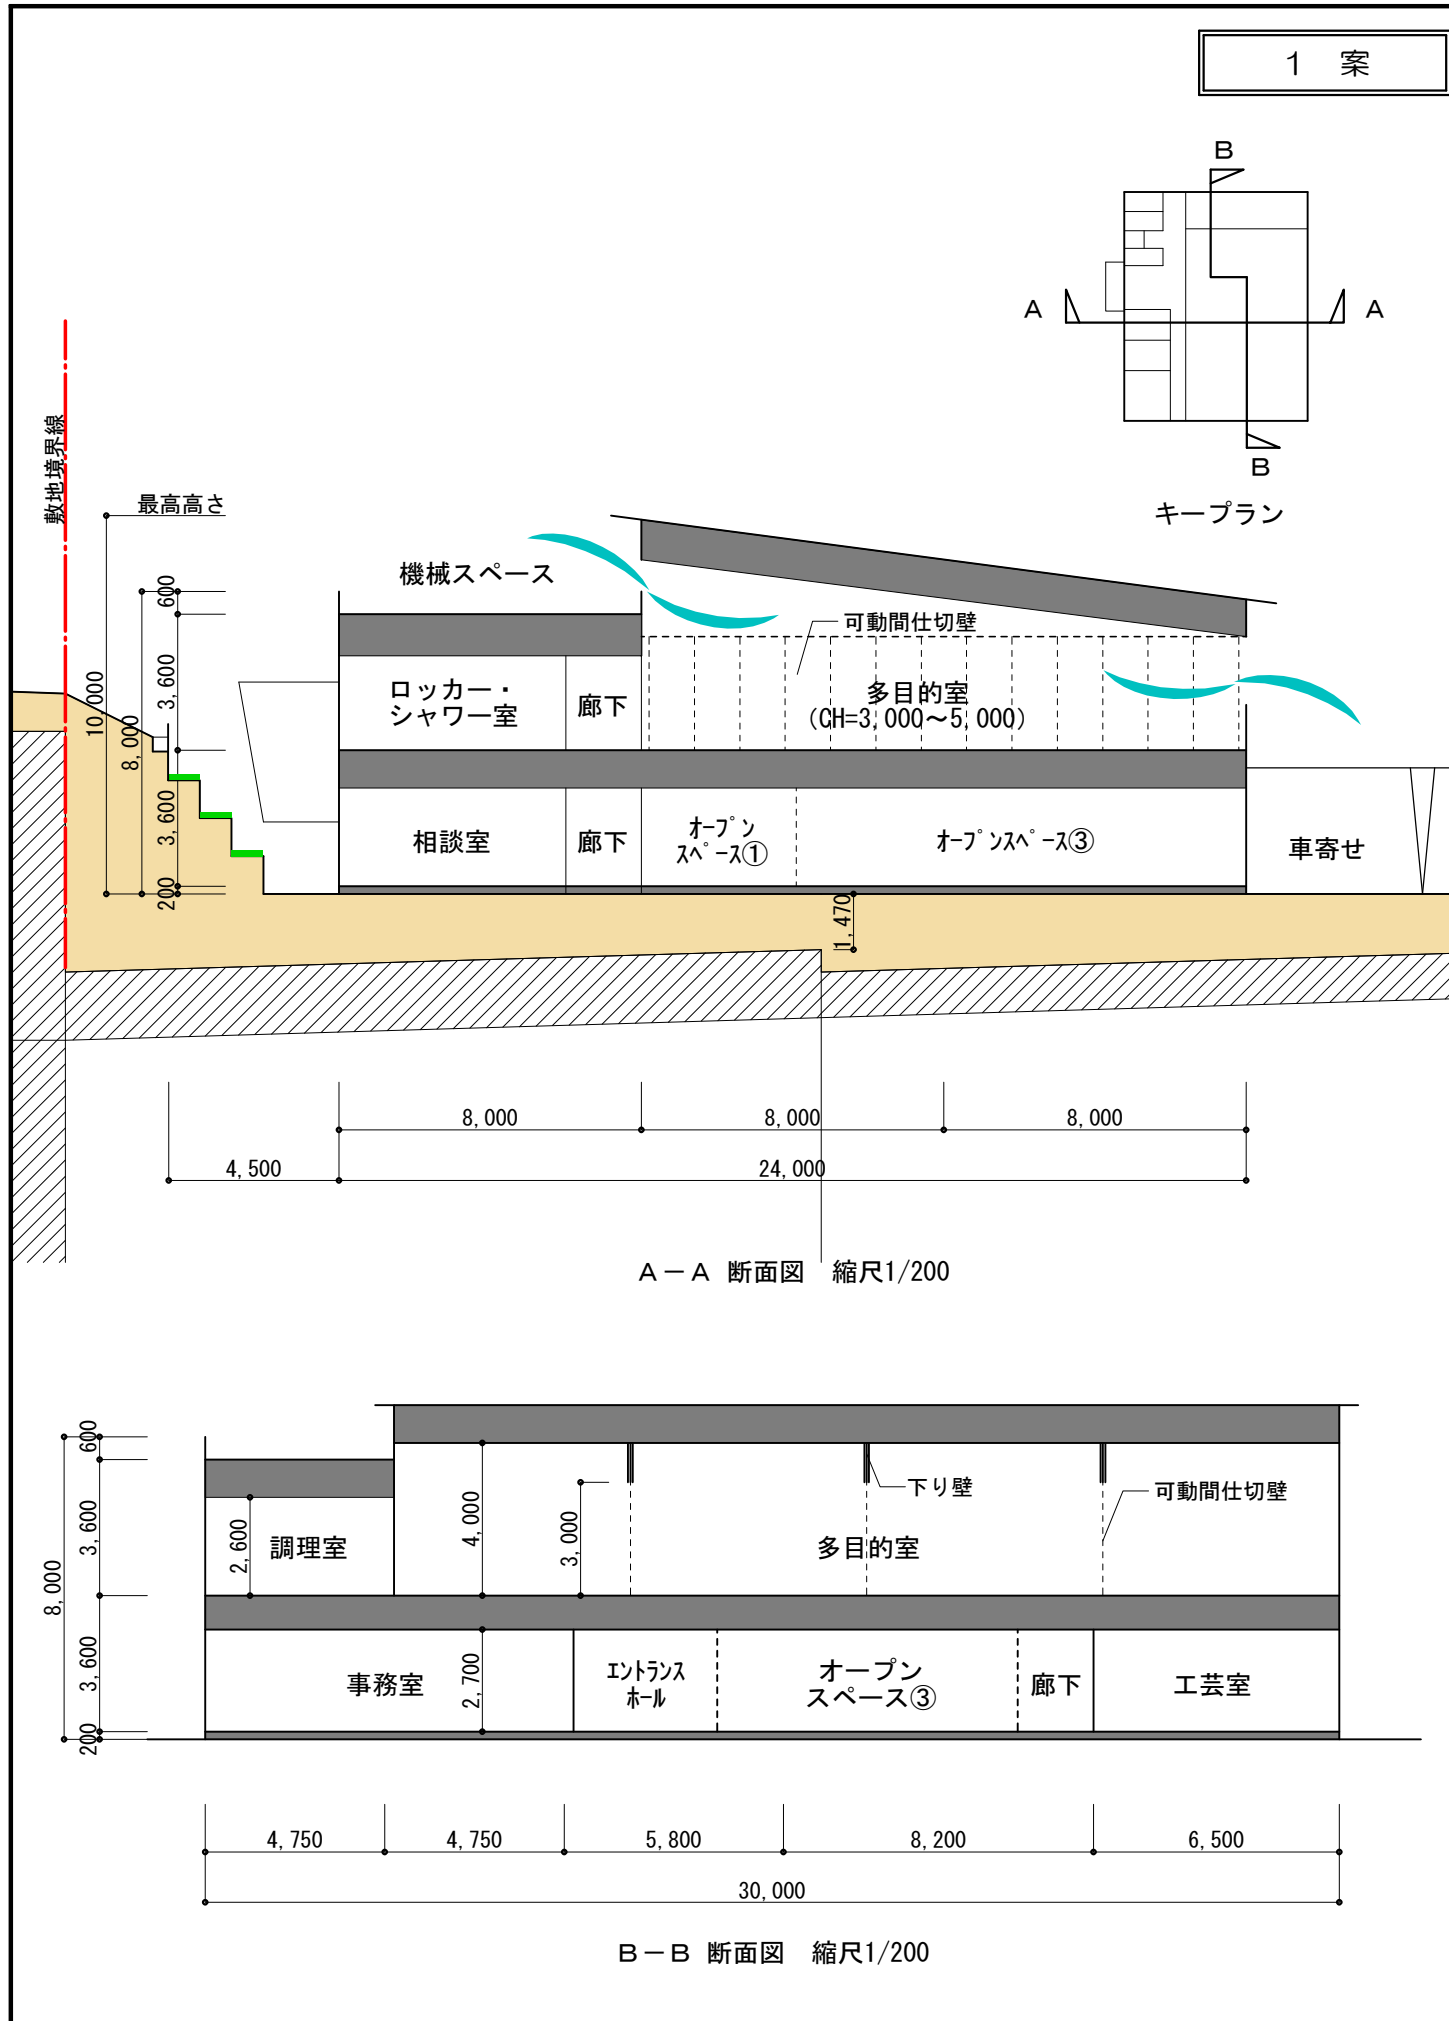


※今後の諸手続き等により、変更となる場合があります。

配置例 (イメージ図)


1案：多目的室 (400㎡)

縮尺1/150

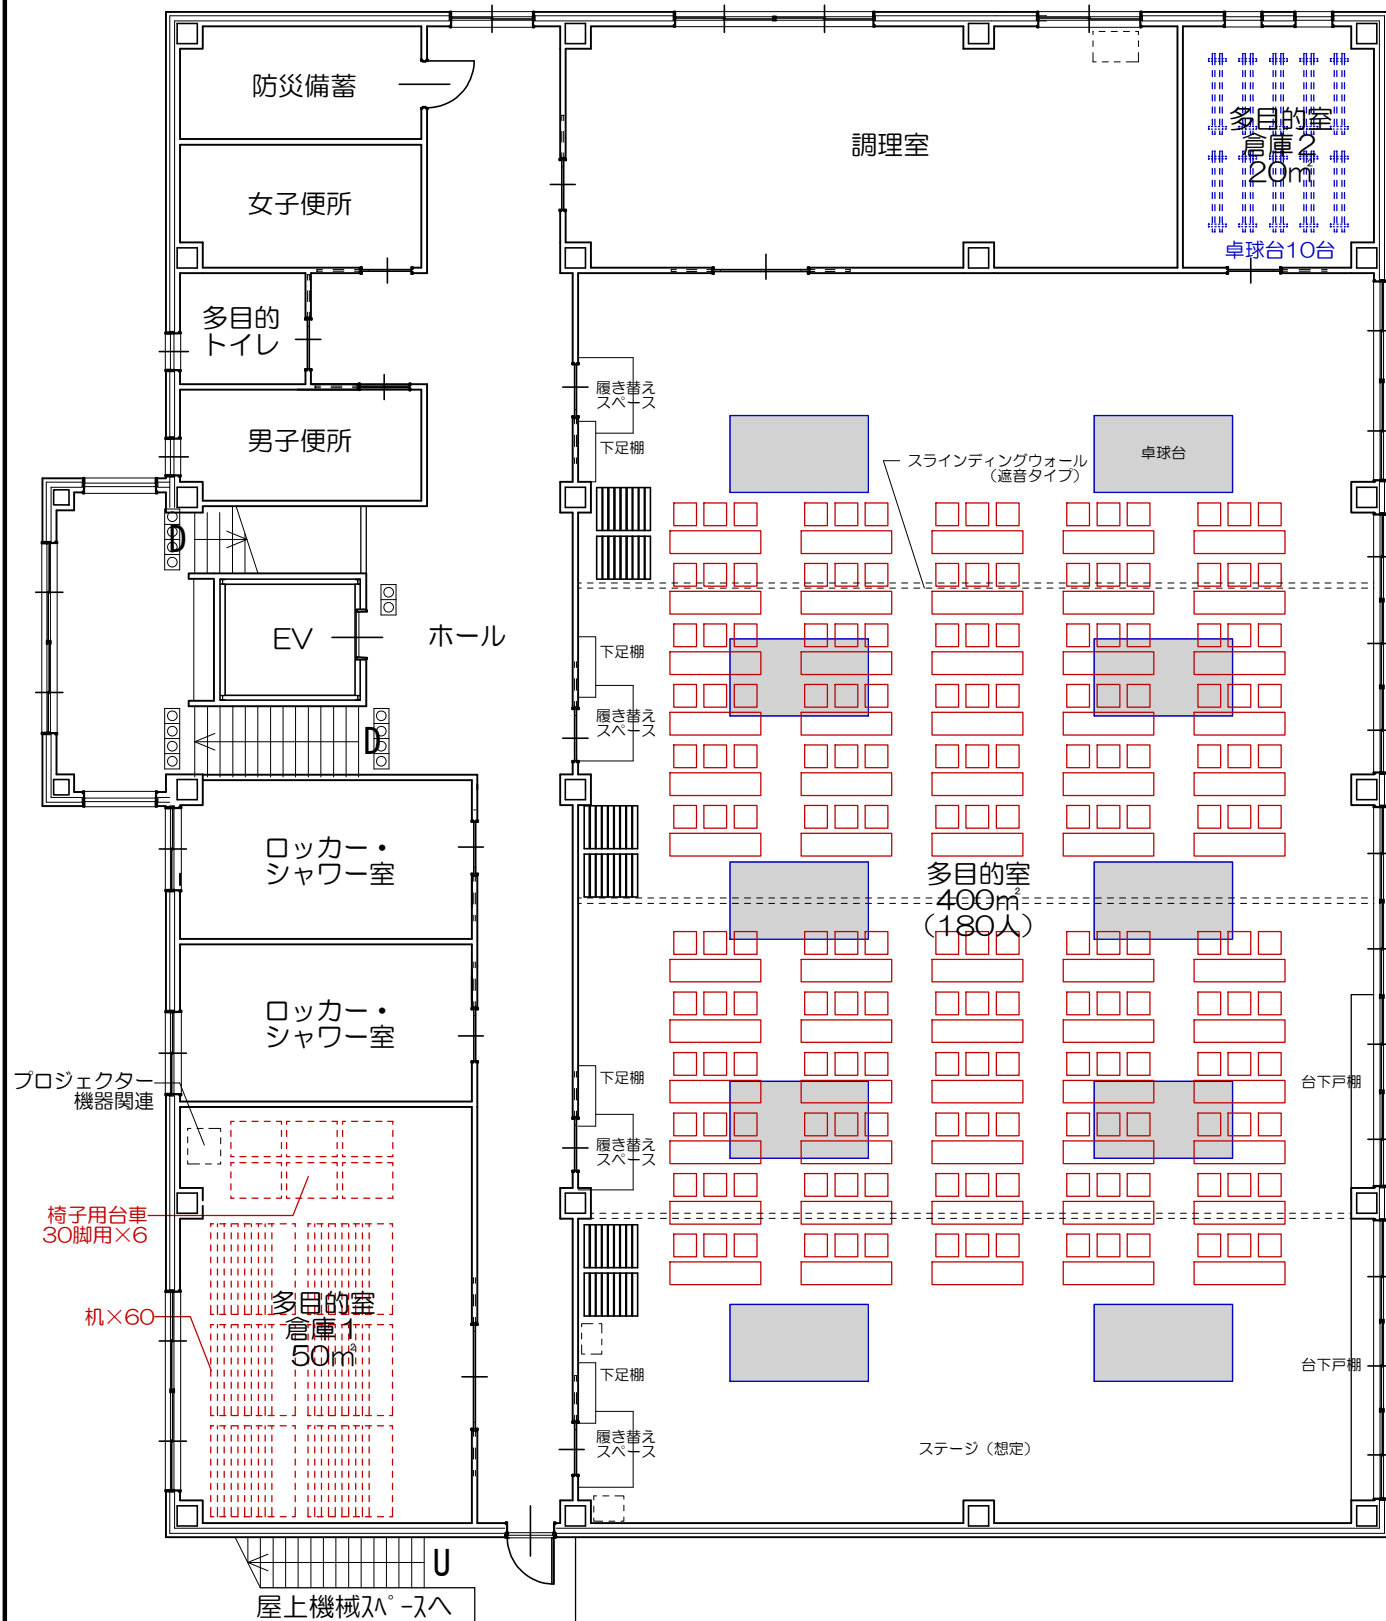

2案：多目的室 (大) : 264㎡、多目的室 (中) : 67㎡、多目的室 (小) : 54㎡

縮尺1/150

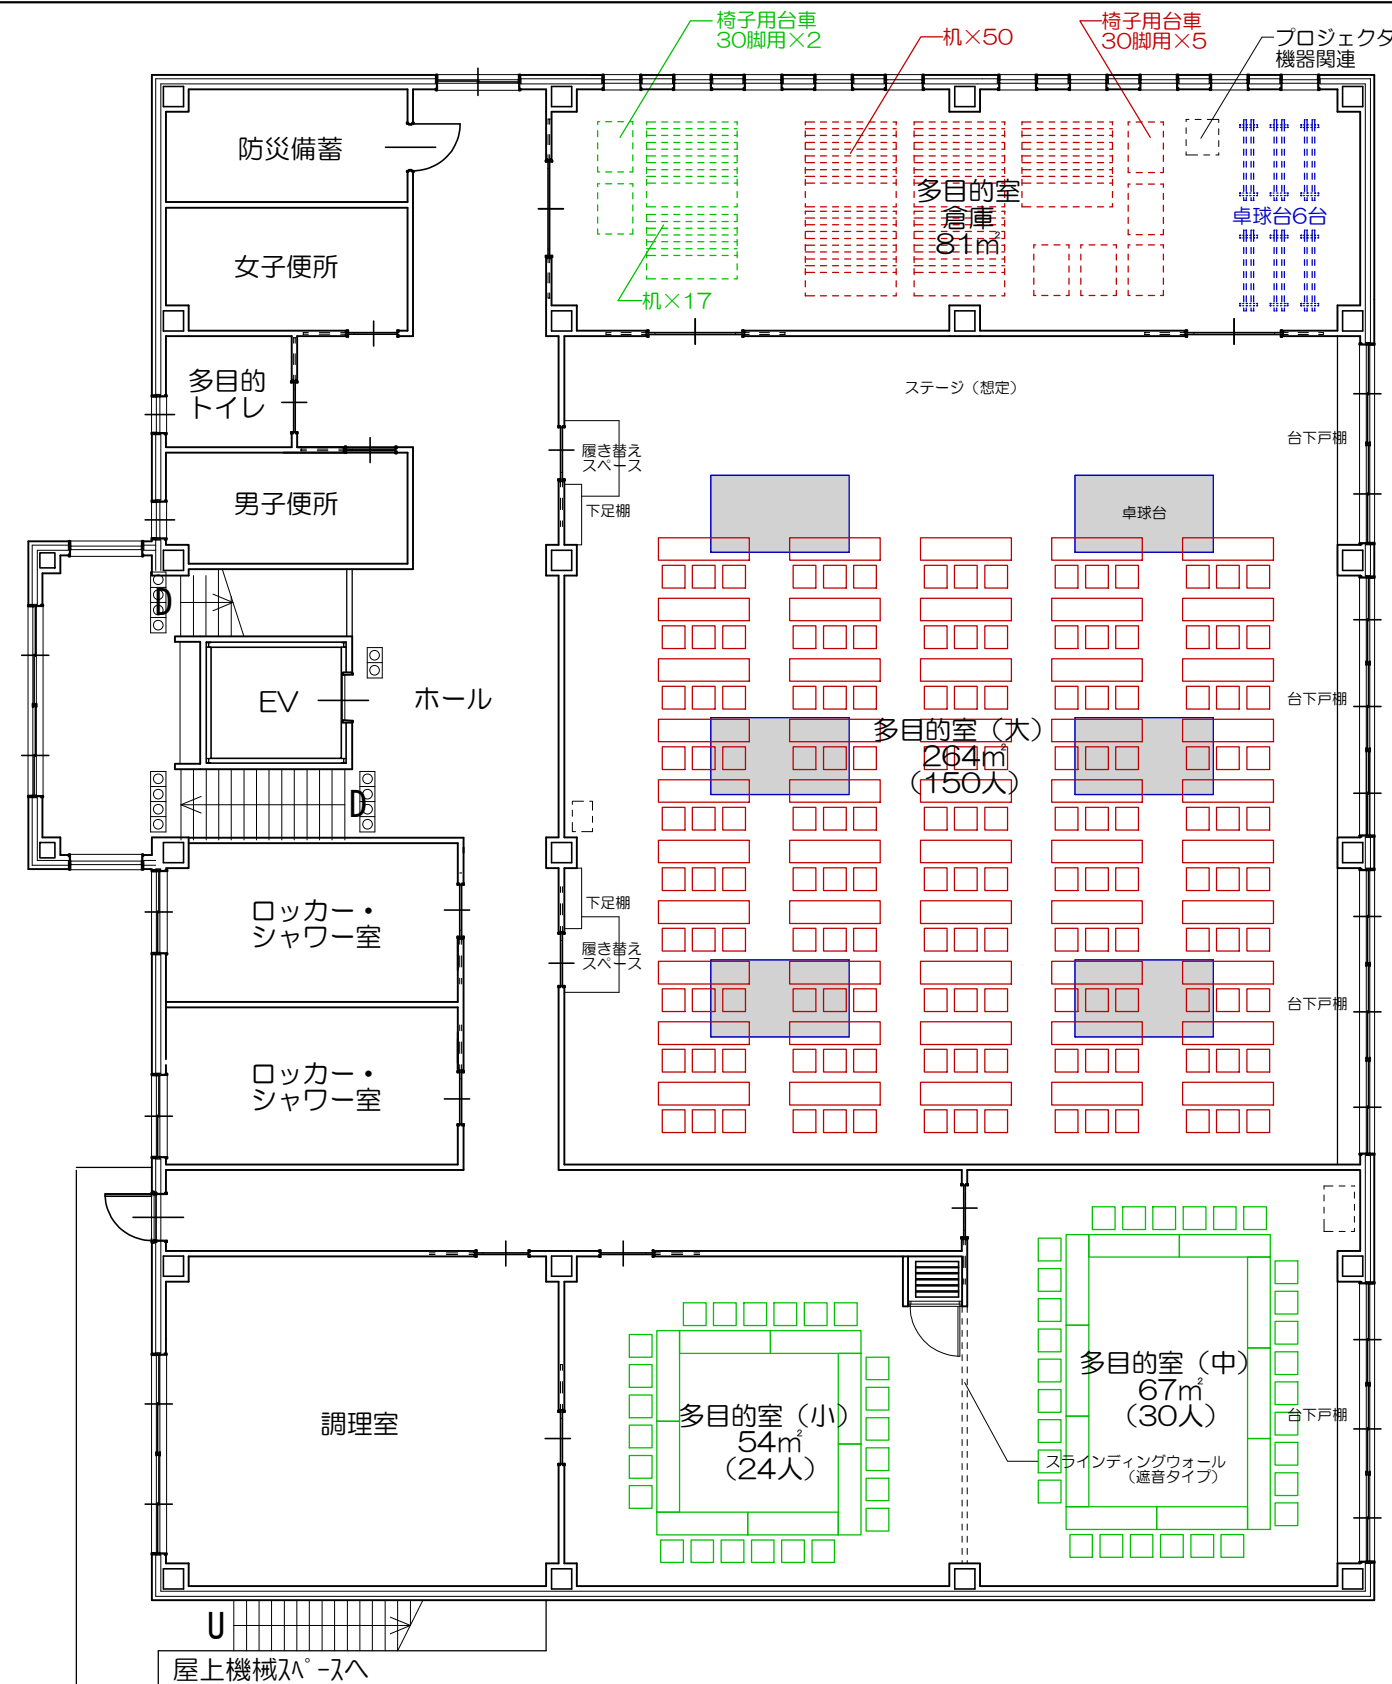

- 倉庫の容量
3人掛け机：60台 椅子180脚
卓球台：10台
プロジェクター機器関連：1式









- メリット
 - ・約180人規模のイベント等ができる
 - ・スライディングウォールで100㎡~300㎡に区切ることができる
- デメリット
 - ・小規模な会議等に対応出来ない上に、音漏れが生じる
 - ・スライディングウォールを設置するため、一部天井高さが3mとなる

- 倉庫の容量
3人掛け机：67台 椅子201脚
卓球台：6台
プロジェクター機器関連：1式


- メリット
 - ・一律4mの天井高さが確保できる
 - ・小規模の会議室利用に対応できる
- デメリット
 - ・天井高を確保するため、区切りを設けられない

※今後の諸手続き等により、変更となる場合があります。
※実際の備品類については、数や形状が異なる場合があります。
※ステージの仕様については、未定です。


パターン例 (イメージ図)

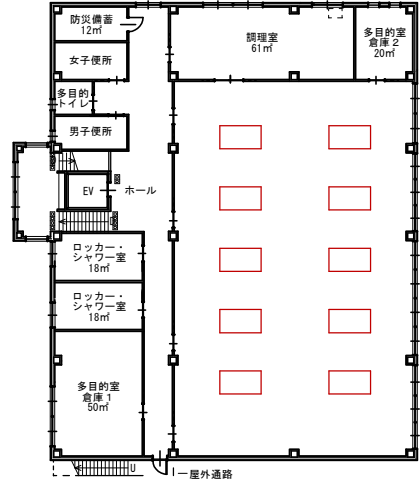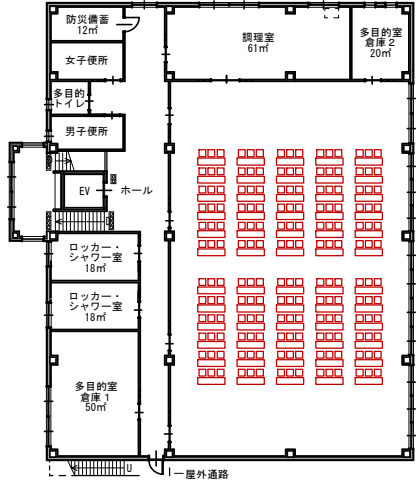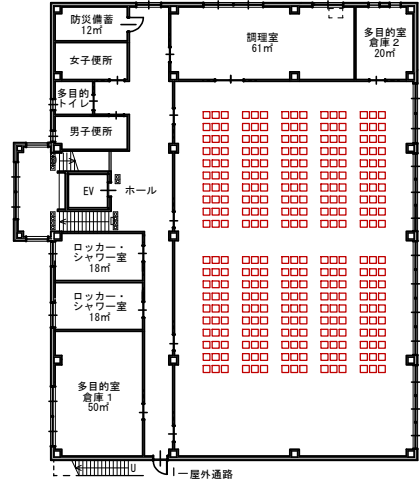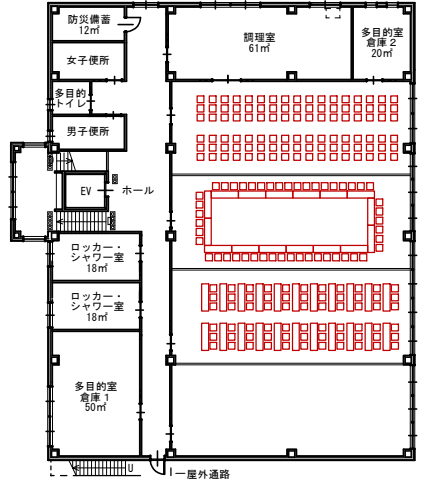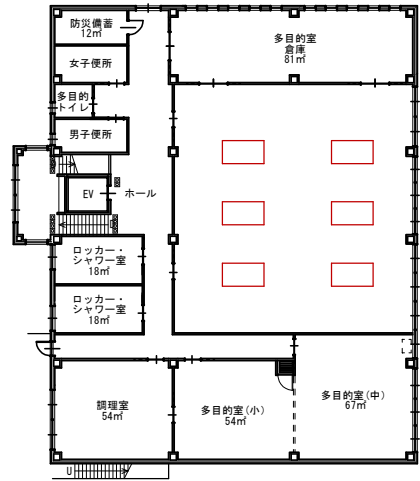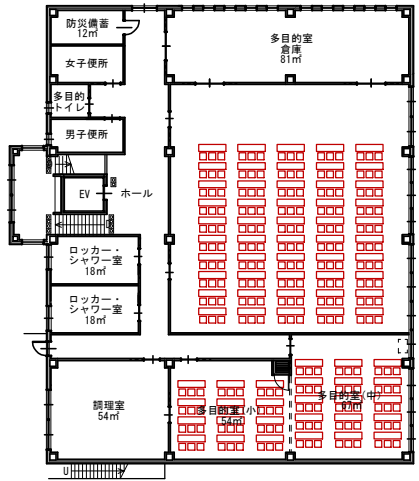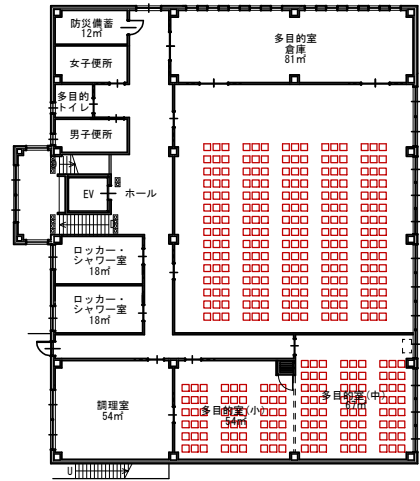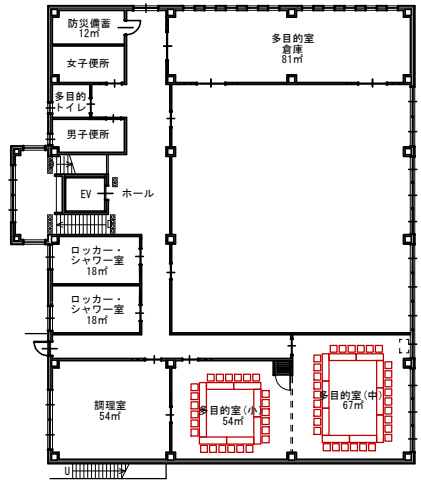	卓球 (400㎡)	集会 (400㎡)	集会 (400㎡)	会議室 (100㎡)
1案	 <p>10台</p>	 <p>机・イス 180人</p>	 <p>イスのみ 300人</p>	 <p>イスのみ 102人 教室型: 机・イス 66人 口の字: 机・イス 48人</p>
2案	 <p>6台</p>	 <p>多目的室 (大) : 机・イス 150人 多目的室 (中) : 机・イス 45人 多目的室 (小) : 机・イス 36人 計 231人</p>	 <p>多目的室 (大) : イスのみ 225人 多目的室 (中) : イスのみ 72人 多目的室 (小) : イスのみ 54人 計 351人</p>	 <p>多目的室 (中) : 口の字 30人 多目的室 (小) : 口の字 24人</p>

※今後の諸手続き等により、変更となる場合があります。
 ※実際の備品類については、数や形状が異なる場合があります。
 ※ステージの仕様については、未定です。

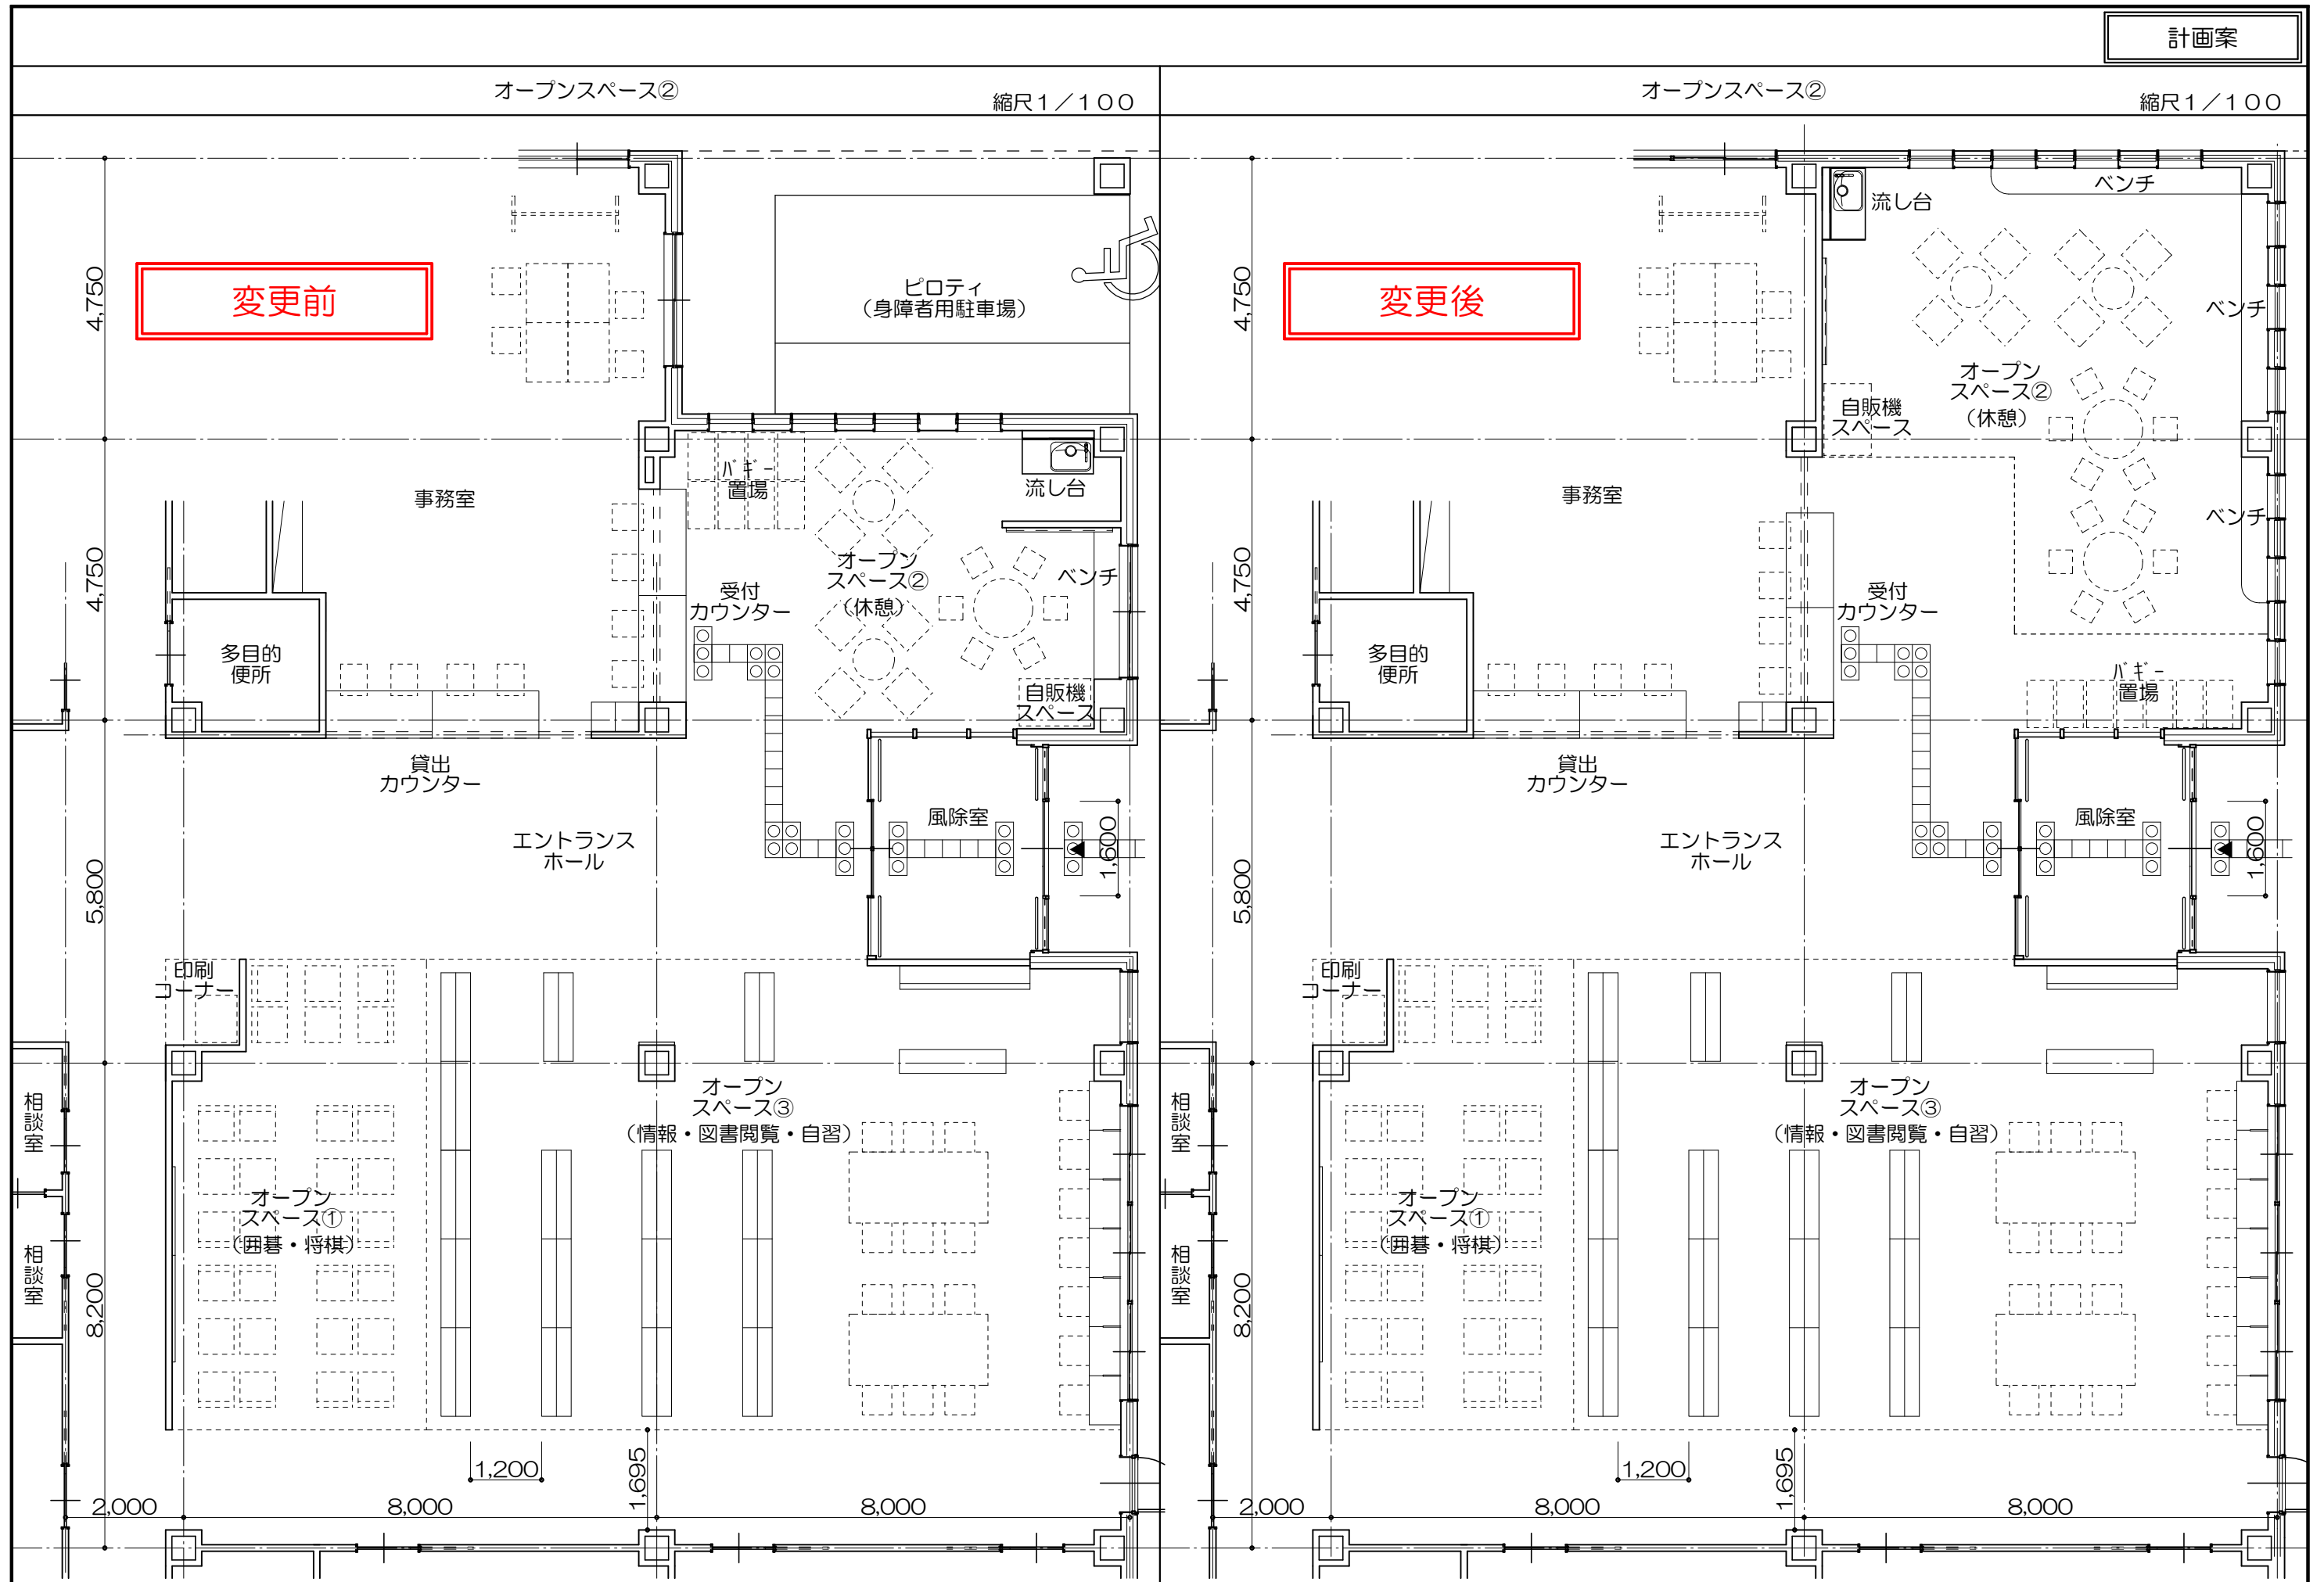

※今後の諸手続き等により、変更となる場合があります。
 ※実際の備品類については、数や形状が異なる場合があります。

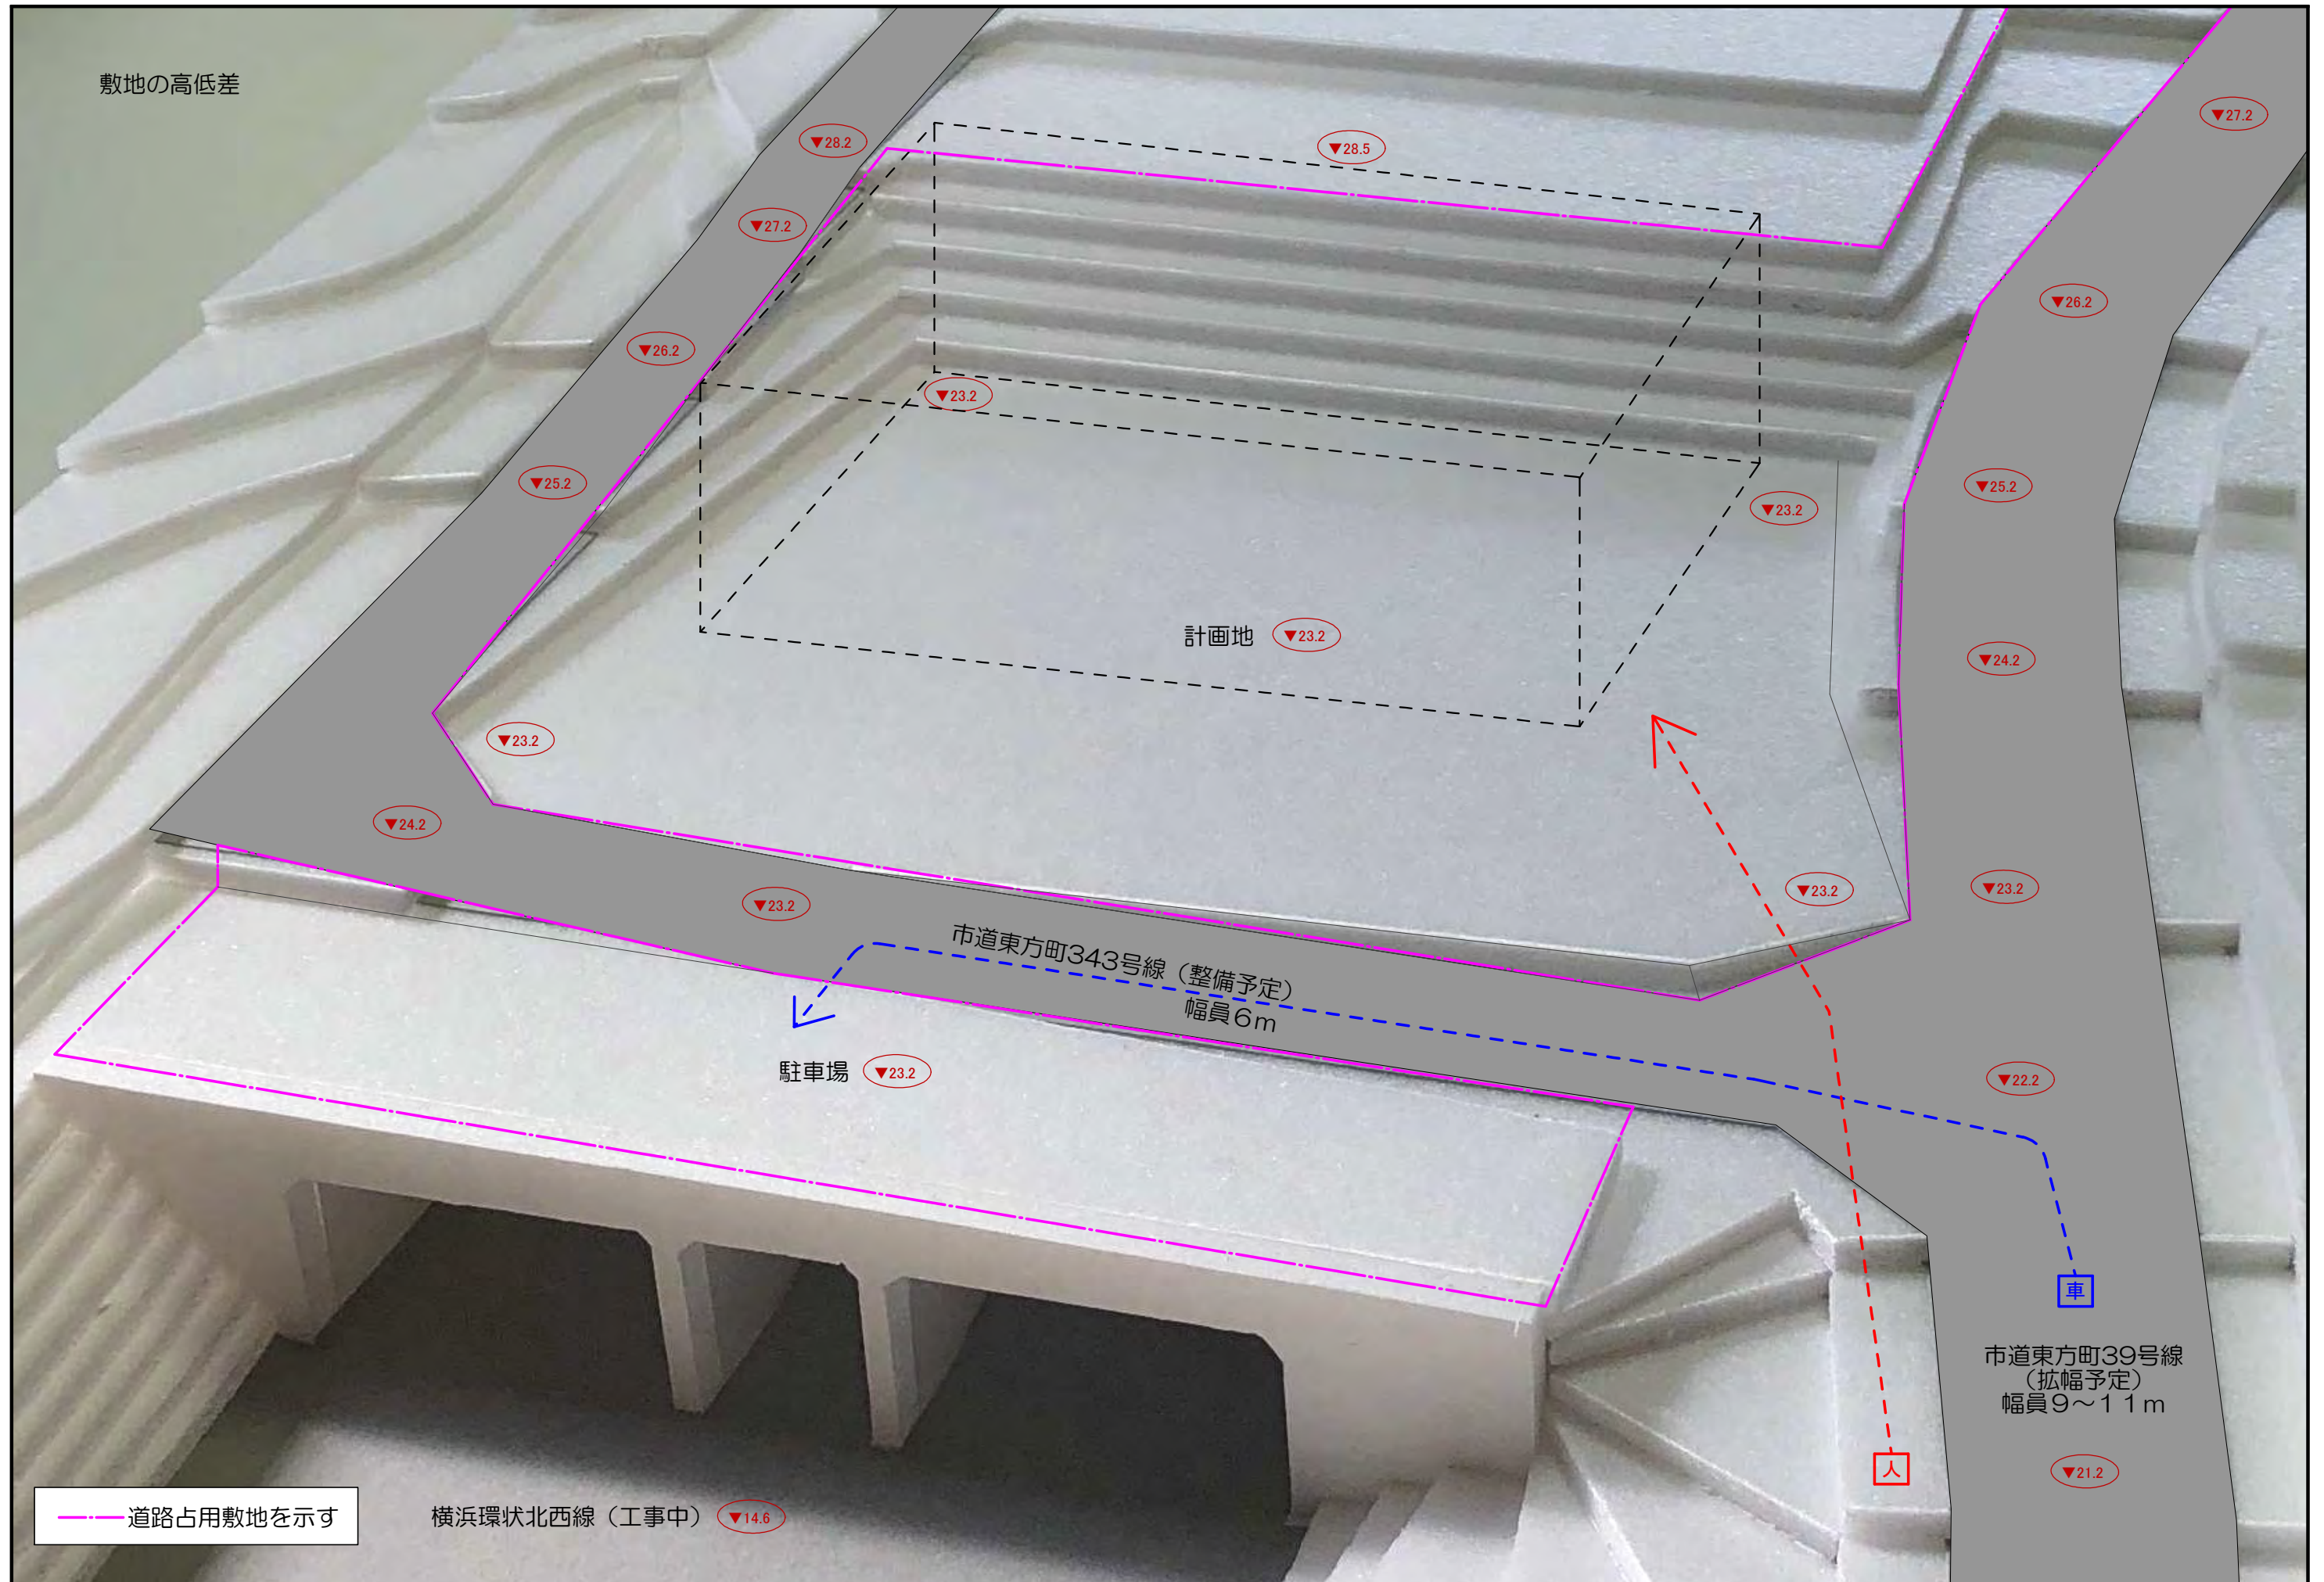

※道路工事の状況等により、変更となる場合があります。