◆施設配置（拡大）

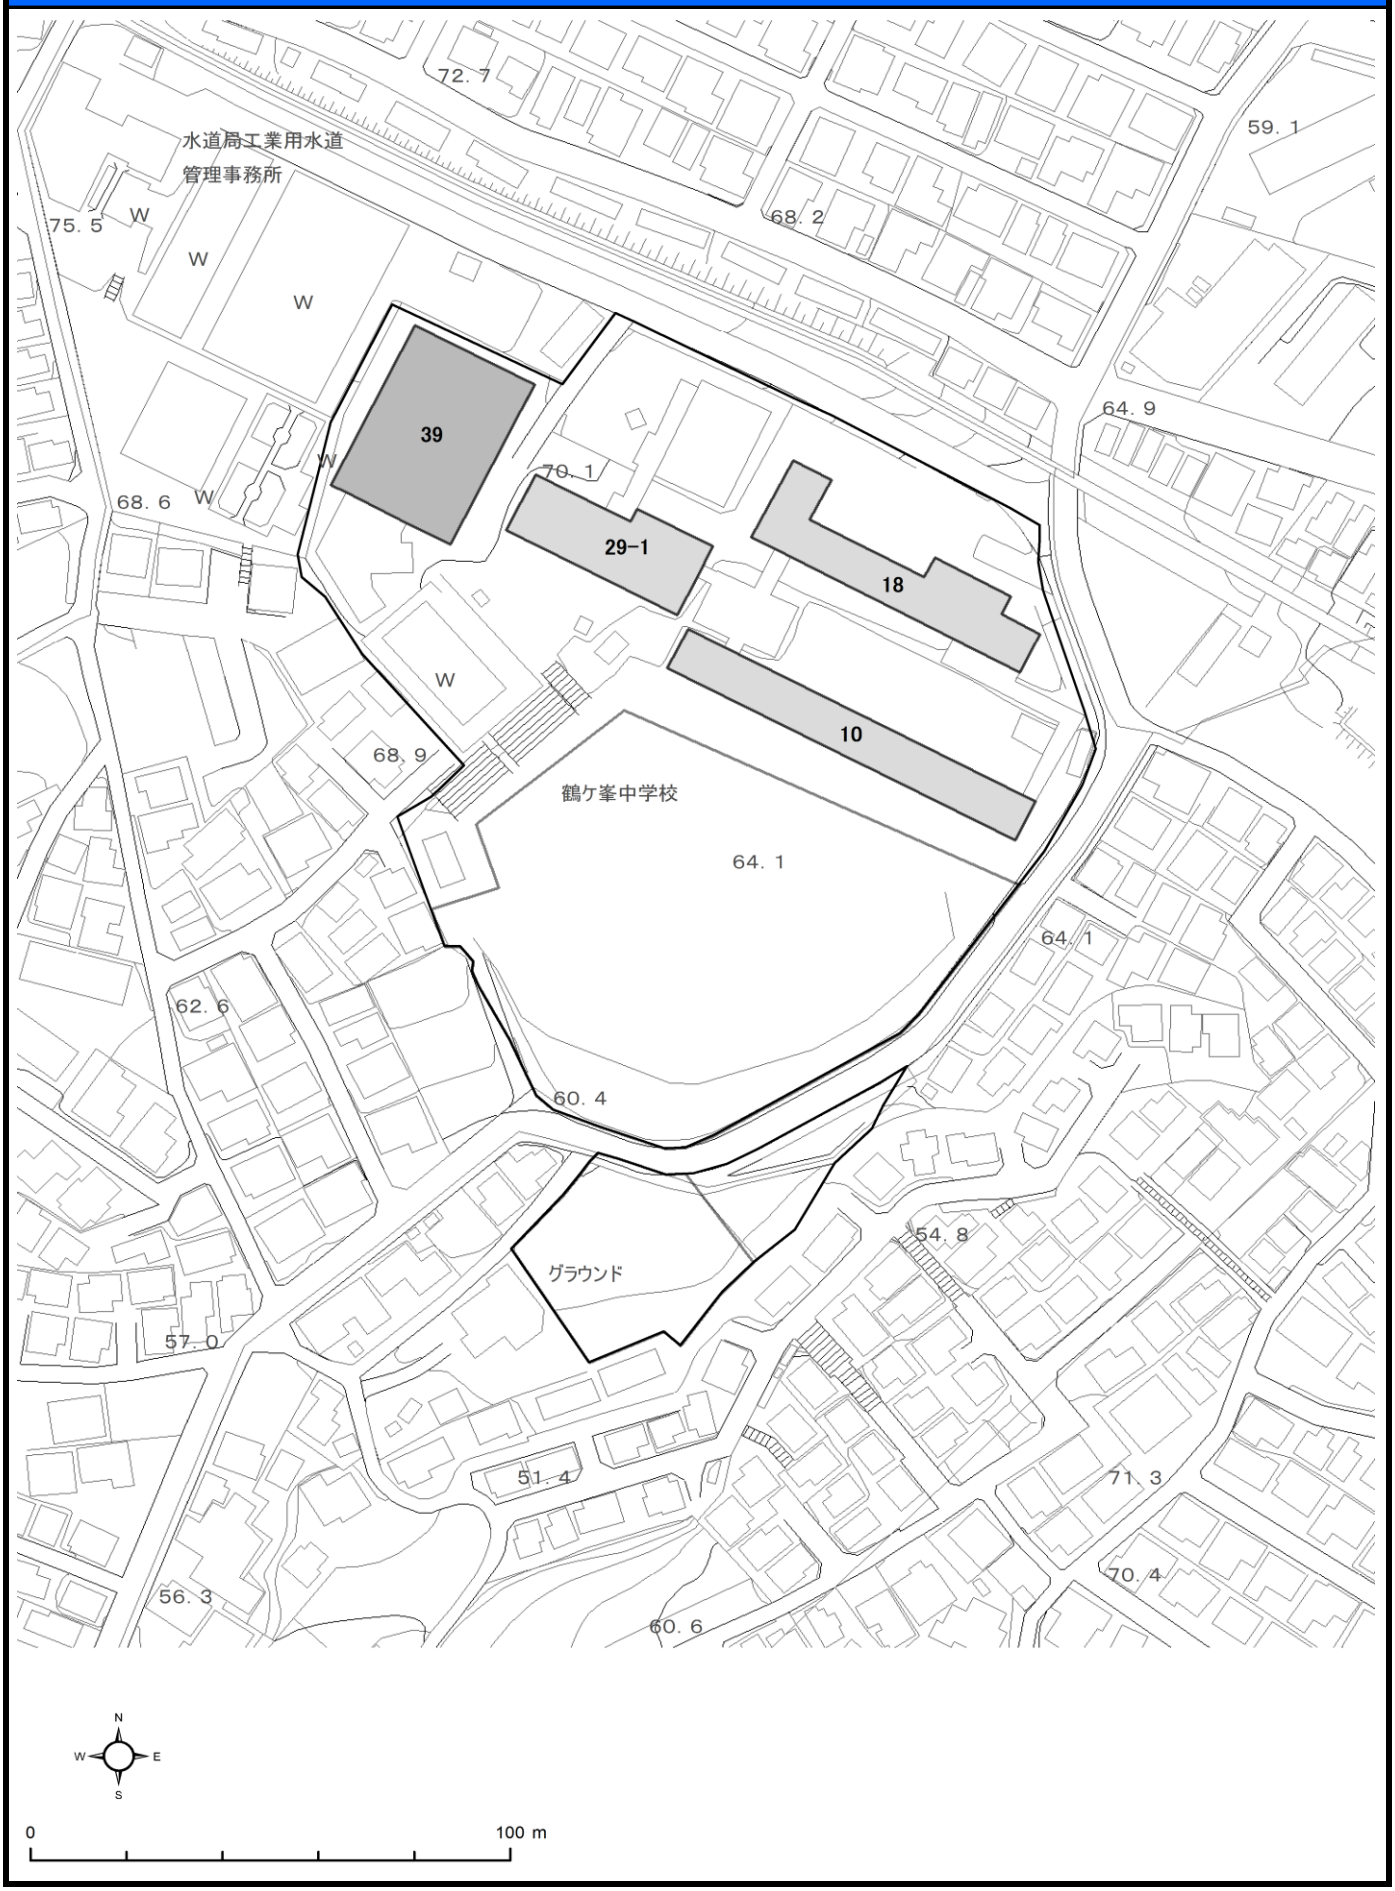
72. 7
水道局工業用水道
管理事務所
75. 5
W
W
W
68. 2
59. 1
39
64. 9
70. 1
68. 6
W
29-1
18
W
10
68. 9
鶴ケ峯中学校
64. 1
64. 1
62. 6
60. 4
54. 8
グラウンド
57. 0
51. 4
71. 3
70. 4
56. 3
60. 6
N
W
E
S
0
100 m