

横浜国際港都建設計画特別緑地保全地区の変更（横浜市決定）

新旧対照表

国際港都建設計画野庭・上永谷町特別緑地保全地区を次のように変更する。

名 称	面 積	備 考
野庭・上永谷町特別緑地保全地区	約 3.1ha	



「位置及び区域は、計画図表示のとおり」

新旧	名 称	面 積	備 考
新	野庭・上永谷町特別緑地保全地区	約 3.1ha	
旧	野庭・上永谷町特別緑地保全地区	約 2.1ha	

理 由

既存の区域に隣接する緑地を一体として、本地区の周辺住宅地からの優れた風致景観を保全するとともに、地域住民の健全な生活環境を確保するため、区域を変更します。

議第1388号 横浜国際港都建設計画特別緑地保全地区の変更  
野庭・上永谷町特別緑地保全地区

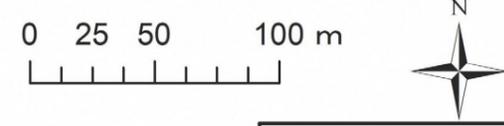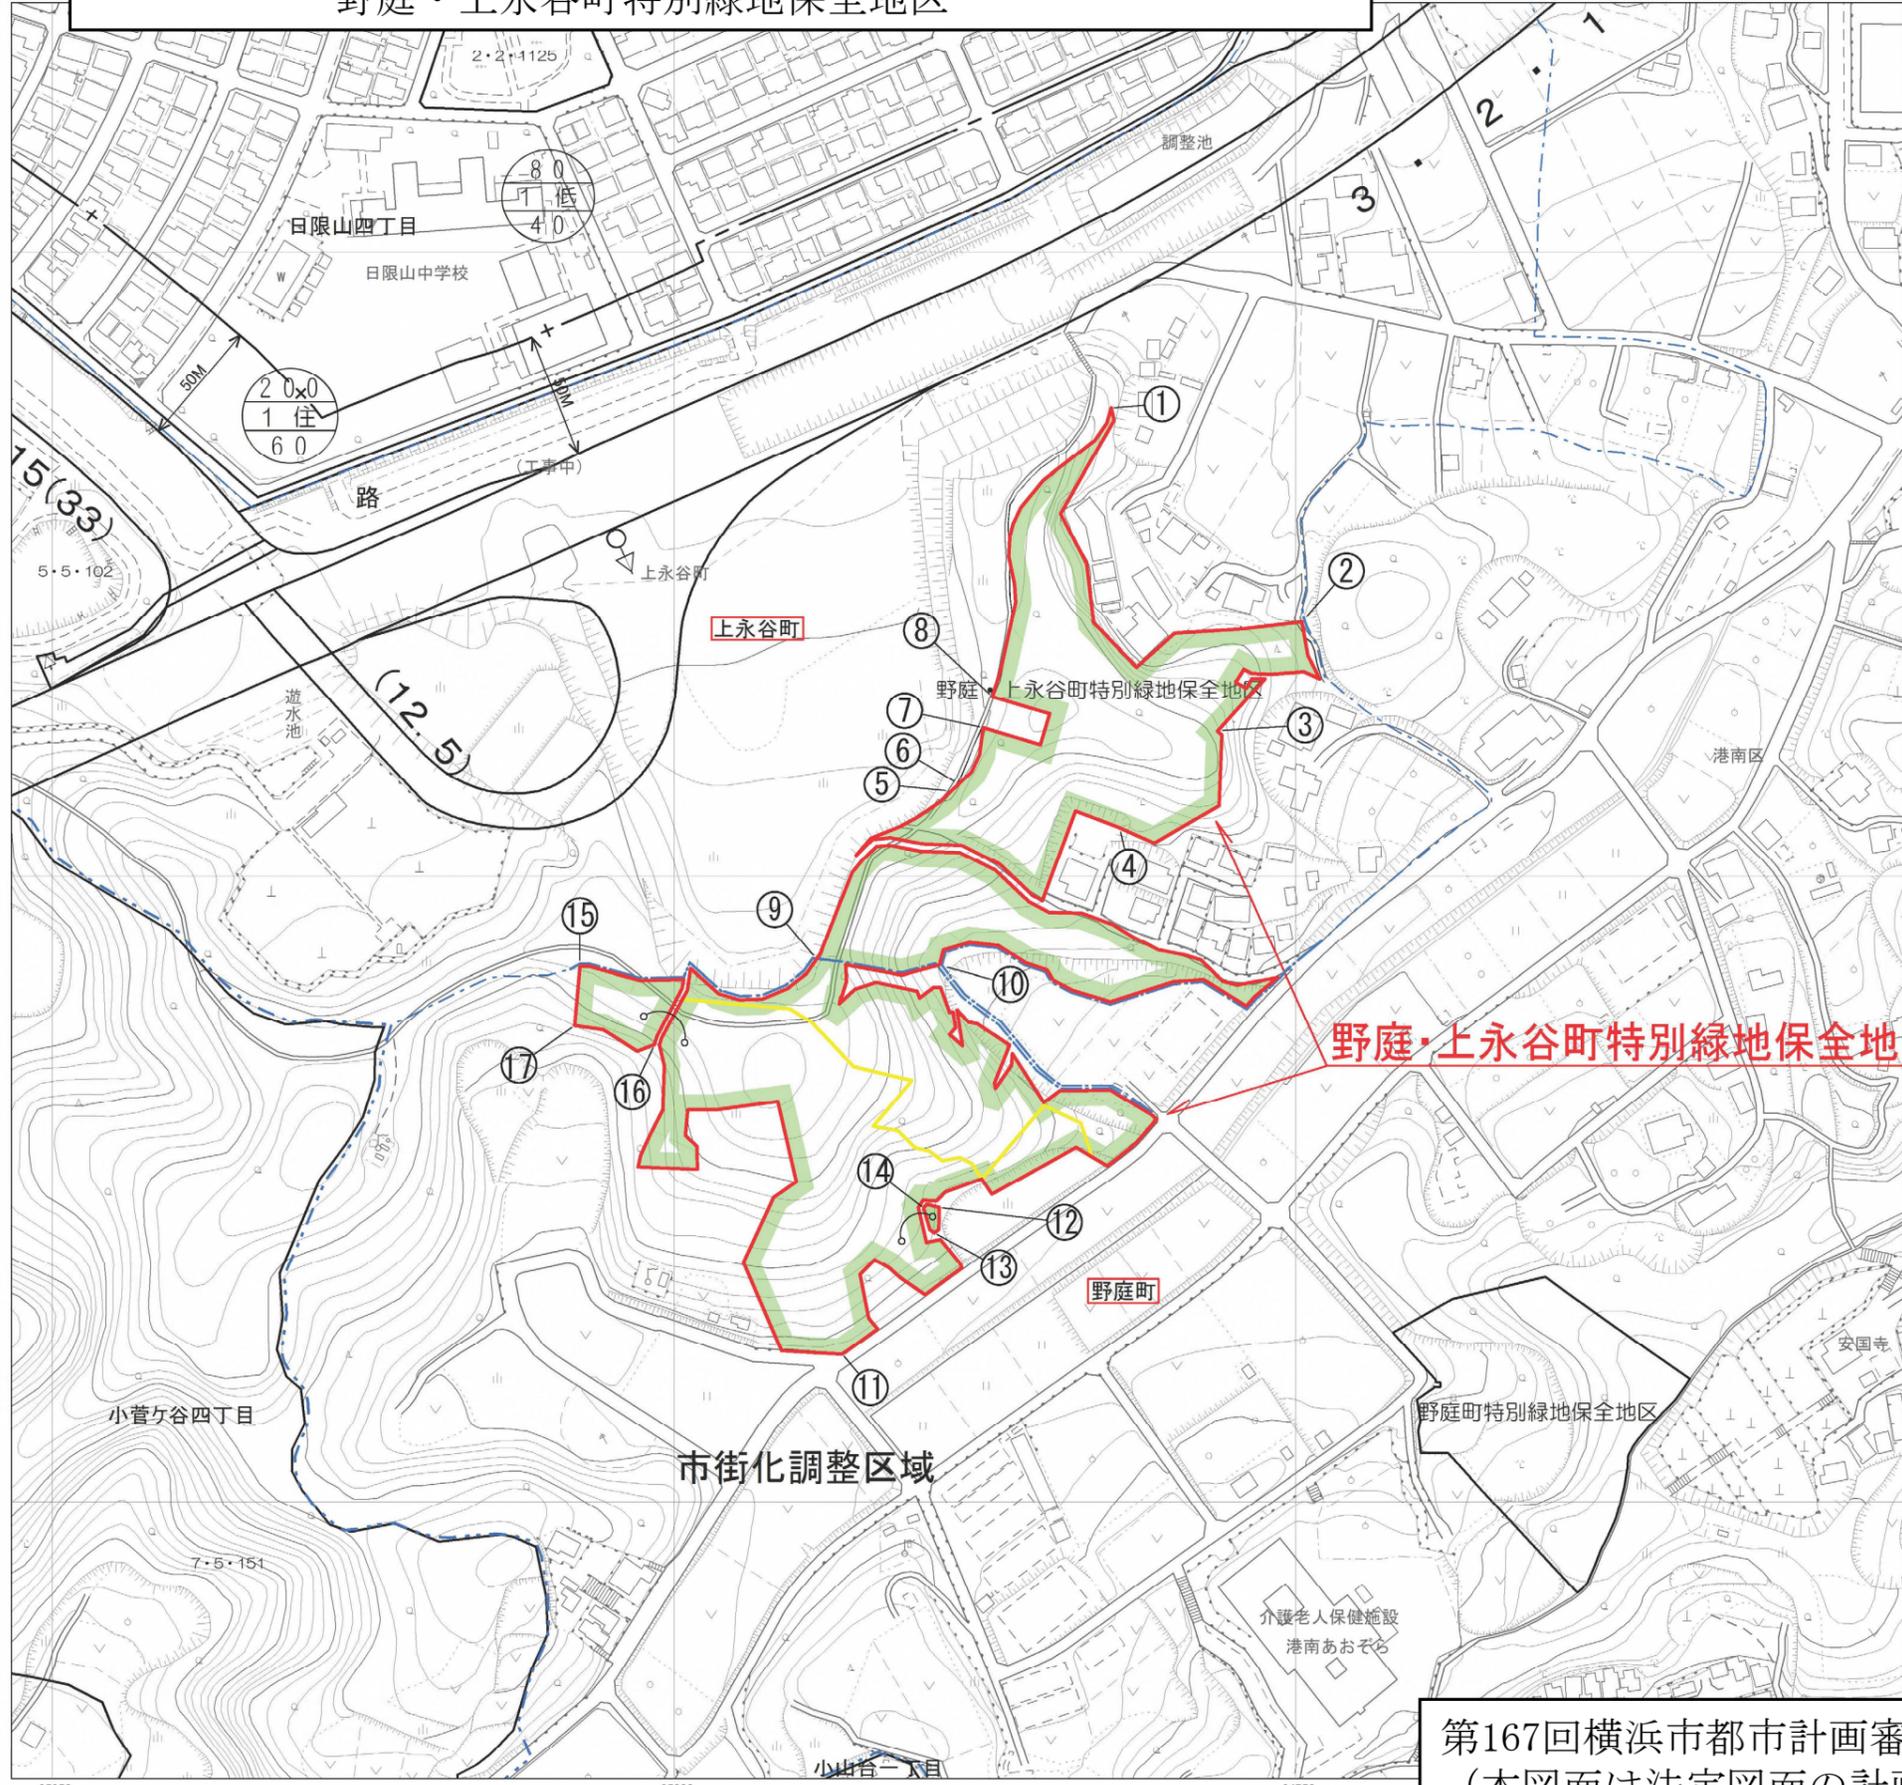

- 都県界
- 市界
- 区界
- 町界

凡 例	
	変更後の界線
	変更前の界線 (削除する界線)

凡 例	
	特別緑地保全地区の区域

番号間	境 界	備 考
①-②	現地杭界	
②-③	地 番 界	別紙公園写しのとおり
③-④	現地杭界	
④-⑤	地 番 界	別紙公園写しのとおり
⑤-⑥	現地杭界	
⑥-⑦	地 番 界	別紙公園写しのとおり
⑦-⑧	現地杭界	
⑧-⑨	地 番 界	別紙公園写しのとおり
⑨-⑩	地 番 界	別紙公園写しのとおり
⑩-⑪	地 番 界	別紙公園写しのとおり
⑪-⑫	地 番 界	別紙公園写しのとおり
⑫-⑬	地 番 界	別紙公園写しのとおり
⑬-⑭	地 番 界	別紙公園写しのとおり
⑭-⑮	地 番 界	別紙公園写しのとおり
⑮-⑯	地 番 界	別紙公園写しのとおり
⑯-⑰	地 番 界	別紙公園写しのとおり
⑰-⑱	地 番 界	別紙公園写しのとおり

野庭・上永谷町特別緑地保全地区 面積約3.1ha

第167回横浜市都市計画審議会資料  
(本図面は法定図面の計画図を基に作成しております。)