
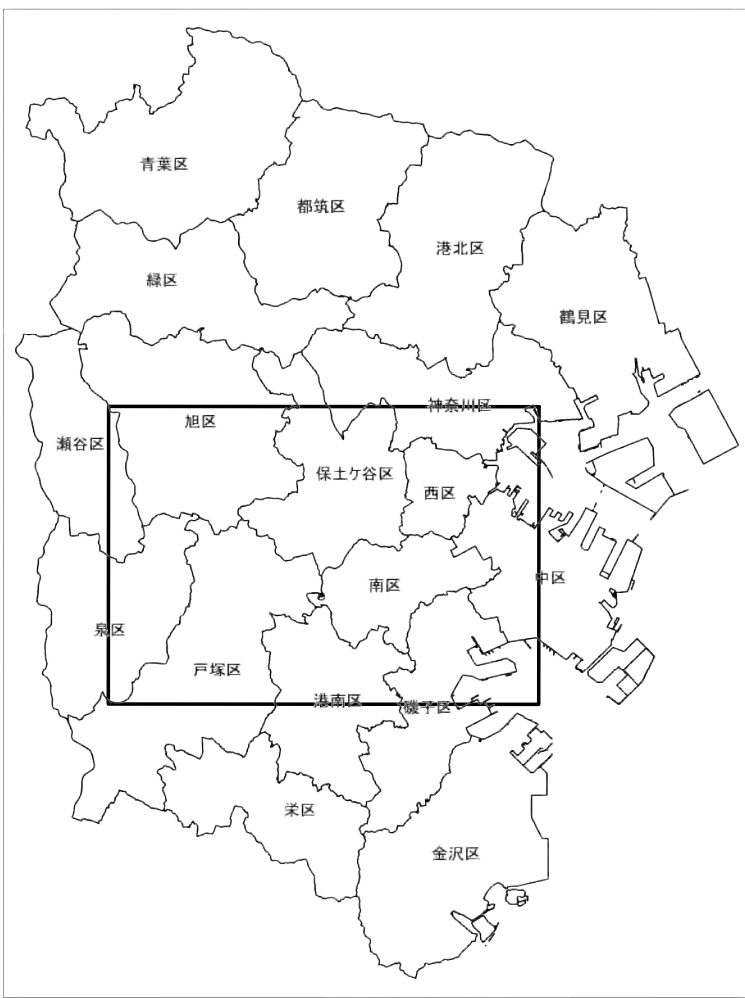


横浜国際港都建設計画図（地域・地区）

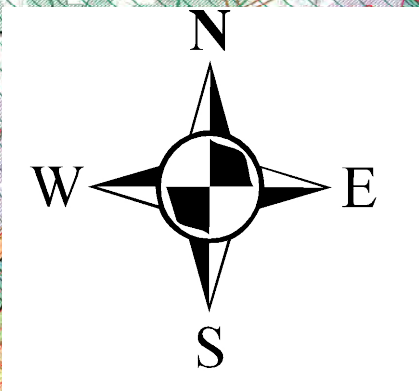


凡	例	摘要
	Legend	
	市街化調整区域 Urbanization control area	
	第一種低層住居専用地域 Type 1 low-rise exclusive residential district	60~100 30~60
	第二種低層住居専用地域 Type 2 low-rise exclusive residential district	60~100 30~60 150
	第一種中高層住居専用地域 Type 1 medium/high-rise exclusive residential district	150 60
	第二種中高層住居専用地域 Type 2 medium/high-rise exclusive residential district	150 60
	第一種住居地域 Type 1 residential district	200 60
	第二種住居地域 Type 2 residential district	200 60
	準住居地域 Semi residential district	200 60
2	近隣商業地域 Neighborhood commercial district	200 80
3~4	商業地域 Commercial district	300~400 80 400 80
4	商業地域 Commercial district	400~800 80
4~8	商業地域 Commercial district	
	準工業地域 Semi industrial district	200 80 400 60
2	工業地域 Industrial district	200 60
2	工業専用地域 Exclusive industrial district	200 40~60
	防火地域 Fireproof district	
	準防火地域 Quasi-fireproof district	
	風致地区 Scenic district	①~④は種別
	臨港地区 Harbour district	
	駐車場整備地区 Parking space improvement area	
	近郊緑地特別保全地区 Special suburb green space conservation area	
	特別緑地保全地区（緑地保全地区） Special green space conservation area	
	特定街区 Planned development block	
	高度利用地区 Efficient land utilization district	
	地区計画等 District planning etc.	
	土地区画整理促進区域 Land readjustment promotion district	
	都市計画道路 Road	

凡	例
	都市再生特別地区 Special urban regeneration area
	横浜生活利便機能誘導低層住居地区（特別用途地区） Yokohama convenient living function induction low-rise residential zone (Special use zone)
	横浜都心機能誘導地区（特別用途地区） Yokohama central urban function induction zone (Special use zone)
	特別工業地区（特別用途地区） Special industrial zone (Special use zone)

7・5・601号横浜市児童遊園地 面積約13.9ha

1 : 25,000

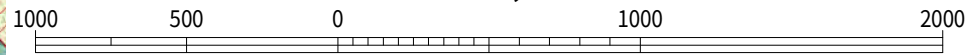

- 基図は、平成31年3月作成
- 市・区・町界、町名等は令和6年4月現在
- 都市計画の内容は令和6年5月現在

法定図面	
横浜市	
都市計画の種類及び名称	横浜国際港都建設計画公園の変更 7・5・601号横浜市児童遊園地
名称	総括図（地域・地区）
縮尺	S = 1 : 25,000
番号	4 の 1
作成年月日	令和 年 月 日