



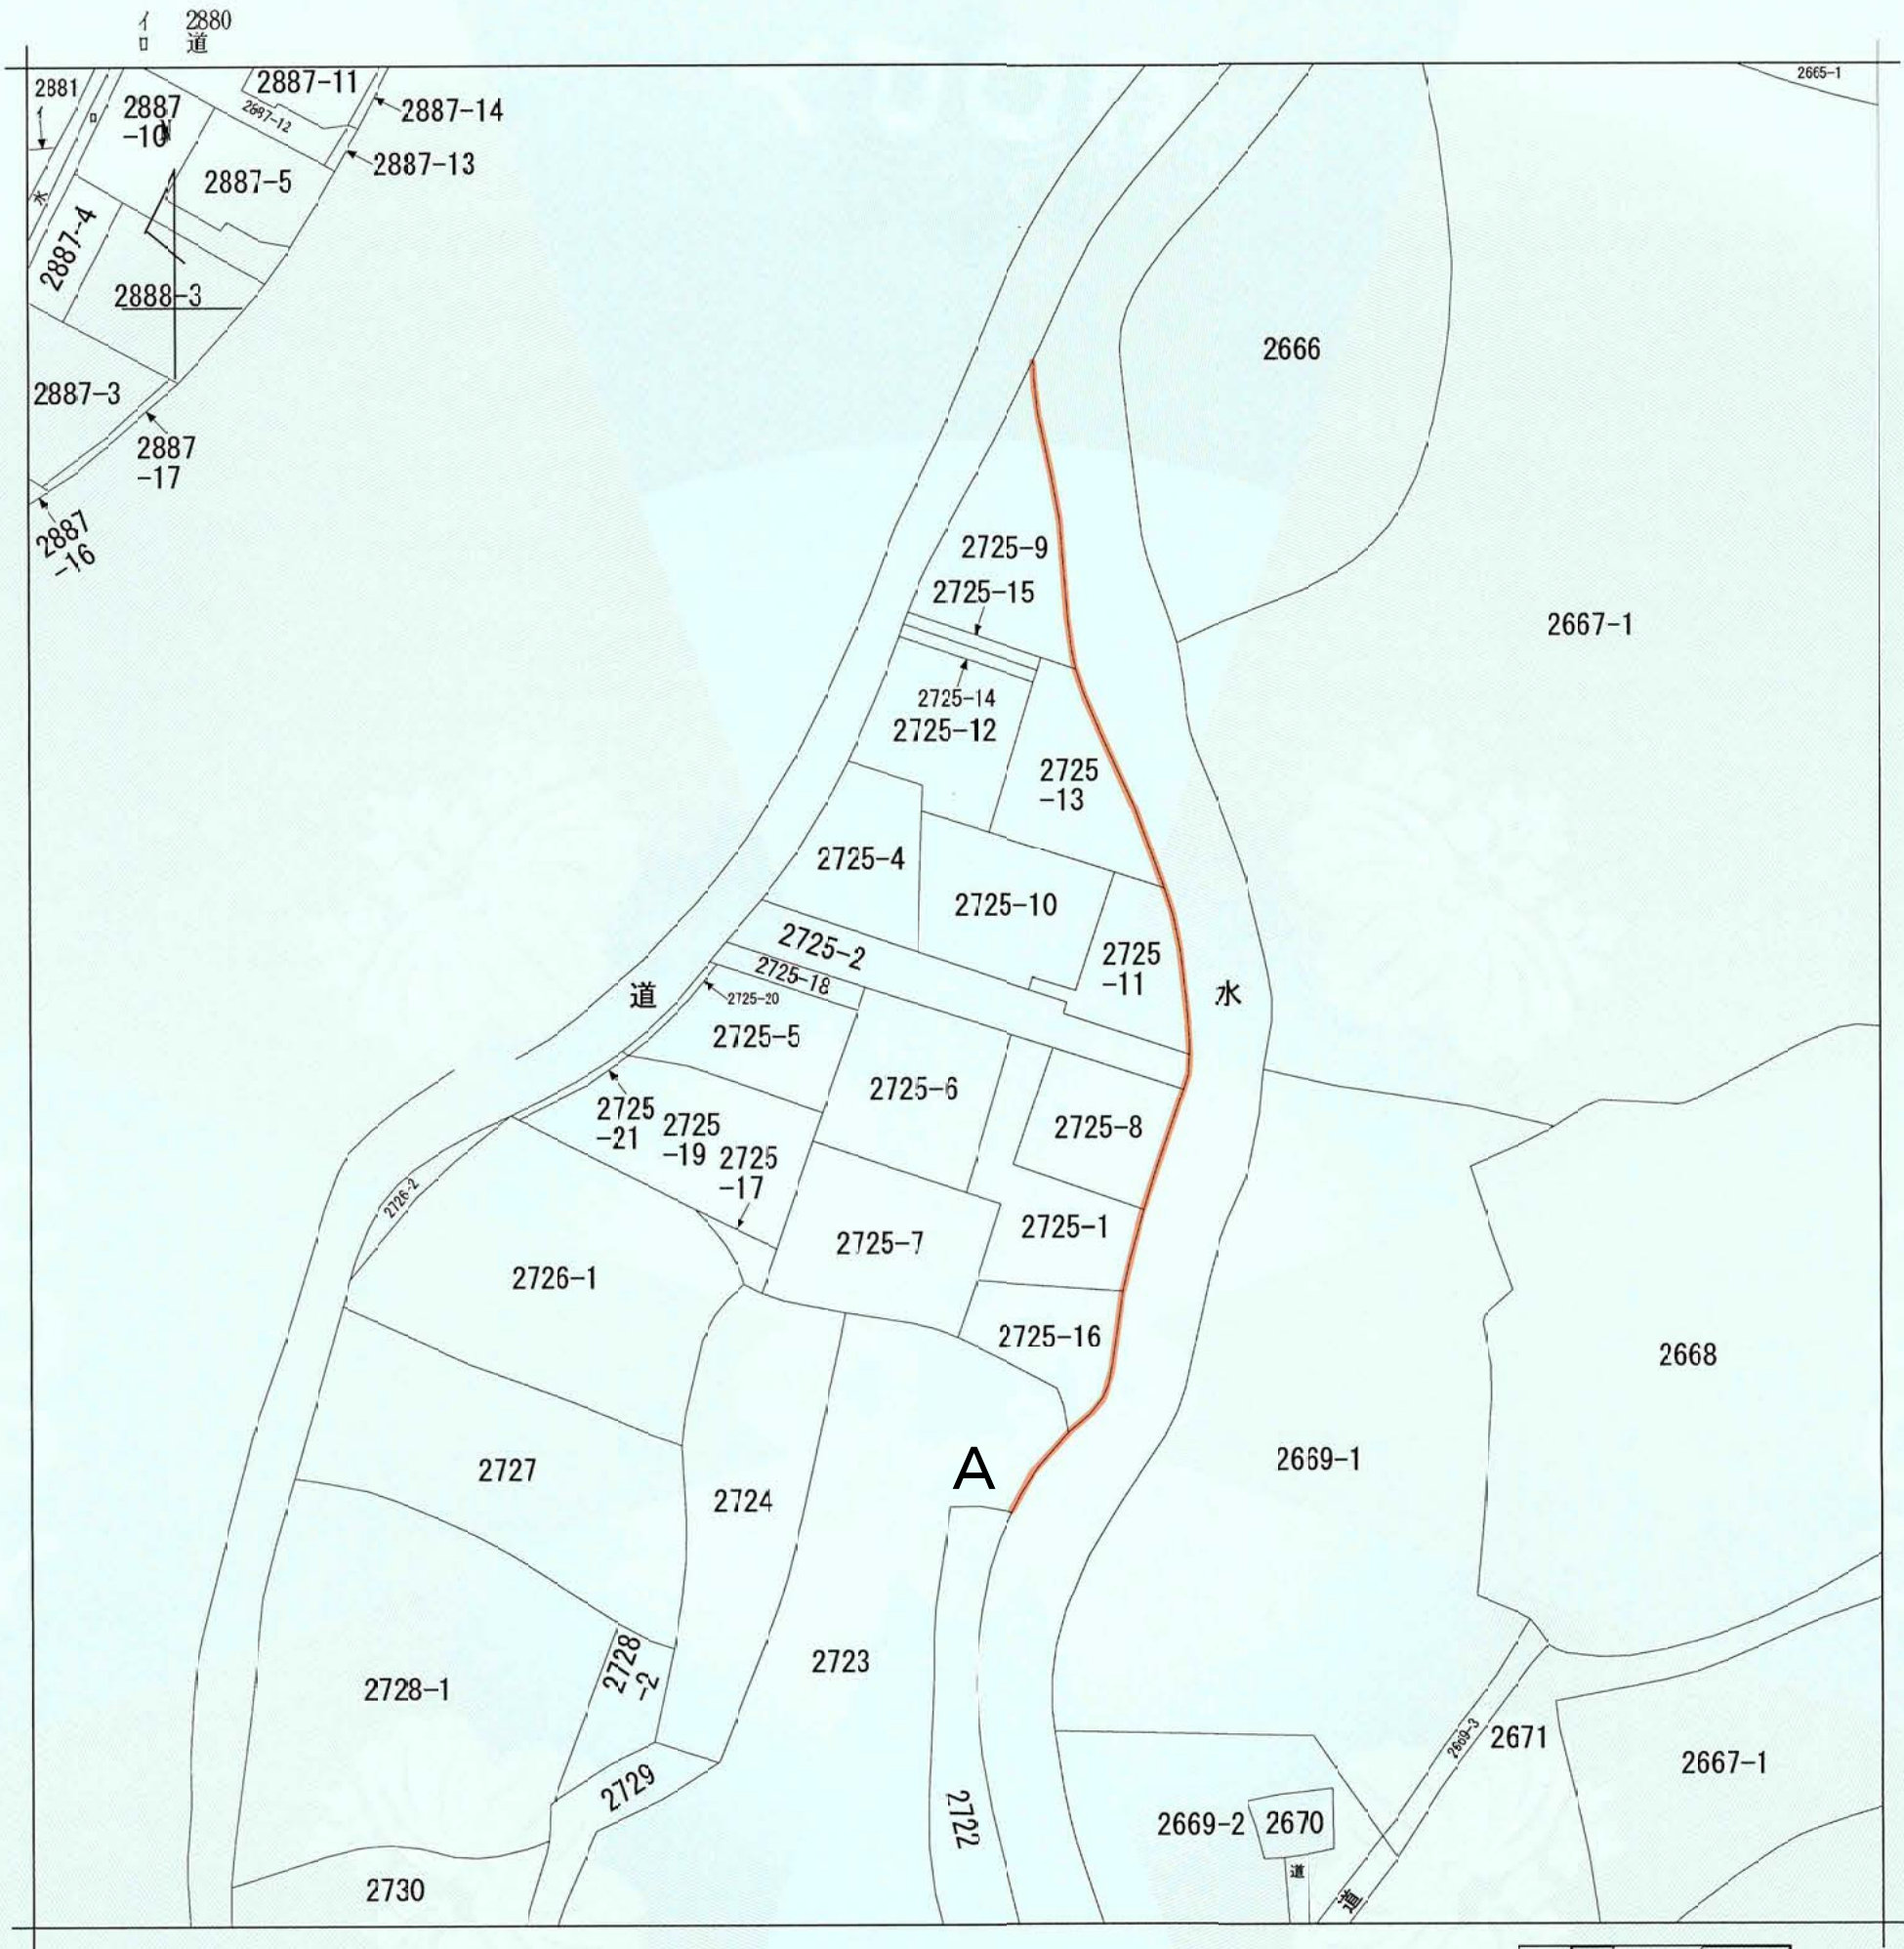

(注) 地図に準ずる図面は、土地の区画を明確にした不動産登記法所定の地図が備え付けられるまでの間、これに代わるものとして備え付けられている図面で、土地の位置及び形状の概略を記載した図面です。



請求部	所在	横浜市泉区岡津町字中村				地番	2725番2				
出力縮尺	1/600	精度区分		座標系又は記号		分類	地図に準ずる図面		種類	旧土地台帳附属地図	
作成年月日					備付年月日(原図)			補記事項			
これは地図に準ずる図面に記録されている内容を証明した書面である。 (横浜地方法務局戸塚出張所管轄) 令和5年12月12日 横浜地方法務局 請求番号 : 7-9 (1/1)											
登記官 湯峯奈々子											
法 定 図 面											
横 浜 市											
都 市 計 画 の 種 類 及 び 名 称											
横浜国際港都建設計画 区域区分の変更											
名 称											
公図の写し											
縮 尺											
S=1:600											
番 号											
51の1 (1/3)											
作 成 年 月 日											
年 月 日											

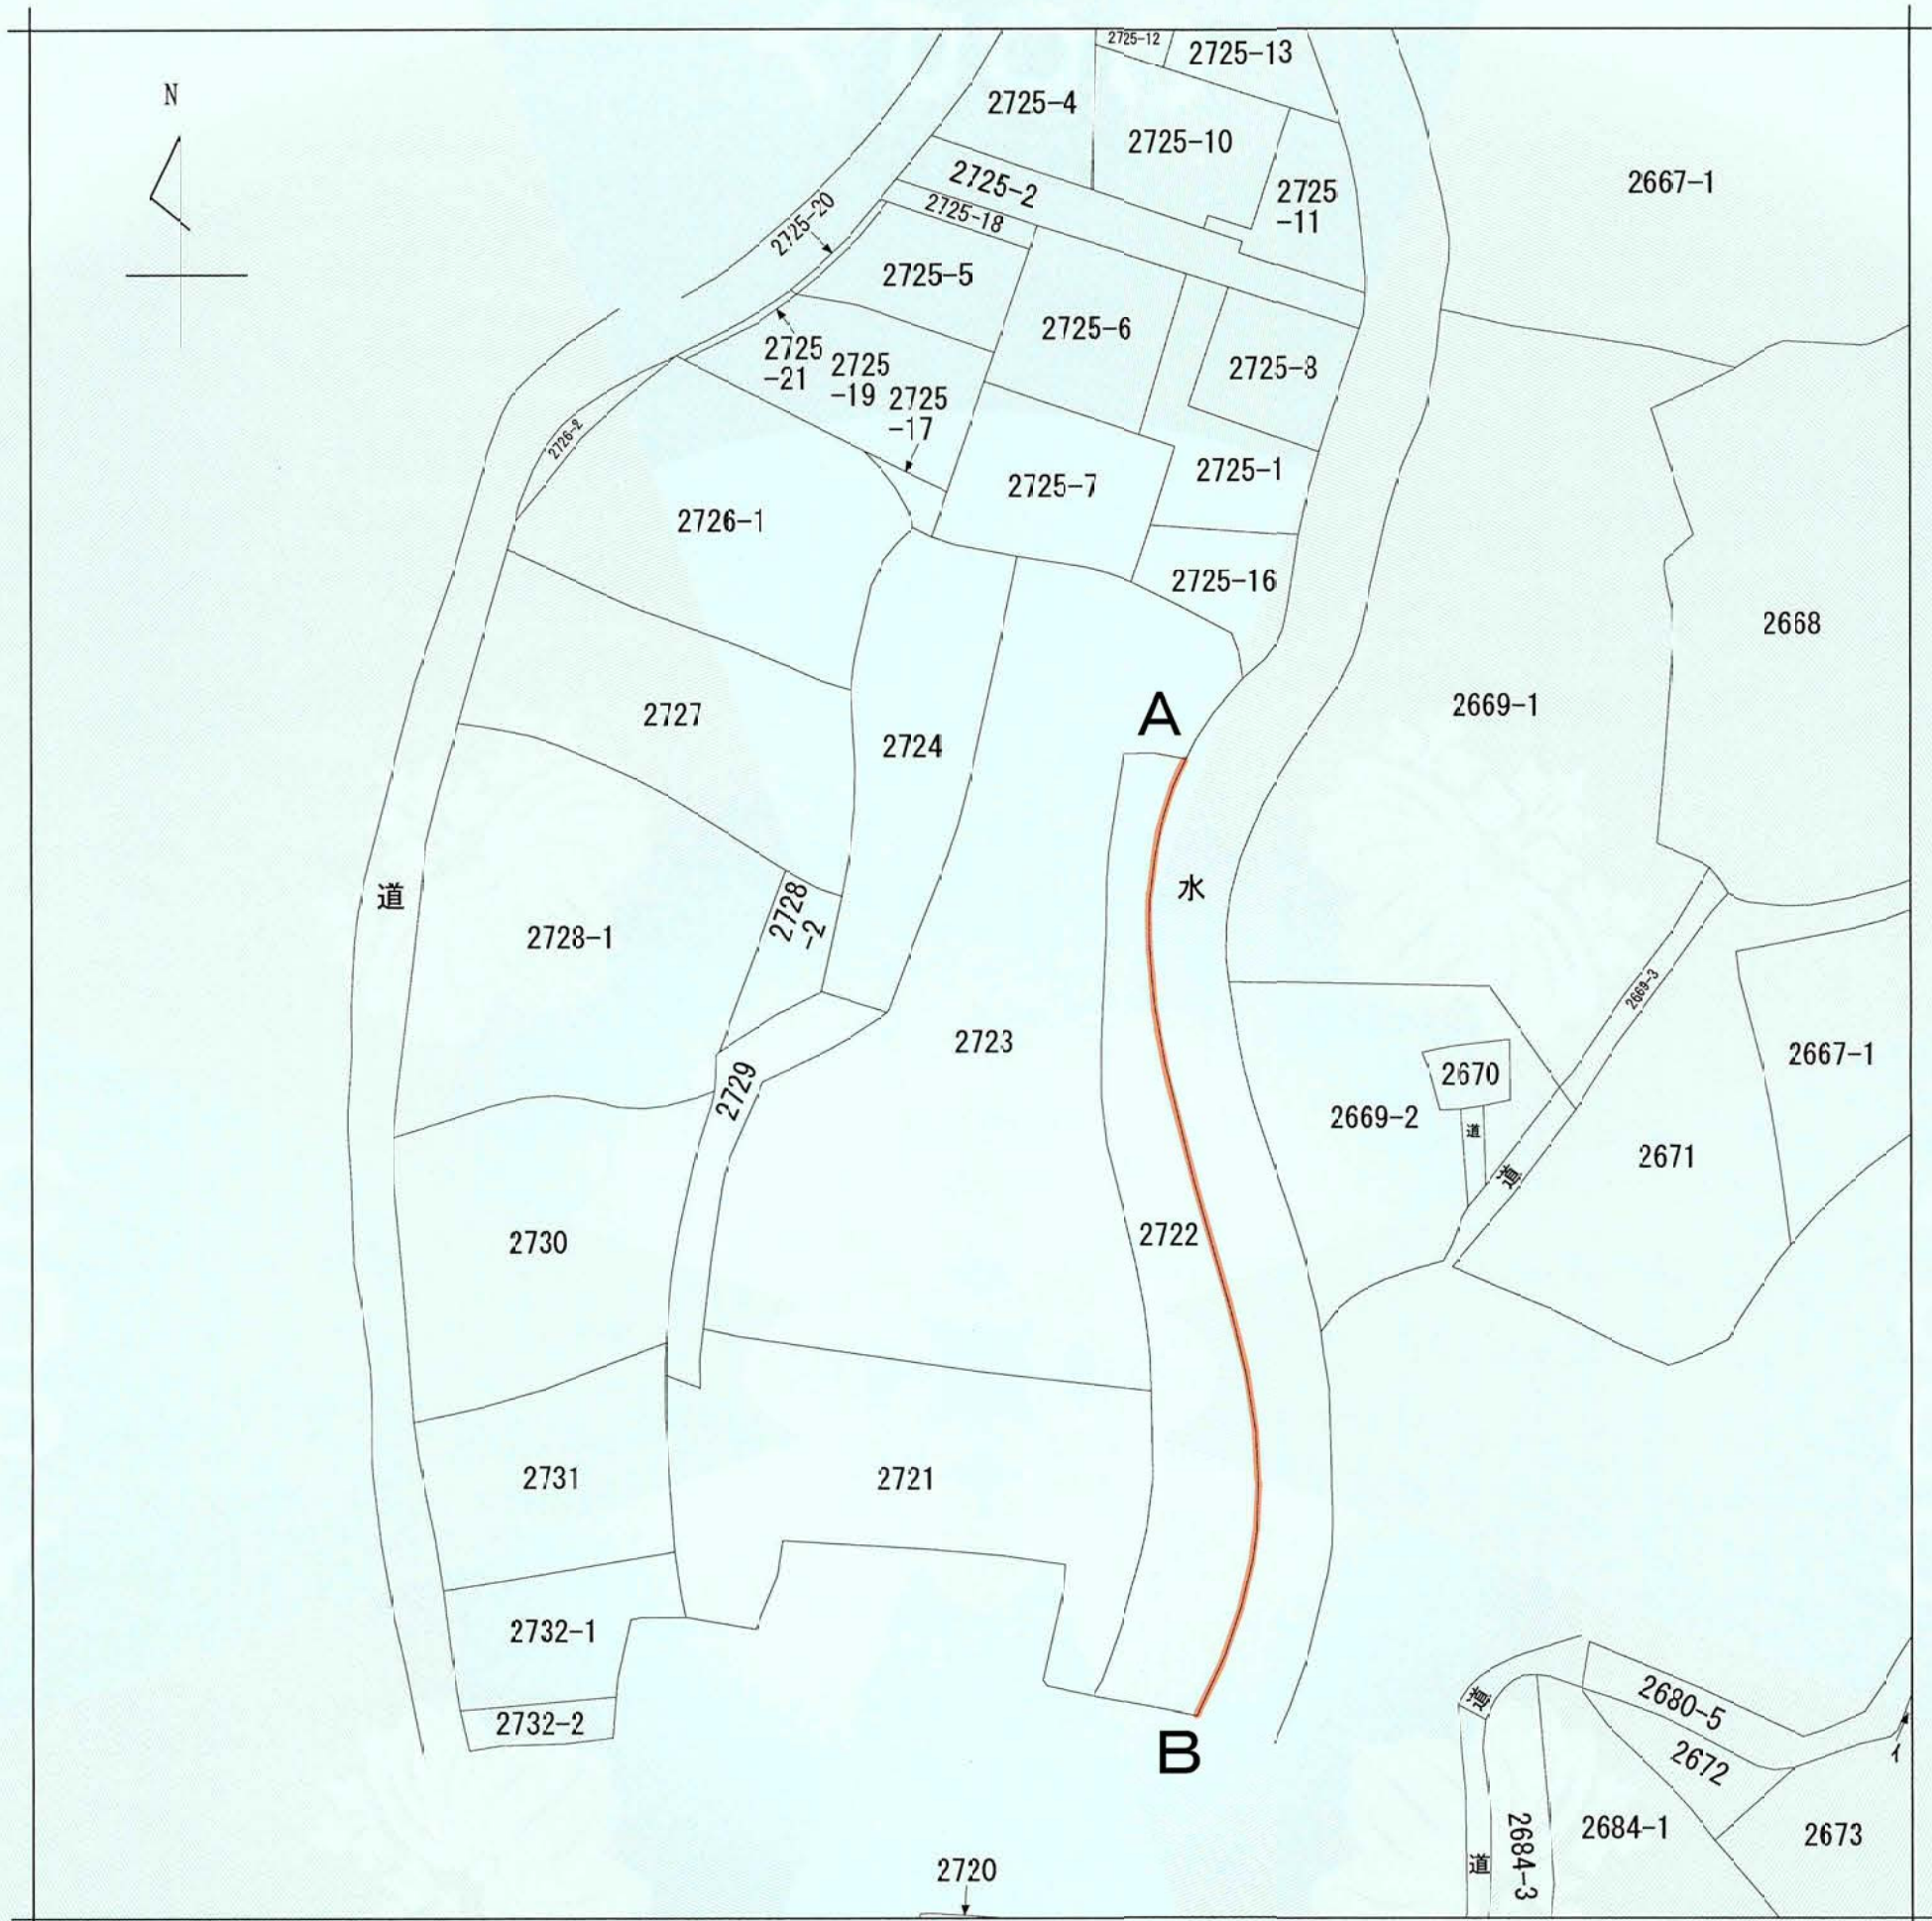

(注) 地図に準ずる図面は、土地の区画を明確にした不動産登記法所定の地図が備え付けられるまでの間、これに代わるものとして備え付けられている図面で、土地の位置及び形状の概略を記載した図面です。


地番区域見出

岡津町

A 岡津町
B 岡津町

請求部	所在	横浜市泉区岡津町字中村				地番	2723番			
出力縮尺	1/600	精度区分		座標系番号又は記号		分類	地図に準ずる図面	種類	旧土地台帳附属地図	
作成年月日					備付年月日(原図)			補記事項		
これは地図に準ずる図面に記録されている内容を証明した書面である。 (横浜地方法務局戸塚出張所管轄) 令和5年12月12日 横浜地方法務局									法定図面	
請求番号：7-11 (1/1)									横浜市	
登記官 湯峯奈々子									都市計画の種類及び名称	横浜国際港都建設計画 区域区分の変更
									名称	公図の写し
									縮尺	S=1:600
									番号	51の1(2/3)
									作成年月日	年 月 日

イ 2682-2 ハ 2712-8 ホ 2712-6
ロ 2683-2 ニ 2712-9

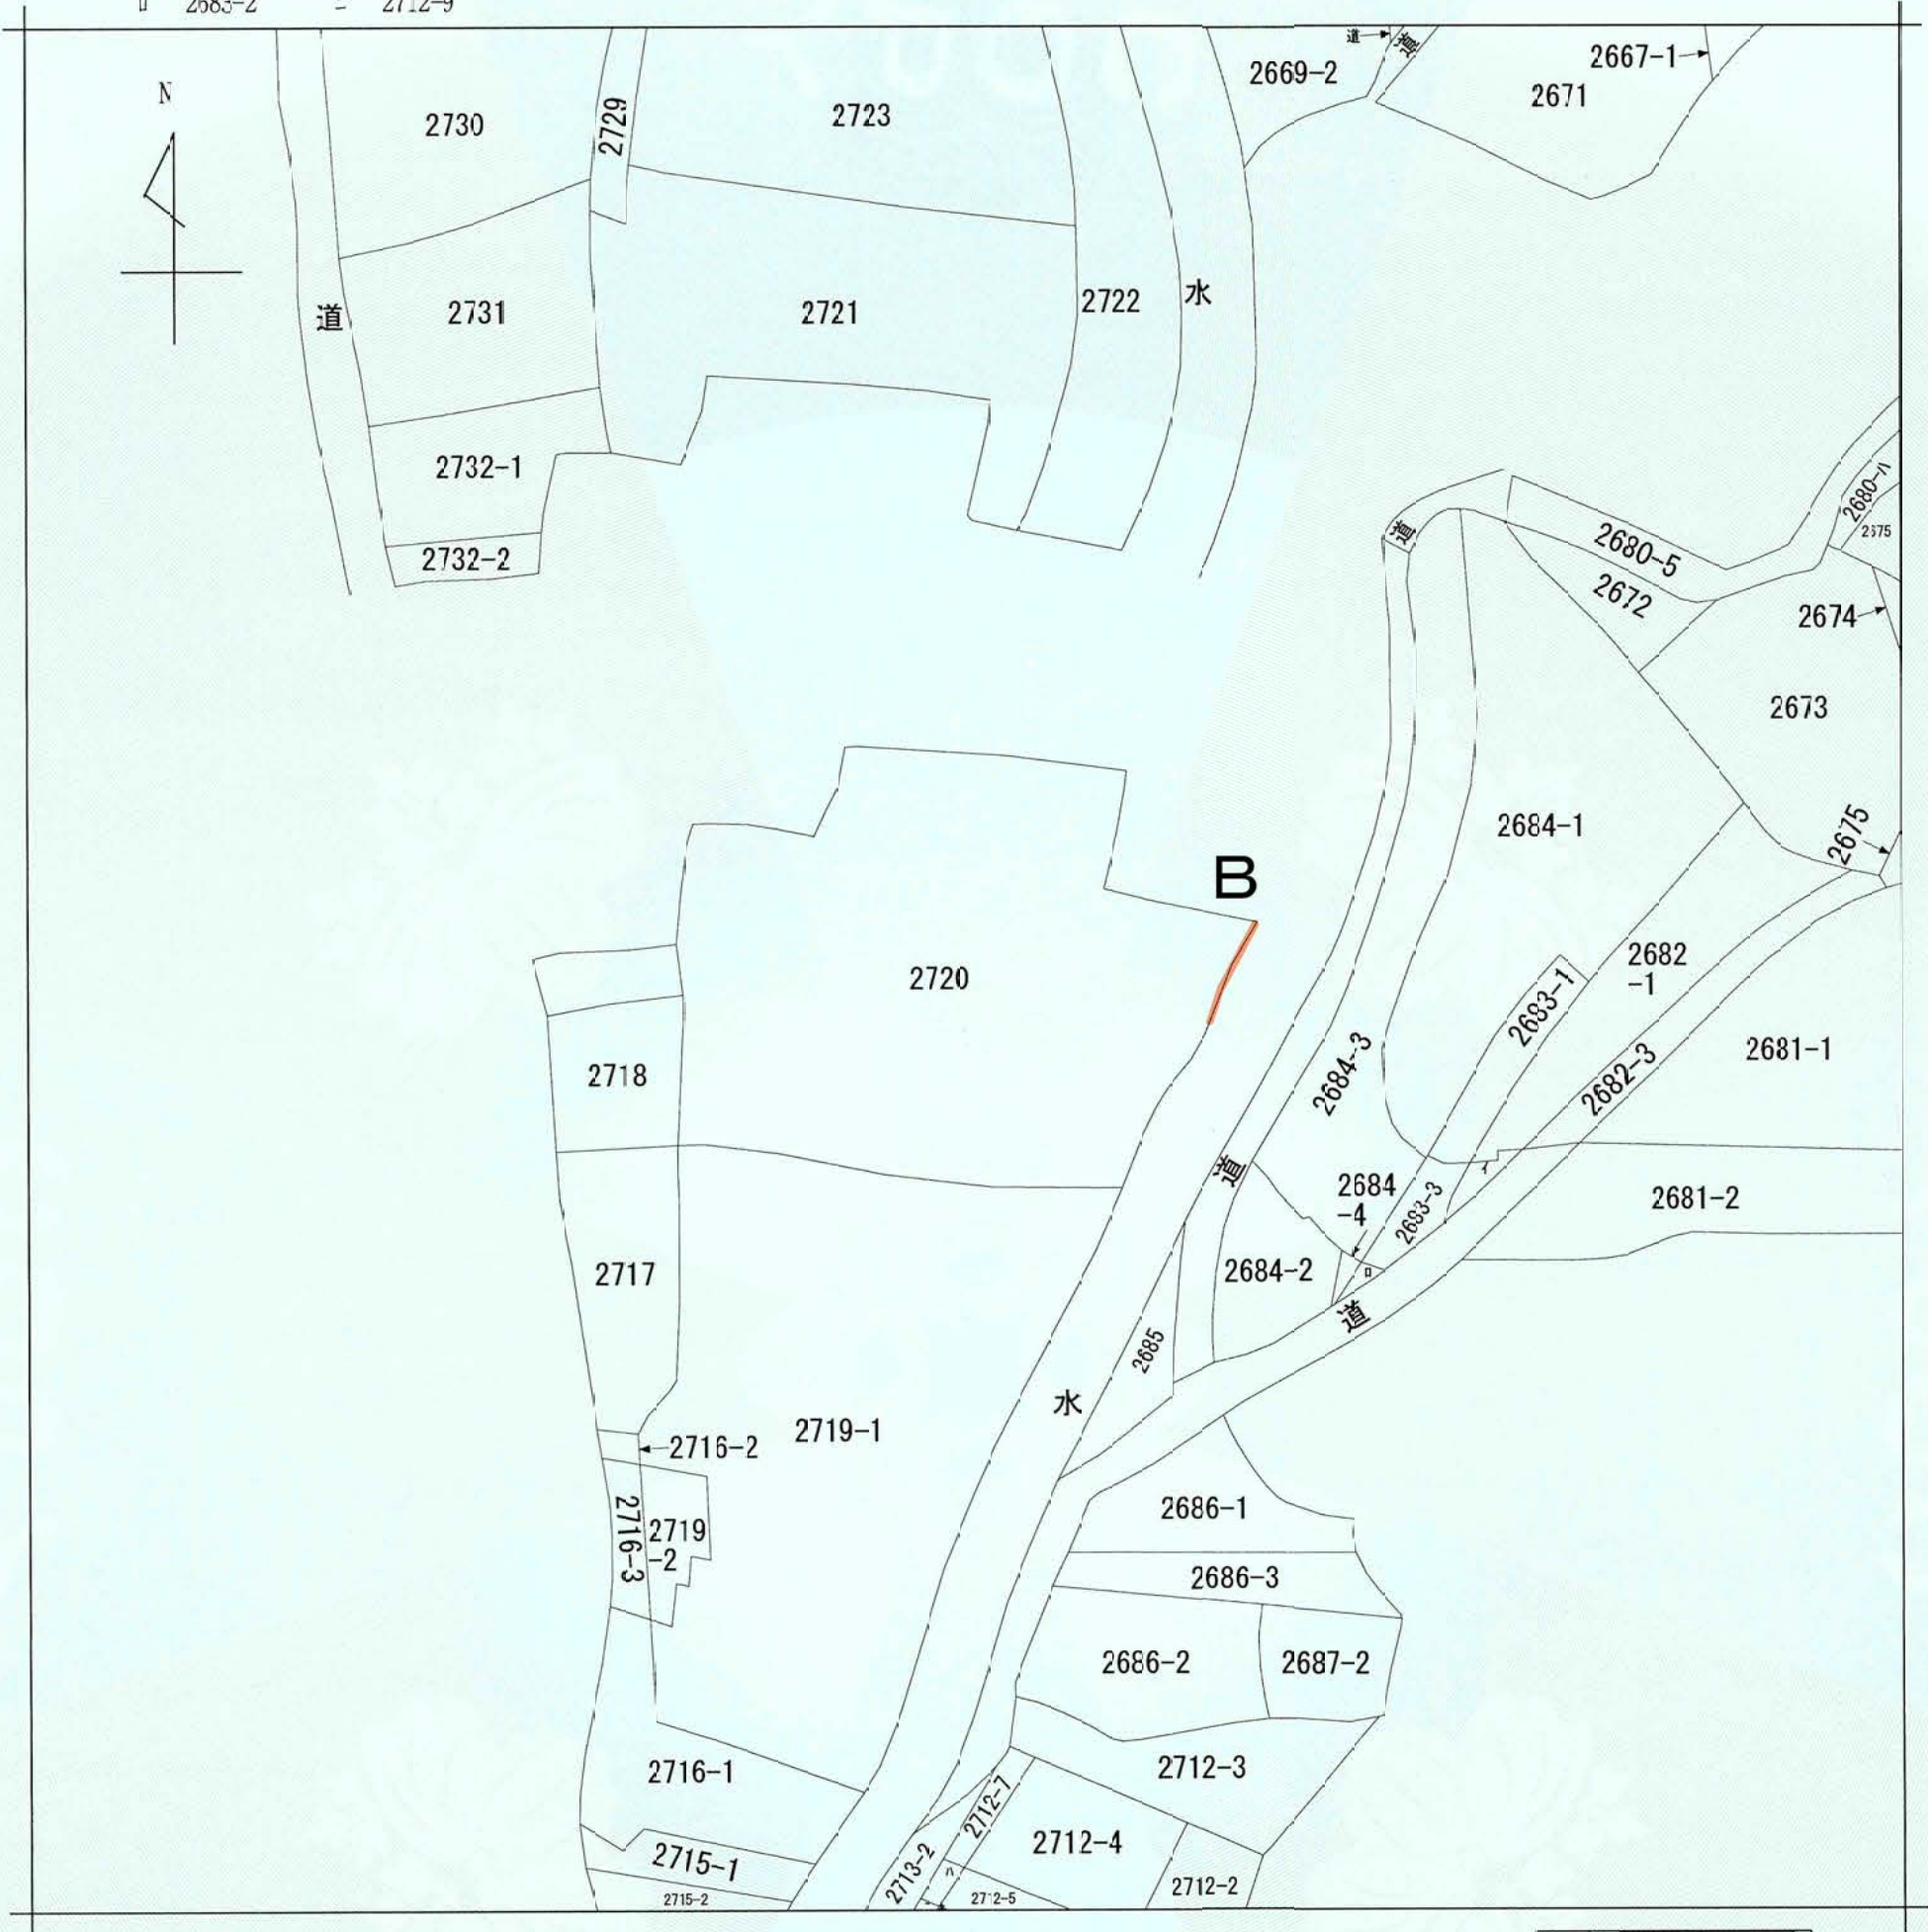

(注) 地図に準ずる図面は、土地の区画を明確にした不動産登記法所定の地図が備え付けられるまでの間、これに代わるものとして備え付けられている図面で、土地の位置及び形状の概略を記載した図面です。



請求部	所在	横浜市泉区岡津町字中村				地番	2720番			
出力縮尺	1/600	精度区分		座標系又は記号		分類	地図に準ずる図面	種類	旧土地台帳附属地図	
作成年月日					備付年月日(原図)			補記事項		
これは地図に準ずる図面に記録されている内容を証明した書面である。 (横浜地方法務局戸塚出張所管轄) 令和5年12月12日 横浜地方法務局 登記官 湯峯奈々子									法定図面	
請求番号：7-10 (1/1)									横浜市	
									都市計画の種類及び名称	横浜国際港都建設計画 区域区分の変更
									名称	公図の写し
									縮尺	S=1:600
									番号	51の1(3/3)
									作成年月日	年 月 日