



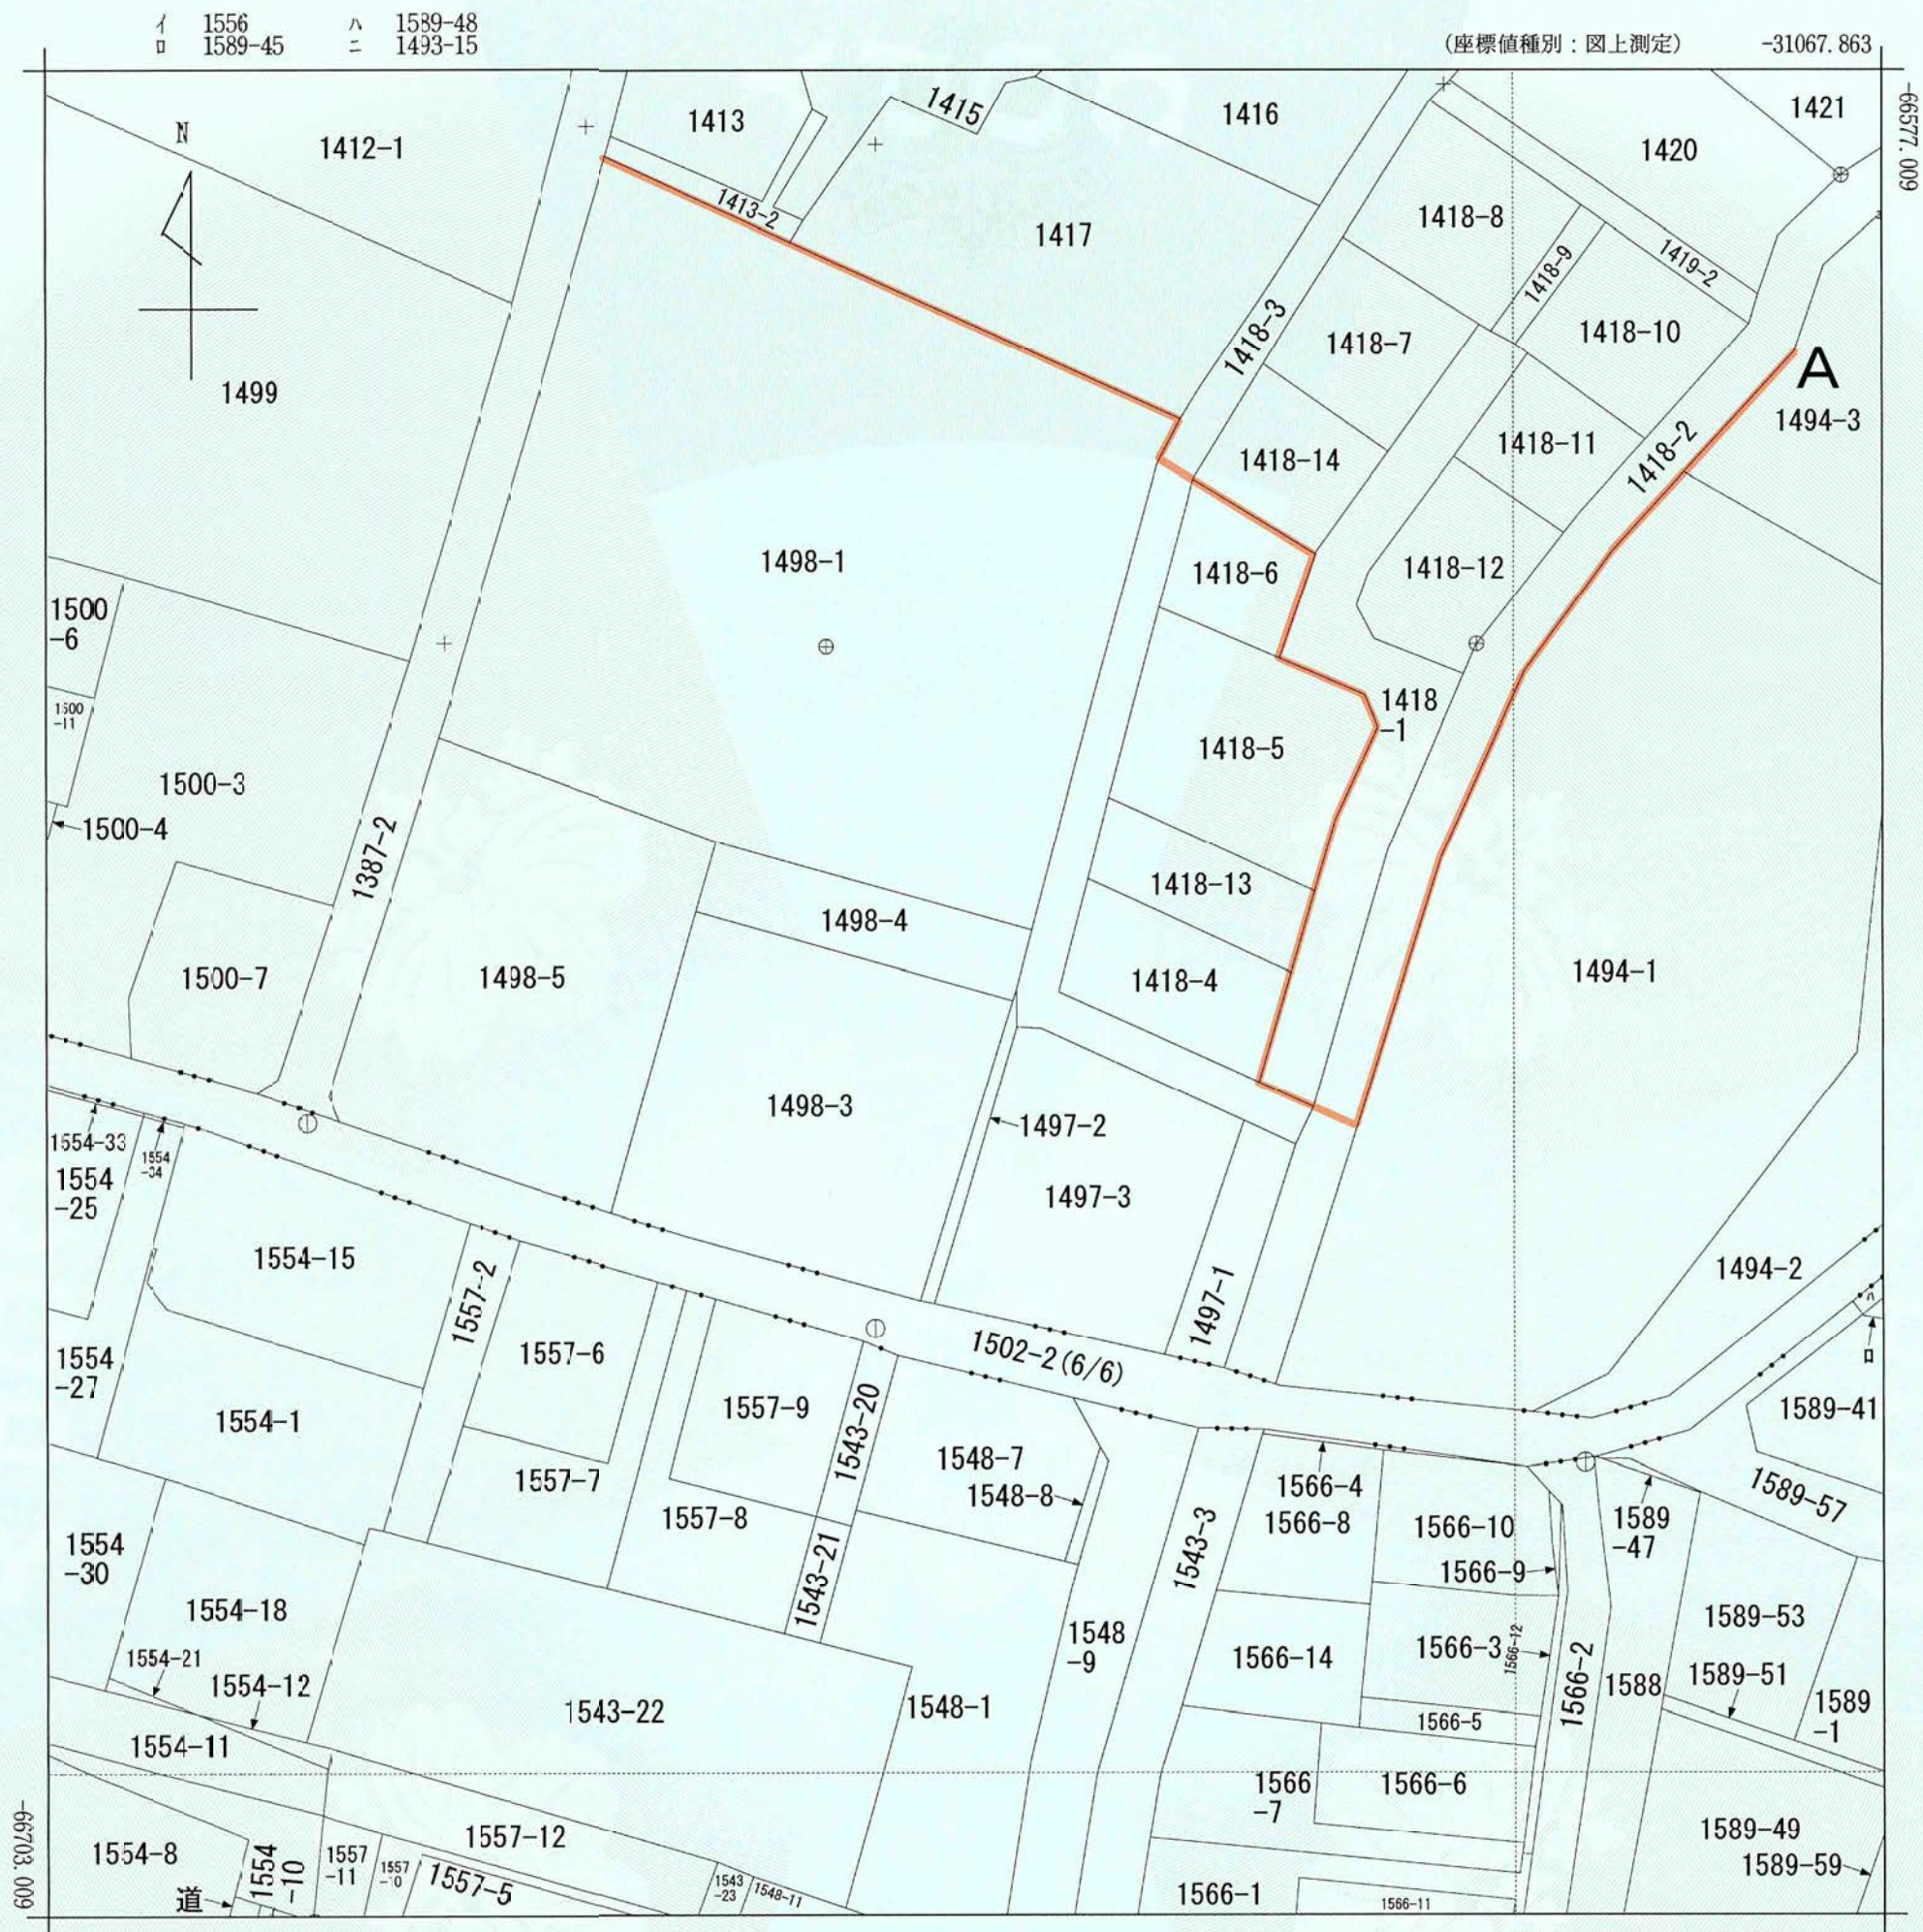

請求部	所在	横浜市泉区下和泉四丁目				地番	1502番2	
出力縮尺	1/500	精度区分		座標系番号又は記号	IX	分類	地図に準ずる図面	
作成年月日					備付年月日(原図)			補記事項
これは地図に準ずる図面に記録されている内容を証明した書面である。 (横浜地方法務局戸塚出張所管轄) 令和5年12月13日 横浜地方法務局 請求番号：4-7 (2/7) 登記官 湯峯奈々子								
法定図面								
横浜市								
都市計画の種類及び名称								
横浜国際港都建設計画 区域区分の変更								
名称								
公図の写し								
縮尺								
S=1:500								
番号								
63の1(1/3)								
作成年月日								
年月日								

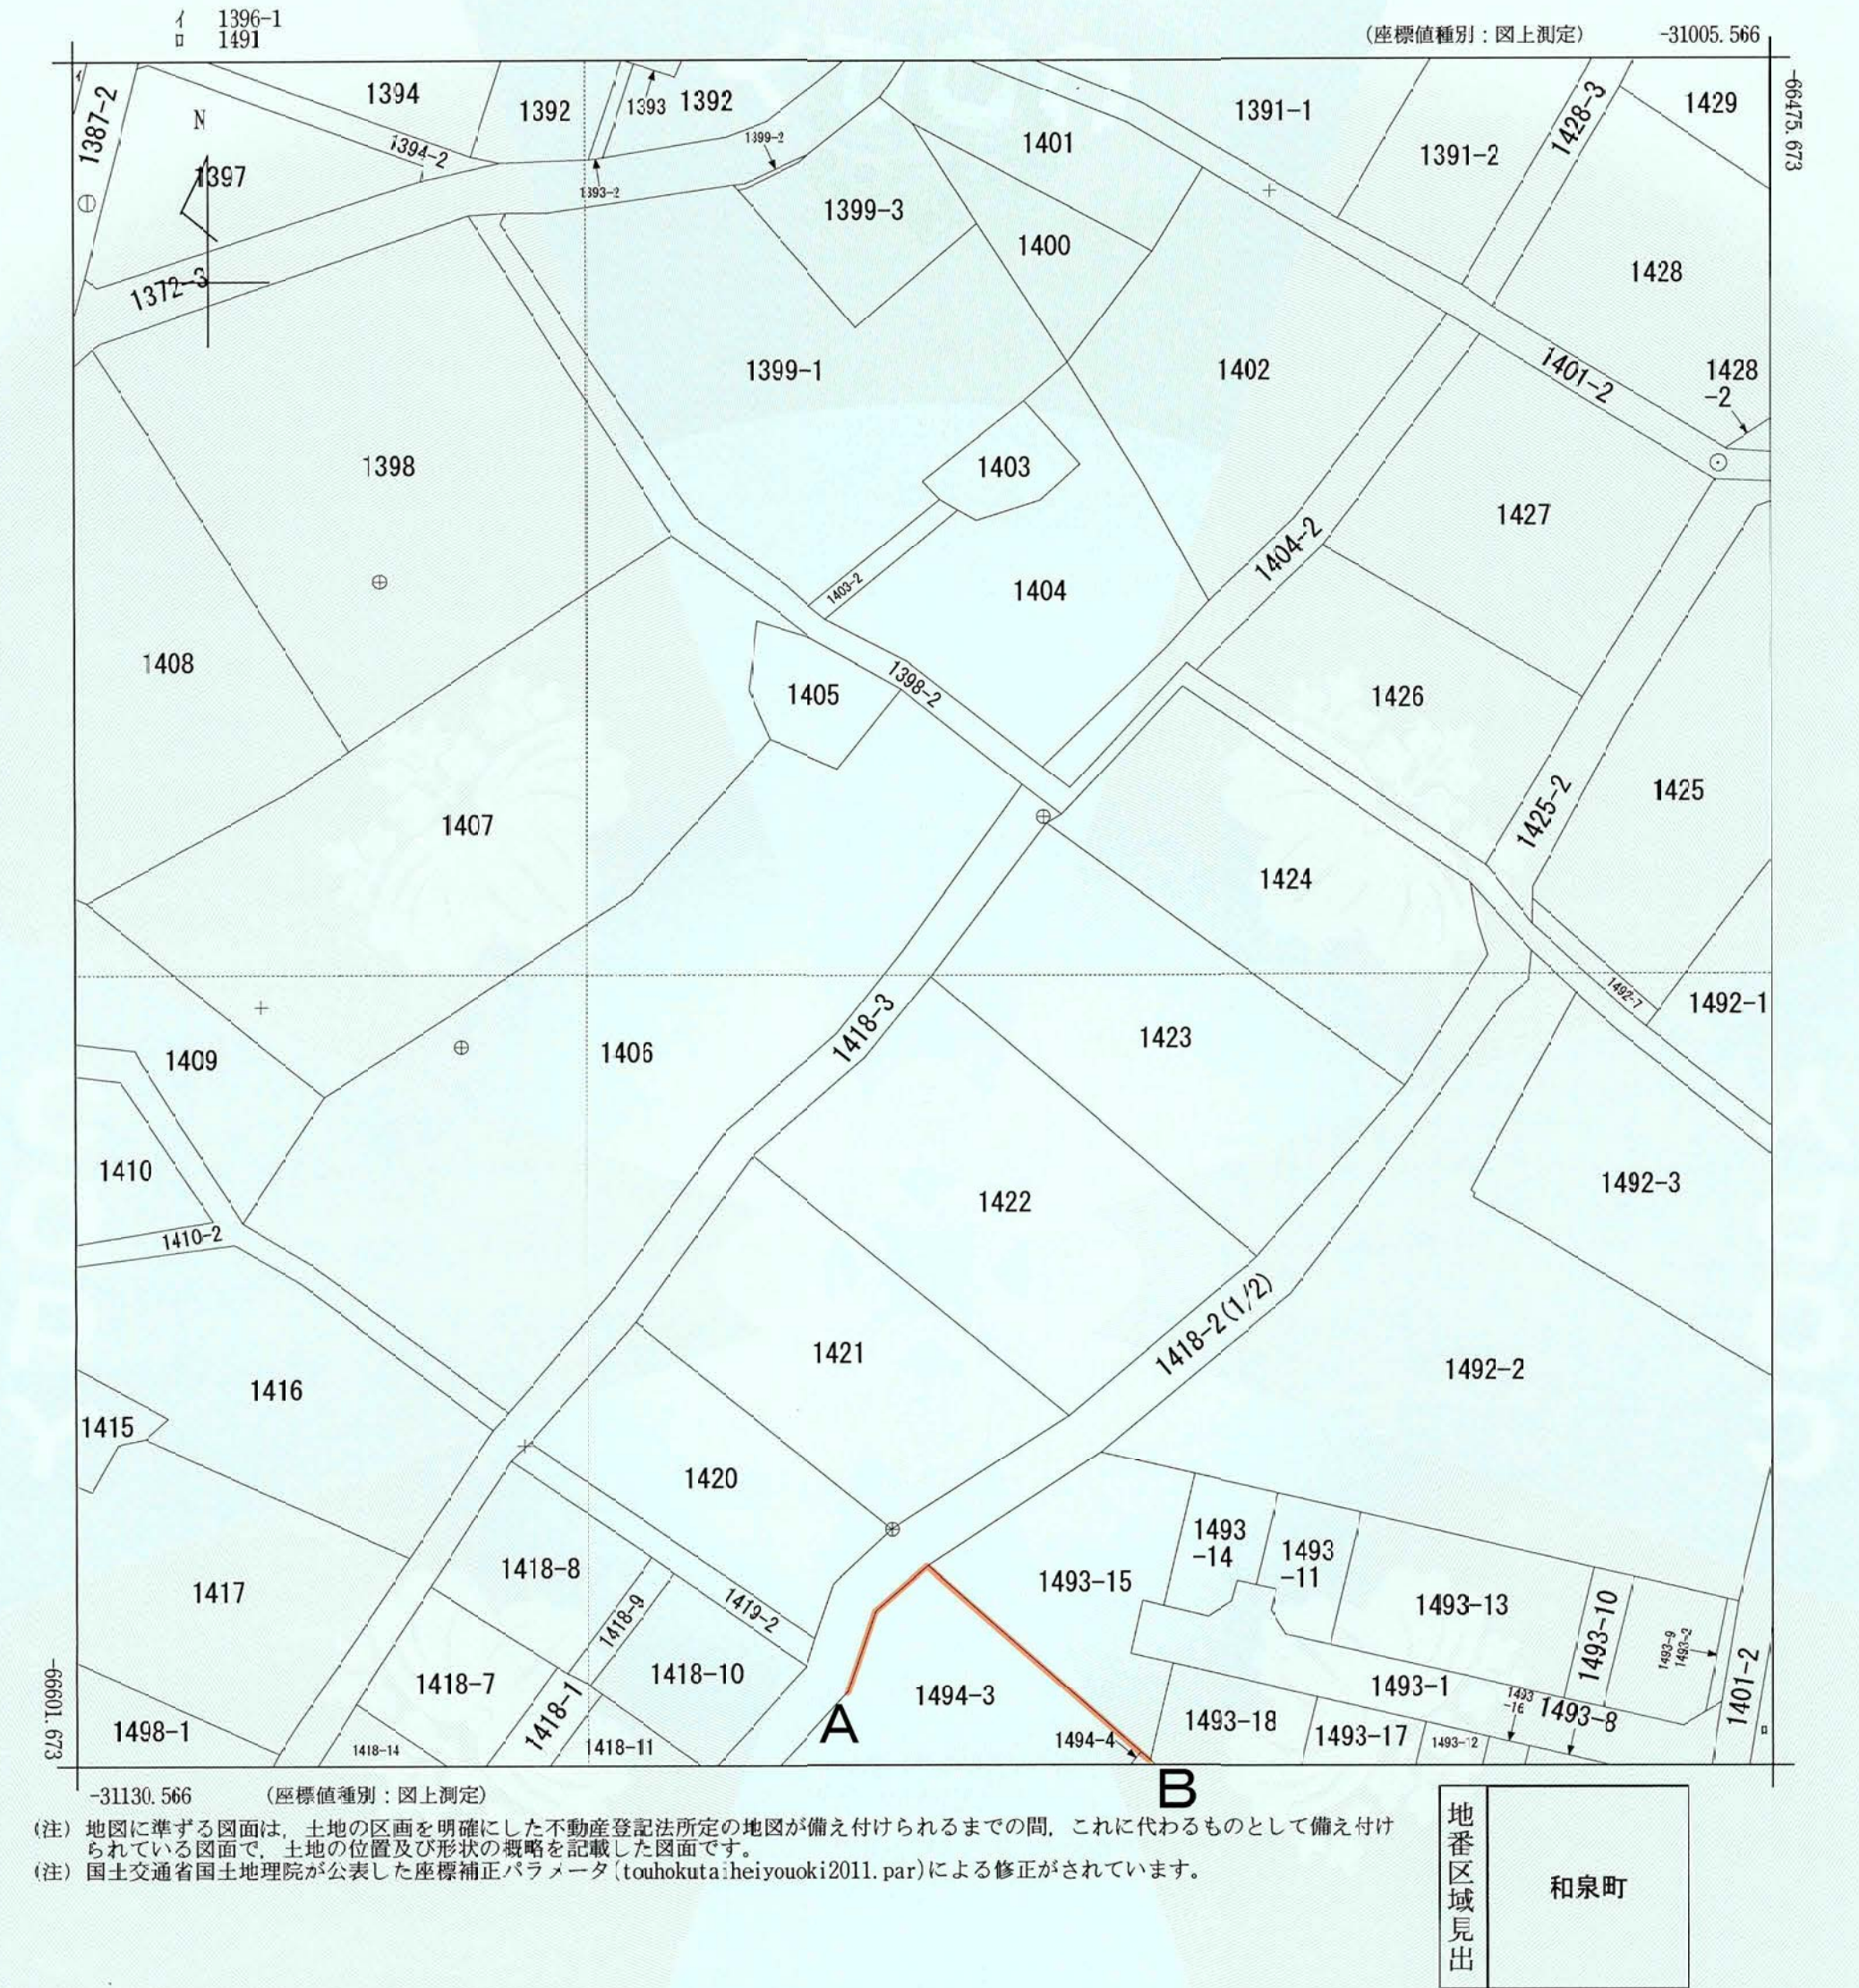


請 求 部 分	所 在	横浜市泉区和泉町字四ツ谷				地 番	1418番2					
出 力 縮 尺	1/500	精 度 区 分		座標系 番号又は 記号	IX	分 類	地図に準ずる図面		種 類	地籍図		
作 成 年 月 日					備 付 年 月 日 (原図)			補 記 事 項				
法 定 図 面												
横 浜 市												
都 市 計 画 の 種 類 及 び 名 称											横浜国際港都建設計画 区域区分の変更	
名 称											公図の写し	
縮 尺											S=1:500	
番 号											63の1(2/3)	
作 成 年 月 日											年 月 日	

これは地図に準ずる図面に記録されている内容を証明した書面である。
(横浜地方法律局戸塚出張所管轄)
令和5年12月13日
横浜地方法律局
湯峯奈々子

請求番号：4-5
(1/3)

登記官

横浜市法律局

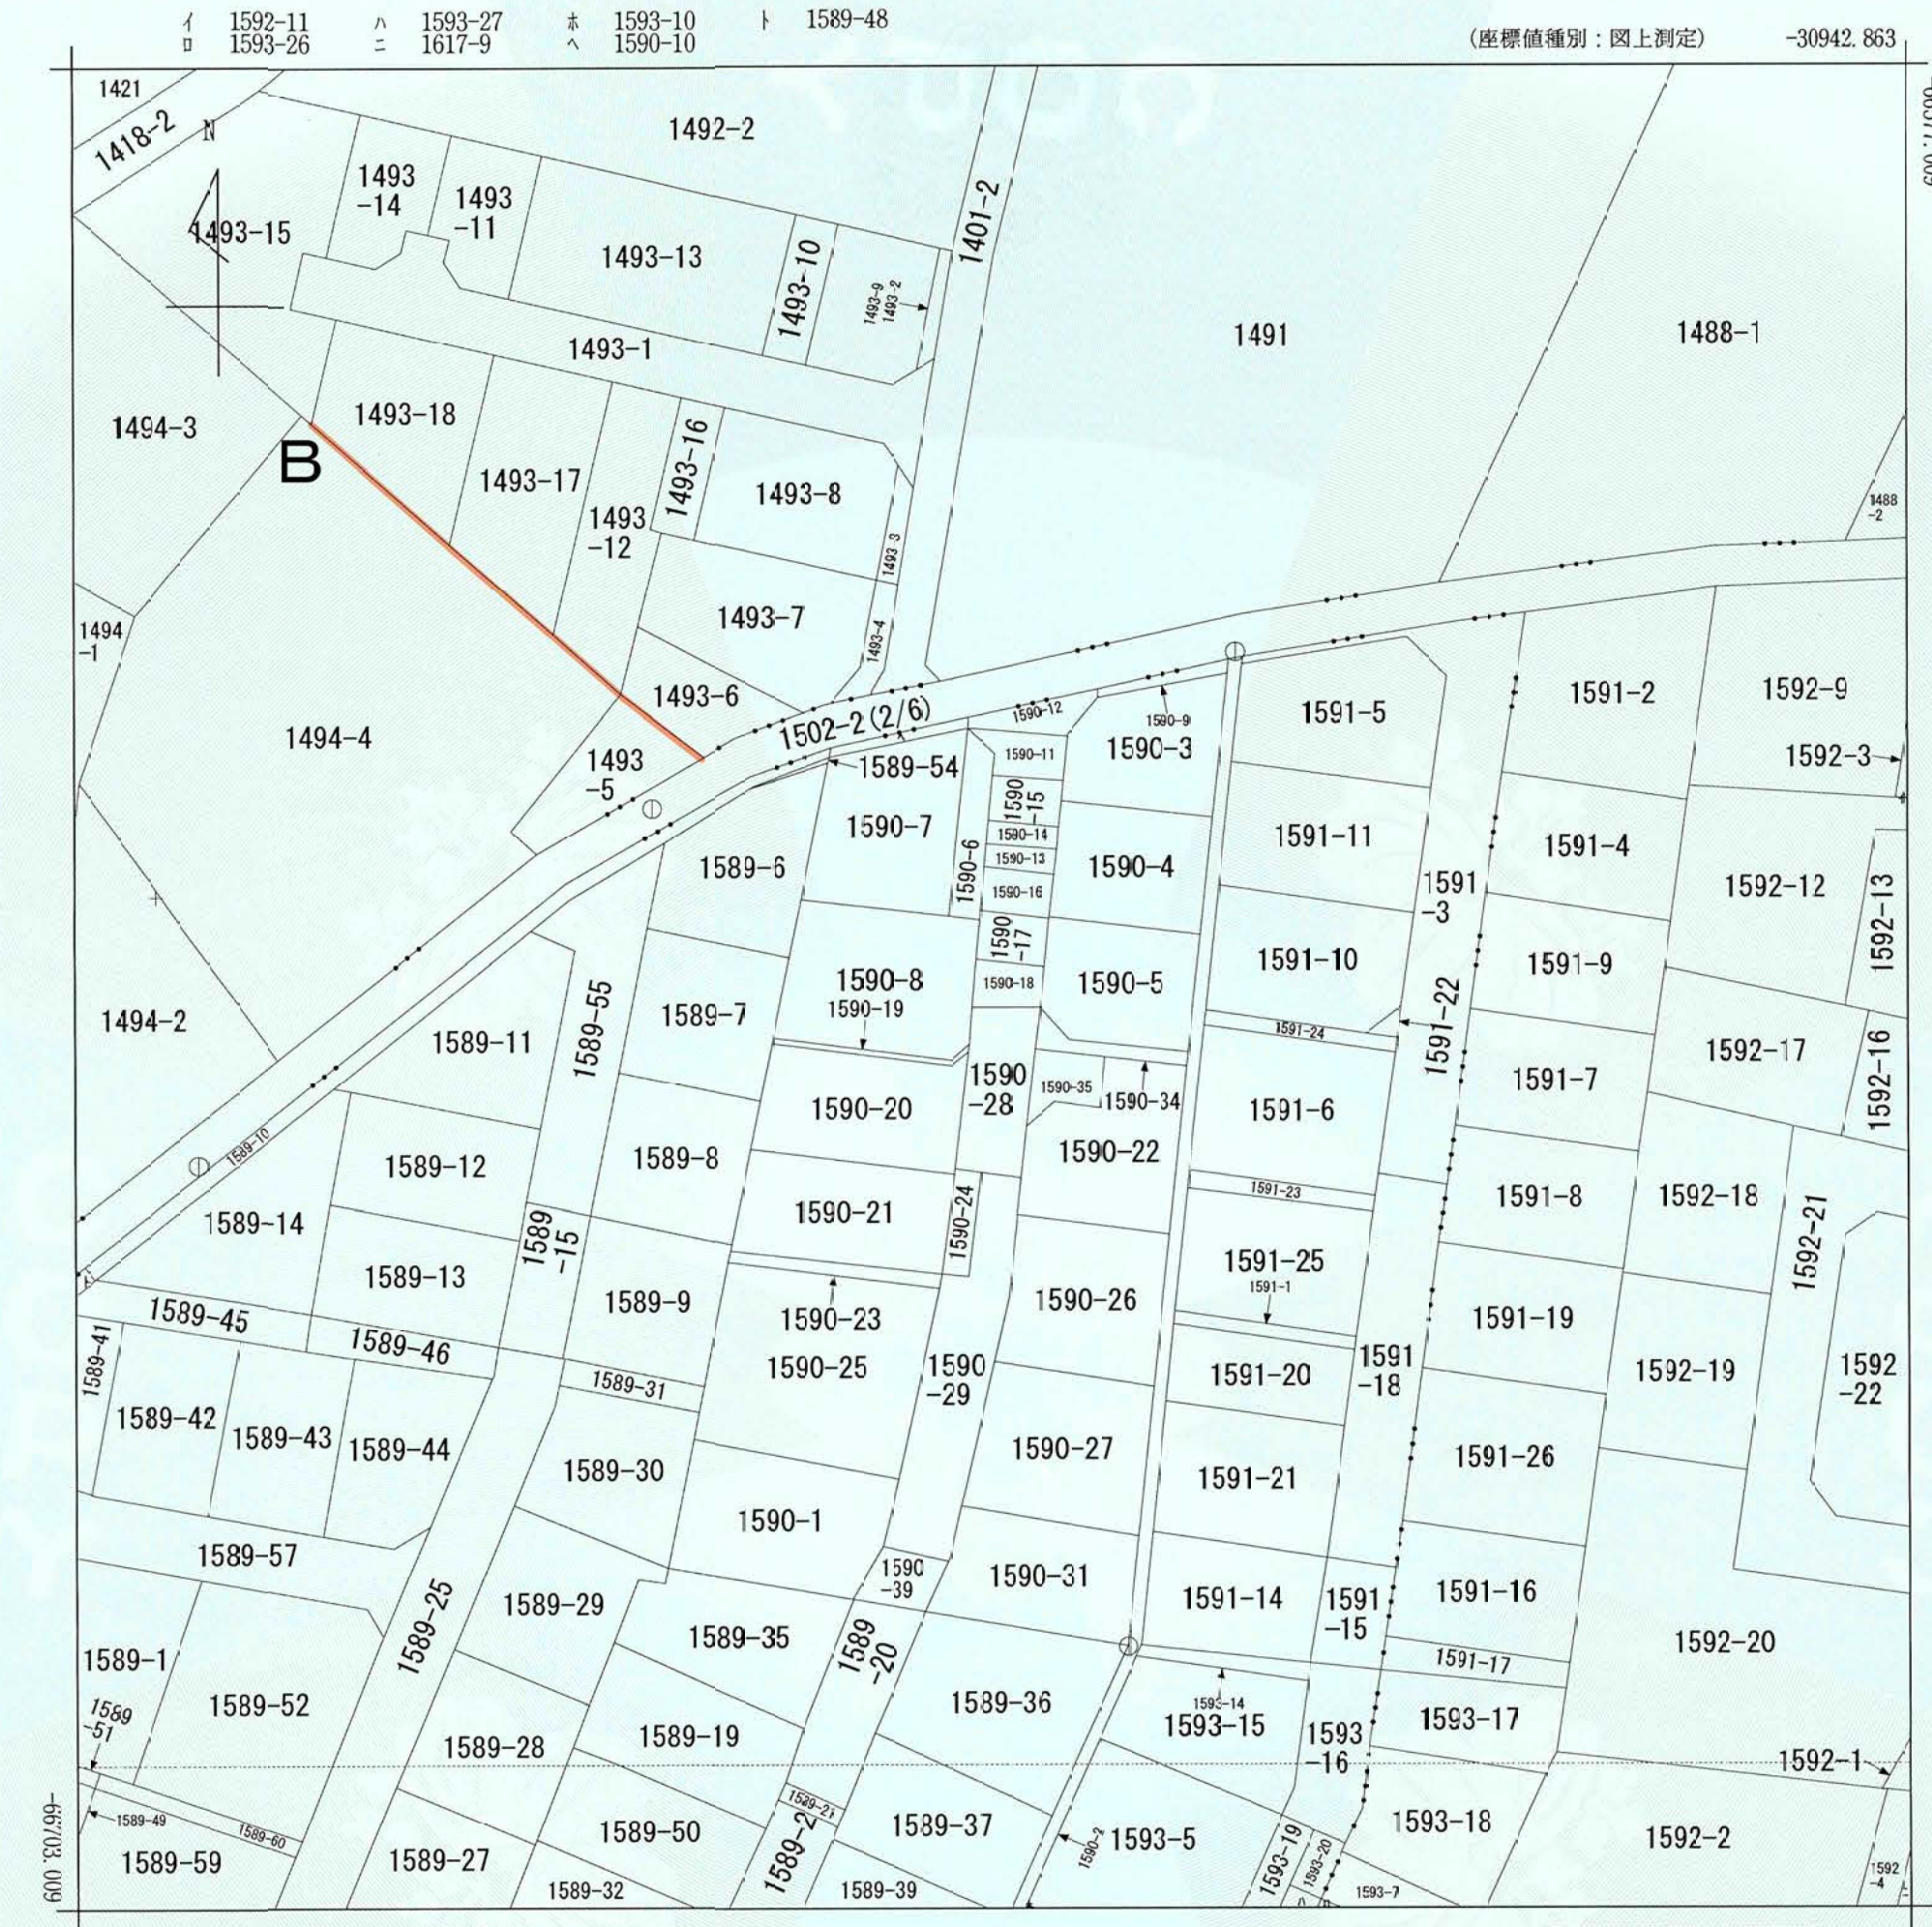

-31067.863 (座標値種別：図上測定)

(注) 地図に準ずる図面は、土地の区画を明確にした不動産登記法所定の地図が備え付けられるまでの間、これに代わるものとして備え付けられている図面で、土地の位置及び形状の概略を記載した図面です。

(注) 国土交通省国土地理院が公表した座標補正パラメータ(touhokutaiheiyouki2011.par)による修正がされています。



請求部	所在	横浜市泉区下和泉四丁目				地番	1502番2	
出力縮尺	1/500	精度区分		座標系番号又は記号	IX	分類	地図に準ずる図面	
種類	地籍図							
作成年月日					備付年月日(原図)	補記事項		
これは地図に準ずる図面に記録されている内容を証明した書面である。 (横浜地方法務局戸塚出張所管轄) 令和5年12月13日 横浜地方法務局							法定図面	
請求番号：4-7 (3/7)							横浜市	
登記官							湯峯奈々子	
都計計画の種類及び名称							横浜国際港都建設計画 区域区分の変更	
名称							公図の写し	
縮尺							S=1:500	
番号							63の1(3/3)	
作成年月日							年 月 日	