
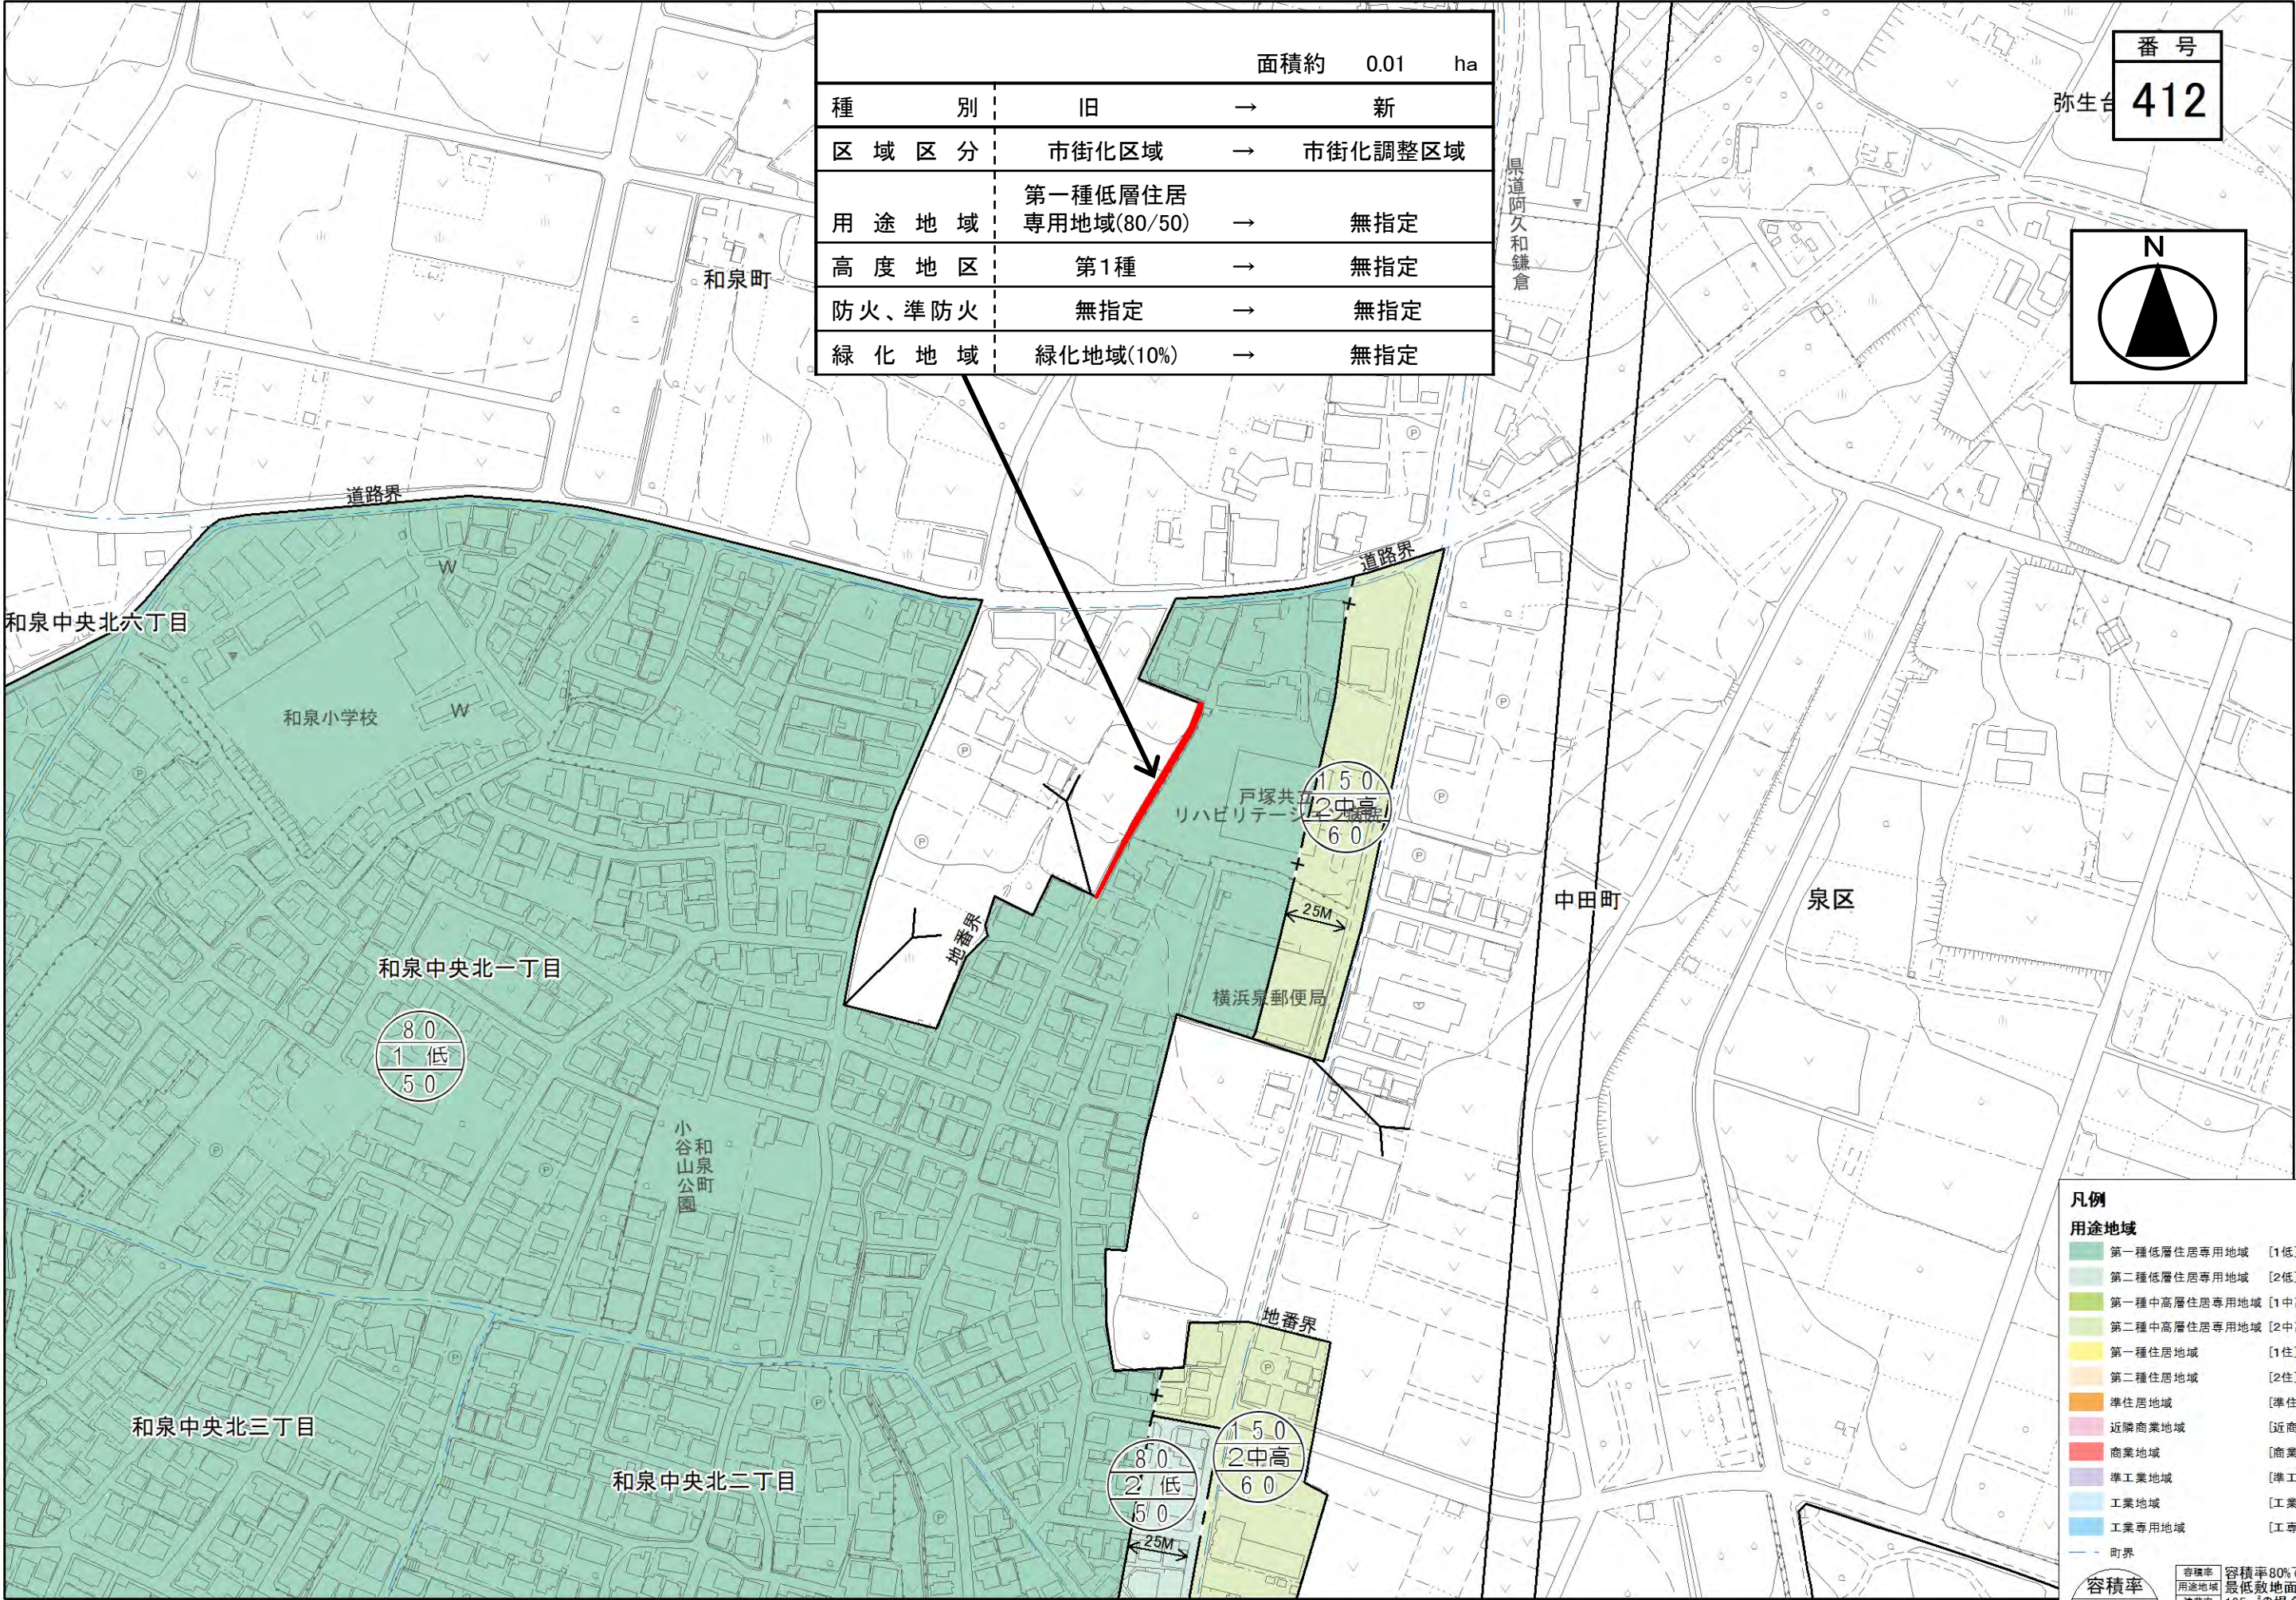


面積約 0.01 ha		
種 別	旧	新
区 域 区 分	市街化区域	市街化調整区域
用 途 地 域	第一種低層住居 専用地域(80/50)	無指定
高 度 地 区	第1種	無指定
防 火、準 防 火	無指定	無指定
緑 化 地 域	緑化地域(10%)	無指定

番号
412

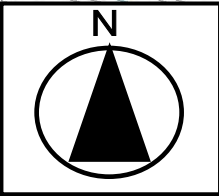

凡例

用途地域

- 第一種低層住居専用地域 [1低]
- 第二種低層住居専用地域 [2低]
- 第一種中高層住居専用地域 [1中高]
- 第二種中高層住居専用地域 [2中高]
- 第一種住居地域 [1住]
- 第二種住居地域 [2住]
- 準住居地域 [準住居]
- 近隣商業地域 [近商]
- 商業地域 [商業]
- 準工業地域 [準工業]
- 工業地域 [工業]
- 工業専用地域 [工専]

容積率
用途地域
建蔽率

容積率80%で
最低敷地面積
165m²の場合
※容積率80%、建蔽率50%
の場合、外枠が2重の表記は
外壁後退ありを示す。