


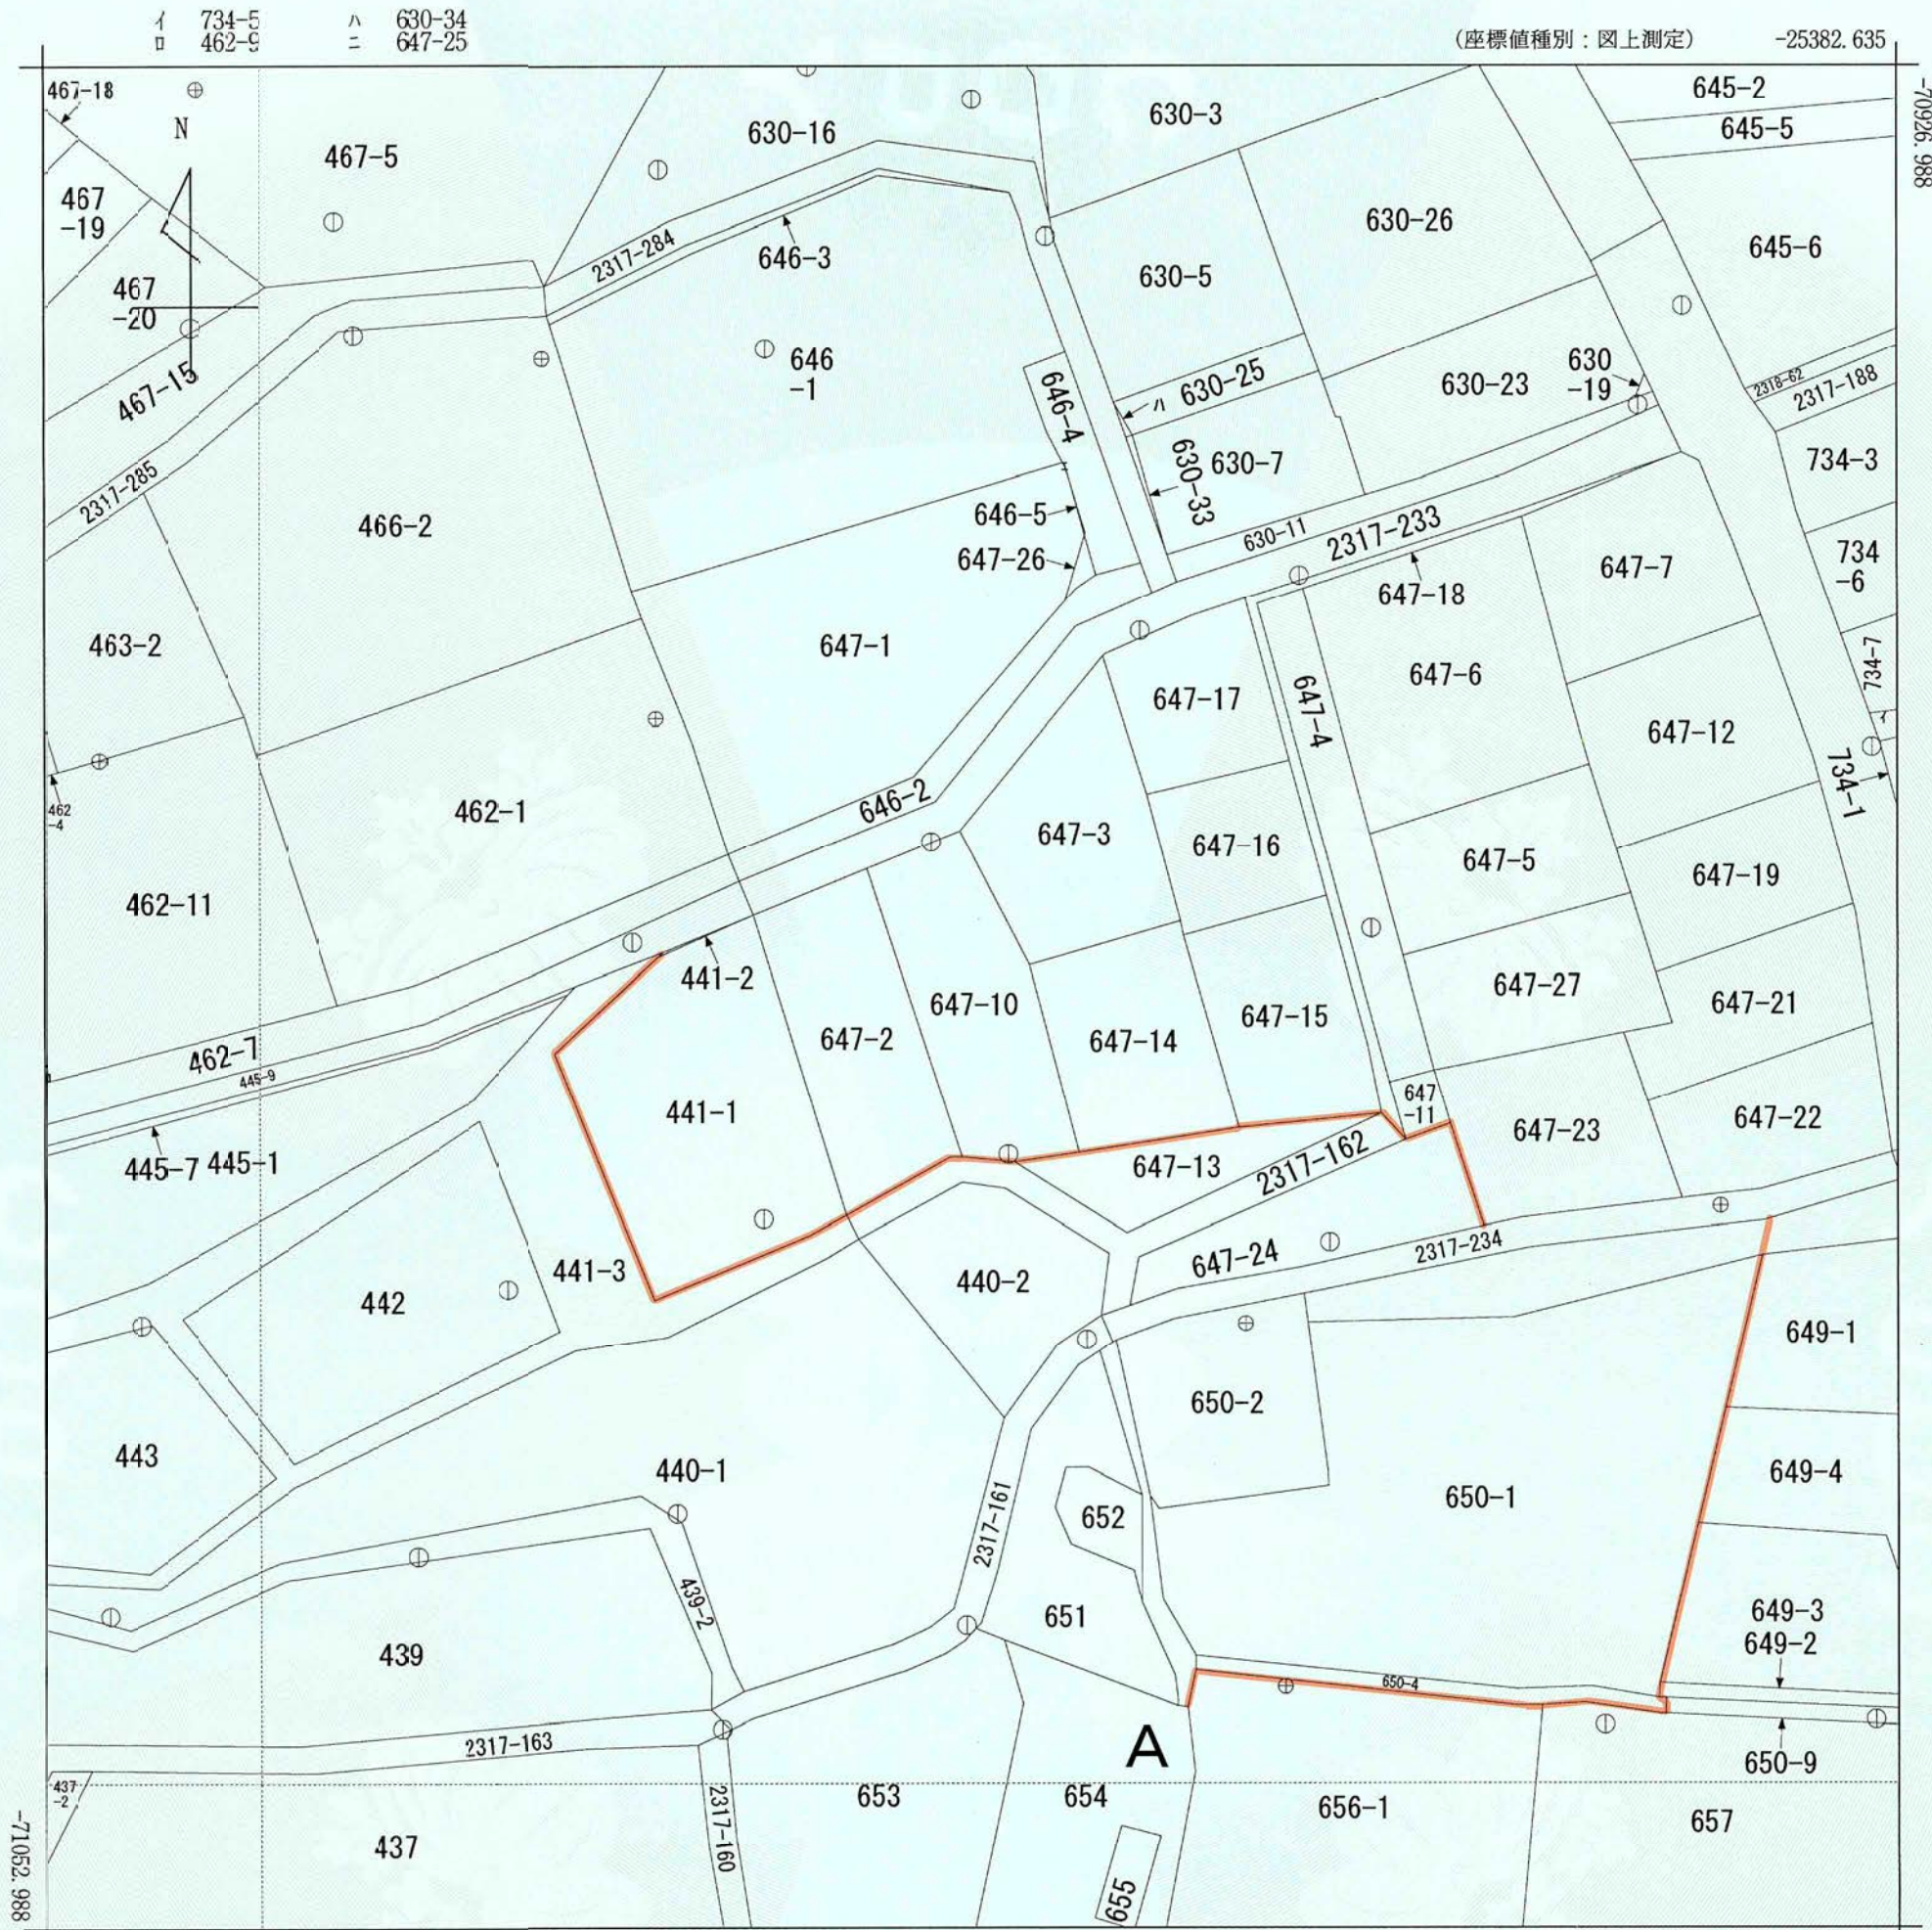


(注) 地図に準ずる図面は、土地の区画を明確にした不動産登記法所定の地図が備え付けられるまでの間、これに代わるものとして備え付けられている図面で、土地の位置及び形状の概略を記載した図面です。

(注) 国土交通省国土地理院が公表した座標補正パラメータ(touhokutaiheiyouoki2011.par)による修正がされています。

地番
区域見出

公田町


請求部	所在	横浜市栄区公田町字内耕地				地番	647番10		
出力縮尺	1/500	精度区分	甲二	座標系番号又は記号	IX	分類	地図に準ずる図面（国調法19-5指定）	種類	地籍図
作成年月日					備付年月日（原図）			補記事項	
これは地図に準ずる図面に記録されている内容を証明した書面である。 (横浜地方法務局栄出張所管轄) 令和5年12月13日 横浜地方法務局 請求番号：11-1 (1/1)									
登記官 湯峯奈々子									
横浜市 都市計画の種類及び名称 横浜国際港都建設計画 区域区分の変更 名称 公図の写し 縮尺 S=1:500 番号 65の1(1/2) 作成年月日 年 月 日									

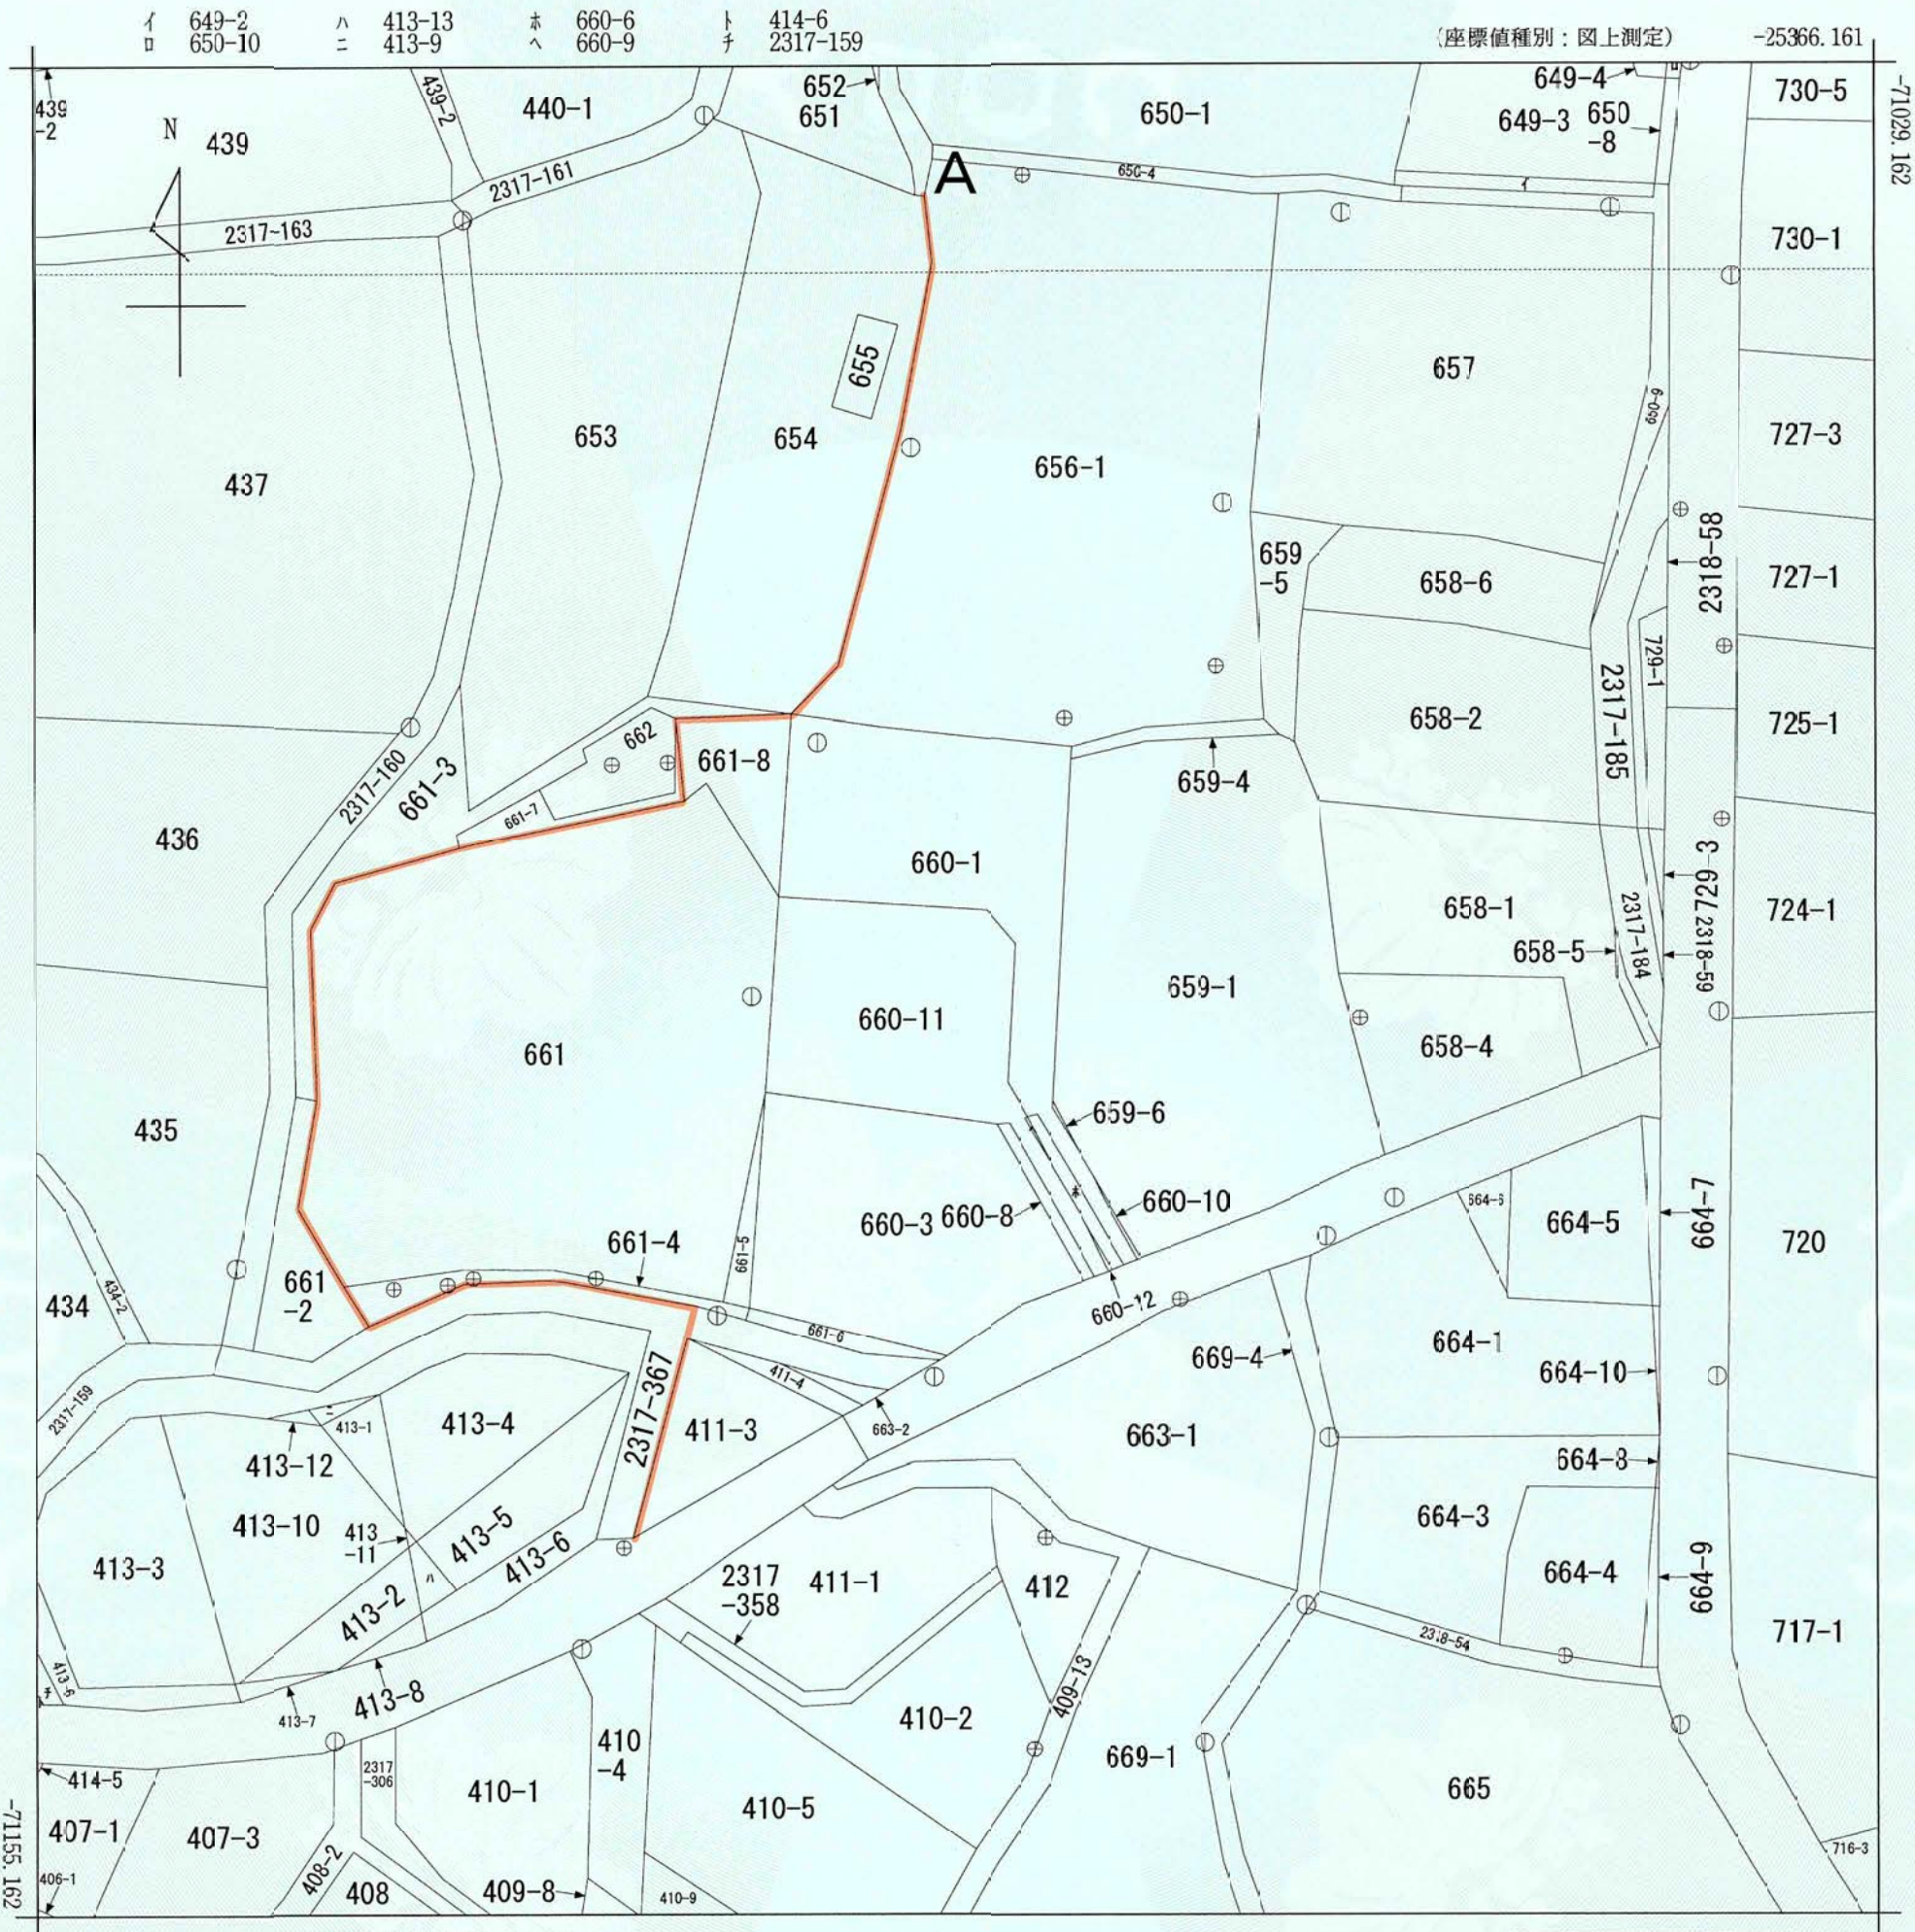

(注) 地図に準ずる図面は、土地の区画を明確にした不動産登記法所定の地図が備え付けられるまでの間、これに代わるものとして備え付けられている図面で、土地の位置及び形状の概略を記載した図面です。
(注) 国土交通省国土地理院が公表した座標補正パラメータ(touhokutaiheiyouoki2011.par)による修正がされています。

地番
区域見出
公田町

請求部	所在	横浜市栄区公田町字中谷				地番	660番1				
出力縮尺	1/500	精度区分	甲二	座標系番号又は記号	IX	分類	地図に準ずる図面（国調法19-5指定）		種類	地籍図	
作成年月日					備付年月日（原図）					補記事項	
これは地図に準ずる図面に記録されている内容を証明した書面である。 (横浜地方法務局栄出張所管轄) 令和5年12月13日 横浜地方法務局											
請求番号：14-1 (1/1)											
登記官 湯峯奈々子											
横浜市 都市計画の種類及び名称 横浜国際港都建設計画 区域区分の変更 名称 公図の写し 縮尺 S=1:500 番号 65の1(2/2) 作成年月日 年 月 日											

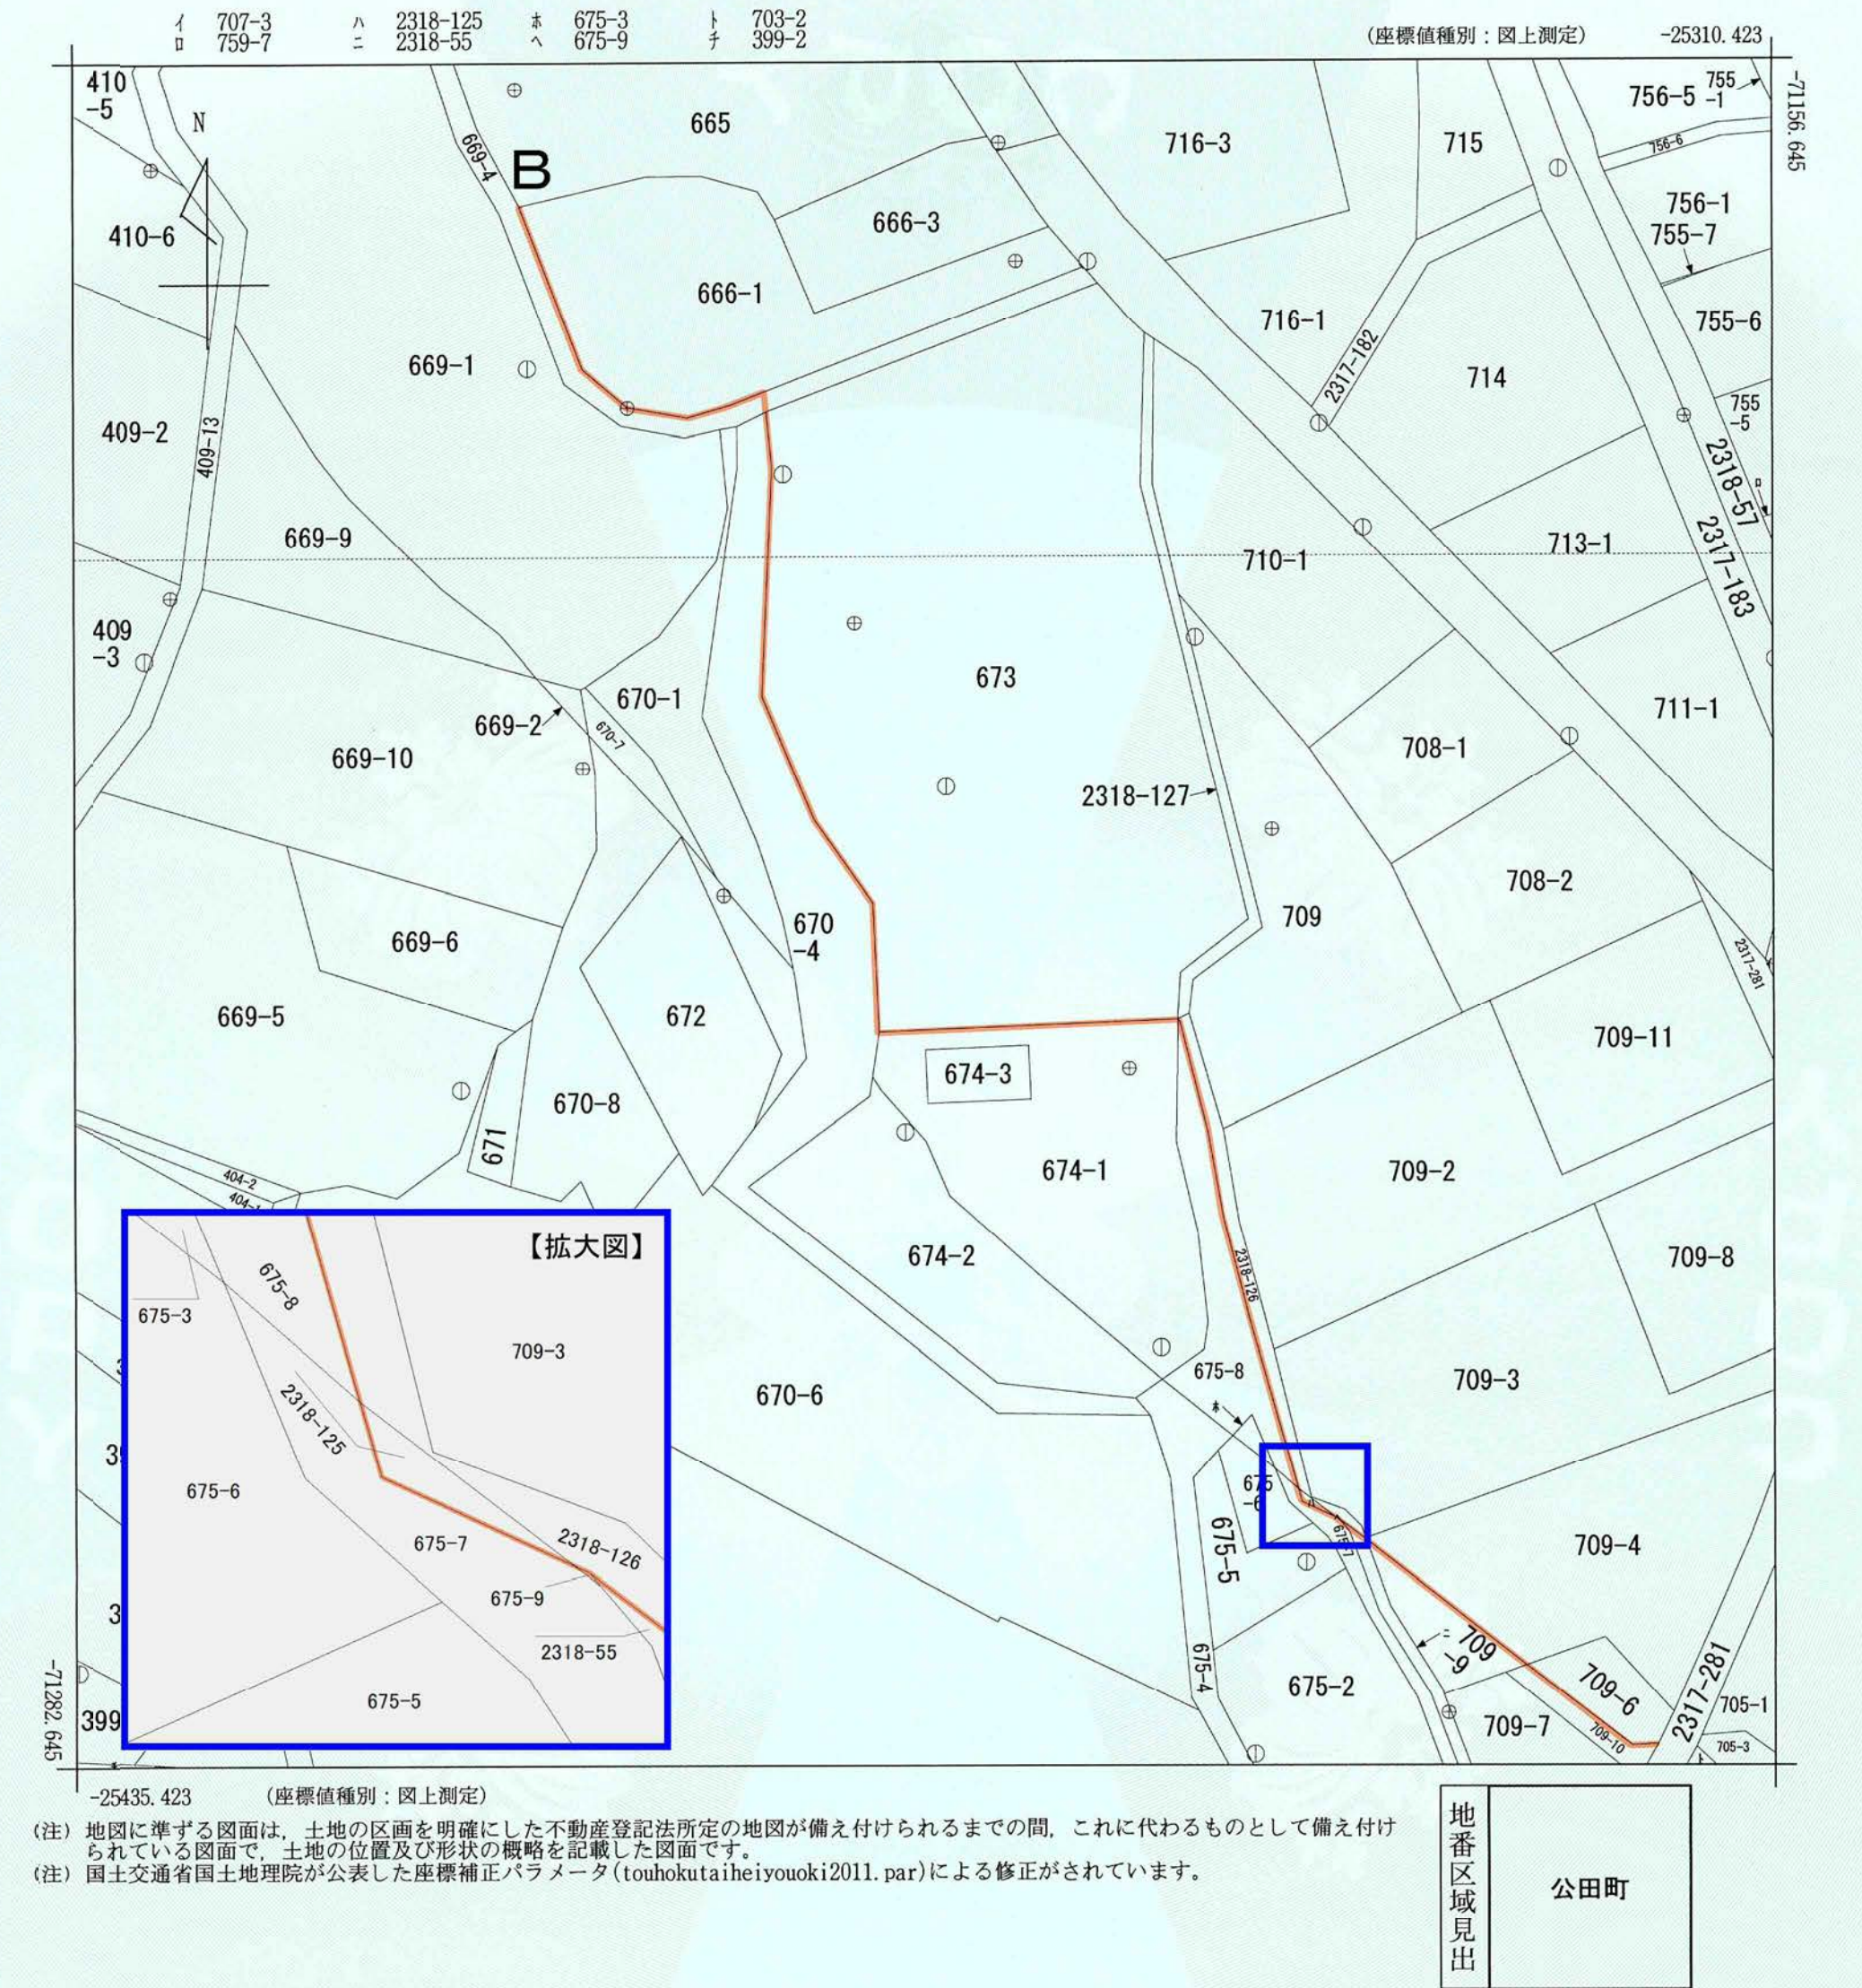

請求部	所在	横浜市栄区公田町字中谷				地番	670番4			
出力縮尺	1/500	精度区分	甲二	座標系番号又は記号	IX	分類	地図に準ずる図面（国調法19-5指定）		種類	地籍図
作成年月日					備付年月日（原図）			補記事項		
これは地図に準ずる図面に記録されている内容を証明した書面である。										
(横浜地方法務局栄出張所管轄)										
令和5年12月13日										
横浜地方法務局										
請求番号：7-2 登記官 湯峯奈々子										
(1/1)										
横浜市										
都市計画の種類及び名称										
横浜国際港都建設計画区域区分の変更										
名称										
公図の写し										
縮尺										
S=1:500										
番号										
65の2（2/2）										
作成年月日										
年 月 日										