




(座標値種別：測量成果)
(注) 国土交通省国土地理院が公表した座標補正パラメータ(touhokutaiheiyouuki2011.par)による修正がされています。

地番区域見出	川上町
--------	-----

請求部	所在	横浜市戸塚区川上町字柳町				地番	725番3			
出力縮尺	1/500	精度区分	甲二	座標系番号又は記号	IX	分類	地図(法第14条第1項)		種類	地籍図
作成年月日	平成12年2月				備付年月日(原図)	平成16年3月15日		補記事項		
これは地図に記録されている内容を証明した書面である。 (横浜地方法務局戸塚出張所管轄) 令和5年12月13日 横浜地方法務局										
請求番号：7-1 (1/1)										
登記官 湯峯奈々子										
横浜市 都市計画の 種類及び名称 名称 縮尺 番号 作成年月日 横浜国際港都建設計画 区域区分の変更 公園の写し S=1:500 67の1(1/2) 年月日										

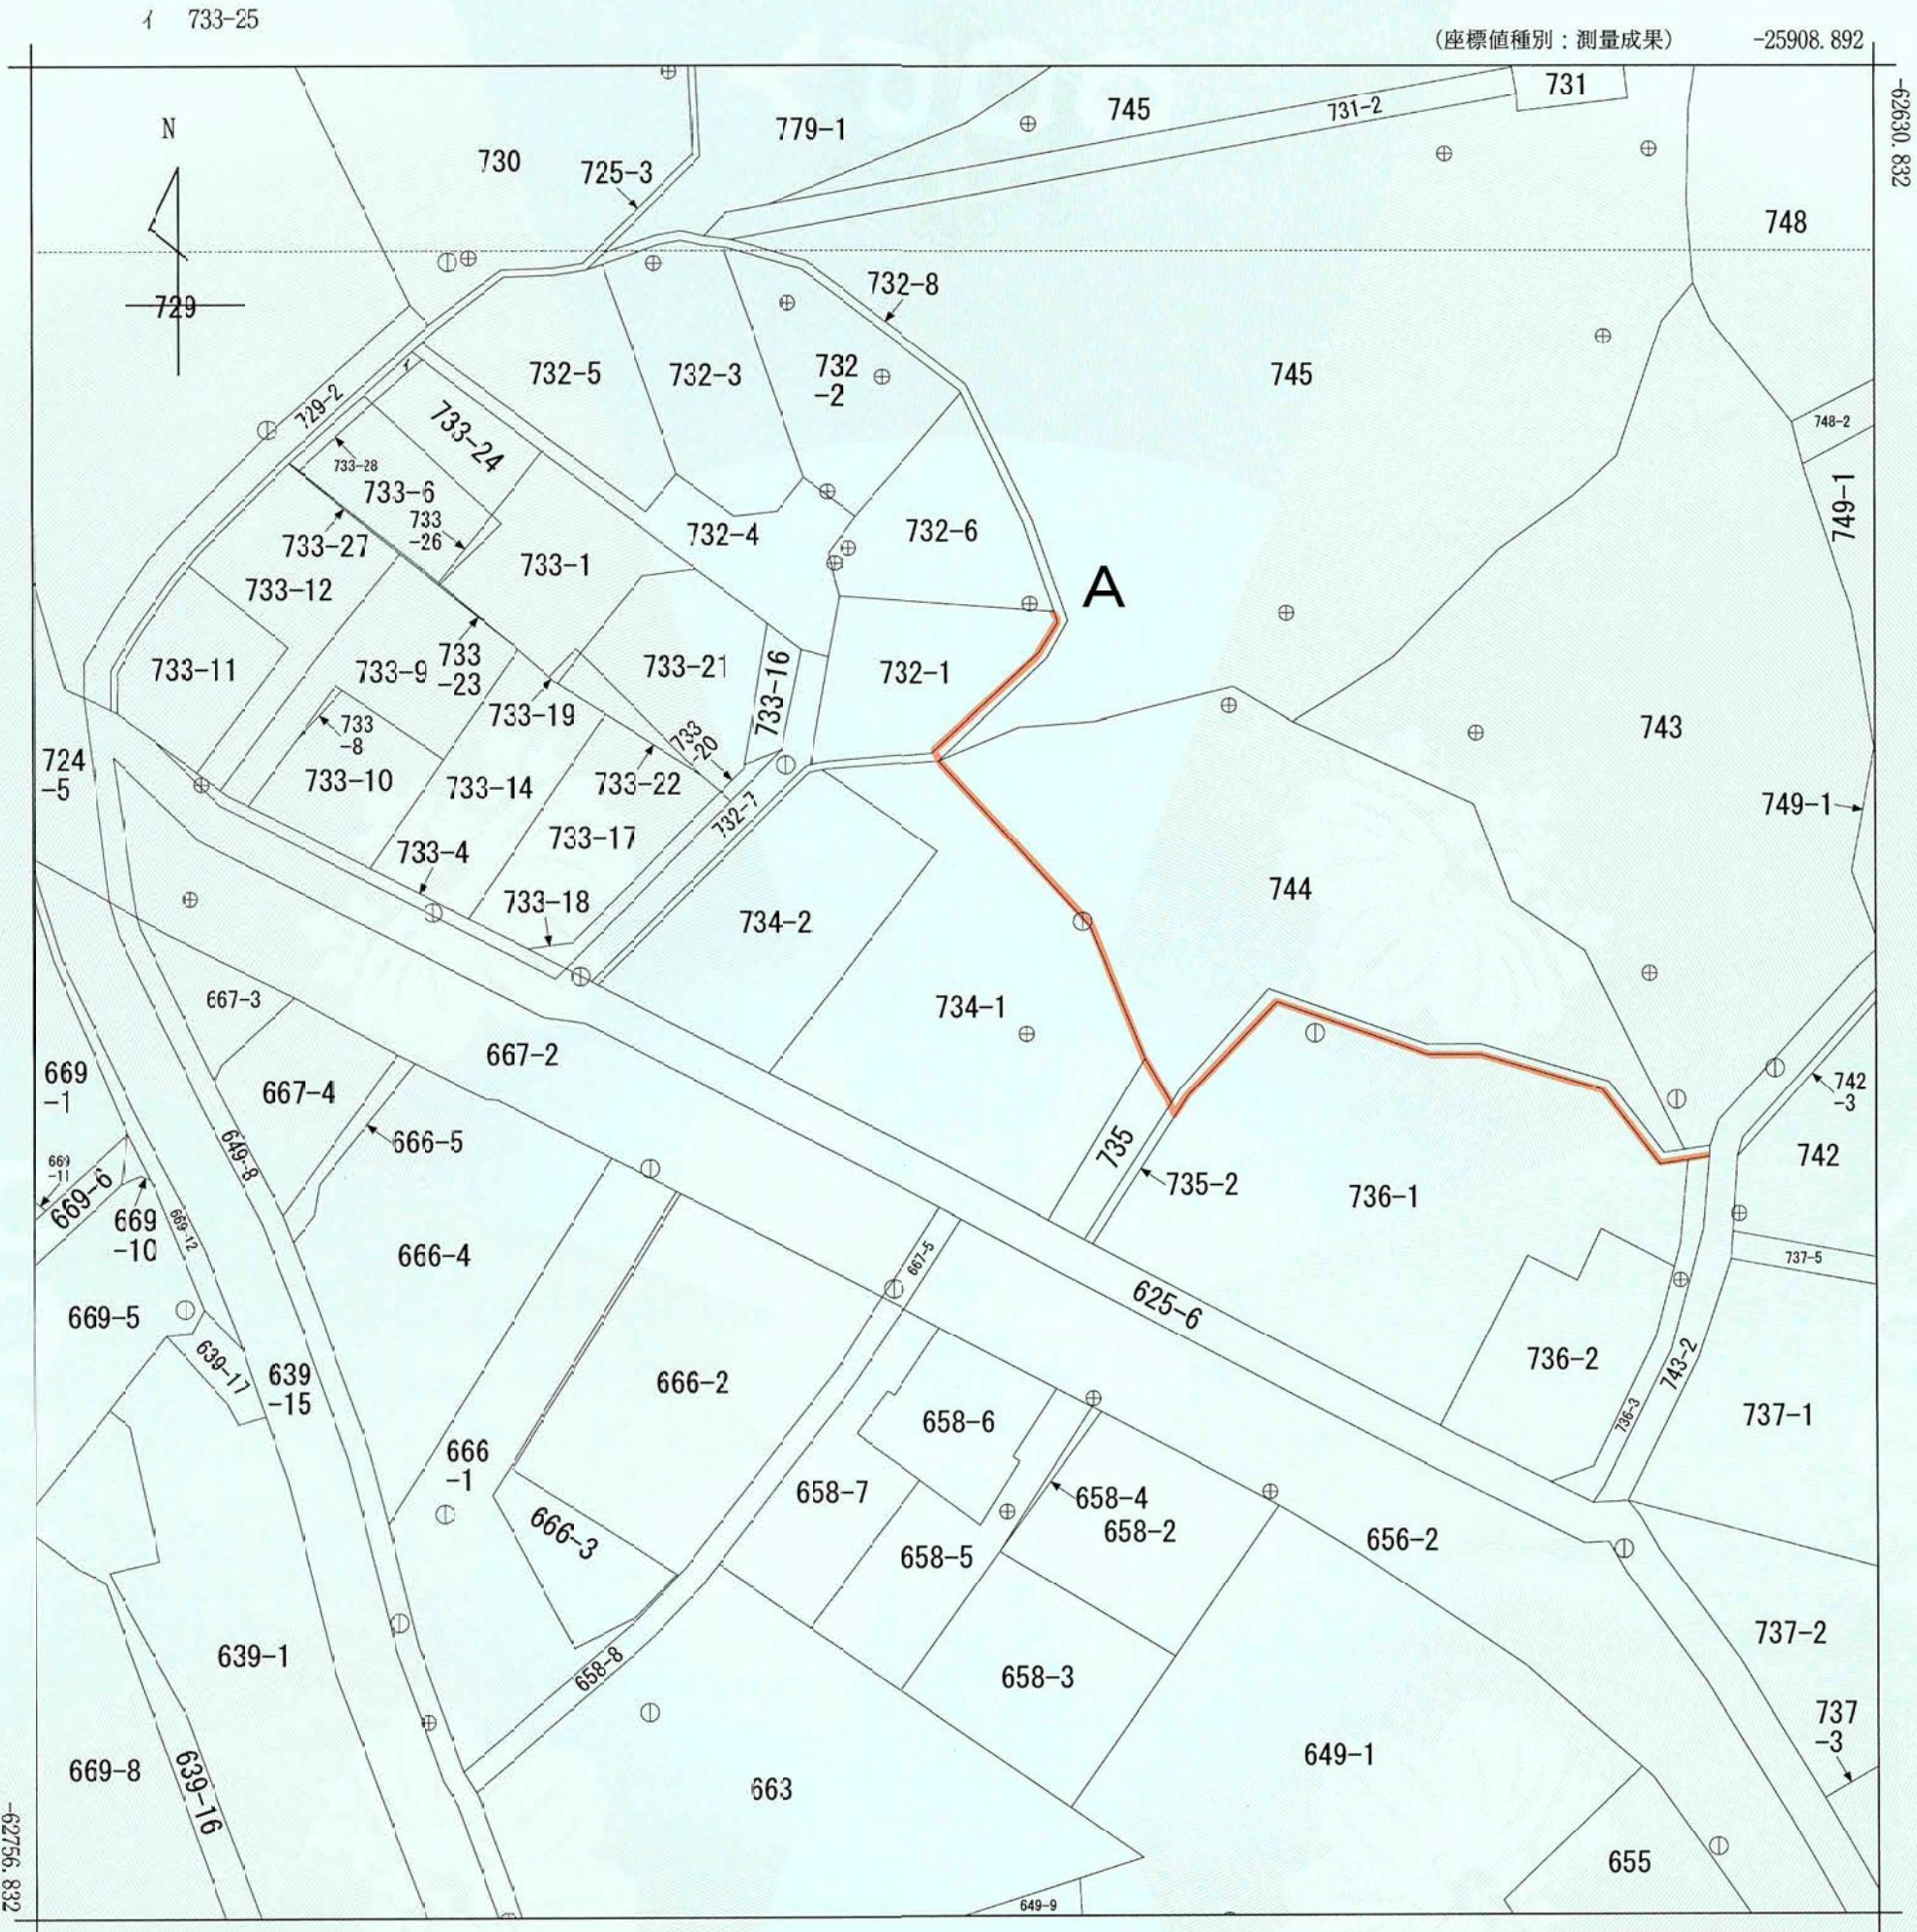

(注) 国土交通省国土地理院が公表した座標補正パラメータ(とうほくたいへいyouuki2011.par)による修正がされています。

地番区域見出し
川上町

請求部	所在	横浜市戸塚区川上町字柳町				地番	734番1		
出縮	1/500	精度	甲二	座標系 番号又は 記号	IX	分類	地図(法第14条第1項)	種類	地籍図
作成 年月日	平成12年2月				備付 年月日 (原図)	平成16年3月15日		補記 事項	
これは地図に記録されている内容を証明した書面である。 (横浜地方法務局戸塚出張所管轄) 令和5年12月13日 横浜地方法務局									
請求番号: 7-2 (1/1)									
登記官 湯峯奈々子									
法定図面 横浜市 都市計画の 種類及び名称 横浜国際港都建設計画 区域区分の変更 名称 公園の写し 縮尺 S=1:500 番号 67の1(2/2) 作成年月日 年月日									