


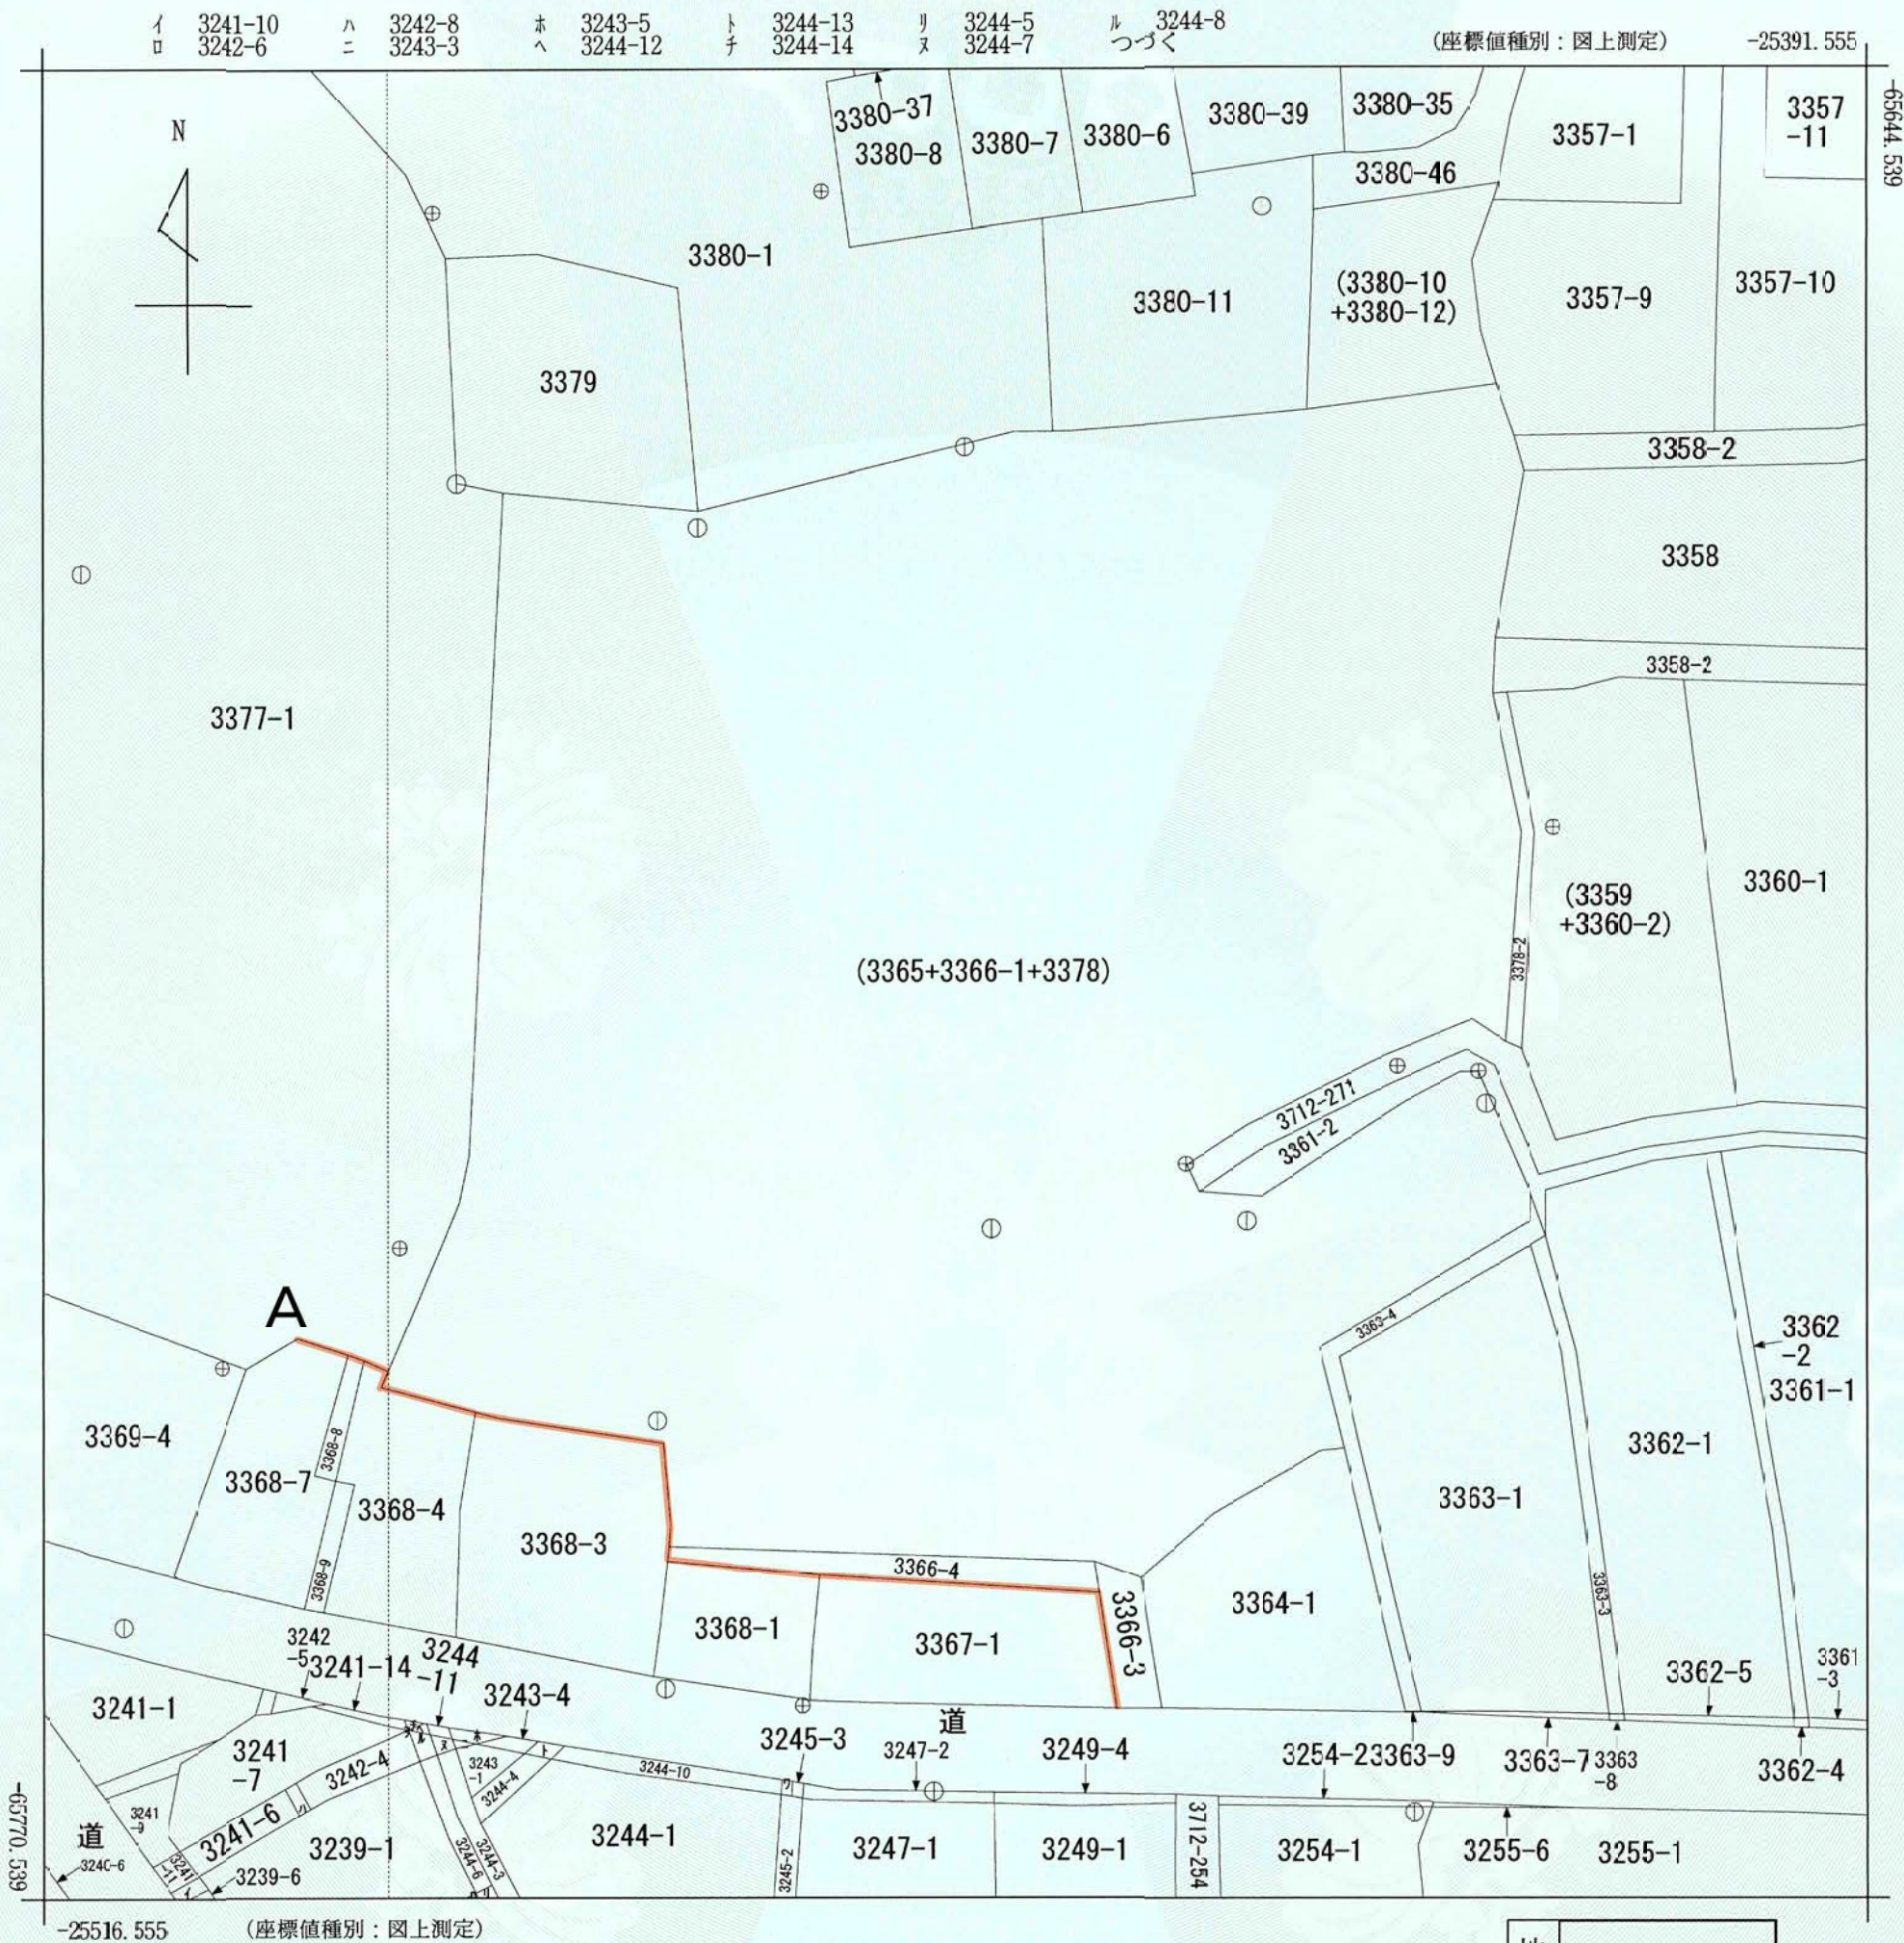

(注) 地図に準ずる図面は、土地の区画を明確にした不動産登記法所定の地図が備え付けられるまでの間、これに代わるものとして備え付けられている図面で、土地の位置及び形状の概略を記載した図面です。

(注) 国土交通省国土地理院が公表した座標補正パラメータ(touhokutaiheiyuoki2011.par)による修正がされています。


地番区域見出
舞岡町

請 求 部 分		所 在				横浜市戸塚区舞岡町字古屋敷				地 番		3365番													
出 力 尺 寸		1/500		精 度 区 分		甲三		座標系番号又は記号		IX		分 類		地図に準ずる図面				種 類		地籍図					
作 成 年 月 日		昭和47年3月						備 付 年 月 日 (原図)		平成12年10月3日						補 記 事 項									
これは地図に準ずる図面に記録されている内容を証明した書面である。 (横浜地方法務局戸塚出張所管轄) 令和5年12月13日 横浜地方法務局 請求番号：12-2 (1/2) 登記官 湯峯奈々子 																		法 定 図 面							
																		横 浜 市							
																		都 市 計 画 の 種 類 及 び 名 称				横浜国際港都建設計画 区域区分の変更			
																		名 称				公図の写し			
																		縮 尺				S=1:500			
番 号				6 9 の 1 (2 / 2)																					
作 成 年 月 日				年 月 日																					


COPY

人DOC

法 定 図 面	
横 浜 市	
都 市 計 画 の 種 類 及 び 名 称	横浜国際港都建設計画 区域区分の変更
名 称	公図の写し
縮 尺	S=1:500
番 号	6 9 の 1 （ 2 ／ 2 ）
作 成 年 月 日	年 月 日

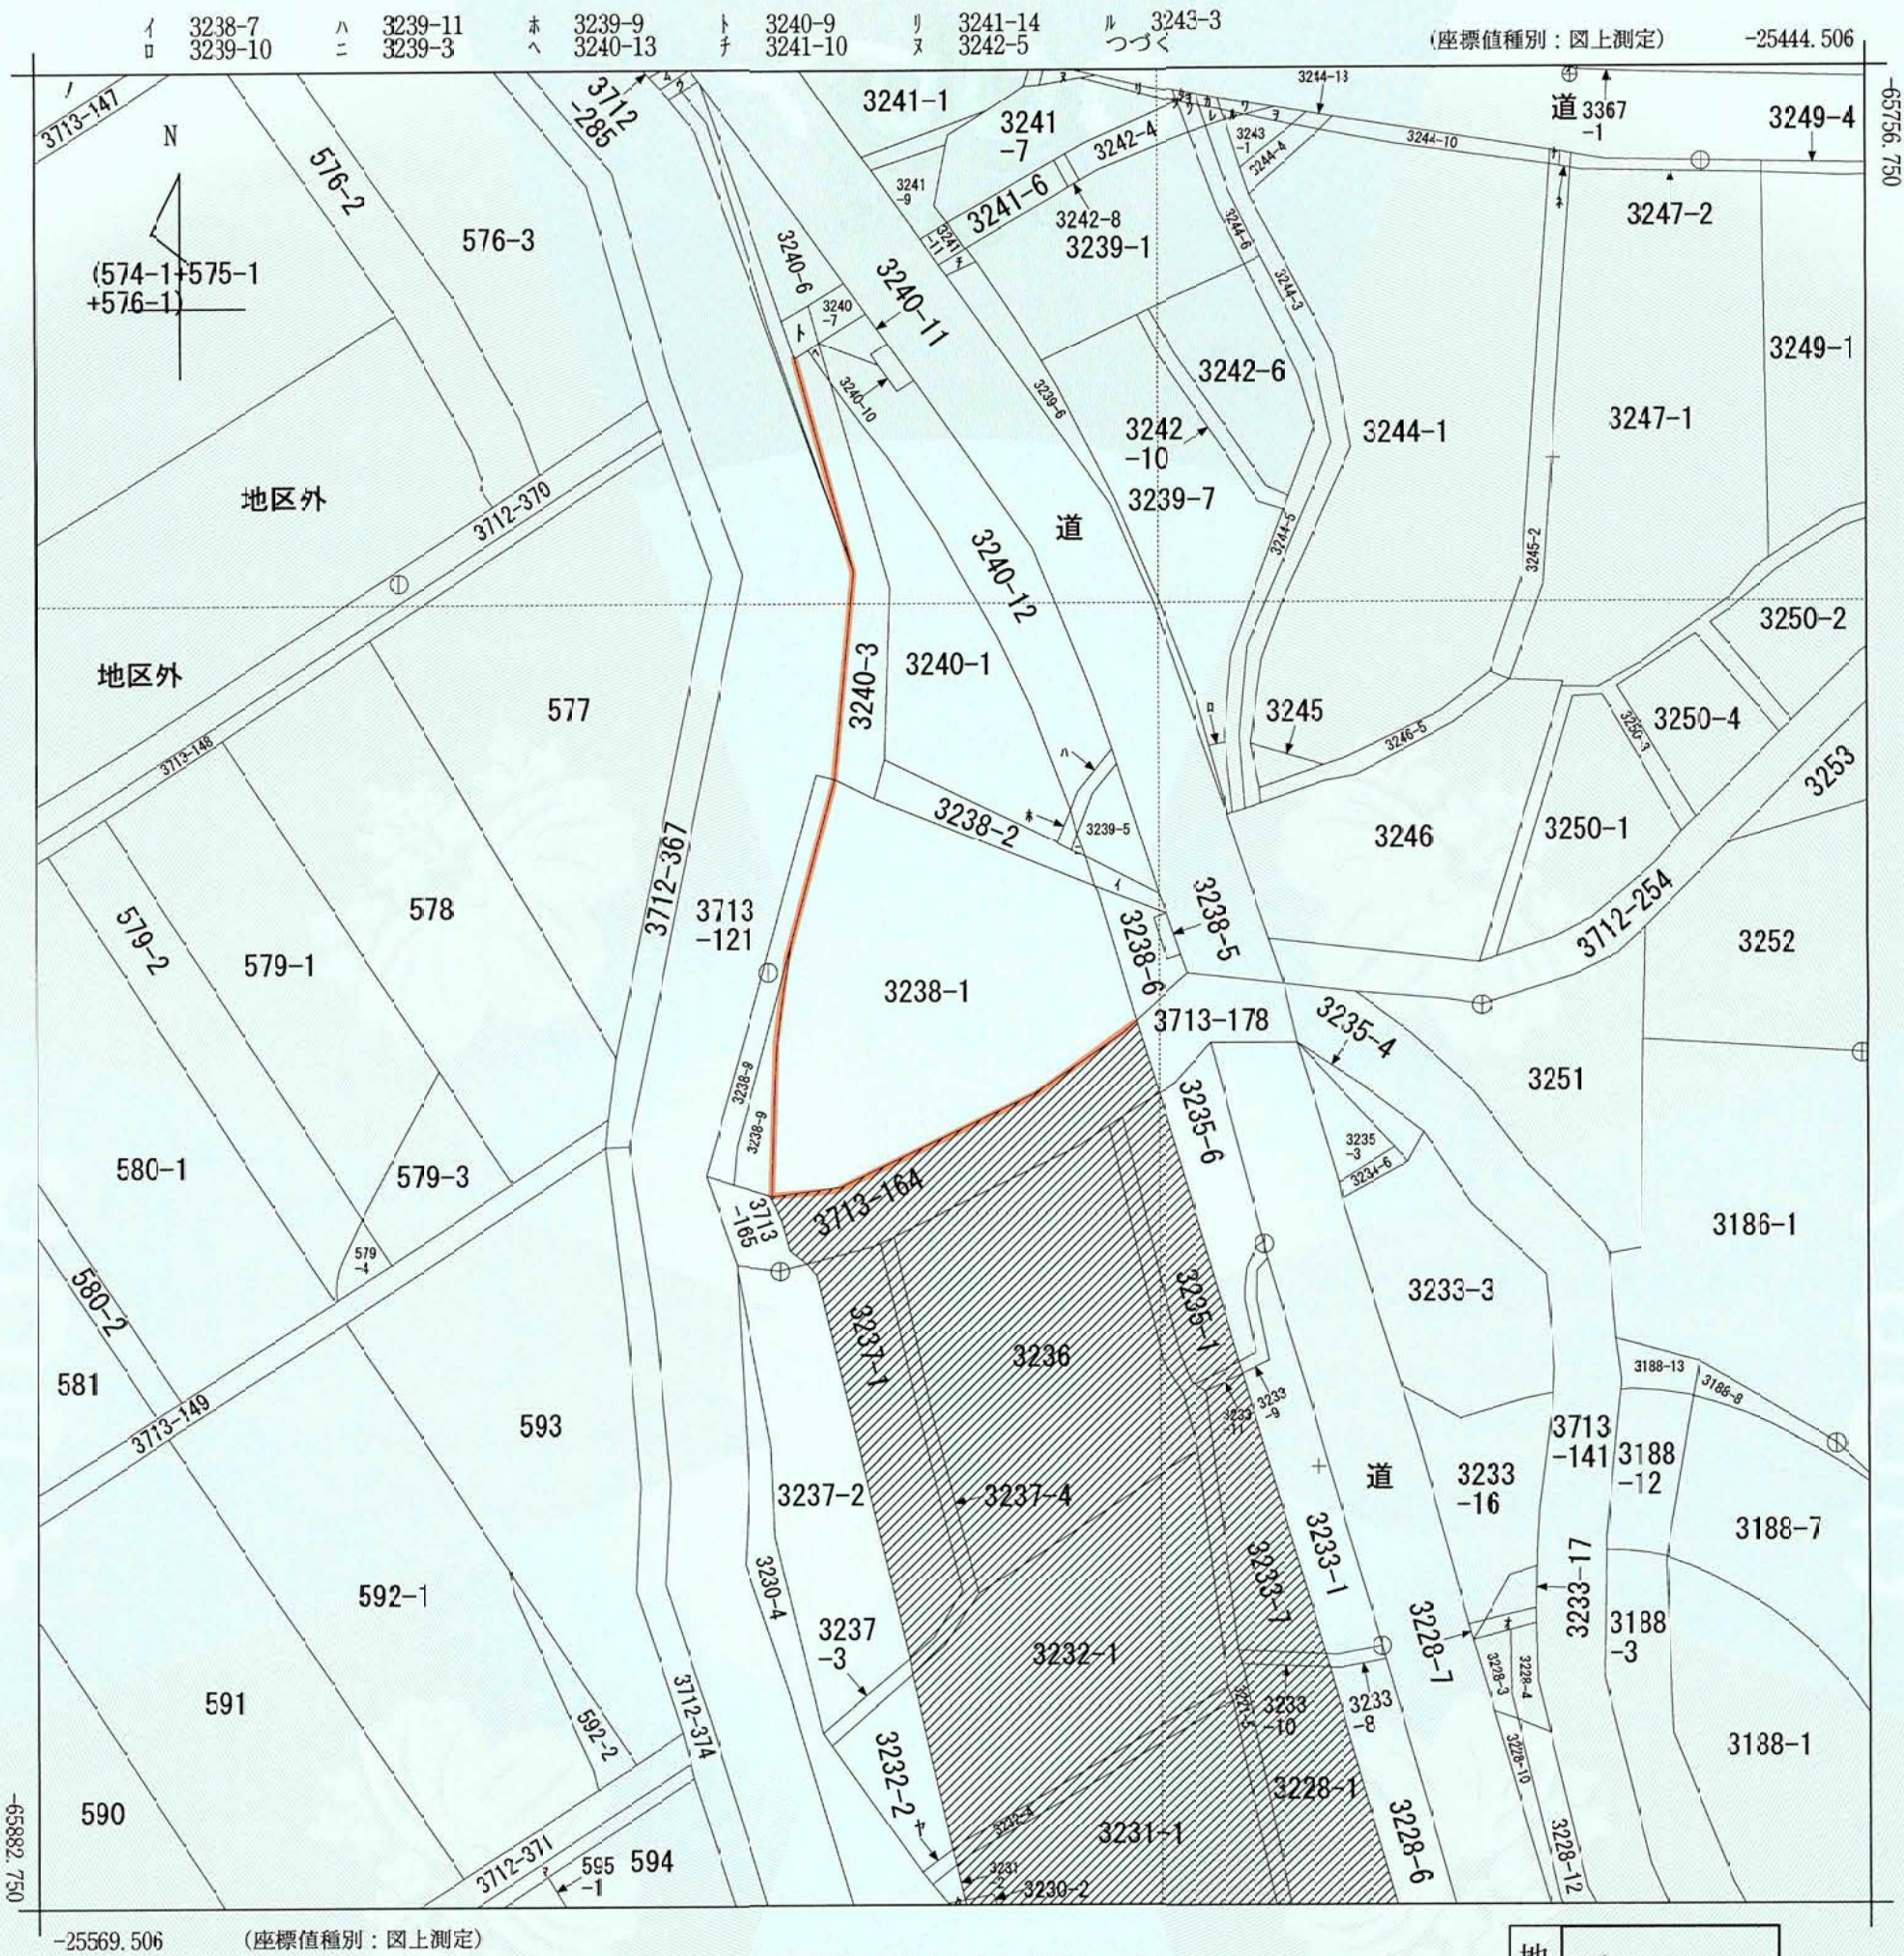


(注) 地図に準ずる図面は、土地の区画を明確にした不動産登記法所定の地図が備え付けられるまでの間、これに代わるものとして備え付けられている図面で、土地の位置及び形状の概略を記載した図面です。
(注) 斜線を施した部分は、閉鎖された部分です。
(注) 国土交通省国土地理院が公表した座標補正パラメータ(touhokutaiheiyouuki2011.par)による修正がされています。

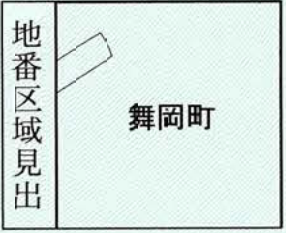

請求部	所在	横浜市戸塚区舞岡町字古屋敷				地番	3238番1			
出力縮尺	1/500	精度区分	甲三	座標系番号又は記号	IX	分類	地図に準ずる図面		種類	地籍図
作成年月日	昭和47年3月				備付年月日(原図)	平成12年10月3日		補記事項		
これは地図に準ずる図面に記録されている内容を証明した書面である。 (横浜地方法務局戸塚出張所管轄) 令和5年12月13日 横浜地方法務局										
請求番号: 10-6 (1/2)										
登記官 湯峯奈々子										
法 定 図 面										
横 浜 市										
都 市 計 画 の 種 類 及 び 名 称										
横浜国際港都建設計画 区域区分の変更										
名 称										
公図の写し										
縮 尺										
S=1:500										
番 号										
6 9 の 2										
作 成 年 月 日										
年 月 日										

3243-4
3243-5
3244-11
3244-12
3244-14
3244-7
3244-8
3244-9
3245-3
3245-4
3368-1
3713-119
3713-181
(552-1+560
)
3228-14
3230-3
3232-3
3713-150

法 定 図 面	
横 浜 市	
都 市 計 画 の 種 類 及 び 名 称	横浜国際港都建設計画 区域区分の変更
名 称	公図の写し
縮 尺	S=1:500
番 号	6 9 の 2
作 成 年 月 日	年 月 日

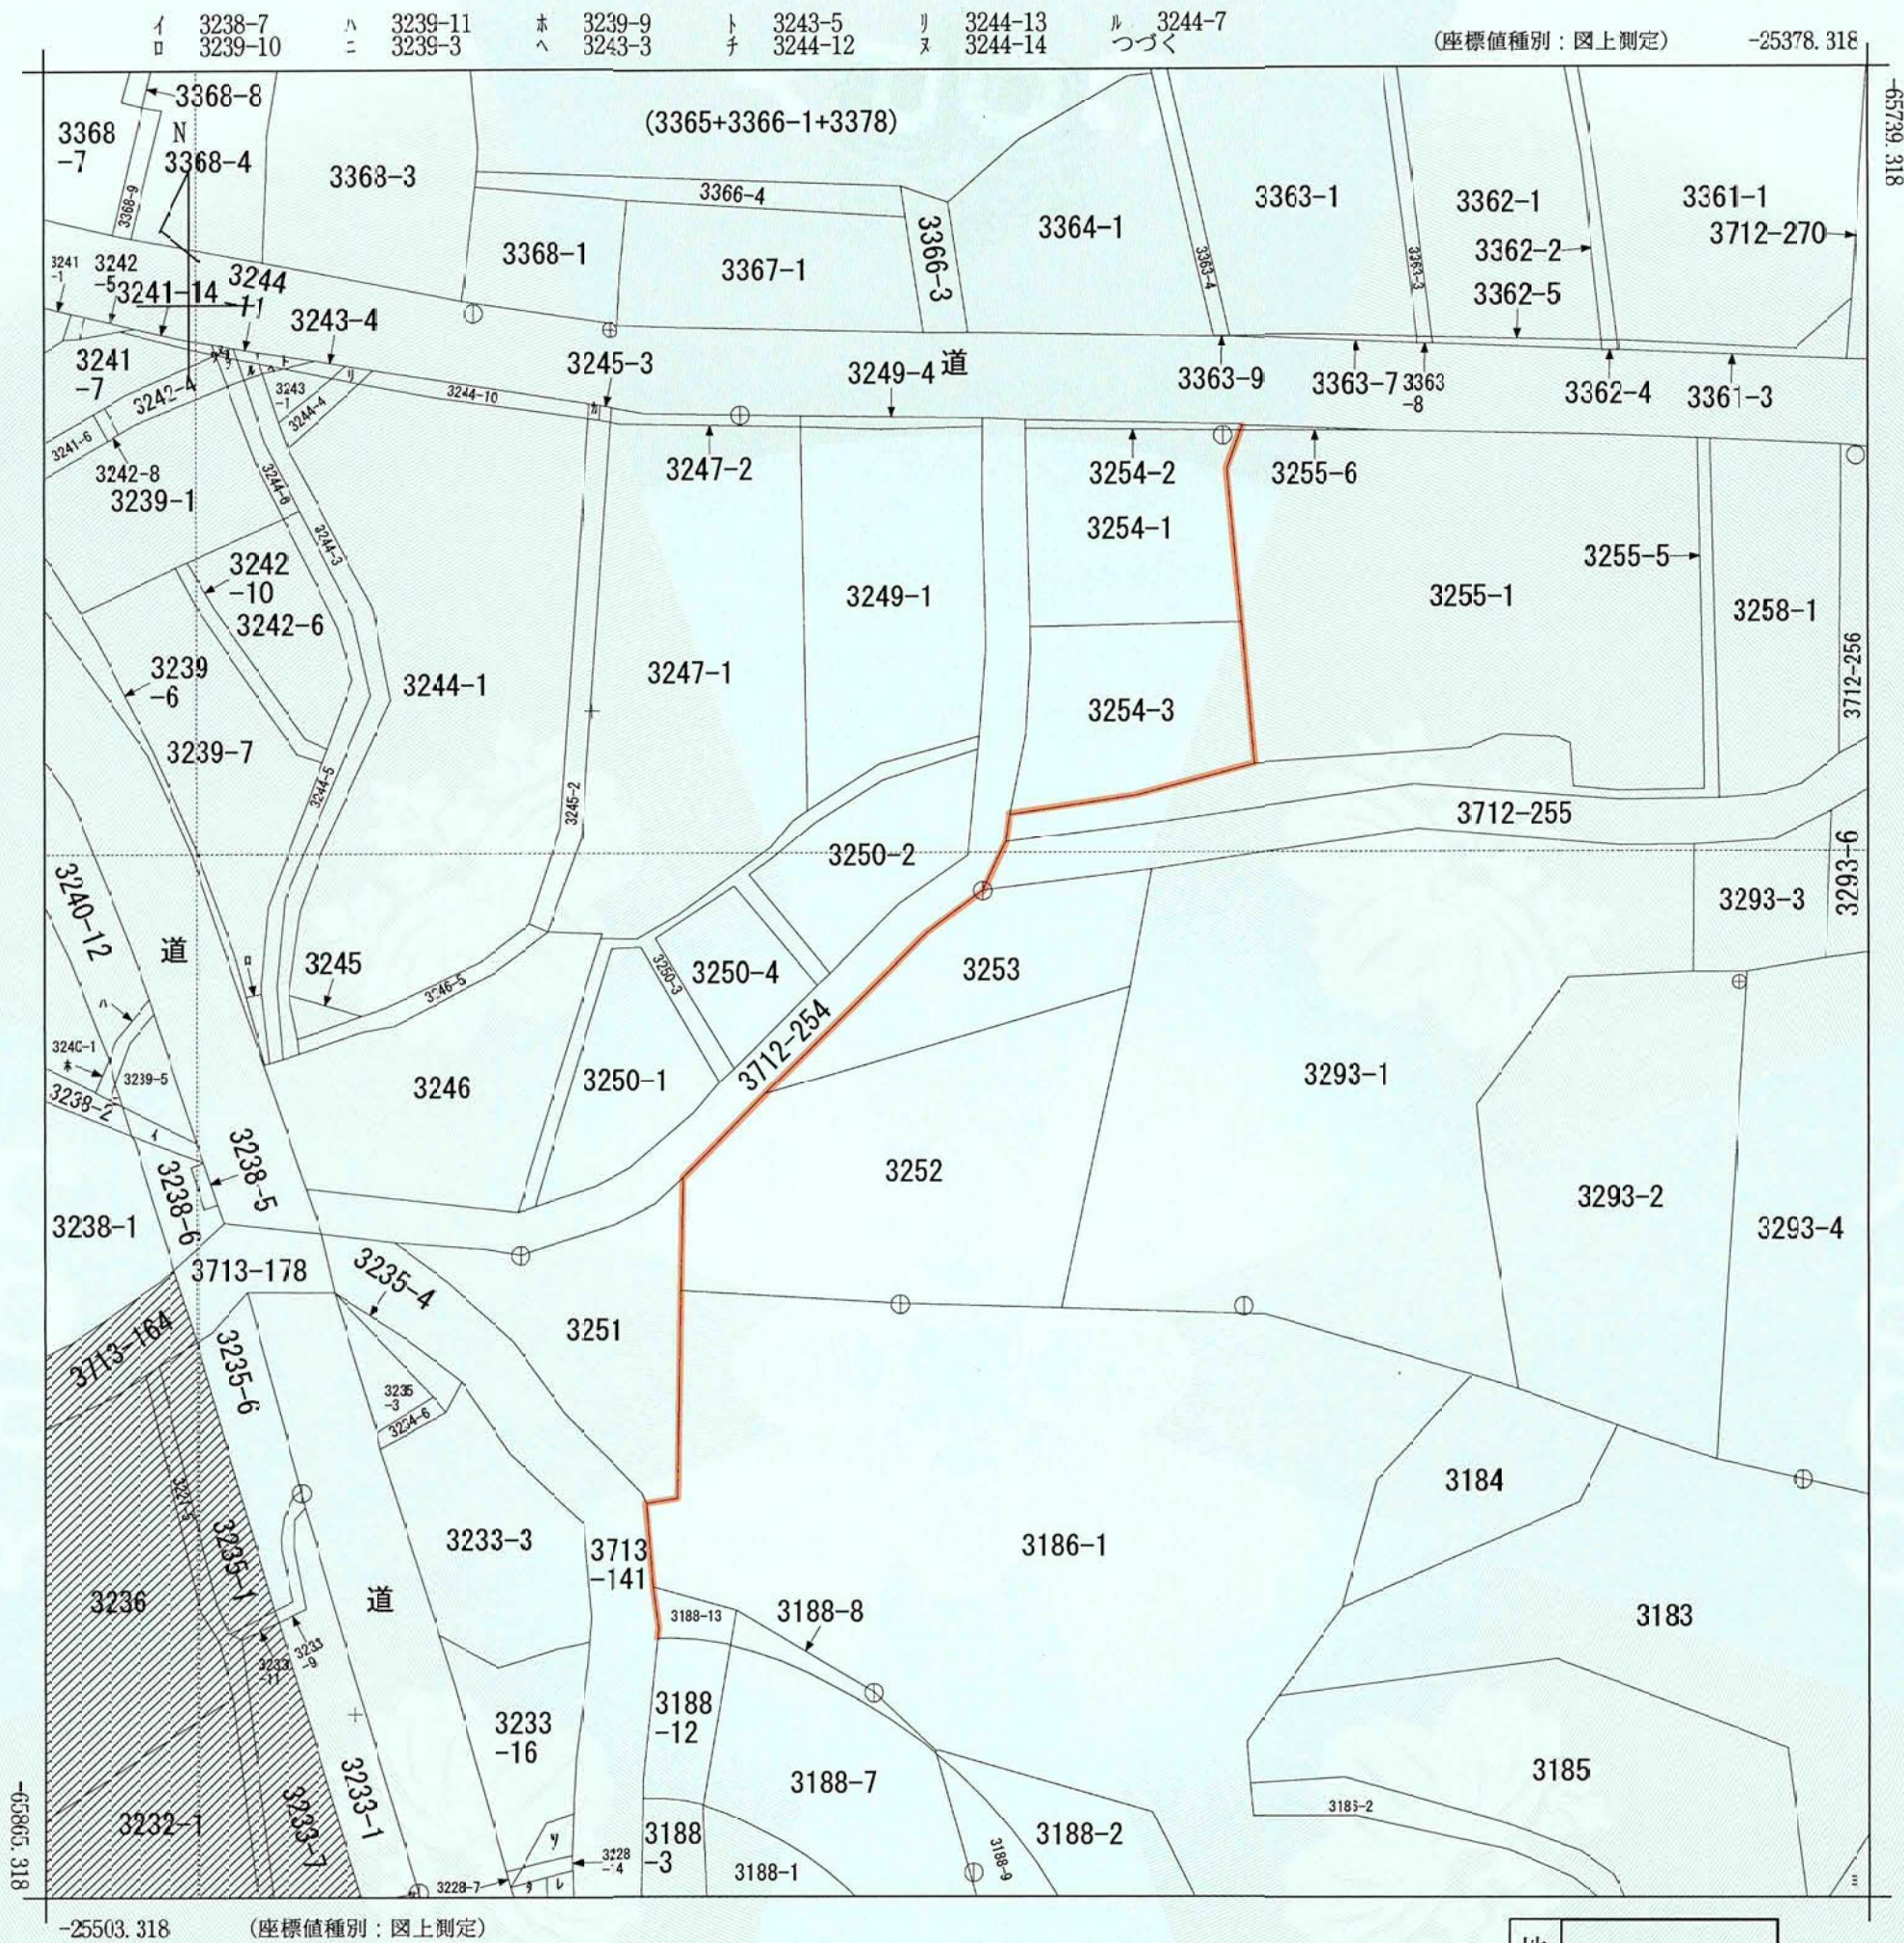

(注) 地図に準ずる図面は、土地の区画を明確にした不動産登記法所定の地図が備え付けられるまでの間、これに代わるものとして備え付けられている図面で、土地の位置及び形状の概略を記載した図面です。

(注) 斜線を施した部分は、閉鎖された部分です。

(注) 国土交通省国土地理院が公表した座標補正パラメータ(touhokutaiheiyouuki2011.par)による修正がされています。

地番区域見出

舞岡町

請求部	所在	横浜市戸塚区舞岡町字古屋敷				地番	3253番			
出力縮尺	1/500	精度区分	甲三	座標系番号又は記号	IX	分類	地図に準ずる図面		種類	地籍図
作成年月日	昭和47年3月				備付年月日(原図)	平成12年10月3日		補記事項		
これは地図に準ずる図面に記録されている内容を証明した書面である。 (横浜地方法務局戸塚出張所管轄) 令和5年12月13日 横浜地方法務局										
請求番号：12-1 (1/2)										
登記官 湯峯奈々子										
法定図面										
横浜市										
都市計画の種類及び名称										
横浜国際港都建設計画 区域区分の変更										
名称										
公図の写し										
縮尺										
S=1:500										
番号										
69の3										
作成年月日										
年 月 日										

ヲ 3244-8
ワ 3244-9
カ 3245-4
ヨ 3182-1
タ 3228-3
レ 3228-4
ソ 3233-17
ッ 3233-8

COPY

人DOC

法 定 図 面	
横 浜 市	
都 市 計 画 の 種 類 及 び 名 称	横浜国際港都建設計画 区域区分の変更
名 称	公図の写し
縮 尺	S=1:500
番 号	6 9 の 3
作 成 年 月 日	年 月 日