



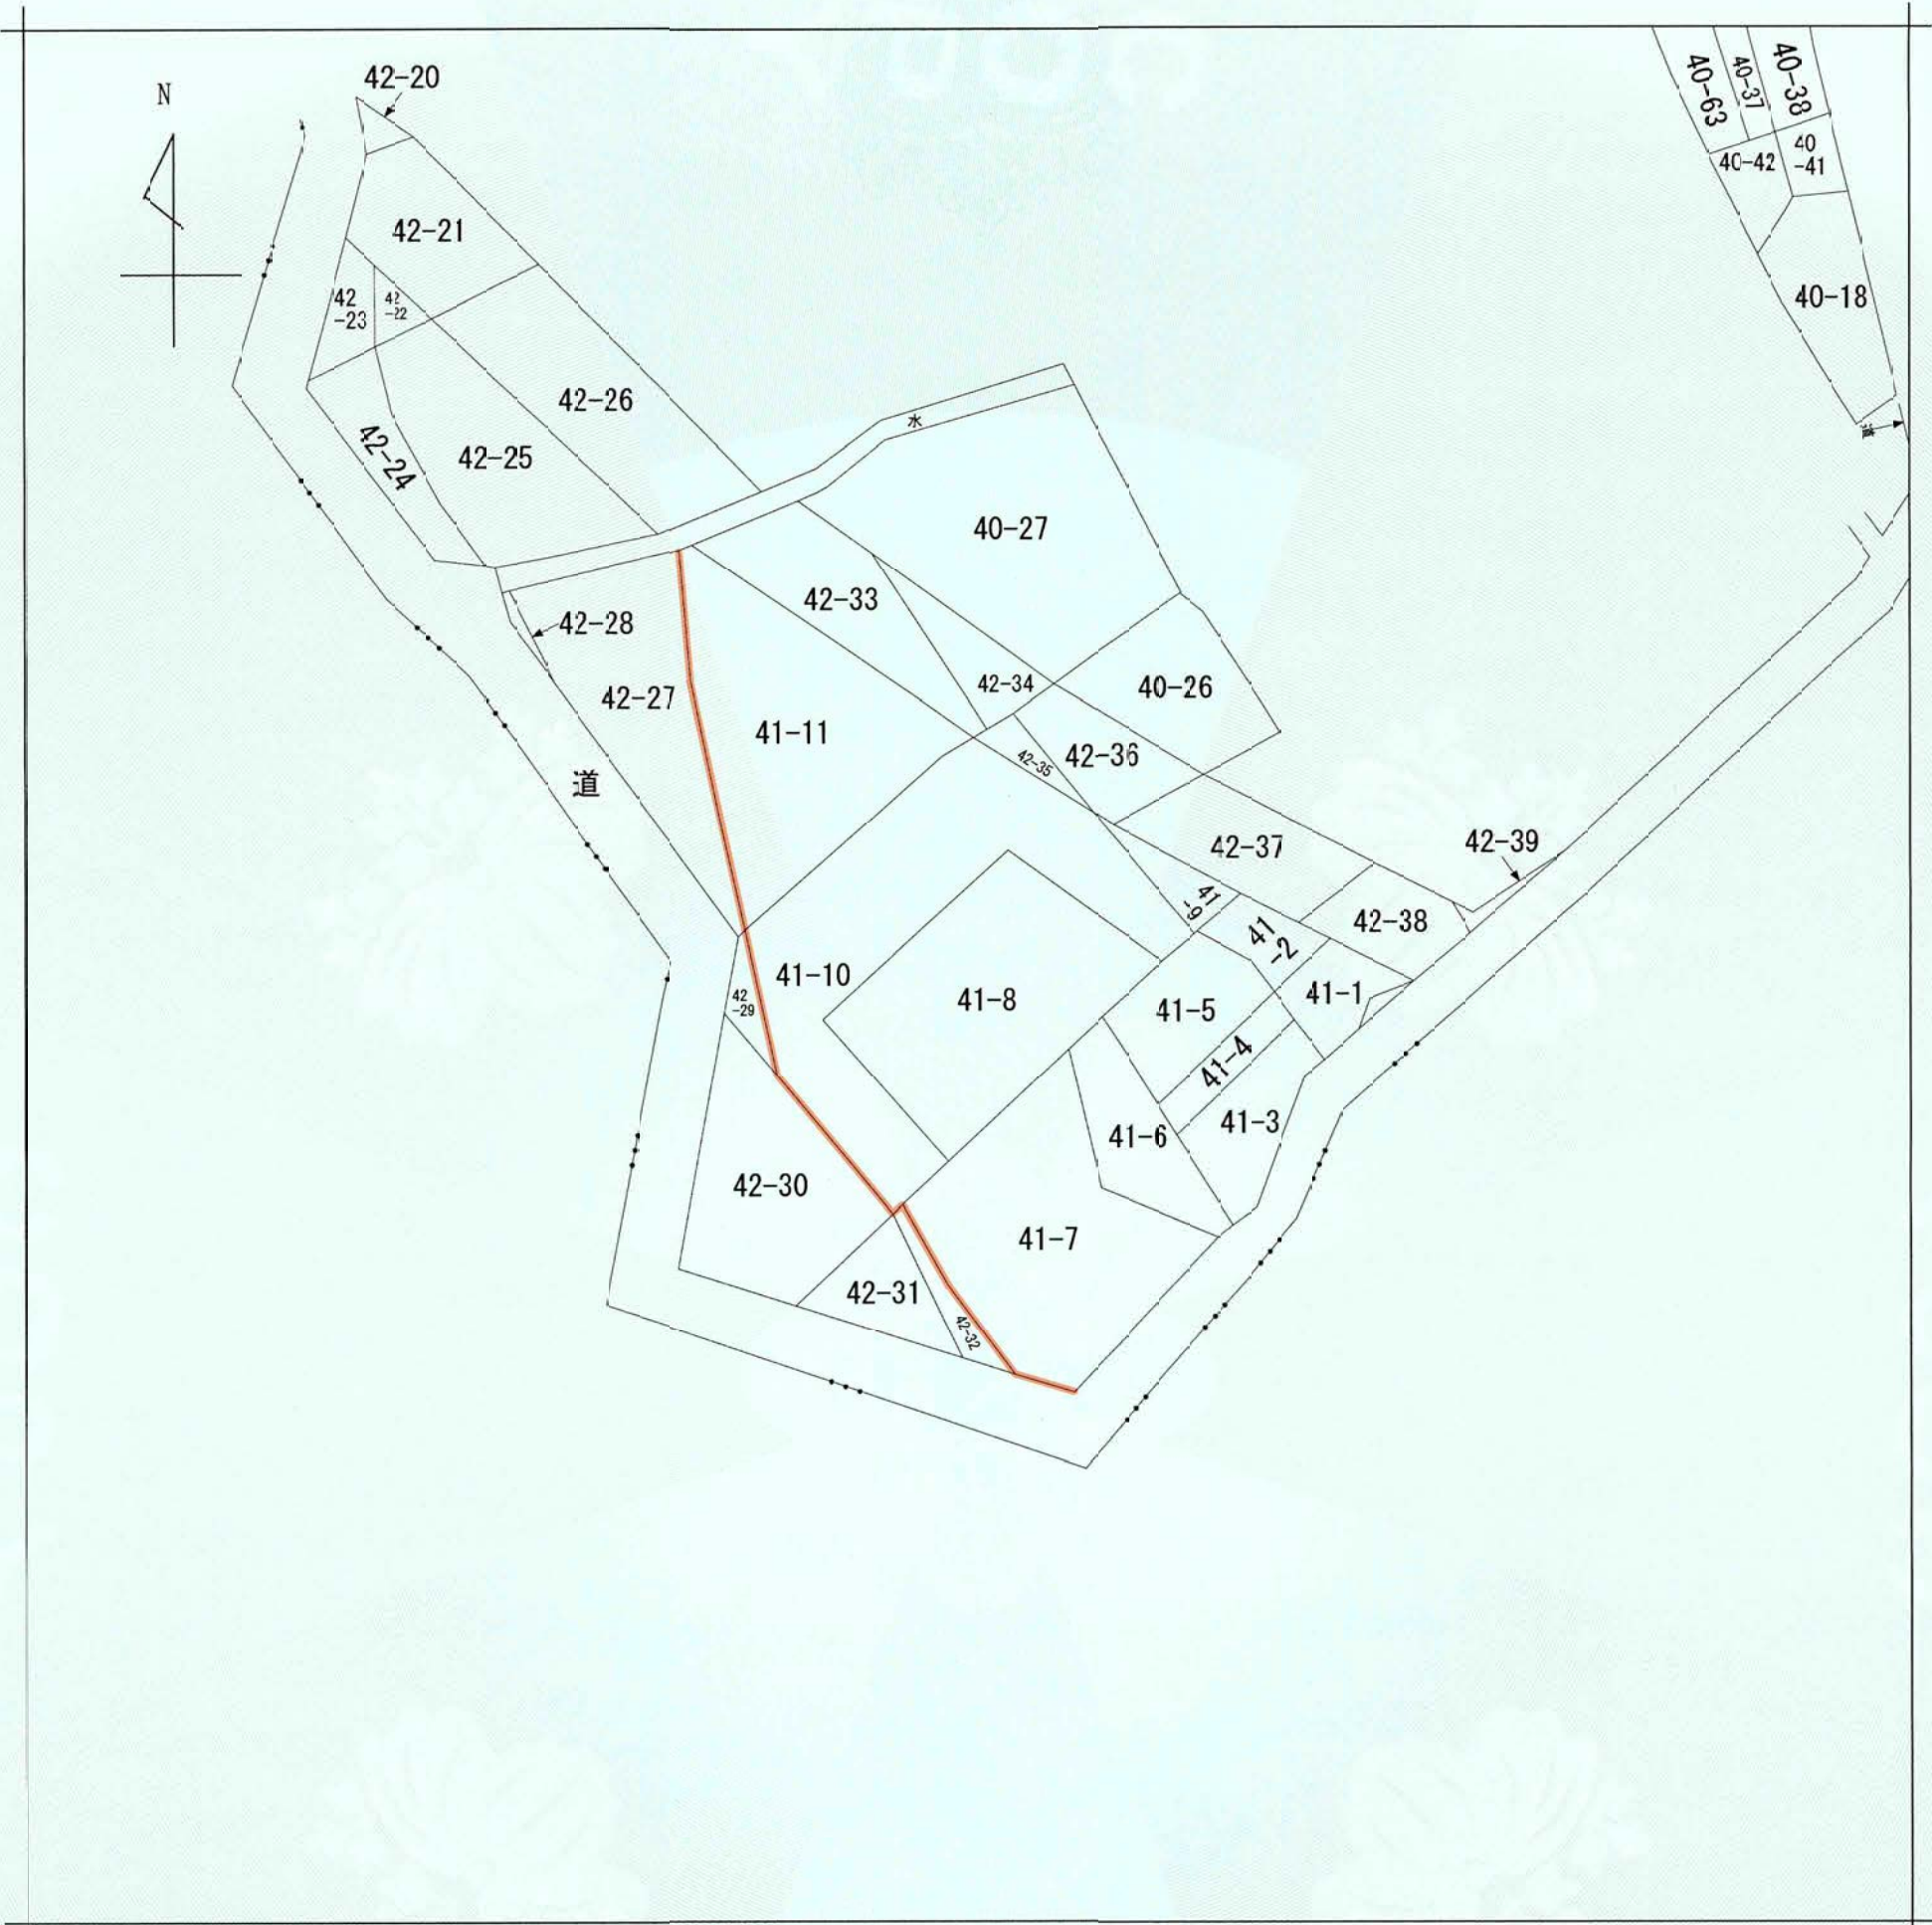

(注) 地図に準ずる図面は、土地の区画を明確にした不動産登記法所定の地図が備え付けられるまでの間、これに代わるものとして備え付けられている図面で、土地の位置及び形状の概略を記載した図面です。

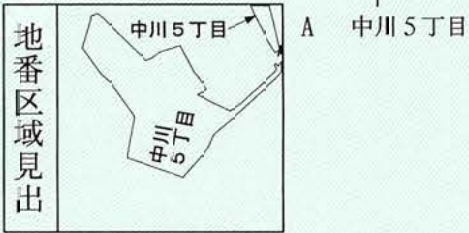


請求部	所在	横浜市都筑区中川五丁目				地番	41番10					
出力縮尺	1/600	精度区分		座標系又は記号		分類	地図に準ずる図面		種類	旧土地台帳附属地図		
作成年月日					備付年月日(原図)			補記事項				
法定図面												
横浜市												
都市計画の種類及び名称											横浜国際港都建設計画 区域区分の変更	
名称											公図の写し	
縮尺											S=1:600	
番号											38の1(1/2)	
作成年月日											年 月 日	

これは地図に準ずる図面に記録されている内容を証明した書面である。
(横浜地方法務局港北出張所管轄)
令和5年12月12日
横浜地方法務局
登記官 湯峯奈々子

請求番号: 3-9
(1/1)

横浜市都筑区中川五丁目 41番10

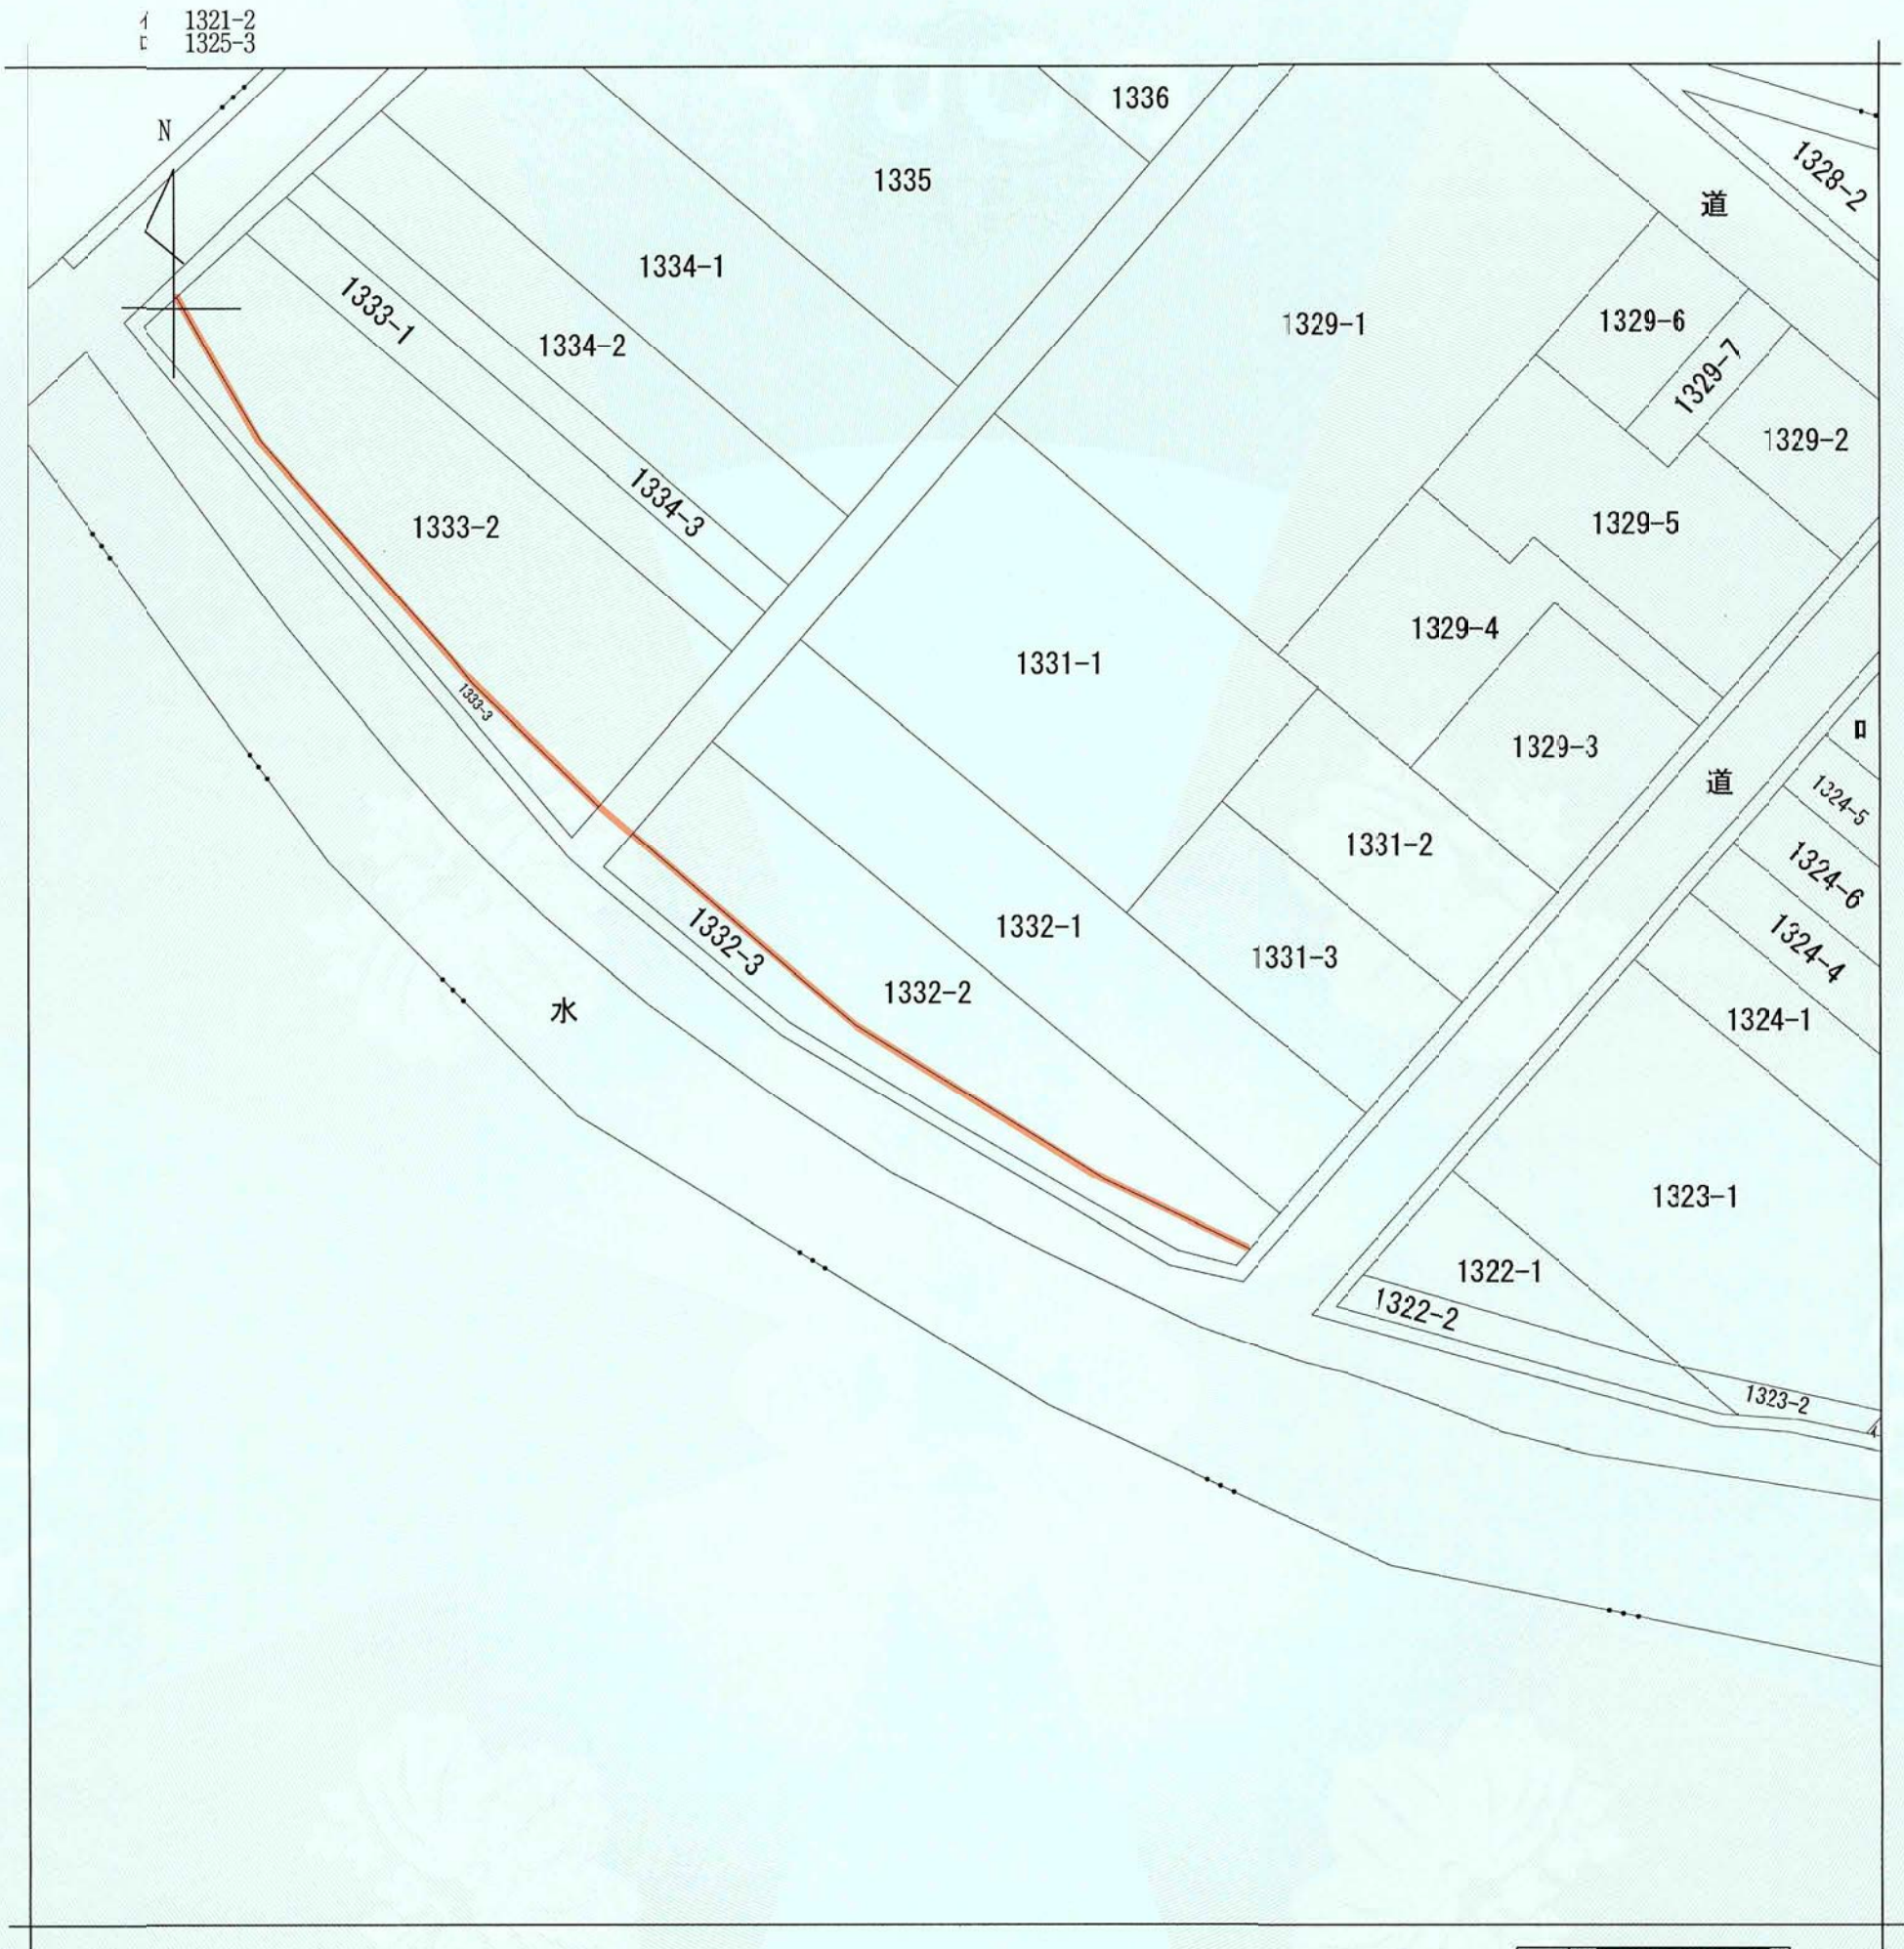

(注) 地図に準ずる図面は、土地の区画を明確にした不動産登記法所定の地図が備え付けられるまでの間、これに代わるものとして備え付けられている図面で、土地の位置及び形状の概略を記載した図面です。



請 求 部 分	所 在	横浜市都筑区中川八丁目				地 番	1332番2			
出 力 縮 尺	1/500	精 度 区 分		座 標 系 又 号 番 号 記 号		分 類	地図に準ずる図面		種 類	土地改良所在図
作 成 年 月 日	昭和47年4月5日				備 付 年 月 日 (原図)		補 正 事 項	法 定 図 面		
								横 浜 市		

これは地図に準ずる図面に記録されている内容を証明した書面である。
(横浜地方法務局港北出張所管轄)

令和5年12月12日
横浜地方法務局

請求番号：3-8
(1/1)

登記官

湯峯奈々子



法定図面	
横浜市	
都市計画の種類及び名称	横浜国際港都建設計画 区域区分の変更
名称	公図の写し
縮尺	S=1:500
番号	38の1(2/2)
作成年月日	年 月 日