


イ 72-13
ロ 72-15
ハ 72-19
ニ 75-3
ホ 82-7

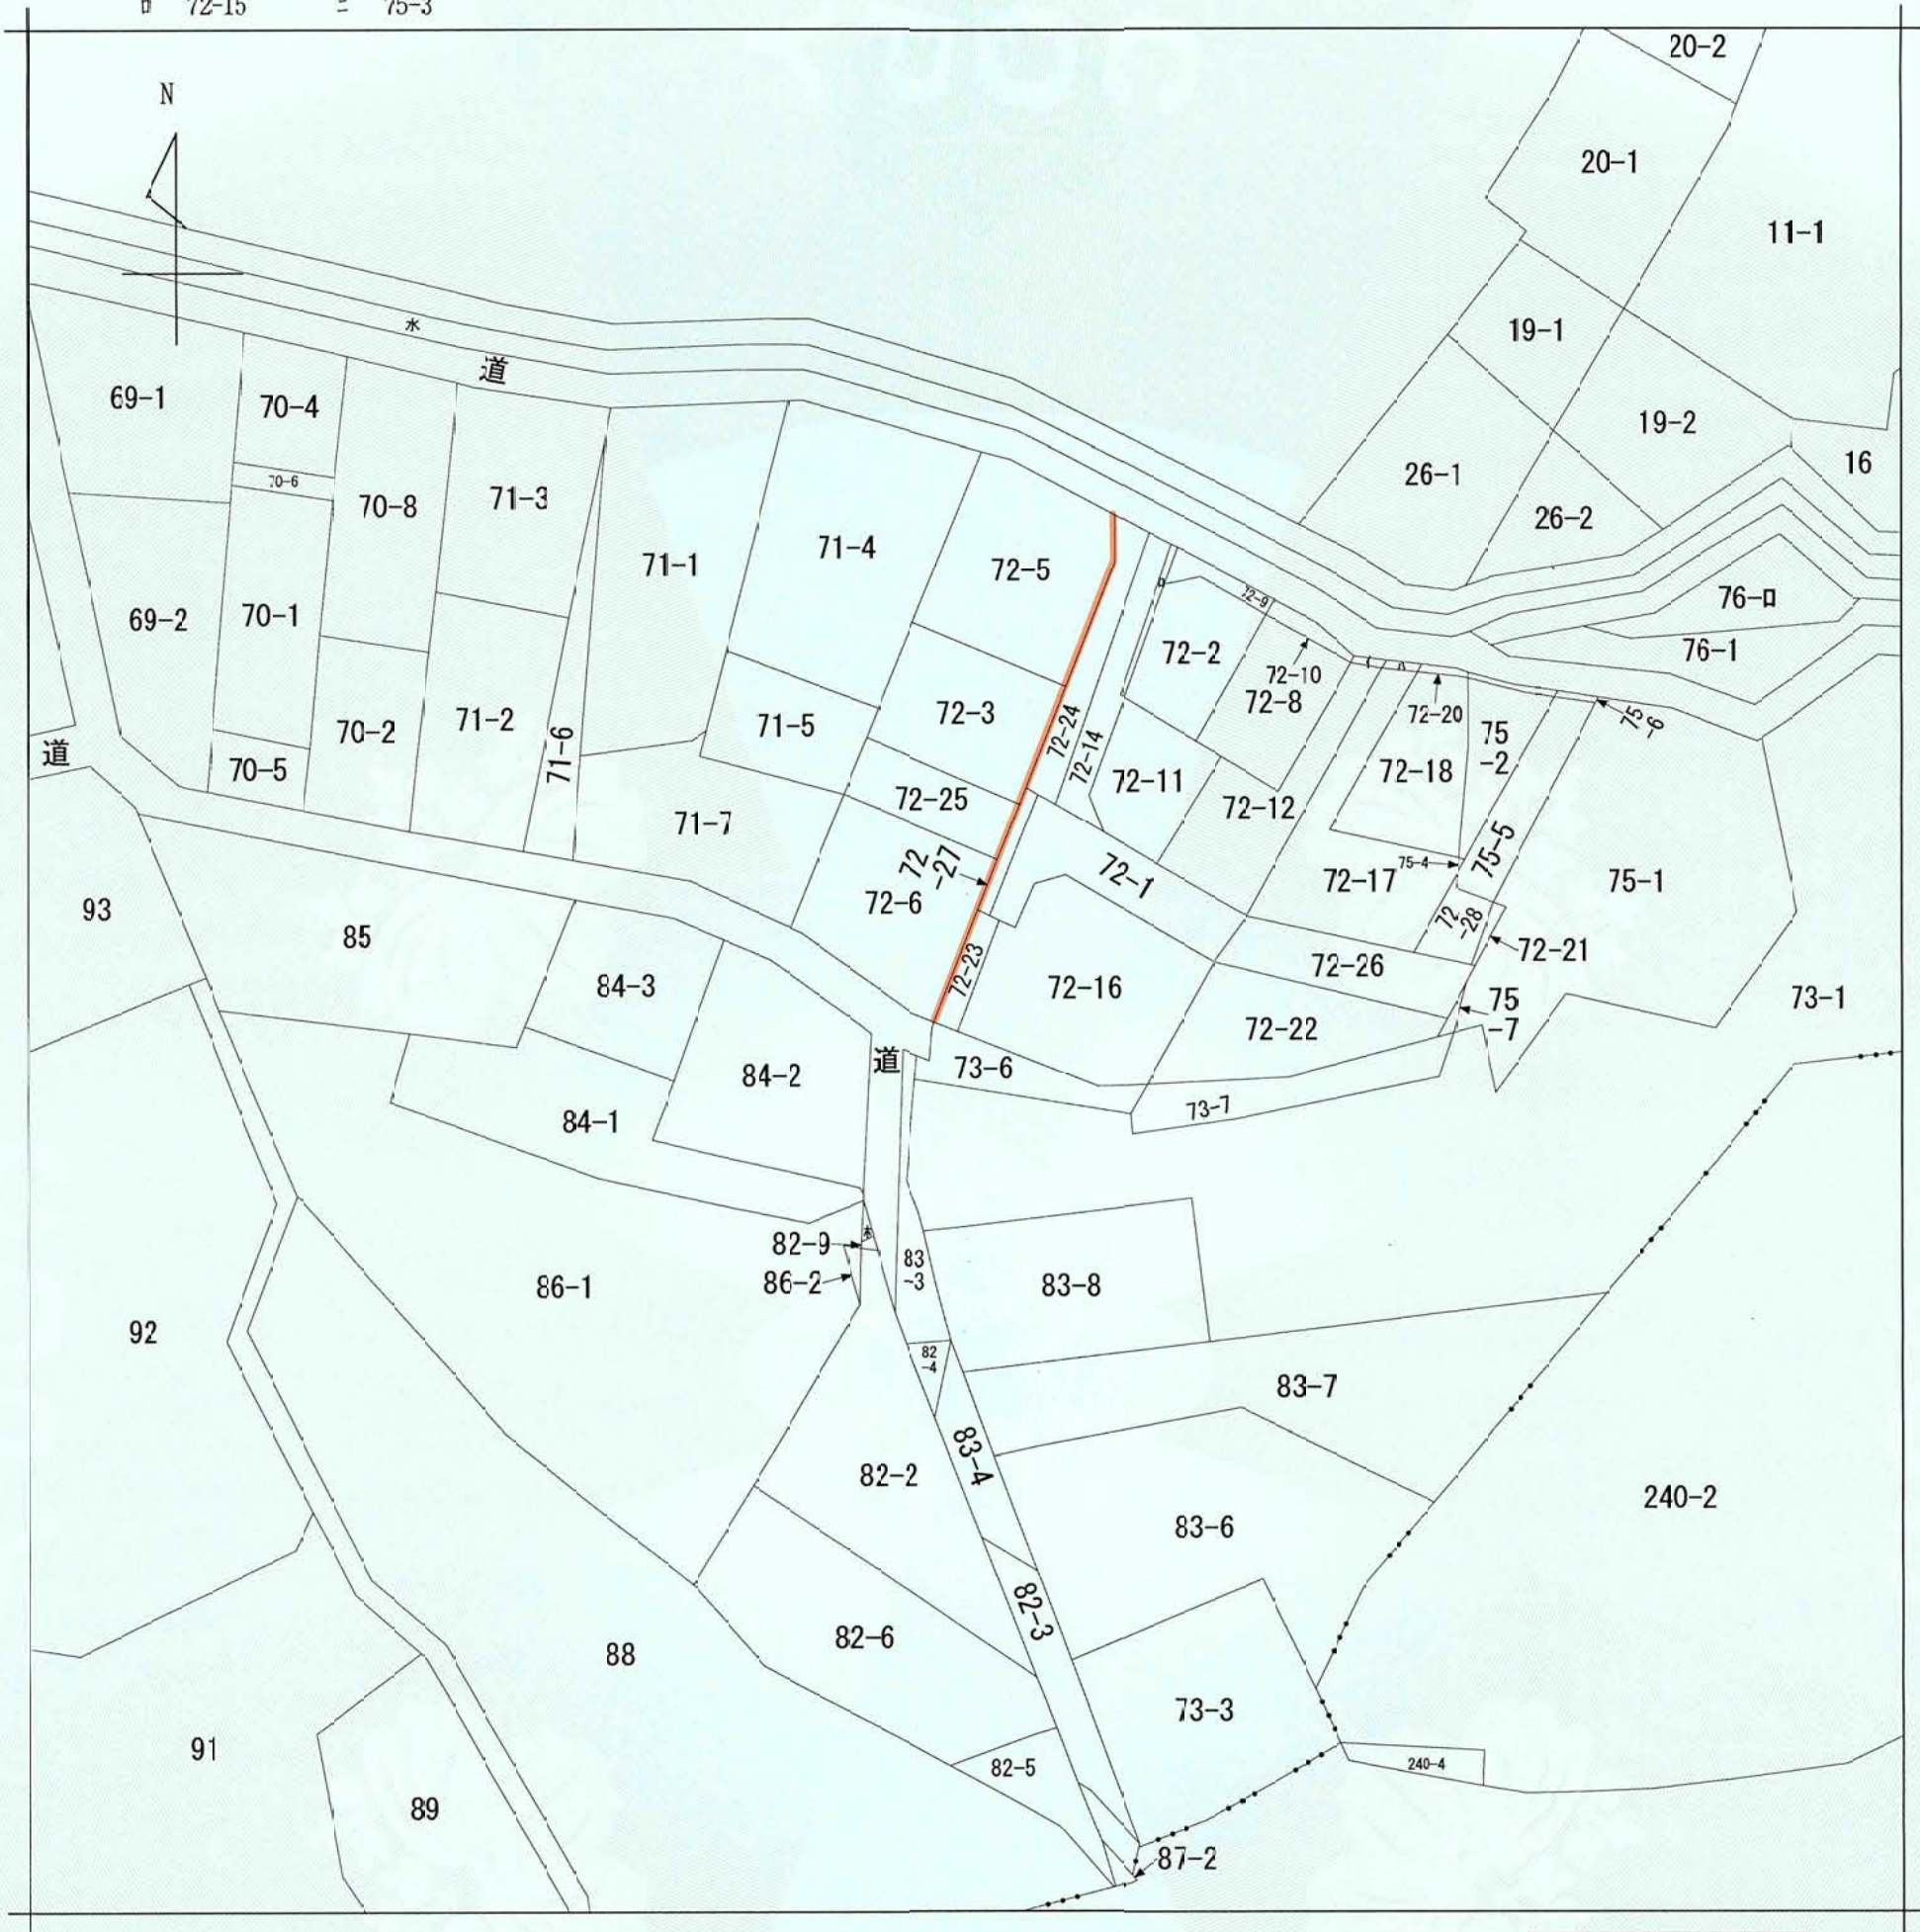

(注) 地図に準ずる図面は、土地の区画を明確にした不動産登記法所定の地図が備え付けられるまでの間、これに代わるものとして備え付けられている図面で、土地の位置及び形状の概略を記載した図面です。



請求部	所在	横浜市都筑区牛久保東三丁目				地番	72番23		
出力縮尺	1/600	精度区分		座標系又は記号		分類	地図に準ずる図面	種類	旧土地台帳附属地図
作成年月日					備付年月日(原図)			補記事項	
これは地区に準ずる図面に記録されている内容を証明した書面である。 (横浜地方法務局港北出張所管轄) 令和5年12月12日 横浜地方法務局									
請求番号: 7-3 (1/1)									
登記官 湯峯奈々子									
法 定 図 面									
横 浜 市									
都 市 計 画 の 種 類 及 び 名 称									
横浜国際港都建設計画 区域区分の変更									
名 称									
公園の写し									
縮 尺									
S=1:600									
番 号									
4 1 の 1									
作 成 年 月 日									
年 月 日									