


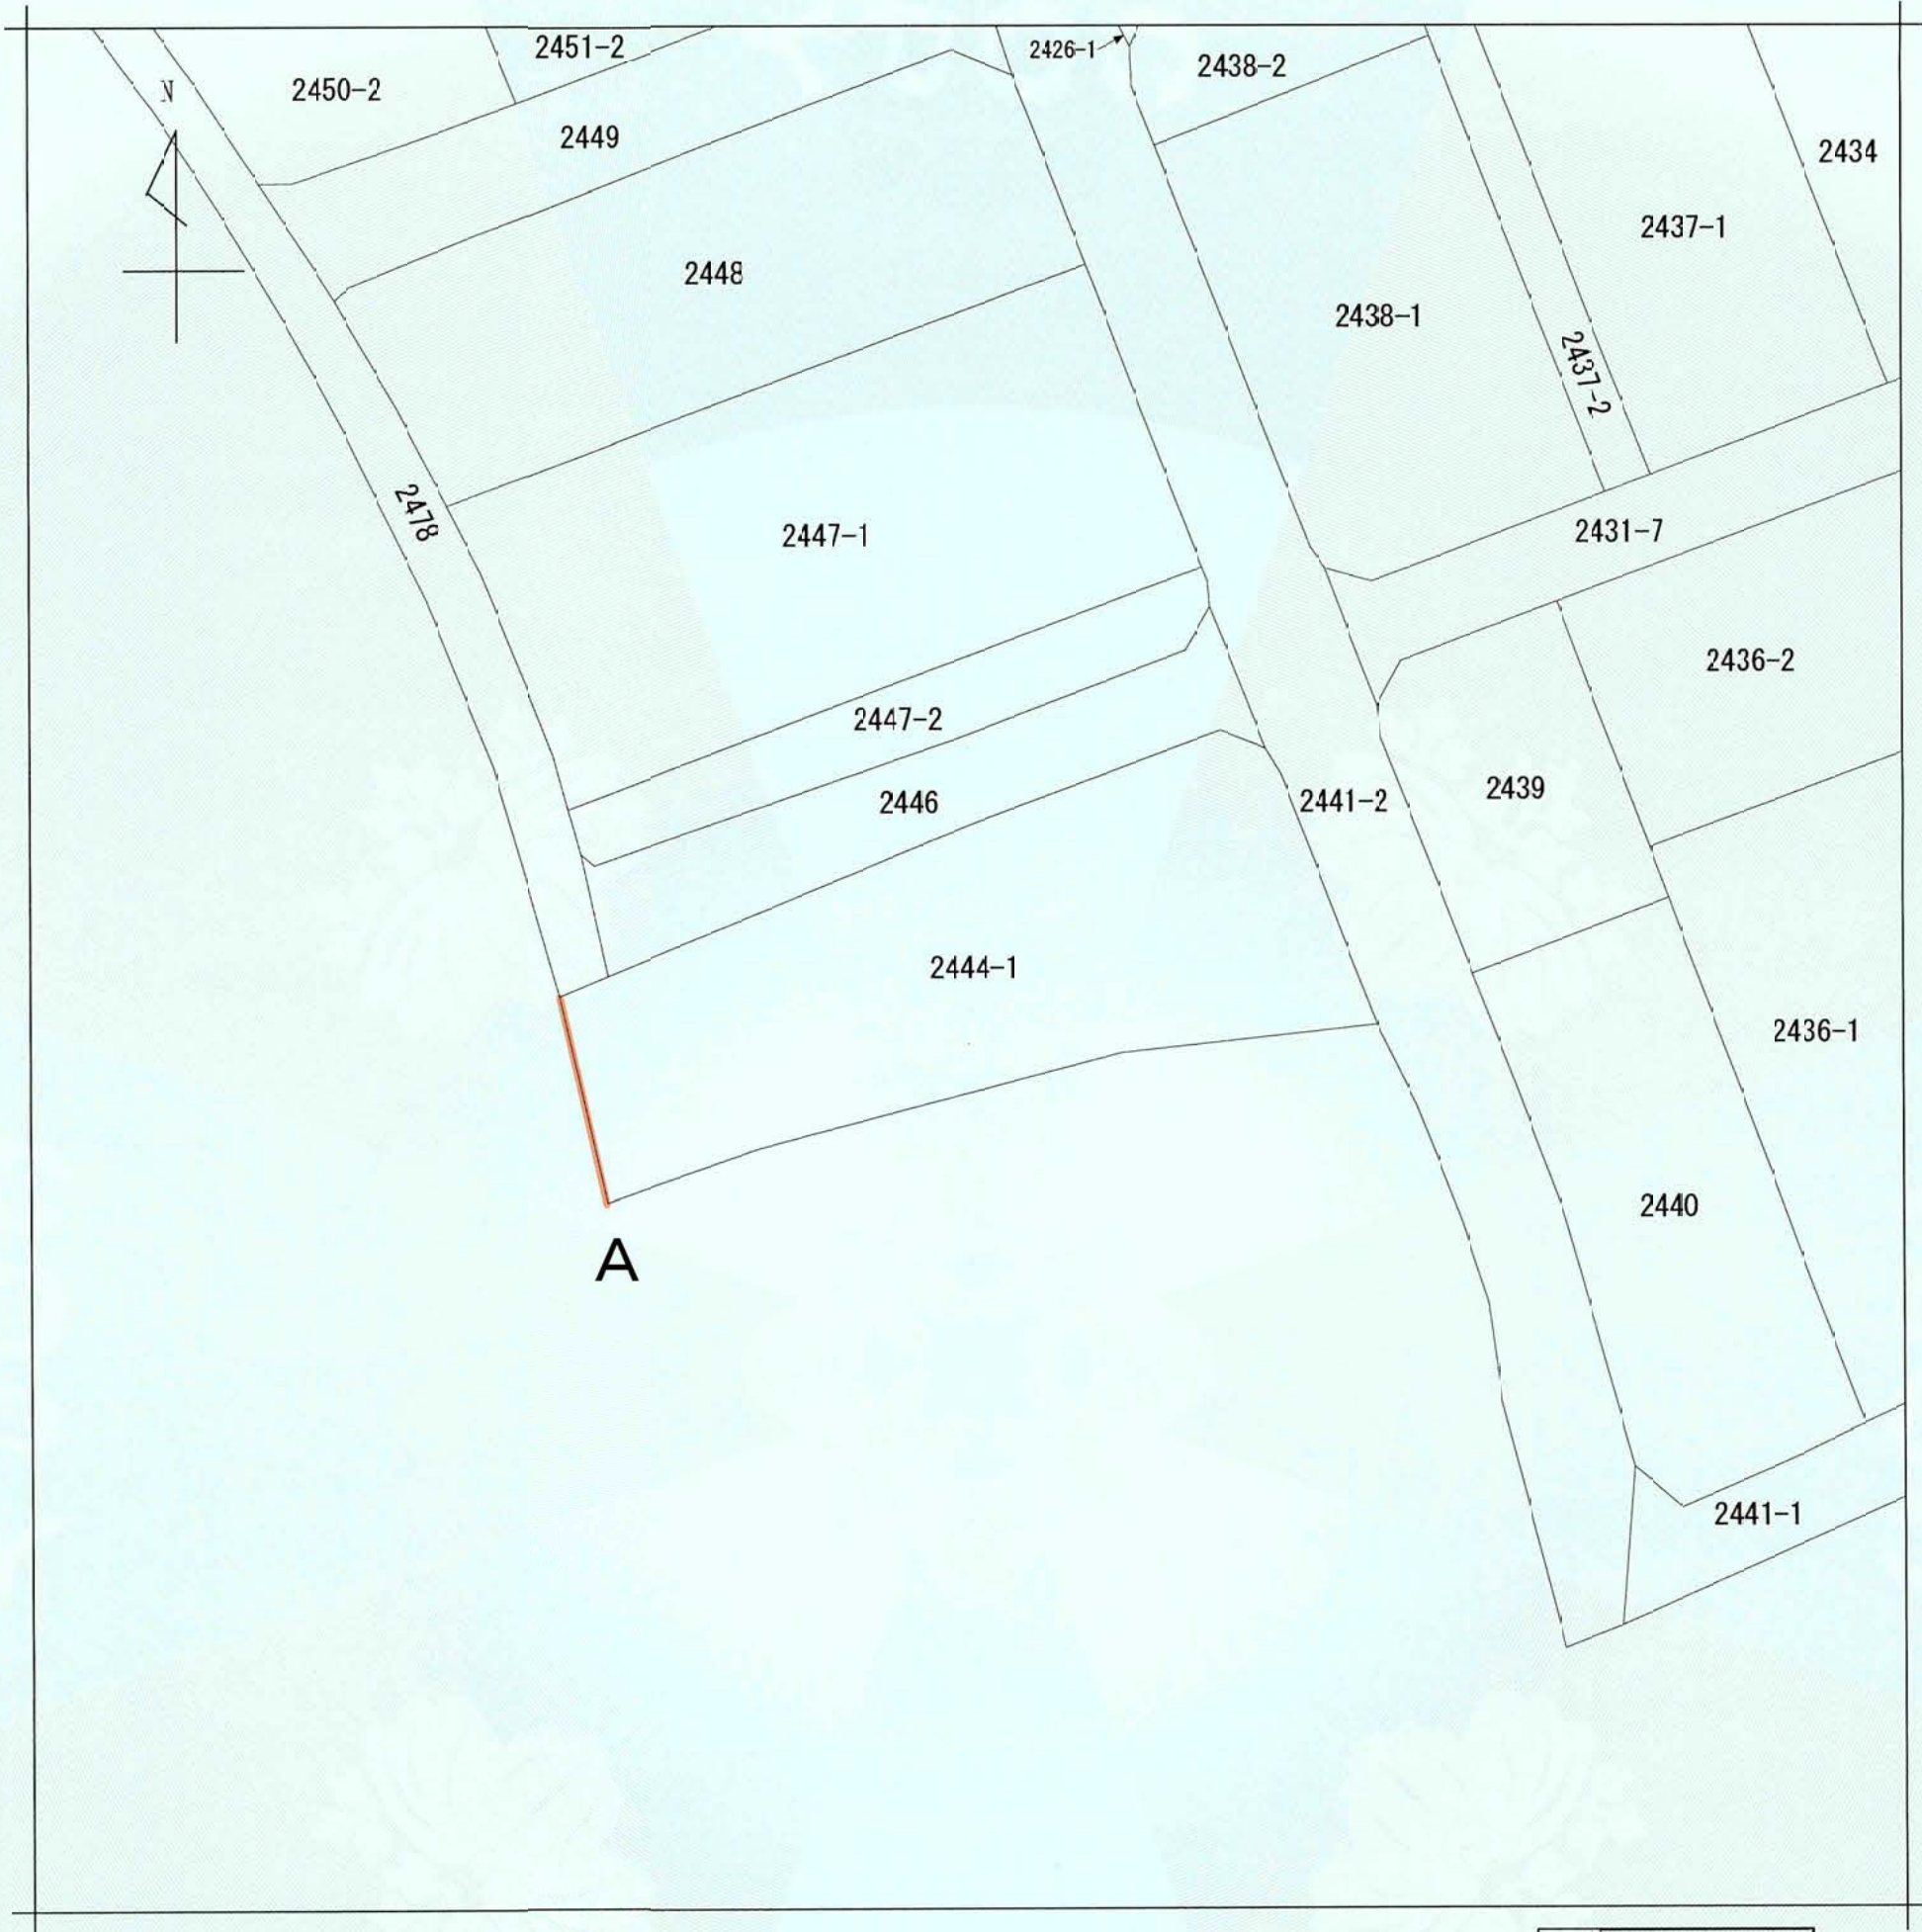

(注) 地図に準ずる図面は、土地の区画を明確にした不動産登記法所定の地図が備え付けられるまでの間、これに代わるものとして備え付けられている図面で、土地の位置及び形状の概略を記載した図面です。



請求部	所在	横浜市都筑区川和町字餅田				地番	2444番1			
出力縮尺	1/500	精度区分		座標系番号又は記号		分類	地図に準ずる図面		種類	土地改良所在図
作成年月日	昭和59年9月10日			備付年月日(原図)		補記事項				

これは地図に準ずる図面に記録されている内容を証明した書面である。
(横浜地方法務局港北出張所管轄)

令和5年12月12日
横浜地方法務局


請求番号：7-11
(1/1)

登記官

湯峯奈々子




法定図面	
横浜市	
都市計画の種類及び名称	横浜国際港都建設計画 区域区分の変更
名称	公図の写し
縮尺	S=1:500
番号	44の1(1/8)
作成年月日	年 月 日

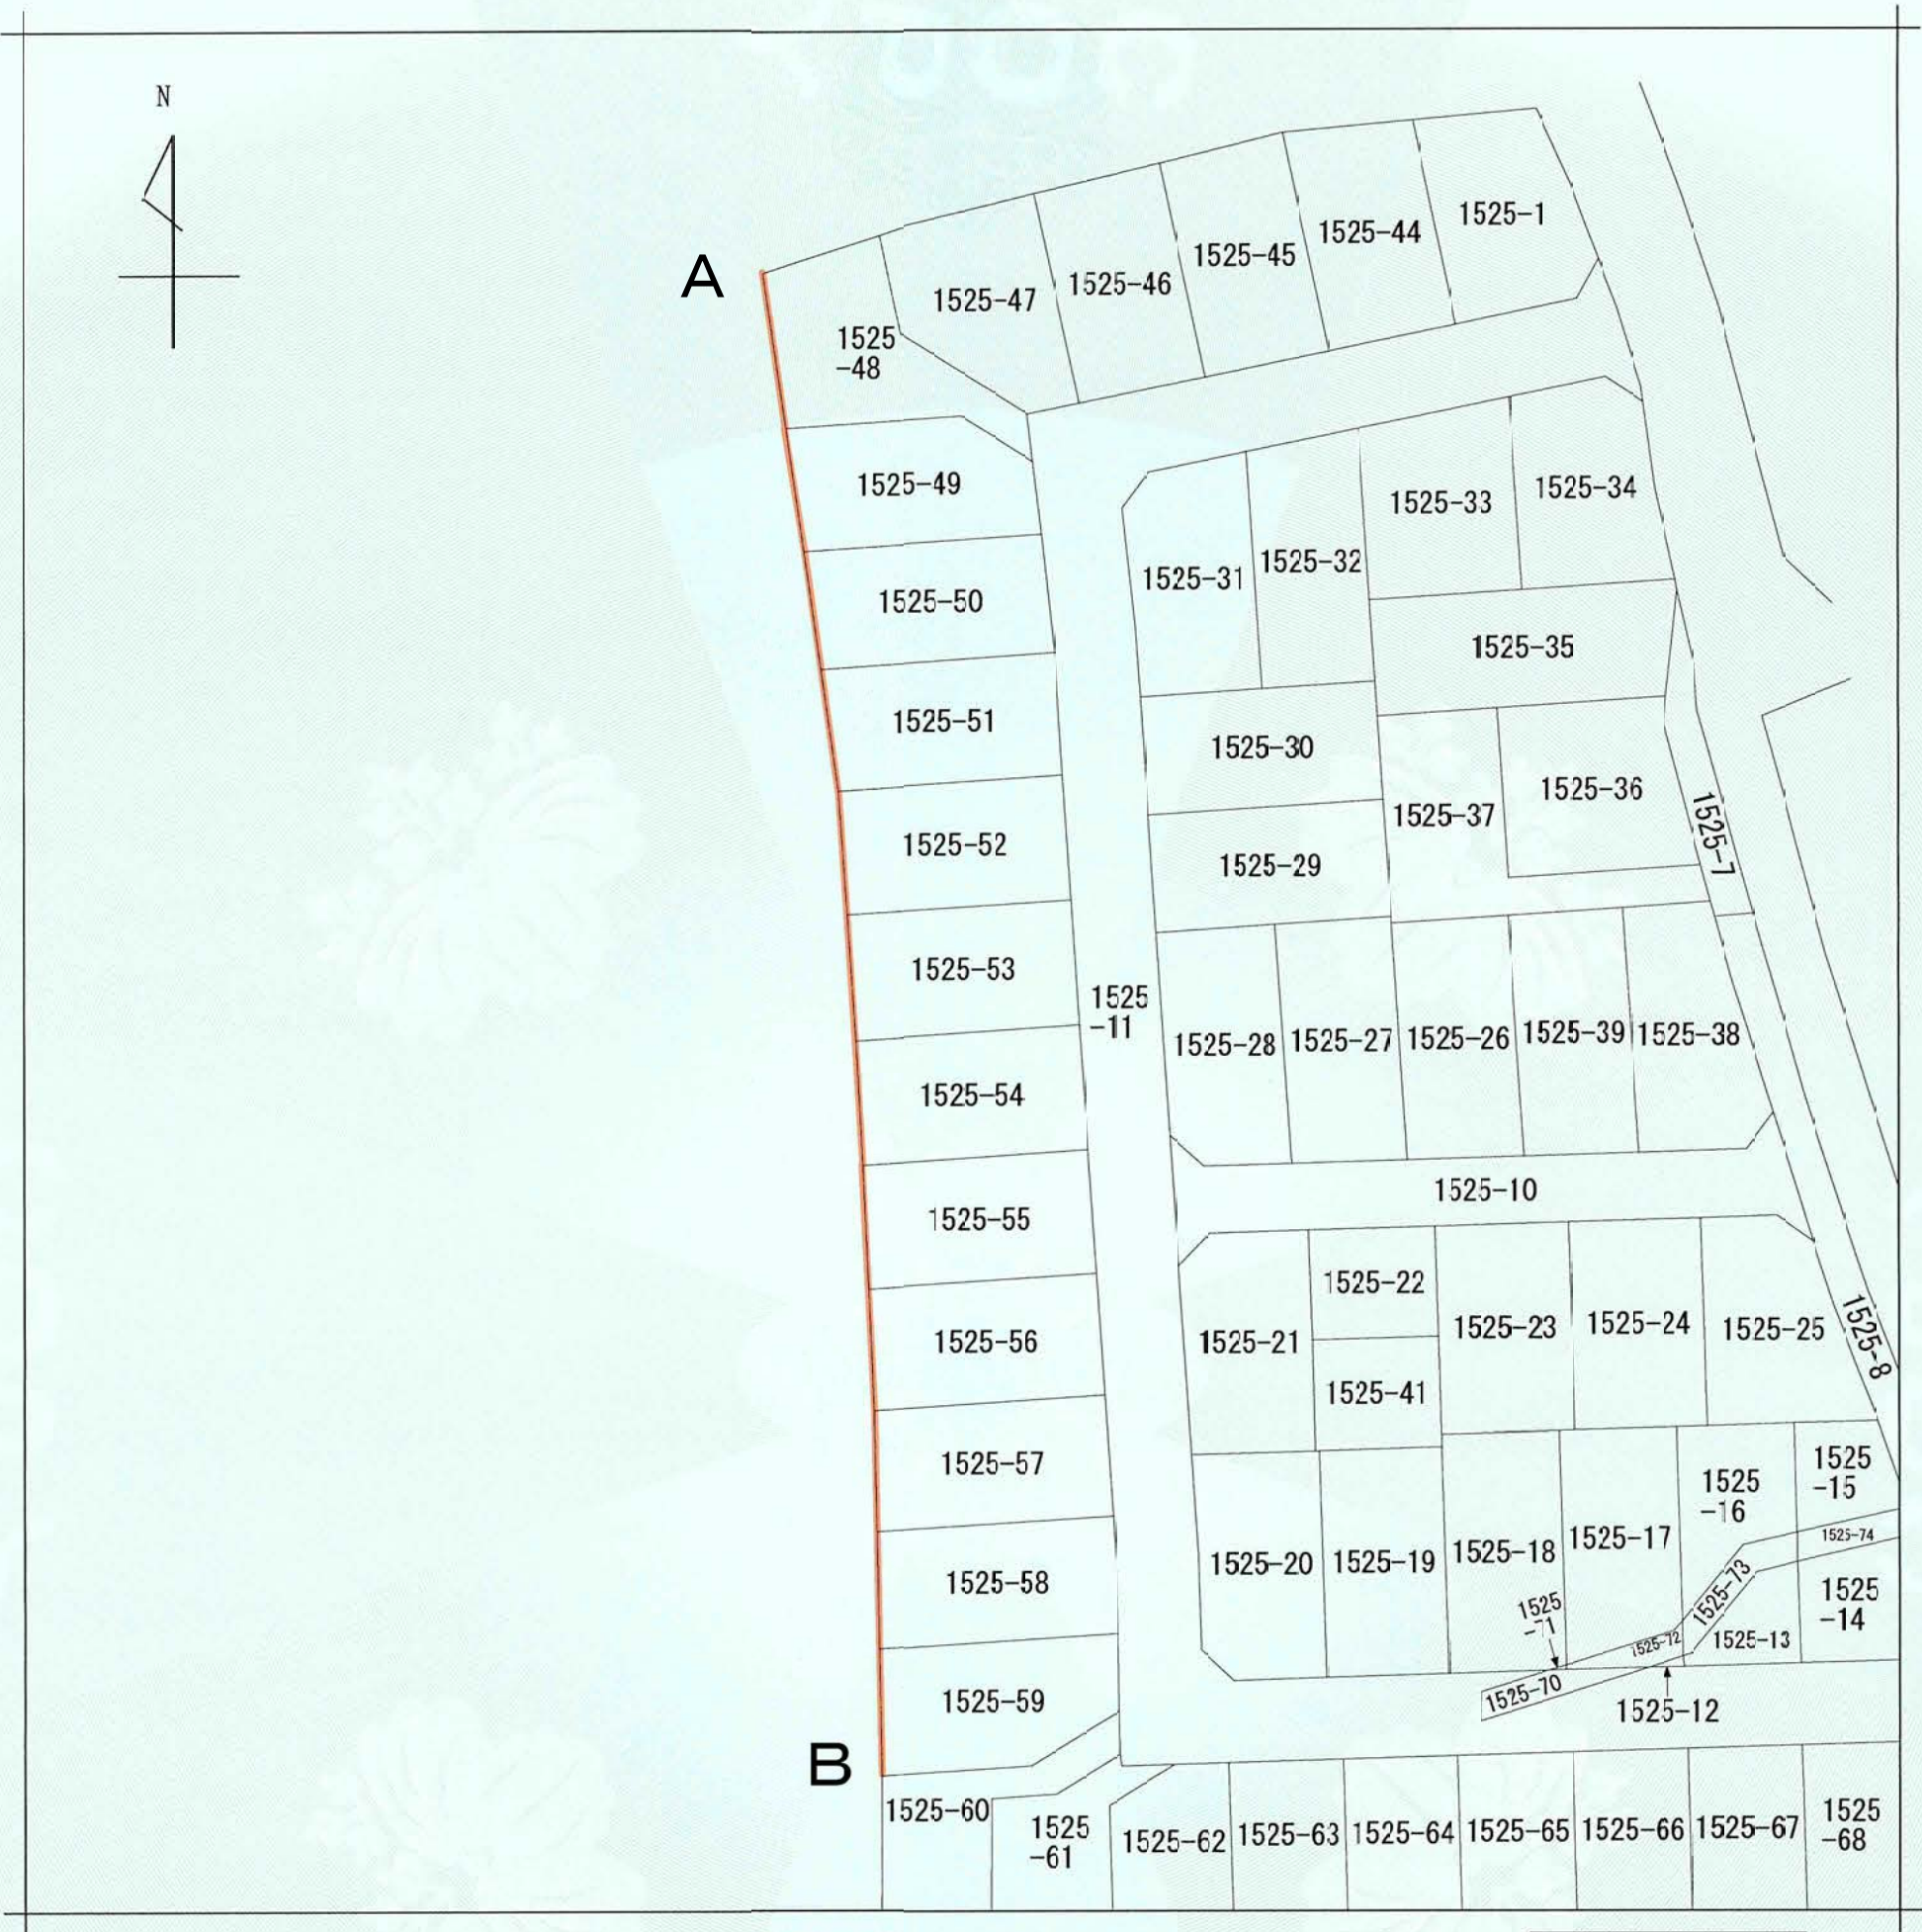

(注) 地図に準ずる図面は、土地の区画を明確にした不動産登記法所定の地図が備え付けられるまでの間、これに代わるものとして備え付けられている図面で、土地の位置及び形状の概略を記載した図面です。



請求部	所在	横浜市都筑区川和町字餅田				地番	1525番53				
出力縮尺	1/500	精度区分		座標系番号又は記号		分類	地図に準ずる図面		種類	旧土地台帳附属地図	
作成年月日	平成14年2月12日			備付年月日(原図)		補記事項					
これは地図に準ずる図面に記録されている内容を証明した書面である。 (横浜地方法務局港北出張所管轄) 令和5年12月12日 横浜地方法務局											
請求番号 : 14-7 (1/1)											
登記官 湯峯奈々子											
法定図面											
横浜市											
都市計画の種類及び名称											
横浜国際港都建設計画 区域区分の変更											
名称											
公図の写し											
縮尺											
S=1:500											
番号											
44の1(2/8)											
作成年月日											
年 月 日											

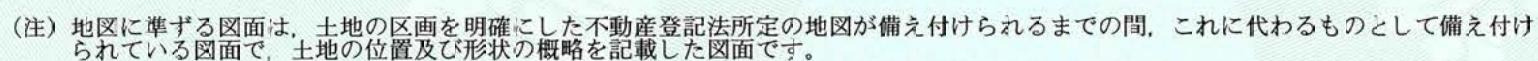


請 求 部 分	所 在	横浜市都筑区川和町字餅田					地 番	1525番3		
出 力 縮 尺	1/500	精 度 区 分		座 標 系 番 号 又 は 記 号		分 類	地図に準ずる図面		種 類	旧土地台帳附属地図
作 成 年 月 日	平成14年2月12日				備 付 年 月 日 (原図)		補 記 事 項			
法 定 図 面										
構 造 方 法										

湯峯奈々子



	法	定	図	面
	横	浜	市	
都 市 計 画 の	横浜国際港都建設計画			
種 類 及 び 名 称	区域区分の変更			
名	公図の写し			
縮	S=1:500			
番	44の1 (3/8)			
作 成 年 月 日	年 月 日			

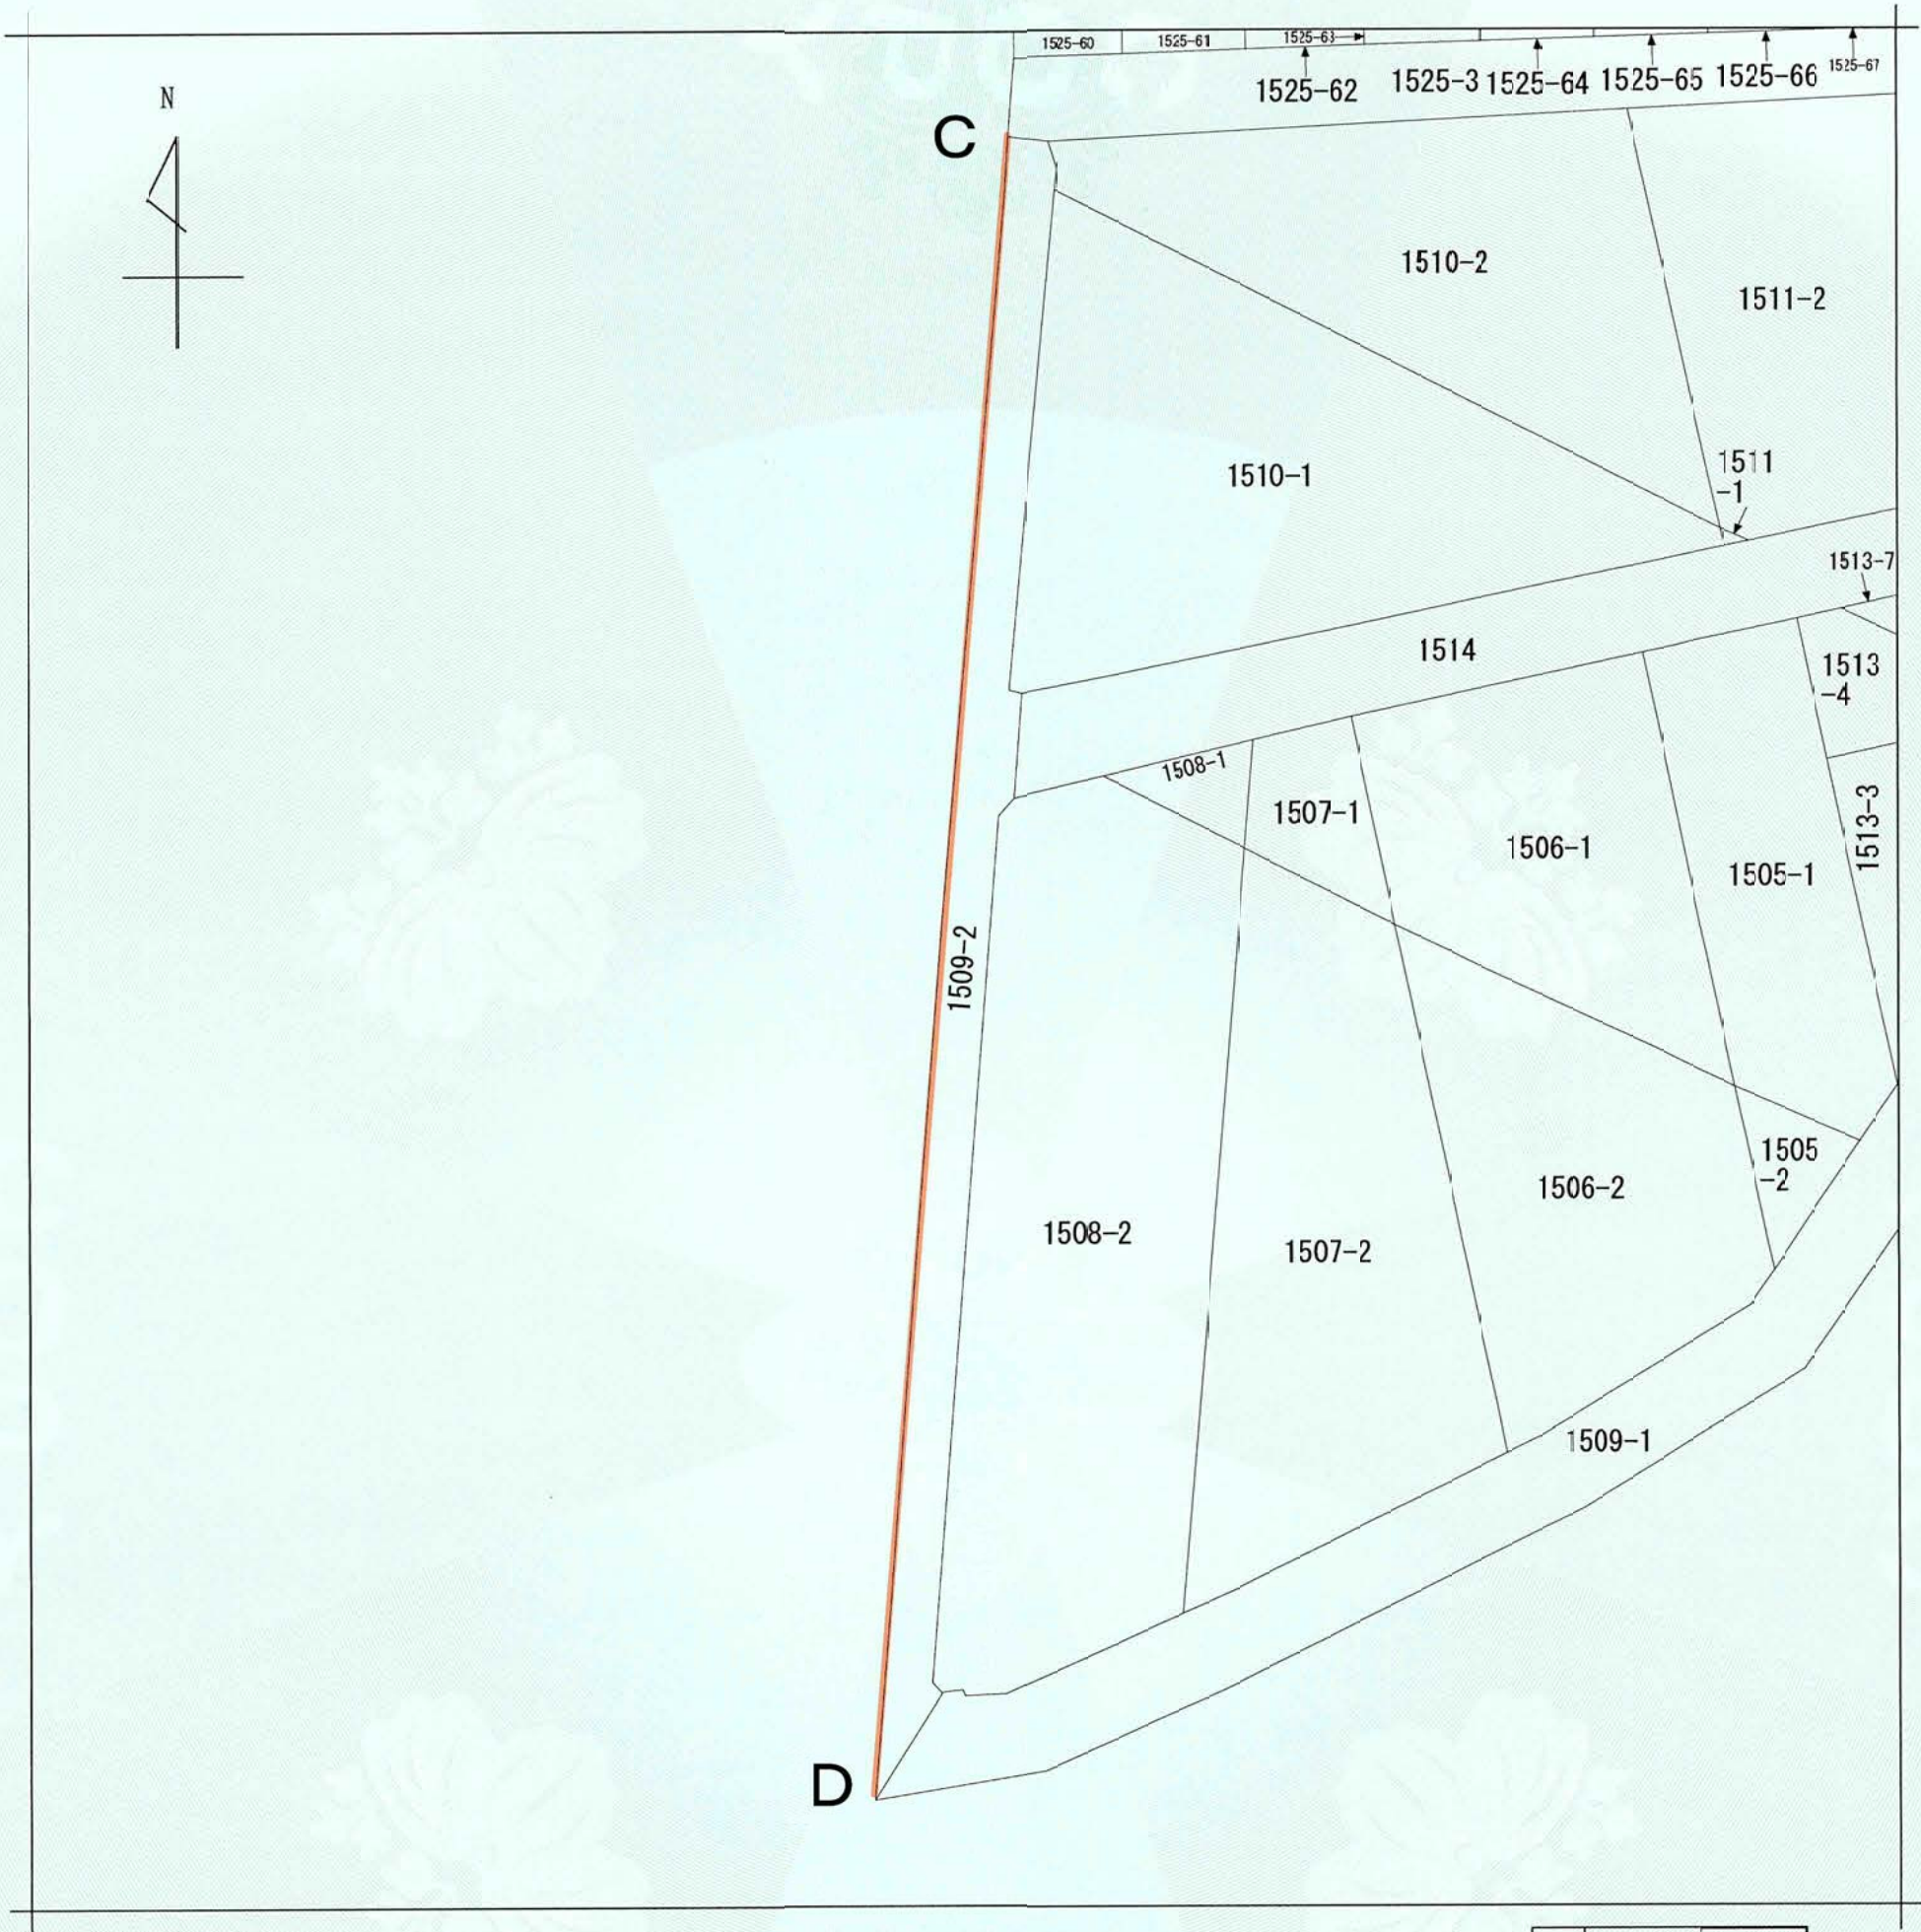

(注) 地図に準ずる図面は、土地の区画を明確にした不動産登記法所定の地図が備え付けられるまでの間、これに代わるものとして備え付けられている図面で、土地の位置及び形状の概略を記載した図面です。



請 求 部 分	所 在	横浜市都筑区川和町字岩瀬					地 番	1509番2		
出 力 縮 尺	1/500	精 度 区 分		座 標 系 又 は 番 号 記 号		分 類	地図に準ずる図面		種 類	土地改良所在図
作 成 年 月 日	昭和59年9月10日				備 付 年 月 日 (原 図)		補 記 事 項			
									法 定 図 面	
									横 浜 市	

これは地図に準ずる図面に記録されている内容を証明した書面である。
(横浜地方法務局港北出張所管轄)

令和5年12月12日
横浜地方法務局

請求番号：14-4
(1/1)


登記官

湯峯奈々子



法定図面	
横浜市	
都市計画の種類及び名称	横浜国際港都建設計画 区域区分の変更
名称	公図の写し
縮尺	S=1:500
番号	44の1(4/8)
作成年月日	年 月 日

イ 1503-7 ハ 1502-5 ホ 1444-9 ト 1474-11 リ 1474-14 ル 1484-13
ロ 1502-7 ニ 1444-8 ヘ 1450-4 チ 1474-12 ス 1484-11 ッ 1484-13

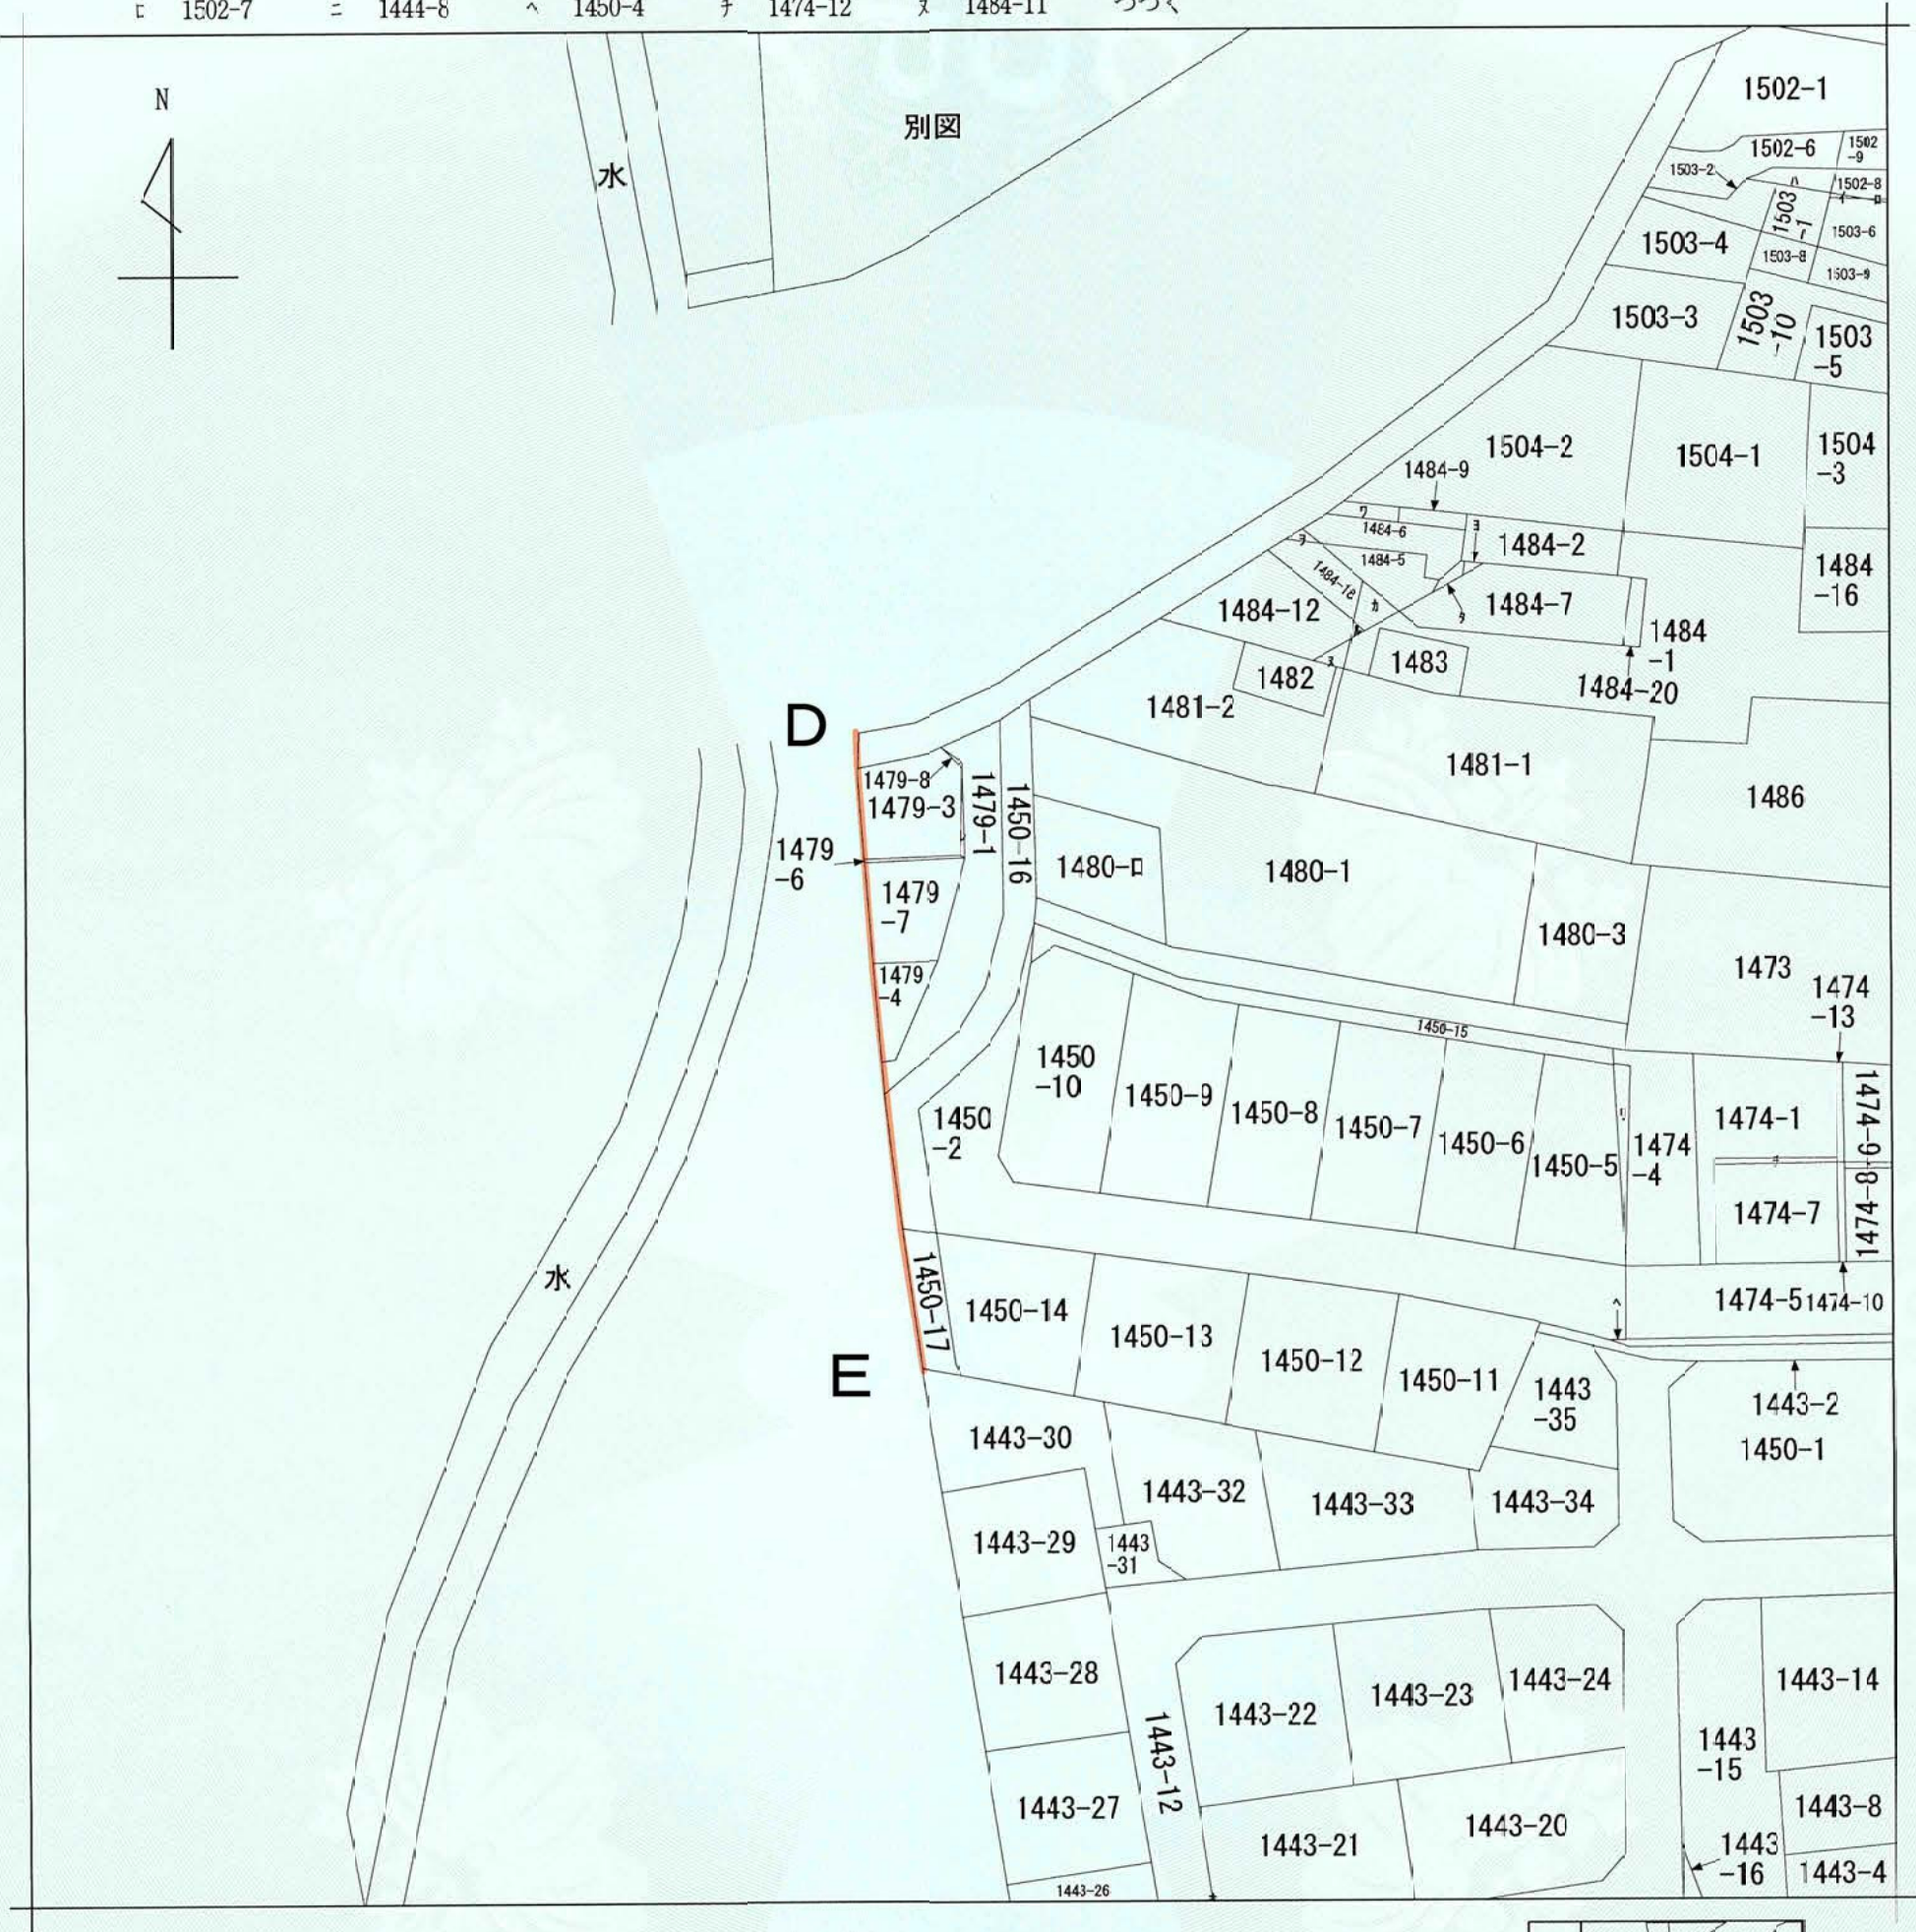

(注) 地図に準ずる図面は、土地の区画を明確にした不動産登記法所定の地図が備え付けられるまでの間、これに代わるものとして備え付けられている図面で、土地の位置及び形状の概略を記載した図面です。



請求部	所在	横浜市都筑区川和町字宿				地番	1450番16		
出力縮尺	1/600	精度区分		座標系番号又は記号		分類	地図に準ずる図面	種類	旧土地台帳附属地図
作成年月日					備付年月日(原図)			補記事項	
これは地図に準ずる図面に記録されている内容を証明した書面である。 (横浜地方法務局港北出張所管轄) 令和5年12月12日 横浜地方法務局									
請求番号: 14-2 (1/2)									
登記官 湯峯奈々子									
法 定 図 面									
横 浜 市									
都 市 計 画 の 種 類 及 び 名 称									
横浜国際港都建設計画 区域区分の変更									
名 称									
公図の写し									
縮 尺									
S=1:600									
番 号									
4 4 の 1 (5 / 8)									
作 成 年 月 日									
年 月 日									

ヲ 1484-14
ワ 1484-4
カ 1484-19
ヨ 1484-8
タ 1484-15
レ 1479-5

法 定 図 面	
横 浜 市	
都 市 計 画 の 種 類 及 び 名 称	横浜国際港都建設計画 区域区分の変更
名 称	公図の写し
縮 尺	S=1:600
番 号	4 4 の 1 （ 5 ／ 8 ）
作 成 年 月 日	年 月 日




(注) 地図に準ずる図面は、土地の区画を明確にした不動産登記法所定の地図が備え付けられるまでの間、これに代わるものとして備え付けられている図面で、土地の位置及び形状の概略を記載した図面です。



請求部	所在	横浜市都筑区川和町字宿				地番	1443番25				
出力縮尺	1/600	精度区分		座標系番号又は記号		分類	地図に準ずる図面		種類	旧土地台帳附属地図	
作成年月日					備付年月日(原図)			補記事項			
これは地図に準ずる図面に記録されている内容を証明した書面である。 (横浜地方法務局港北出張所管轄) 令和5年12月12日 横浜地方法務局											
請求番号：14-1 (1/1)											
登記官 湯峯奈々子											
											
法定図面											
横浜市											
都市計画の種類及び名称											
横浜国際港都建設計画 区域区分の変更											
名称											
公図の写し											
縮尺											
S=1:600											
番号											
44の1(6/8)											
作成年月日											
年 月 日											


イ 1444-9 ハ 1443-5
ロ 1443-7 ニ 1443-27

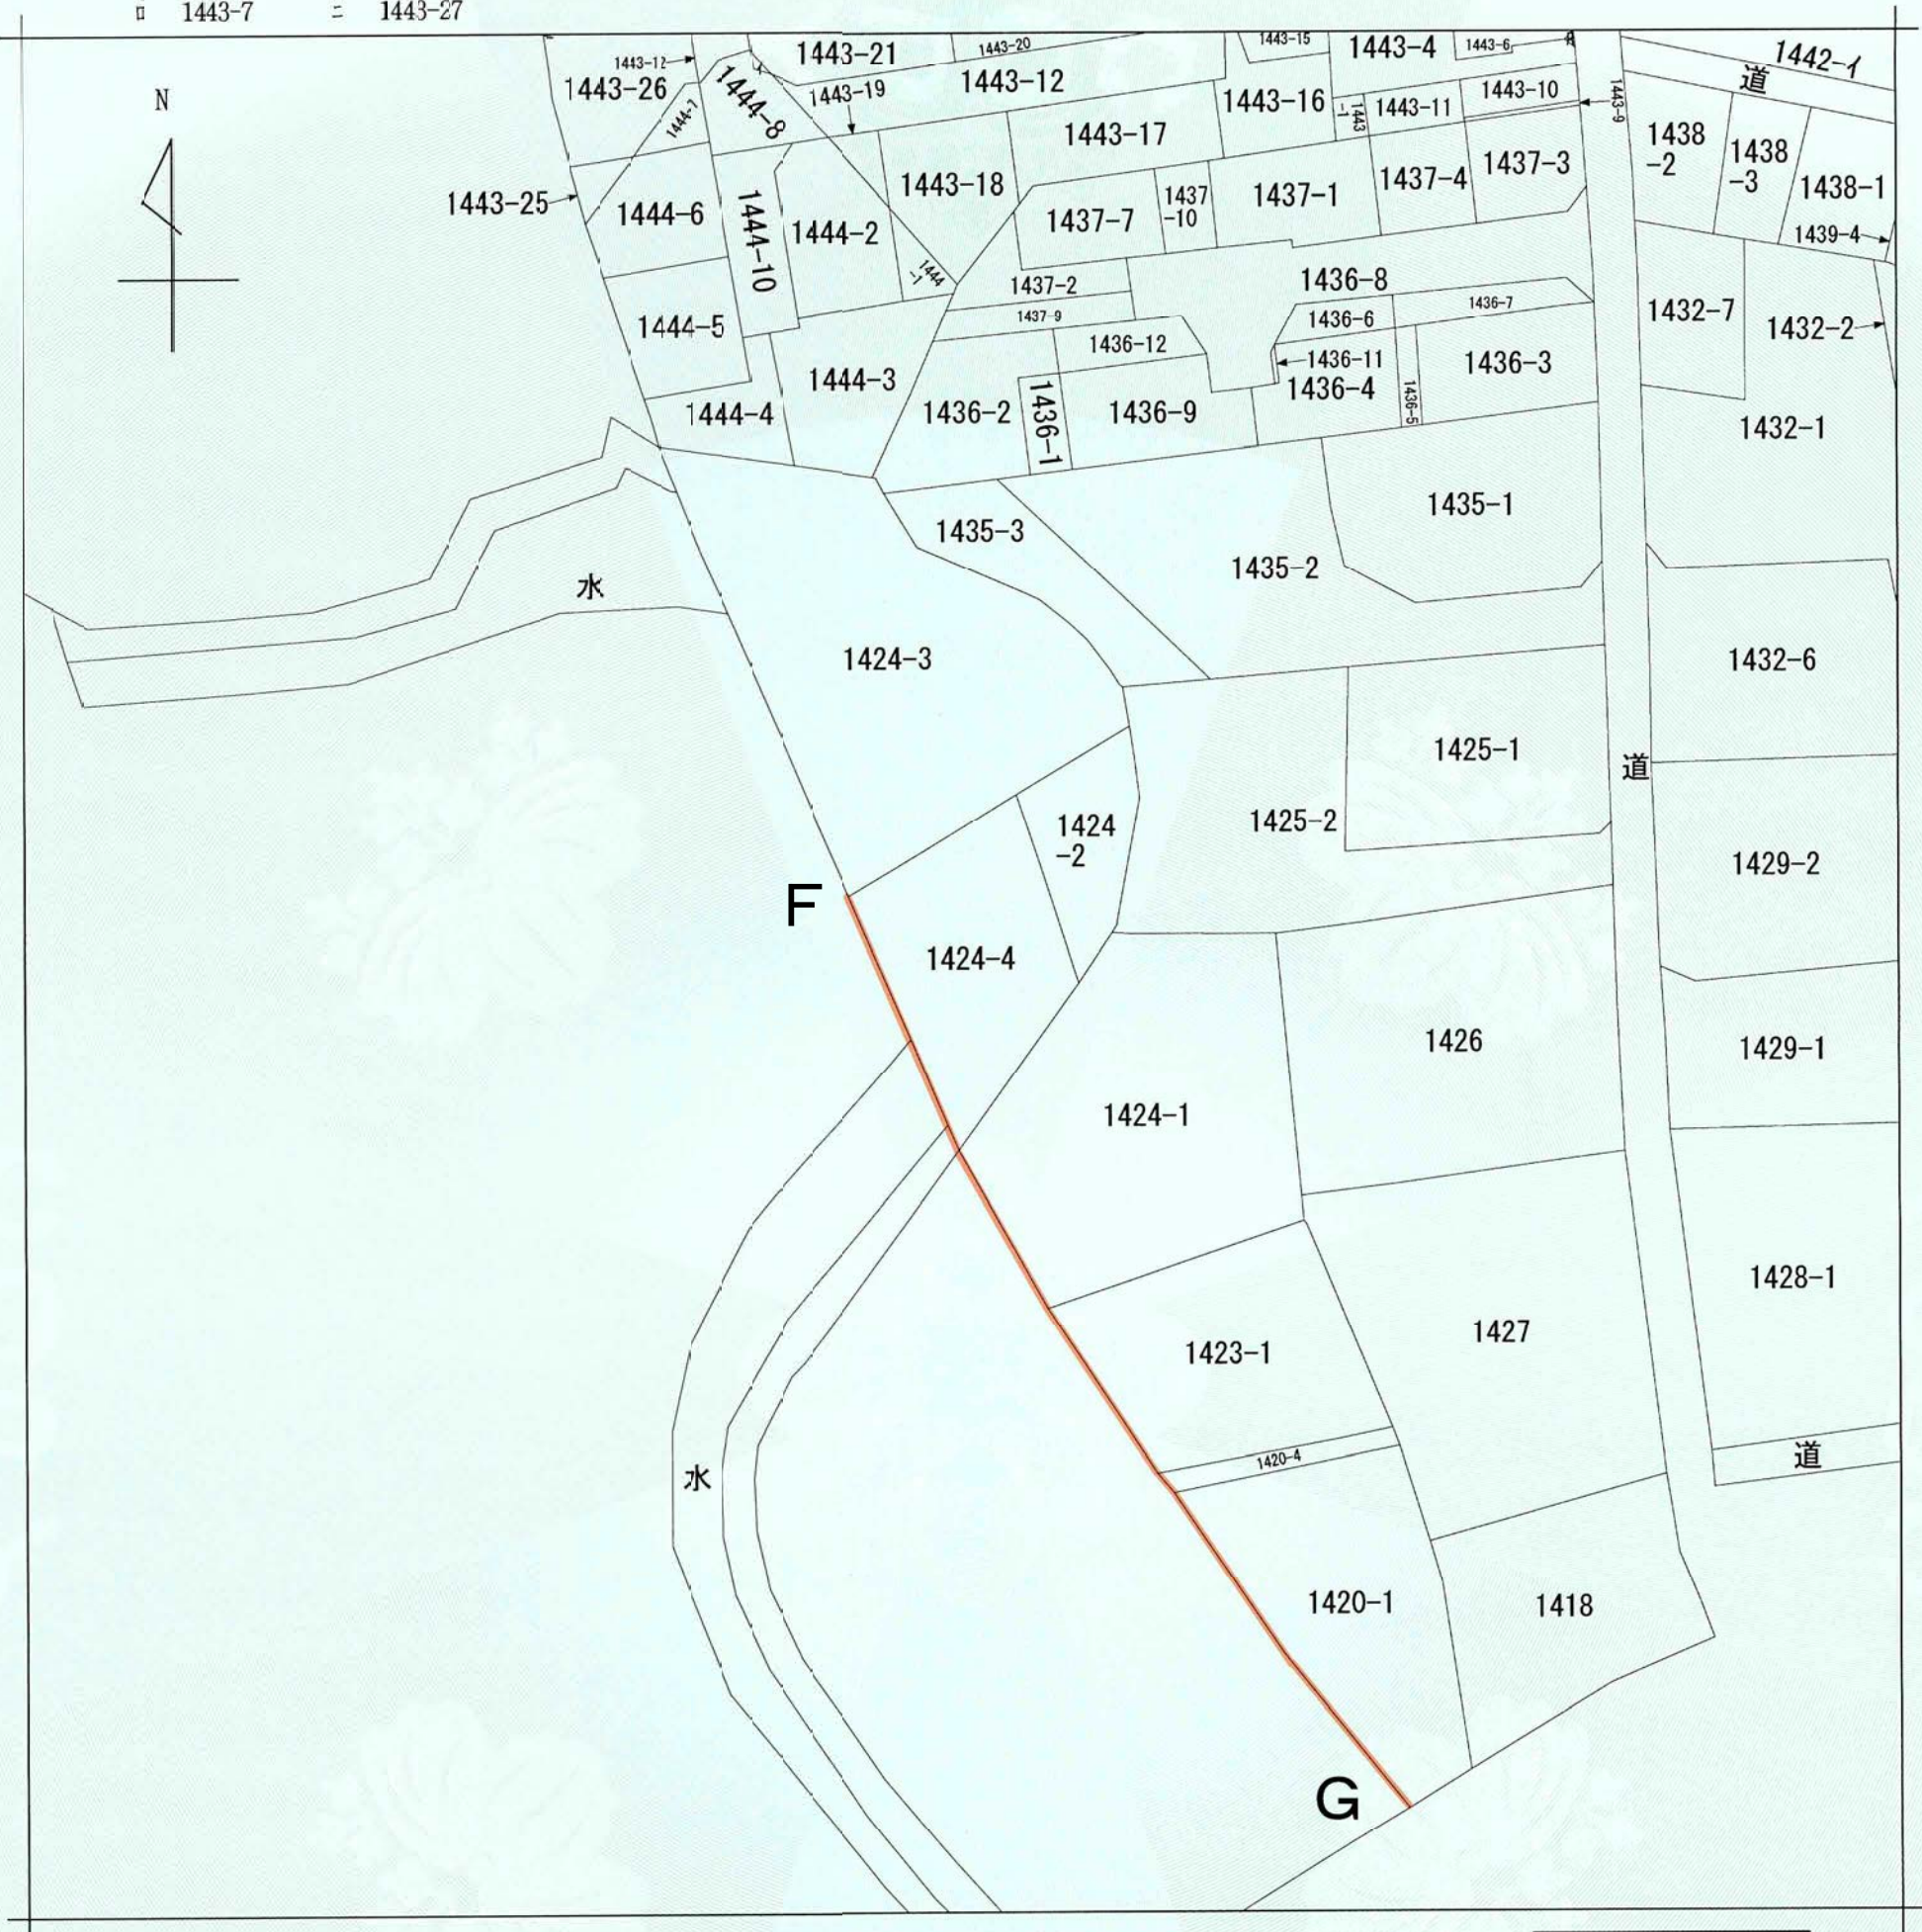

(注) 地図に準ずる図面は、土地の区画を明確にした不動産登記法所定の地図が備え付けられるまでの間、これに代わるものとして備え付けられている図面で、土地の位置及び形状の概略を記載した図面です。



請求部	所在	横浜市都筑区川和町字宿				地番	1424番4				
出力縮尺	1/600	精度区分		座標系番号又は記号		分類	地図に準ずる図面		種類	旧土地台帳附属地図	
作成年月日					備付年月日(原図)			補記事項			
これは地図に準ずる図面に記録されている内容を証明した書面である。 (横浜地方法務局港北出張所管轄) 令和5年12月12日 横浜地方法務局 請求番号：9-2 (1/1)											
登記官 湯峯奈々子											
法定図面											
横浜市											
都市計画の種類及び名称											
横浜国際港都建設計画 区域区分の変更											
名称											
公図の写し											
縮尺											
S=1:600											
番号											
44の1(7/8)											
作成年月日											
年 月 日											

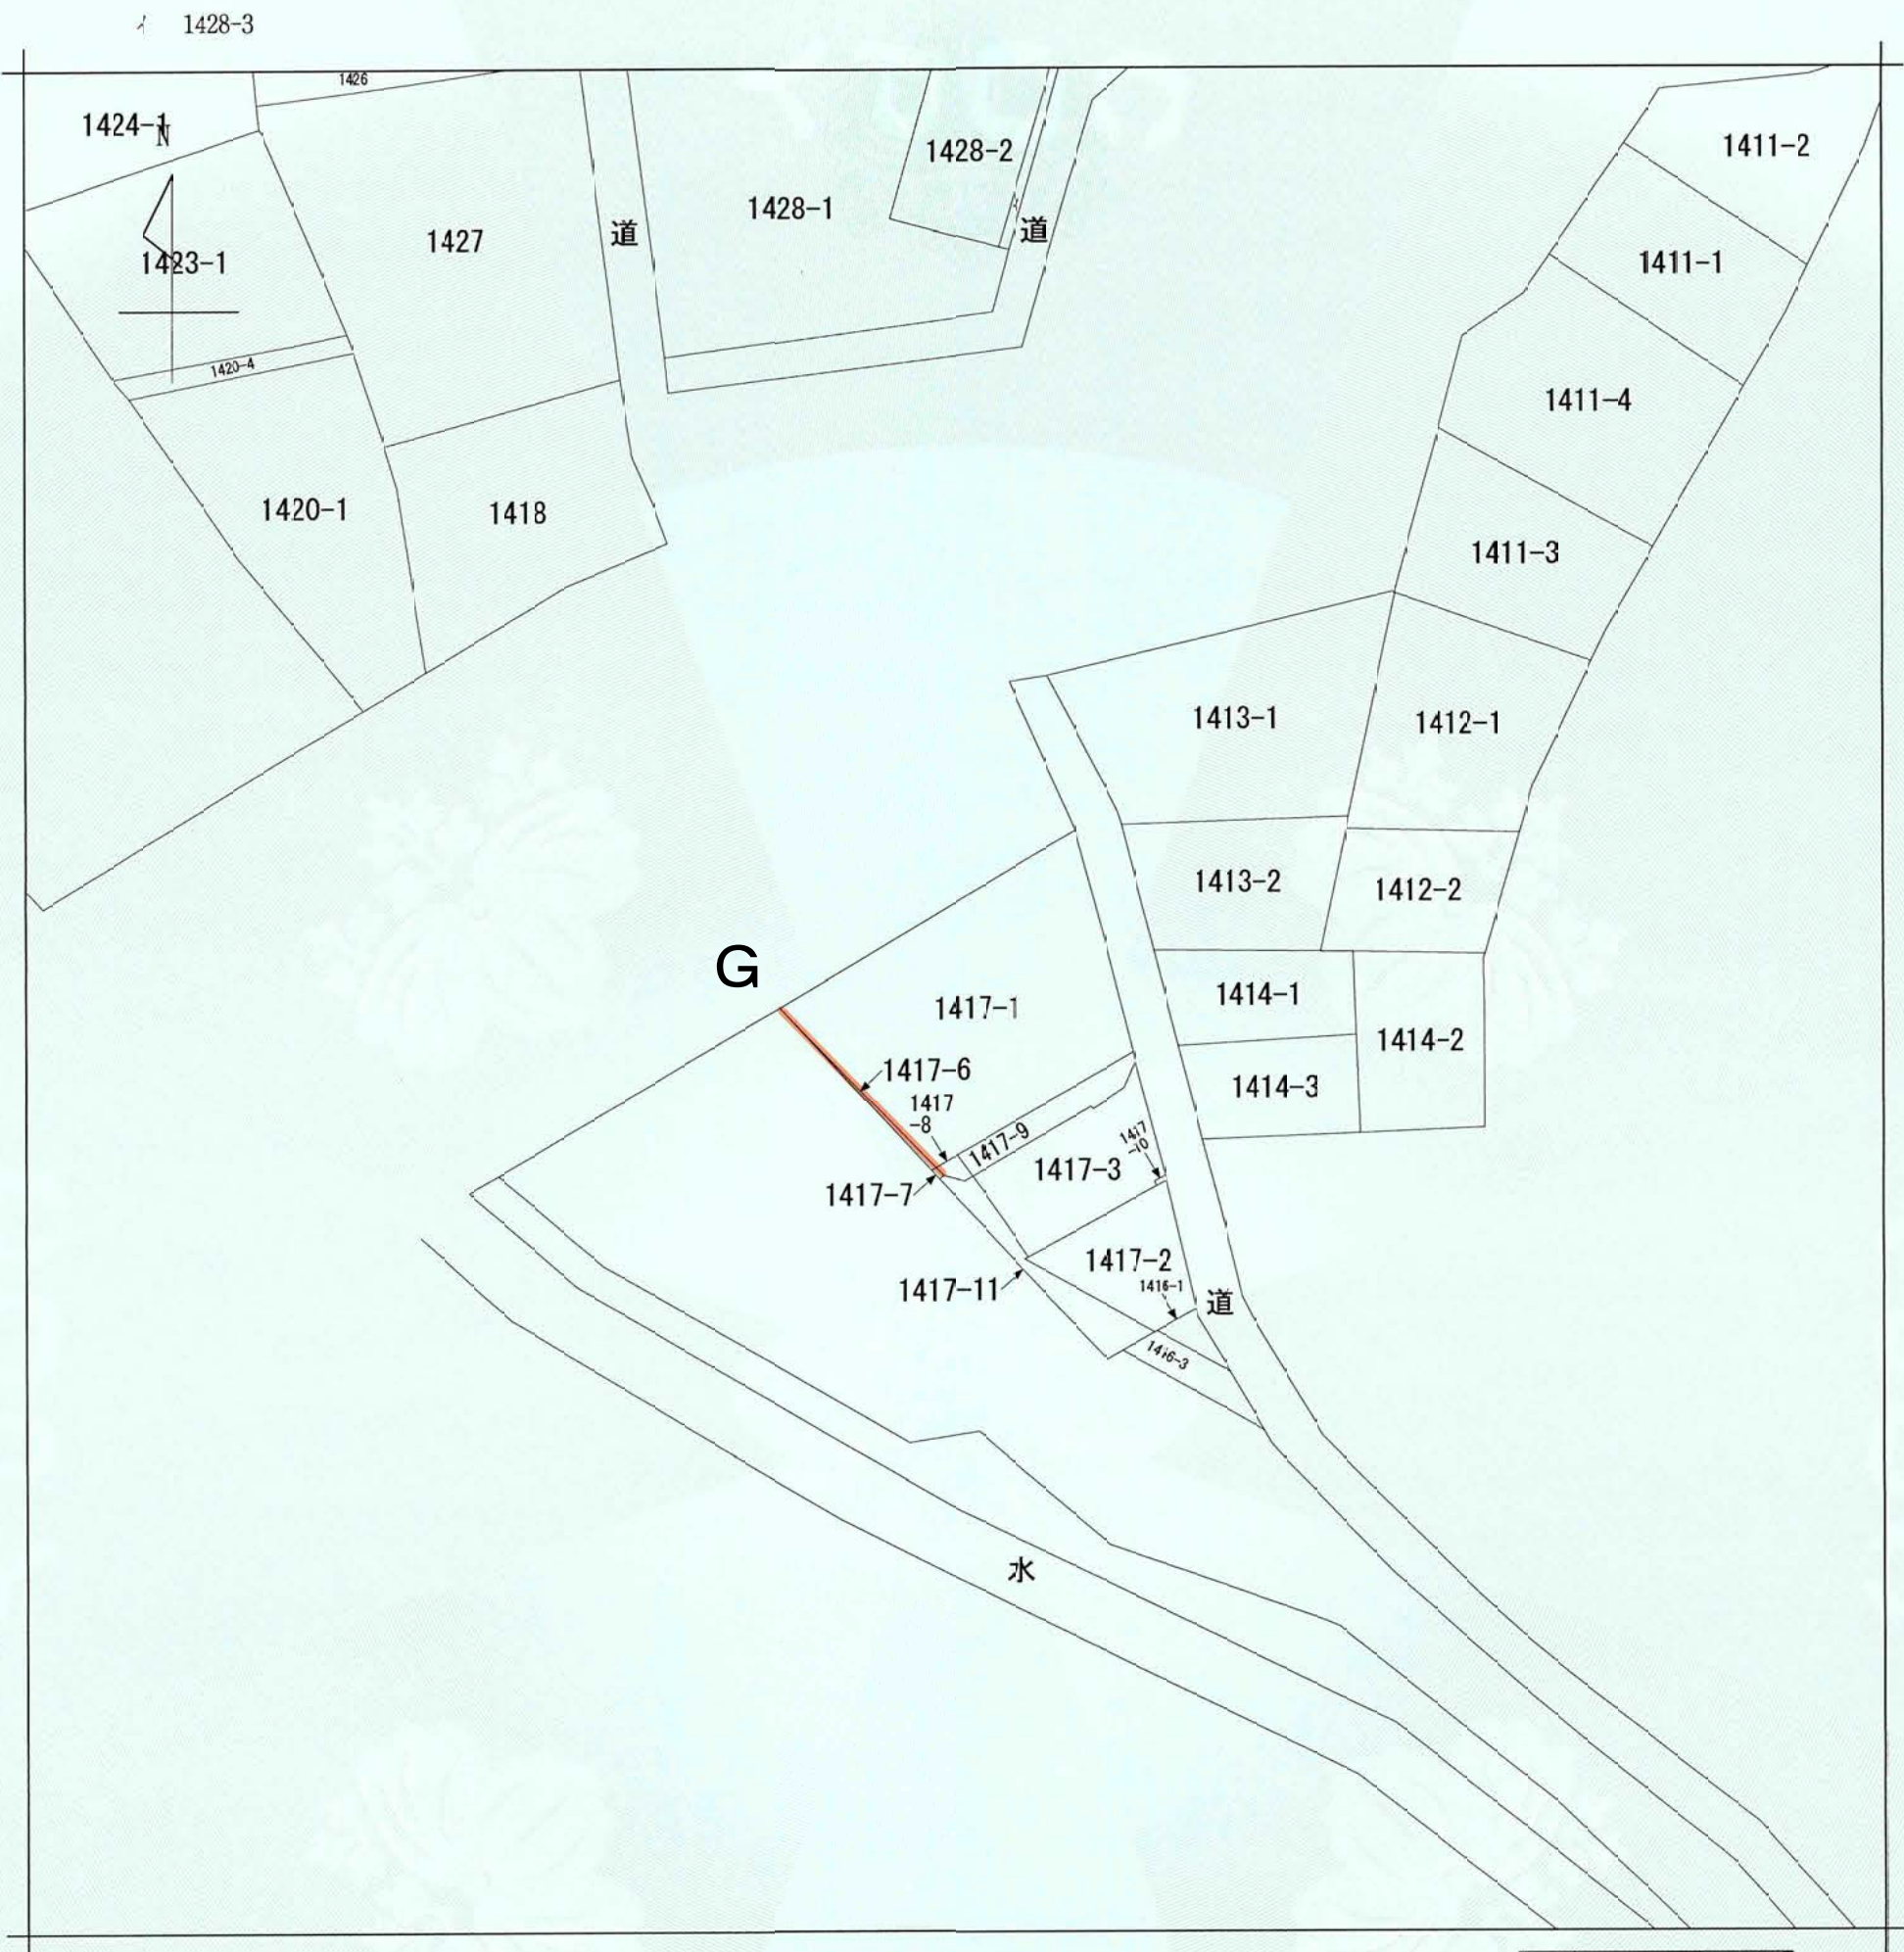

(注) 地図に準ずる図面は、土地の区画を明確にした不動産登記法所定の地図が備え付けられるまでの間、これに代わるものとして備え付けられている図面で、土地の位置及び形状の概略を記載した図面です。



請求部	所在	横浜市都筑区川和町字瓦田				地番	1417番1			
出力縮尺	1/600	精度区分		座標系番号又は記号		分類	地図に準ずる図面		種類	旧土地台帳附属地図
作成年月日					備付年月日(原図)			補記事項		

これは地図に準ずる図面に記録されている内容を証明した書面である。
(横浜地方法務局港北出張所管轄)

令和5年12月12日
横浜地方法務局

請求番号：9-1
(1/1)

登記官

湯峯奈々子



法定図面	
横浜市	
都市計画の種類及び名称	横浜国際港都建設計画 区域区分の変更
名称	公図の写し
縮尺	S=1:600
番号	44の1(8/8)
作成年月日	年 月 日