


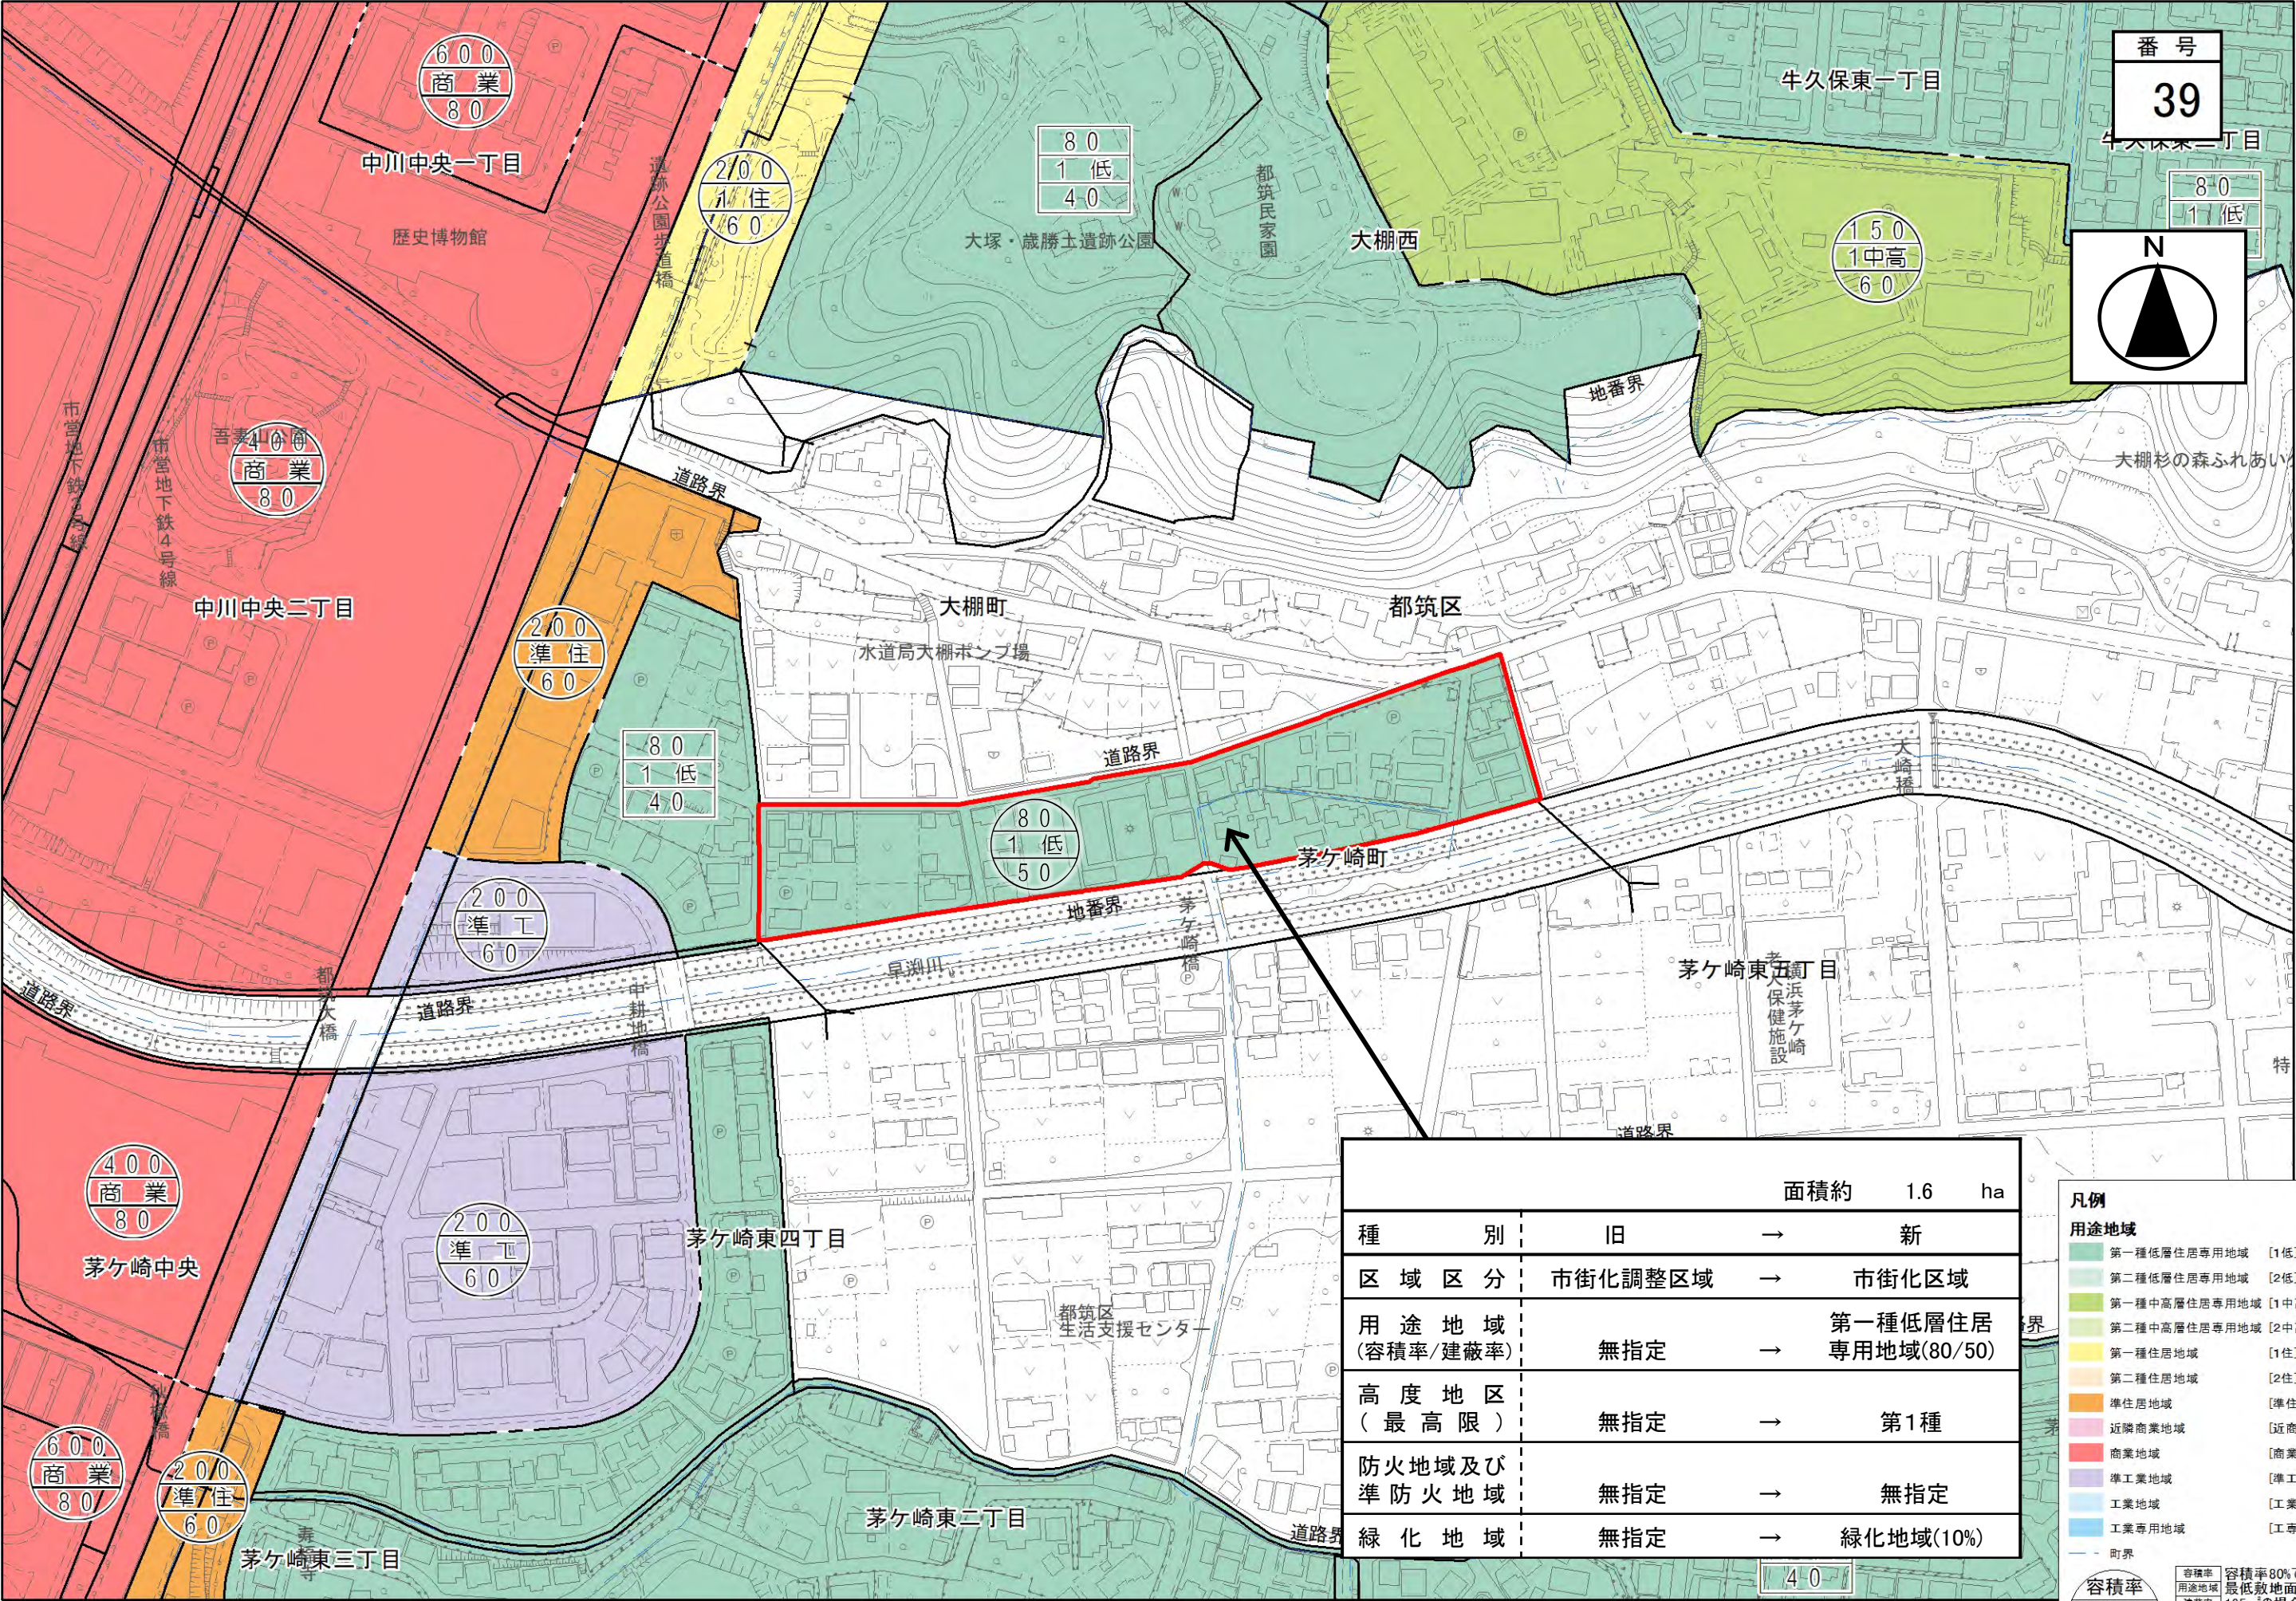

番号

39

N

		面積約 1.6 ha	
種 別	旧	→	新
区 域 区 分	市街化調整区域	→	市街化区域
用 途 地 域 (容積率/建蔽率)	無指定	→	第一種低層住居 専用地域(80/50)
高 度 地 区 (最 高 限)	無指定	→	第1種
防 火 地 域 及 び 準 防 火 地 域	無指定	→	無指定
緑 化 地 域	無指定	→	緑化地域(10%)

凡例

用途地域

第一種低層住居専用地域 [1低]

第二種低層住居専用地域 [2低]

第一種中高層住居専用地域 [1中高]

第二種中高層住居専用地域 [2中高]

第一種住居地域 [1住]

第二種住居地域 [2住]

準住居地域 [準住居]

近隣商業地域 [近商]

商業地域 [商業]

準工業地域 [準工業]

工業地域 [工業]

工業専用地域 [工業]

町界

容積率

用途地域

建蔽率

容積率80%で最低敷地面積165mの場合

※容積率80%、建蔽率50%の場合、外枠が2重の表記は外壁後退ありを示す。