
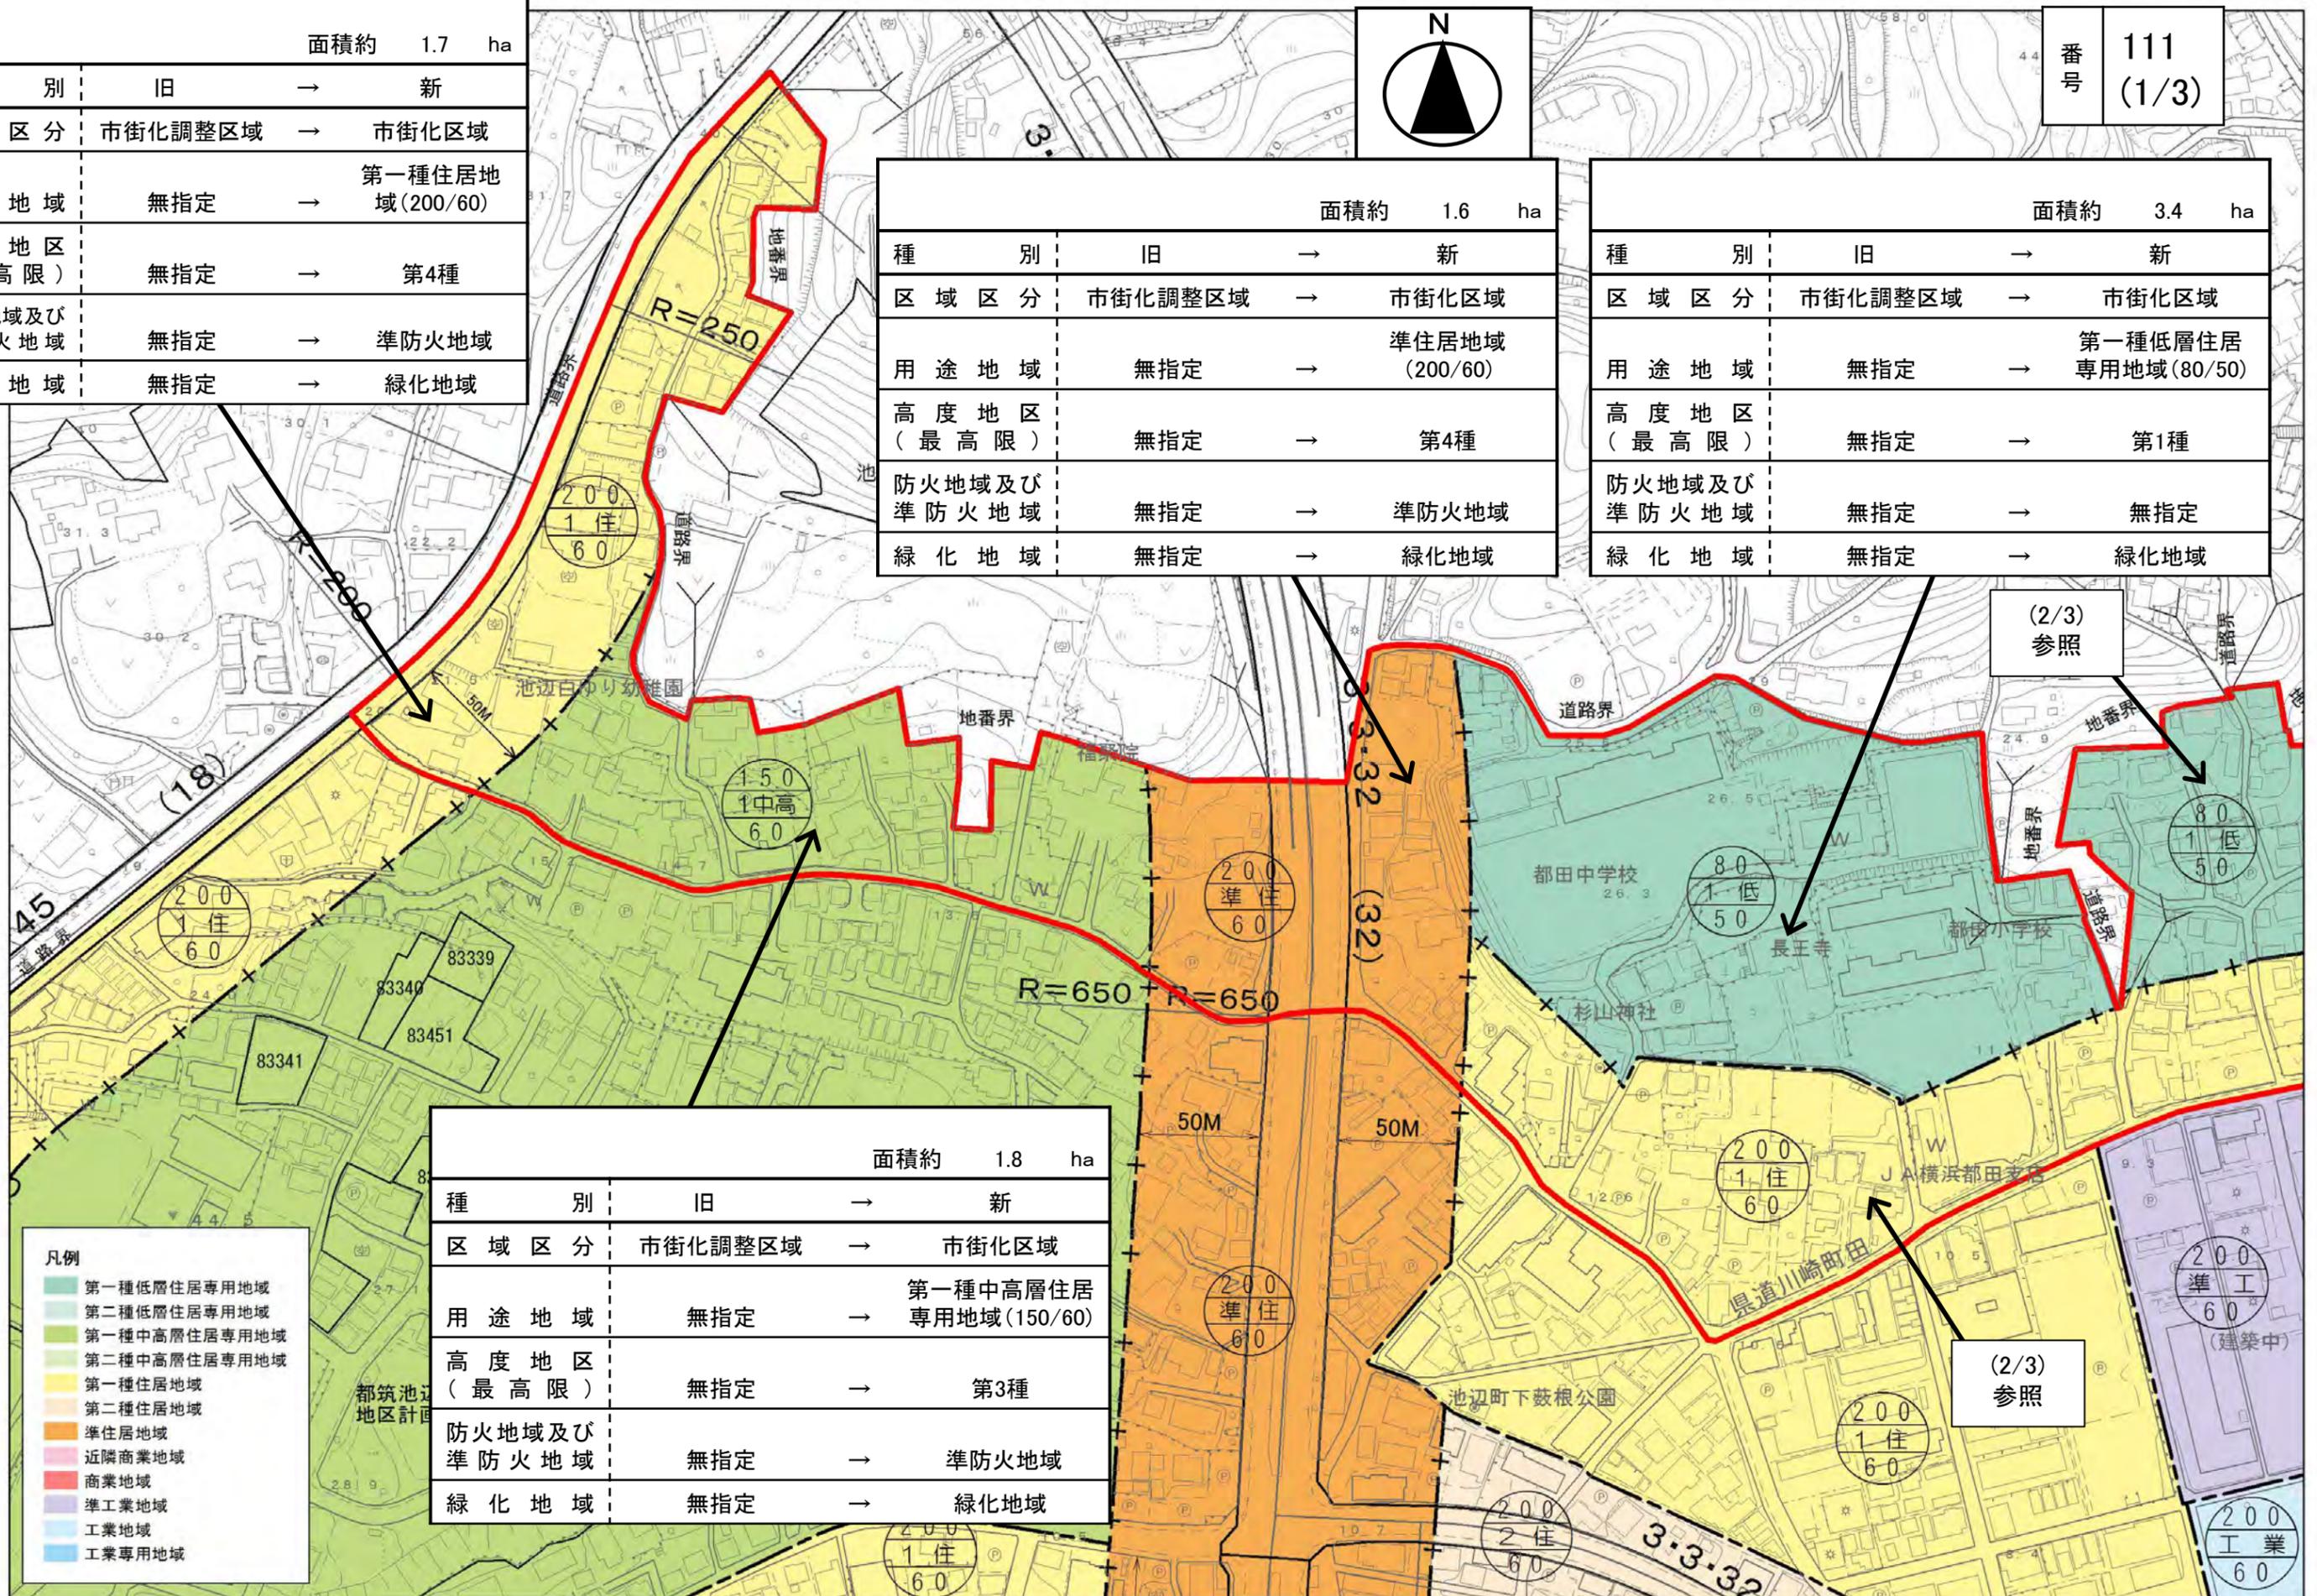


面積約 1.7 ha		
種 別	旧	→ 新
区域区分	市街化調整区域	→ 市街化区域
用途地域	無指定	→ 第一種住居地域(200/60)
高度地区(最高限)	無指定	→ 第4種
防火地域及び準防火地域	無指定	→ 準防火地域
緑化地域	無指定	→ 緑化地域

面積約 1.6 ha		
種 別	旧	→ 新
区域区分	市街化調整区域	→ 市街化区域
用途地域	無指定	→ 準住居地域(200/60)
高度地区(最高限)	無指定	→ 第4種
防火地域及び準防火地域	無指定	→ 準防火地域
緑化地域	無指定	→ 緑化地域


面積約 3.4 ha		
種 別	旧	→ 新
区域区分	市街化調整区域	→ 市街化区域
用途地域	無指定	→ 第一種低層住居専用地域(80/50)
高度地区(最高限)	無指定	→ 第1種
防火地域及び準防火地域	無指定	→ 無指定
緑化地域	無指定	→ 緑化地域


番号 111 (1/3)

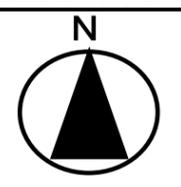

面積約 1.8 ha		
種 別	旧	→ 新
区域区分	市街化調整区域	→ 市街化区域
用途地域	無指定	→ 第一種中高層住居専用地域(150/60)
高度地区(最高限)	無指定	→ 第3種
防火地域及び準防火地域	無指定	→ 準防火地域
緑化地域	無指定	→ 緑化地域

- 凡例
- 第一種低層住居専用地域
 - 第二種低層住居専用地域
 - 第一種中高層住居専用地域
 - 第二種中高層住居専用地域
 - 第一種住居地域
 - 第二種住居地域
 - 準住居地域
 - 近隣商業地域
 - 商業地域
 - 準工業地域
 - 工業地域
 - 工業専用地域

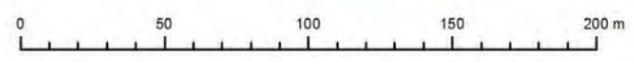


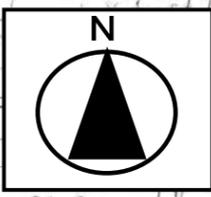

種 別	旧	→	新	面積約 5.0 ha
区域区分	市街化調整区域	→	市街化区域	
用途地域	無指定	→	第一種低層住居 専用地域(80/50)	
高度地区 (最高限)	無指定	→	第1種	
防火地域及び 準防火地域	無指定	→	無指定	
緑化地域	無指定	→	緑化地域	


(1/3)
参照


(3/3)
参照

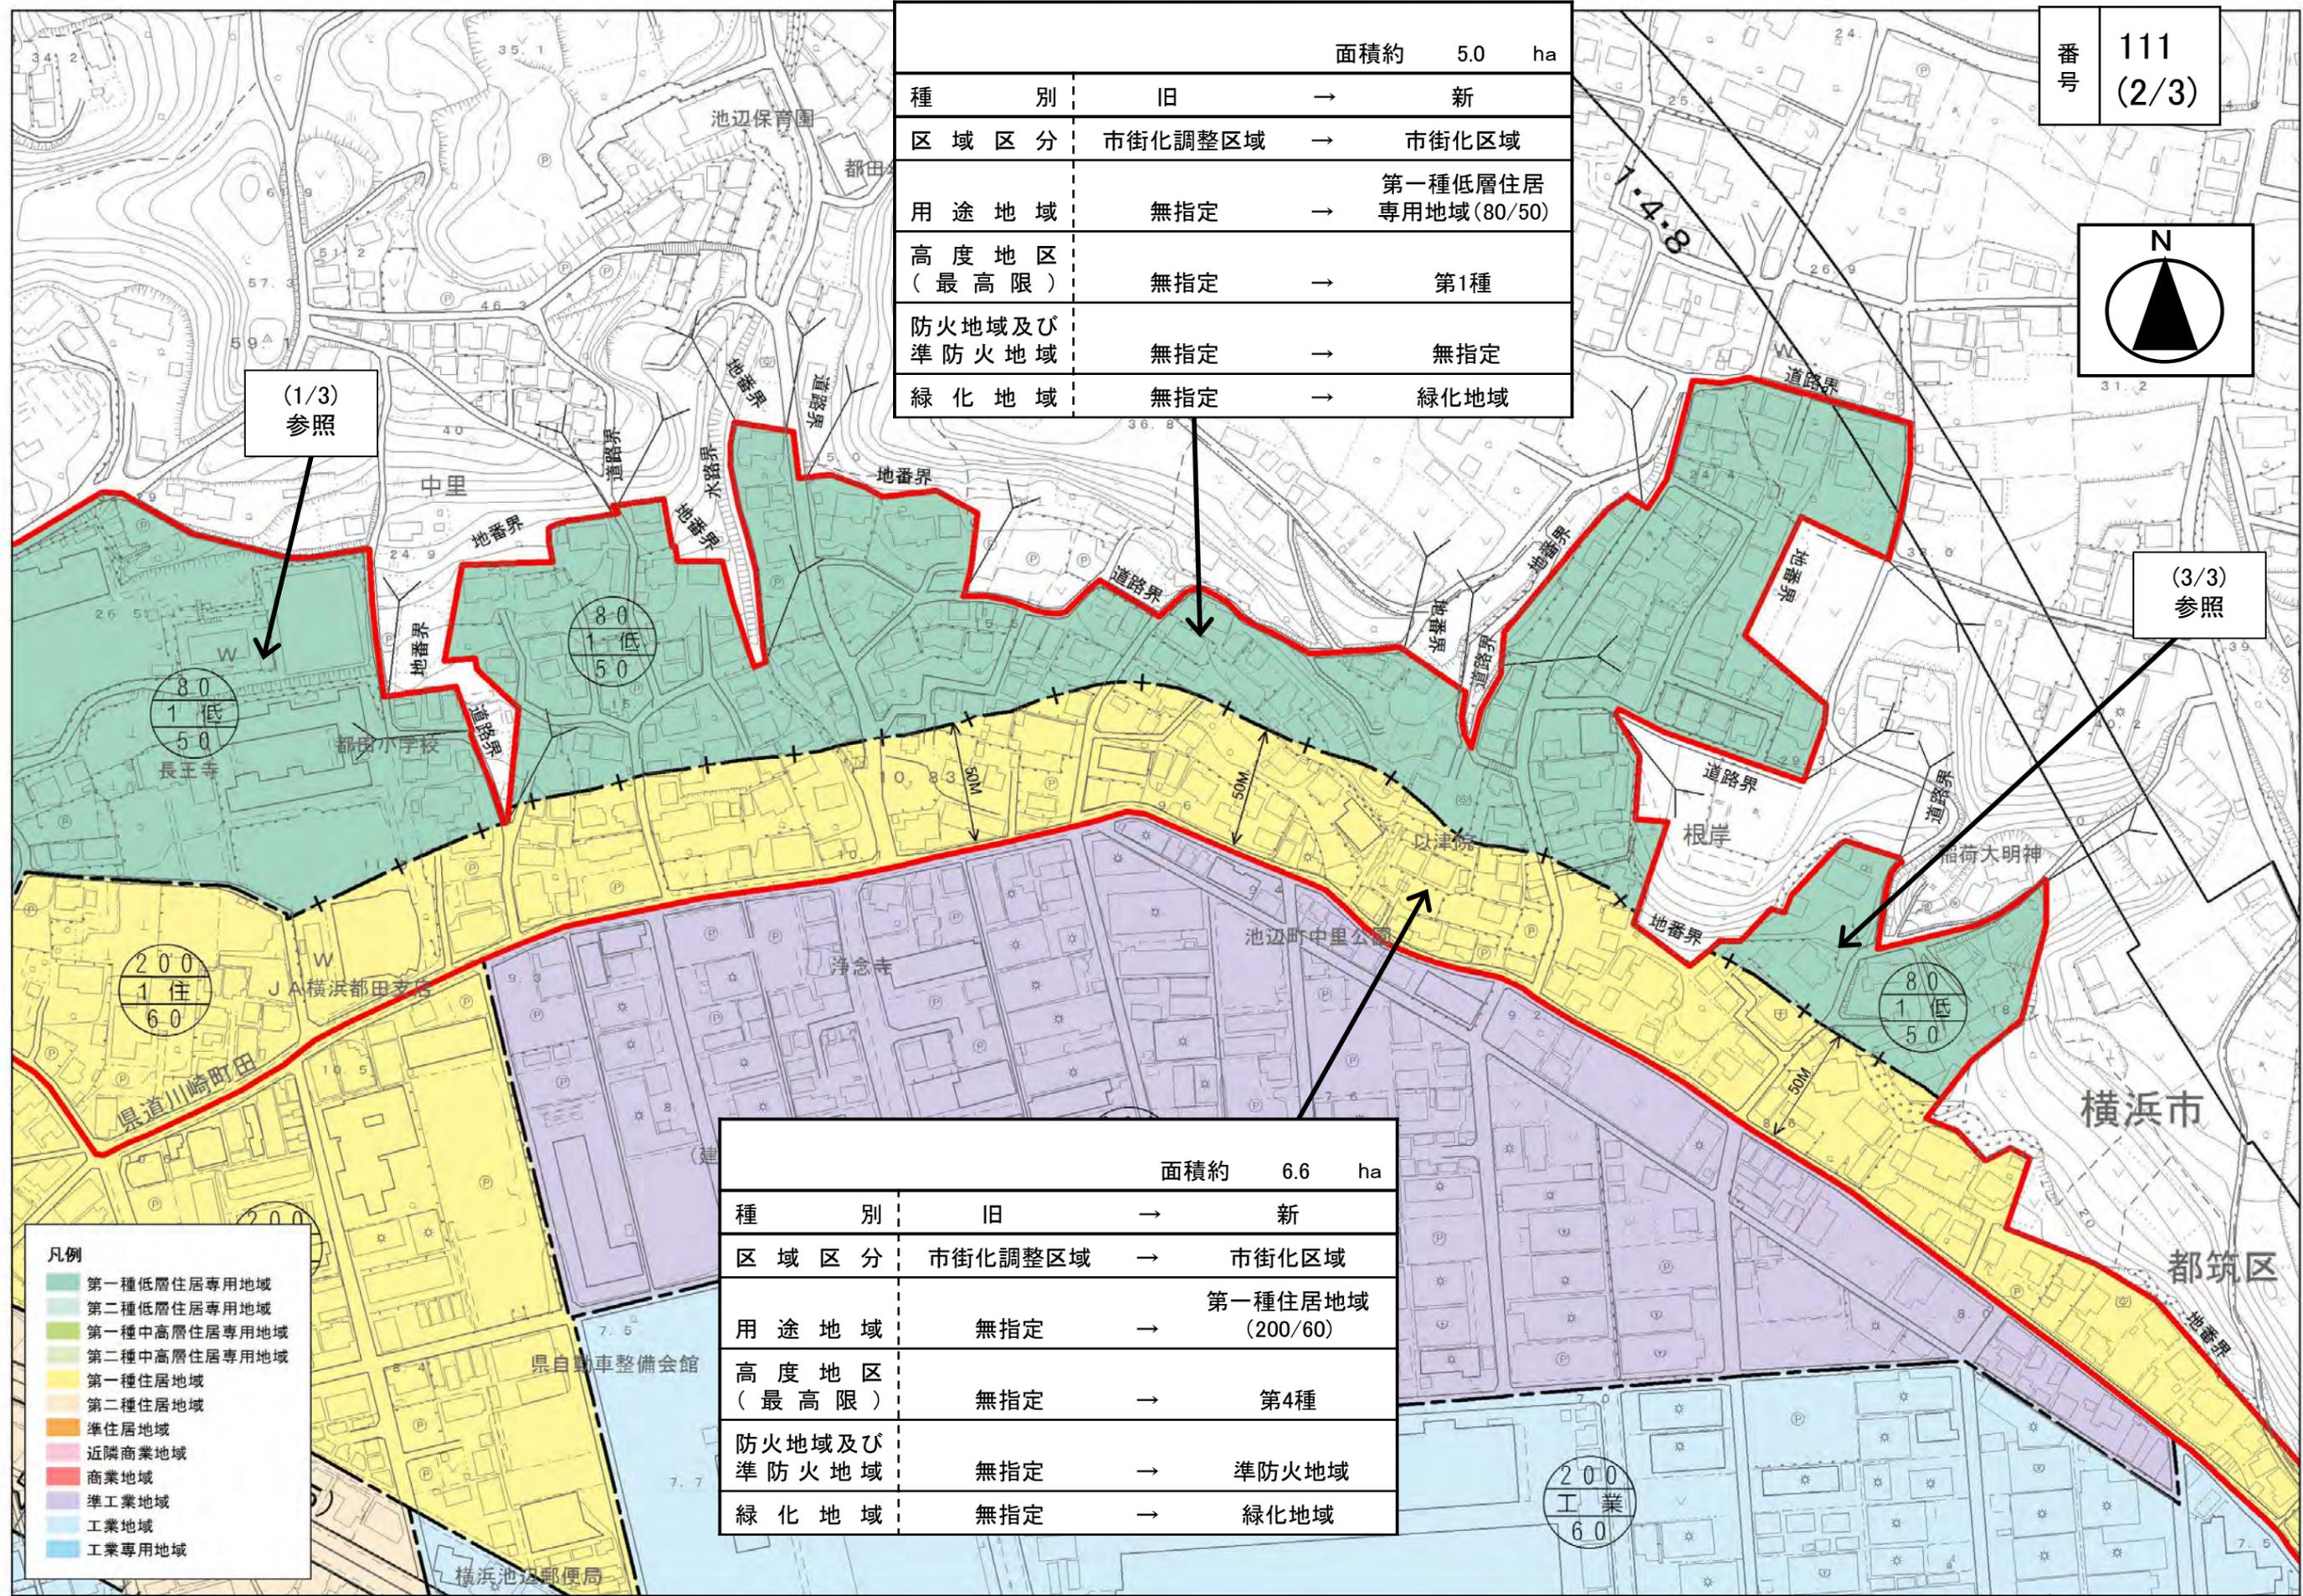

- 凡例
- 第一種低層住居専用地域
 - 第二種低層住居専用地域
 - 第一種中高層住居専用地域
 - 第二種中高層住居専用地域
 - 第一種住居地域
 - 第二種住居地域
 - 準住居地域
 - 近隣商業地域
 - 商業地域
 - 準工業地域
 - 工業地域
 - 工業専用地域

種 別	旧	→	新	面積約 6.6 ha
区域区分	市街化調整区域	→	市街化区域	
用途地域	無指定	→	第一種住居地域 (200/60)	
高度地区 (最高限)	無指定	→	第4種	
防火地域及び 準防火地域	無指定	→	準防火地域	
緑化地域	無指定	→	緑化地域	

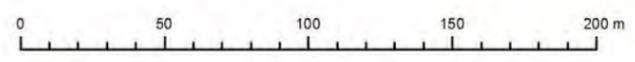

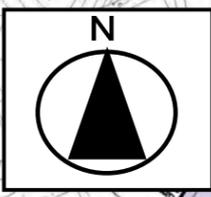

		面積約	0.7	ha
種別	旧	→	新	
区域区分	市街化調整区域	→	市街化区域	
用途地域	無指定	→	第一種低層住居 専用地域(80/50)	
高度地区 (最高限)	無指定	→	第1種	
防火地域及び 準防火地域	無指定	→	無指定	
緑化地域	無指定	→	緑化地域	

		面積約	6.6	ha
種別	旧	→	新	
区域区分	市街化調整区域	→	市街化区域	
用途地域	無指定	→	第一種住居地域 (200/60)	
高度地区 (最高限)	無指定	→	第4種	
防火地域及び 準防火地域	無指定	→	準防火地域	
緑化地域	無指定	→	緑化地域	

- 凡例
- 第一種低層住居専用地域
 - 第二種低層住居専用地域
 - 第一種中高層住居専用地域
 - 第二種中高層住居専用地域
 - 第一種住居地域
 - 第二種住居地域
 - 準住居地域
 - 近隣商業地域
 - 商業地域
 - 準工業地域
 - 工業地域
 - 工業専用地域

