


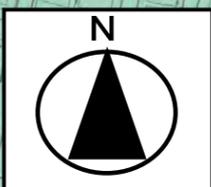


		面積約 4.0 ha	
種 別	旧	→	新
区 域 区 分	市街化調整区域	→	市街化区域
用 途 地 域	無指定	→	第一種住居地域 (200/60)
高 度 地 区 (最 高 限)	無指定	→	第4種
防 火 地 域 及 び 準 防 火 地 域	無指定	→	準防火地域
緑 化 地 域	無指定	→	緑化地域

番号 120



		面積約 3.8 ha	
種 別	旧	→	新
区 域 区 分	市街化調整区域	→	市街化区域
用 途 地 域	無指定	→	準工業地域 (200/60)
高 度 地 区 (最 高 限)	無指定	→	第5種
防 火 地 域 及 び 準 防 火 地 域	無指定	→	準防火地域
緑 化 地 域	無指定	→	無指定

		面積約 2.4 ha	
種 別	旧	→	新
区 域 区 分	市街化調整区域	→	市街化区域
用 途 地 域	無指定	→	第一種低層住居 専用地域 (80/50)
高 度 地 区 (最 高 限)	無指定	→	第1種
防 火 地 域 及 び 準 防 火 地 域	無指定	→	無指定
緑 化 地 域	無指定	→	緑化地域

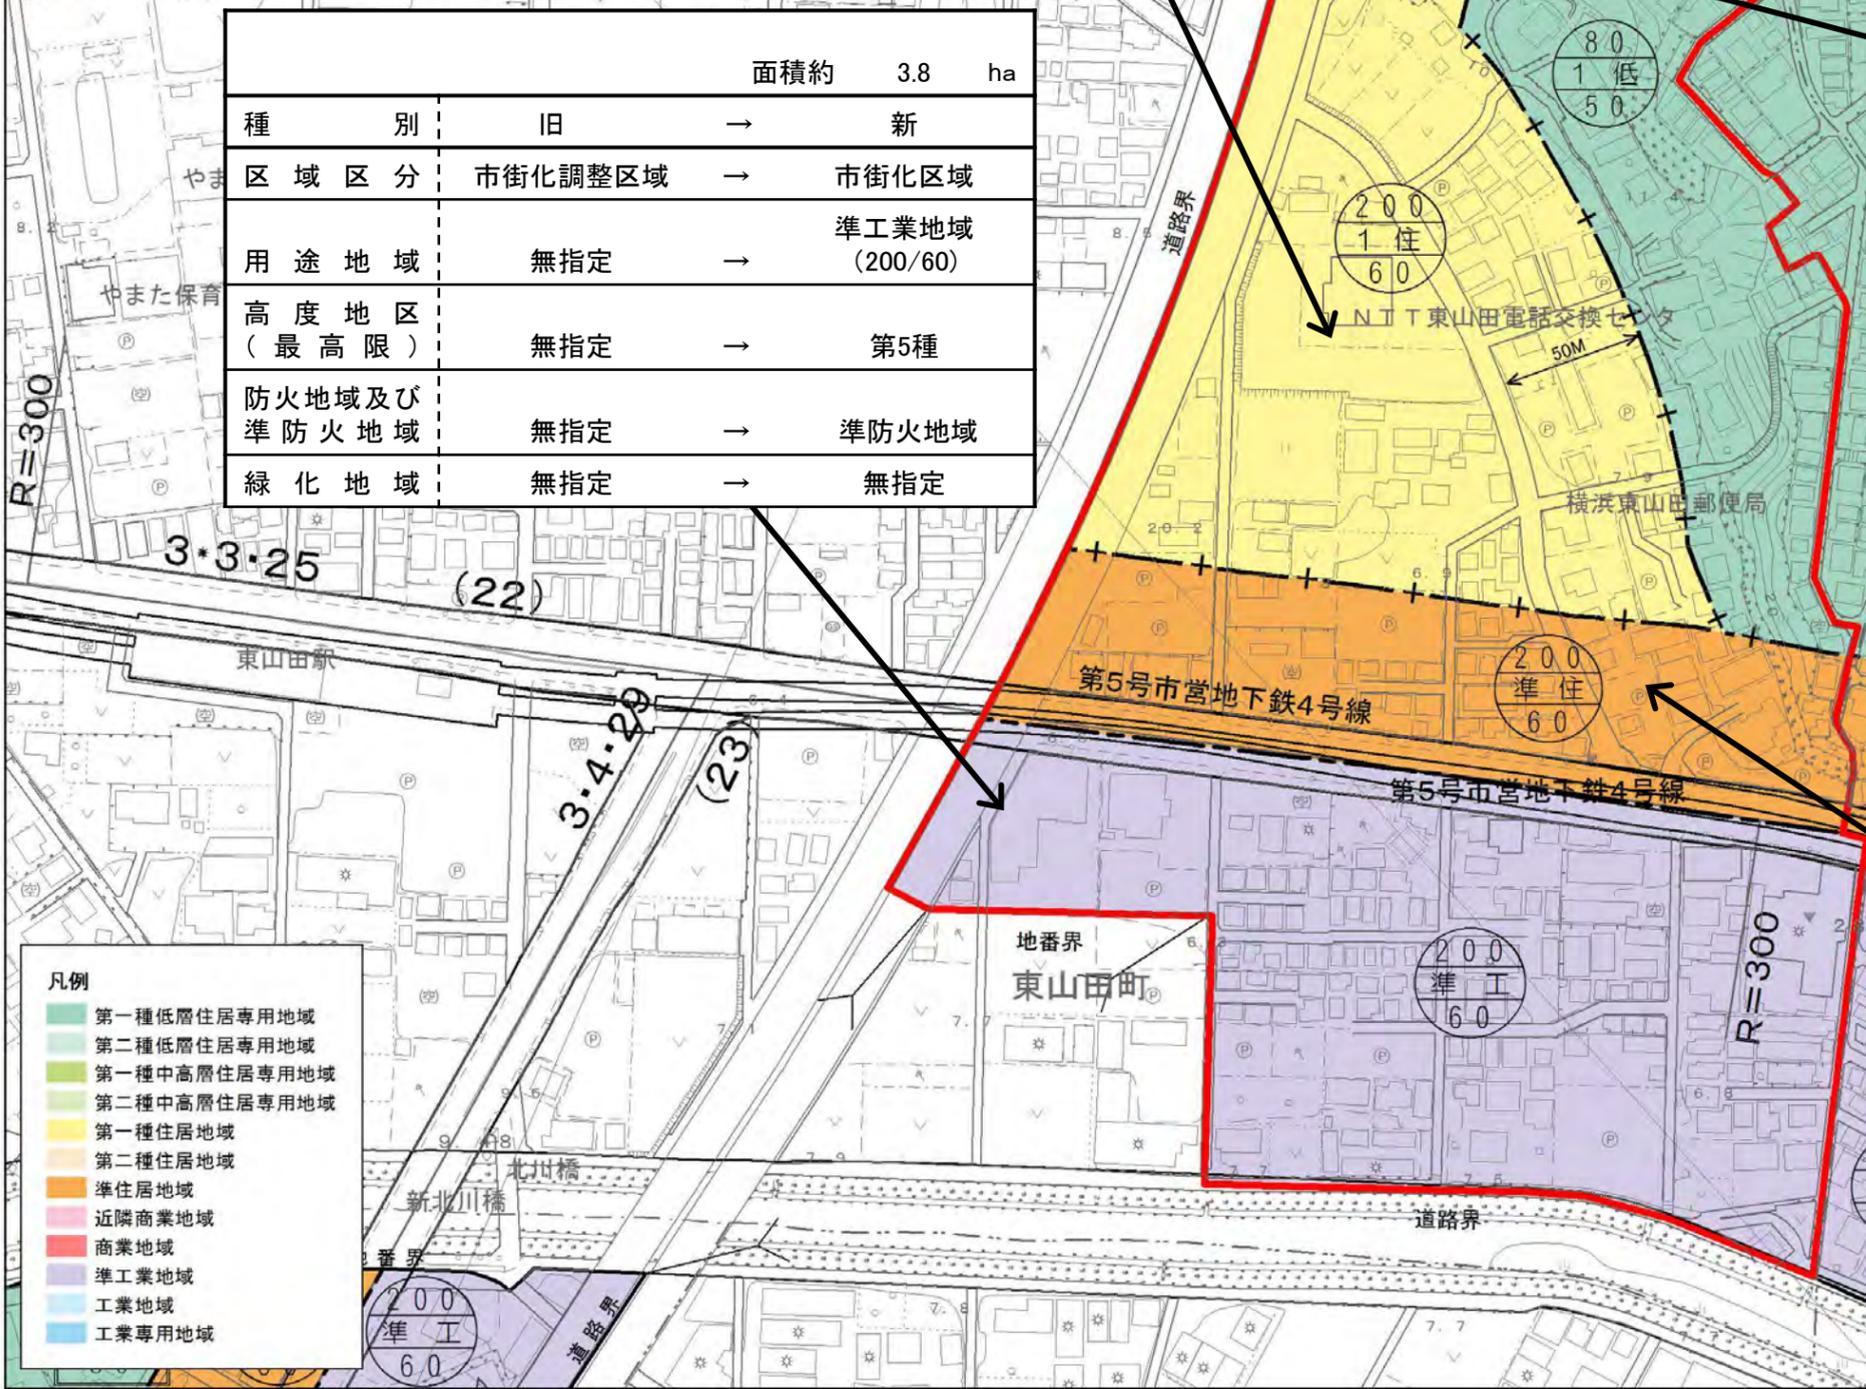

- 凡例
- 第一種低層住居専用地域
  - 第二種低層住居専用地域
  - 第一種中高層住居専用地域
  - 第二種中高層住居専用地域
  - 第一種住居地域
  - 第二種住居地域
  - 準住居地域
  - 近隣商業地域
  - 商業地域
  - 準工業地域
  - 工業地域
  - 工業専用地域

		面積約 1.8 ha	
種 別	旧	→	新
区 域 区 分	市街化調整区域	→	市街化区域
用 途 地 域	無指定	→	準住居地域 (200/60)
高 度 地 区 (最 高 限)	無指定	→	第4種
防 火 地 域 及 び 準 防 火 地 域	無指定	→	準防火地域
緑 化 地 域	無指定	→	緑化地域