


5. 市街地再開発事業の概要について


市街地再開発事業の区域

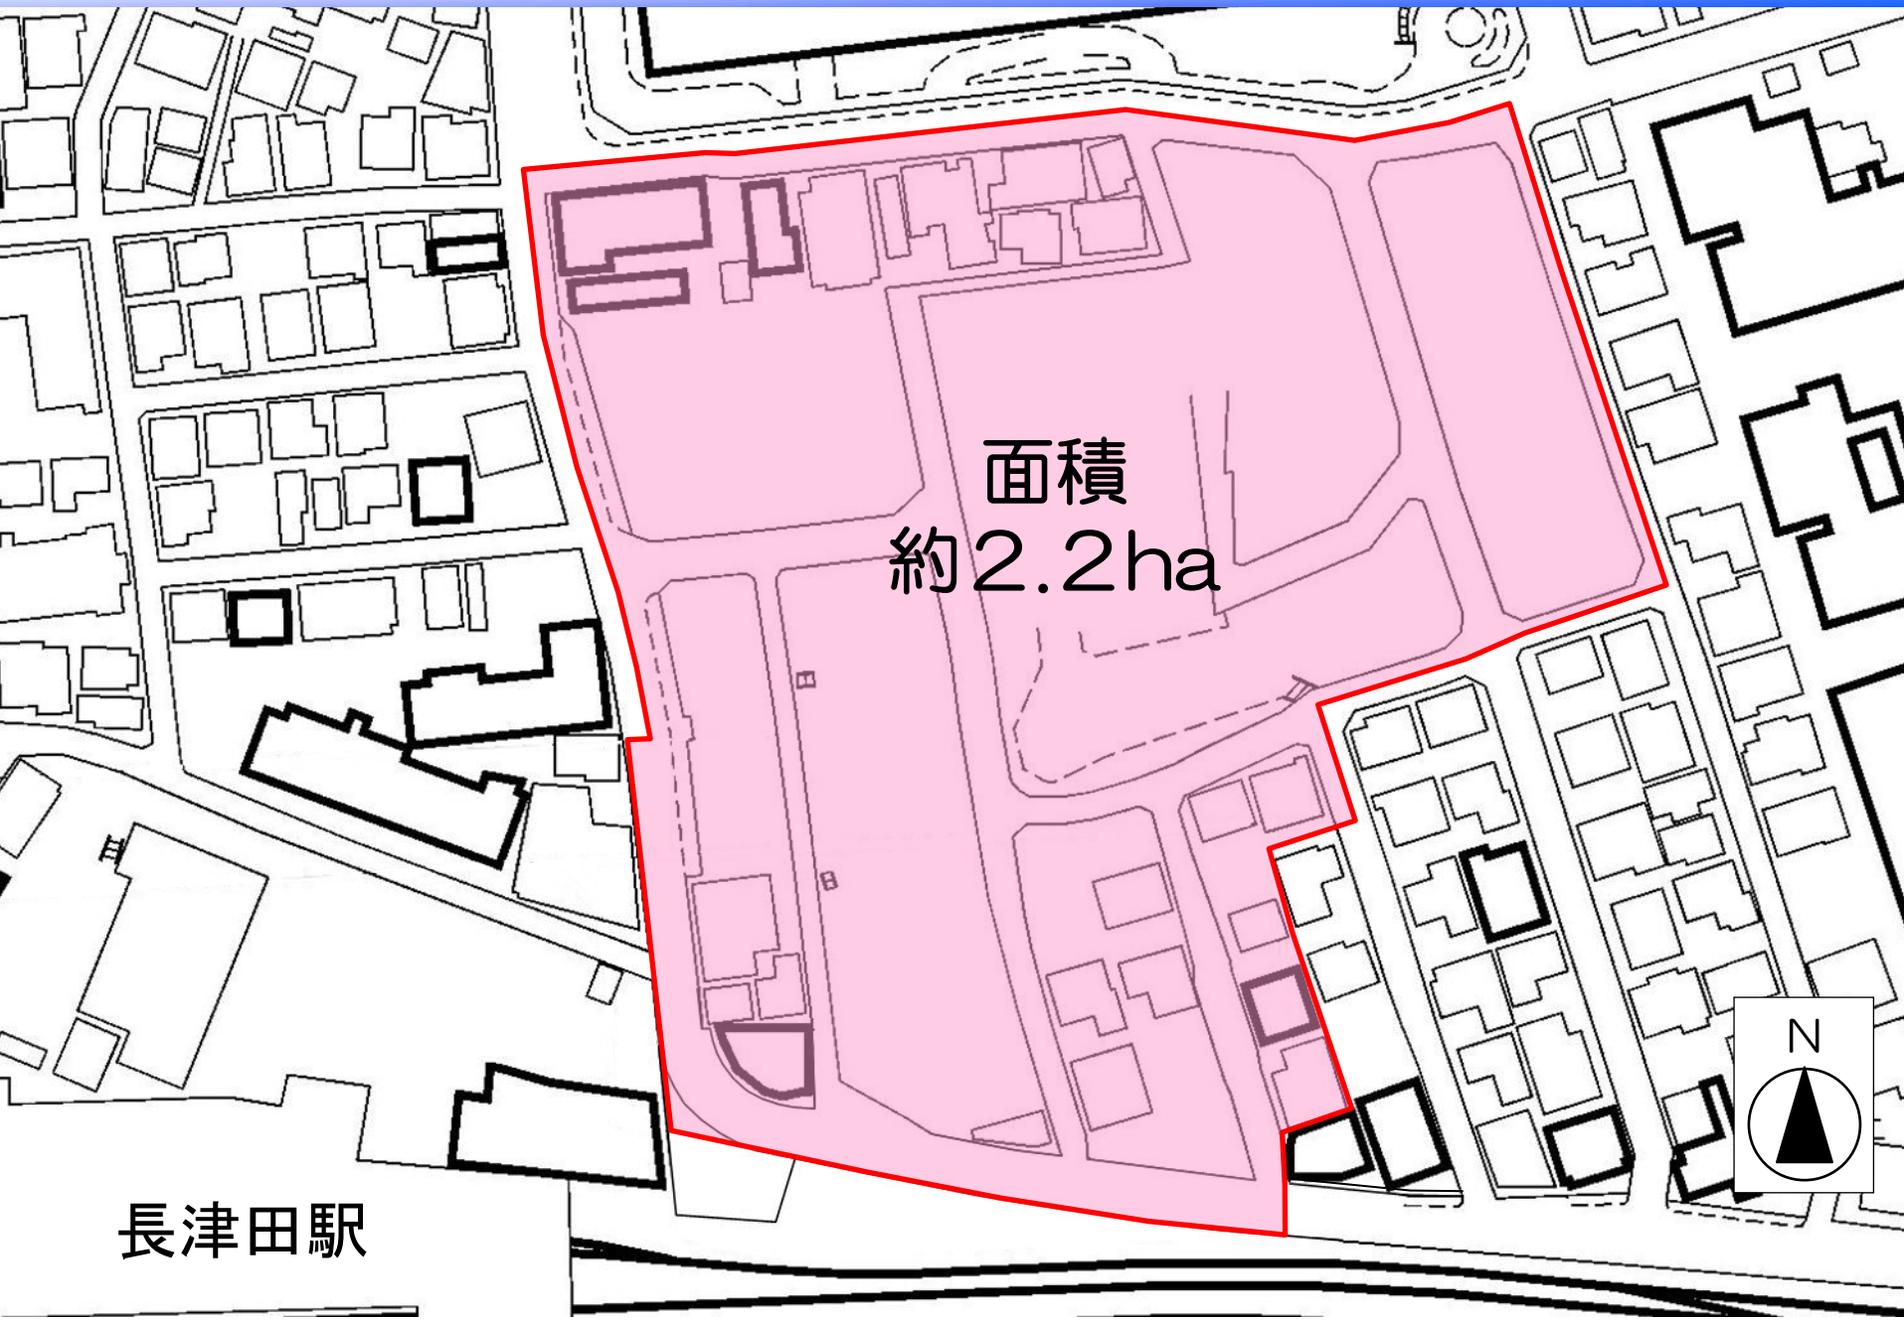





面積
約2.2ha

長津田駅


■ 駅前広場の整備イメージ

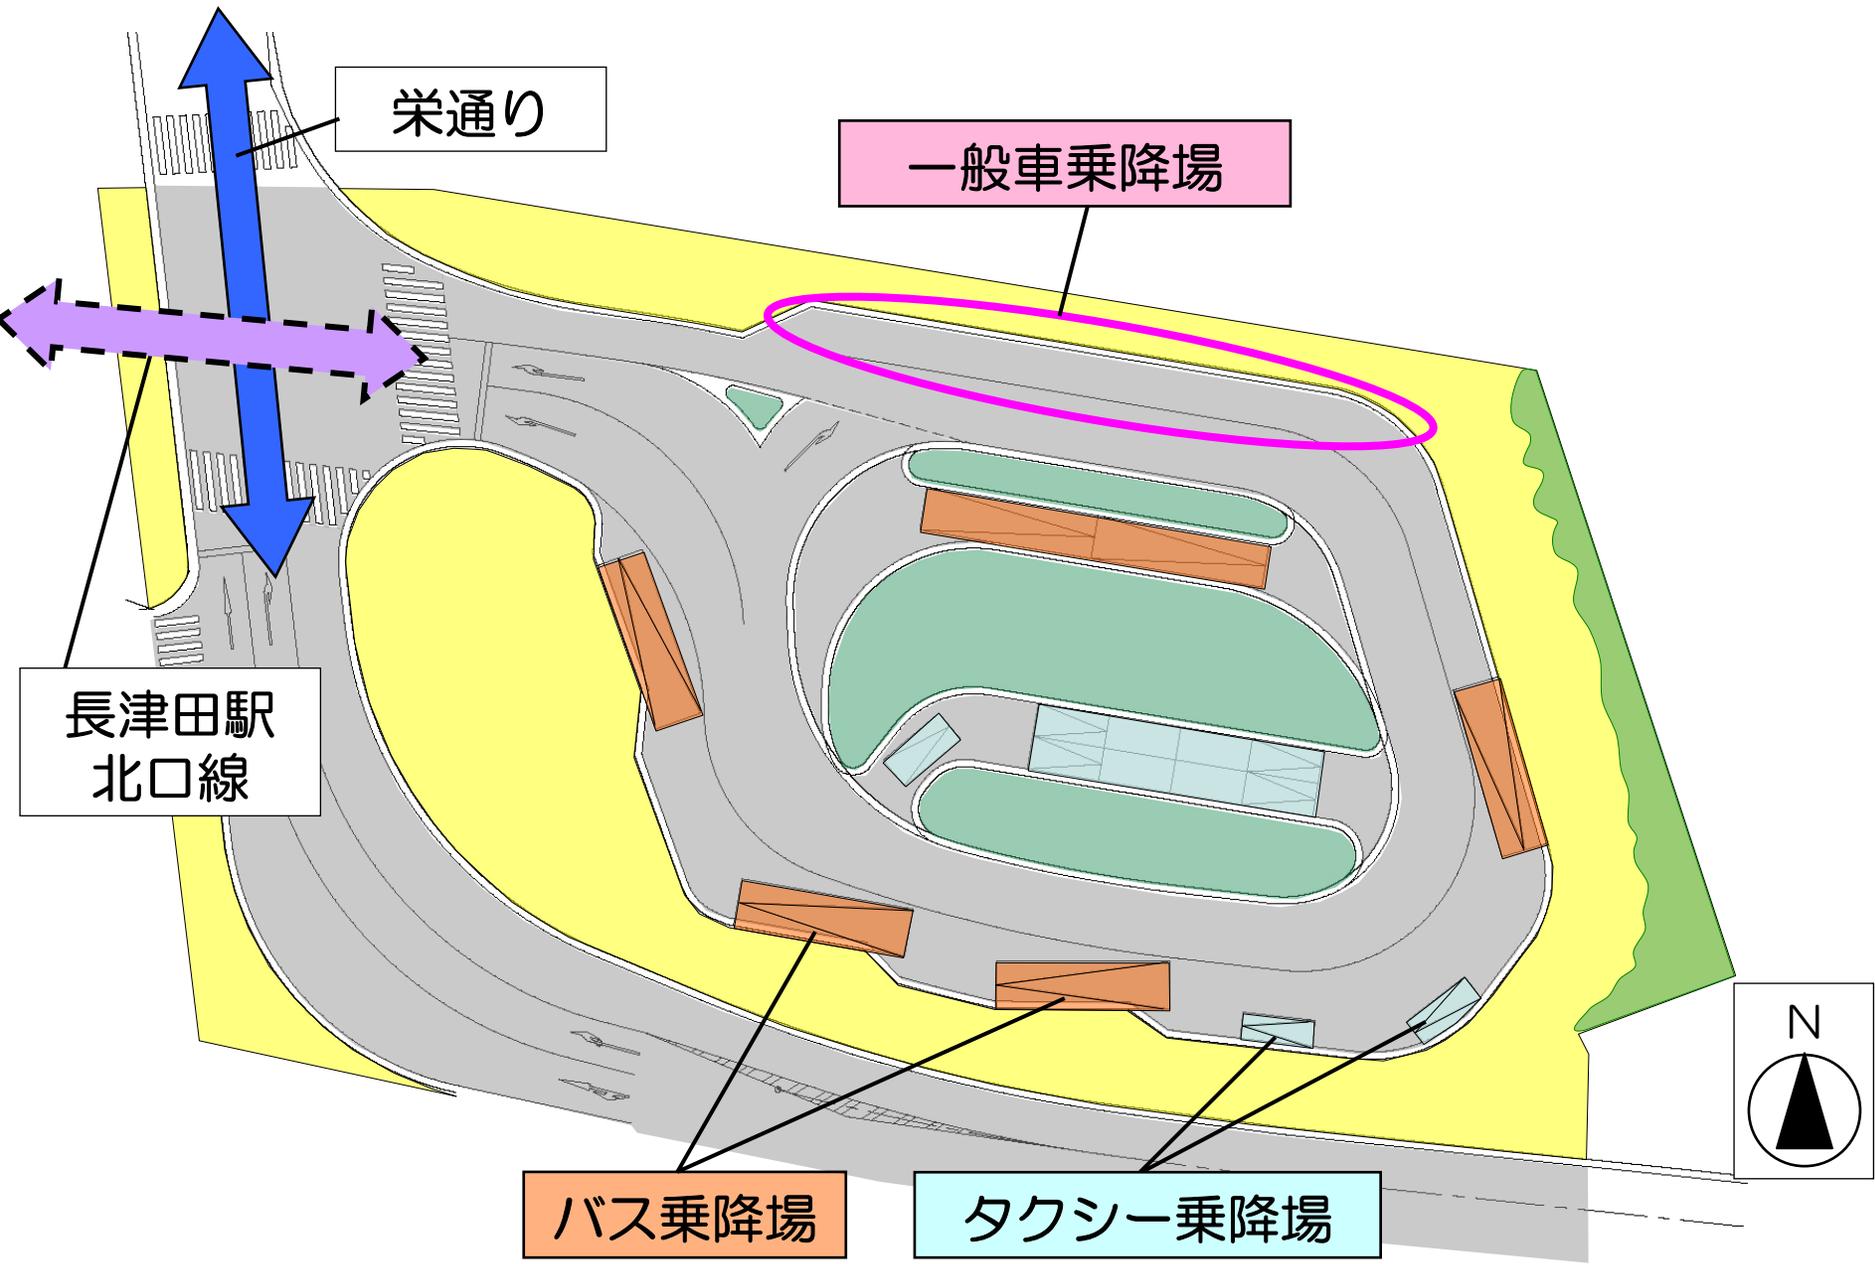

■ 道路等の整備

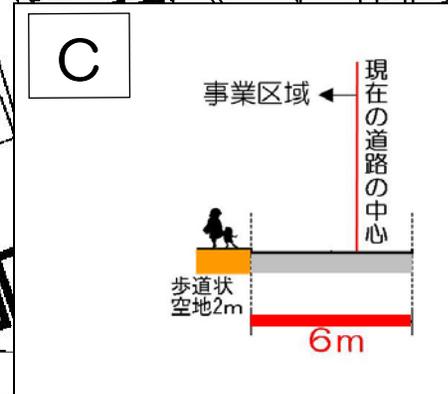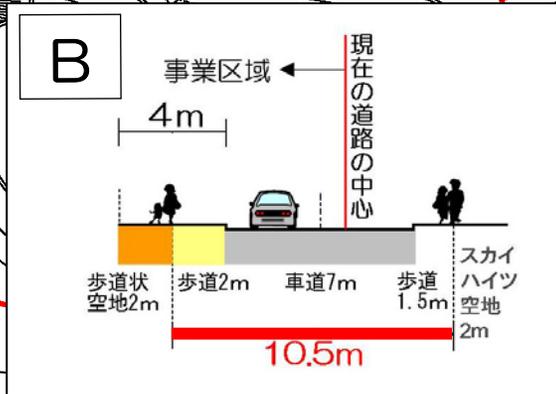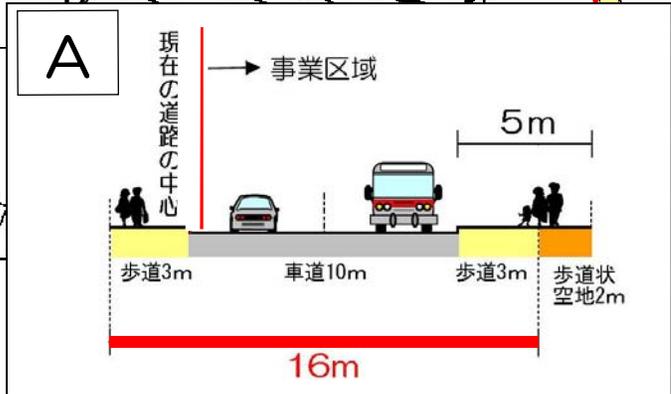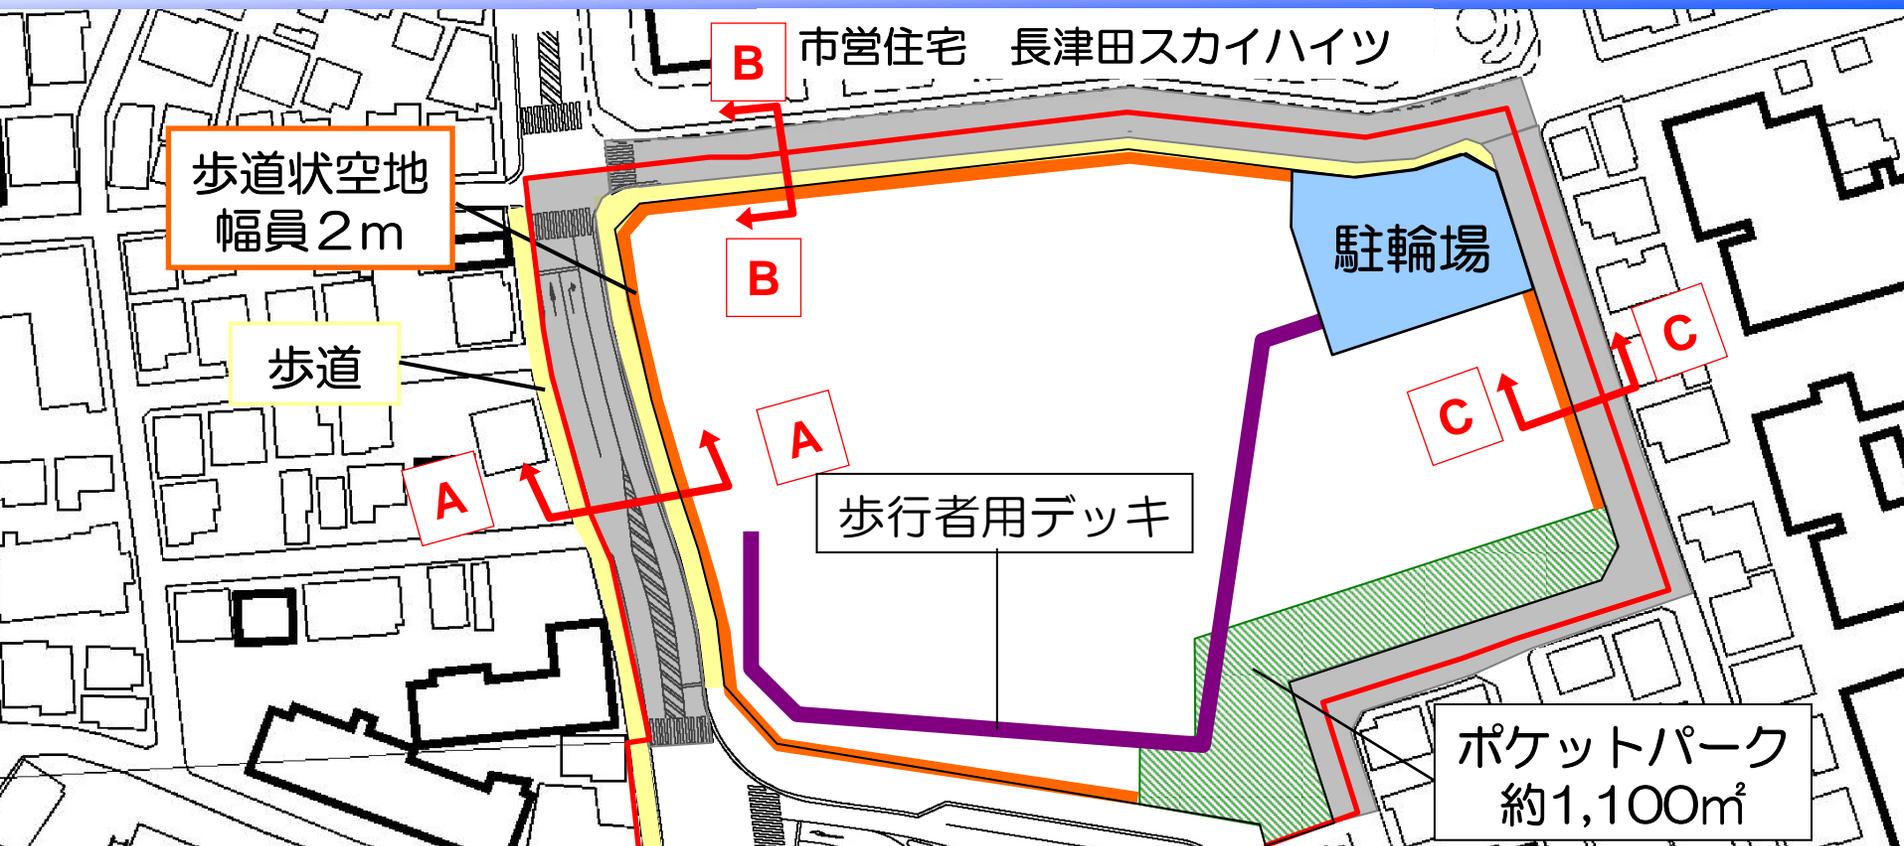

駐輪場の配置

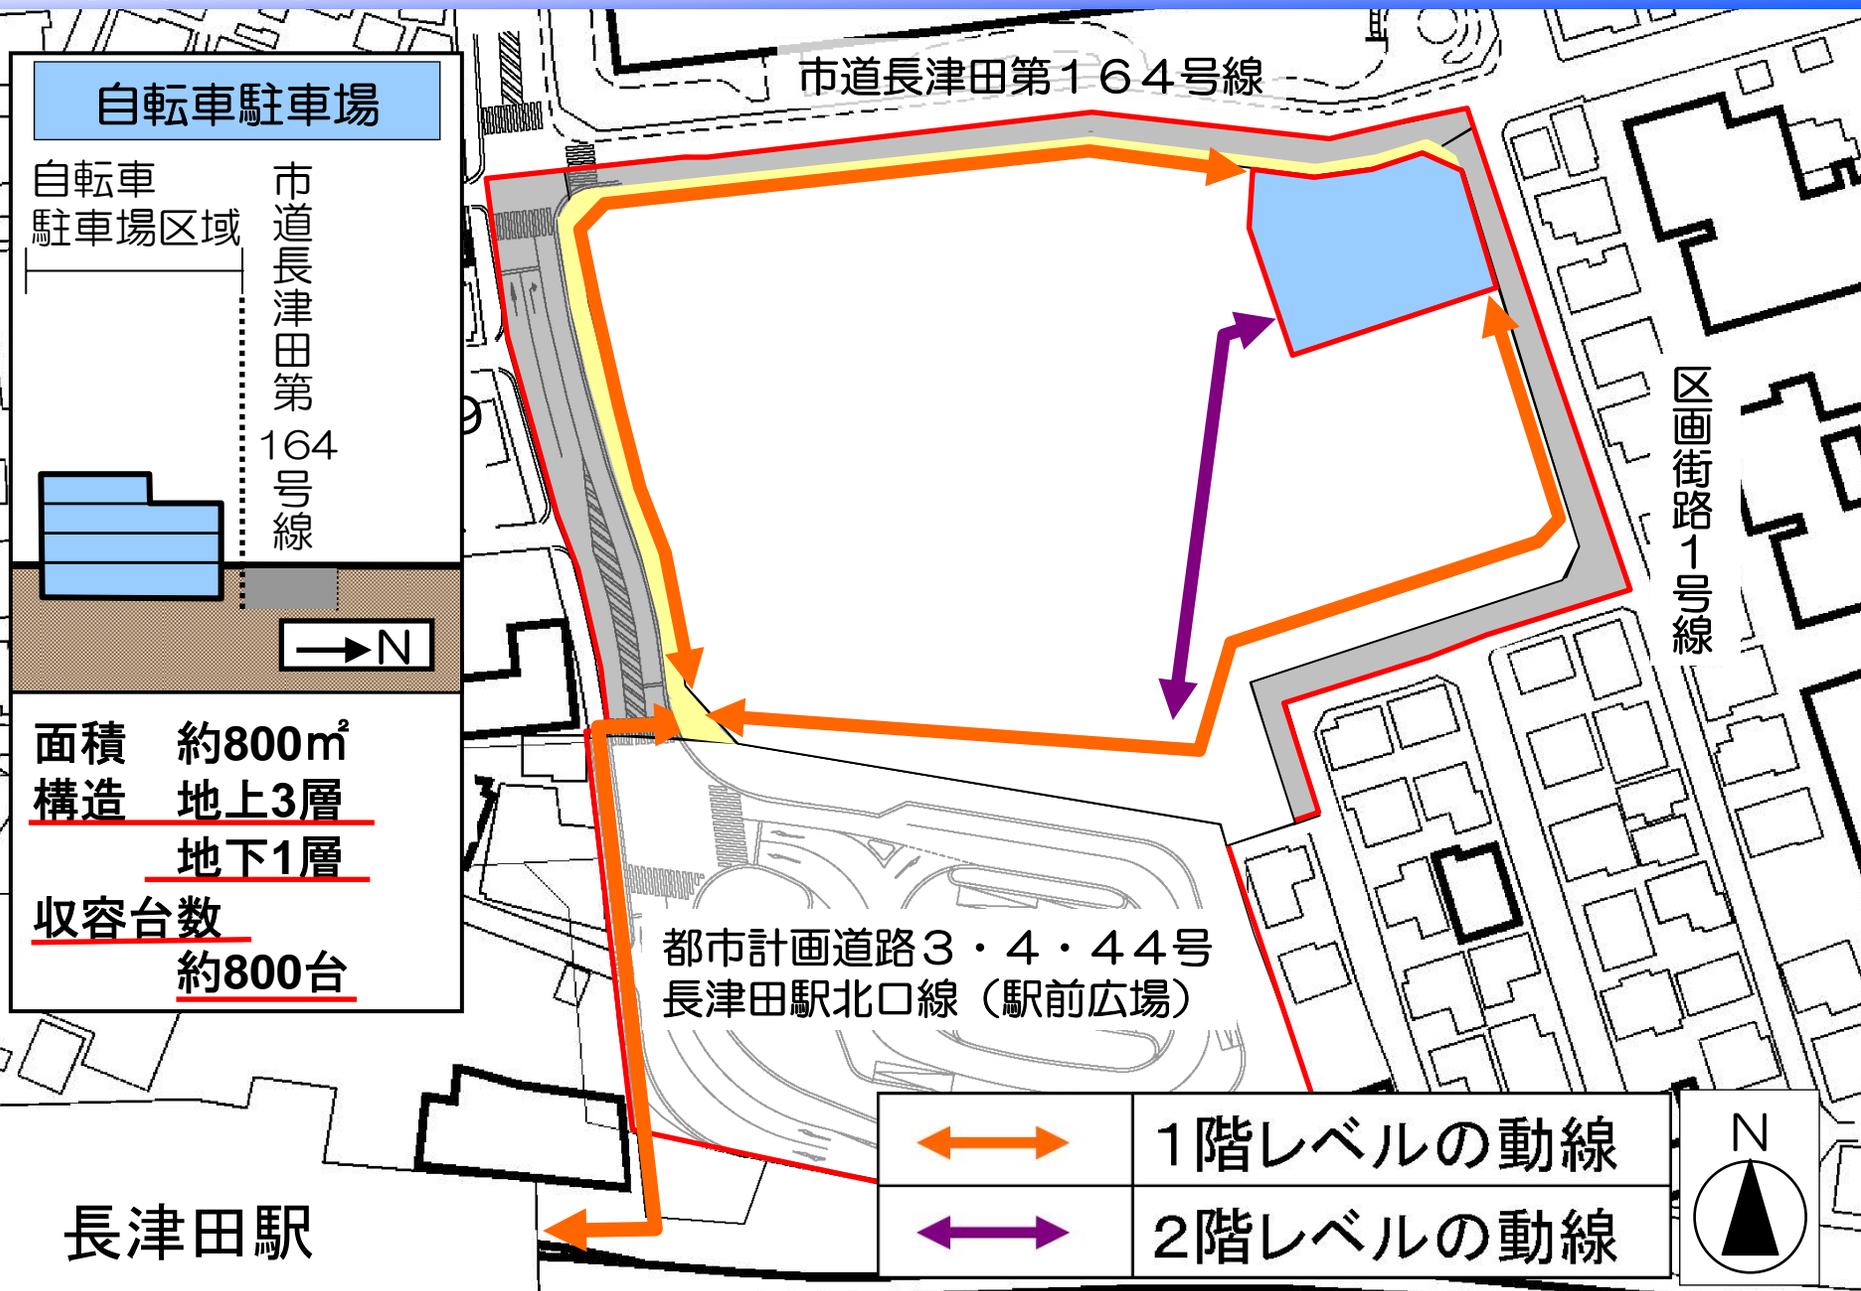

■ 施設配置の考え方

■ 周辺環境へ配慮する


■ 歩行環境等を充実させる

■ 駅前の顔をつくる

■ 栄通りの賑わいを形成する



■ 施設を効率的に配置する

■ 建物の配置

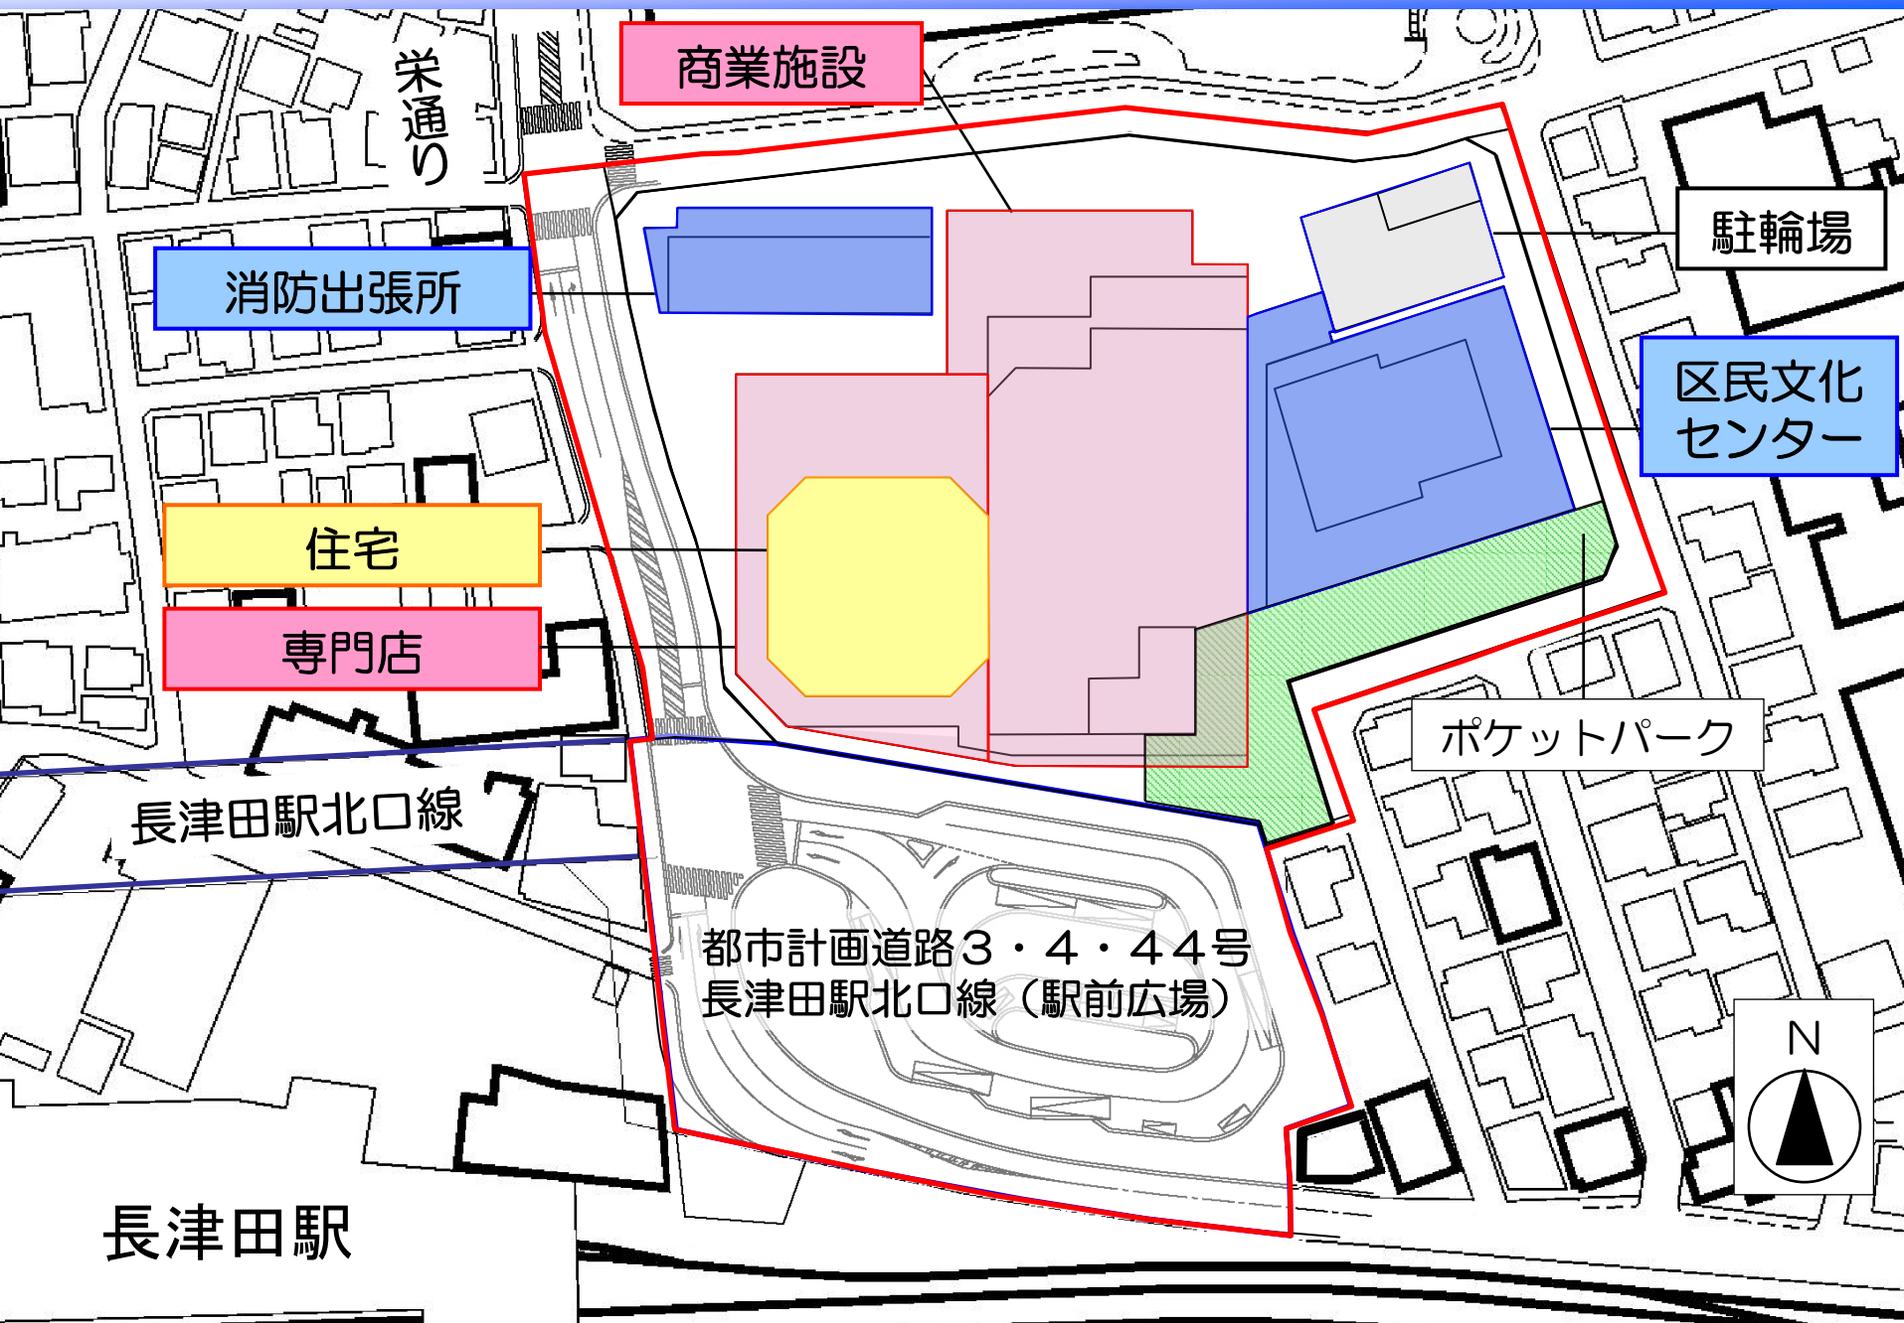

■ 建物の断面イメージ

A-A'断面

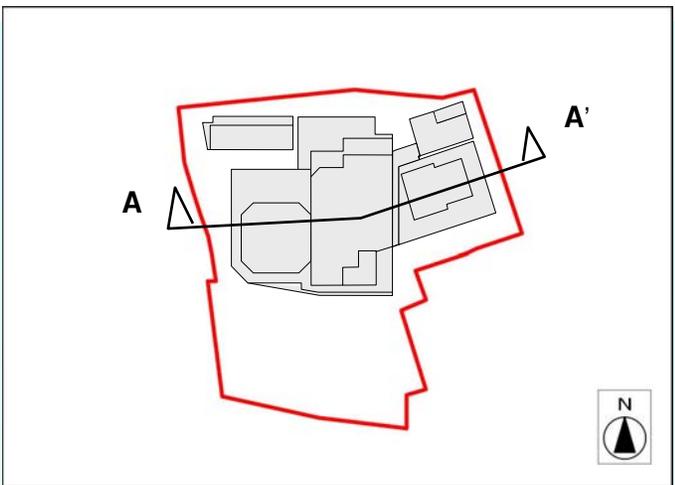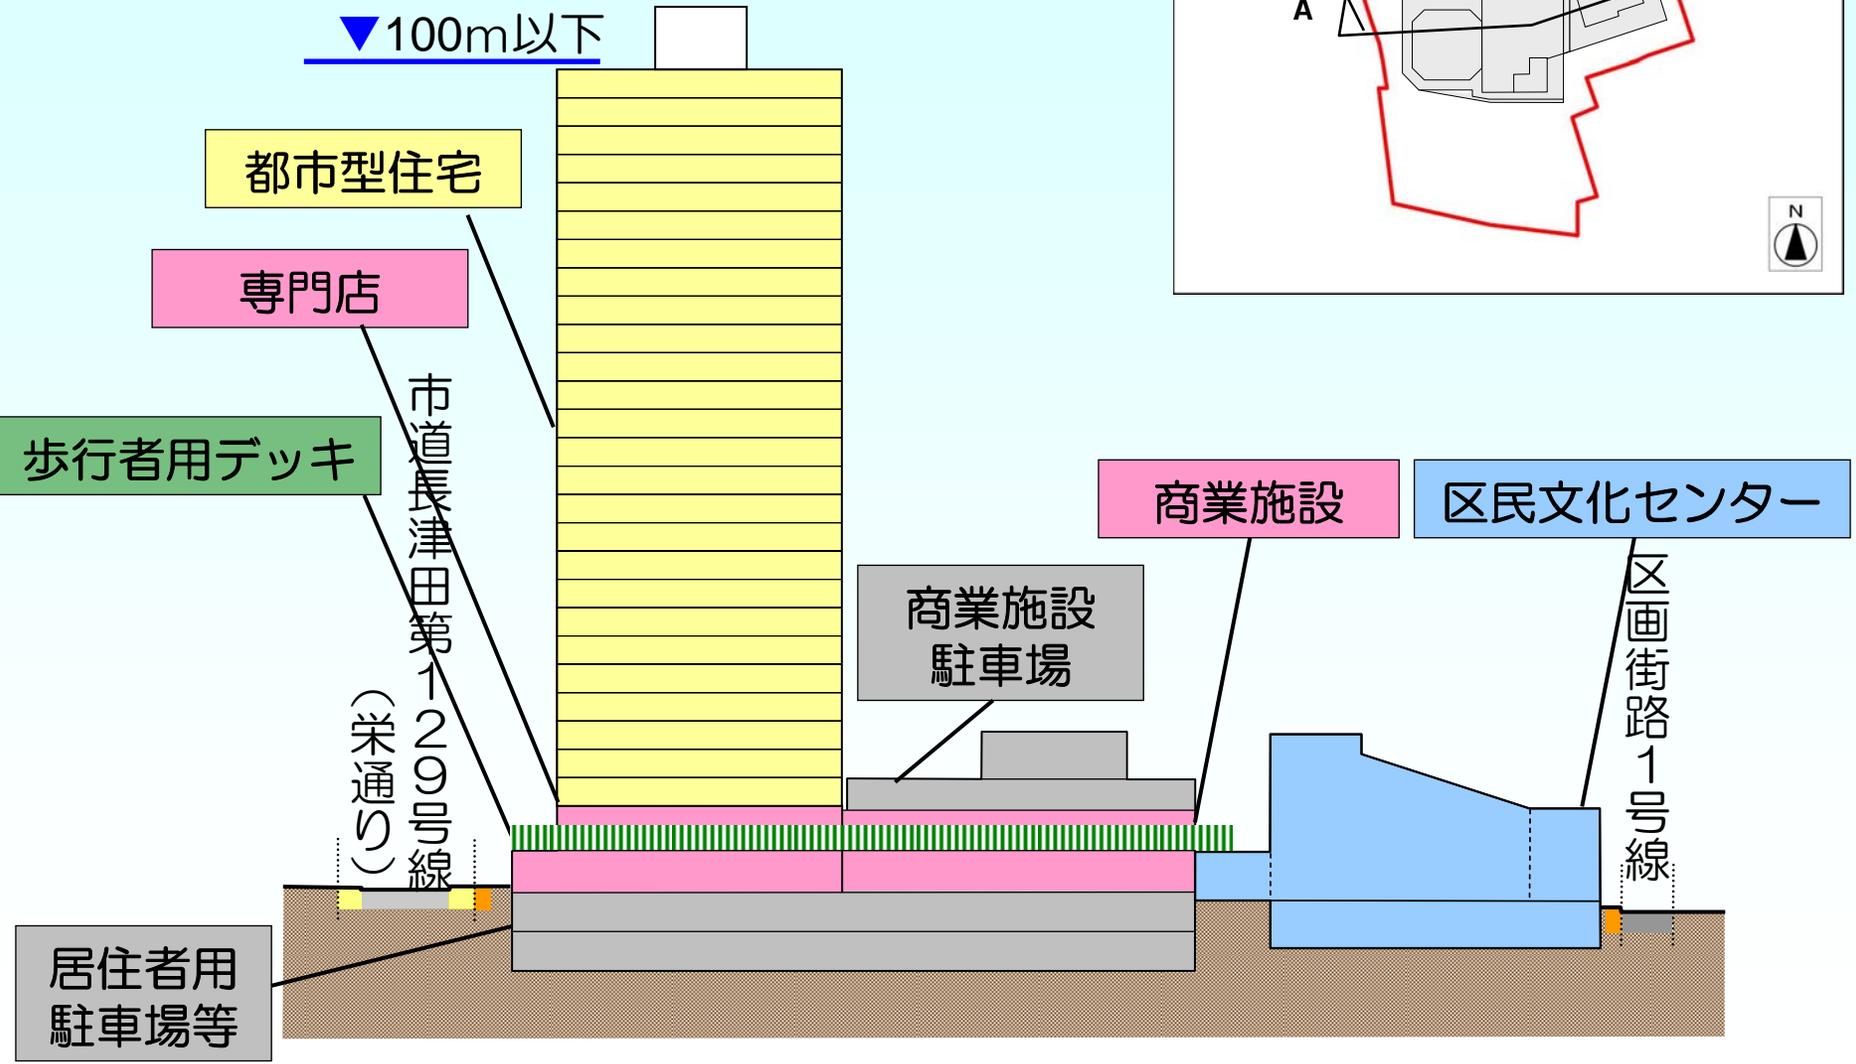

■ 再開発事業のイメージパース

