

1 都市計画変更に至った経緯

～ 都市計画道路網の見直しの経緯と概要 ～

2 都市計画素案について


都市計画道路磯子浜松町線の一部区間廃止

都市計画道路藤棚伊勢佐木線の区域の変更

防火地域及び準防火地域の変更

3 今後の手続の流れについて

■ 藤棚伊勢佐木線の現在の計画概要

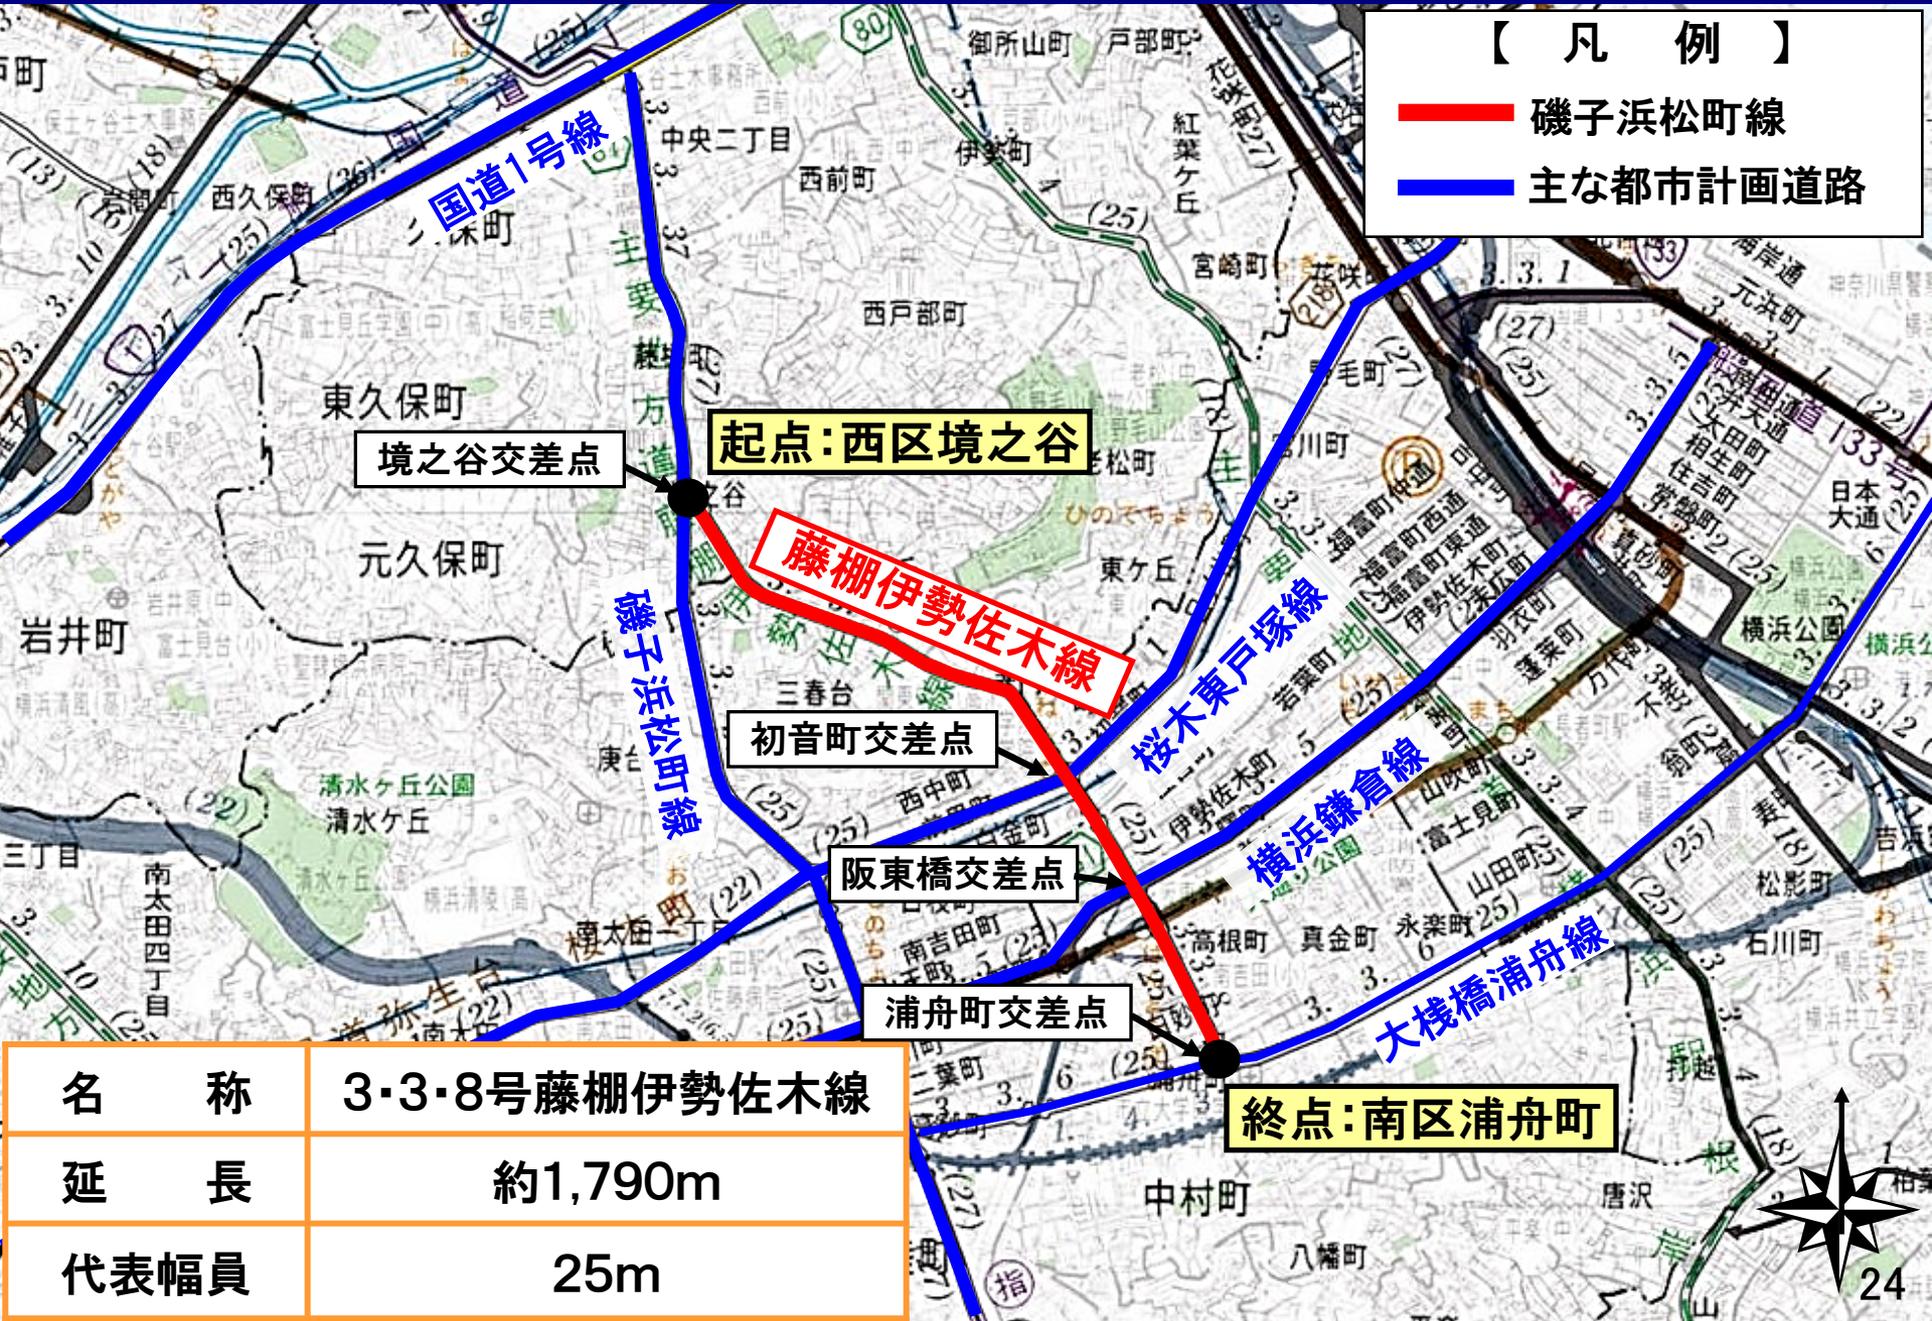

【 凡 例 】

- 磯子浜松町線
- 主な都市計画道路

境之谷交差点

起点: 西区境之谷

藤棚伊勢佐木線

初音町交差点

阪東橋交差点


浦舟町交差点

終点: 南区浦舟町

名 称	3・3・8号藤棚伊勢佐木線
延 長	約1,790m
代表幅員	25m



■藤棚伊勢佐木線都市計画素案の概要

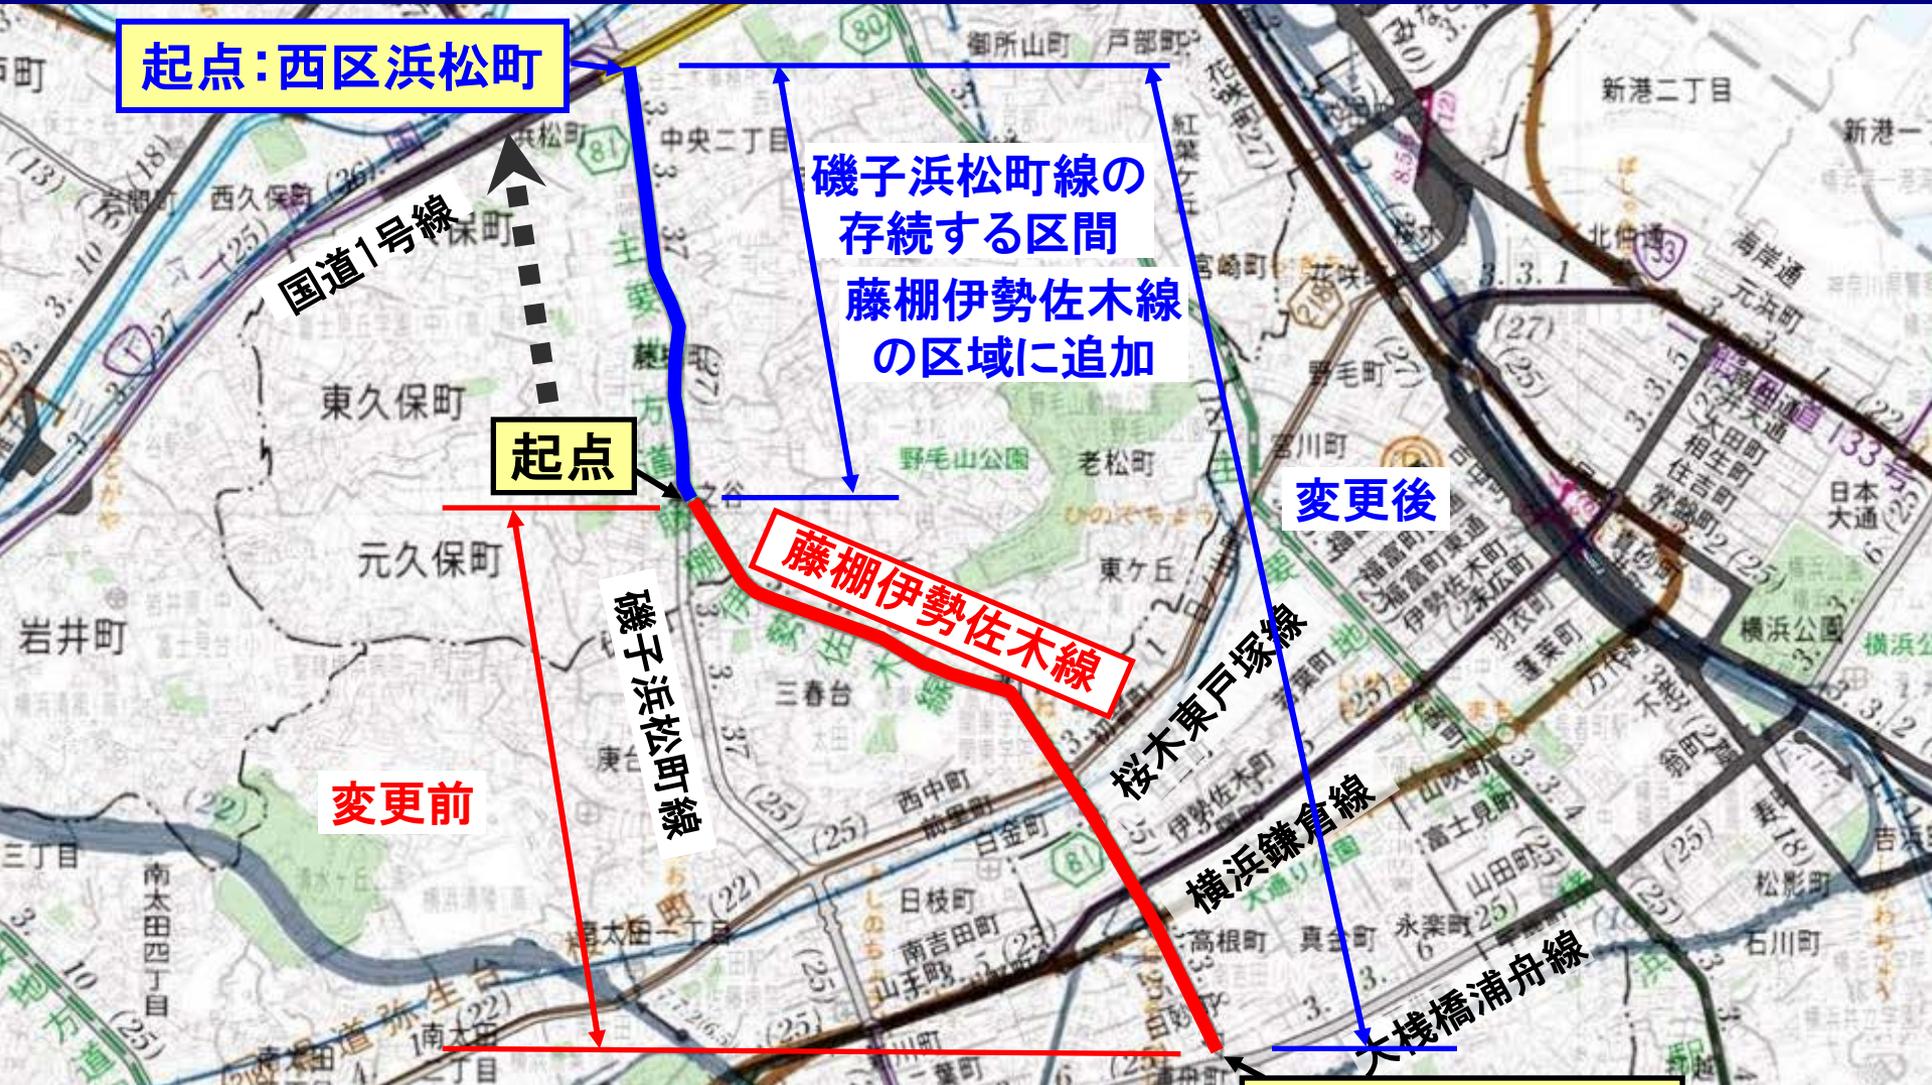

		変更前	変更後
延	長	約1,790m	約2,700m
車	線 数	未決定	4車線

