




■ 使用指定予定施設 卸売業務関係施設 1階 [令和8年3月31日まで(予定)]

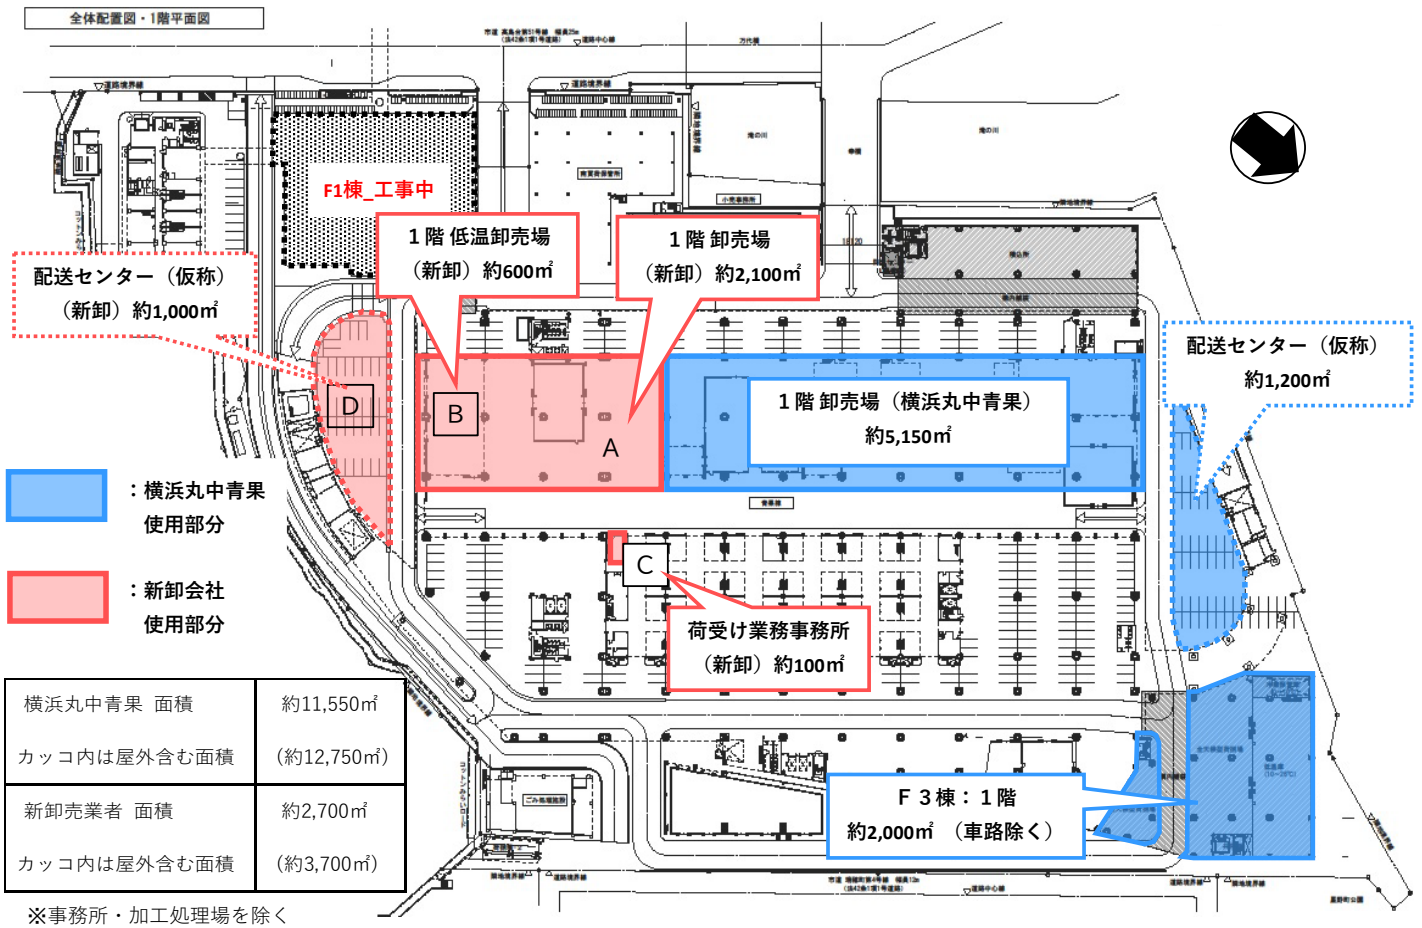

■ 使用指定予定施設 卸売業務関係施設 2階 [令和8年3月31日まで(予定)]

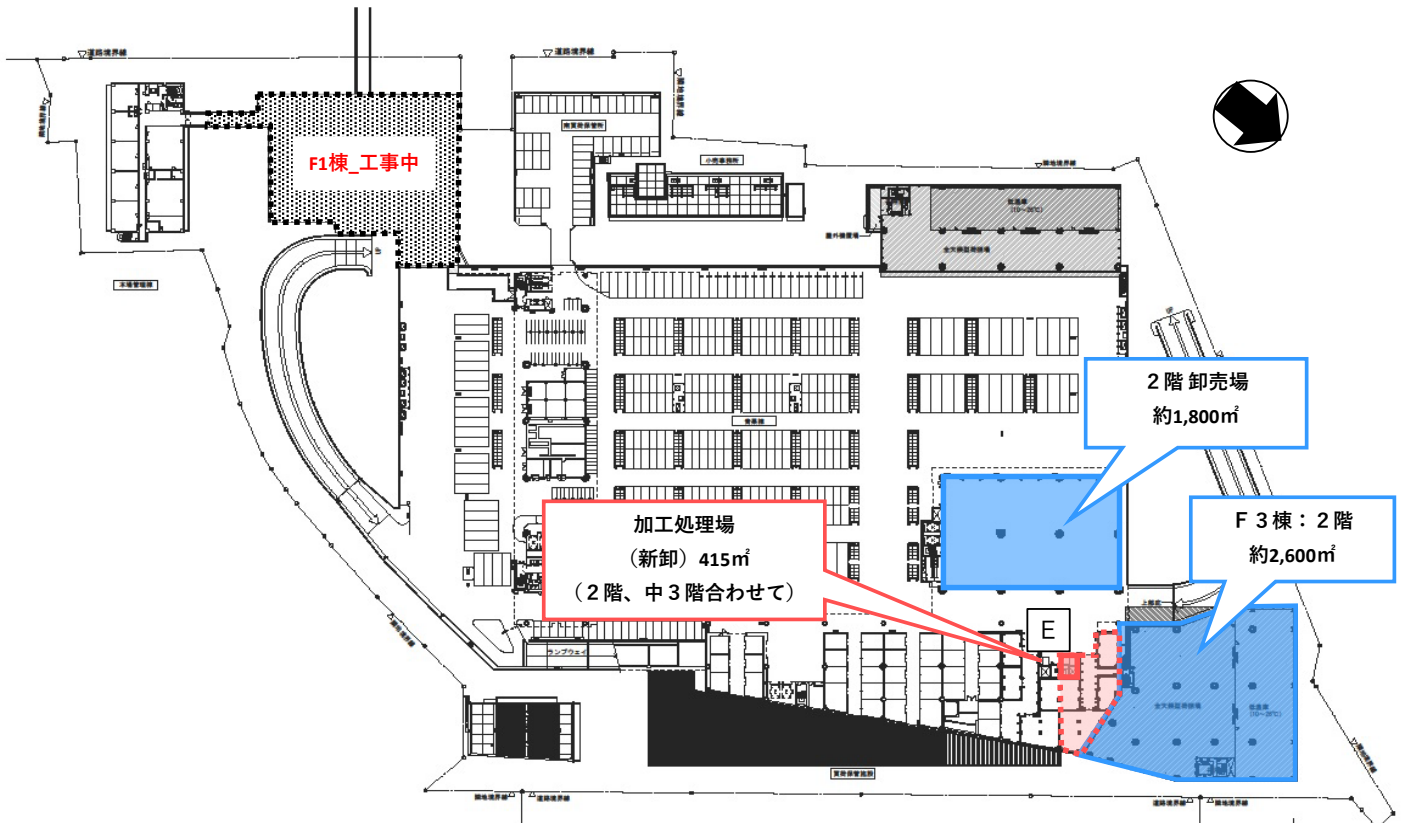

■ 使用指定予定施設 卸売業務関係施設 1階 [令和8年4月1日以降(予定)]

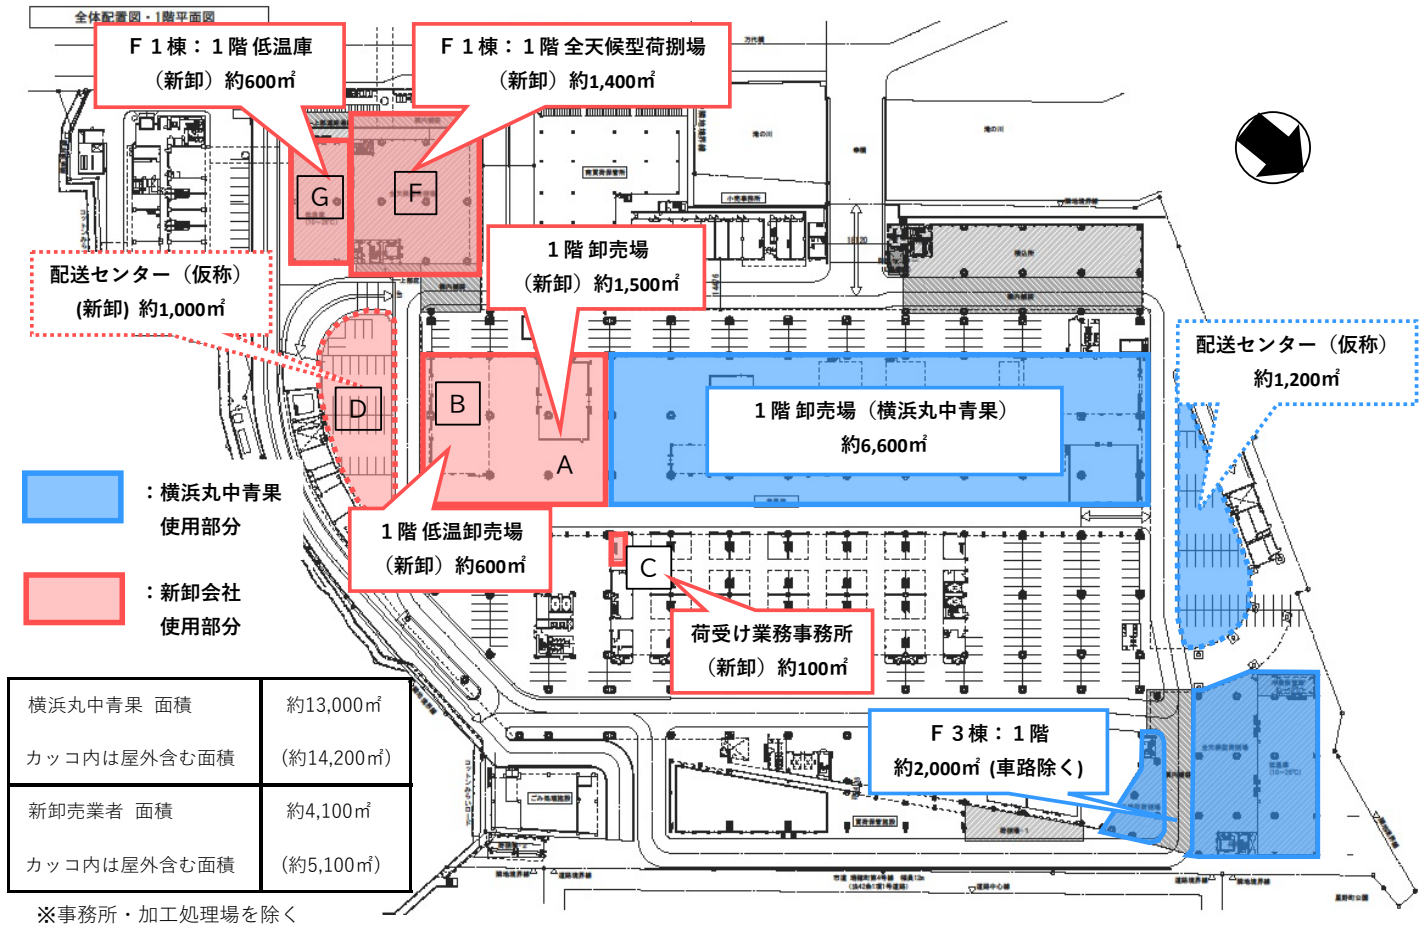

■ 使用指定予定施設 卸売業務関係施設 2階 [令和8年4月1日以降(予定)]

