



※ 図面は参考図であり、現況と異なる場合は現況を優先すること。

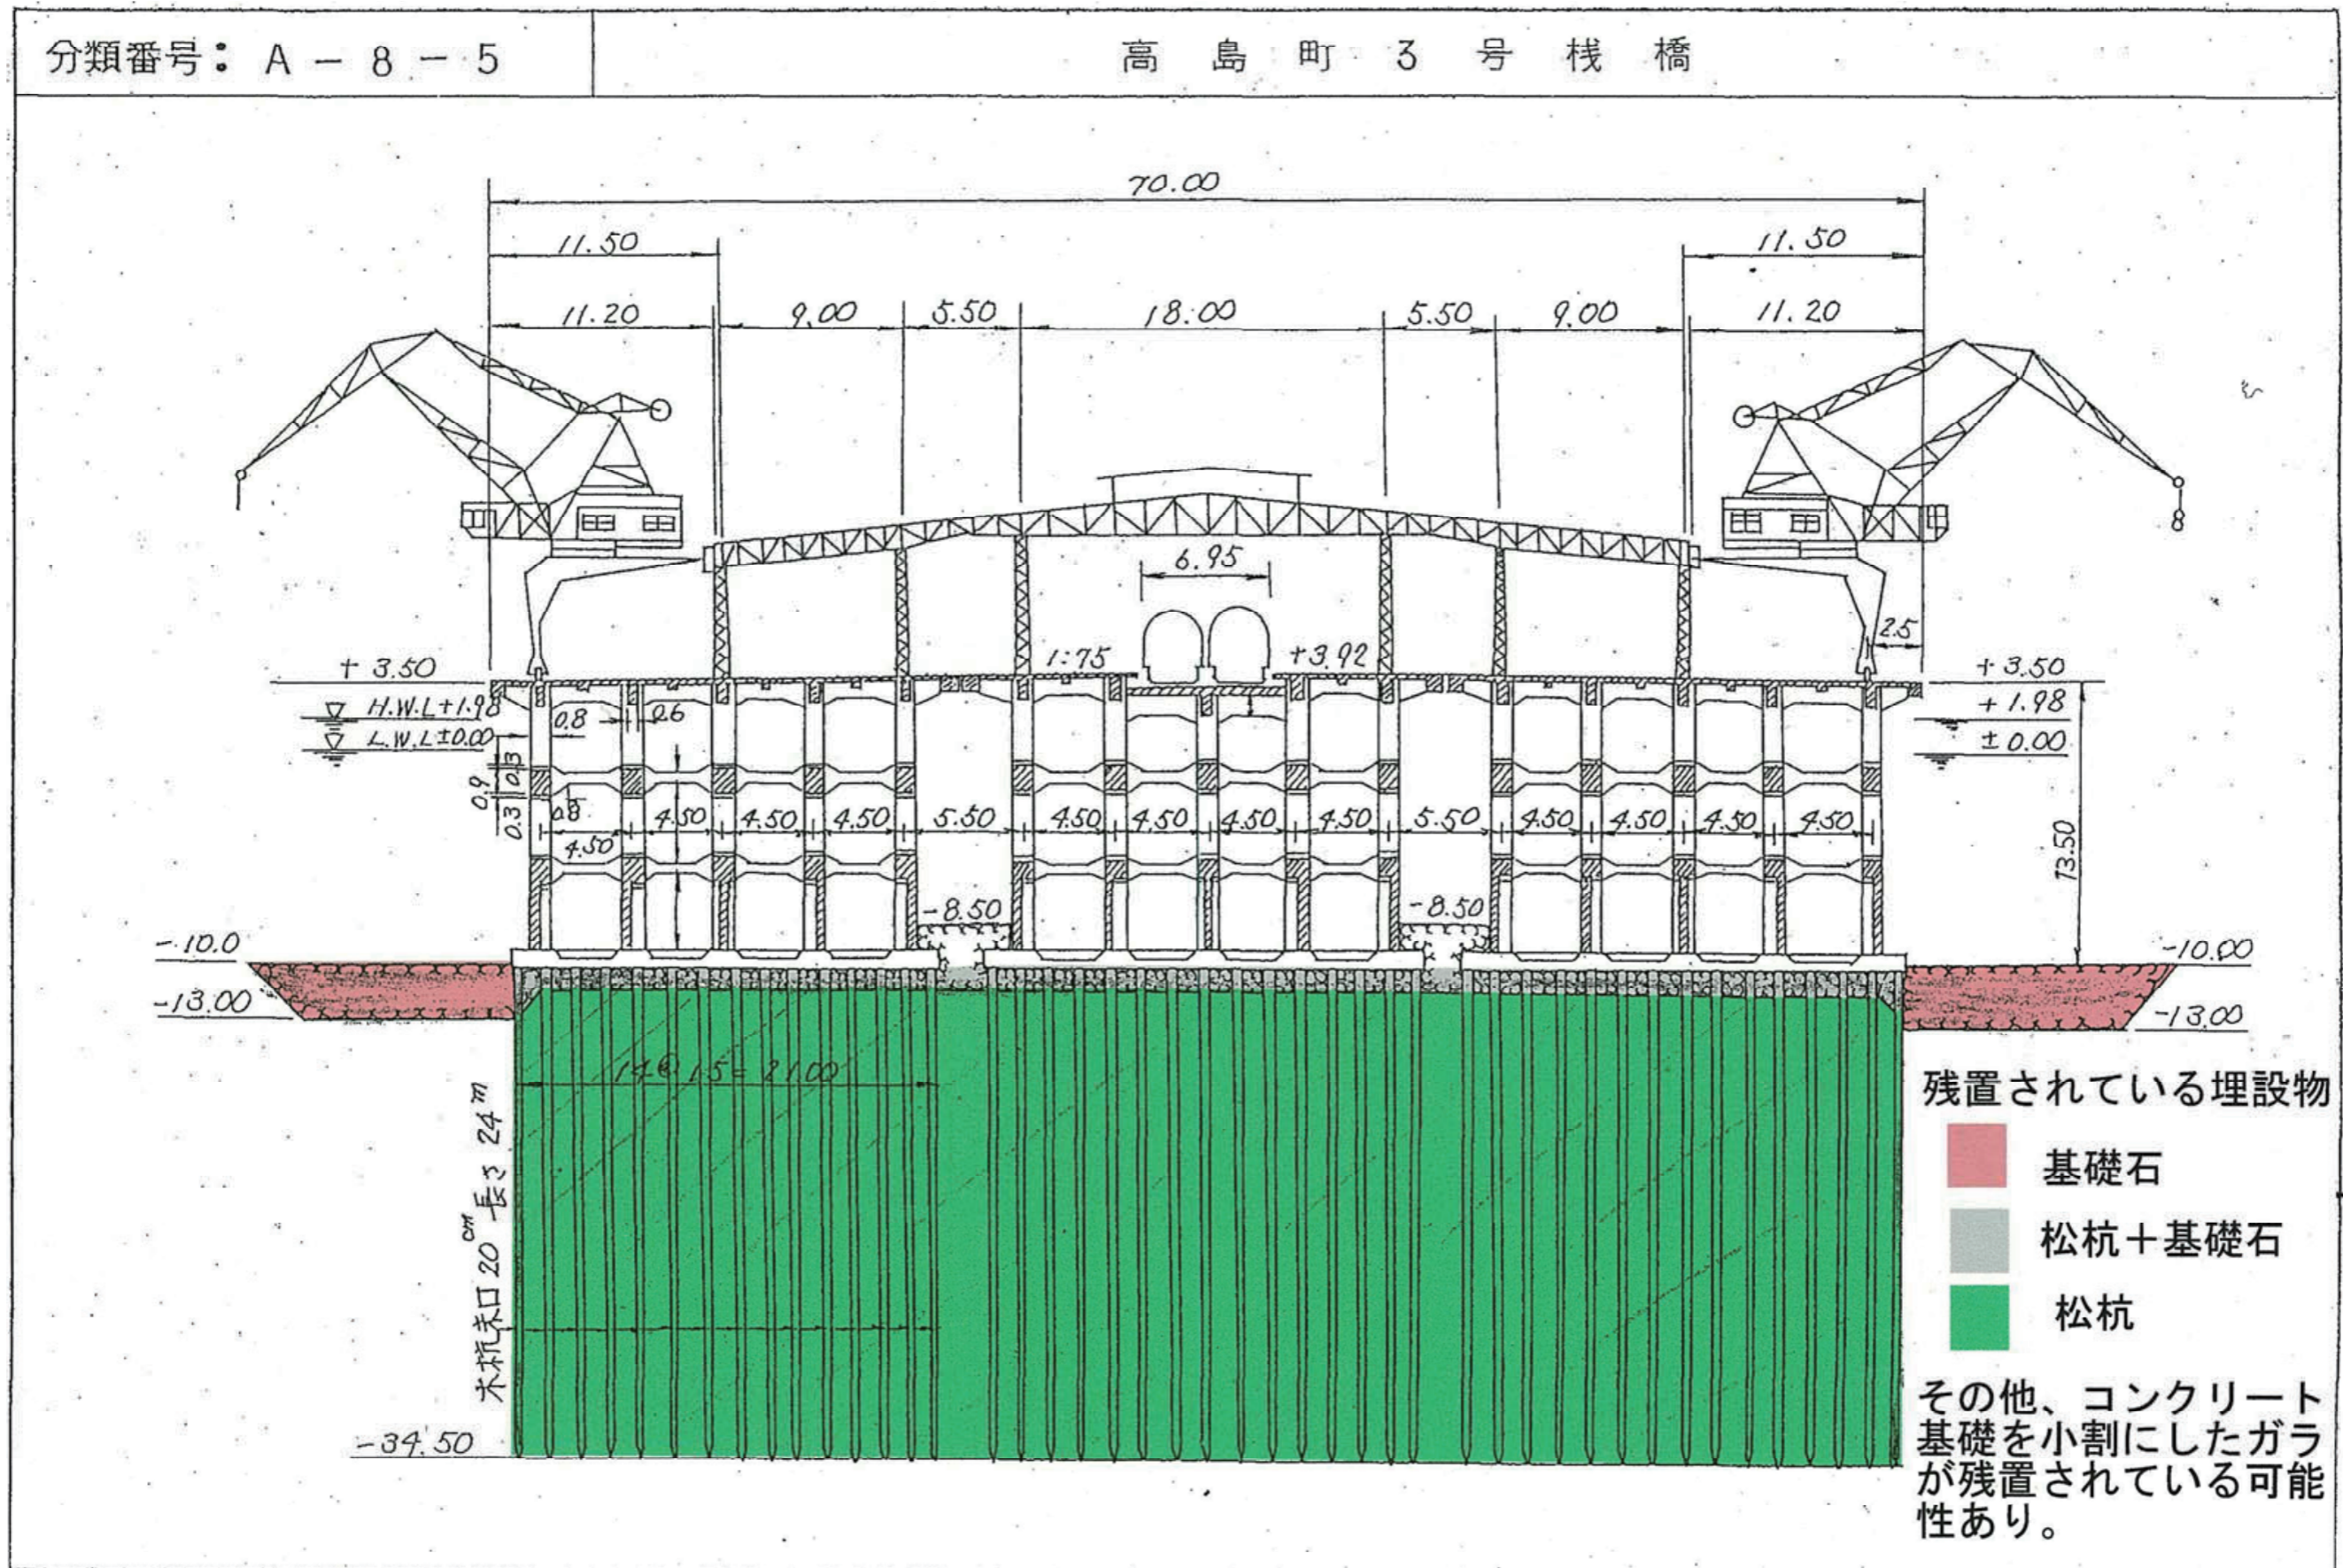




※ 図面は参考図であり、現況と異なる場合は現況を優先すること。

高島三号棧橋縦断面図

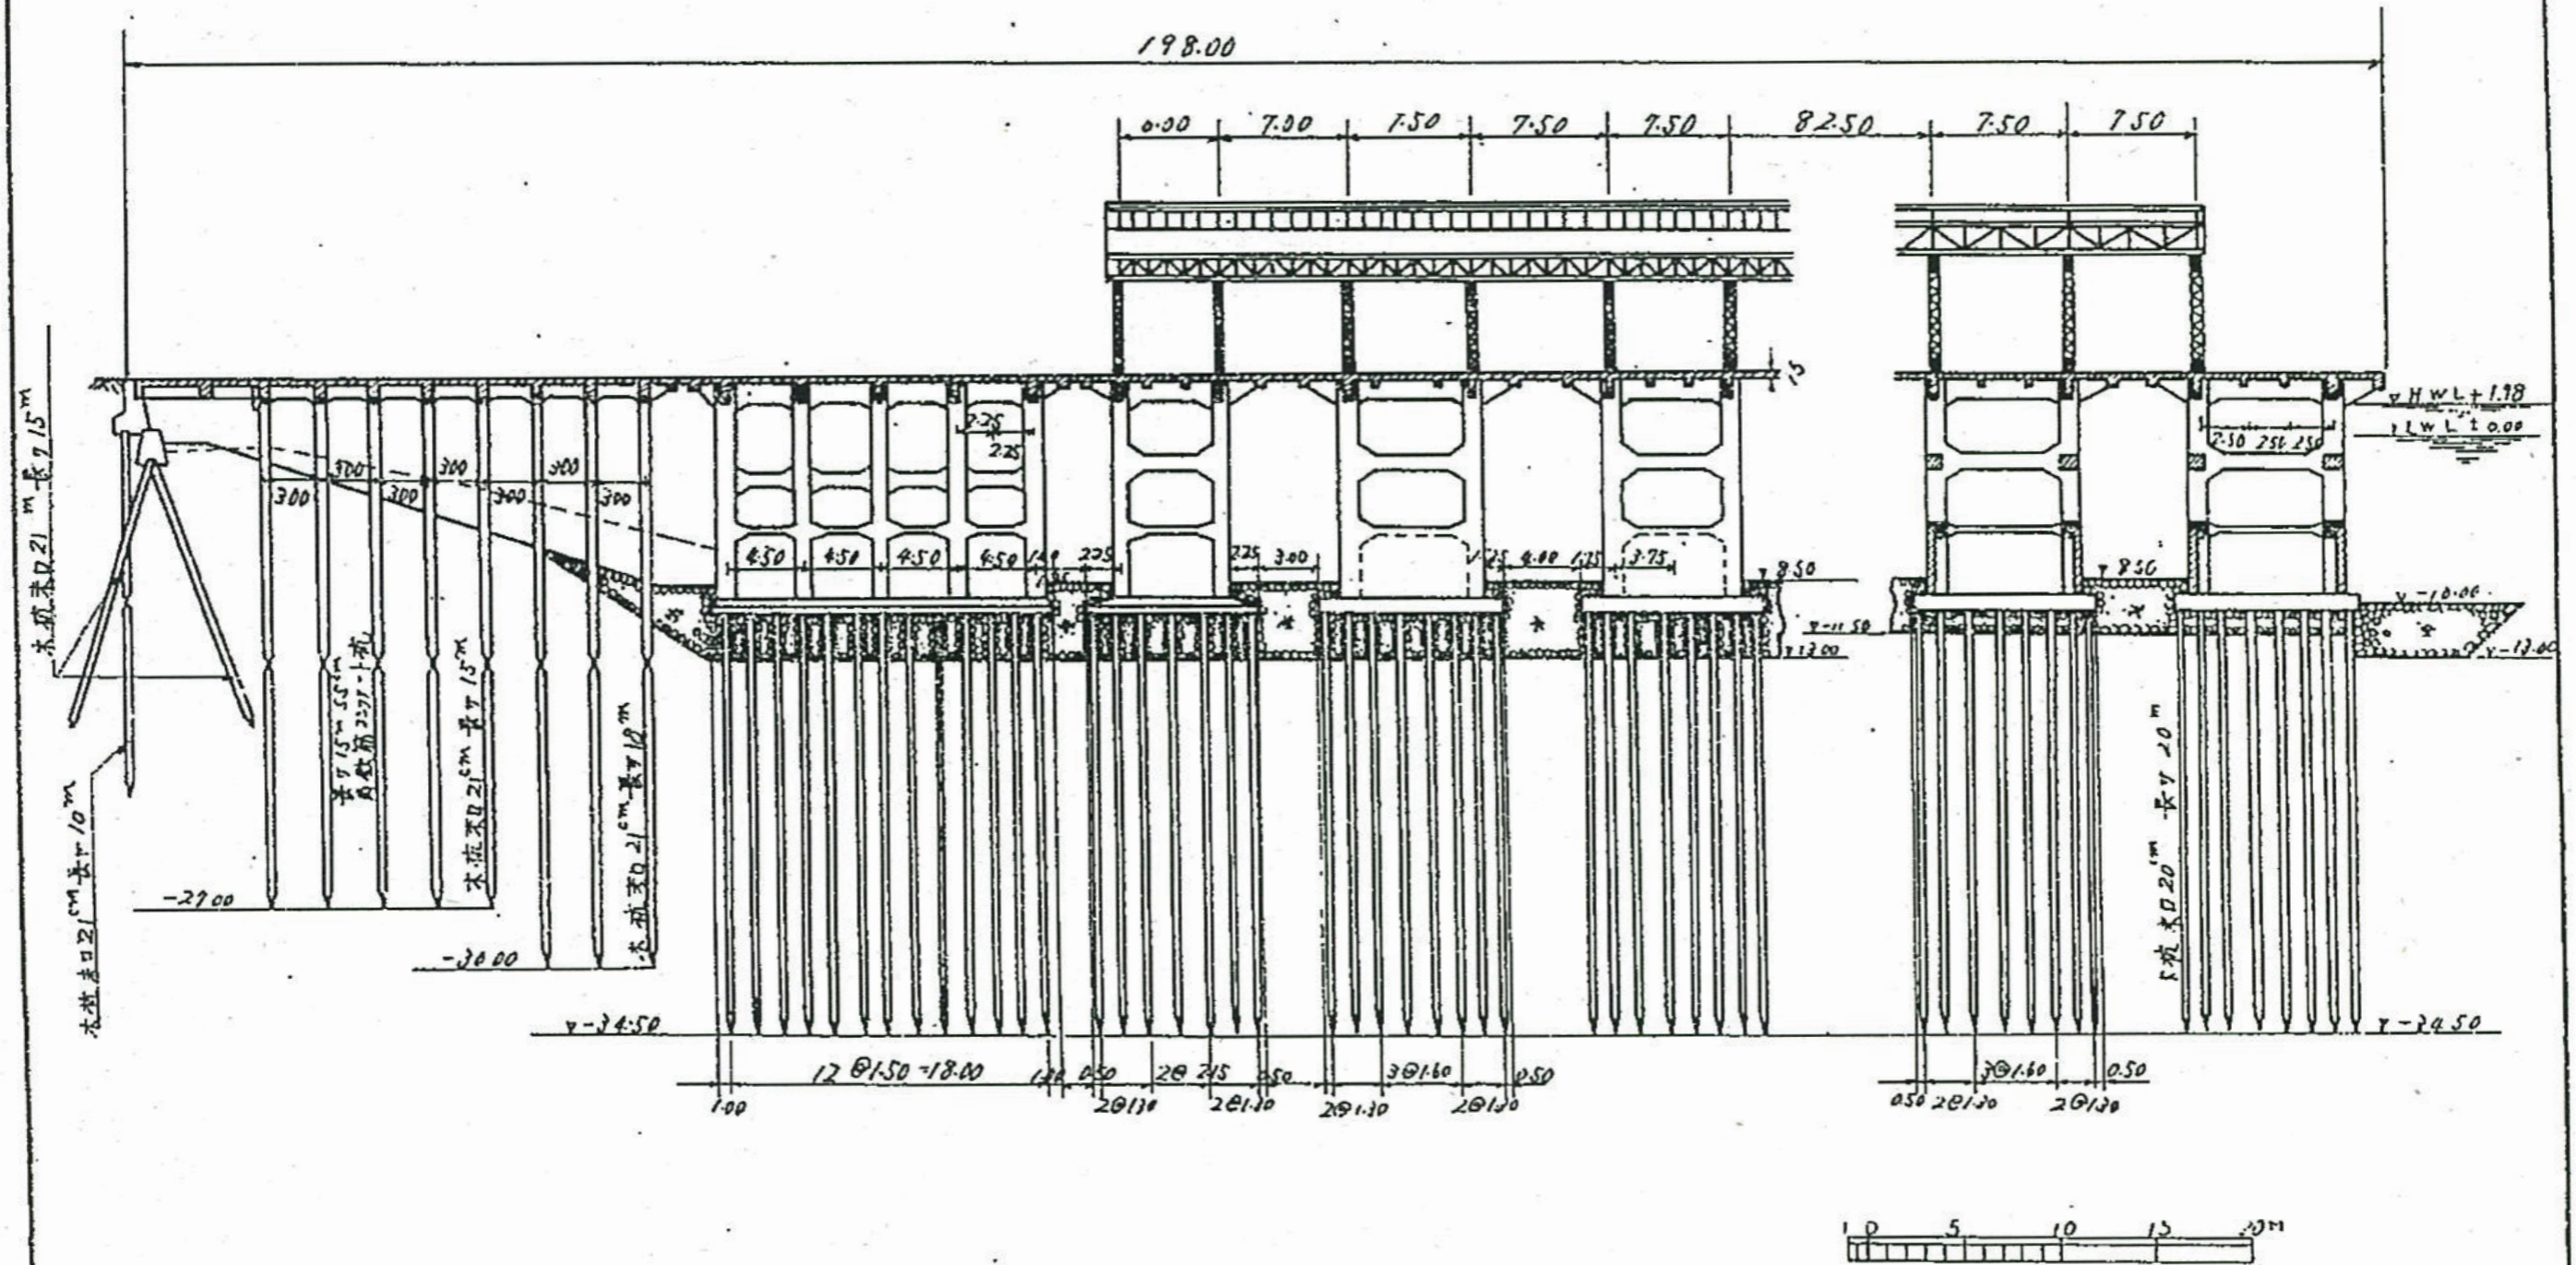





※ 図面は参考図であり、現況と異なる場合は現況を優先すること。

高島3号棧橋基礎杭配置図

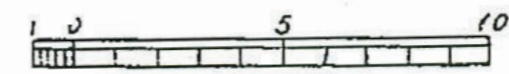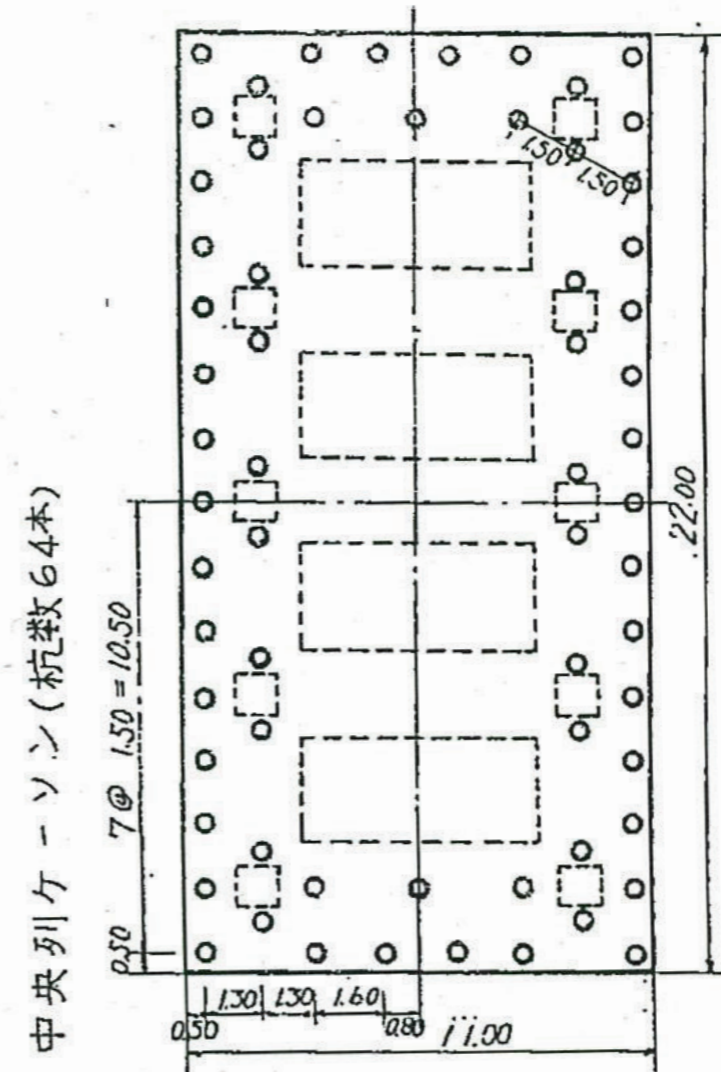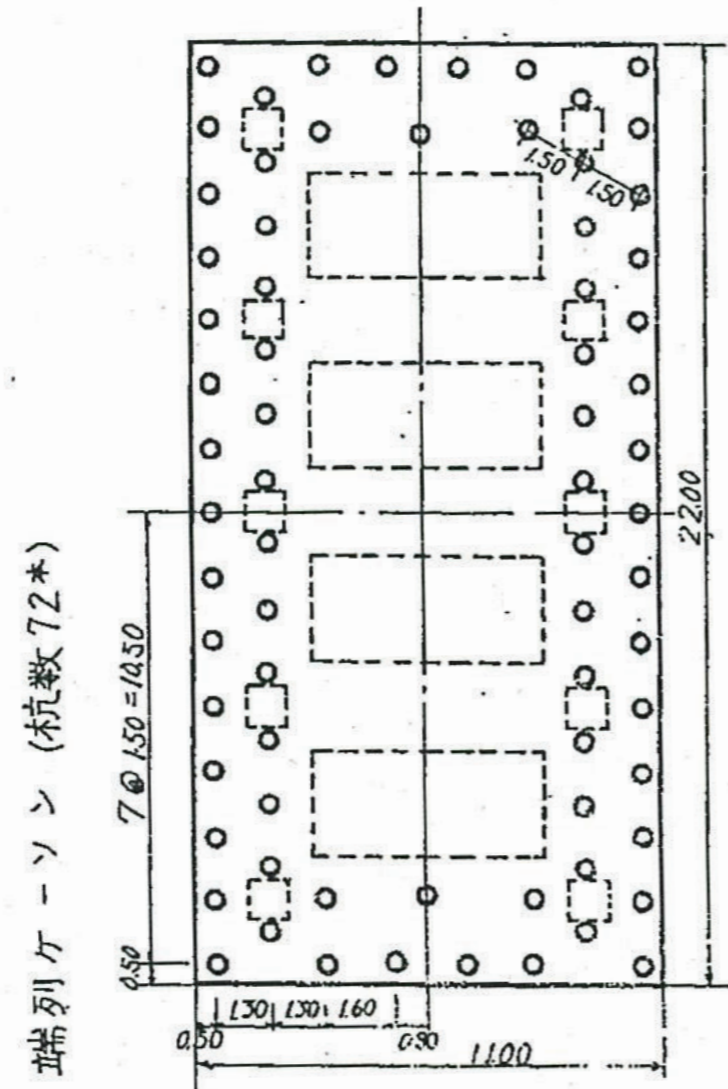


※ 図面は参考図であり、現況と異なる場合は現況を優先すること。


高島三号棧橋構造図

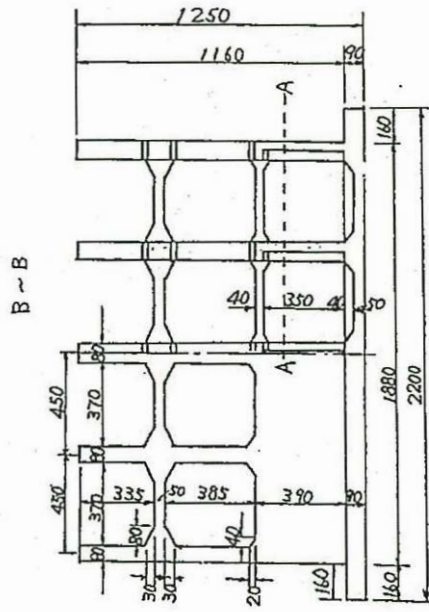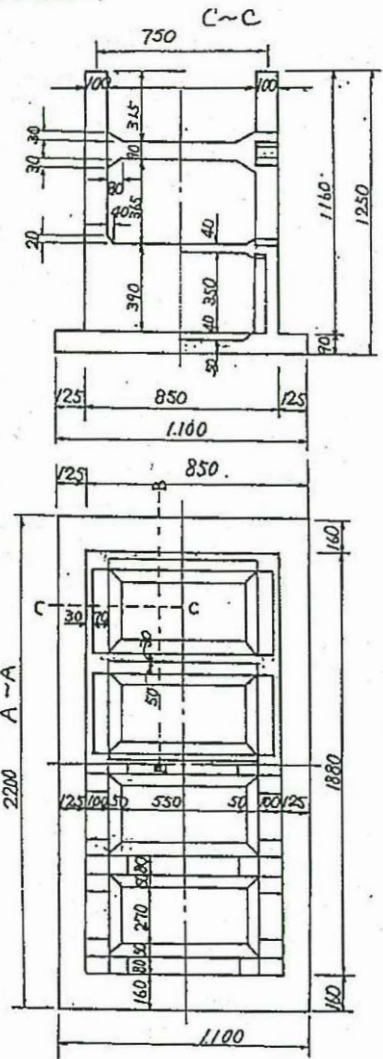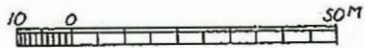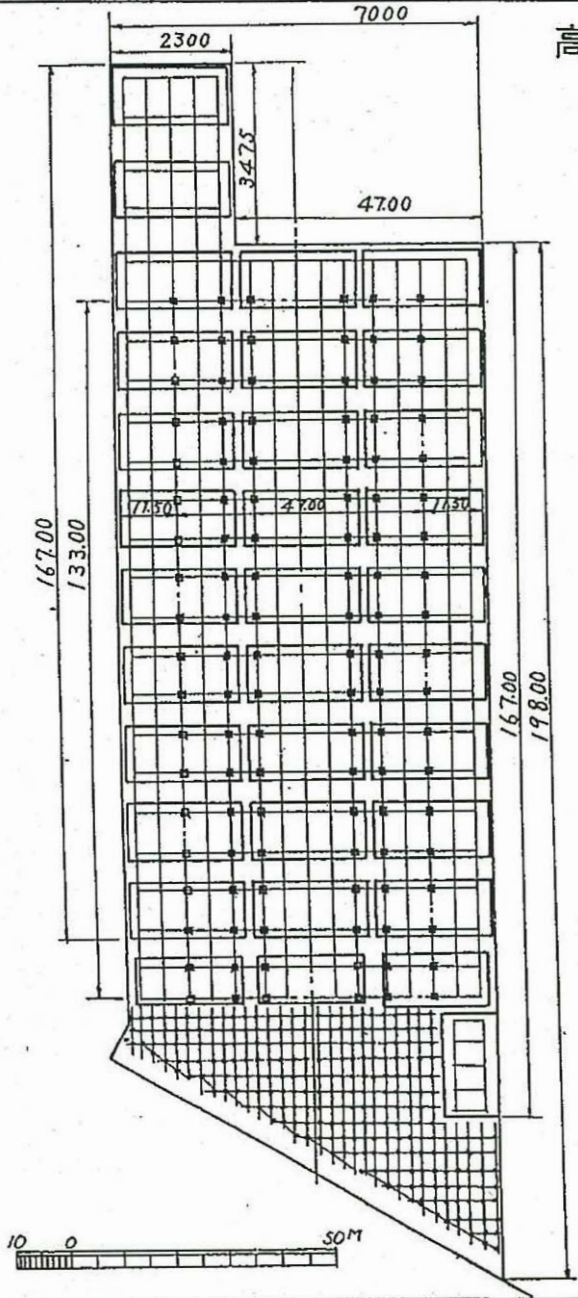

コンクリート	413 m ³
重量	1030 t
吃水	6.2 m
重量	3.3 m

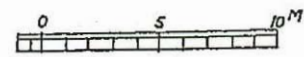


※ 図面は参考図であり、現況と異なる場合は現況を優先すること。

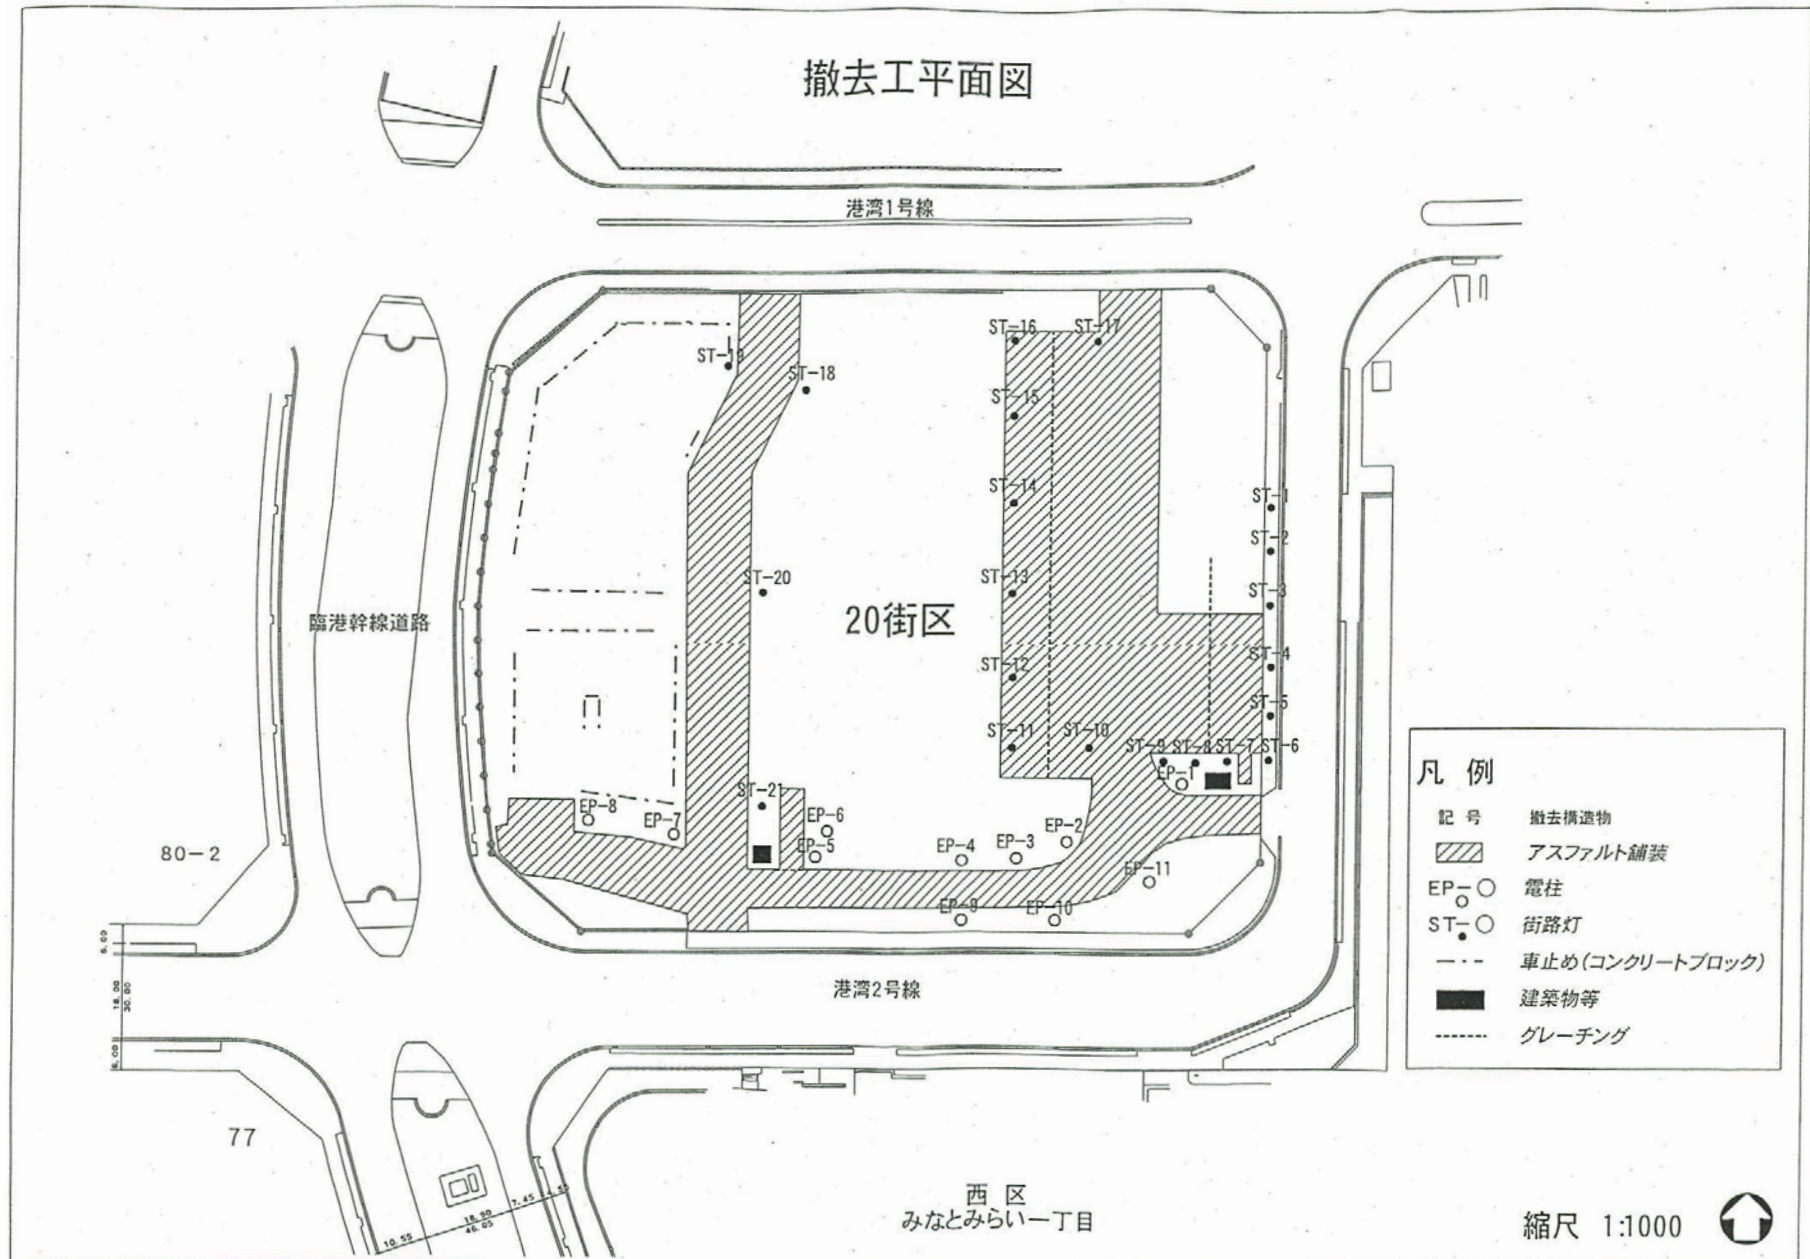

凡例

記号	撤去構造物
	アスファルト舗装
EP-○	電柱
ST-○	街路灯
- - -	車止め(コンクリートブロック)
	建築物等
- · - · -	グレーチング

※ 図面は参考図であり、現況と異なる場合は現況を優先すること。

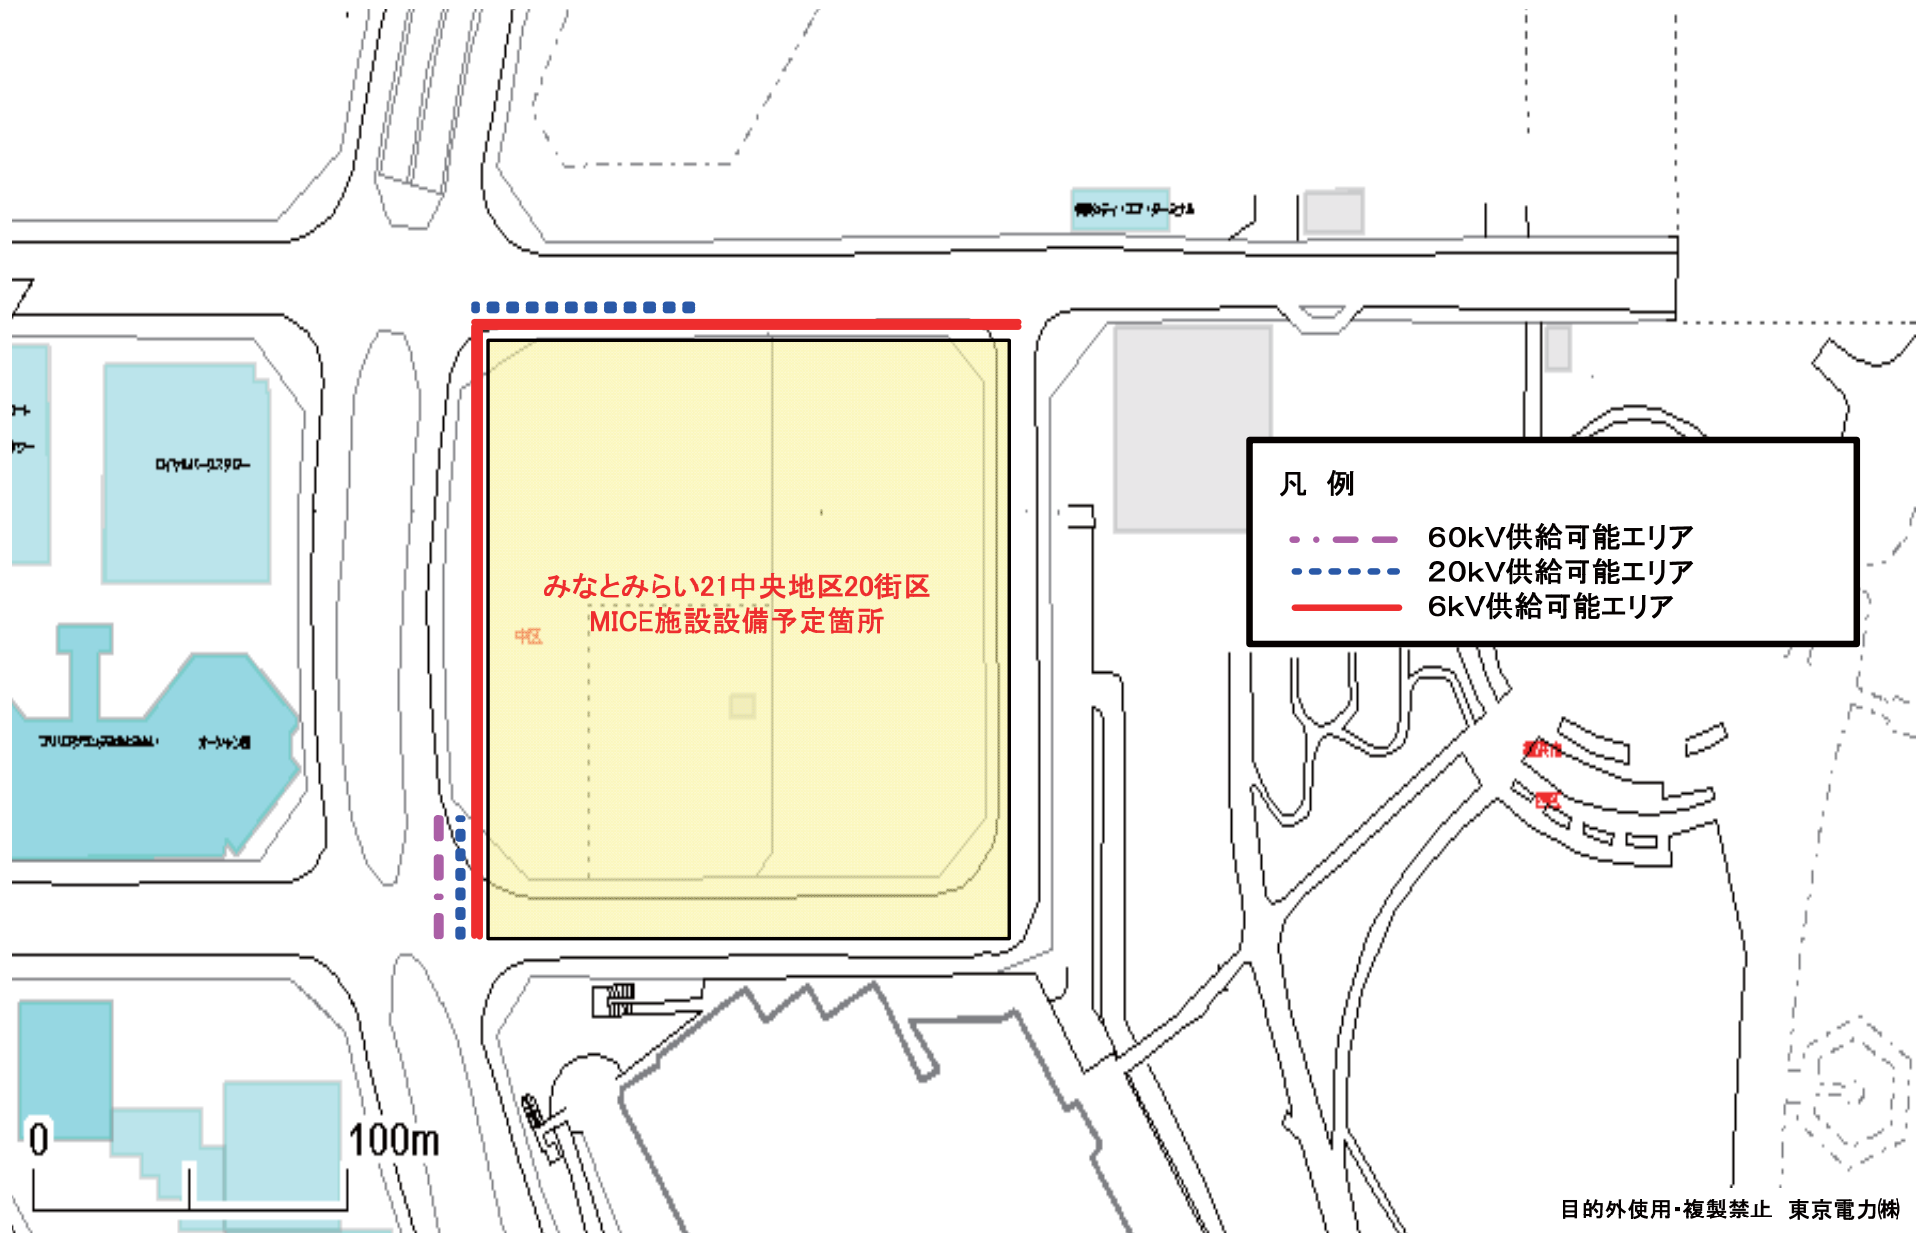

※ 図面は参考図であり、現況と異なる場合は現況を優先すること。