

**【南側部分】**

本館1階部分(基本設計令和7年3月31日まで)

改修面積:約1,550㎡

エントランスホール、視覚障害者等読書支援スペース、  
子どもコーナー、カフェスペース(セルフ式を想定)、  
授乳室、トイレ(既存改修)等

1階平面図


**【北側部分】**

喫茶のげやま部分(実施設計令和6年7月中旬まで)

改修面積:約300㎡

乳児スペース(2歳以下)、幼児スペース(3歳以上)  
保護者スペース、授乳室、トイレ(乳幼児用、大人用)  
管理室(本の貸出しを想定)等

02-5 参考資料(計画範囲図)

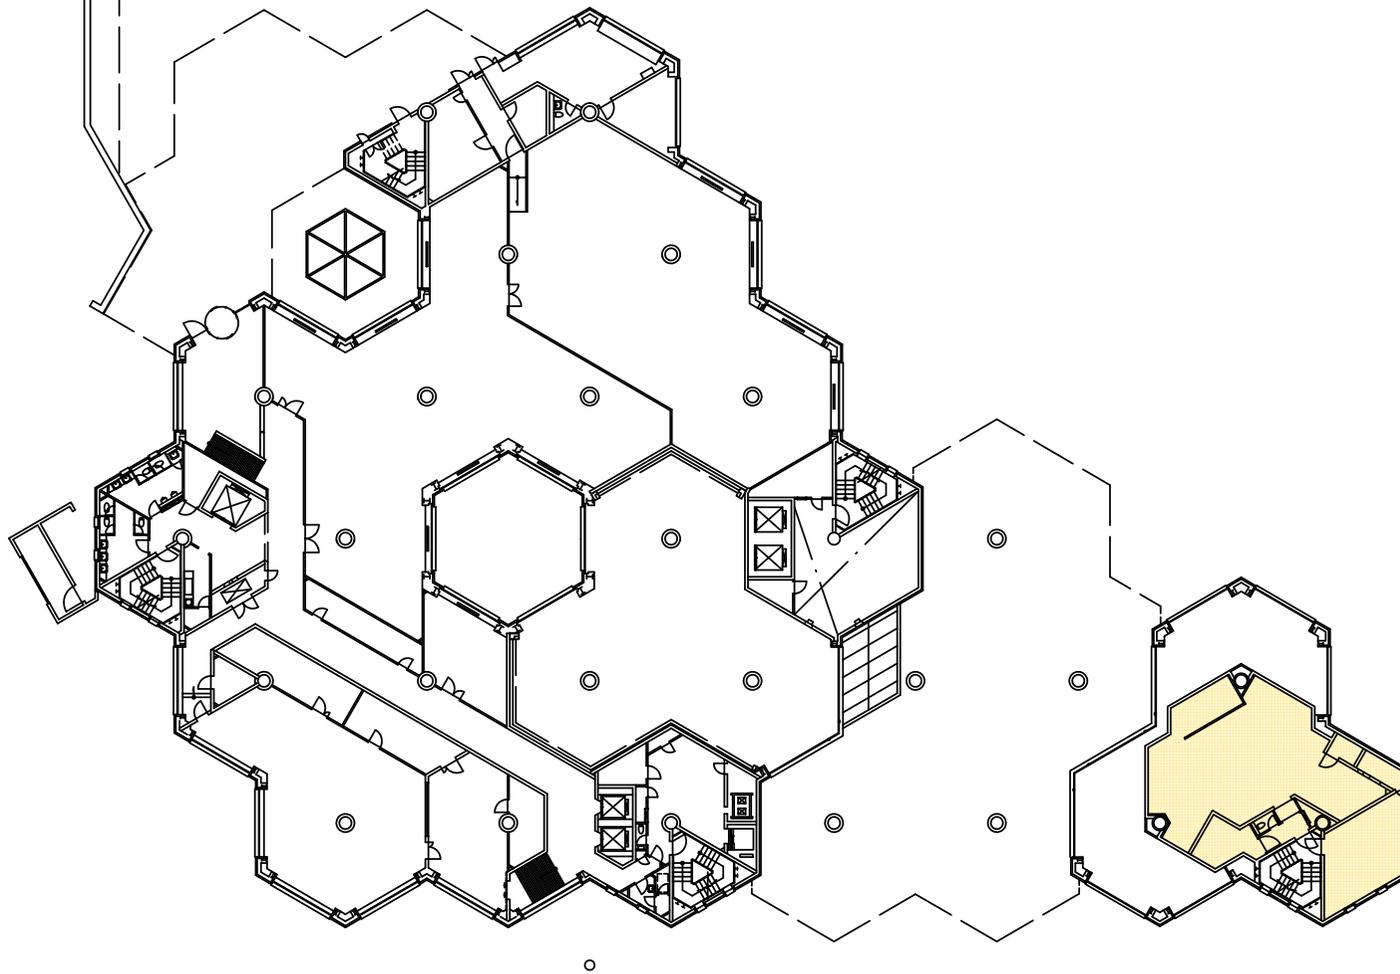

2階平面図

【北側部分】  
厨房・倉庫部分(実施設計令和6年7月中旬まで)  
改修面積:約150㎡  
内装解体のみ