




現状庁舎敷地（北西部分）

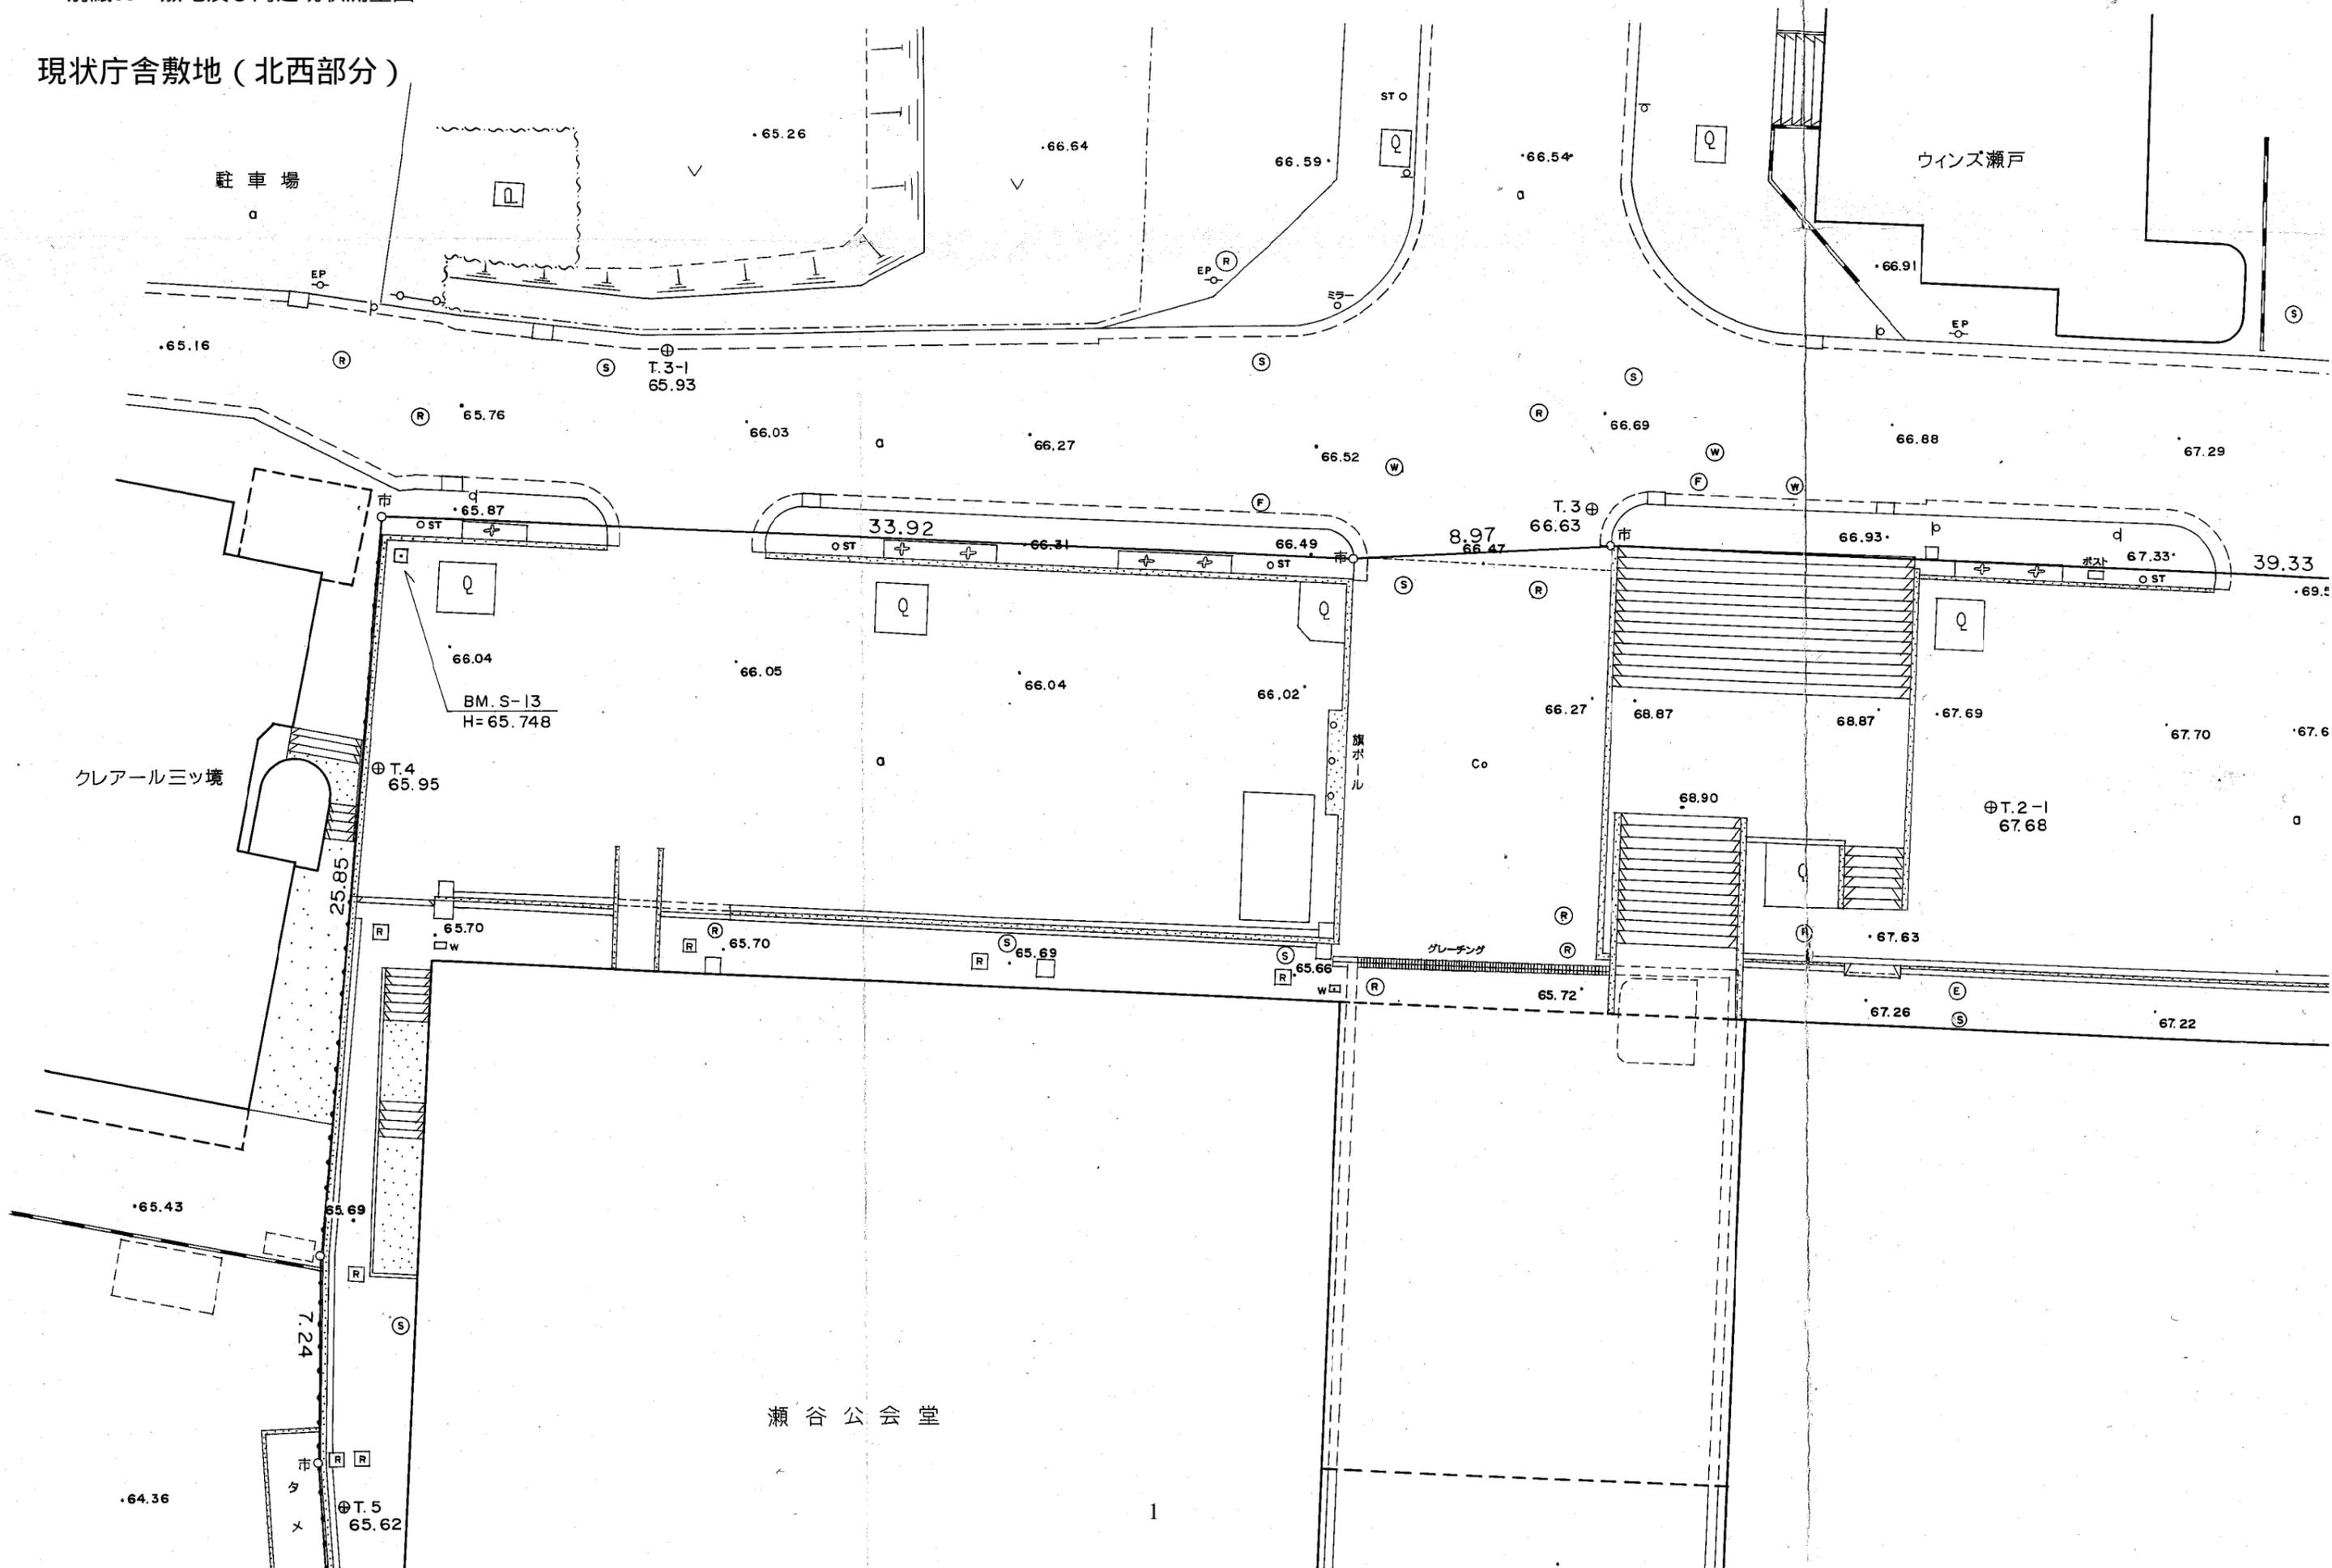

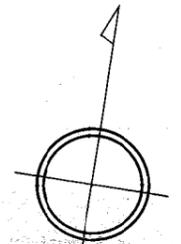

S = 1:200

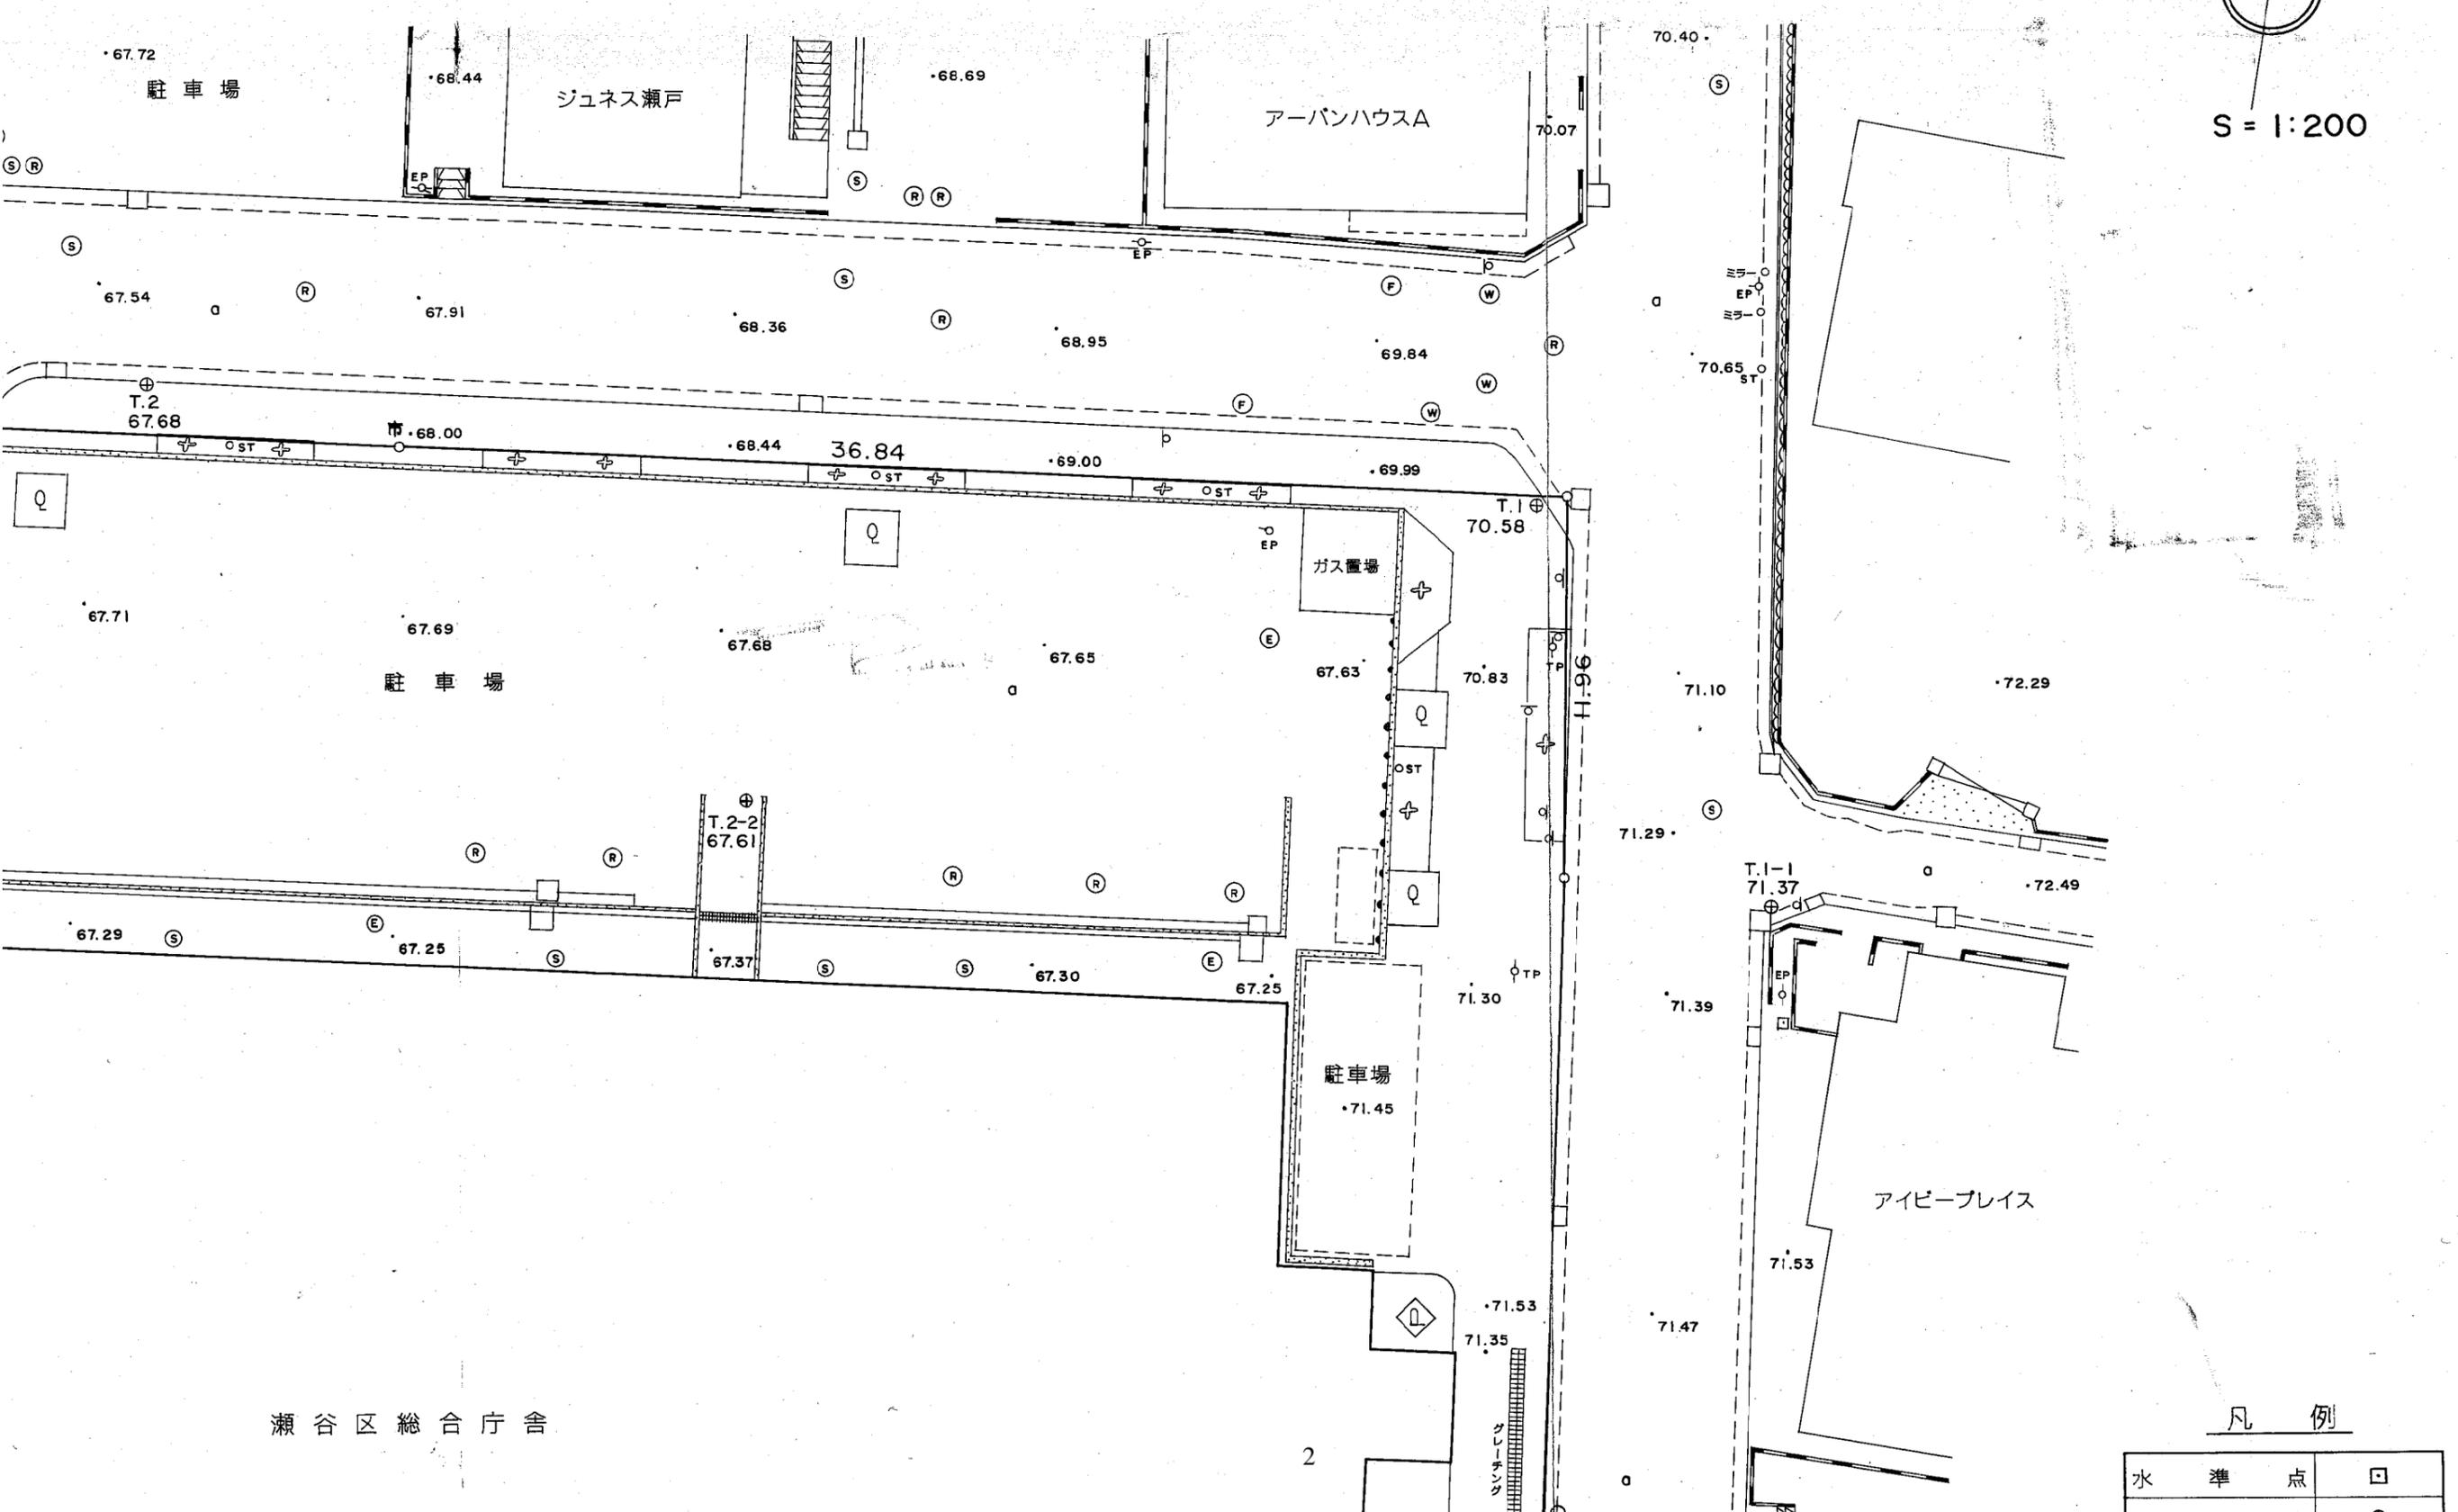

瀬谷区総合庁舎


凡例

水	準	点	□
ガ	ス	置	場
下	水	道	管
下	水	道	井

平成十一年八月作成

現状公園敷地（北西部分）

瀬谷区総合庁舎整備事業に伴う隣接公園等平面図 (高低図) S=1:250

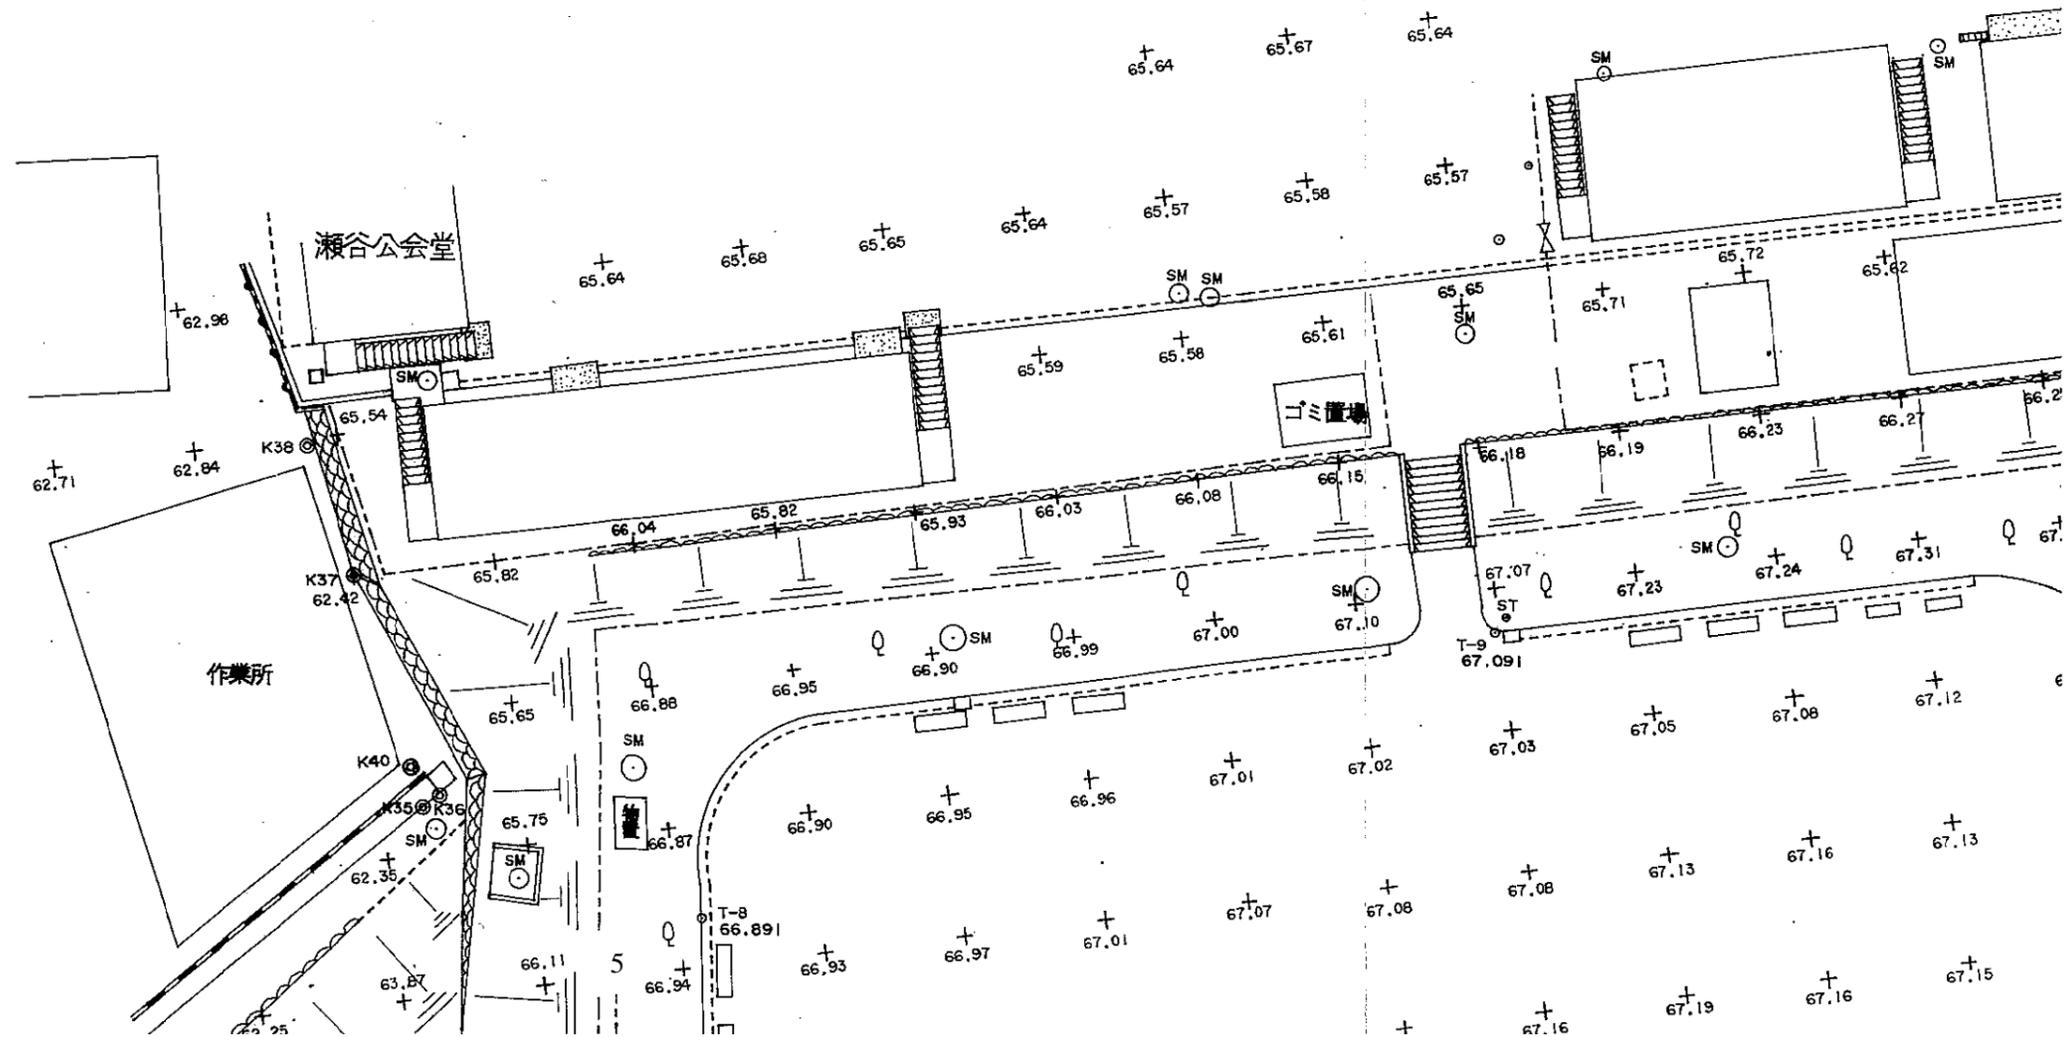


-59550


Y=-30000

Y=-29950

現状公園敷地（北東部分）

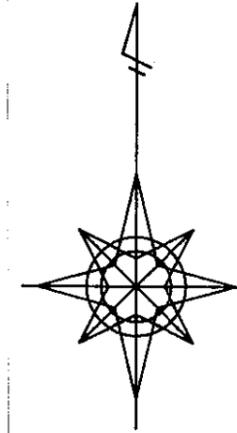

瀬谷区総合庁舎

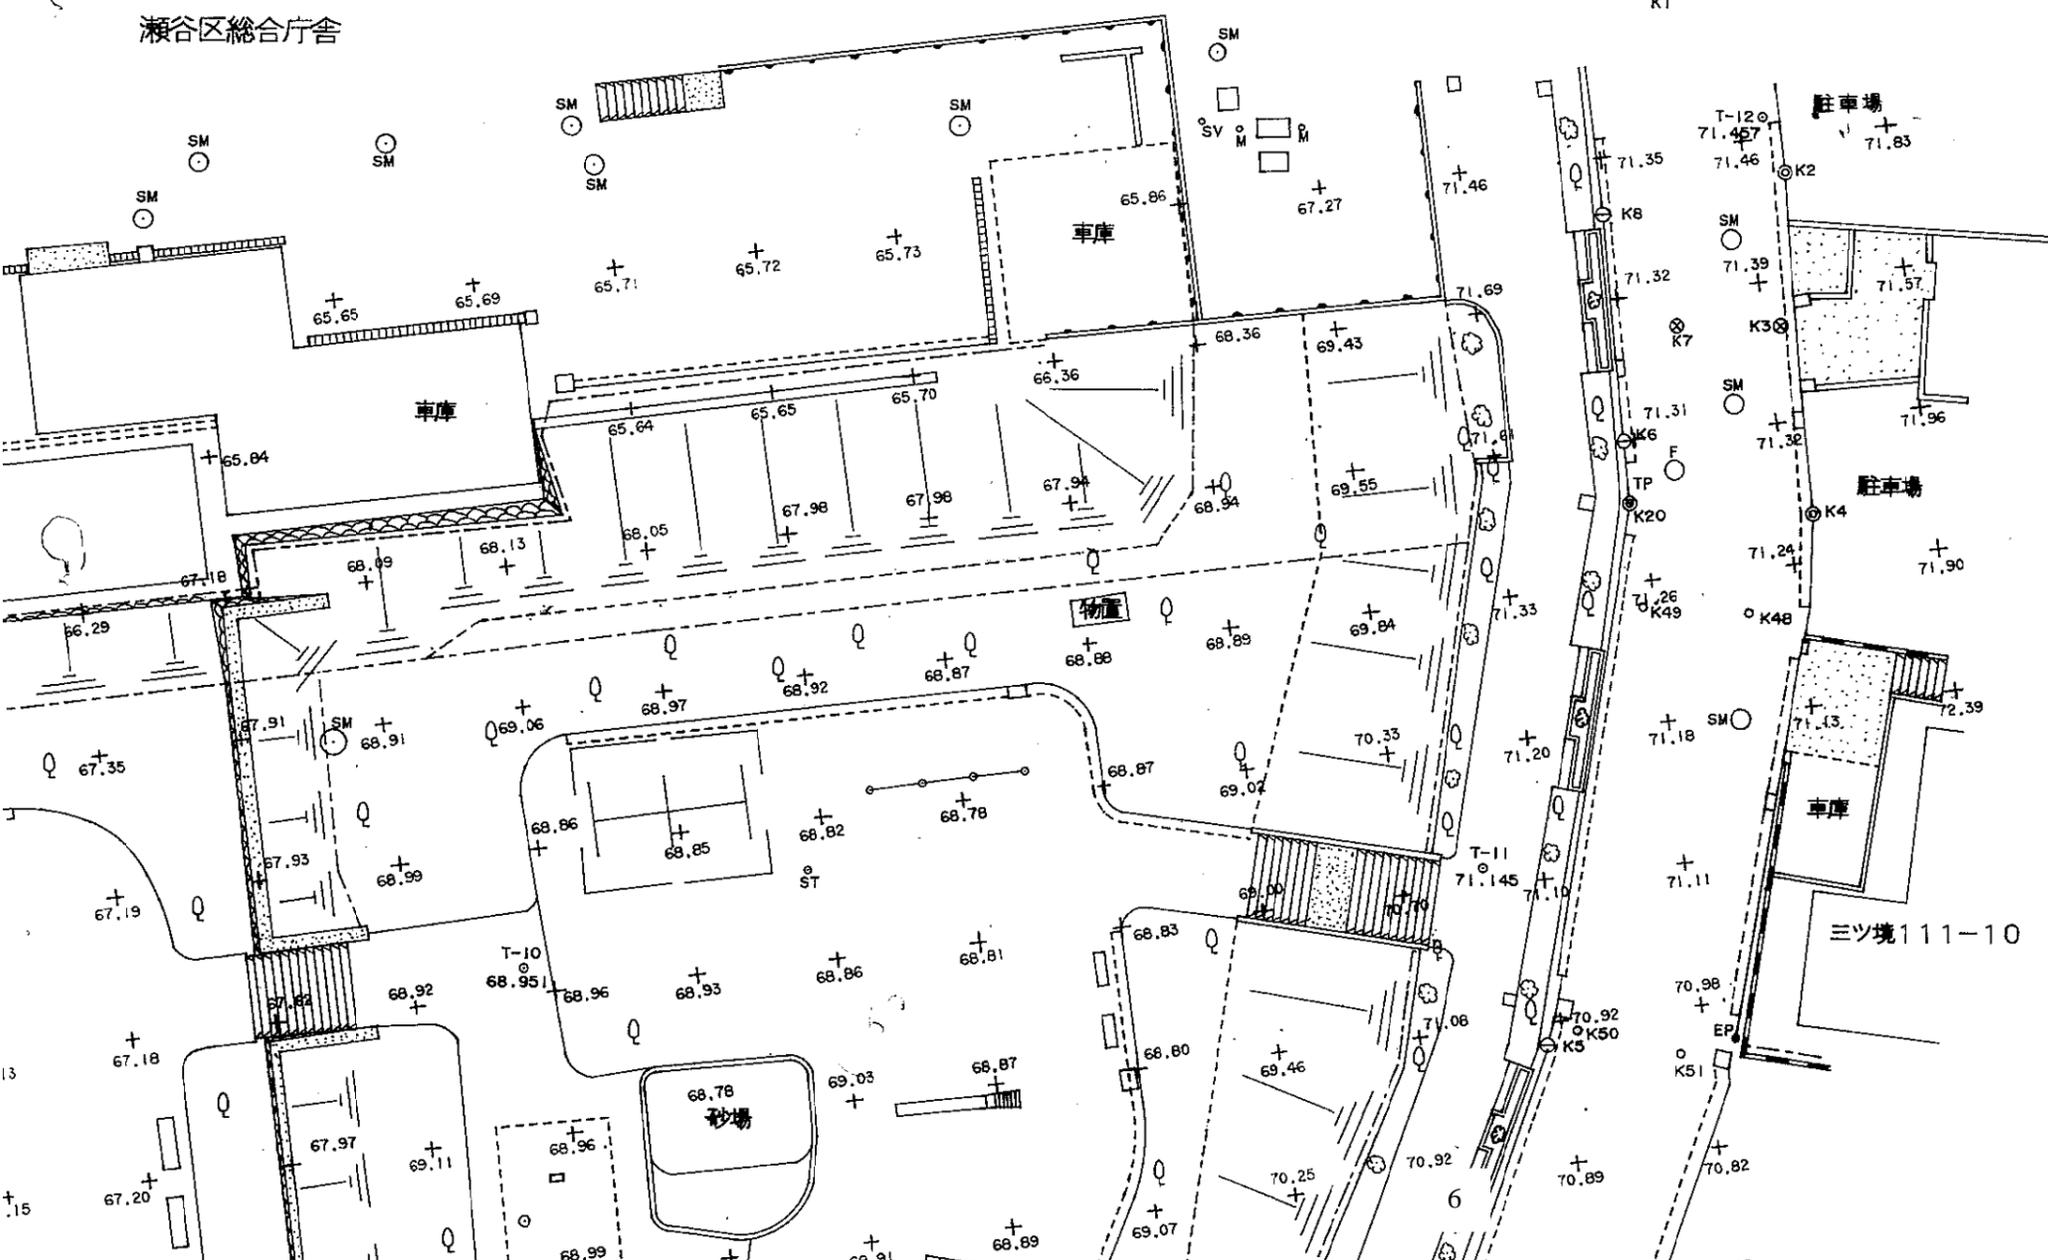

X=-59550

X=-59600

○

K41 ◎


K44 ◎
K42 ◎


K34 ◎

現状公園敷地（南西部分）

Y=-30100

Y=-30050

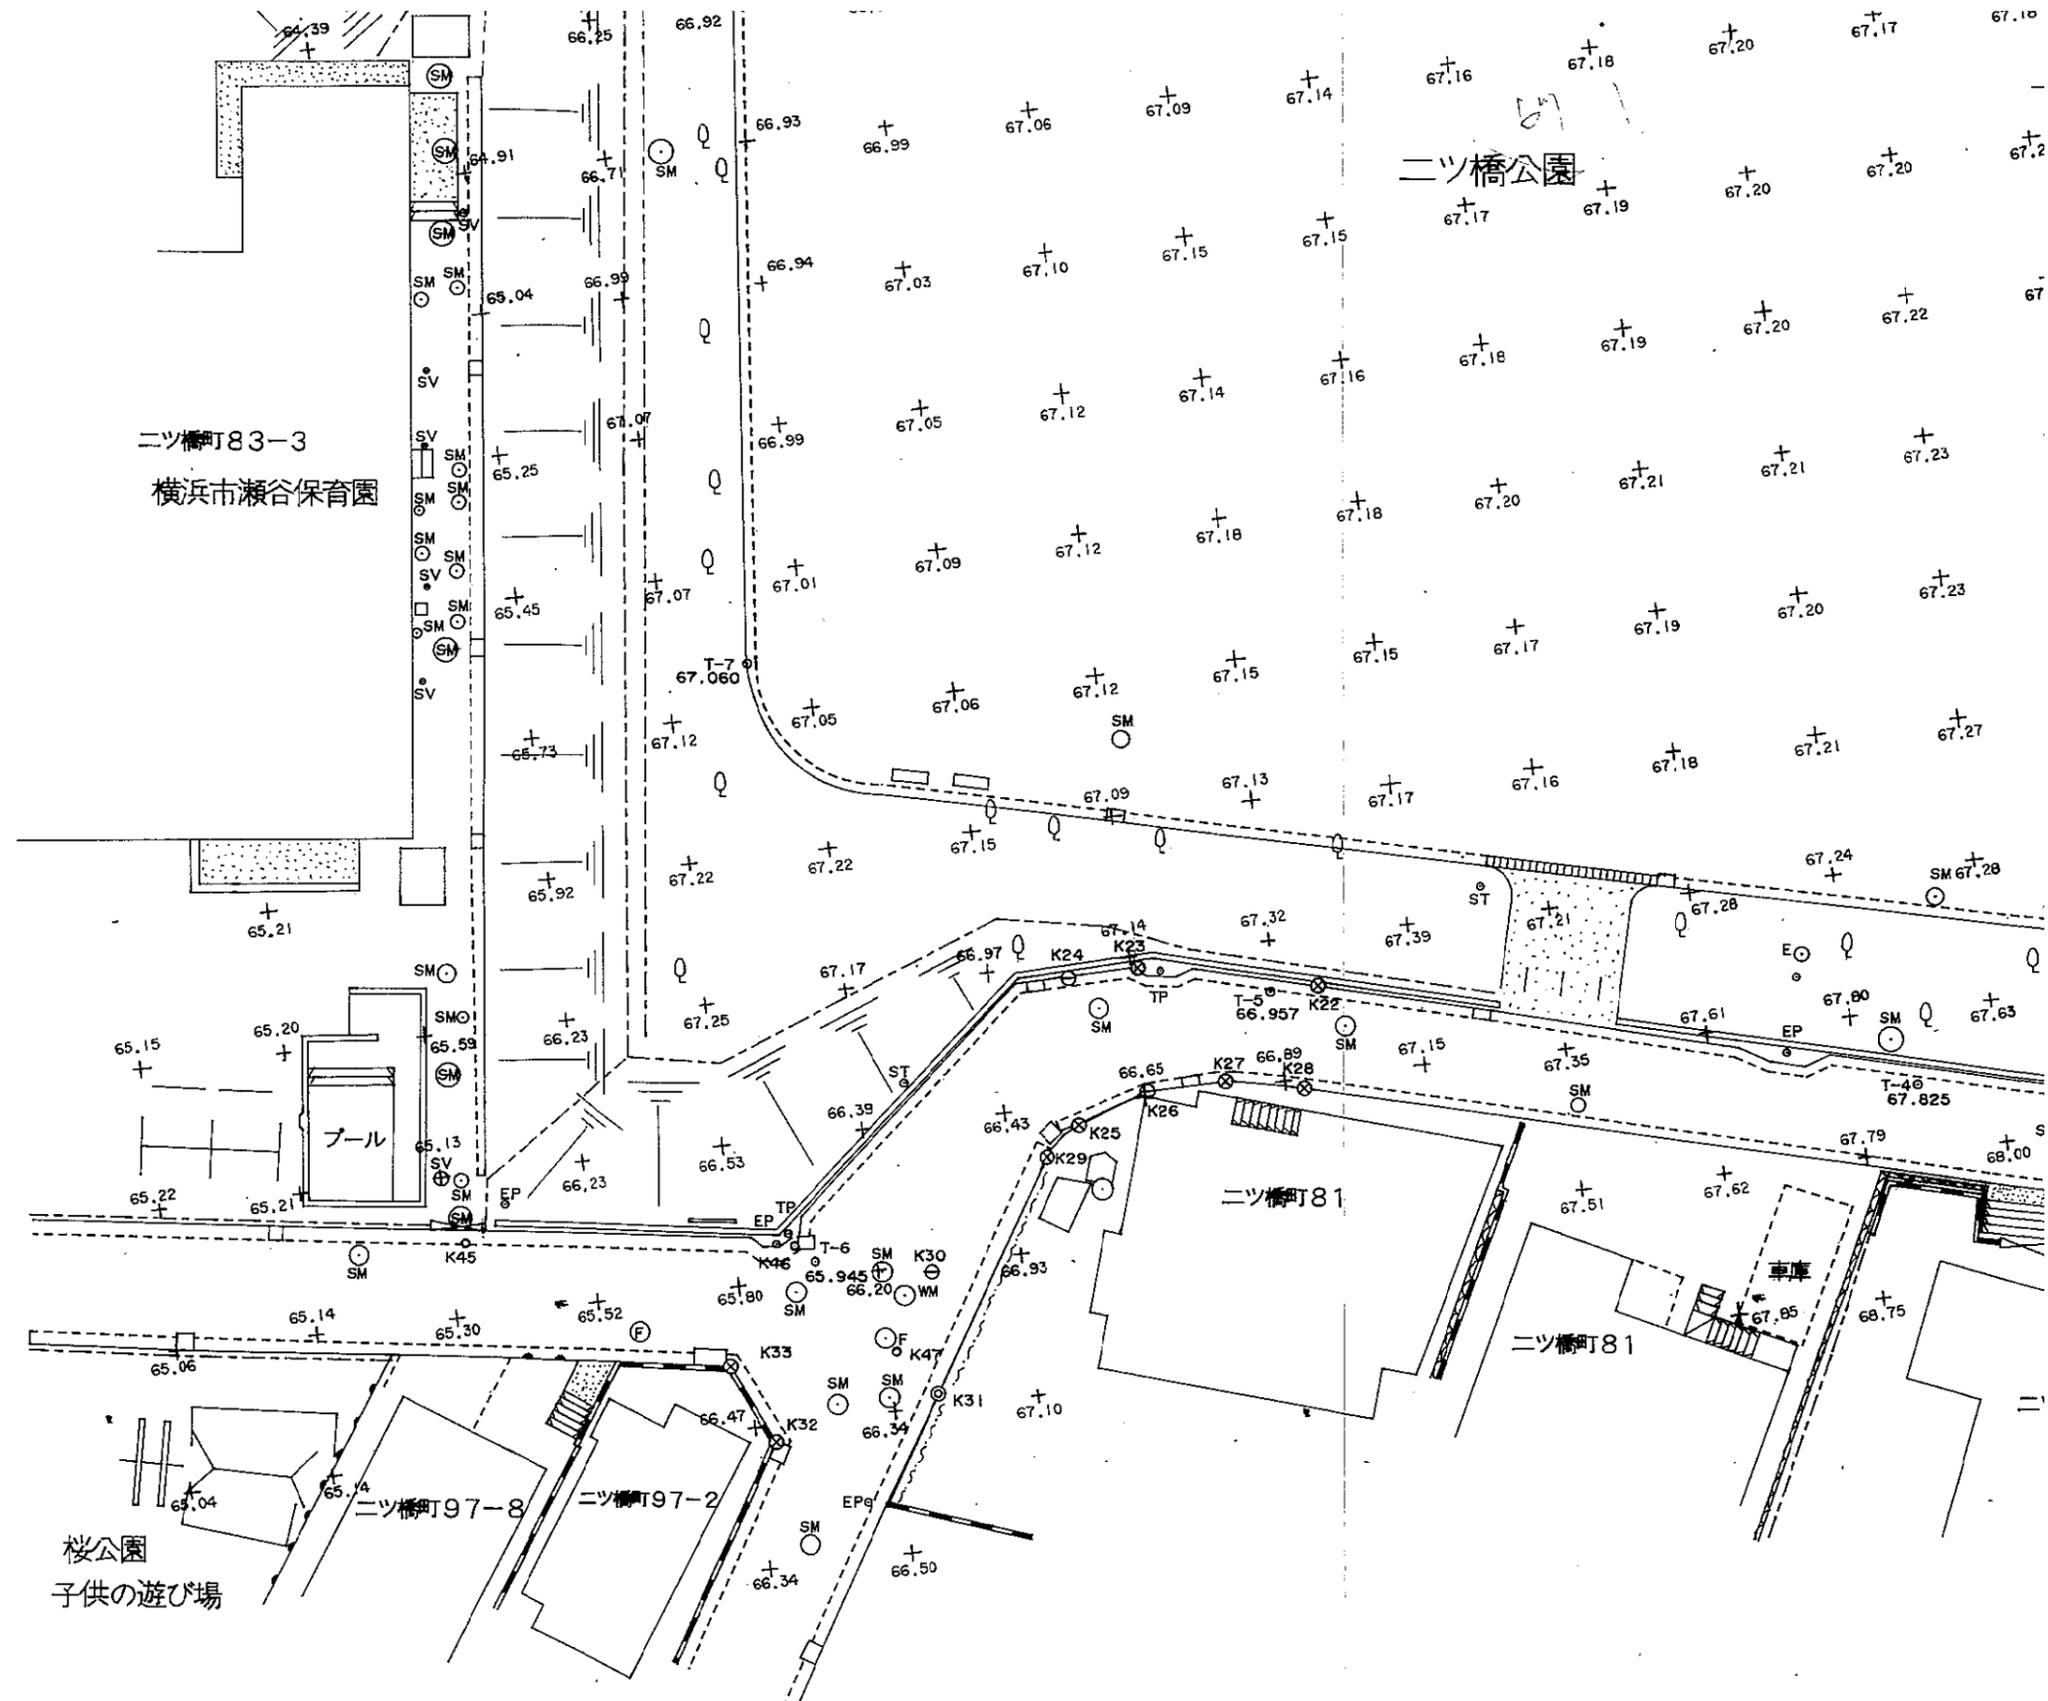

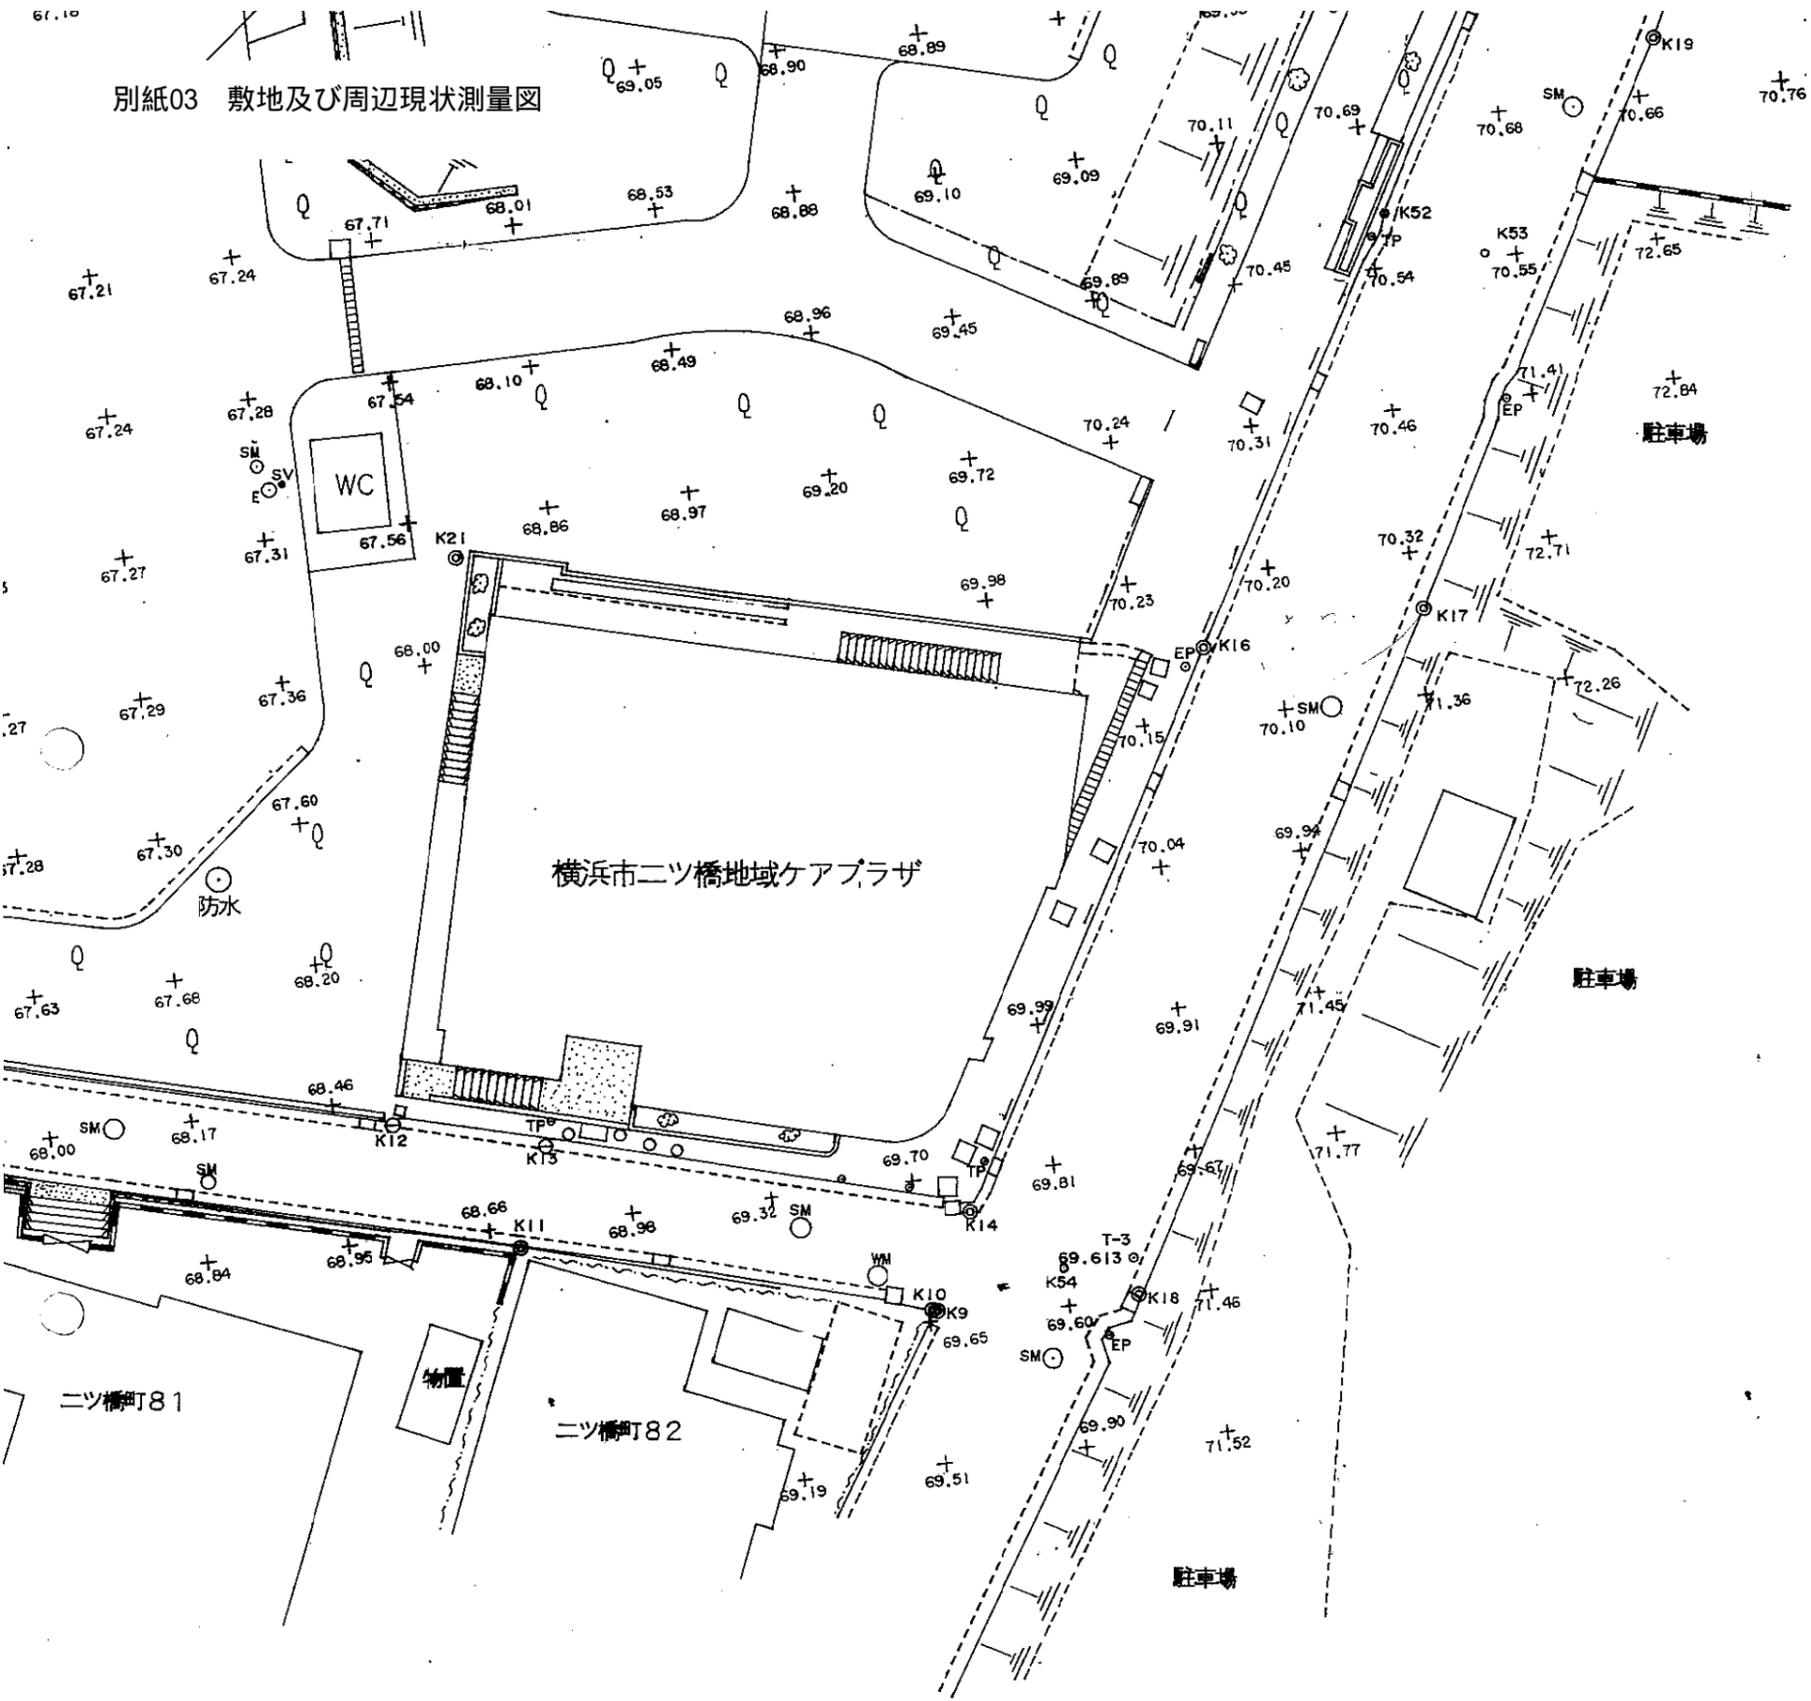

凡例

記号	名称
⊙ T-3 69.613	多角点
○ EP	電柱
○ TP	電話柱
○ ST	外灯
	コンクリート擁壁
	石積
	ブロック塀
	柵
	階段
	生垣
	コンクリータタキ
○ SM	下水マンホール
○ WM	水道マンホール
○ E	東電マンホール
○ F	消火栓
	マ及びブルーチング
	植込み
Q	独立樹
	法面
⊙ K17	石標物
⊙ K23	鋳物
⊙ K12	鉄
○	計算点

X=-59600

現状公園敷地（南東部分）