別紙26　磯子消防署通信室機器一覧表

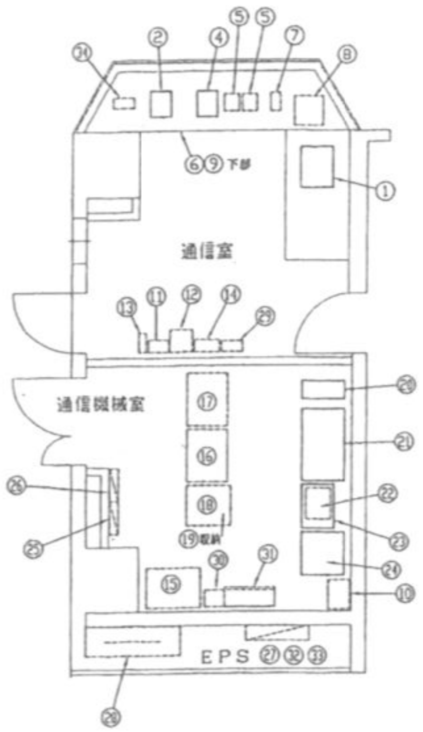

配　置　図　S=1/50

機器一覧表

NO.	機器名称	摘要
1	指令用プリンター	新設
2	かけつけ受け電話	新設
3	かけつけ電話転送装置	新設
4	署所指令受信装置	新設
5	内線電話機	既設
6	指令用アンプ	新設
7	署系無線制御器	既設
8	署用無線機送受信装置	既設
9	バックアップ無線受信装置	既設
10	署系無線送受信装置	既設
11	非常用転換器	既設
12	非常用電話機	既設
13	可読可聴警報盤	既設
14	在席表示盤	既設
15	MDF	既設
16	電話交換機	既設
17	電話交換機用電源装置	既設
18	IBR他収容架	既設
19	非常電話用主装置	既設
20	無停電電源装置	新設
21	通信用電源装置	新設
22	自動応答アナウンス装置	既設
23	データ端末制御装置	新設
24	多重化装置	新設
25	DC分電盤	既設
26	CVCF分電盤	既設
27	分電盤	既設
28	端子盤	既設
29	119番用非常電話	既設
30	119番非常電話用主装置	既設
31	119番非常電話用電源装置	既設
32	電源切換器	既設
33	無線FAX用電源切換器	既設
34	既設機器	既設

（磯子消防署）

工事名	消防通信·指令設備工事					年月日	平成12年12月
図面番号	65	通信室　配置図，撤去図				縮尺	1：50
建築局長	建築部長	課長	係長	課員	所長	設計者	
横浜市建築局							

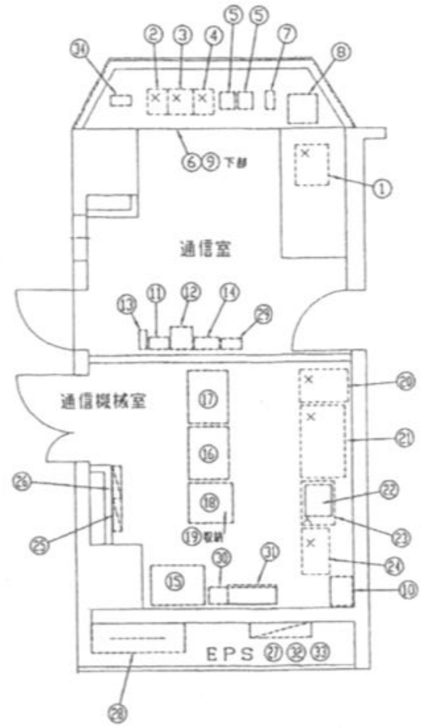

撤　去　図　S=1/50

機器一覧表

NO.	機器名称	摘要
1	指令用プリンター	撤去
2	不在受付及び一斉指令操作卓	撤去
3	車両状況入力盤	撤去
4	指令電話装置	撤去
5	内線電話機	
6	指令用アンプ	撤去
7	署系無線制御器	
8	署用無線機送受信装置	
9	バックアップ無線受信装置	
10	署系無線送受信装置	
11	非常用転換器	
12	非常用電話機	
13	可読可聴警報盤	
14	在席表示盤	
15	MDF	
16	電話交換機	
17	電話交換機用電源装置	
18	IBR他収容架	
19	非常電話用主装置	
20	無停電電源装置	撤去
21	通信用電源装置	撤去
22	自動応答アナウンス装置	
23	データ端末制御装置	撤去
24	不在受付及び一斉指令装置	撤去
25	DC分電盤	
26	CVCF分電盤	
27	分電盤	
28	端子盤	
29	119番用非常電話	
30	119番非常電話用主装置	
31	119番非常電話用電源装置	
32	電源切換器	
33	無線FAX用電源切換器	
34	既設機器	

凡例

本工事

既設機器又は別途工事

撤去機器