

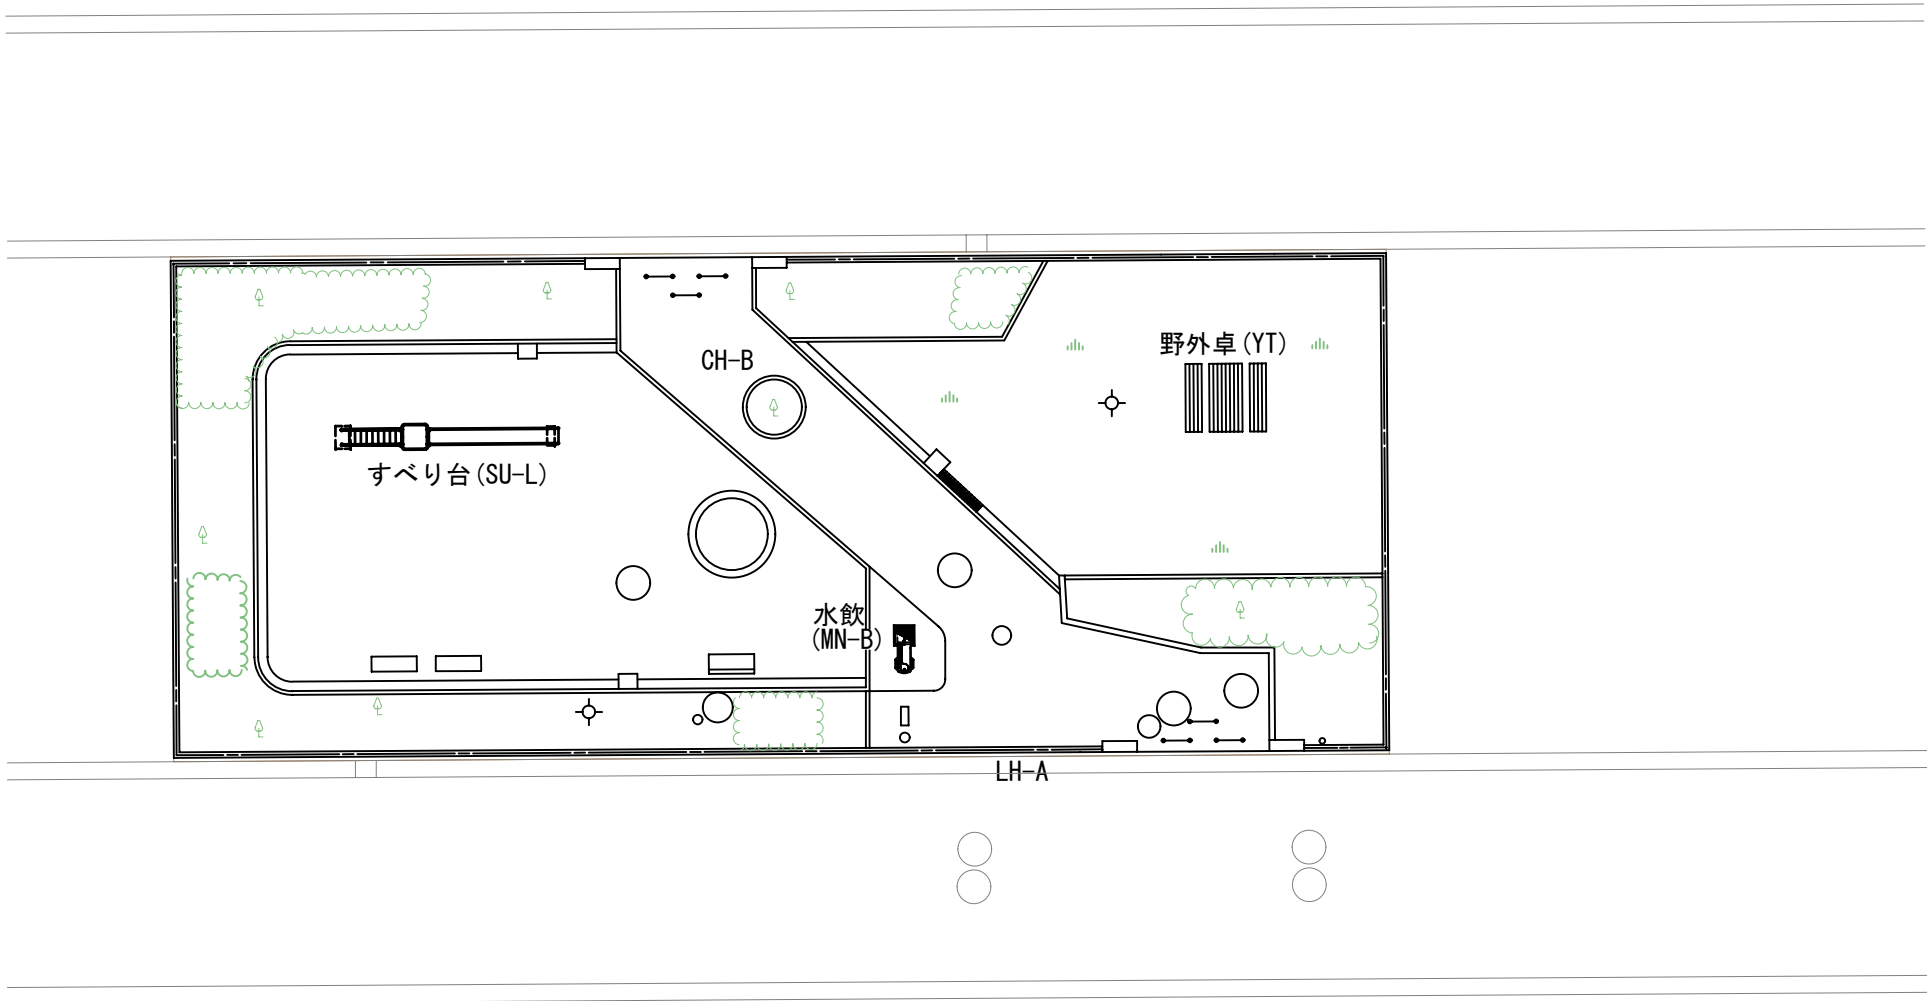
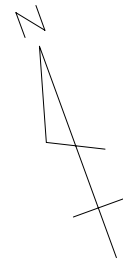
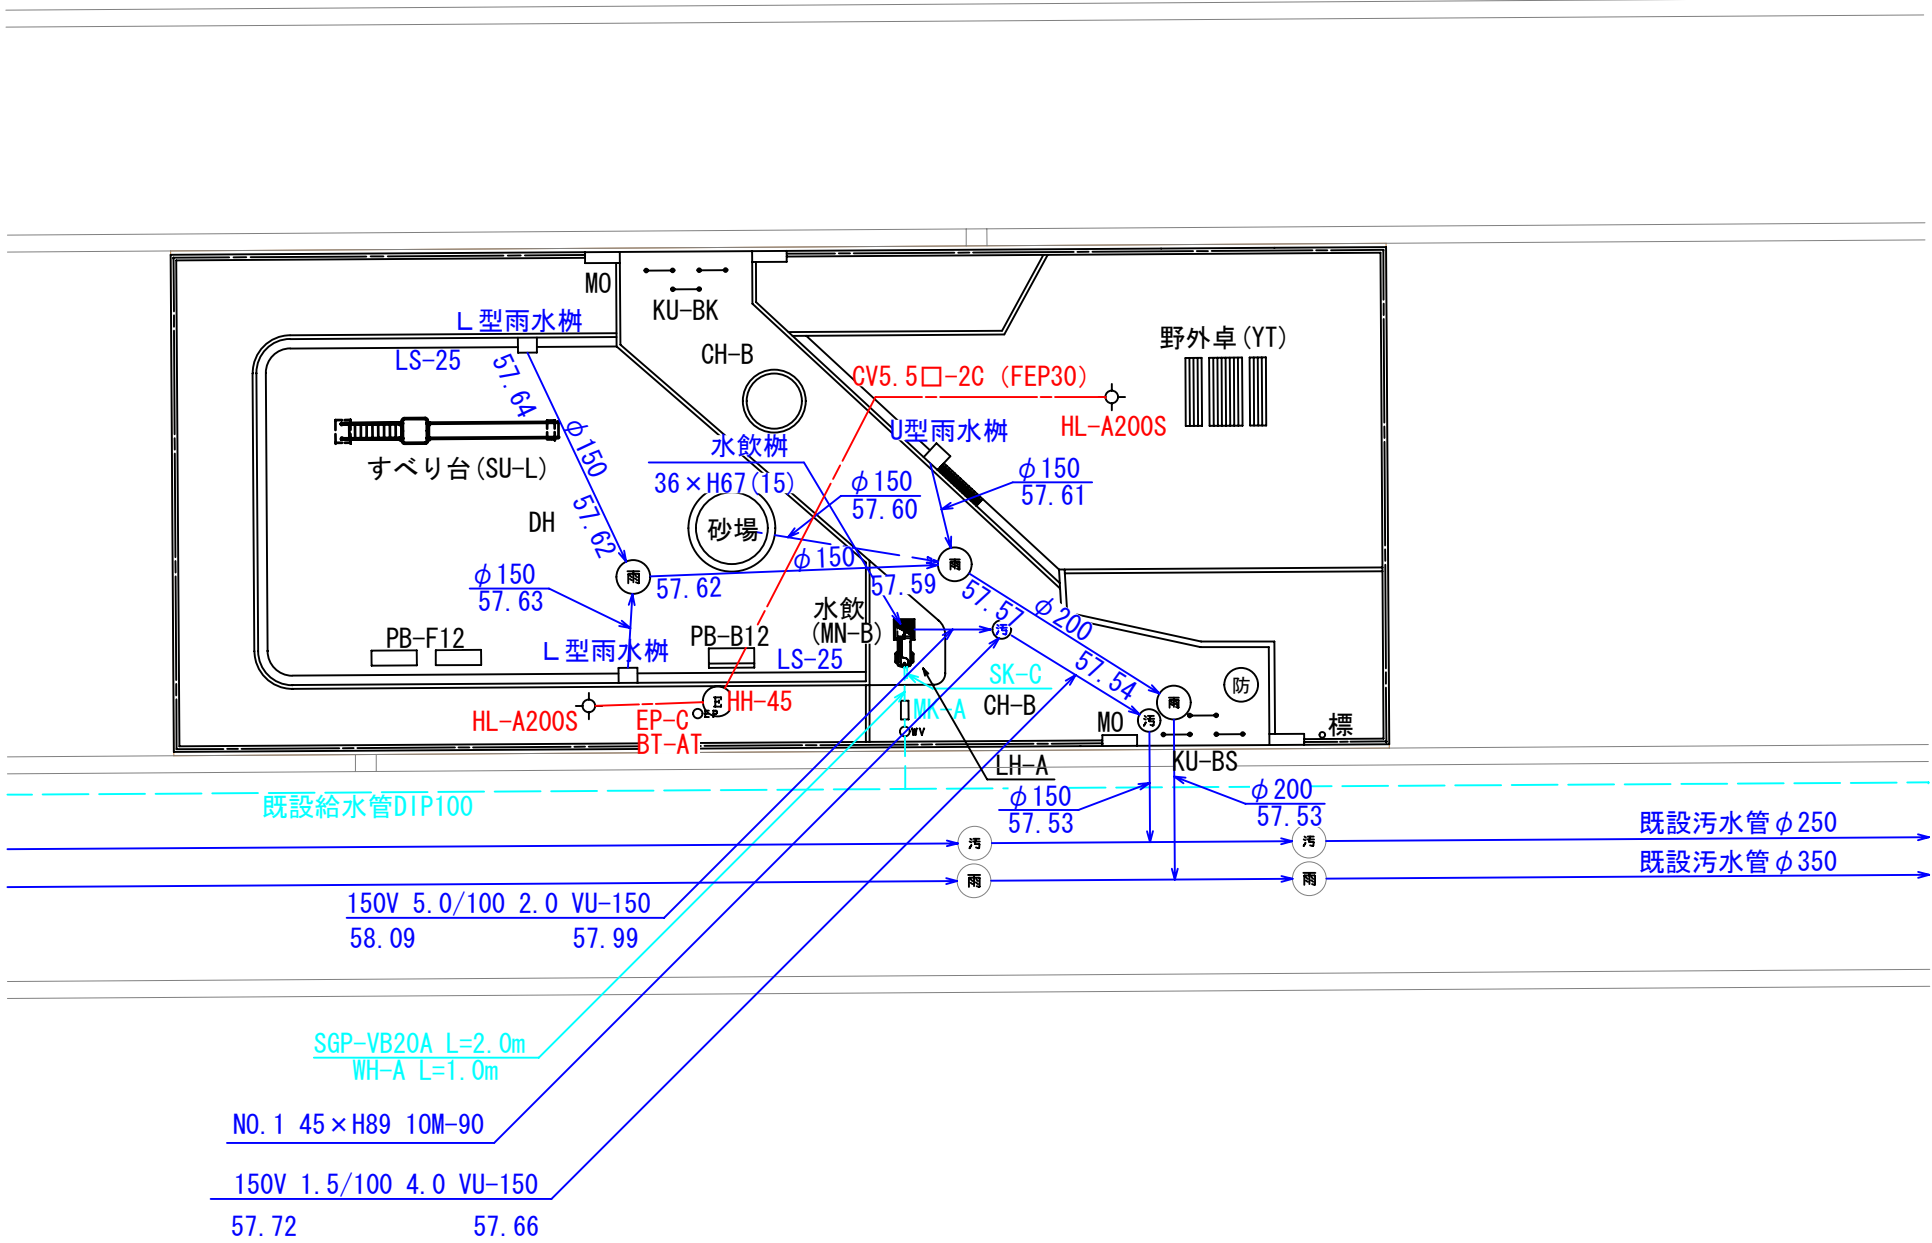
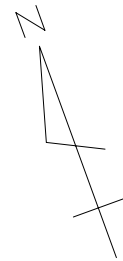


公園名	レイヤー基準デモ公園		
所在地	中区港町1-1		
図面名	一般平面図	番号	
縮 尺	1 / 2 0 0	年月日	平成23年3月
横浜市 環境創造局 技術監理課			

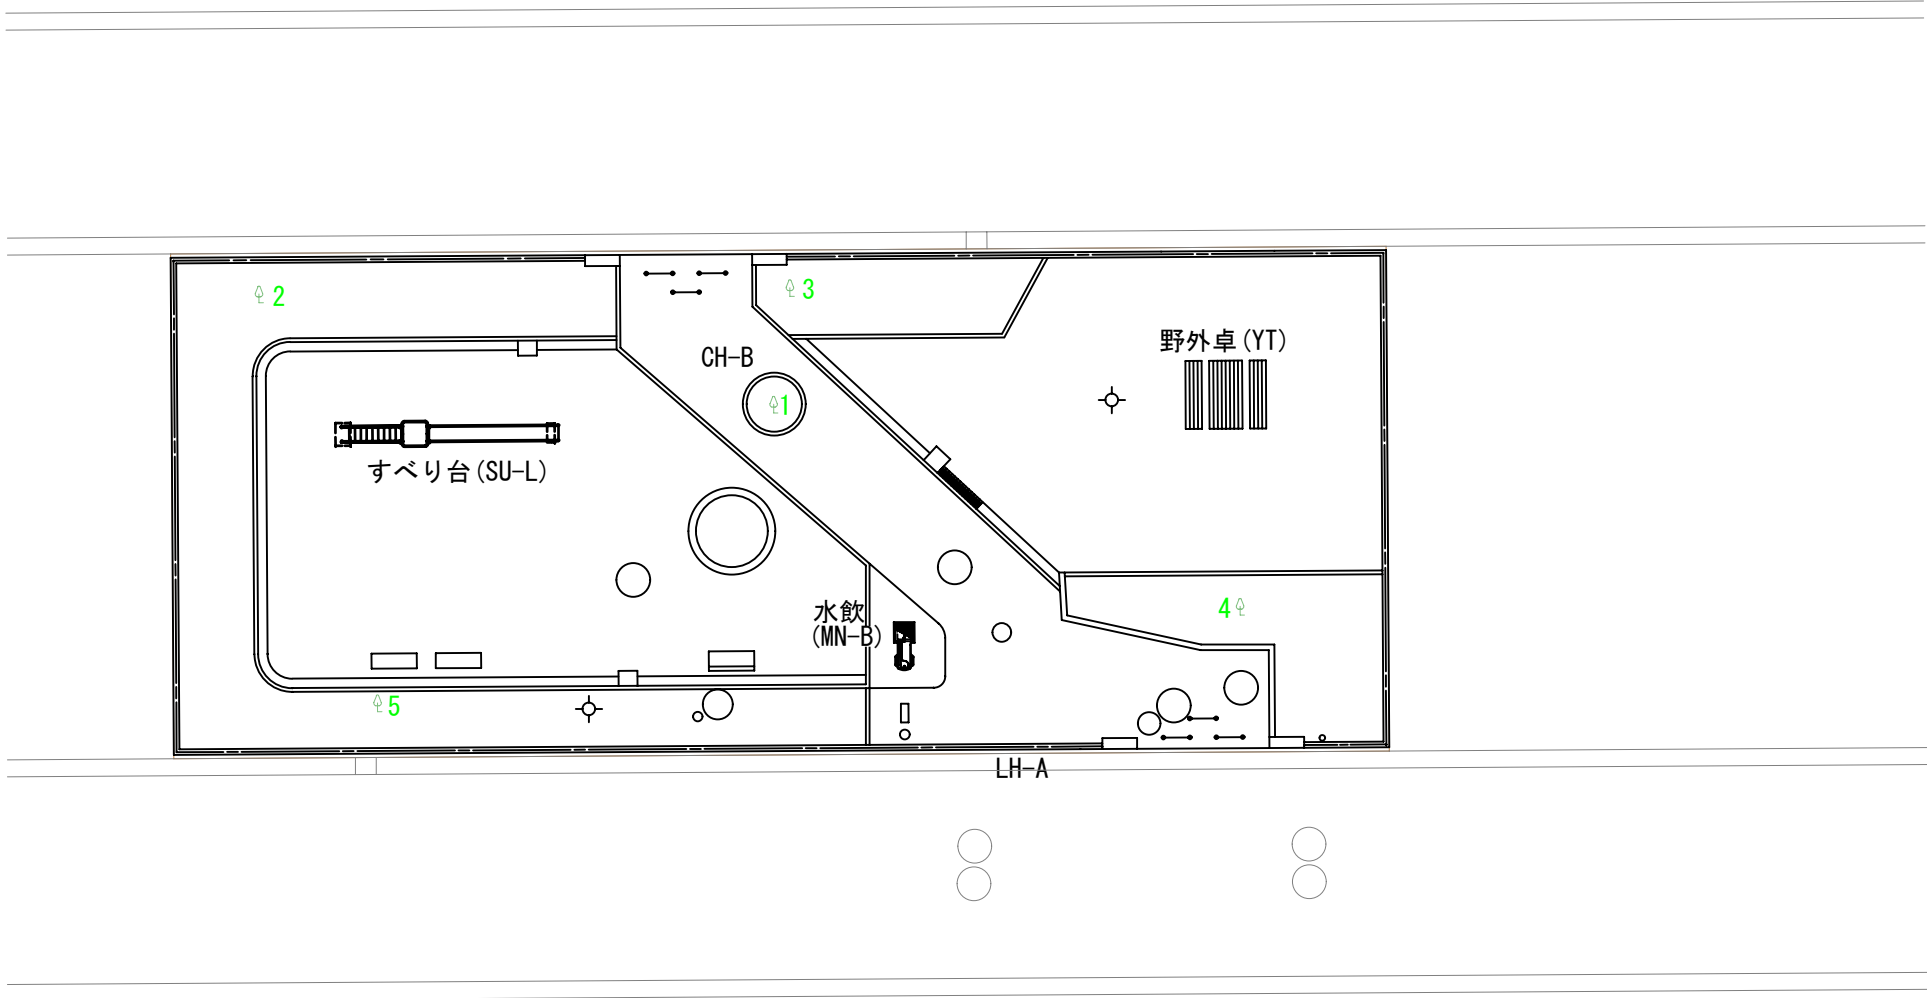



公園名	レイヤー基準デモ公園		
所在地	中区港町1-1		
図面名	地下埋設物平面図	番号	
縮 尺	1 / 2 0 0	年月日	平成23年3月
横浜市 環境創造局 技術監理課			

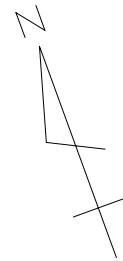

高木						
番号	名 称	形状寸法		単位	数量	備 考
		H	C			
1	クスノキ	4.0	0.40	本	1	
2	サルスベリ	3.0	0.25	本	1	
3	ケヤキ	6.0	0.80	本	1	
4	ヤマザクラ	4.0	0.36	本	1	
5	ハナミズキ(赤)	3.5	0.18	本	1	






公園名	レイヤー基準デモ公園		
所在地	中区港町1-1		
図面名	植栽(高木)平面図	番号	
縮 尺	1 / 2 0 0	年月日	平成23年3月
横浜市 環境創造局 技術監理課			

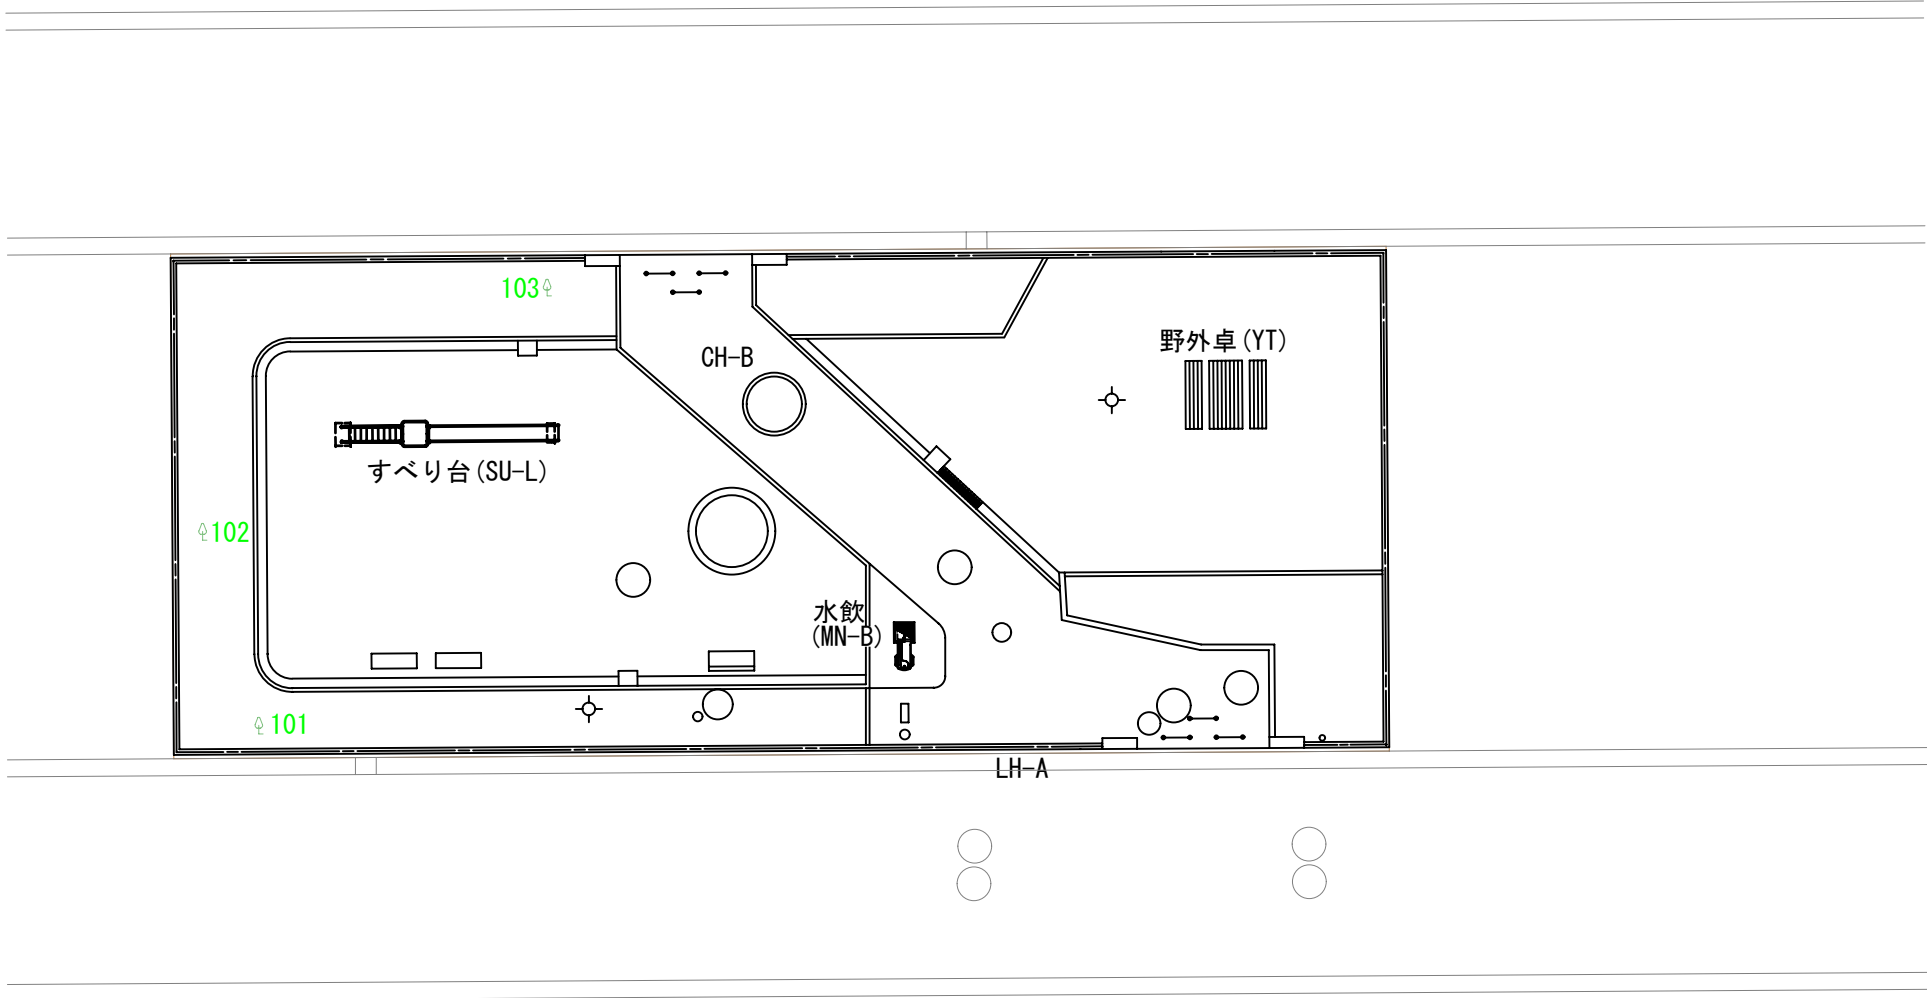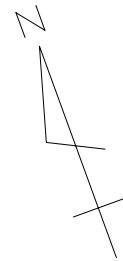

中木						
番号	名 称	形状寸法		単位	数量	備 考
		H	C			
101	ナツツバキ	1.5	-	本	1	
102	ヒメシャラ	2.5	-	本	1	
103	キンモクセイ	2.0	-	本	1	






公園名	レイヤー基準デモ公園		
所在地	中区港町1-1		
図面名	植栽(中木)平面図	番号	
縮 尺	1 / 2 0 0	年月日	平成23年3月
横浜市 環境創造局 技術監理課			

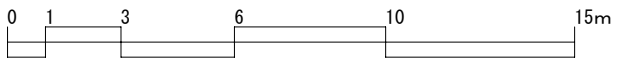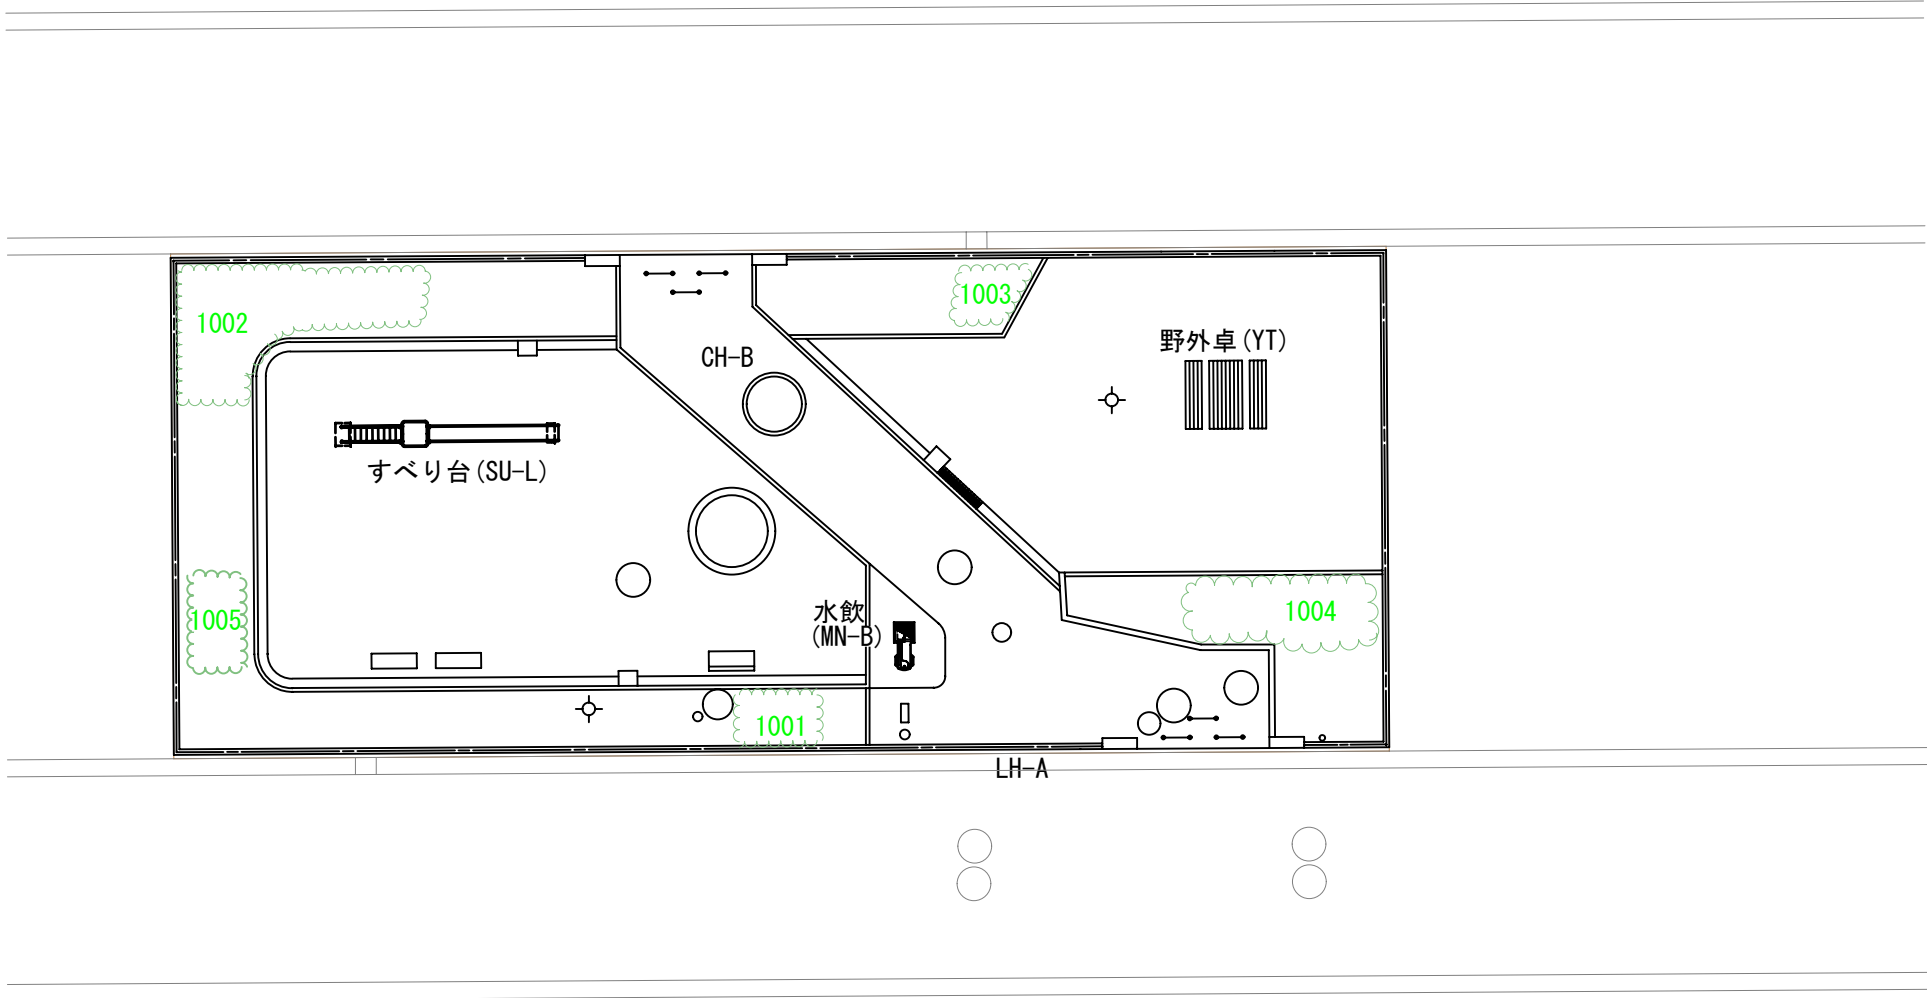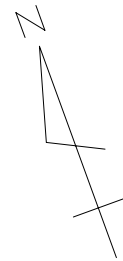

低木						
番号	名 称	形状寸法		単位	数量	備 考
1001	サツキツツジ	0.5	-	本	10	
1002	オオムラサキツツジ	0.8	-	本	50	
1003	キシマツツジ	0.4	-	本	10	
1004	オオムラサキツツジ	0.8	-	本	10	
1005	ヒラ ドツツジ	0.5		本	20	

公園名	レイヤー基準デモ公園		
所在地	中区港町1-1		
図面名	植栽(低木)平面図	番号	
縮 尺	1 / 2 0 0	年月日	平成23年3月
横浜市 環境創造局 技術監理課			

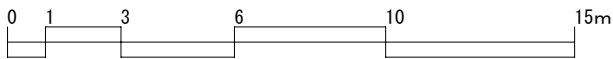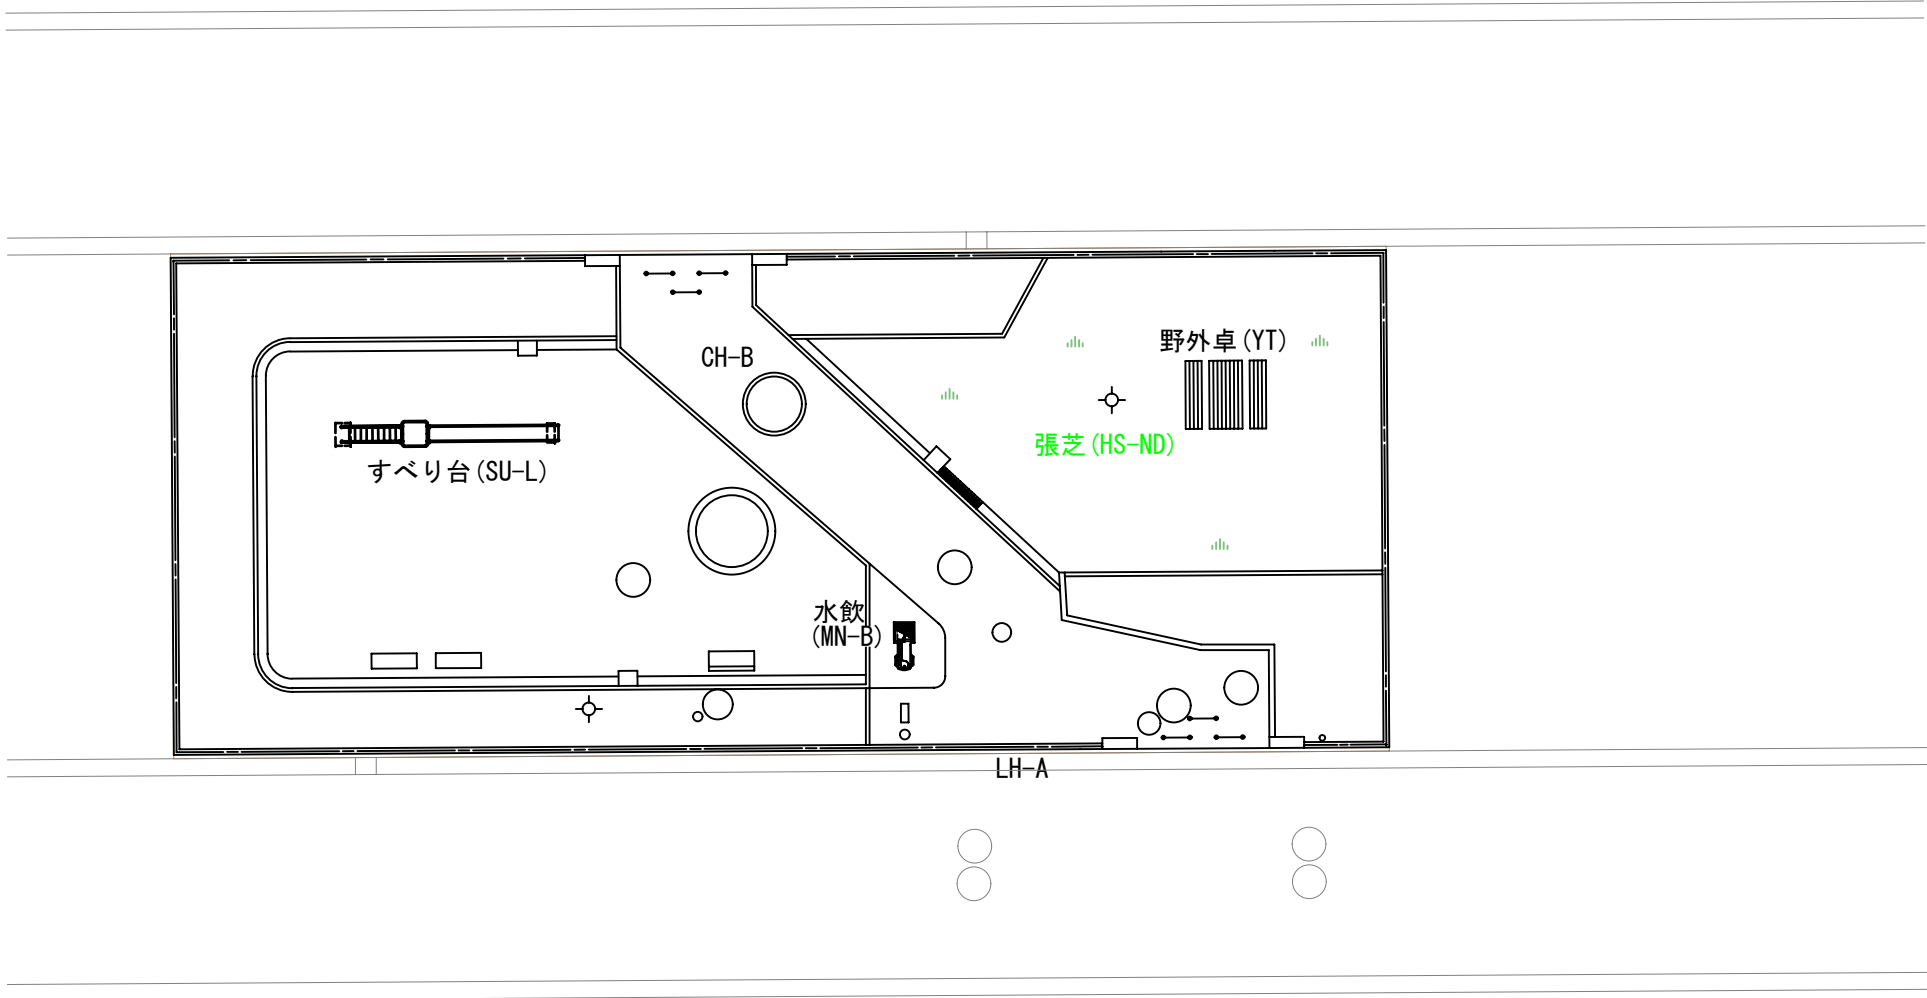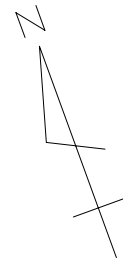

地被						
記号	名 称	形状寸法		単位	数量	備 考
		H	C			
all	張芝(ノシバ)			m2	80	HS-ND

公園名	レイヤー基準デモ公園		
所在地	中区港町1-1		
図面名	植栽(地被)平面図	番号	
縮 尺	1 / 2 0 0	年月日	平成23年3月
横浜市 環境創造局 技術監理課			