

6 動線計画

○長浜水路沿いの跡地を利用した歩行者動線の検討を行う。
 ○その他については、基本的に現況動線を活用する。国道357号からのスムーズなアクセスが今後の課題である。

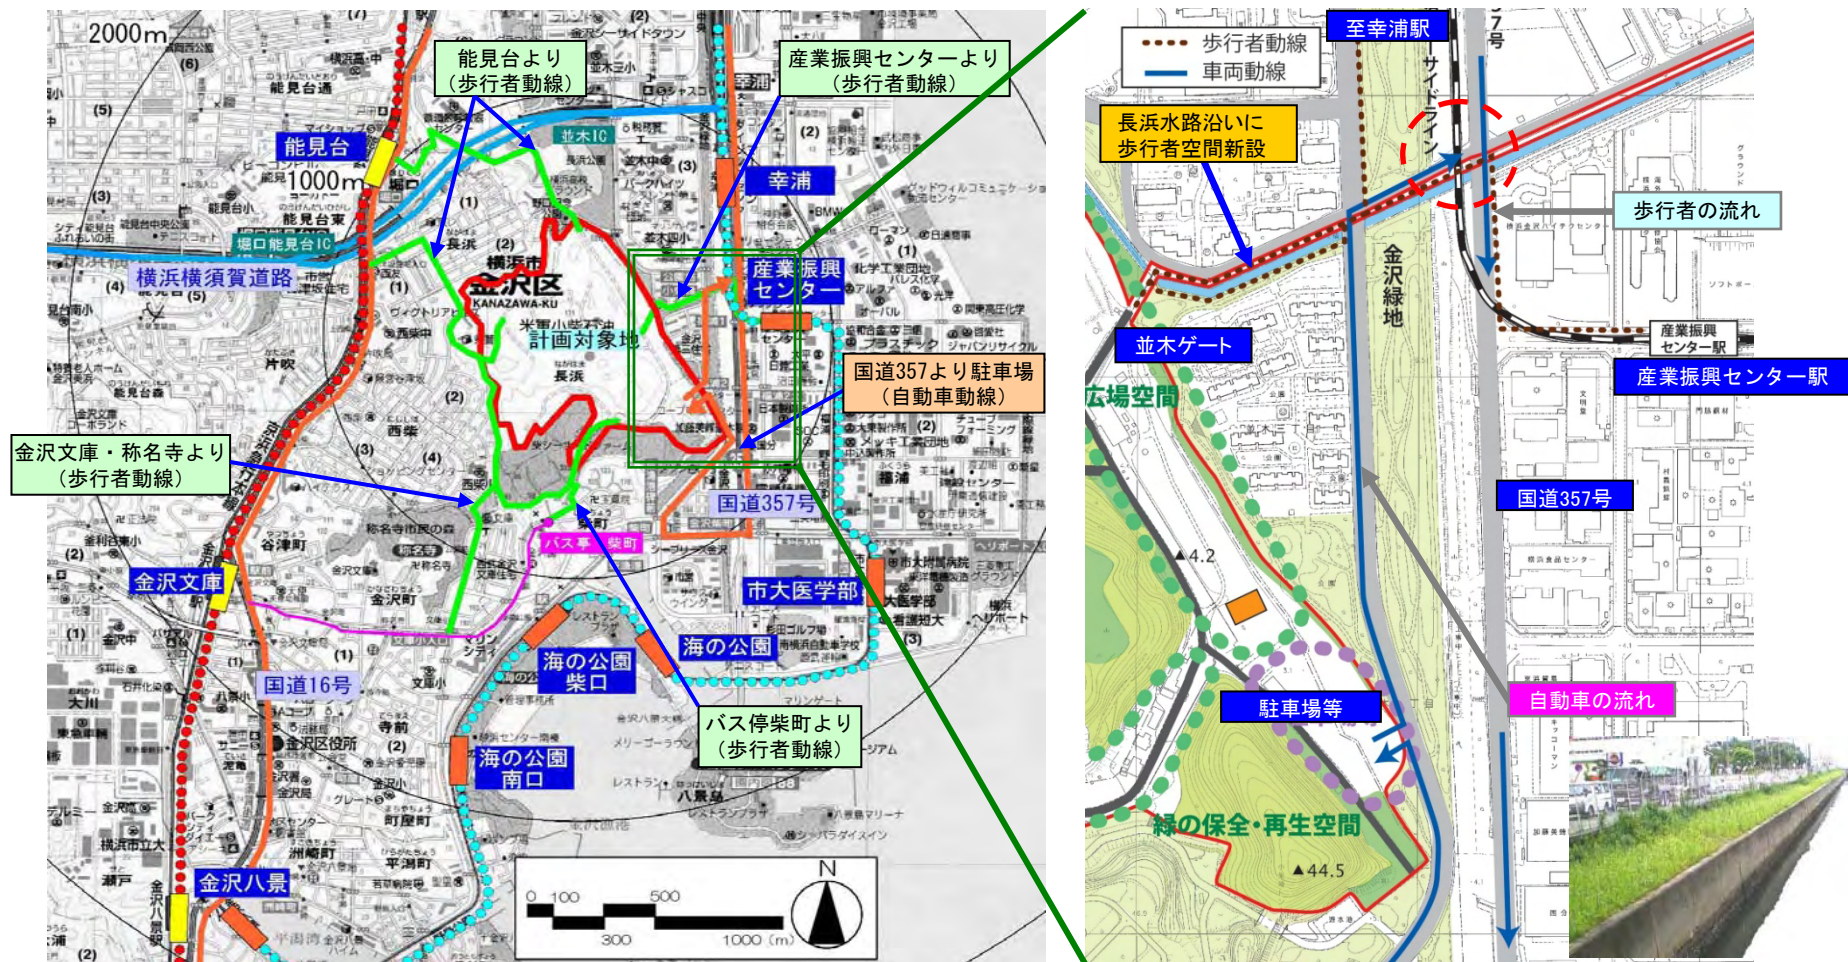


図 周辺交通動線