




工事種別	用途番号	建物種類番号	建物固有番号	施設番号	図面種類番号	図面固有番号	特殊記号
H							

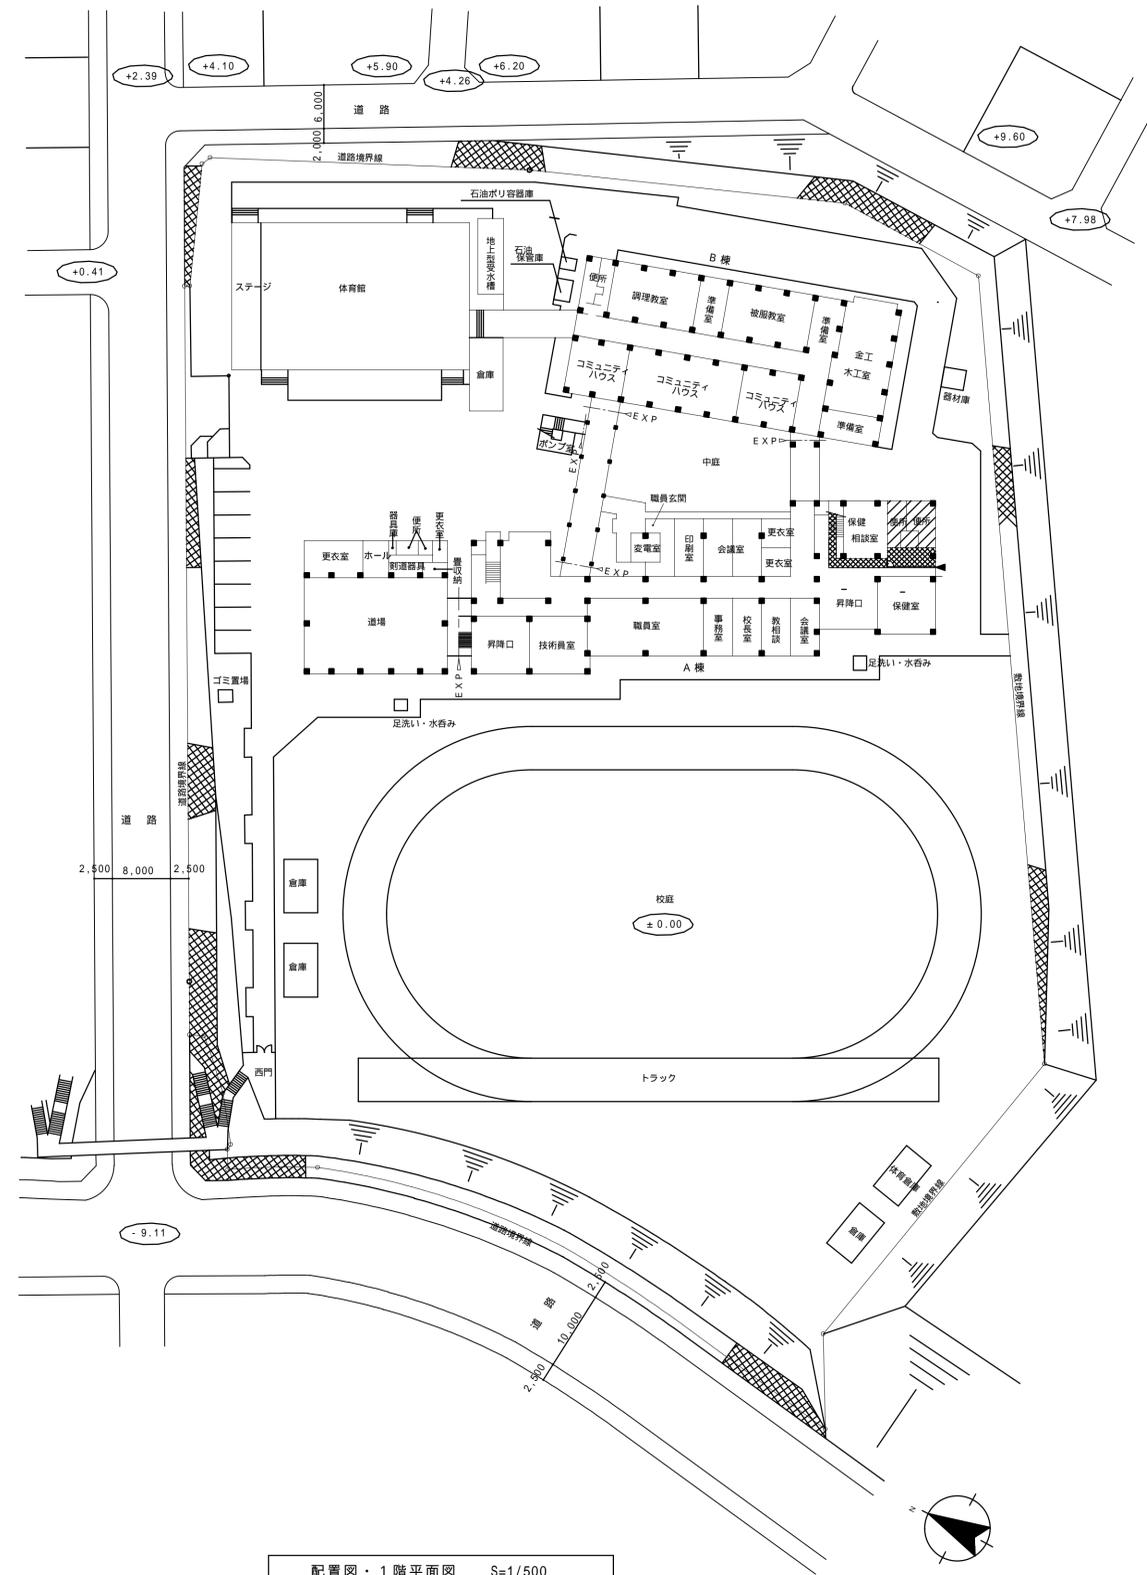


配置図・1階平面図 S=1/500

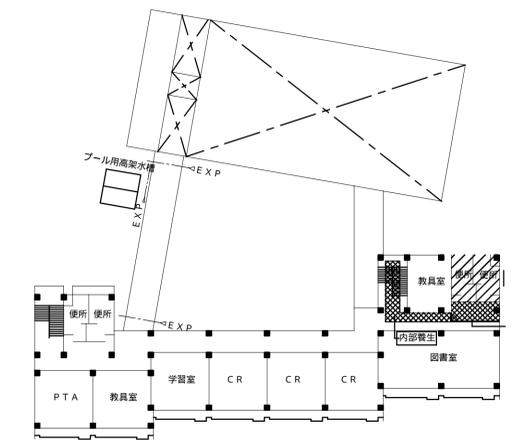

4階平面図 S=1/500

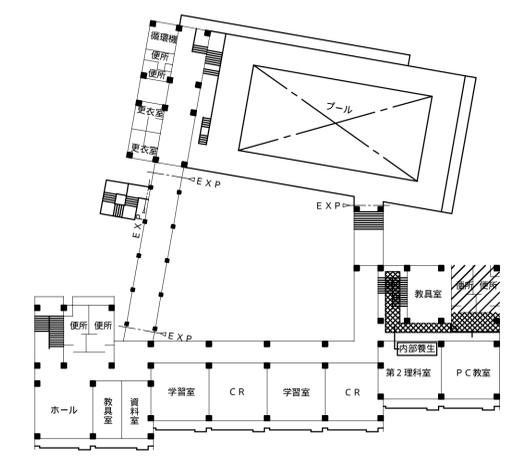


3階平面図 S=1/500

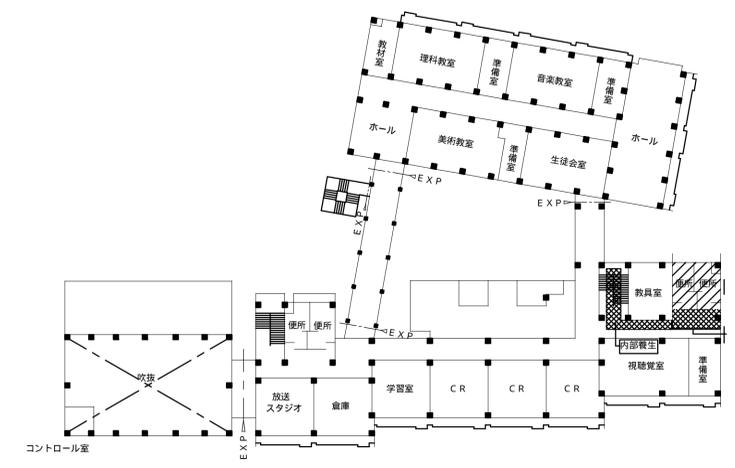



2階平面図 S=1/500


旧庄戸中学校校舎 1階平面図 1:300



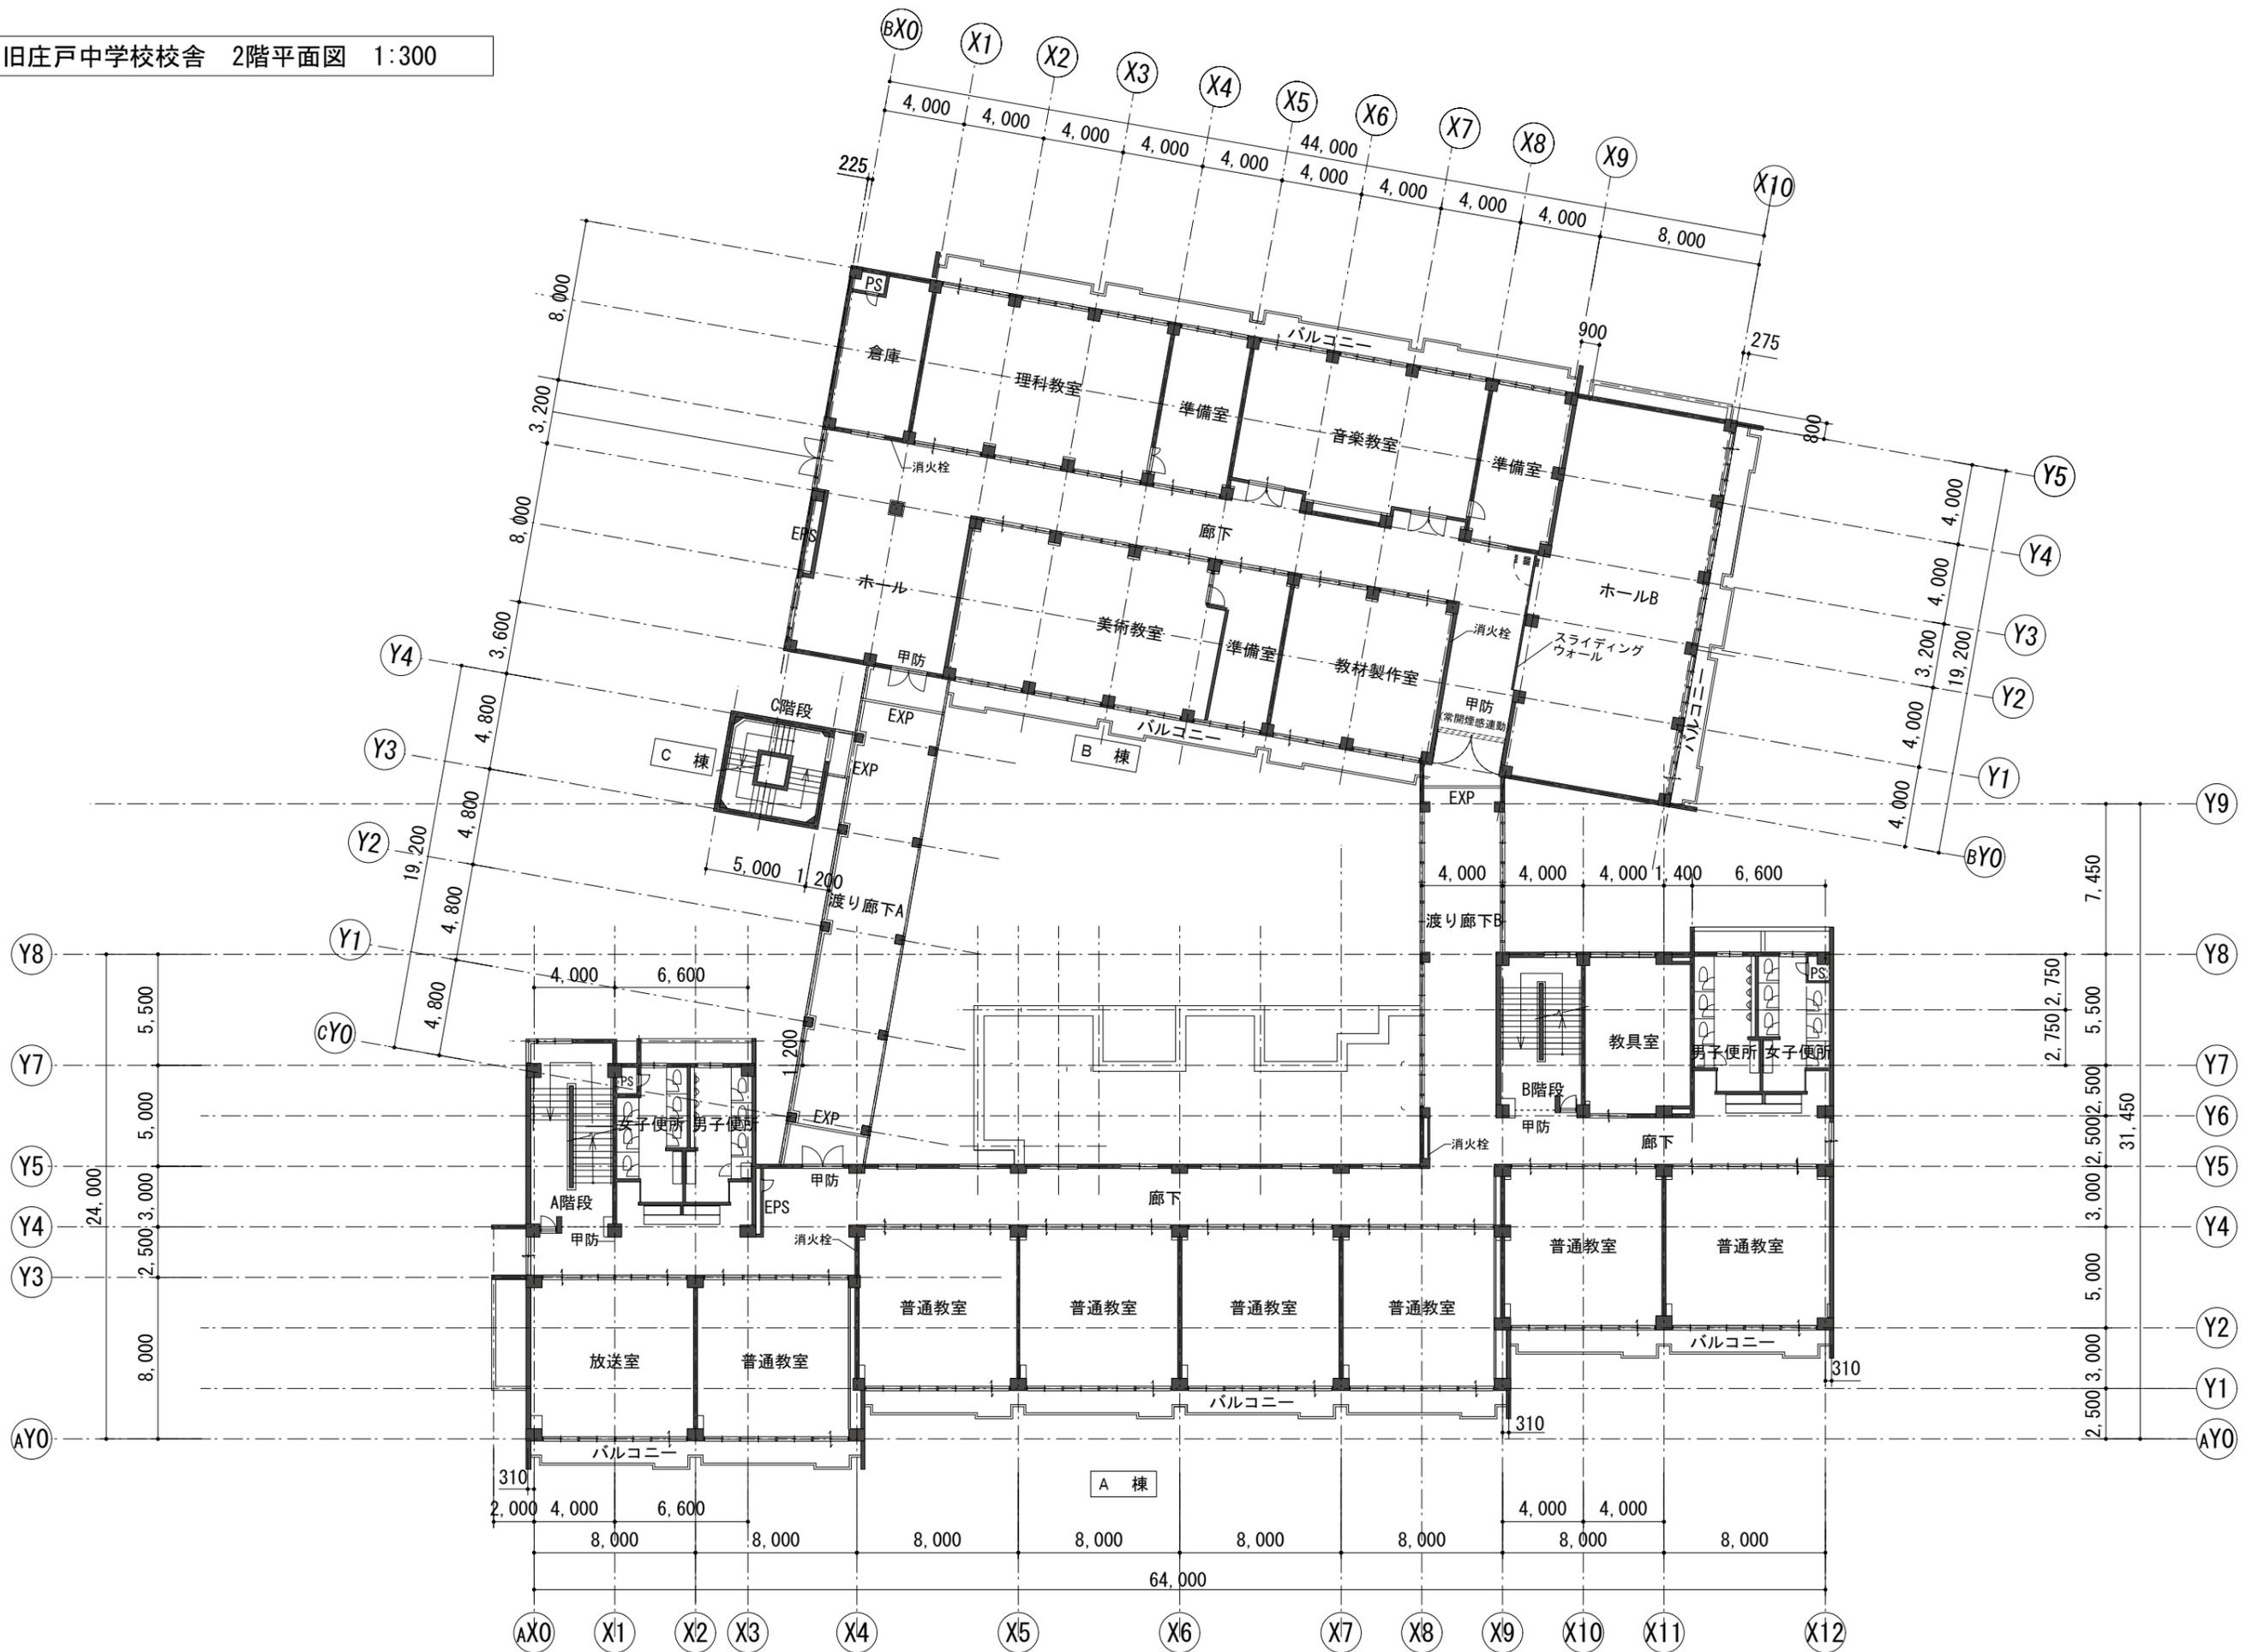


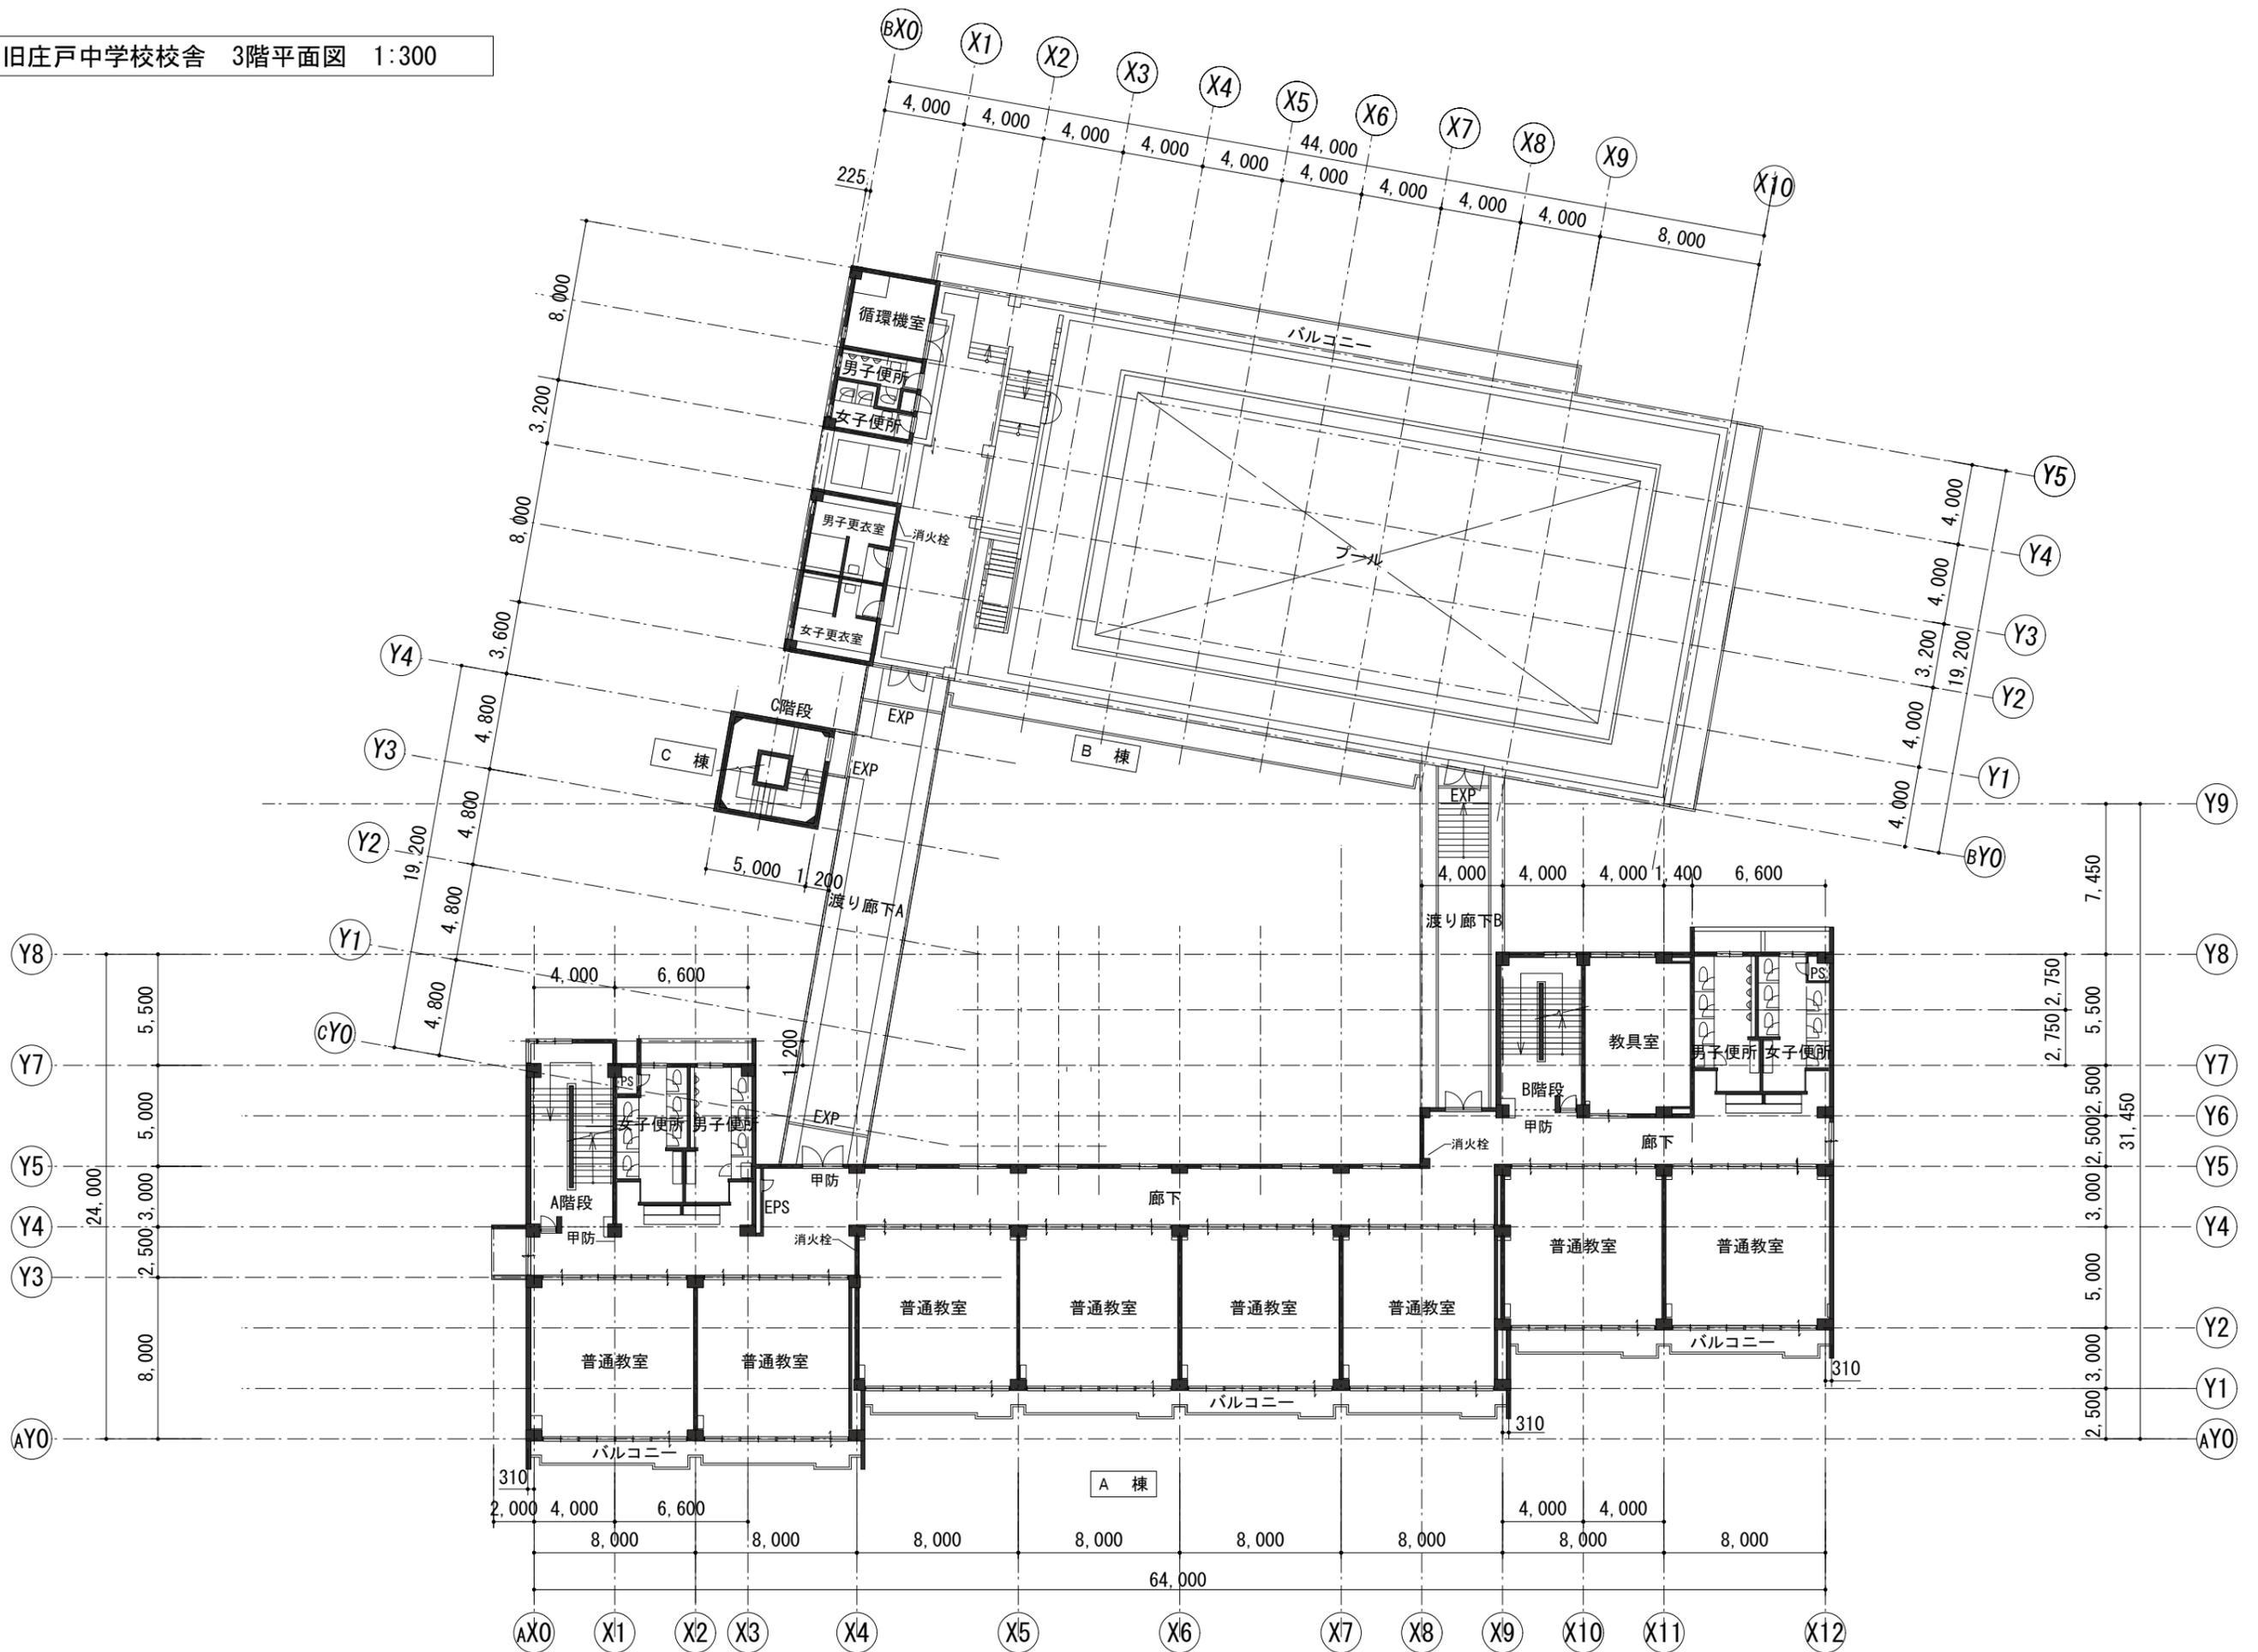


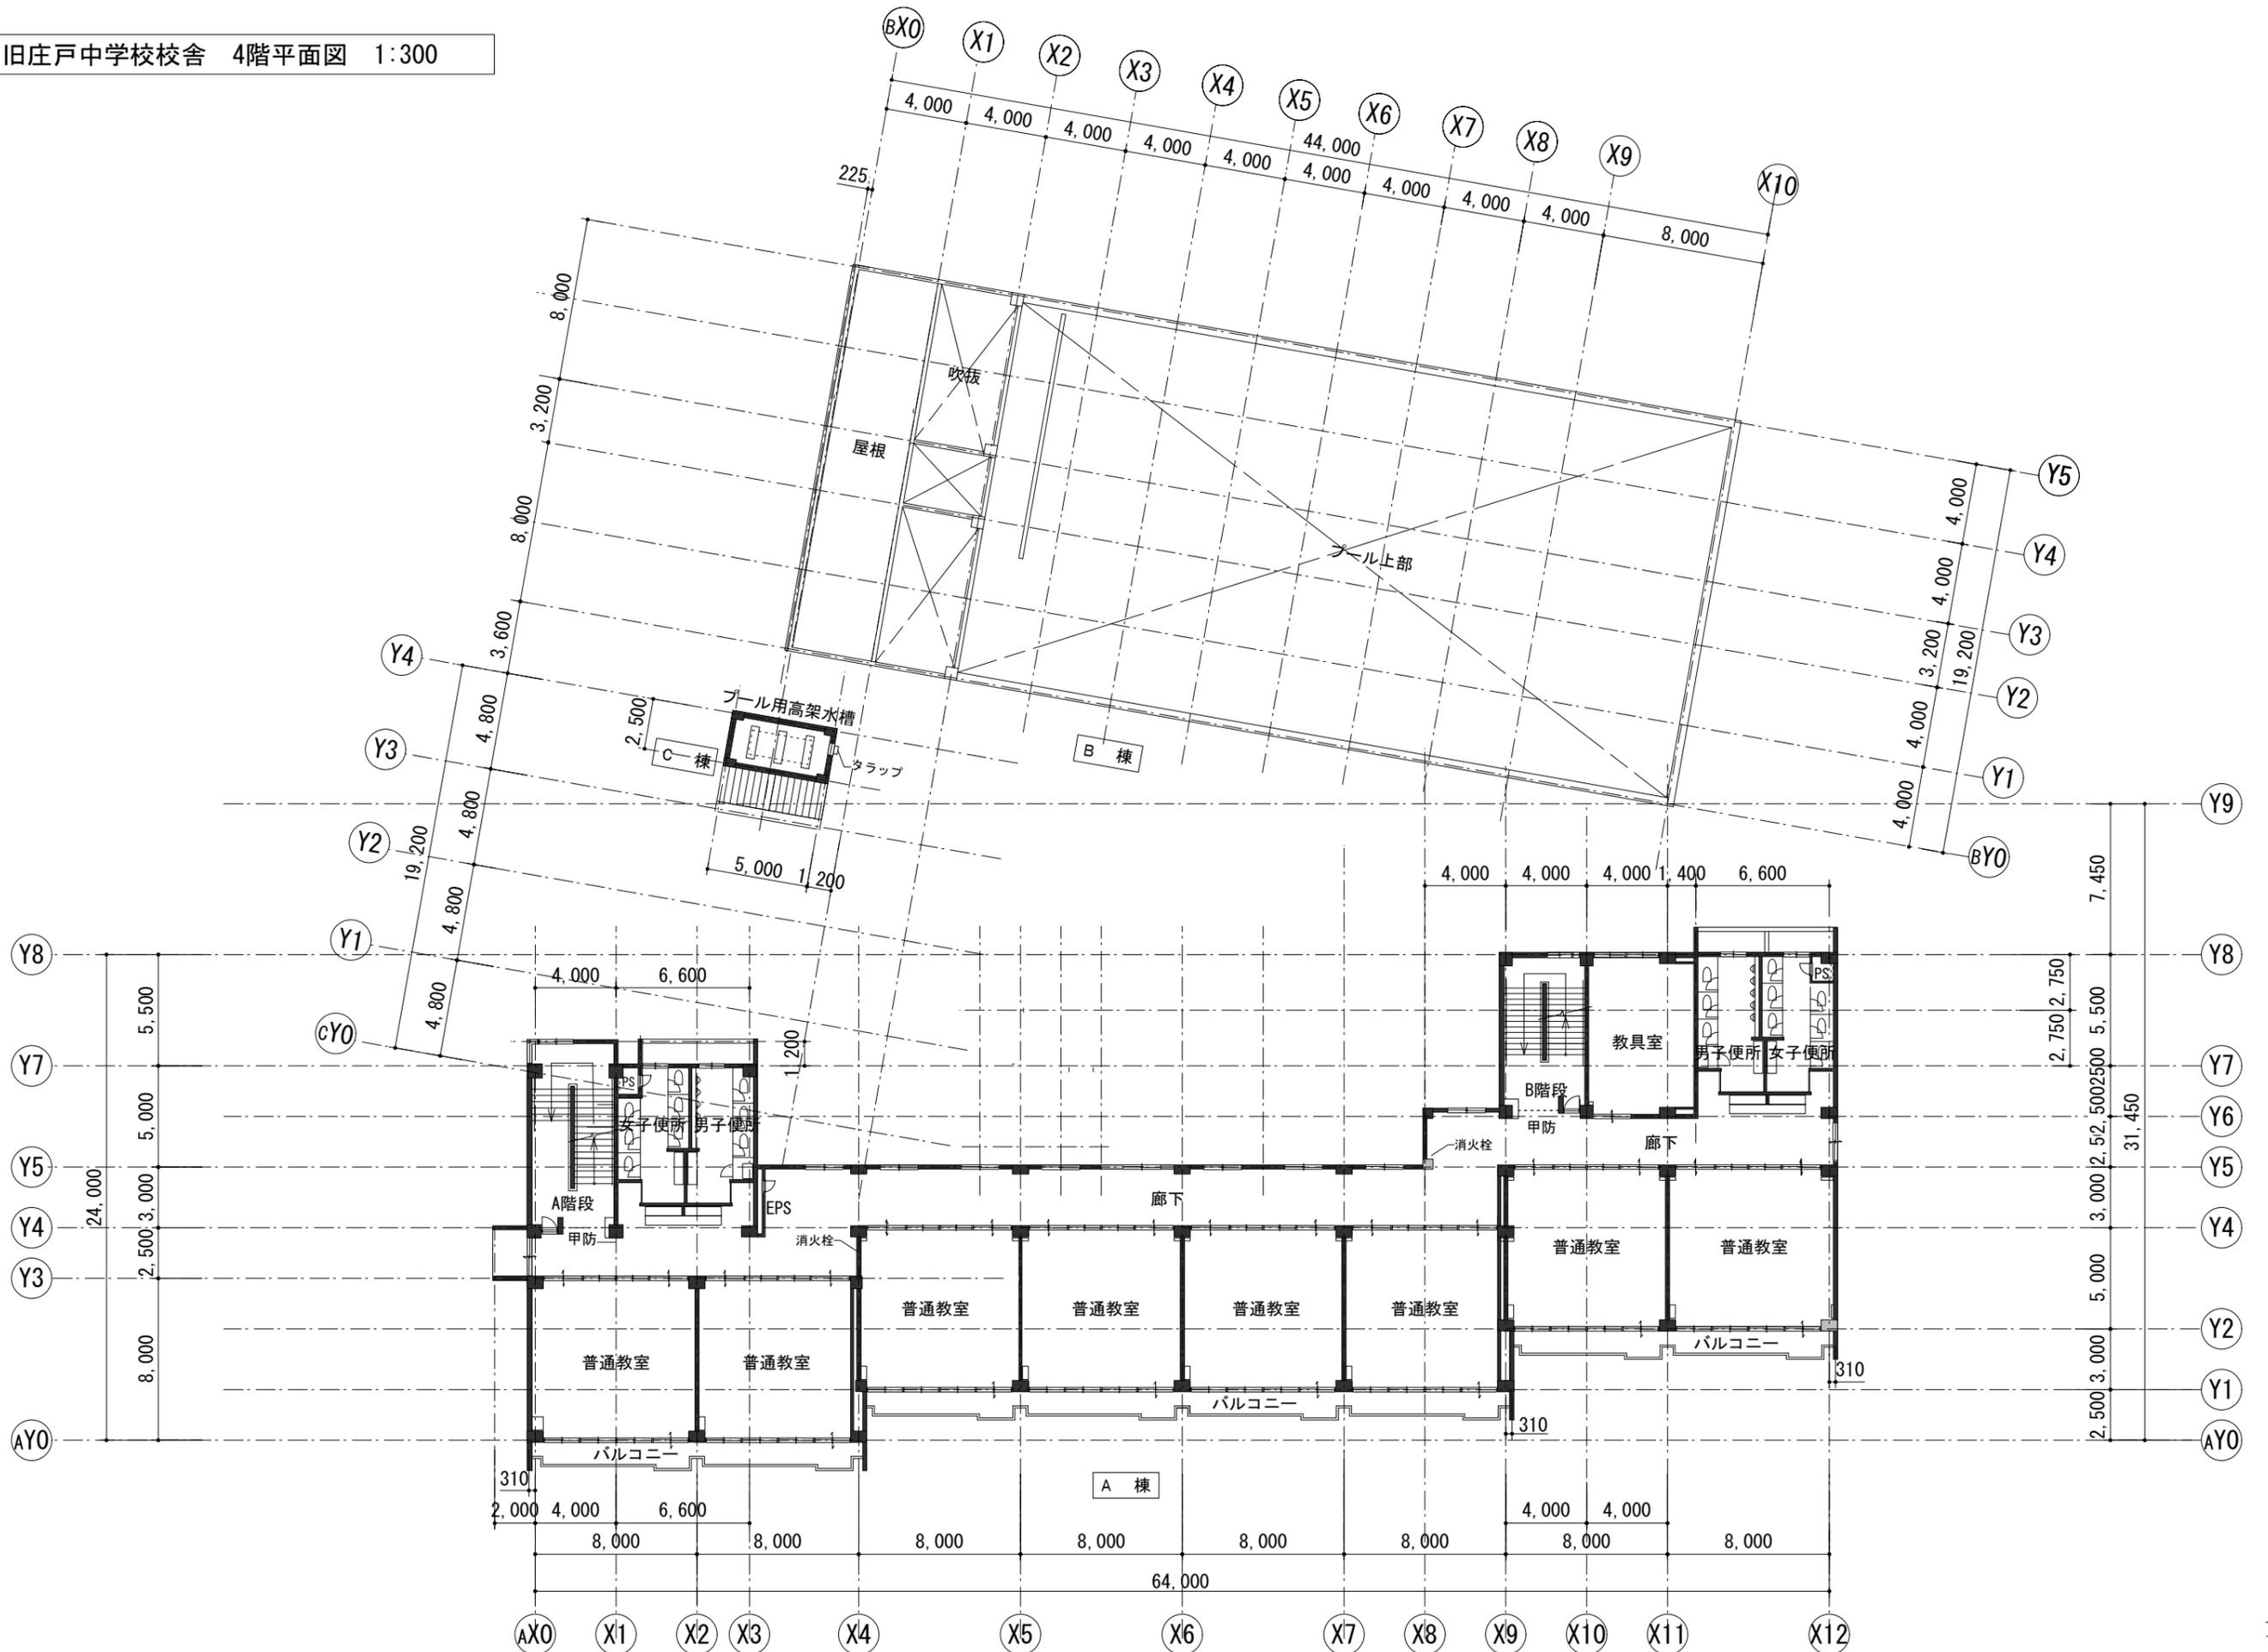


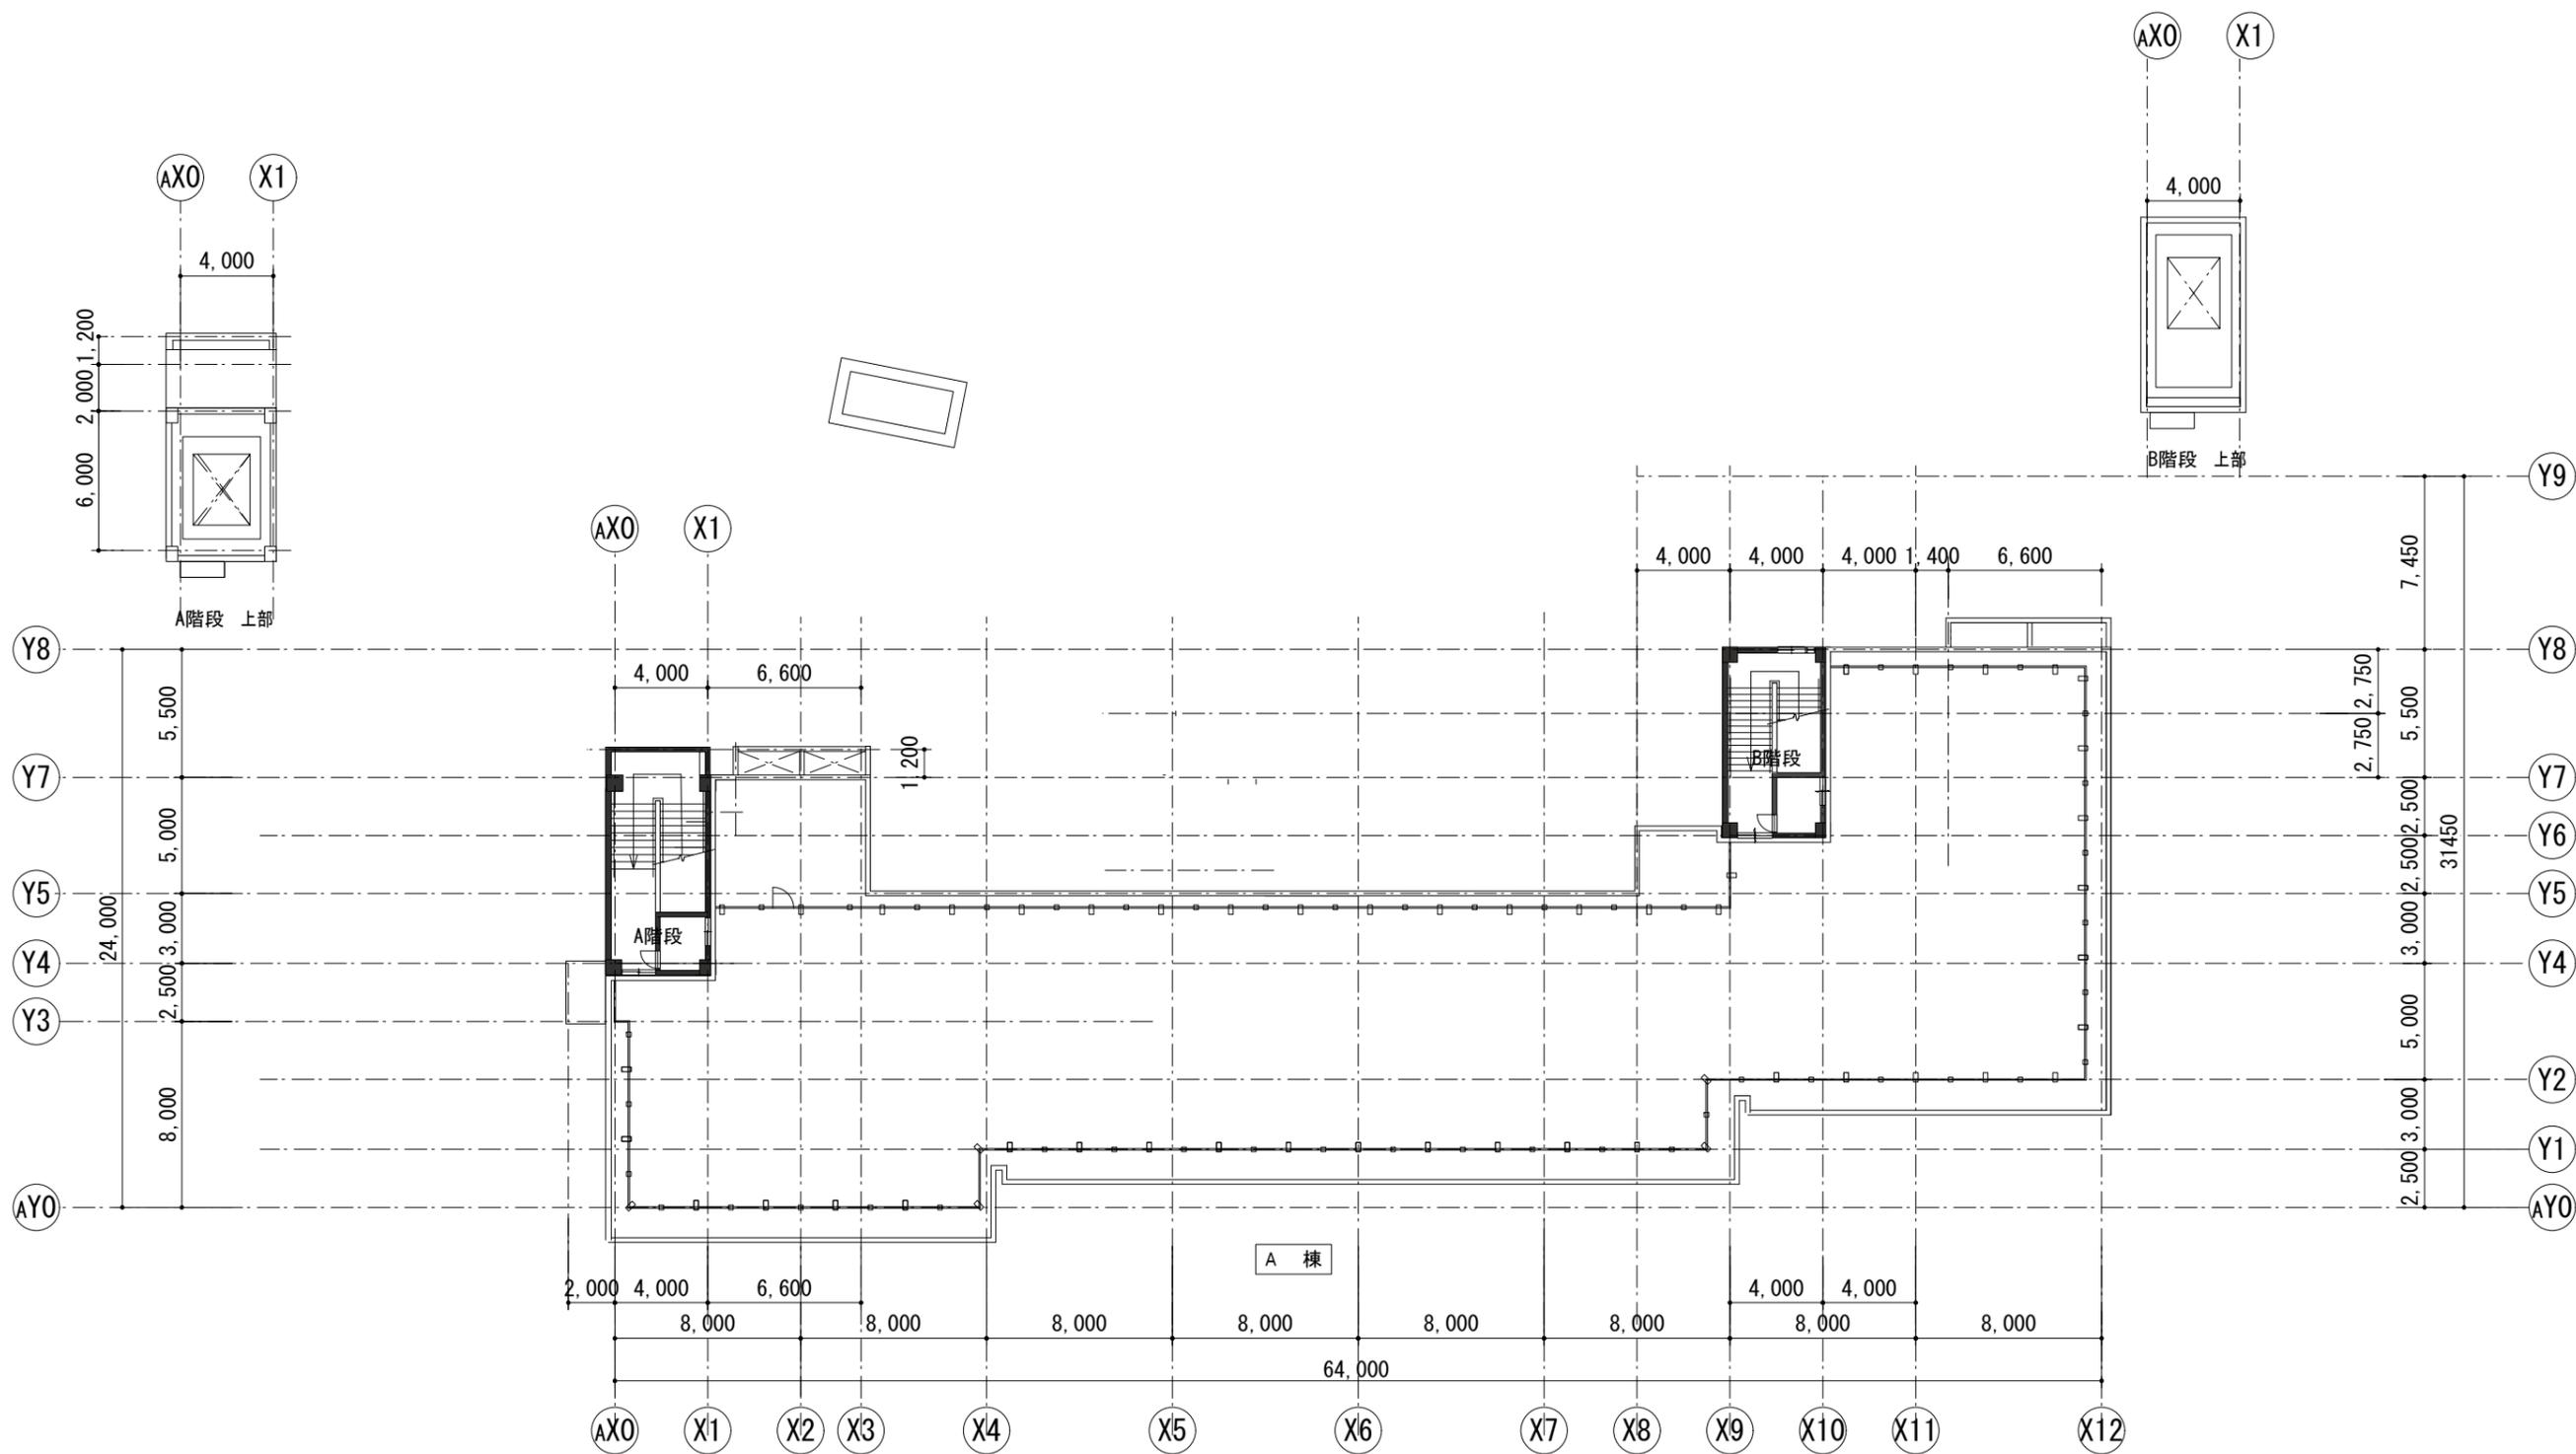


旧庄戸中学校 屋内運動場 1階平面図 1:200

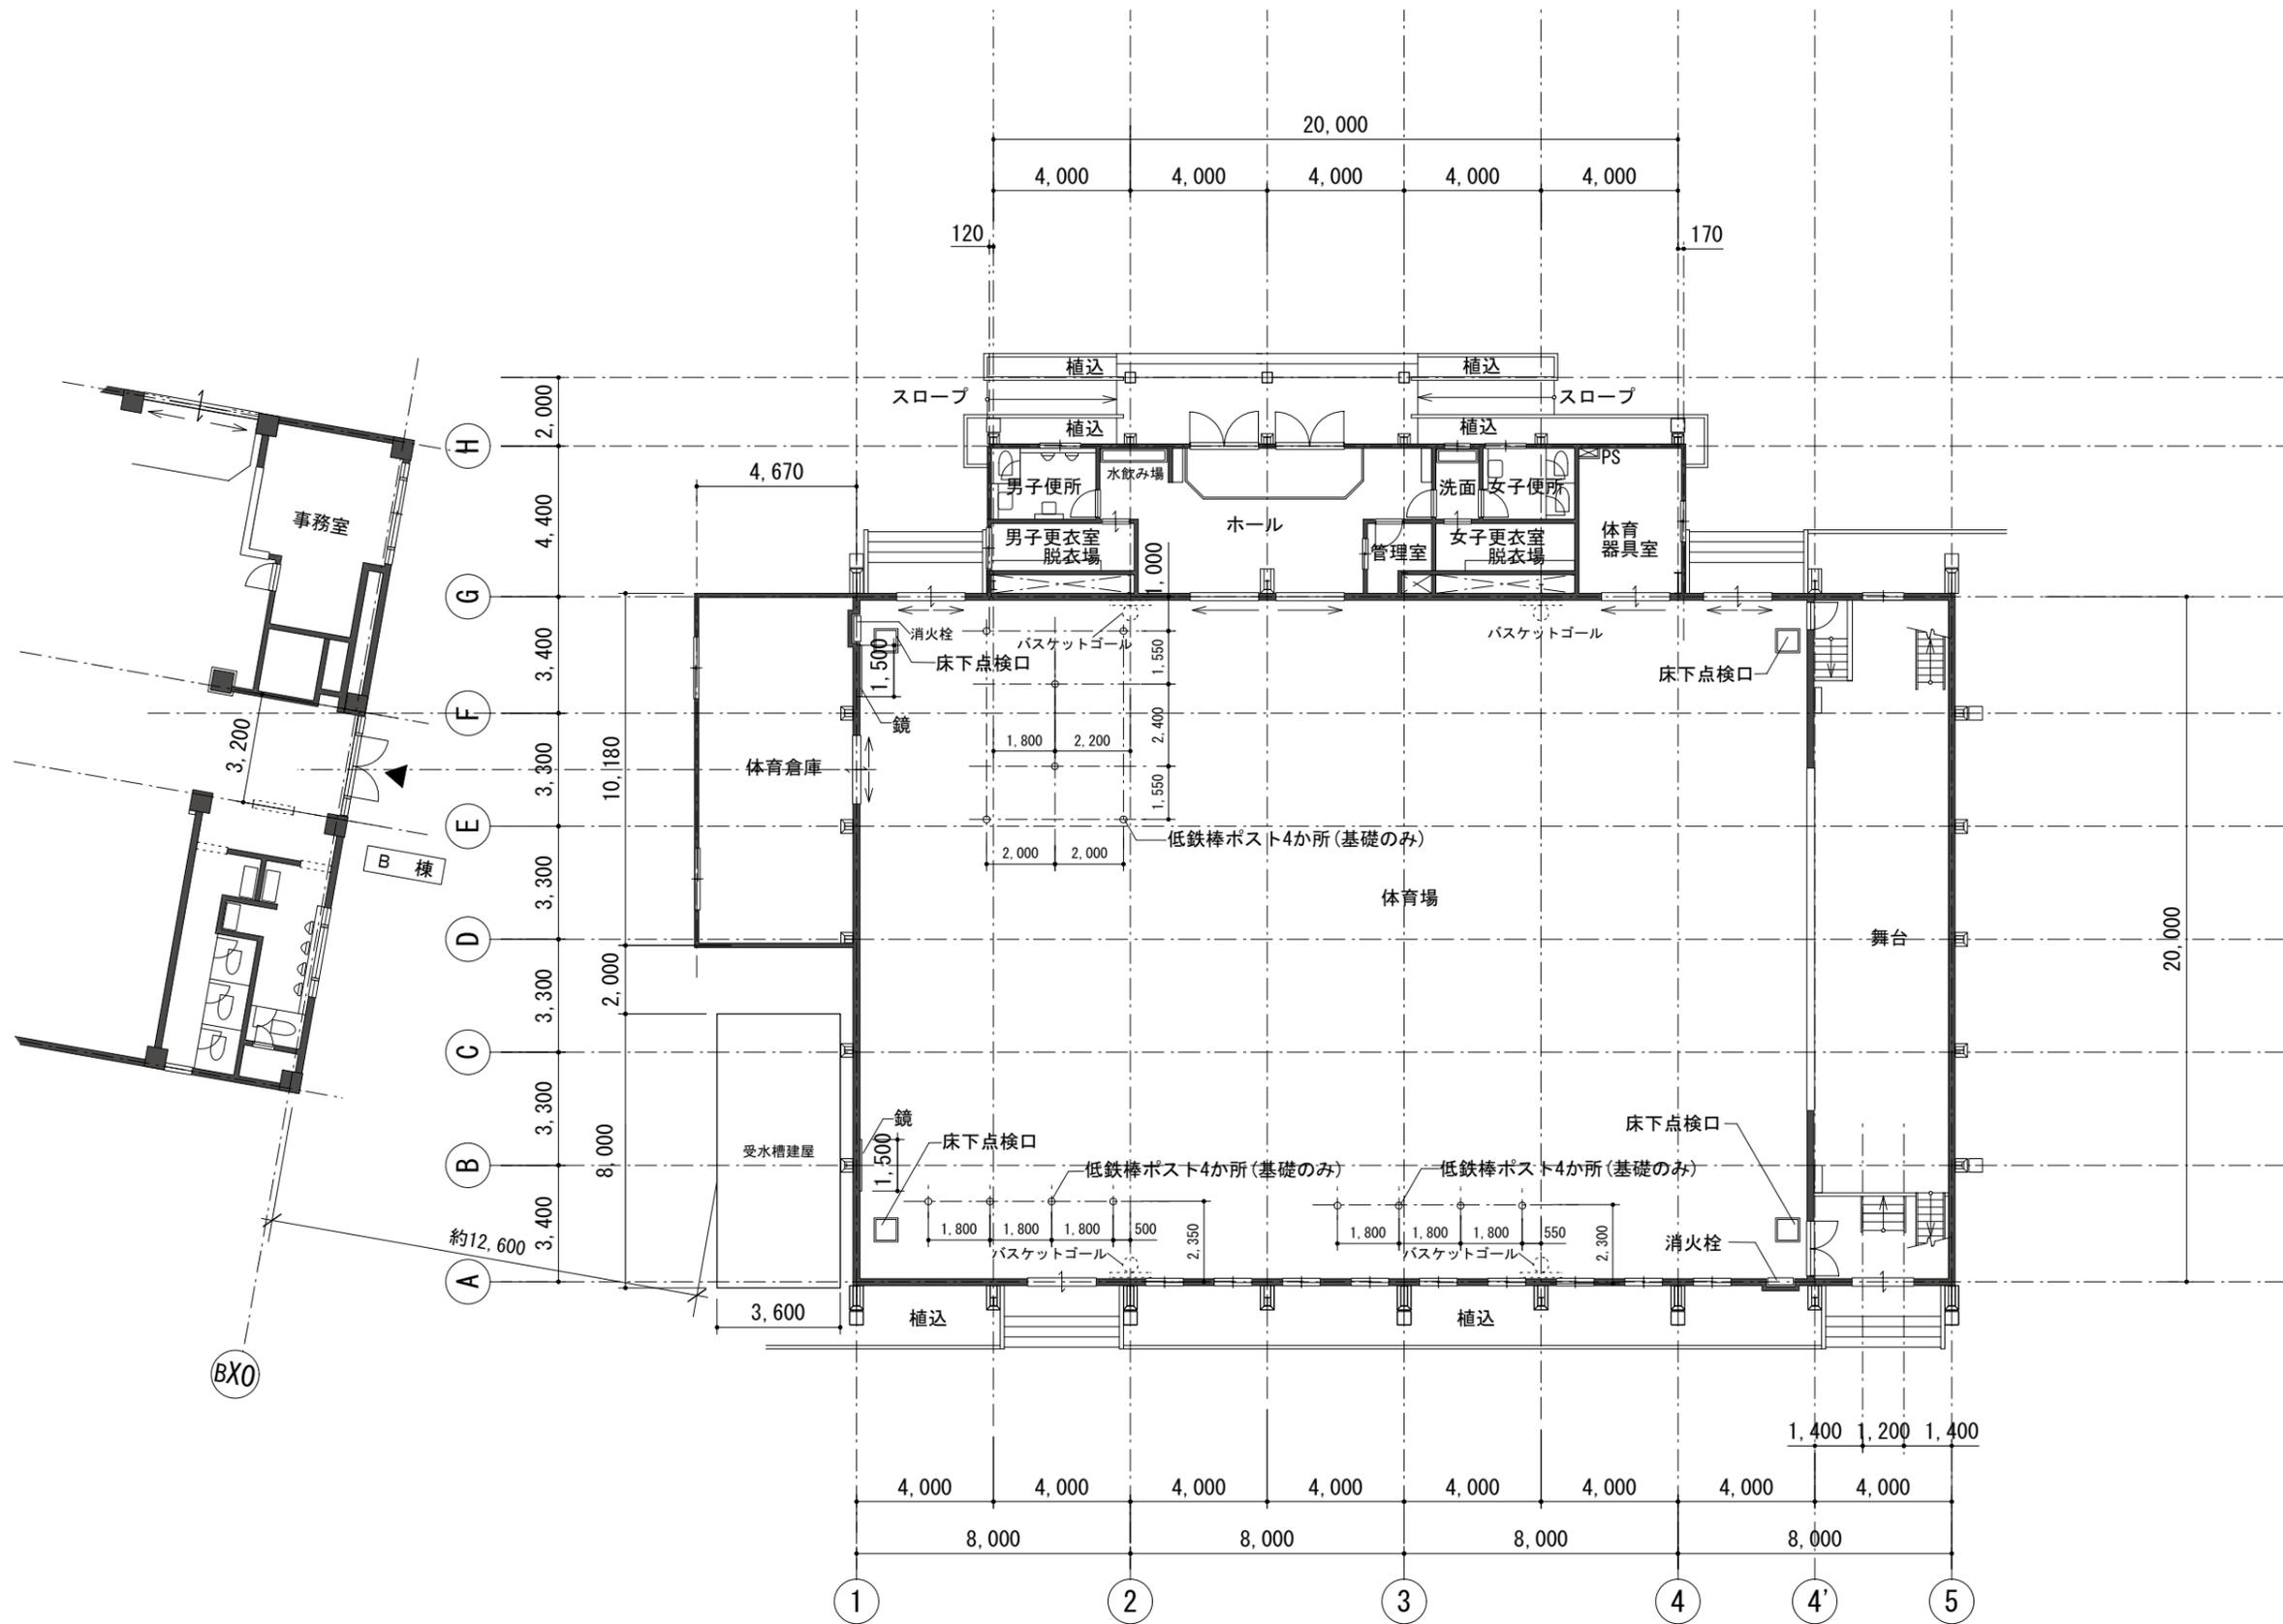

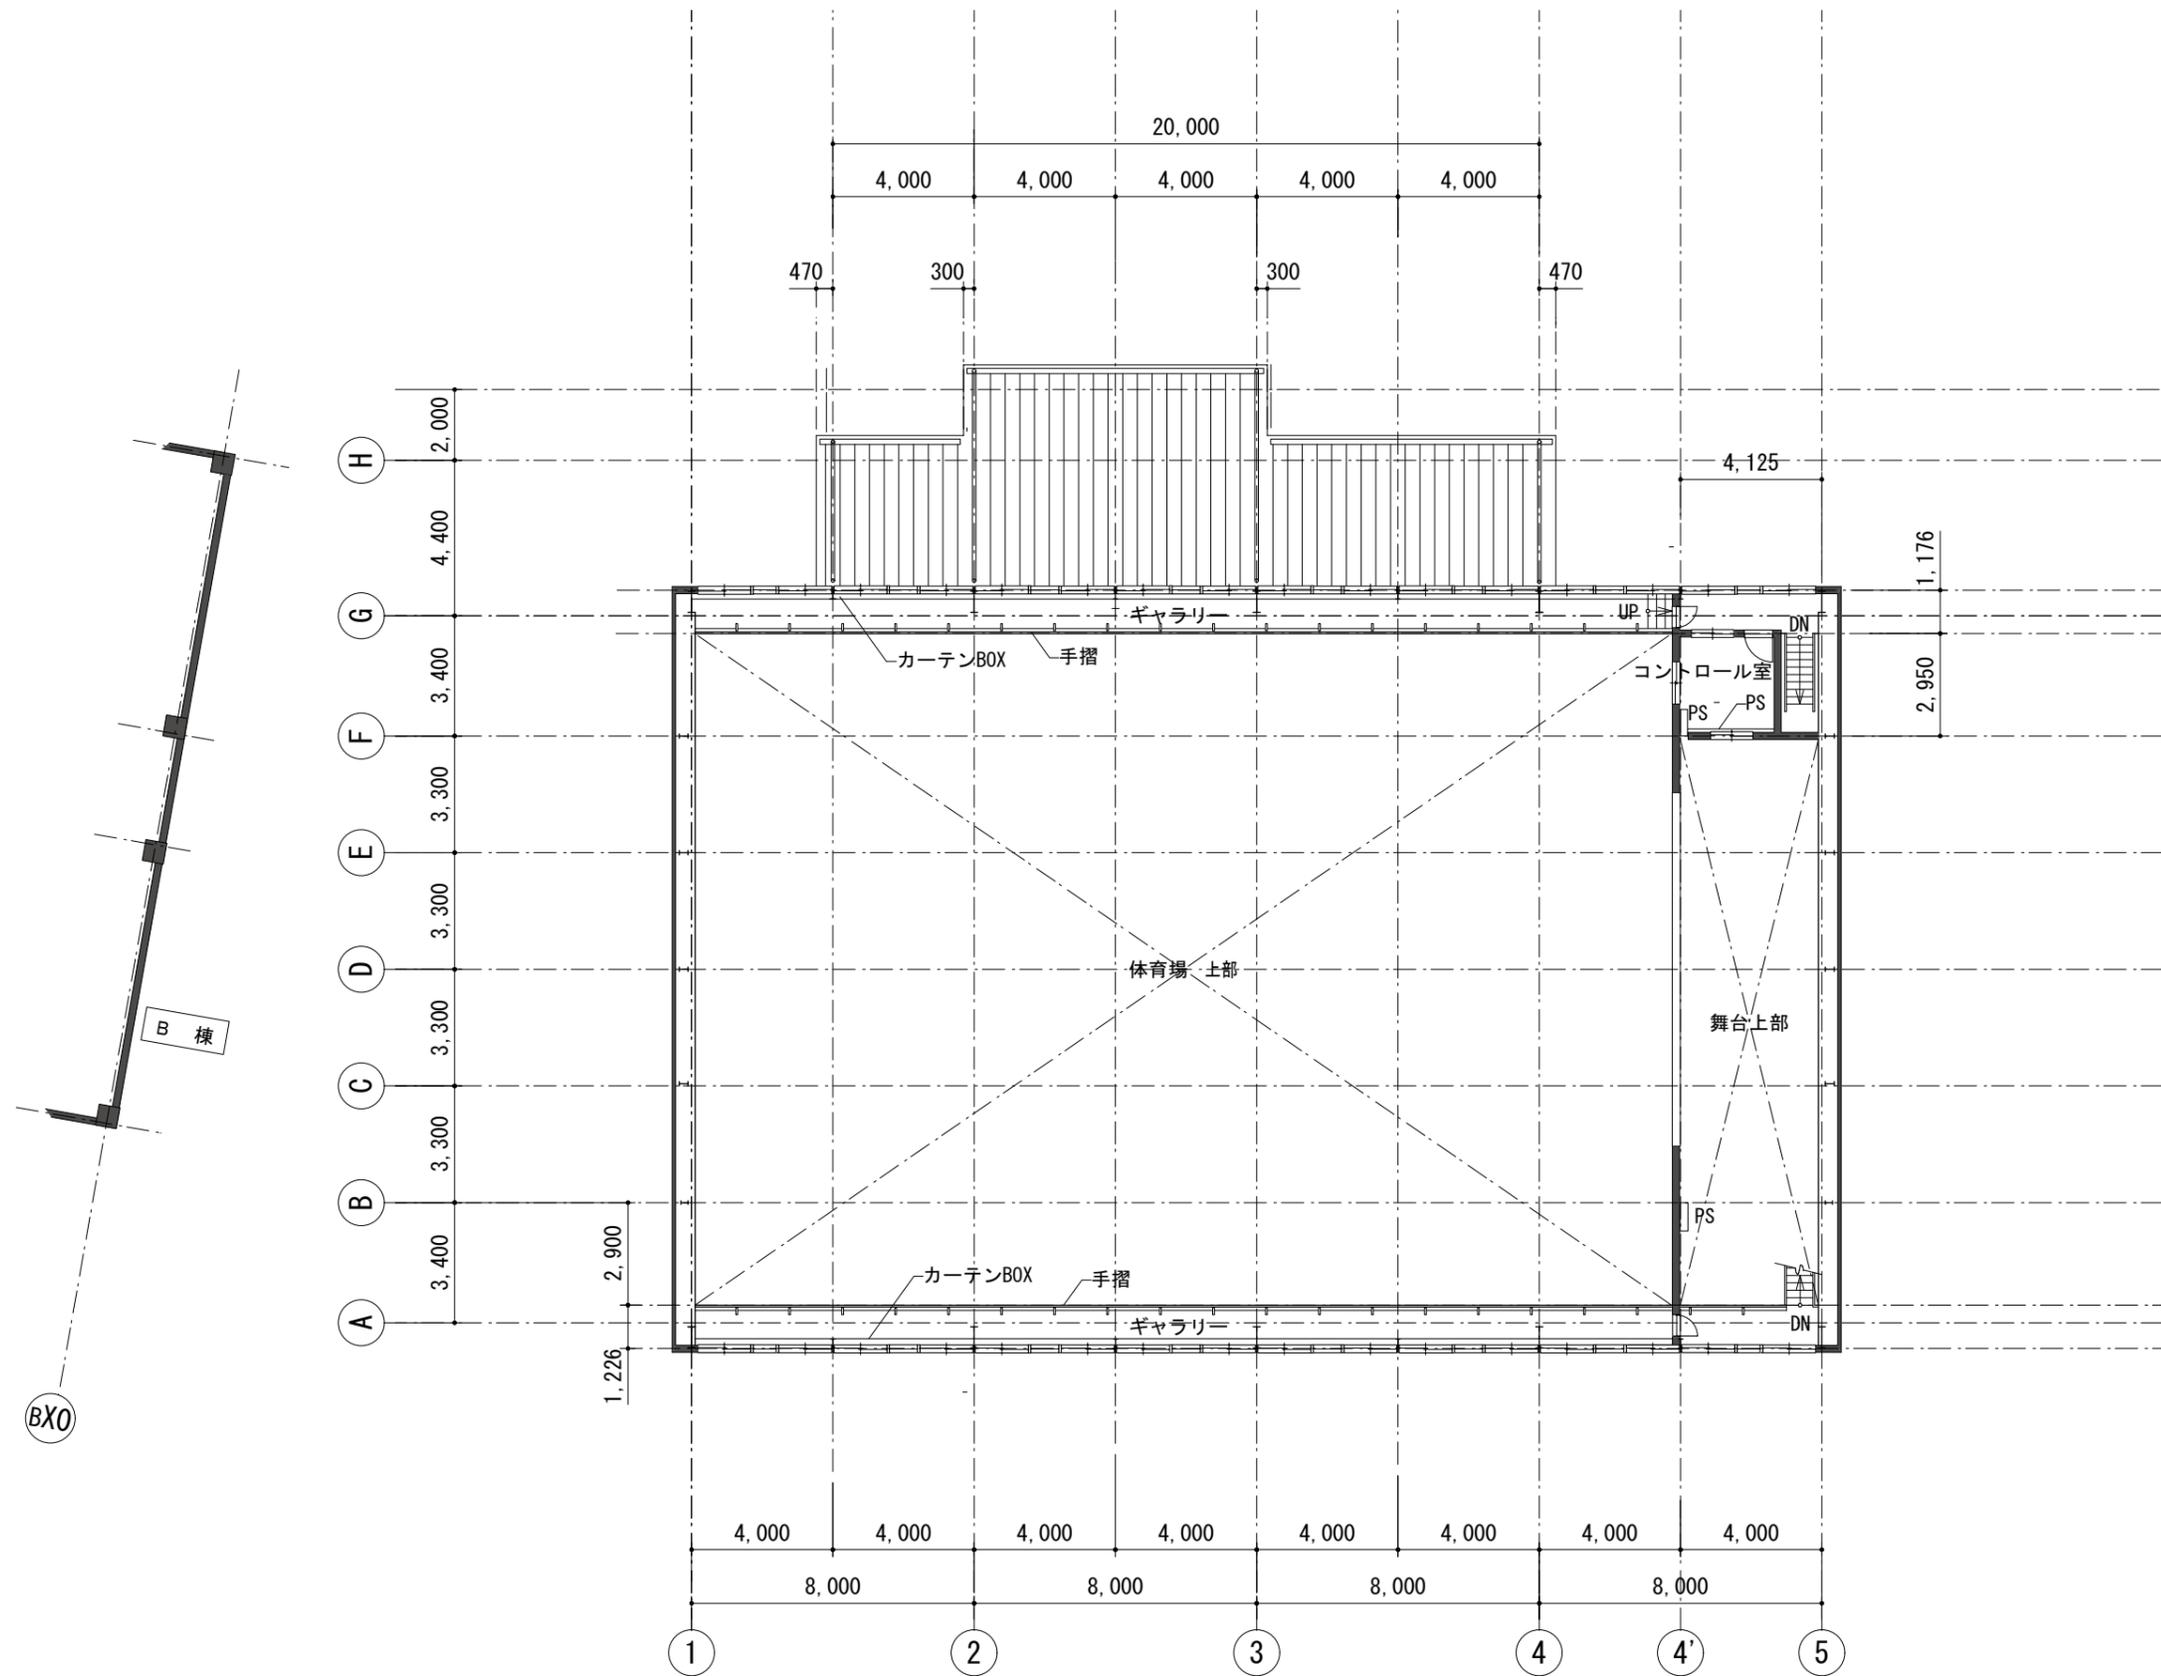

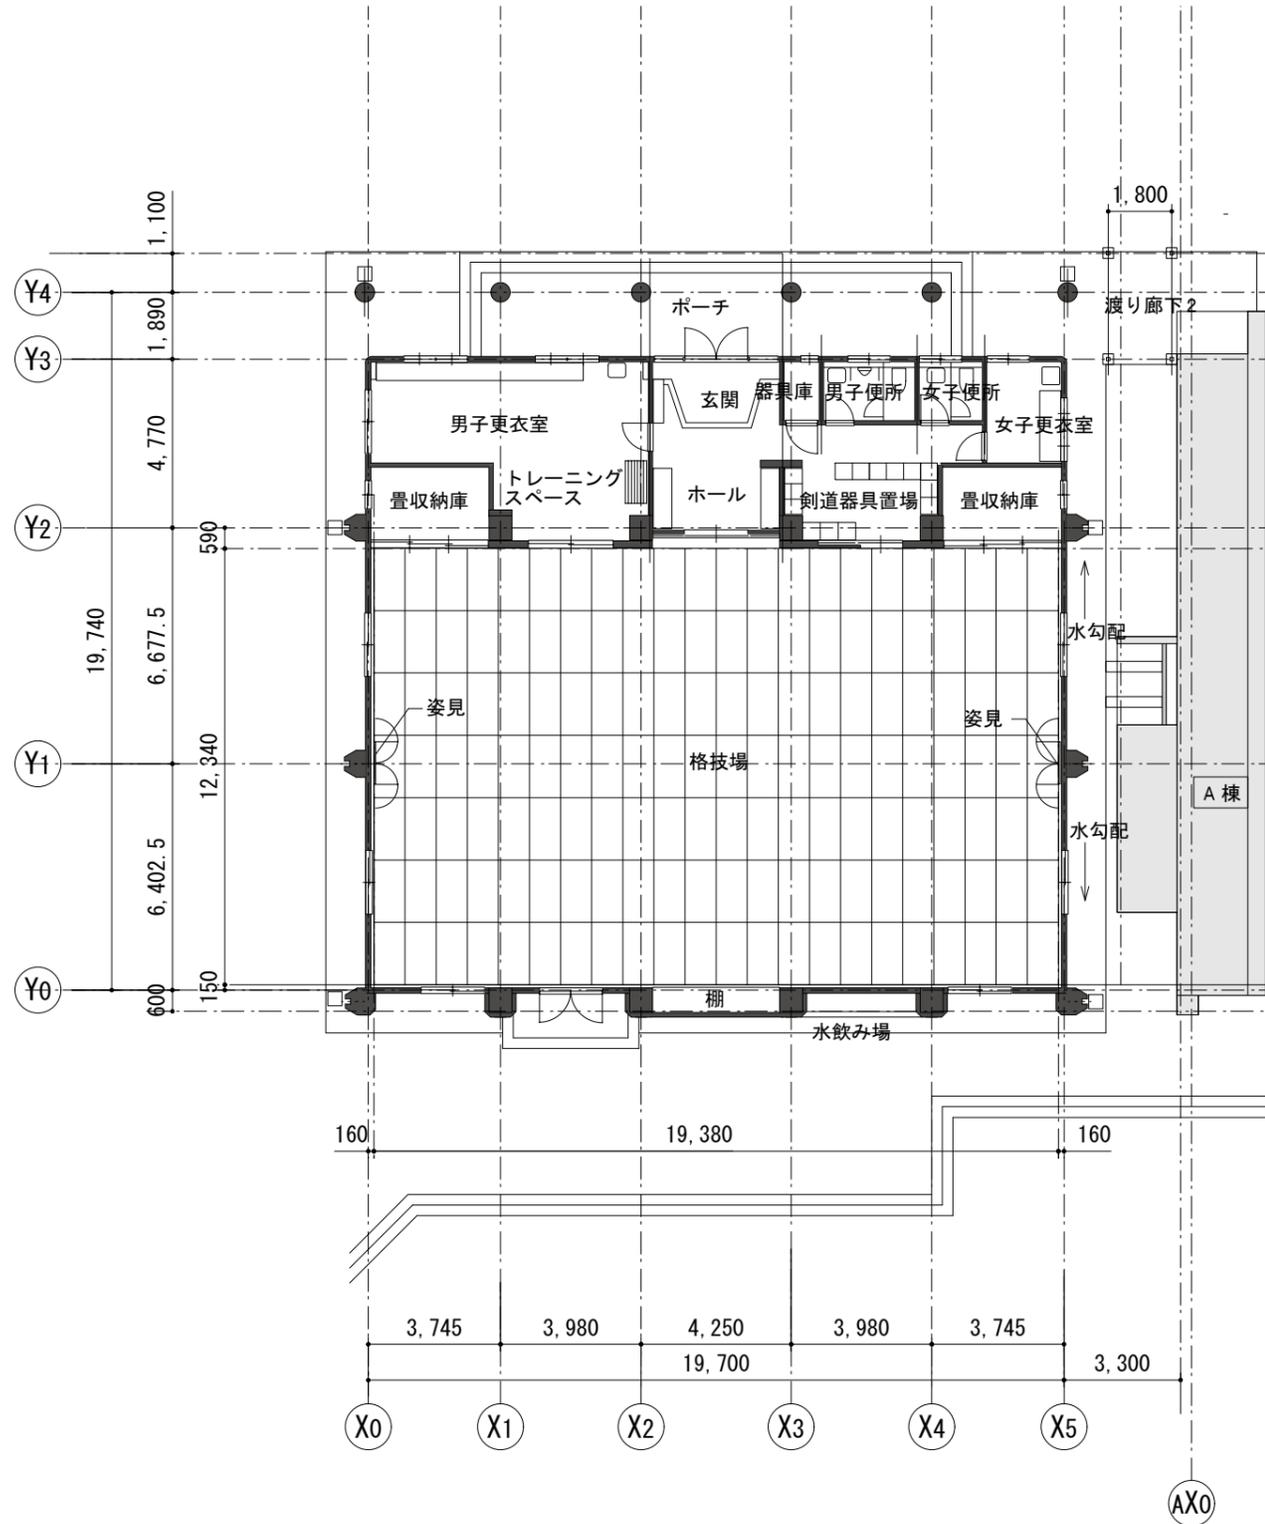

1階平面図 1:200

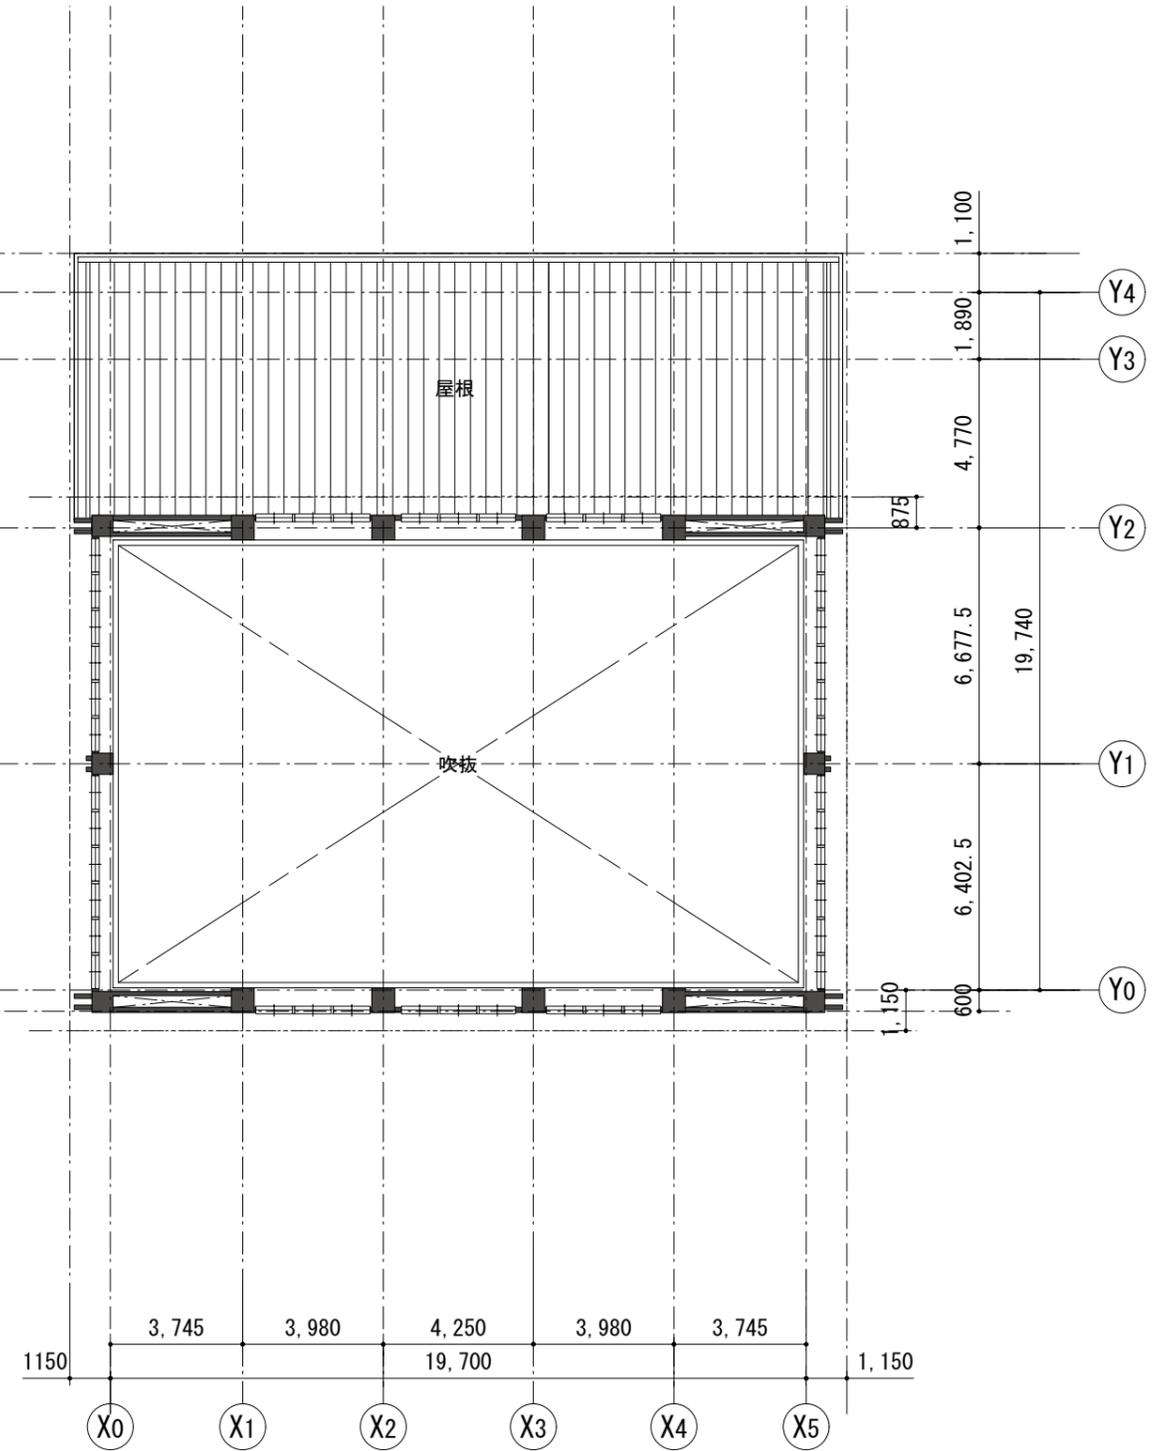

1階上部平面図 1:200