工事名称　上菅田笹の丘小学校建替工事及び上菅田笹の丘コミュニティハウス（仮称）新築工事（衛生設備工事）

■　図面リスト

図面番号	図面名称	縮尺(A1)	縮尺(A3)
P-01	図面リスト・特記仕様書・凡例	—	—
[redacted]			
P-06	給排水衛生設備　機器表・桝リスト	—	—
P-07	給排水衛生設備　器具表	—	—
P-08	給排水衛生設備　系統図	—	—
P-09	給排水衛生設備　１階平面図	1:200	1:400
P-10	給排水衛生設備　２階平面図	1:200	1:400
[redacted]			
P-15	給排水衛生設備　詳細図（２）	1:50	1:100
[redacted]			

■　特記仕様書

１．工事概要

（1）給水設備

既存給水引込管100Aより校舎75Aより需給する。既存給水引込管50Aよりプールに供給する。

給水本管から新規40Aを引き込み、コミュニティハウスに供給する。

（雨水利用設備）

トイレ便器洗浄水は雨水を利用する。※一部直結トイレを除く

（2）給湯設備

ガス瞬間給湯器による局所給湯を行う。

（3）排水設備

汚水、雑排水合流式として屋外に導き第一桝に接続する。厨房排水は屋外に導きグリス阻集器（建築工事）

系統の第一桝に接続する。

（4）消火設備

屋内消火栓設備を設置する。プール水を利用した採水口を設置する。

（5）ガス設備

ガス本管（都市ガス）より一般系統、厨房系統にメーターを分け、ガス必要箇所に供給する。

（6）厨房設備

厨房機器に給水、給湯、ガス、排水を接続する。

（7）プール設備

地上プールとし、砂ろ過設備を設置する。

２．設計図書の優先順位

設計図書等	優先順位
現場説明に対する質問回答書	1
現場説明書	2
特記仕様書（図面記載のもの及び別冊を含む）	3
設計書及び図面	4
横浜市建築局機械設備工事特則仕様書（最新版）	5
横浜市建築局・一般社団法人神奈川県空調衛生工業会編集 「機械設備工事施工マニュアル」（最新版）	6
横浜市立小・中学校標準図　機械設備工事編（最新版）	7
国土交通省大臣官房官庁営繕部監修 「公共建築工事標準仕様書(機械設備工事編)」（最新版） 「公共建築改修工事標準仕様書(機械設備工事編)」(最新版) 「公共建築設備工事標準図(機械設備工事編)」（最新版）	8

３．一般事項

（１）残土処分

■　指定処分（処分地：大黒ふ頭中継所）

□　確認処分

□　場外搬出処理

□　なし

（２）発生材処分

■　指定処分（処分地：世紀東急工業(株)横浜混合所）

■　確認処分

□　家電リサイクルの指定

□　なし

（３）水道局納付金（手数料）

■　あり

□　なし

（４）機器類の能力、容量等は表示された数値以上とする。

（５）電力消費量、燃料消費量、圧力損失は原則として表示された数値以下とする。

（６）図中における衛生器具等の型番、商品名は参考として記載したものである。

４．特記事項

（１）工事に必要な関係官庁への打合せ、確認及び届出については遅滞なくこれを行う。

（２）設計図書または施工上で疑義が生じた場合は検討書を添えて監督員と協議する。

（３）VP50、VP75以外（SKのVP65等）の防火区画貫通部には国土交通省大臣認定を受けた耐火テープを巻く。(HIVPは75、100A以外)

（４）天井点検口は全て用途表示をする。

（５）配管支持として露出箇所に立バンドを使用した場合はGLから1.5m以内にバンド安全カバー（樹脂製）を取り付ける。

（６）ピット内の給水管は保温をしない。

■　凡例

記号	名称		接続方法・備考
（直結）	給水管	VA：水道用硬質塩化ビニルライニング鋼管(JWWA K 116)	ねじ接合　※3
		VB：水道用硬質塩化ビニルライニング鋼管(JWWA K 116)	ねじ接合　※3
		VD：水道用硬質塩化ビニルライニング鋼管(JWWA K 116)	ねじ接合　※3
		WPE：水道用ポリエチレン管(JIS K 6762)	メカニカル接合　屋外露出 土中・ピット
（雨用水）	給水管	HIVP：耐衝撃性硬質塩化ビニル管(JIS K 6742)	接着接合
		VB：水道用硬質塩化ビニルライニング鋼管(JWWA K 116)	ねじ接合　※3
（排水）	排水管	VP　：硬質ポリ塩化ビニル管(JIS K 6741)	接着接合
（通気）	通気管	RF-VP：リサイクル硬質ポリ塩化ビニル発泡三層管(JIS K 9798)	接着接合　※1
I	給湯管	HVA：水道用耐熱性硬質塩化ビニルライニング鋼管(JWWA K 140)	ねじ接合
		HVD：給湯用内外面硬質塩化ビニルライニング鋼管(JWWA K 140)	ねじ接合
G	ガス管	GP：配管用炭素鋼鋼管(東京ガス指定材)	ねじ接合
		CGP：カラー鋼管(東京ガス指定材)	ねじ接合
		PE：ポリエチレン管(東京ガス指定材)	融着接合
X	消火管	GP：配管用炭素鋼鋼管(JIS G 3452)	ねじ接合
		VS：消火用硬質塩化ビニル外面被覆鋼管(WSP 041)	ねじ接合　土中埋設
SH	消火管（採水管）	GP：配管用炭素鋼鋼管(JIS G 3452)	ねじ接合
		VS：消火用硬質塩化ビニル外面被覆鋼管(WSP 041)	ねじ接合　土中埋設
FS	ろ過配管(往)	VP：硬質ポリ塩化ビニル管(JIS K 6741)	接着接合、TS継手
FR	ろ過配管(還)	VP：硬質ポリ塩化ビニル管(JIS K 6741)	接着接合、TS継手
OF	ｵｰﾊﾞｰﾌﾛｰ管	VP：硬質ポリ塩化ビニル管(JIS K 6741)	接着接合
PD	ﾌﾟｰﾙ排水管	VP：硬質ポリ塩化ビニル管(JIS K 6741)	MD継手
	GV：仕切弁		※2、※4
	BAV：ボール弁		
	FJ：フレキシブル継手(ステンレス製)(ゴム製)		
	ガスコック		
	床上掃除口　(COA)		※5
	排水金物		
	VC：通気金物(アルミ製ベンドキャップ)		
	水栓（水・湯・混合）		単水栓は節水こま
	屋内消火栓箱		
H	屋外消火栓箱		

注記　上記に記載のないものについては各図面の凡例を参照すること。

※１．RF-VPはVPとは異なるため、区画貫通には使用しない。（ピット・土間に使用する。）

※２．給水管の直結及びポンプ系統は、JIS10Kその他は、JIS5Kとする。

※３．80A以下の継手はコア内蔵形とする。

※４．弁類は50A以下は青銅製、65A以上は鋳鉄製とし、給水系統の50A以下はコア内蔵形とし、65A以上はライニング弁とする。

※５．トイレ内はシート露出防水用目皿付き掃除口とし、その他は非防水形掃除口とする。

横浜市建築局				工事名	上菅田笹の丘小学校建替工事及び上菅田笹の丘コミュニティハウス（仮称）新築工事（衛生設備工事）
年月日	R3.3	縮尺	NO SCALE	図面名称	図面リスト・特記仕様書・凡例
設　計　者				施設番号 / 機番号 / 完成年度 / 図面種類 / 図面番号	P-01
一級建築士事務所　神奈川県知事登録　第112509号 株式会社 ホトリ・ザクリ ﾍﾞ 一級建築士登録　第312364号　福重 潤					

防潮図番：神奈川県知事登録 第112509号 株式会社横浜ﾃﾗｽ一級建築士事務所 一級建築士 第72624号 設計図番：一級建築士 第17529号 小林秀夫

機器表

機器番号	名称	台数	機器仕様	電気特性		付属品・特殊仕様	防錆	設置場所	備考
				相×電圧 φ×V	出力 kW				
[redacted]									
WHE-1	貯湯式電気温水器	4	形式 ：壁掛用・先止め式・設備面用形	1×100	1.1	給湯専用単水栓、ウォッシュライト搭載付き		[redacted] 1F コミハ 給湯室1 1F コミハ 事務室 2F コミハ 給湯・授乳室2	
			能力 ：貯湯容量 12L			膨張水排出装置			
			定格加熱能力 ：1.1kw（JIS C9219の定格条件及び試験方法による。）			フィルター付止水栓			
[redacted]									

大選事項

1) 機器表の能力・容量は、表示された数値以上とし、電動機出力は参考値とする。
2) 電源周波数は、50Hzとする。モータ極数は4P以上とする。
3) 始動方式は、11.0kW以上ｽﾀｰﾃﾞｨﾝｸﾞ始動で、11.0kW未満直入始動とする。
4) 電動機の保護方法は、室内は防滴保護形で、屋外は全閉防まつ形とする。
5) ガス給湯器はJIS S 2109の定格条件及び試験方法による。
6) 屋内消火栓の配管凍結は配管用炭素鋼管（SGP-白）とする。

付属品

1)防振装置(ストッパ付) HN:防振ハンガー PT:防振パット GM:防振ゴム SP:防振スプリング

給水概略図

	停電時	断水時
1F 防災用 体育館・1Fトイレ・給食室・プールWC	○	×
手洗	×	×
校庭散水	×	○（直結栓のみ）
トイレ洗浄・ロータンク	×	○
プール	○	×
コミハ	○	×

上水 33.6 m3/日 280.0 L/min — M — 75A — PU-1 増圧給水ﾎﾟﾝﾌﾟﾕﾆｯﾄ — 40A

散水用スプリンクラー

（補給） TW-2 校庭散水用受水槽 8ton（別途工事）

雨水 50.4 m3/日 420.0 L/min — 沈砂・貯留 — 砂ろ過 — TW-1 雑用水受水槽 30ton — PU-2 加圧給水ﾎﾟﾝﾌﾟﾕﾆｯﾄ

上水 6.2 m3/日 41.0 L/min — M — 40A

合計	90.2 m3/日
	741.0 L/min

汚水 桝リスト （建築工事）

番号	桝種類	桝深さ	桝大きさ	蓋仕様	備考
①	小口雨水ど桝	800H	200φ	普段時・塩ビ蓋	
②	小口雨水ど桝	860H	200φ	普段時・塩ビ蓋	敷設付
③	小口雨水ど桝	930H	200φ	普段時・塩ビ蓋	敷設付
④	小口雨水ど桝	1010H	200φ	普段時・塩ビ蓋	
⑤	小口雨水ど桝	1180H	200φ	普段時・塩ビ蓋	
⑥	小口雨水ど桝	1210H	300φ	普段時・塩ビ蓋	トラップ桝
⑦	小口雨水ど桝	1220H	300φ	普段時・塩ビ蓋	敷設付
⑧	小口雨水ど桝	1300H	300φ	普段時・塩ビ蓋	トラップ桝
⑨	小口雨水ど桝	1330H	300φ	普段時・塩ビ蓋	
⑩	小口雨水ど桝	1340H	300φ	普段時・塩ビ蓋	
⑪	小口雨水ど桝	1360H	300φ	普段時・塩ビ蓋	
⑫	インポート桝 SC-4	1510H	900φ	MHA-600	
⑬	インポート桝 SC-4	1670H	900φ	MHA-600	敷設付
⑭	インポート桝 SC-4	1890H	900φ	MHA-600	
⑮	インポート桝 SC-4	1950H	900φ	MHA-600	
⑯	小口雨水ど桝	1110H	200φ	普段時・塩ビ蓋	
⑰	小口雨水ど桝	740H	200φ	普段時・塩ビ蓋	
⑱	小口雨水ど桝	760H	200φ	普段時・塩ビ蓋	敷設付
⑲	小口雨水ど桝	790H	200φ	普段時・塩ビ蓋	敷設付
⑳	小口雨水ど桝	840H	200φ	普段時・塩ビ蓋	トラップ桝
㉑	小口雨水ど桝	870H	200φ	普段時・塩ビ蓋	
㉒	小口雨水ど桝	900H	200φ	普段時・塩ビ蓋	
㉓	小口雨水ど桝	1010H	200φ	普段時・塩ビ蓋	
㉔	小口雨水ど桝	1100H	200φ	普段時・塩ビ蓋	
㉕	インポート桝 SC-4	2000H	900φ	MHA-600	
㉖	小口雨水ど桝	700H	200φ	普段時・塩ビ蓋	敷設付
㉗	小口雨水ど桝	740H	200φ	普段時・塩ビ蓋	
㉘	小口雨水ど桝	800H	200φ	普段時・塩ビ蓋	敷設付
㉙	小口雨水ど桝	920H	200φ	普段時・塩ビ蓋	
㉚	小口雨水ど桝	1030H	200φ	普段時・塩ビ蓋	
㉛	小口雨水ど桝	1070H	200φ	普段時・塩ビ蓋	
㉜	小口雨水ど桝	1170H	200φ	普段時・塩ビ蓋	トラップ桝
㉝	小口雨水ど桝	1180H	200φ	普段時・塩ビ蓋	トラップ桝
㉞	小口雨水ど桝	1200H	200φ	普段時・塩ビ蓋	
㉟	小口雨水ど桝	1320H	300φ	普段時・塩ビ蓋	
㊱	小口雨水ど桝	1410H	300φ	普段時・塩ビ蓋	トラップ桝
㊲	小口雨水ど桝	1420H	300φ	普段時・塩ビ蓋	トラップ桝
㊳	小口雨水ど桝	1450H	300φ	普段時・塩ビ蓋	
㊴	小口雨水ど桝	1500H	300φ	普段時・塩ビ蓋	
㊵	インポート桝 SC-4	1560H	900φ	MHA-600	
㊶	インポート桝 SC-4	1670H	900φ	MHA-600	
㊷	小口雨水ど桝	500H	200φ	普段時・塩ビ蓋	トラップ桝
㊸	小口雨水ど桝	650H	200φ	普段時・塩ビ蓋	トラップ桝
㊹	小口雨水ど桝	730H	200φ	普段時・塩ビ蓋	
㊺	小口雨水ど桝	870H	200φ	普段時・塩ビ蓋	
㊻	小口雨水ど桝	700H	200φ	普段時・塩ビ蓋	
㊼	小口雨水ど桝	1000H	200φ	普段時・塩ビ蓋	
㊽	小口雨水ど桝	1060H	200φ	普段時・塩ビ蓋	
㊾	インポート桝 SC-4	1860H	900φ	MHA-600	
㊿	小口雨水ど桝	960H	200φ	普段時・塩ビ蓋	
51	小口雨水ど桝	1080H	200φ	普段時・塩ビ蓋	
52	小口雨水ど桝	1230H	300φ	普段時・塩ビ蓋	
53	小口雨水ど桝	900H	200φ	鋳鉄蓋・防護蓋	
54	小口雨水ど桝	900H	200φ	鋳鉄蓋・防護蓋	
55	小口雨水ど桝	700H	200φ	普段時・塩ビ蓋	
56	小口雨水ど桝	760H	200φ	普段時・塩ビ蓋	
57	小口雨水ど桝	780H	200φ	普段時・塩ビ蓋	
58	小口雨水ど桝	800H	200φ	普段時・塩ビ蓋	
59	小口雨水ど桝	1220H	300φ	普段時・塩ビ蓋	
60	小口雨水ど桝	700H	200φ	普段時・塩ビ蓋	
61	インポート桝 SC-3	800H	600×600	MHA-600	トラップ桝
62	インポート桝 SC-3	830H	600×600	MHA-600	トラップ桝
63	小口雨水ど桝	860H	200φ	普段時・塩ビ蓋	
64	小口雨水ど桝	700H	200φ	普段時・塩ビ蓋	
65	小口雨水ど桝	710H	200φ	普段時・塩ビ蓋	
66	小口雨水ど桝	750H	200φ	普段時・塩ビ蓋	
67	インポート桝 SC-3	790H	600×600	MHA-600	トラップ桝
68	小口雨水ど桝	880H	200φ	普段時・塩ビ蓋	
69	小口雨水ど桝	890H	200φ	普段時・塩ビ蓋	
70	小口雨水ど桝	890H	200φ	普段時・塩ビ蓋	
71	小口雨水ど桝	630H	200φ	普段時・塩ビ蓋	トラップ桝
72	小口雨水ど桝	660H	200φ	普段時・塩ビ蓋	トラップ桝
73	小口雨水ど桝	690H	200φ	普段時・塩ビ蓋	
74	小口雨水ど桝	640H	200φ	普段時・塩ビ蓋	トラップ桝
75	小口雨水ど桝	830H	200φ	普段時・塩ビ蓋	
76	小口雨水ど桝	650H	200φ	普段時・塩ビ蓋	トラップ桝
77	小口雨水ど桝	500H	200φ	普段時・塩ビ蓋	トラップ桝
78	欠番				
79	小口雨水ど桝	600H	200φ	普段時・塩ビ蓋	トラップ桝
80	インポート桝 SC-2	540H	450×450	MHA-600	
81	インポート桝 SC-2	570H	450×450	MHA-600	
82	インポート桝 SC-2	610H	450×450	MHA-600	
83	小口雨水ど桝	710H	200φ	普段時・塩ビ蓋	トラップ桝
84	欠番				
85	欠番				
86	小口雨水ど桝	680H	200φ	普段時・塩ビ蓋	トラップ桝
87	小口雨水ど桝	700H	200φ	普段時・塩ビ蓋	敷設付
88	小口雨水ど桝	960H	200φ	普段時・塩ビ蓋	
89	小口雨水ど桝	980H	200φ	普段時・塩ビ蓋	
90	小口雨水ど桝	1190H	200φ	普段時・塩ビ蓋	

雨水 桝リスト （建築工事）

番号	桝種類	桝深さ	桝大きさ	蓋仕様	備考
1	小口雨水ど桝	350H	200φ	普段時・塩ビ蓋	
2	小口雨水ど桝	360H	200φ	普段時・塩ビ蓋	
3	小口雨水ど桝	690H	200φ	普段時・塩ビ蓋	
4	小口雨水ど桝	700H	200φ	普段時・塩ビ蓋	
5	小口雨水ど桝	710H	200φ	普段時・塩ビ蓋	
6	小口雨水ど桝	1060H	200φ	普段時・塩ビ蓋	
7	小口雨水ど桝	1070H	200φ	普段時・塩ビ蓋	
8	小口雨水ど桝	1270H	300φ	普段時・塩ビ蓋	
9	小口雨水ど桝	1280H	300φ	普段時・塩ビ蓋	
10	小口雨水ど桝	1360H	300φ	普段時・塩ビ蓋	
11	小口雨水ど桝	350H	200φ	普段時・塩ビ蓋	
12	小口雨水ど桝	360H	200φ	普段時・塩ビ蓋	
13	小口雨水ど桝	570H	200φ	普段時・塩ビ蓋	
14	小口雨水ど桝	750H	200φ	普段時・塩ビ蓋	
15	小口雨水ど桝	880H	200φ	普段時・塩ビ蓋	
16	小口雨水ど桝	1030H	200φ	普段時・塩ビ蓋	
17	小口雨水ど桝	1040H	200φ	普段時・塩ビ蓋	
18	小口雨水ど桝	1270H	300φ	普段時・塩ビ蓋	
19	小口雨水ど桝	1280H	300φ	普段時・塩ビ蓋	
20	小口雨水ど桝	1300H	300φ	普段時・塩ビ蓋	
21	ため桝 RC-4	1570H	900φ	MHA-600	
22	ため桝 RC-4	1690H	900φ	MHA-600	
23	ため桝 RC-4	1760H	900φ	MHA-600	
24	ため桝 RC-4	1790H	900φ	MHA-600	
25	小口雨水ど桝	980H	200φ	普段時・塩ビ蓋	
26	小口雨水ど桝	990H	200φ	普段時・塩ビ蓋	
27	小口雨水ど桝	1080H	200φ	普段時・塩ビ蓋	
28	小口雨水ど桝	1130H	200φ	普段時・塩ビ蓋	
29	小口雨水ど桝	1320H	300φ	普段時・塩ビ蓋	
30	小口雨水ど桝	1330H	300φ	普段時・塩ビ蓋	
31	ため桝 RC-4	1570H	900φ	MHA-600	
32	ため桝 RC-4	1600H	900φ	MHA-600	
33	ため桝 RC-4	1670H	900φ	MHA-600	
34	ため桝 RC-4	1720H	900φ	MHA-600	
35	小口雨水ど桝	350H	200φ	普段時・塩ビ蓋	
36	小口雨水ど桝	500H	200φ	普段時・塩ビ蓋	
37	小口雨水ど桝	510H	200φ	普段時・塩ビ蓋	
38	小口雨水ど桝	720H	200φ	普段時・塩ビ蓋	
39	小口雨水ど桝	740H	200φ	普段時・塩ビ蓋	
40	ため桝 RC-4	1700H	900φ	MHA-600	
41	ため桝 RC-4	1940H	900φ	MHA-600	
42	ため桝 RC-4	1980H	900φ	MHA-600	
43	欠番				
44	小口雨水ど桝	610H	300φ	普段時・塩ビ蓋	
45	小口雨水ど桝	630H	300φ	普段時・塩ビ蓋	
46	小口雨水ど桝	810H	300φ	普段時・塩ビ蓋	
47	小口雨水ど桝	880H	300φ	普段時・塩ビ蓋	
48	ため桝 RC-4	950H	900φ	MHA-600	
49	ため桝 RC-4	980H	900φ	MHA-600	
50	ため桝 RC-4	1120H	900φ	MHA-600	
51	ため桝 RC-4	1150H	900φ	MHA-600	
52	ため桝 RC-4	1280H	900φ	MHA-600	
53	小口雨水ど桝	600H	200φ	普段時・塩ビ蓋	
54	小口雨水ど桝	850H	200φ	普段時・塩ビ蓋	
55	小口雨水ど桝	920H	200φ	普段時・塩ビ蓋	
56	小口雨水ど桝	1040H	200φ	普段時・塩ビ蓋	
57	小口雨水ど桝	1120H	200φ	普段時・塩ビ蓋	
58	小口雨水ど桝	1230H	300φ	普段時・塩ビ蓋	
59	小口雨水ど桝	1240H	300φ	普段時・塩ビ蓋	
60	小口雨水ど桝	1250H	300φ	普段時・塩ビ蓋	
61	小口雨水ど桝	600H	200φ	普段時・塩ビ蓋	
62	小口雨水ど桝	730H	200φ	普段時・塩ビ蓋	
63	小口雨水ど桝	740H	200φ	普段時・塩ビ蓋	
64	小口雨水ど桝	780H	200φ	普段時・塩ビ蓋	
65	小口雨水ど桝	1310H	300φ	普段時・塩ビ蓋	
66	小口雨水ど桝	1190H	200φ	普段時・塩ビ蓋	
67	小口雨水ど桝	970H	200φ	普段時・塩ビ蓋	
68	小口雨水ど桝	1150H	200φ	普段時・塩ビ蓋	
69	小口雨水ど桝	1220H	300φ	普段時・塩ビ蓋	
70	小口雨水ど桝	1300H	300φ	普段時・塩ビ蓋	
71	小口雨水ど桝	400H	200φ	普段時・鋳鉄蓋	
72	小口雨水ど桝	680H	200φ	普段時・鋳鉄蓋	
73	小口雨水ど桝	760H	200φ	普段時・鋳鉄蓋	
74	ため桝 RC-4	2150H	900φ	MHA-600	
75	ため桝 RC-5	4780H	1200φ	MHA-600	Fロップ桝
76	ため桝 RC-5	4700H	1200φ	MHA-600	
77	小口雨水ど桝	650H	300φ	普段時・塩ビ蓋	
78	小口雨水ど桝	740H	300φ	普段時・塩ビ蓋	
79	小口雨水ど桝	800H	200φ	普段時・塩ビ蓋	
80	小口雨水ど桝	1500H	300φ	普段時・塩ビ蓋	
81	ため桝 RC-5	3850H	1200φ	MHA-600	Fロップ桝
82	ため桝 RC-3	900H	600×600	MHA-600	
83	ため桝 RC-3	900H	600×600	MHA-600	

*記入桝深さは150Hとする。

横浜市建築局		工事名	上菅田後の丘小学校建替工事及び上菅田後の丘コミュニティハウス（仮称）新築工事（衛生設備工事）
年月日 R3.3	縮尺 N/S(A3) N/S(A1)	図面名称	給排水衛生設備 機器表・桝リスト
設計者		施設番号	棟番号 空間 階層 固有番号 / 図面番号 P-06

設備設計：神奈川県知事登録 第17497号 株式会社建築エネルギー研究所一級建築士事務所 一級建築士 第72924号、設備設計一級建築士 第1752号 小林陽夫
一級建築士登録 第261764 修復 用

器具表

器具名称	国交省記号	仕様及び付属品	品番(A社)	品番(B社)	棟 / 階 / 室名 / 合計	[redacted]	体育館 1F 男WC-9	体育館 1F 女WC-9	体育館 1F 多機能WC-9	体育館 1F 給湯室-1	体育館 1F 事務室	体育館 2F 男WC-10	体育館 2F 女WC-10	体育館 2F 給湯授乳室-2	[redacted]
児童・生徒用 洋風大便器	—	洋風ロータンク式密結防露節水ふち無し便器 タンクふた固定 蓋なし 普通便座 紙巻器(樹脂製棚付2連ワンタッチ) グリーン購入適合品 洗浄水量4.8L	CS597BS +SH596BAYR+TC291J +YH650 〈紙巻器芯なし対応:YH651〉	BC-P20S +DT-PA250CHTK+CF-39CK +CF-AA64 〈紙巻器芯なし対応:+A-6685〉 洗浄水量5L	75	1	2	2	2	2	3		1	3					4	7	4	9									4	7	4	9							2	3	1	2			1	2					
職員用洋風大便器	—	洋風ロータンク式密結防露節水ふち無し便器 タンクふた固定 普通便座 紙巻器(樹脂製棚付2連ワンタッチ) グリーン購入適合品 洗浄水量4.8L	CS597BS +SH596BAYR+TC291 +YH650 〈紙巻器芯なし対応:YH651〉	BC-P20S +DT-PA250CHTK+CF-39CK +CF-AA64 〈紙巻器芯なし対応:+A-6685〉 洗浄水量5L	5																			2	3																							
一体型小便器	—	壁掛式低リップタイプ小便器、自動洗浄装置(AC100V) グリーン購入適合品	UFS900R 洗浄水量1.2L	U-A51AP 洗浄水量2~4L	40	2		2		3			3						6		6			2							6		6							2		1				1					
洗面器	—	アンダーカウンター式洗面器、自動水栓(AC100V)、 壁給水・壁排水	L546UJ+TENA41A+T7PW1+TL516GR	L-2291+AM-200CV1(100V)+LF-5PAU +LF-625K	54	1	1	2	2	2	2		1	1					3	4	3	4		2	2						3	4	3	4						2	2	1	2			1	2					
掃除流し	NS 210	掃除流し 共栓付13A 吐水口回転式横水栓	SK322+T200SNR13C+T37SGEP +T9R+TK22+HH04060+TH403G	S-200+LF-7R-13+SF-20SAF-P+SF-10E +SF-20G	18	1		1		1			1	1					1	1	1	1		1	1						1	1	1	1							1	1				1					
横水栓	13-F7		T200CSNR13	LF-7R-13	16	9		1	3	3
自在水栓	13-F10A		T131ALUN13	LF-16-13	75										10	2	2	10										6	6	6	6					6	6	6	6	3											
混合水栓	—		TKS0530TJ	SF-WM420SYX(JM)	4	1	1			1	1			
水栓柱	—				7	3	4			
車椅子用洋風大便器 ※普通便器(座面が低い)	—	洋風ロータンク密結形ふち無し便器 タンクふた固定 便所洗浄ユニット機能含む 埋め込みリモコン(AC100V)、 温水洗浄便座(瞬間式)、背もたれ、 紙巻器(樹脂製ワンタッチ) グリーン購入適合品 洗浄水量4.8L	CS597BS +SH596BAYR+HE35JH+IM10J+THE24+IM10 +TCF4721V81W+TCA88+TH494V3+EWC2850S +T110C6R+YH61R	BC-20S +DT-PA250CHクr+CW-PC12QC-NECK-UR +CWA-20tPJ +CF-QC6-1+CF-AA23D 〈紙巻器芯なし対応:+A-4326〉 洗浄水量5L	6							1											1			1	1									1										1								
車椅子用洗面器	L 410	洗面器、自動水栓(AC100V)	L270D+TENA40A+T6PM1+TL220DH+HO4060	L-275AN+AM-200CV1(100V)+LF-105PA +SF-10E+KF-30DN	6							1											1			1	1								1										1								
手洗器	—	壁付手洗器、自閉式単水栓	LSK570AP	AWL-71UAP(P)	6							1											1			1	1								1										1								
オストメイト対応汚物流し	—	オストメイトパック(幅360mm)、タッチスイッチ(埋込形) 自タンク式(隠ぺい・AC100V)、電気温水器なし、側板	UAS76LNE2N +UTR138N	PTOM-A210TR +PTOM-DSCR	2																					1																		1								

※特別教室の器具は詳細図を参照すること。

器具名称	国交省記号	仕様及び付属品	品番(A社)	品番(B社)	棟 / 階 / 室名 / 合計	[redacted]	給食室 1F	給食室 1F	給食室 1F	給食室 1F	給食室 1F	給食室 1F
給食室用洋風大便器	—	洋風サイホン便器 節水自動フラッシュバルブ(AC100V) 多機能便座(擬音装置付) 紙巻器(スペアー付)共	CFS494MNRNA#NW1 +TCF5533ADP#NW1+TH343R+YH650#NW1	C-P25H +OKC-AT7110S+CW-PB11F-NEC+CF-AA64 +CF-103BB+K-T001	1	1						
給食室用洗面器	—	2ハンドル湯水混合水栓 水石けん入れ 排水金具	L250CM#NW1 +TLG11301J+T7PW1+TL4CU+TS126AR+TL250D	L-176UEC +LF-280A-GS+LF-3VW30+LF-281SALU+SF-10E +KF-30DN+KF-24G	1		1					
給食室用洗面器	—	自動水栓(混合栓・高温出湯規制) 自動水石けん入れ 排水金具	L210DM#NW1 +TENA50A+T6PM1+TLK02S01J+THD84+TL250D	L-132G +AM-200TCV1+LF-4SAL+SF-10E+LF-6L+KF-24F	4				4			
給食室用手洗器	—	壁掛洗面器 自動水栓 水石けん入れ	L250DM#NW1 +TENA40A+T6PM1+TS126AR+TL250D	L-176UFCRS +AM-200V1+LF-281SALU+SF-10E+KF-30DN +KF-24F	1	1						
給食室用手洗器	—	泡沫吐水口自動水栓(混合栓) 自動水石けん入れ 自動消毒液入れ 排水金具	LS850BPA	—	2			1	1			
掃除流し	NS 210	掃除流し 共栓付13A シングルレバー混合水栓	SK322+TKS05311J+T37SGEP +T9R+TK22+HH04060+TH403G	S-200+SF-WM435SY+SF-20SAF-P+SF-10E +SF-20G	3						1	2
洗濯機用水栓	—	緊急止水弁付横水栓	TW11R	LF-WJ50KQA	1		1					
化粧棚	—	陶器製 (450×140相当)	TS121SP4	H-402	7					7		
ペーパータオルホルダー	—	樹脂製 300枚収納タイプ	YKT100R	KF-15U	8				8			

横浜市建築局		工事名	上菅田笹の丘小学校建替工事及び上菅田笹の丘コミュニティハウス(仮称)新築工事(衛生設備工事)
年月日 R3.3	縮尺 N/S(A3) N/S(A1)	図面名称	給排水衛生設備 器具表
設計者		施設番号 / 棟番号 / 学校年度 / 設備種 / 図面番号	P-07

設備設計:神奈川県知事登録 第17497号 株式会社建築エネルギー研究所一級建築士事務所 一級建築士 第72924号、設備設計一級建築士 第1752号 小林陽夫
一級建築士事務所 神奈川県知事登録 第13259 号 株式会社 コンテンポラリーズ 一級建築士登録 第31674号 柳澤 潤

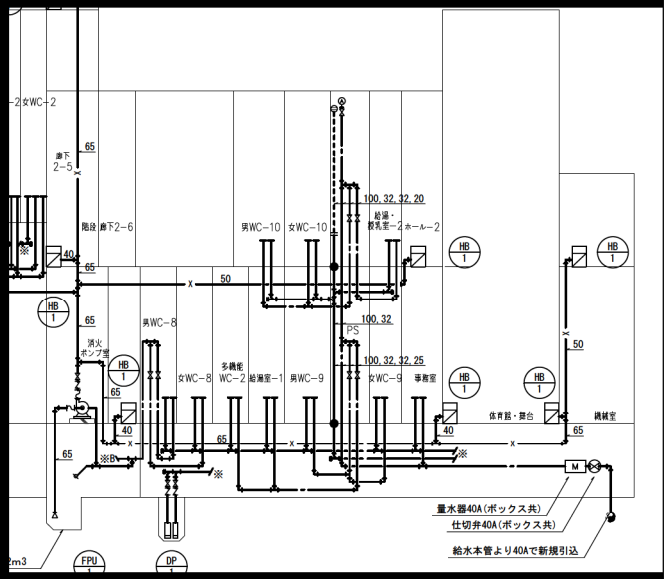

横浜市建築局				工事名	上菅田桜の丘小学校建替工事及び上菅田桜の丘コミュニティハウス(仮称)新築工事(衛生設備工事)						
年月日	R3. 3	縮尺	N/S(A3) N/S(A1)	図面名称	給排水衛生設備　系統図						
設計者				施設番号	棟番号	完成年度	図面種類	固有番号	図面番号		
一級建築士事務所　神奈川県知事登録　第1 5269 号 株式会社　コン テン ポラリーズ 一級建築士免許　第315754 号建築 士									P−08		

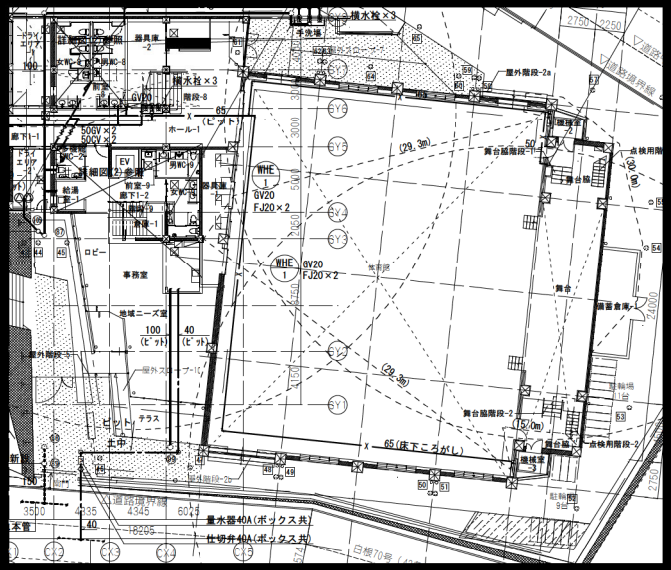

横浜市建築局				工事名	上菅田桜の丘小学校建替工事及び上菅田桜の丘コミュニティハウス(仮称)新築工事(衛生設備工事)
年月日	R3.3.	縮尺	1/400(A3) 1/200(A1)	図面名称	給排水衛生設備　1階平面図
設計者				施設番号	年度 / 区分 / 建築 / 電気 / 建築番号 / 図面番号
一級建築士事務所　神奈川県知事登録　第 [illegible] 号 株式会社　コンサン ボラリーズ 一級建築士免許　第[illegible]号　佐藤 [illegible] 印					P-09

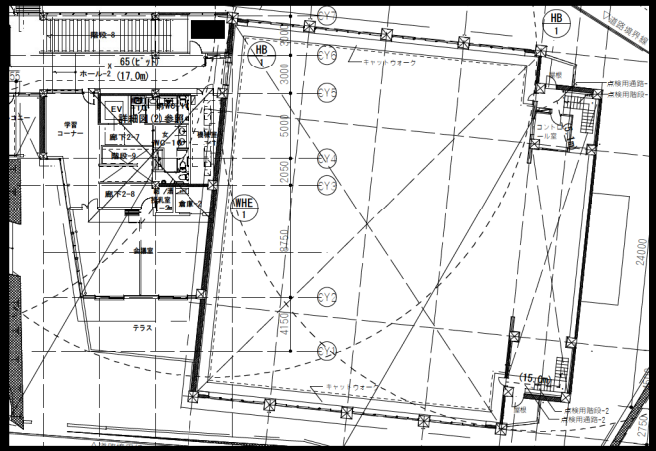

横浜市建築局			工事名	上菅田桜の丘小学校建替工事及び上菅田桜の丘コミュニティハウス(仮称)新築工事(衛生設備工事)
年月日	R3.3	縮尺	1/400(A3) 1/200(A1)	図面名称	給排水衛生設備　2階平面図
設計者				施設番号	棟番号	年度	建築年度	現況	図面番号	図面番号
一級建築士事務所 神奈川県知事登録 第 [illegible] 号 株式会社 コン ヤン ポラリーズ 一級建築士免許 第[illegible]号 佐藤 [illegible]										P-10

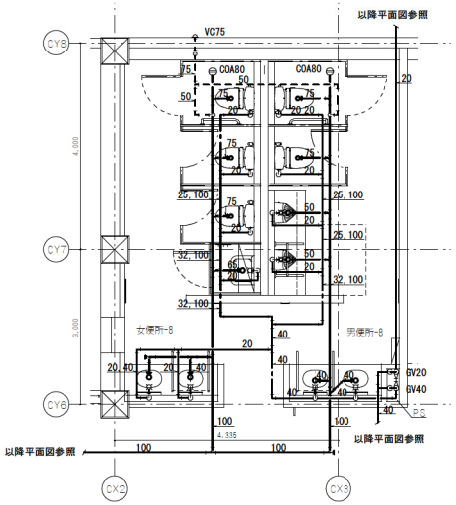

1階 便所-8 平面詳細図 S=1/50

注1）特記なき配管はピット内配管を示す。

器具表 （1階 便所-8）

名 称	仕 様	記 号	個数
単水栓	自動水栓(AC100V)	TENA41A(A社)、AM-200CV1(100V)(B社)	4
横水栓	吐水口回転式	T200SNR13C(A社)、LE-7R-13(B社)	1

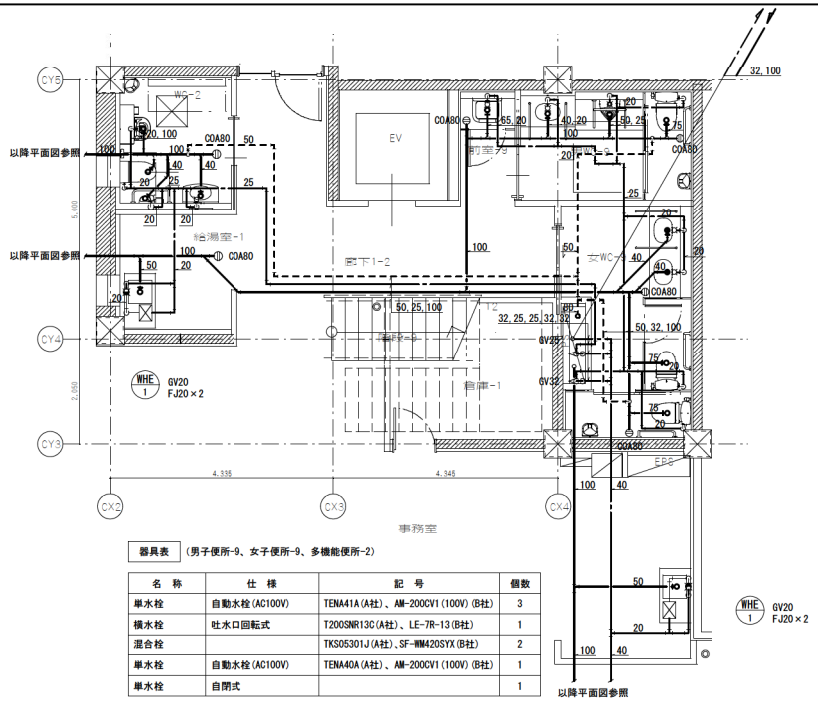

器具表 （男子便所-9、女子便所-9、多機能便所-2）

名 称	仕 様	記 号	個数
単水栓	自動水栓(AC100V)	TENA41A(A社)、AM-200CV1(100V)(B社)	3
横水栓	吐水口回転式	T200SNR13C(A社)、LE-7R-13(B社)	1
混合栓		TKS05301J(A社)、SF-WM420SYX(B社)	2
単水栓	自動水栓(AC100V)	TENA40A(A社)、AM-200CV1(100V)(B社)	1
単水栓	自閉式		1

1階 男子便所-9、女子便所-9、多機能便所-2 平面詳細図 S=1/50

注1）特記なき配管はピット内配管を示す。

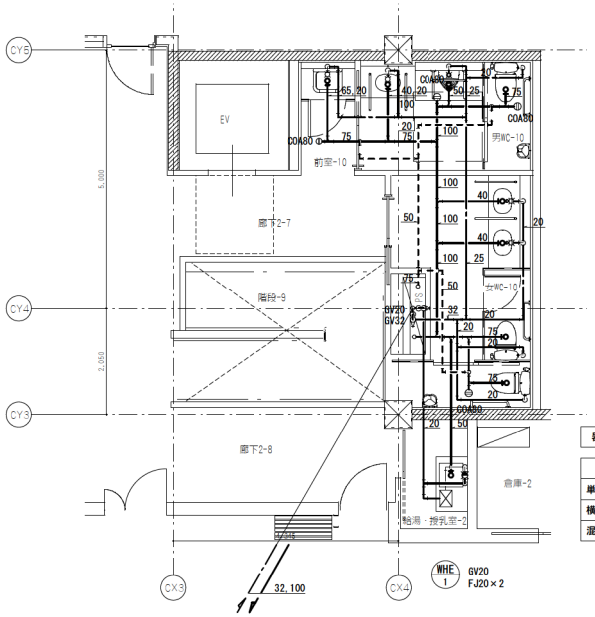

器具表 （2階 男子便所-10 、女子便所-10、給湯・授乳室-2）

名 称	仕 様	記 号	個数
単水栓	自動水栓(AC100V)	TENA41A(A社)、AM-200CV1(100V)(B社)	3
横水栓	吐水口回転式	T200SNR13C(A社)、LE-7R-13(B社)	1
混合栓		TKS05301J(A社)、SF-WM420SYX(B社)	2

2階 男子便所-10 、女子便所-10、給湯・授乳室-2 平面詳細図 S=1/50

注1）特記なき配管は床下配管を示す。

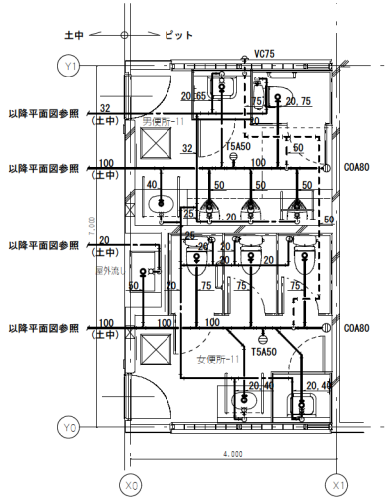

器具表 （2階 便所-11）

名 称	仕 様	記 号	個数
自在水栓	13-F10A	T131ALUN13(A社)、LE-16-13(B社)	1
単水栓	自動水栓(AC100V)	TENA41A(A社)、AM-200CV1(100V)(B社)	2
横水栓	吐水口回転式	T200SNR13C(A社)、LE-7R-13(B社)	2

2階 便所-11 平面詳細図 S=1/50

注1）特記なき配管はピット内配管を示す。

横浜市建築局			工事名	上菅田荏の丘小学校建替工事及び上菅田荏の丘コミュニティハウス(仮称)新築工事(衛生設備工事)
年月日	R3.3	縮尺	1/100(A3) 1/50(A1)	図面名称 給排水衛生設備 詳細図(2)
設 計 者				監督番号 / 神奈川 / 完成年度 / 図面種類 / 図面番号 / 図面番号 P-15

設備設計：神奈川県知事登録 第17497号 株式会社建築エネルギー研究所一級建築士事務所 一級建築士 第72924号、設備設計一級建築士 第17524号 小林陽夫