
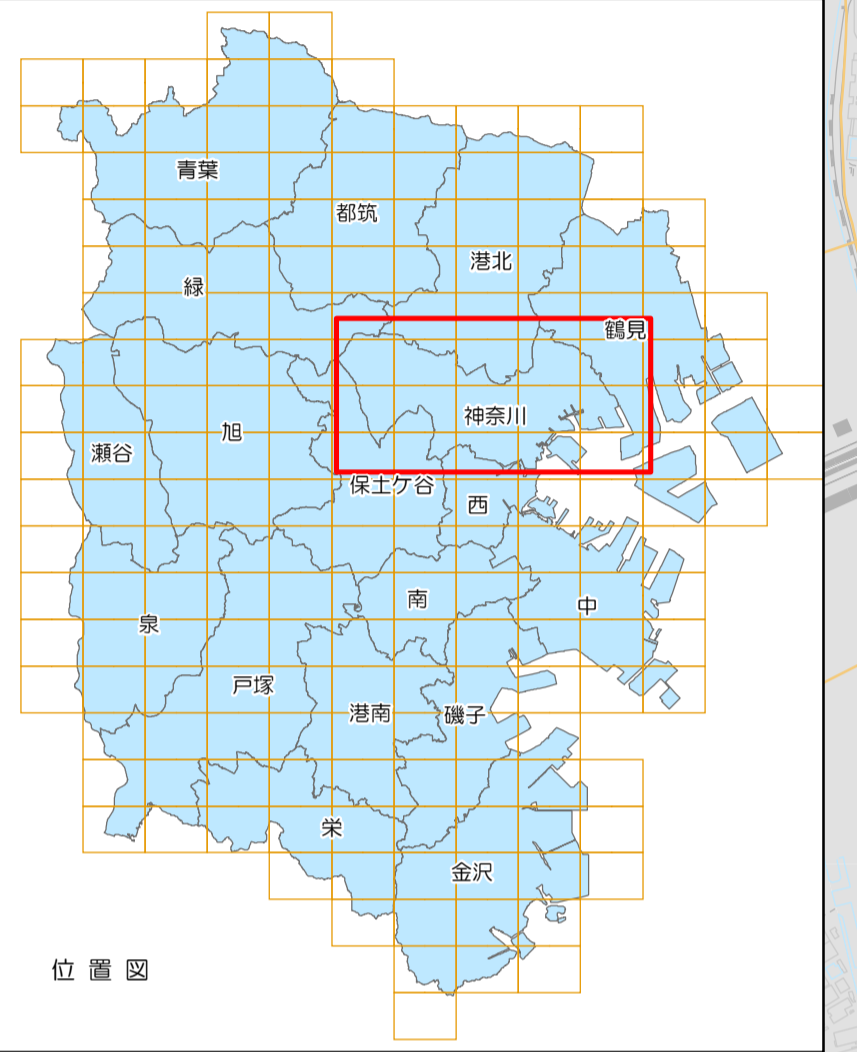
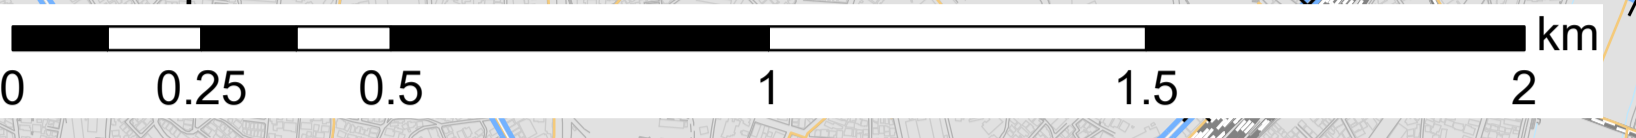


神奈川土木事務所  
**対策想定箇所図**  
 令和5年度作成

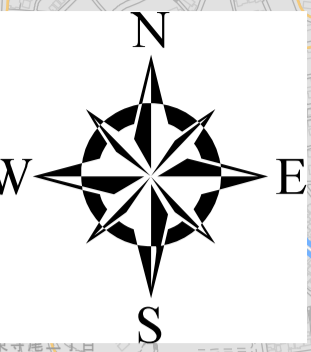

- 補修
- 修繕
- 詳細調査
- 分類B
- [  上り ]
- [  下り ] ]
- 分類C
- 終点
- 起点
- +5 杆標
- + 200m標