



# 利便増進誘導区域図

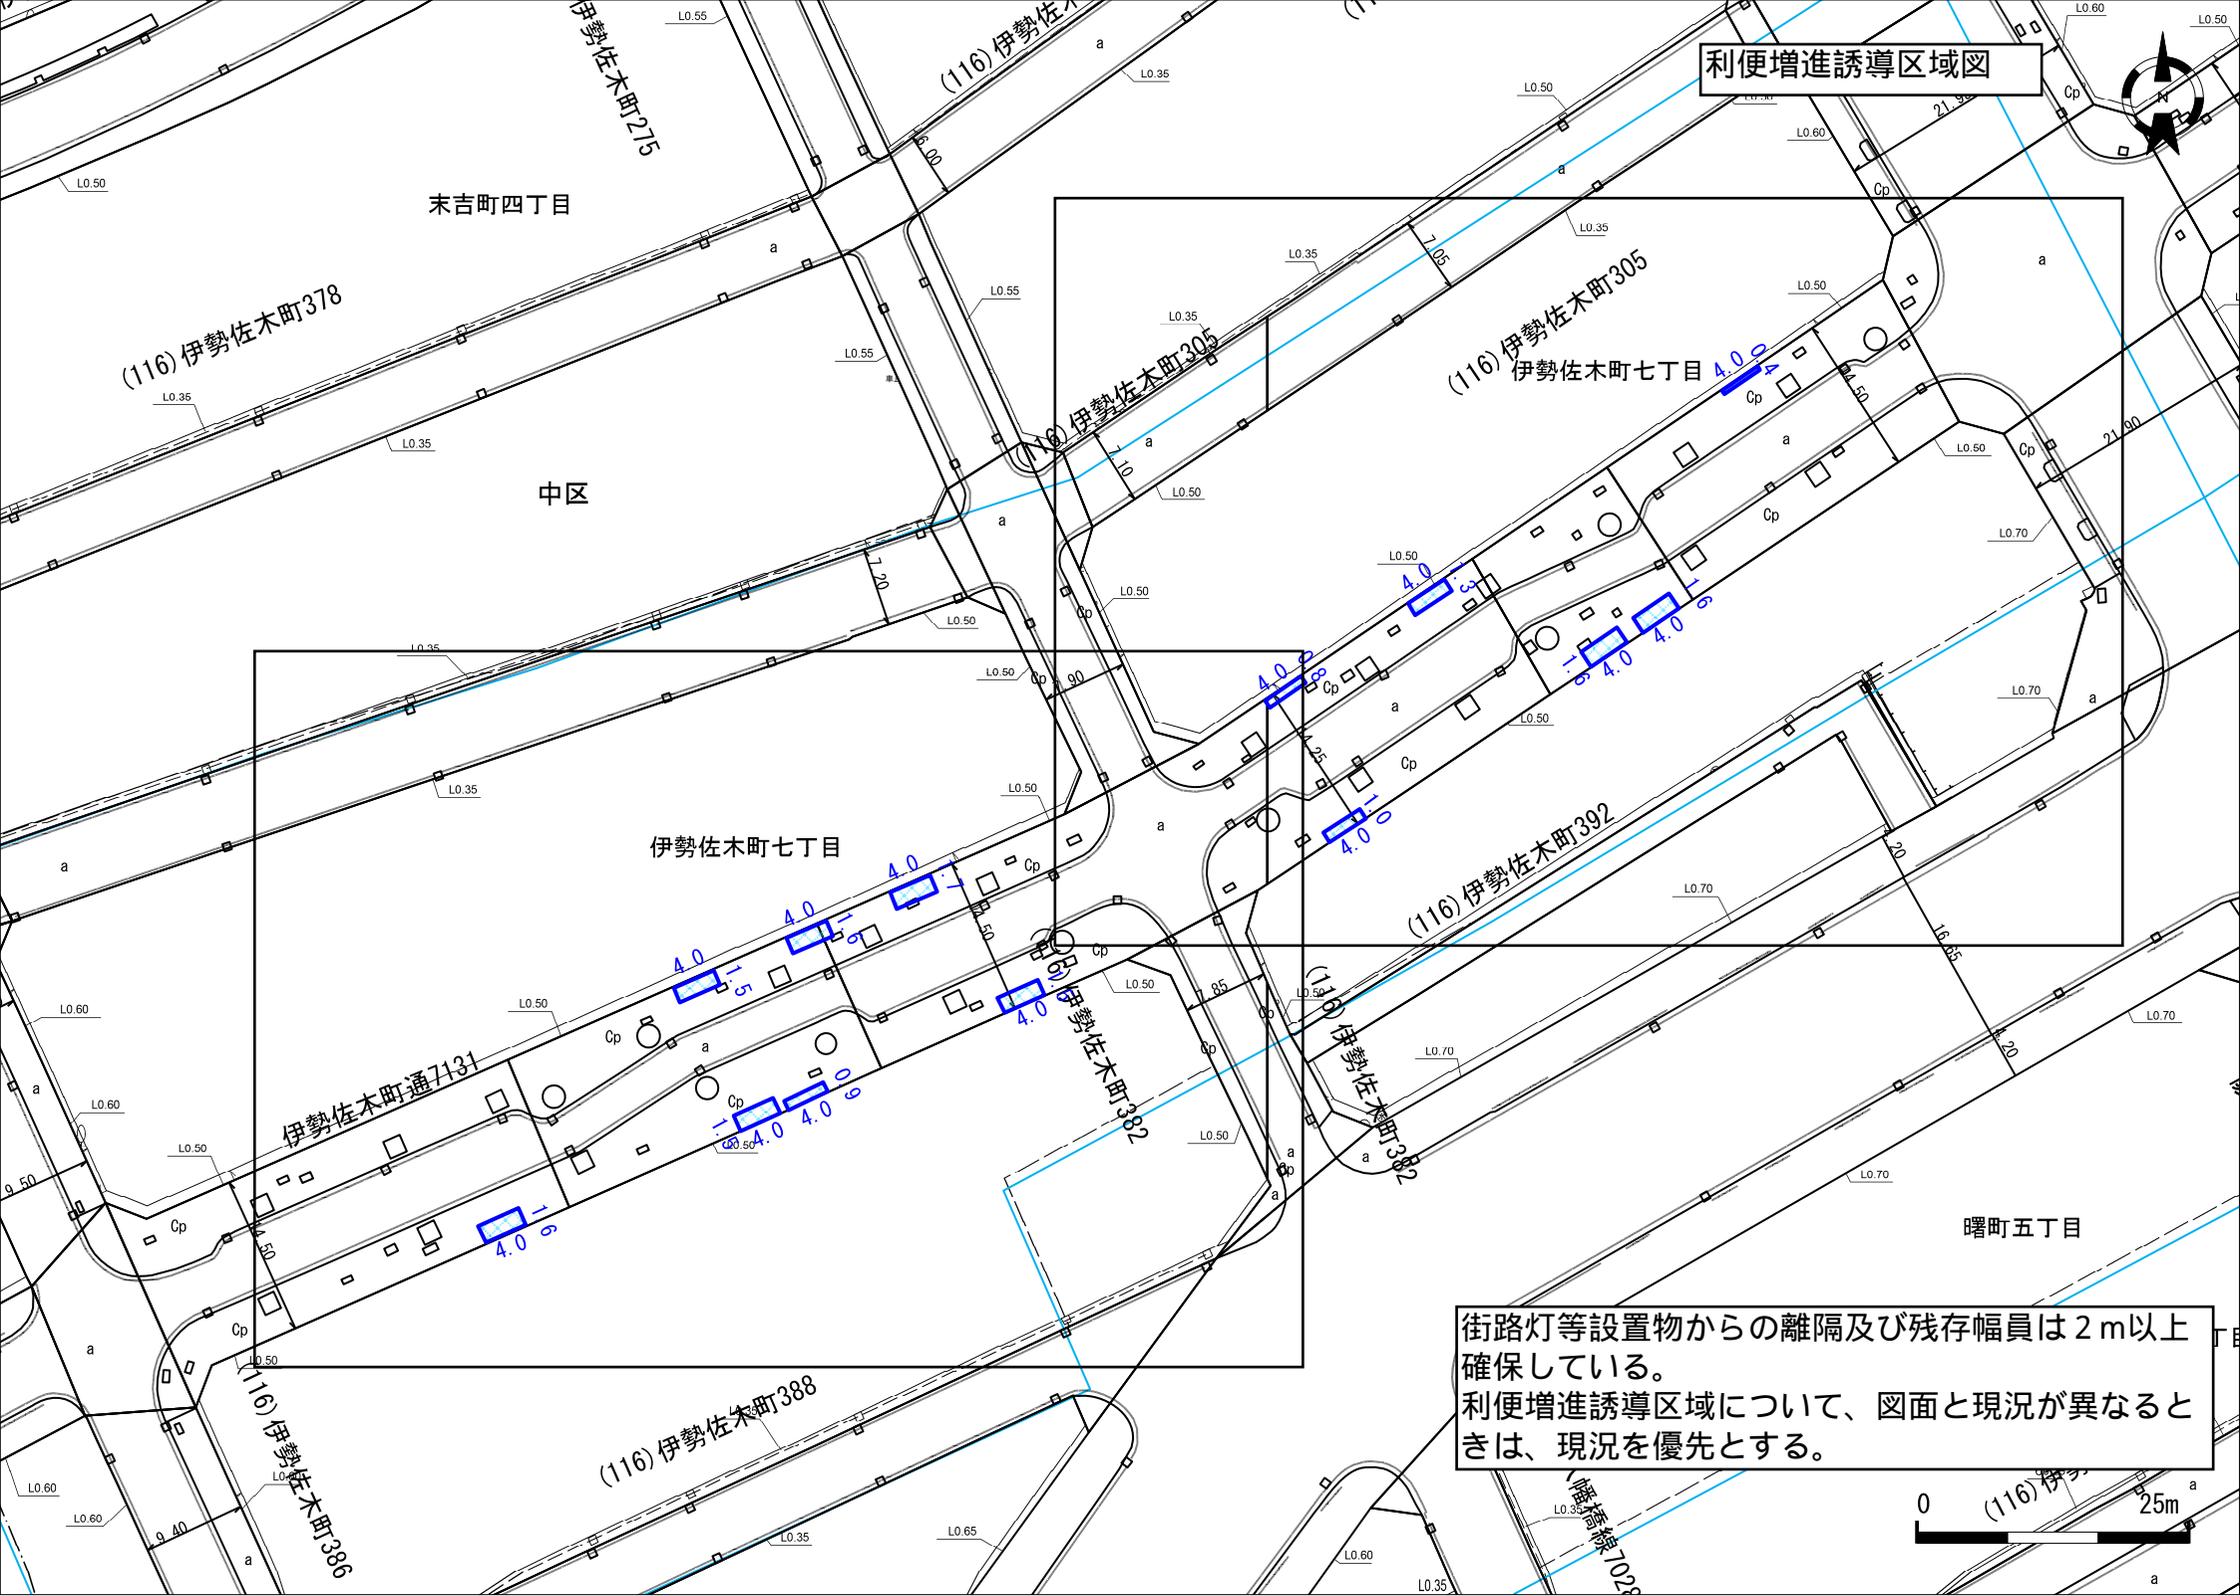

街路灯等設置物からの離隔及び残存幅員は2m以上確保している。  
利便増進誘導区域について、図面と現況が異なるときは、現況を優先とする。



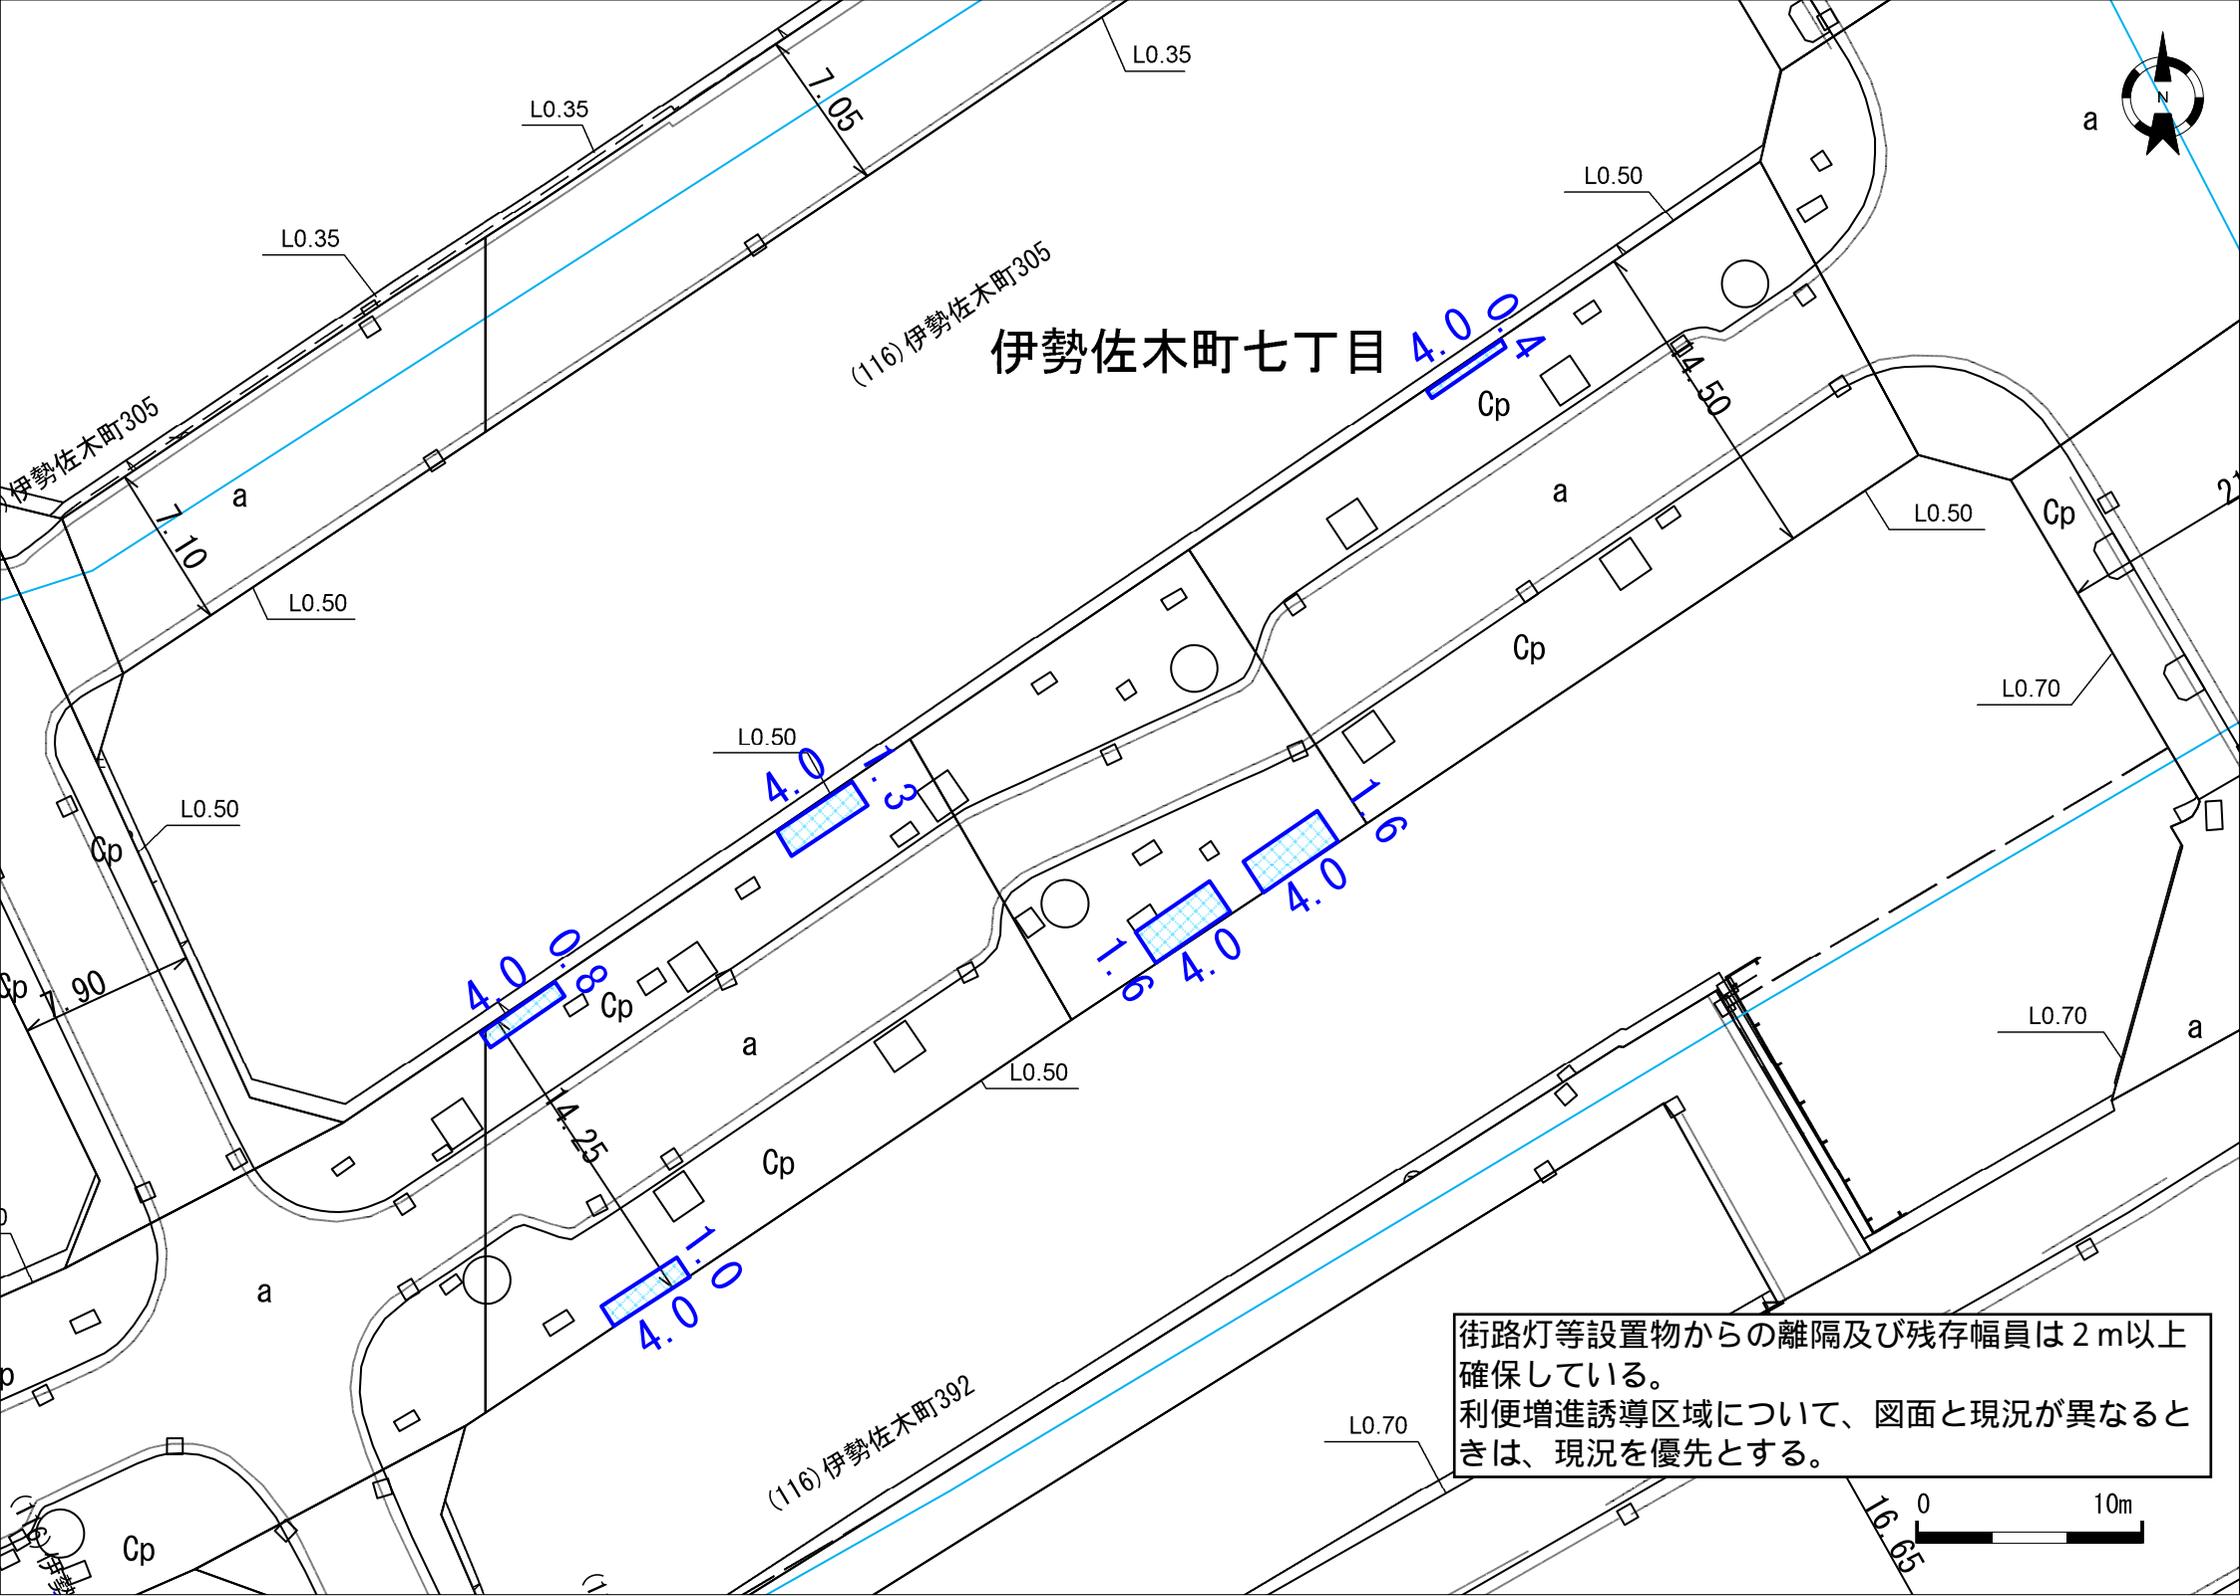

伊勢佐木町七丁目

街路灯等設置物からの離隔及び残存幅員は2m以上確保している。  
 利便増進誘導区域について、図面と現況が異なるときは、現況を優先とする。

# 伊勢佐木町七丁目



街路灯等設置物からの離隔及び残存幅員は2m以上確保している。  
利便増進誘導区域について、図面と現況が異なるときは、現況を優先とする。

